


VARIANTE DI SOPRAELEVAZIONE CON RISANAMENTO DELLA BALLAST


Scala 1:50

SEDE IN TRINCEA



fase 1:
- rimozione ballast esistente

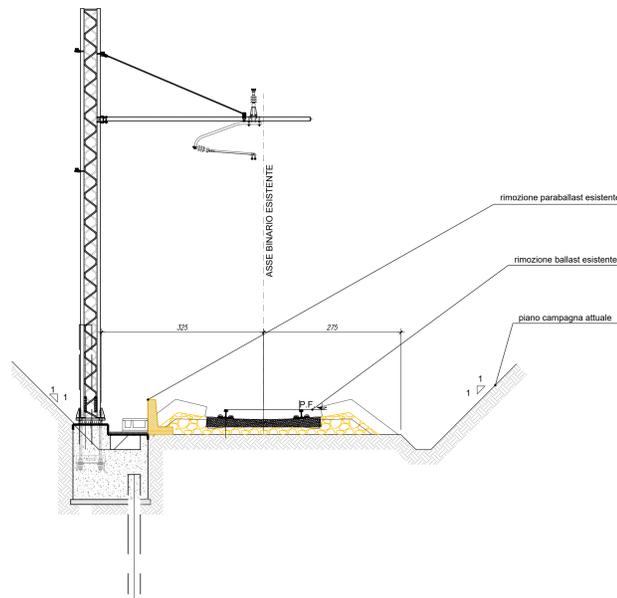

fase 2 tipo A - variazione del sovrizzo in sinistra:
- risanamento ballast esistente e modifica della sopraelevazione
- regolazione della T.E. coerentemente alla nuova posizione altimetrica del p.f.

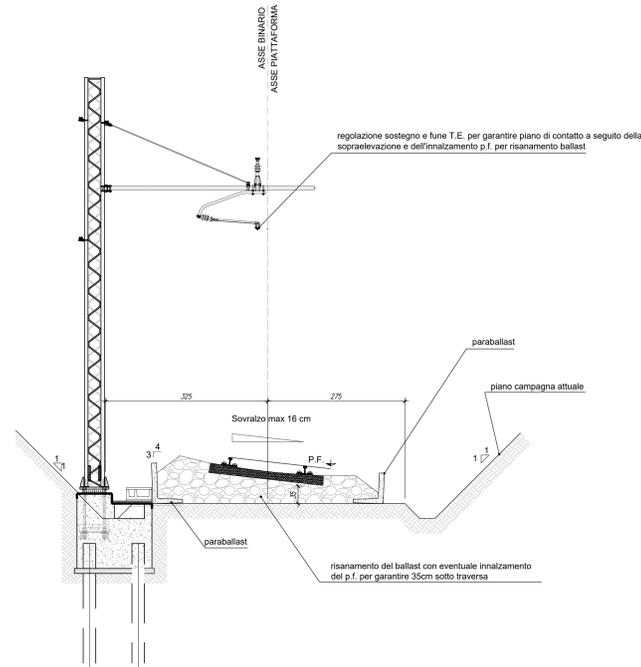


fase 2 tipo B - variazione del sovrizzo in destra:
- risanamento ballast esistente e modifica della sopraelevazione
- regolazione della T.E. coerentemente alla nuova posizione altimetrica del p.f.

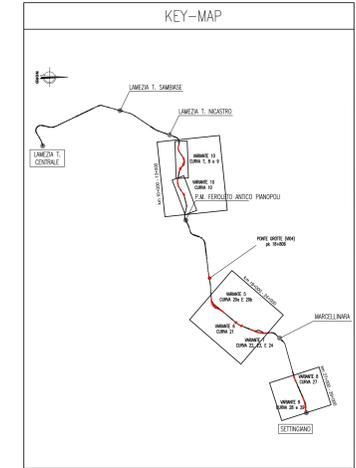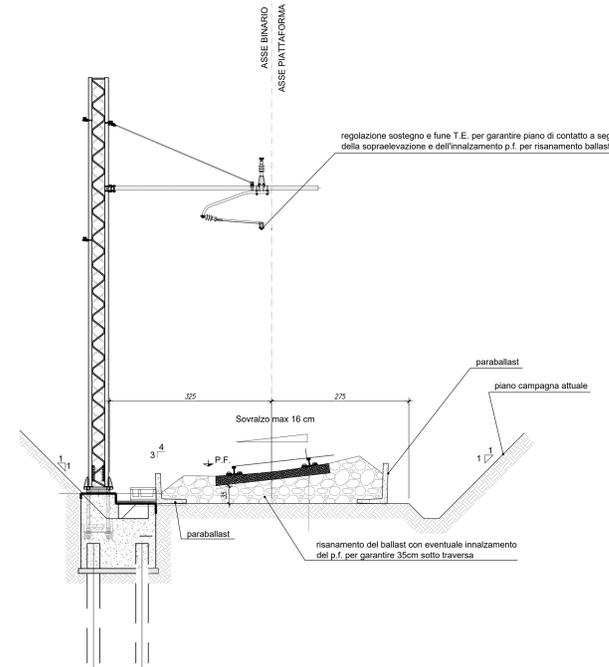


NOTA:
1. La situazione ante-operam coincide con l'avvenuta elettrificazione della linea

SEDE IN RILEVATO


fase 1:
- rimozione ballast esistente

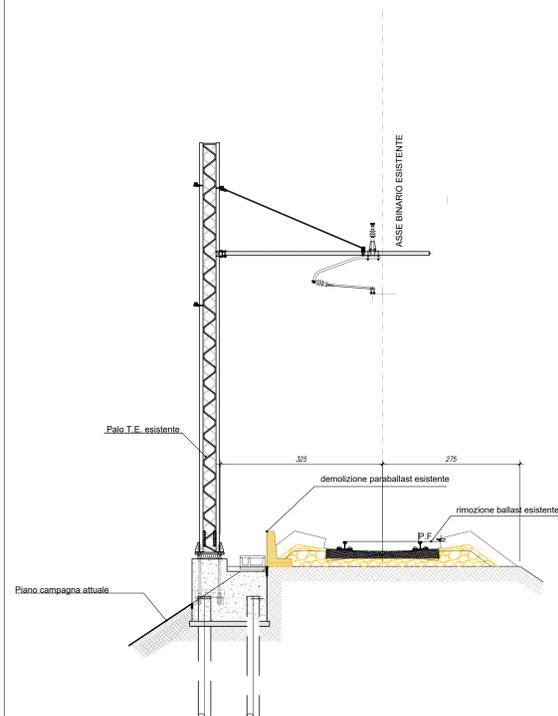

fase 2 tipo A - variazione del sovrizzo in sinistra:
- risanamento ballast esistente e modifica della sopraelevazione
- regolazione della T.E. coerentemente alla nuova posizione altimetrica del p.f.

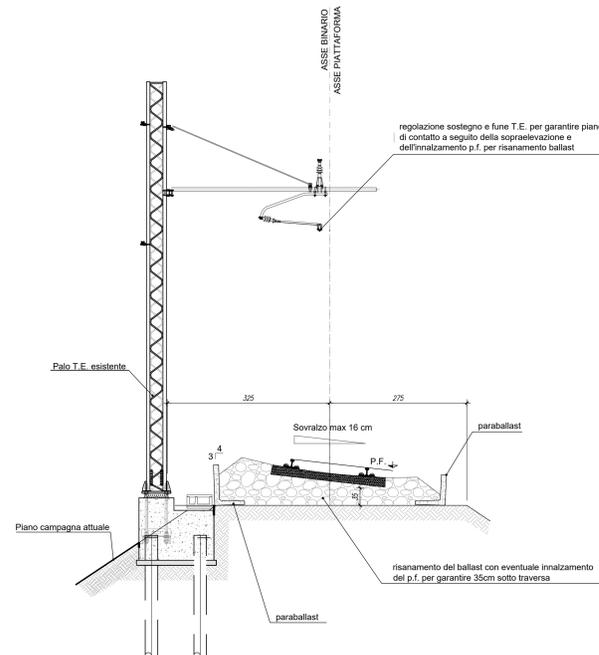

fase 2 tipo B - variazione del sovrizzo in destra:
- risanamento ballast esistente e modifica della sopraelevazione
- regolazione della T.E. coerentemente alla nuova posizione altimetrica del p.f.

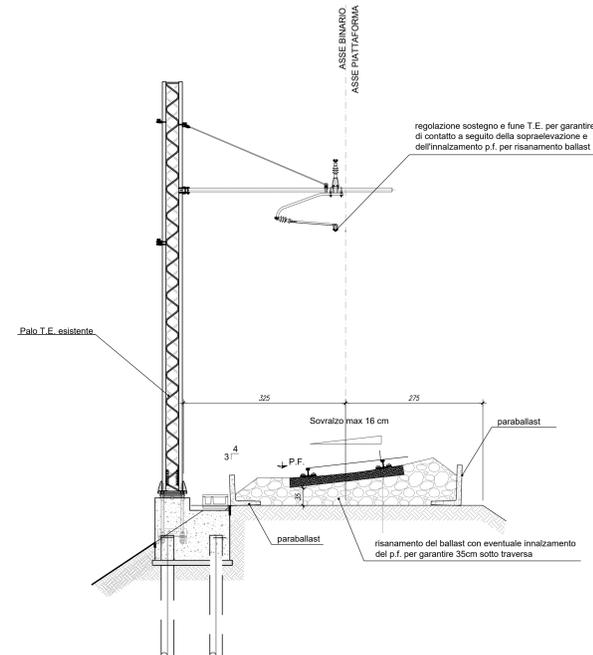

LEGENDA

DEMOLIZIONI

COMMITTENTE:
 RFI
RETE FERROVIARIA ITALIANA
GRUPPO FERROVIE DELLO STATO ITALIANE

PROGETTAZIONE:
 ITALFERR
GRUPPO FERROVIE DELLO STATO ITALIANE

LINEA LAMEZIA T. - CATANZARO L.

U.O. COORDINAMENTO NO CAPTIVE E INGEGNERIA DI SISTEMA

PROGETTO DI FATTIBILITÀ TECNICO ECONOMICA

COLLEGAMENTO LAMEZIA T. - SETTINGIANO.

VELOCIZZAZIONE MEDIANTE RETTIFICHE DI TRACCIATO.

OPERE CIVILI

ELABORATI GENERALI

SEZIONI TIPO TAV. 3/3

SCALA:

VARIE

COMMESSA LOTTO FASE ENTE TIPO DOC. OPERA/DISCIPLINA Progr. REV.

RC0Y 00 R 10 WA CS0000 003 C

Rev.	Descrizione	Redatto	Data	Verificato	Data	Approvato	Data	Autorizzato Data
A	Emissione esecutiva	P. Livieri	Dicembre 2016	S. Packeri	Dicembre 2016	S. Verbeke	Dicembre 2016	L. Baroni Marzo 2021
B	Emissione Esecutiva	S. Packeri	Marzo 2021	S. Packeri	Marzo 2021	L. Baroni	Marzo 2021	
C	Emissione Esecutiva	S. Packeri	Sett. 2021	S. Packeri	Sett. 2021	L. Baroni	Sett. 2021	

File: RC0Y0R10WACS000003C.DWG

n. Elab.: 1