

LEGENDA

TRACCIATO DI PROGETTO

- Sistemazione versanti
- Tracciati opere elettriche
- Tracciati di velocizzazione
- Aree di cantiere
- Sistemazioni idrauliche
- Confini comunali

LEGENDA PSC Lamezia Terme

SISTEMA AMBIENTALE - CAPO 11

- Arenile e dune sabbiose (art. 42)
- Aree Boscate (art.40)
- Specchi d'acqua e corsi fluviali (Art.39)
- Aree golenali (Art.39)
- Aree riservate alla Protezione Civile (Art. 38)
- Piattaforma Logistica Militare
- Parchi Naturali
- Discariche - Attiva e dismessa (Art.12)
- Pozzi ad uso idropotabile
- Centri storici - Zone A (Art. 61)
- Beni Culturali (Art. 62)
- Campo nomadi (Art.86)
- Rete esistente di distribuzione del carburante (Art. 47)

SISTEMA INFRASTRUTTURALE - CAPO 12

- Rete ferroviaria (Art.43)
- Rete stradale esistente (Art.44)
- Nuove infrastrutture stradali strategiche (Art.44)
- Aste stradali di nuova previsione nel Territorio urbanizzato (Art.44)
- Nuova asta stradale intermedia
- Verde di arredo stradale (Art.44)
- Aeroporto internazionale (Art.49)
- Rete ferroviaria (Art.43) - Rispetti
- Strade di tipo A (Art.44) - Rispetti
- Strade di tipo B (Art.44) - Rispetti
- Strade di tipo C (Art.44) - Rispetti
- Strade di tipo D (Art.44) - Rispetti
- Linea mobilità sede propria (Art.43)
- Stazioni Metro

SISTEMA DEI SERVIZI ESISTENTI - CAPO 13

- Servizi scolastici (Artt. 51, 52 e 54)
- Servizi di interesse comune (Artt. 51, 52 e 54)
- Attrezzature urbane (Artt. 51 e 57)
- Verde pubblico (Artt. 51, 52, 54 e 55)
- Parchi urbani
- Cimiteri - rispetti (Art.59)
- Rispetto discariche
- Rispetto pozzo di prelievo idropotabile
- Rispetto aeroportuale (Artt. 12 e 49)

TERRITORIO URBANIZZATO - CAPO 15

- Zone a prevalente destinazione residenziale (Art. 65)
- Zone a prevalente destinazione produttiva (Art.66)
- Area polifunzionale integrata, Ex Zuccherificio di S.Eufemia (Art. 68)
- Ambiti confermati nel Territorio urbanizzato (Art.63)
- Ambiti confermati - Parco urbano (Art. 56 e 70) Trasferimento integrale diritti edificatori
- Ambiti confermati - Parco urbano (Art.56 e 70) Traslazione con o senza trasferimento diritti edificatori (Art.71)
- Aree urbane strategiche di riqualificazione confermate (Art.71)
- Ambito a basso carico urbanistico di S. Pietro Lametino (Art. 72) - POT
- Parco termale confermato (Art.78)
- Funzioni logistiche ed espositive (Art. 76)
- Cittadella dello Sport (Art.77)
- Richiesta Trasferimento
- Sedimi stradali confermati e perequati (Art.44)
- Funzioni produttive integrate di nuova previsione (Art. 75)
- Funzioni produttive integrate di via del Progresso e via delle Terme (Art.75)
- Funzioni produttive integrate - Rotoli (Art.75, comma 1)
- Consorzio ASICAT (Art.80)
- Zona filtro ASICAT (Art.80)

SISTEMA DEI SERVIZI DI NUOVA PREVISIONE - CAPO 13

- Servizi scolastici (Artt. 51, 53 e 54)
- Servizi di interesse comune (Artt. 51, 53 e 54)
- Attrezzature urbano (Artt. 51 e 57)
- Verde pubblico (Artt. 53,54 e 55)
- Parcheggi pubblici di nuova previsione (Art.45)
- Parchi urbani ad attuazione perequativa (Art.56)
- Ospedale Civile (Art.58)


AMBITI URBANI MINORI - CAPO 18

- Zone a prevalente destinazione residenziale (Artt. 65 e 79)
- Zone a prevalente destinazione produttiva (Art. 66 e 79)
- Funzioni produttive integrate - Fronti (Art. 79, comma 3)

AMBITO DEL TERRITORIO AGROFORESTALE - CAPO 20


- Zona agricola della Piana (Art. 82)
- Zona agroforestale di media e alta collina (Art.83)
- Zona agricola periurbana (Art. 84)
- Insediamenti diffusi (Art. 73 e 85)

TRATTO A - PLANIMETRIA DELL'USO PROGRAMMATO DEL SUOLO

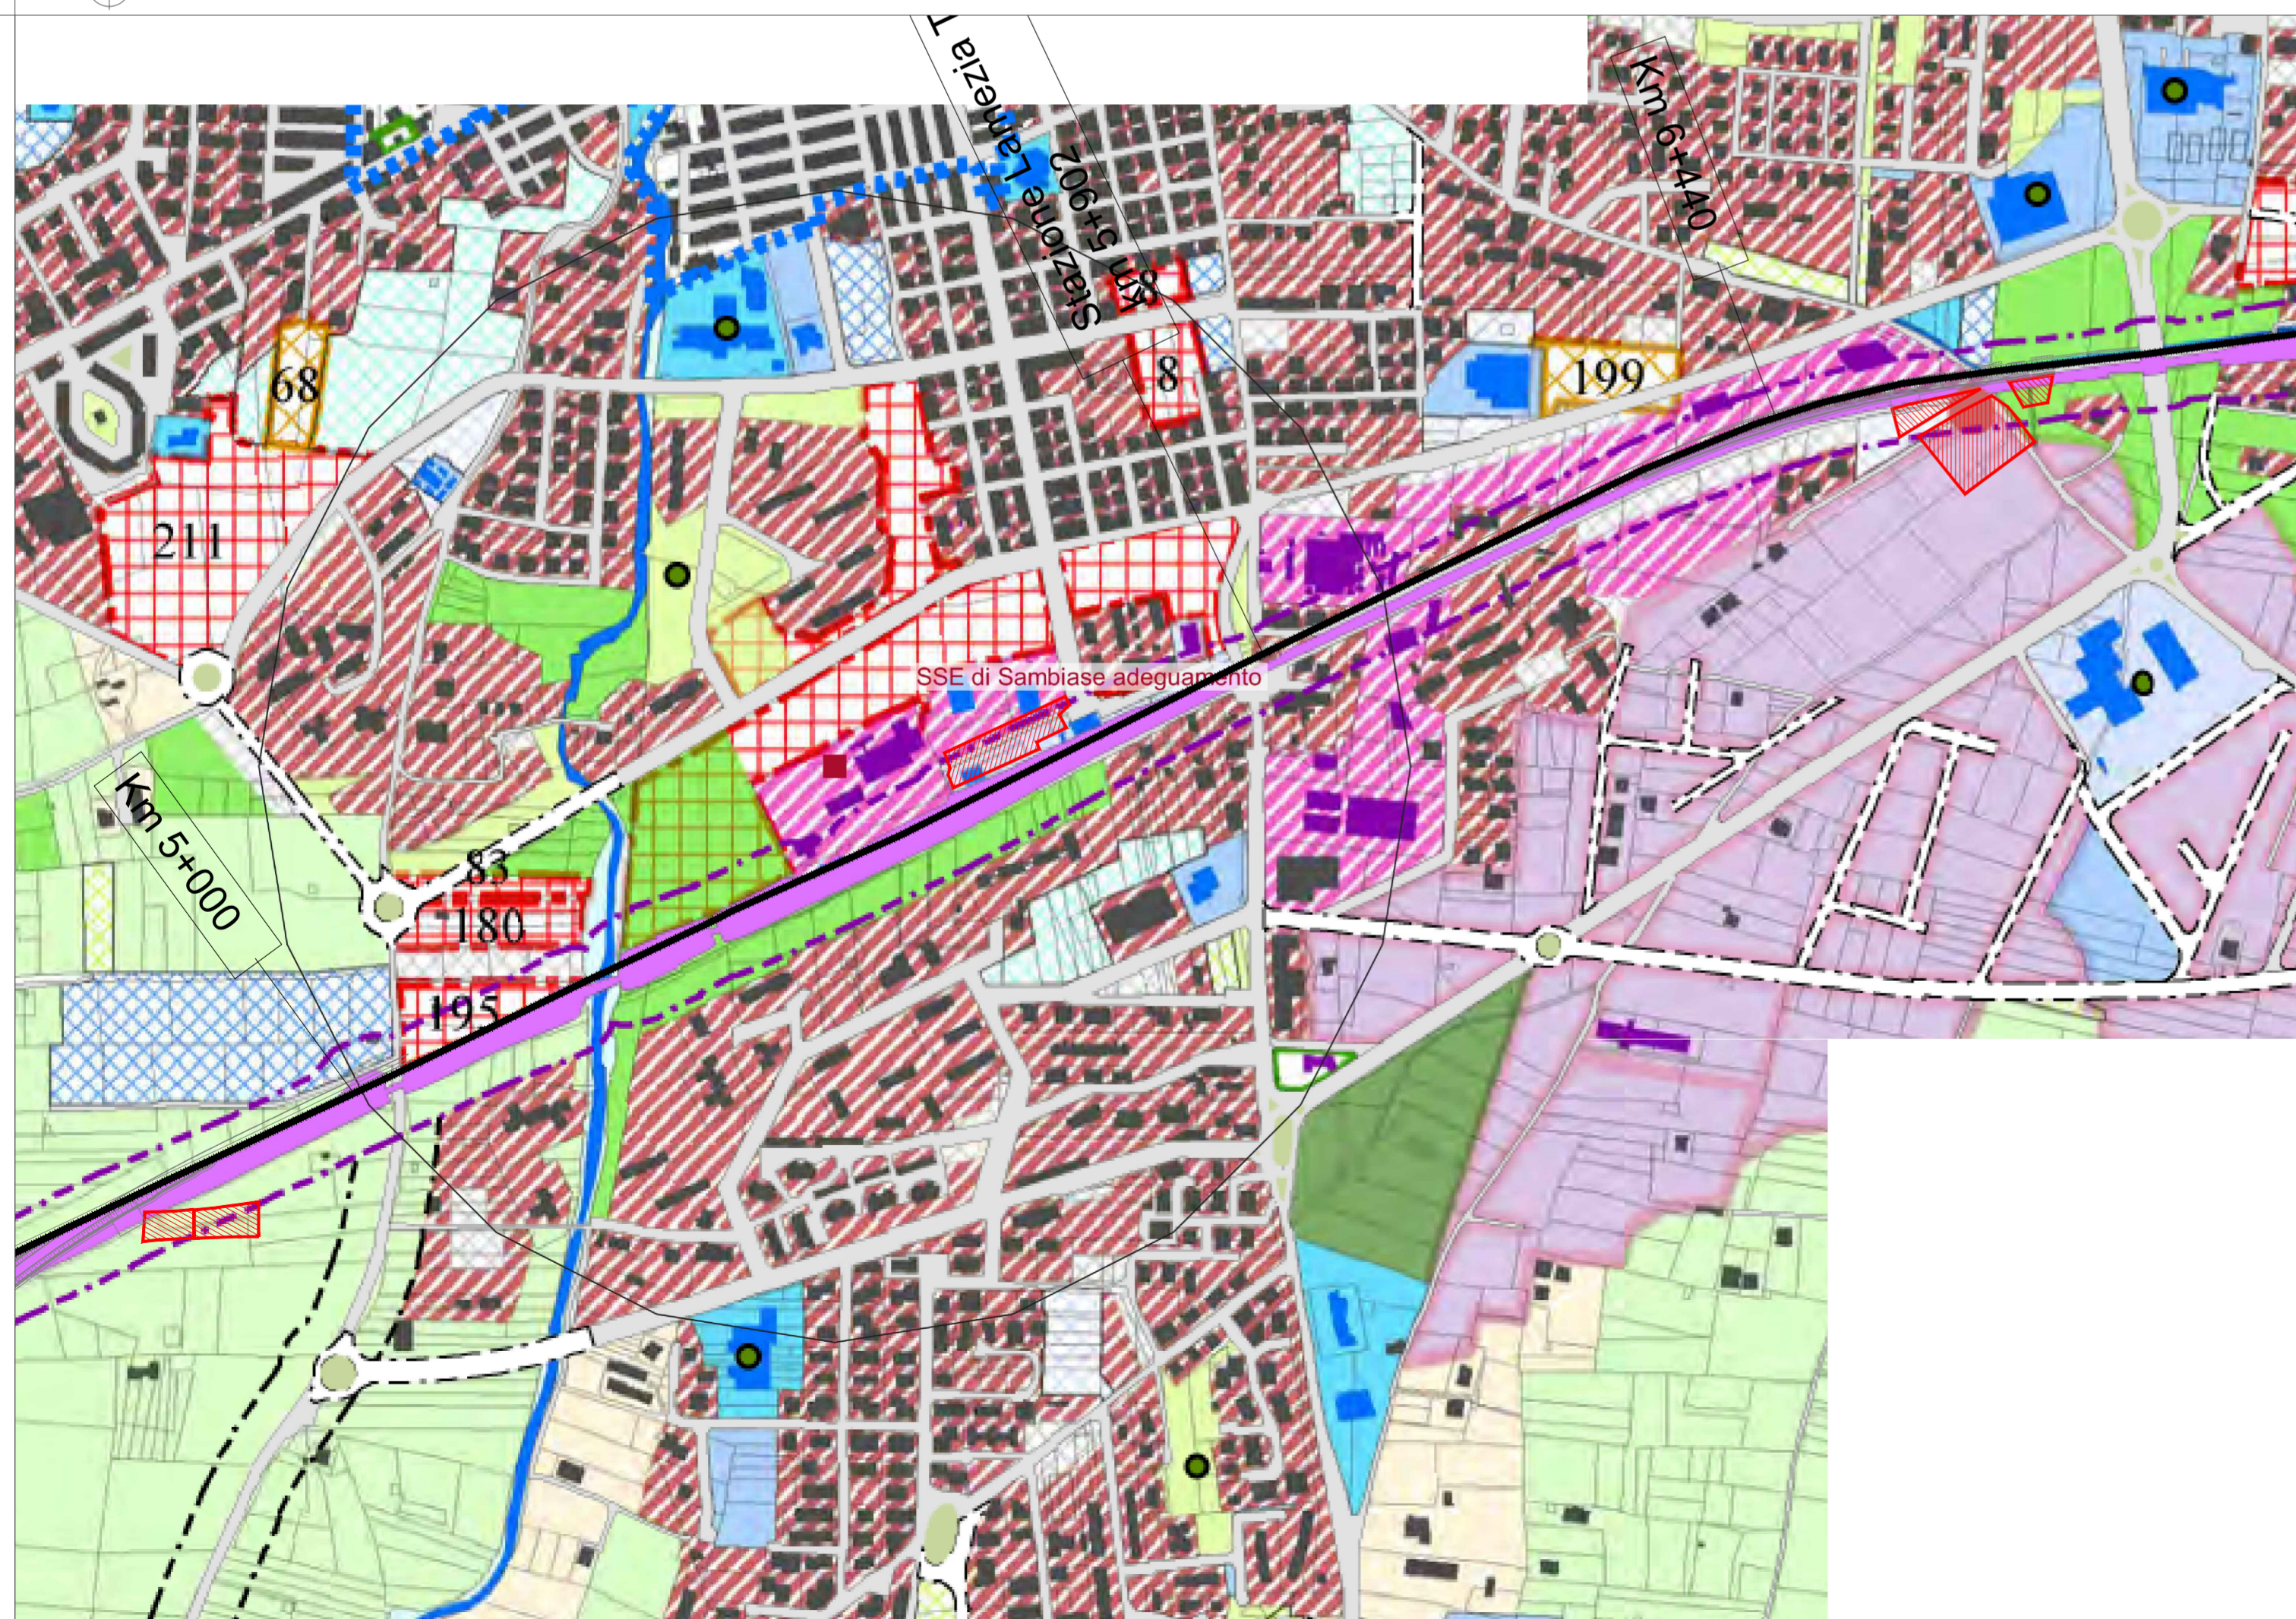

TRATTO B - PLANIMETRIA DELL'USO PROGRAMMATO DEL SUOLO

KEY PLAN

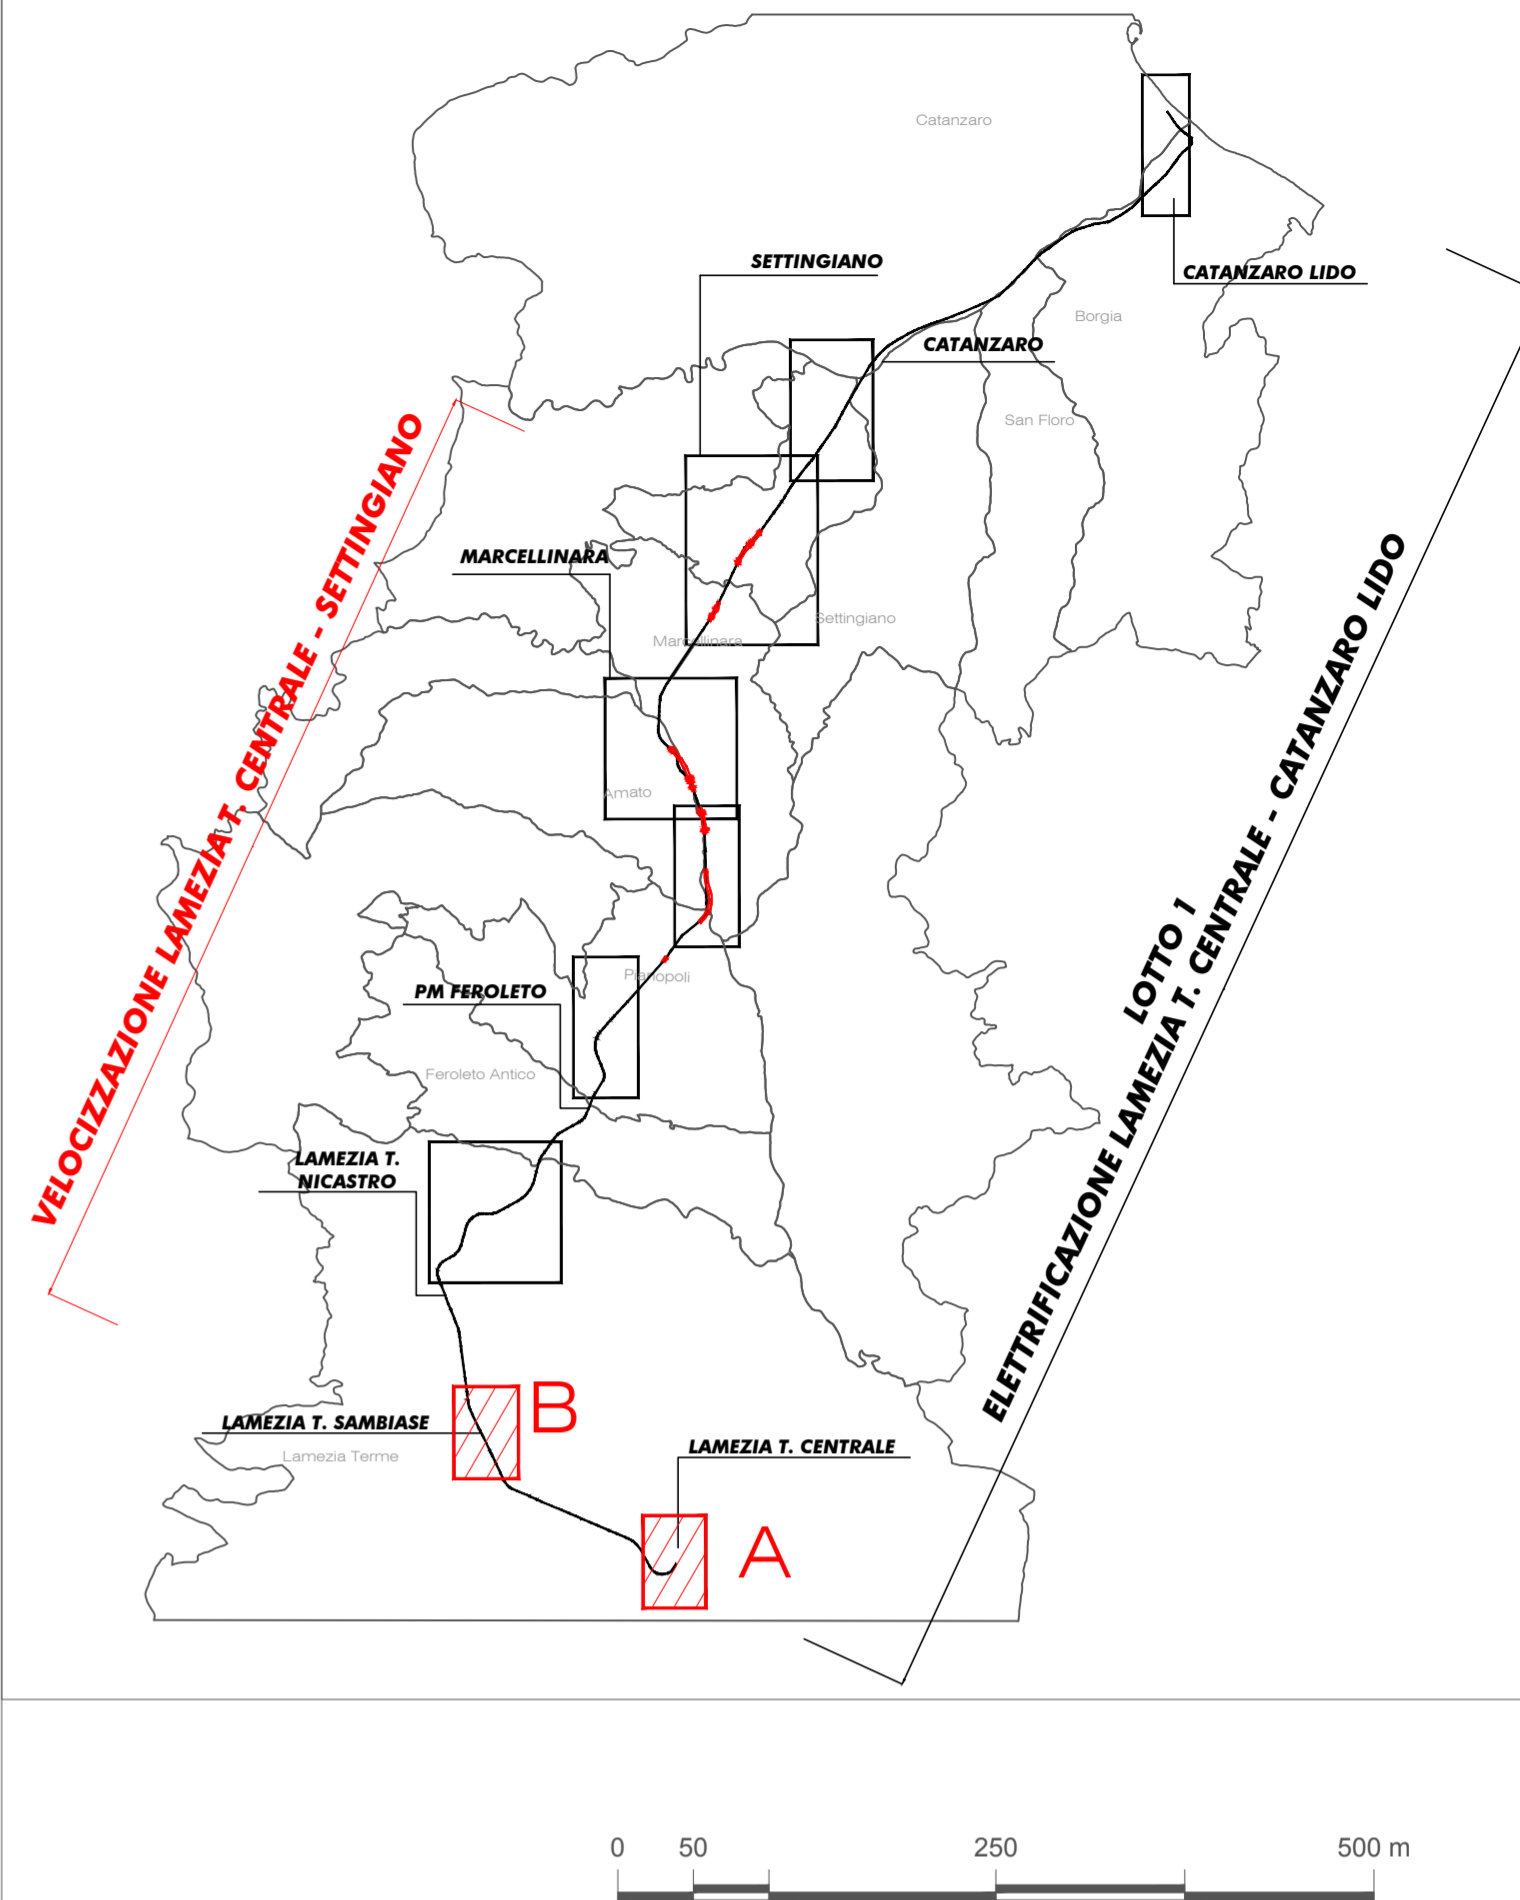

COMMITTENTE:
RFI
 RETE FERROVIARIA ITALIANA
 GRUPPO FERROVIE DELLO STATO ITALIANE

PROGETTAZIONE:
ITAFERR
 GRUPPO FERROVIE DELLO STATO ITALIANE

DIREZIONE TECNICA
 U.O. ARCHITETTURA, AMBIENTE E TERRITORIO
 S.O. AMBIENTE

PROGETTO DI FATTIBILITA' TECNICA ECONOMICA
**COLLEGAMENTO LAMEZIA T. - CATANZARO.
 ELETTIFICAZIONE TRATTA LAMEZIA T. - CATANZARO L. E
 VELOCIZZAZIONE TRATTA LAMEZIA T. - SETTINGIANO**

Studio di Impatto Ambientale
 Planimetria dell'uso programmato del suolo 1/6

SCALA:
 1: 5.000

COMMESSA	LOTTO	FASE	ENTE	TIPO DOC.	OPERA/DISCIPLINA	PROGR.	REV.
RC0Y	01	R	22	P5	SA0001	001	A

Rev.	Descrizione	Redatto	Data	Verificato	Data	Approvato	Data	Autorizzato Data
A	Emissione esecutiva	M&B	luglio 2021	L. Colacicco G. Dajelli	luglio 2021	[Signature]	luglio 2021	C.Ercolani luglio 2021