

**LEGENDA**

**TRACCIATO DI PROGETTO**

- Sistemazione versanti
- Tracciati opere elettriche
- Tracciati di velocizzazione
- Aree di cantiere
- Sistemazioni idrauliche
- Confini comunali

**LEGENDA PSC Comune di Amato**

**Territorio Urbanizzato (T.U.)**

- T.U. (0) Aree Urbanizzate a carattere Storico
- T.U. (1) Aree Urbanizzate Consolidate
- T.U. (2) Aree Urbanizzate in evoluzione
- T.U. (3) Aree Urbanizzate in espansione

**Territorio Urbanizzabile (T.D.U.)**

- T.D.U. (1) Aree inedificate da destinare a nuovi insediamenti di tipo residenziale
- T.D.U. (2) Aree inedificate da destinare a nuovi insediamenti di tipo artigianale
- T.D.U. (3) Aree inedificate da destinare a nuovi insediamenti di tipo industriale

**Territorio Agricolo Forestale (T.A.F.)**


- (E.1) Aree caratterizzate da produzioni agricole e forestali specializzate
- (E.2) Aree caratterizzate da produzioni estensive ad ampia base territoriale
- (E.3) Aree insediate di tipo rurale
- (E.4) Aree boscate o da rimboschire
- (E.5) Aree non suscettibili ad insediamenti

Confine Comunale

**LEGENDA PSC Comune di Marcellinara**

- Territorio Urbanizzato T.U.
- Territorio da Urbanizzare
- Territorio Agricolo Forestale

**KEY PLAN**

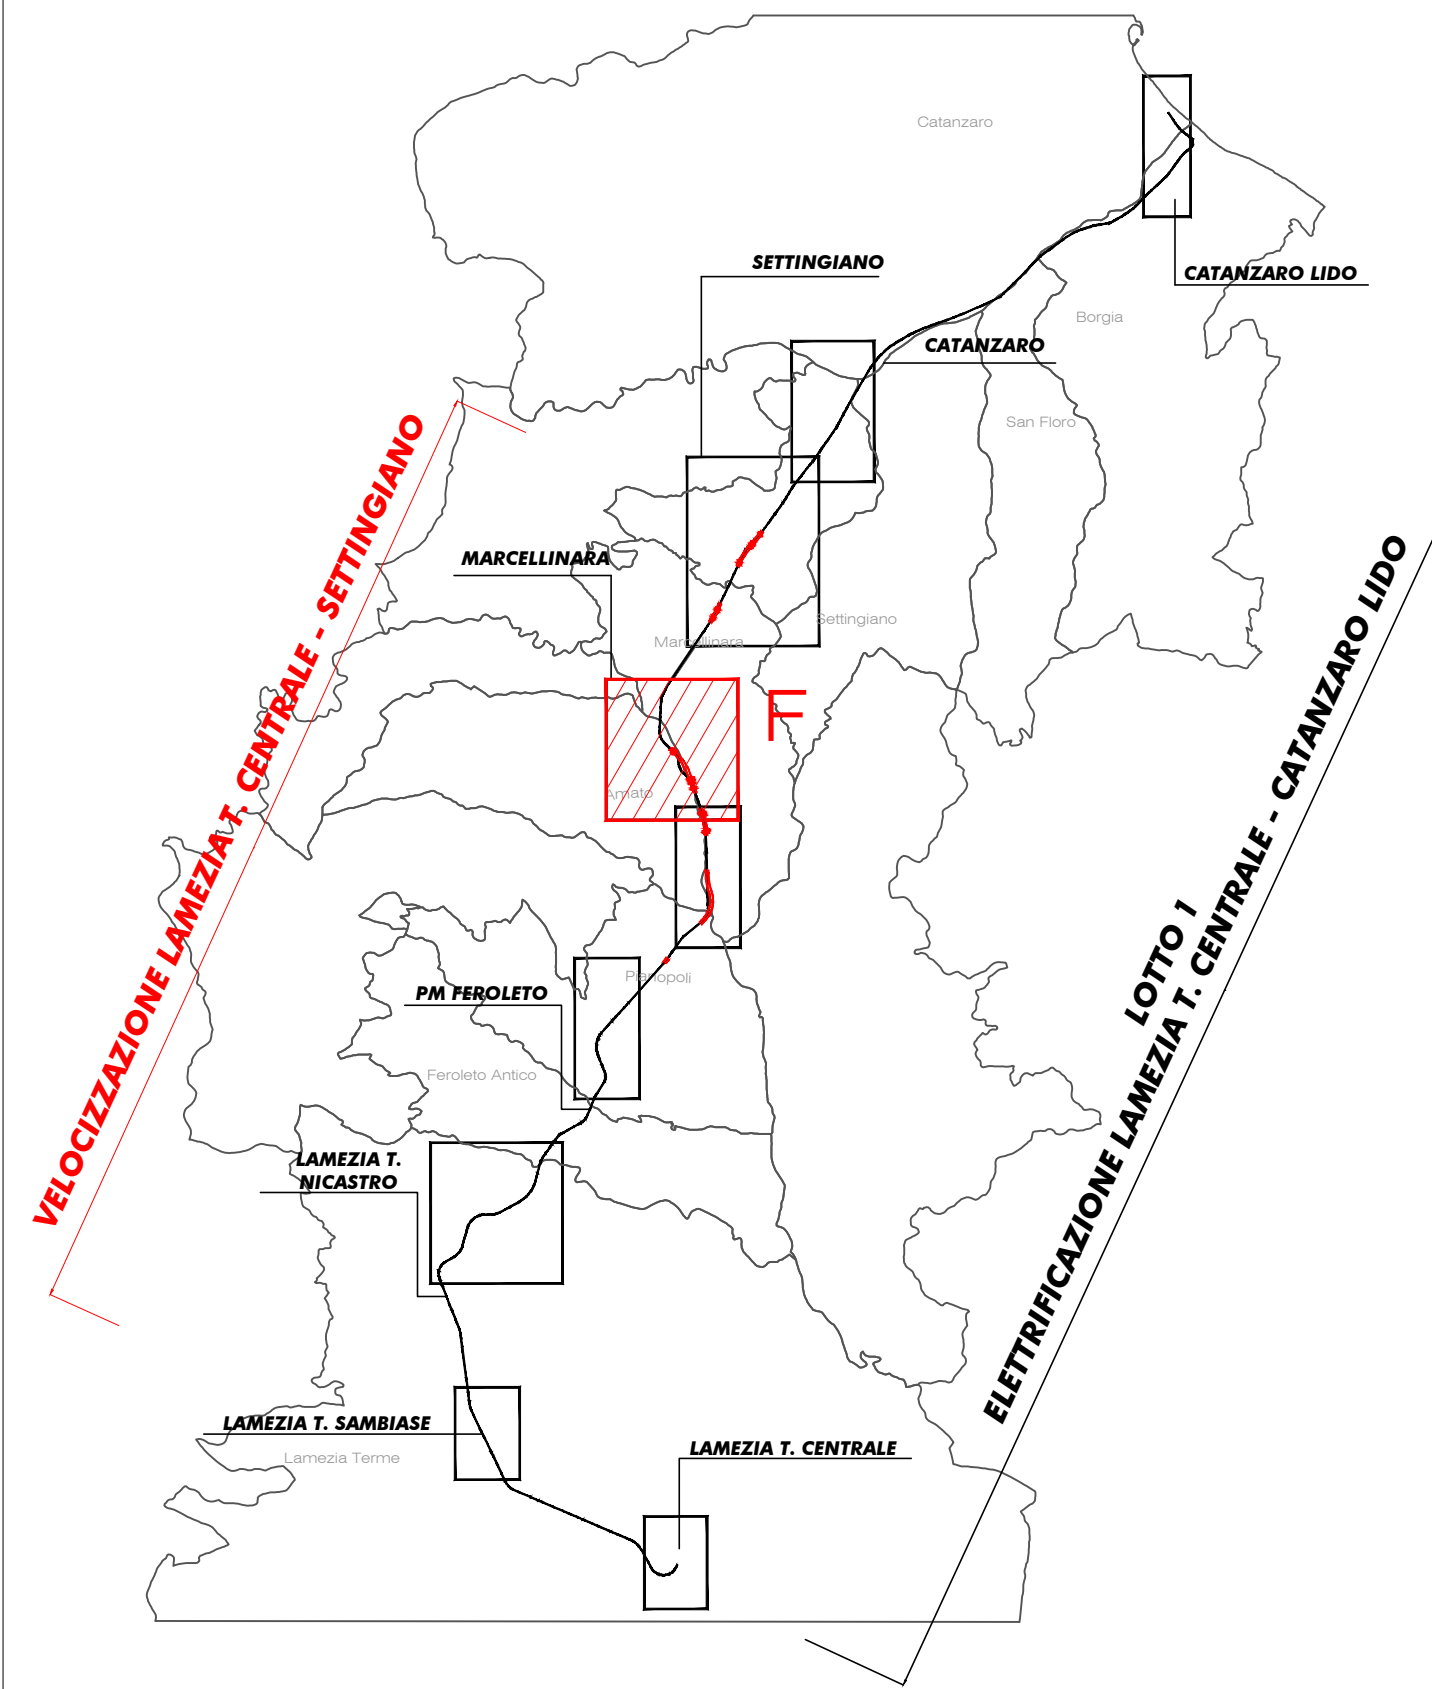

COMMITTENTE:



PROGETTAZIONE:



**DIREZIONE TECNICA**

**U.O. ARCHITETTURA, AMBIENTE E TERRITORIO  
S.O. AMBIENTE**

**PROGETTO DI FATTIBILITA' TECNICA ECONOMICA**

**COLLEGAMENTO LAMEZIA T. - CATANZARO.  
ELETTRIFICAZIONE TRATTA LAMEZIA T. - CATANZARO L. E  
VELOCIZZAZIONE TRATTA LAMEZIA T. - SETTINGIANO**

**Studio di Impatto Ambientale**

Planimetria dell'uso programmato del suolo 4/6

SCALA:

1: 5.000

COMMESSA LOTTO FASE ENTE TIPO DOC. OPERA/DISCIPLINA Progr. REV.

RC0Y 01 R 22 P5 SA0001 004 A

Rev.	Descrizione	Redatto	Data	Verificato	Data	Approvato	Data	Autorizzato Data
A	Emissione esecutiva	M&B	luglio 2021	L. Colacello G. Basso	luglio 2021	L. Colacello G. Basso	luglio 2021	C. Ercolani luglio 2021

C. Ercolani  
 Direttore Tecnico  
 Ufficio di Impatto Ambientale

File: RC0Y01R22P5SA0001004A

n. Elab.: