



LEGENDA

TRACCIATO DI PROGETTO

- Sistemazione versanti
- Tracciati opere elettriche
- Tracciati di velocizzazione
- Aree di cantiere
- Sistemazioni idrauliche
- Confini comunali

LEGENDA PSC Comune di Marcellinara

- Territorio Urbanizzato T.U.
- Territorio da Urbanizzare
- Territorio Agricolo Forestale

LEGENDA PSC Comune di Settingiano

SCELTE STRATEGICHE

- AMBITI PER SERVIZI STRADONARI (ART. 73 REU)
- SCHEMA NUOVE STRADE (PRIMARIA)
- SCHEMA NUOVE STRADE (SECONDARIA)
- SCHEMA VARELLA LENTA

CATALIZZATORI

- POLO SERVIZI AMIANTATI (SAN FLORO)
- PARCO NATURALISTICO (BORSA-CARAFFA)
- LA CITTA' DEI GIOVANI (SAN FLORO)
- PORTO FLORALE (BORSA, SAN FLORO, CARAFFA E SETTINGIANO)

CITTA' VERDE (ART. 45 REU)

- POLO SERVIZI AMIANTATI (SAN FLORO)
- PARCO NATURALISTICO (BORSA-CARAFFA)
- LA CITTA' DEI GIOVANI (SAN FLORO)
- PORTO FLORALE (BORSA, SAN FLORO, CARAFFA E SETTINGIANO)

AMBITI URBANIZZATI

- CENTRI STORICI TU.1 (ART. 38 REU)
- RUR (ART. 39 REU)
- AMBITI URBANIZZATI TU.1 (ART. 38 REU)
- AMBITI URBANIZZATI PRODUTTIVI TU.1 (ART. 38 REU)
- AMBITI URBANIZZATI DI INTEGRAZIONE TU.2 (ART. 38 REU)
- AMBITI URBANIZZATI SERVIZI E STANDARDI F1 (ART. 38 REU)

- RUR E1 (ART. 38 REU)
- CATALIZZATORI SIMBOLI
- AREA ARCHEOLOGICA
- DEPURATORE
- DEPURATORE DI PROGETTO
- ISOLA ECOLOGICA
- ISOLA ECOLOGICA DI PROGETTO
- OSPEDALE-AMBULATORI
- PARCO
- POLO PRODUTTIVO
- PROTEZIONE CIVILE
- STADIO COMUNALE
- UNIVERSITA'

AMBITI URBANIZZABILI DI SELEZIONE

- AMBITI URBANIZZABILI DI SELEZIONE TU.1 (ART. 38 REU)
- AMBITI URBANIZZABILI PRODUTTIVI TU.1 (ART. 38 REU)
- AMBITI NUOVI PER SERVIZI E STANDARDI F2 (ART. 38 REU)
- AMBITI PER SERVIZI STRADONARI - F3-F4-F5 (ART. 38 REU)

AMBITI NON URBANIZZABILI AGRIC.-FORESTALI

- SISTEMA DEI VINCOLI**
- S1-AMBITI DI TUTELA AMBIENTALE E PAESAGGISTICA ART. (11_E_17 REU)**
- AREE BOSCADE ED INTERESSE AMBIENTALE**
- E4
- E5
- ARTI TU.1 (REU)
- SIC-SIN ARTI TU.1 (REU)
- S2-AMBITI DI TUTELA STORICO - ARCHEOLOGICA ART. (11_E_25 REU)**
- BENI MONUMENTALI - AMBIENTALI ED ARCHEOLOGICI
- S3-AMBITI DI TUTELA IDROGEOLOGICA ART. (11_E_26 REU)**
- VINCOLI GEOLOGICI CLASSE 4 - VINCOLI IDROGEOLOGICI
- VINCOLO MINERARIO

ALTRI VINCOLI INIBITORI

- FASCE DI RISERVA CANTIERI (50 M.)
- FASCE DI RISERVA (50 M.)
- FASCE DI RISERVA (100 M.)
- FASCE DI RISERVA INFRASTRUTTURE PRINCIPALI
- VINCOLO MILITARE
- POZZI E SORGENTI CAPTATI
- CATASTO INCENDI
- PARCO ECOLOGICO AUTORIZZATO
- FASCE DI RISERVA PARCO ECOLOGICO AUTORIZZATO
- ZONA LIMITE DEL DEMANIO MARITTIMO



ALTRI VINCOLI TUTORI

- FASCE DI RISERVA ACQUA PUBBLICA (100 M.)
- FASCE DI RISERVA LINEE DI COSTA (100 M.)
- FASCE DI RISERVA NUOVE STRADE
- FASCE DI RISERVA BENI MONUMENTALI ED AMBIENTALI (50 M.)
- TUTELA AEROSPORIO

ALTRO

- DEPURATORI E/O ISOLE ECOLOGICHE: F3 (ART. 38 REU)
- AMBITI URBANIZZATI LOTTOZZI APPROVATE
- ELABERAZIONE PROGETTI (ART. 37 REU)
- AMBITI RURALI AGGREGATI TU.1 (ART. 38 REU)
- CANTIERI COMUNALI
- PARCHI FOTOVOLTAICI APPROVATI

KEY PLAN

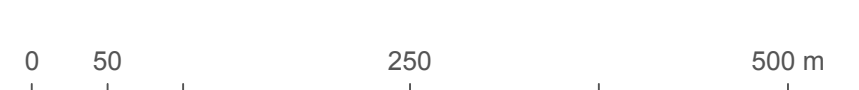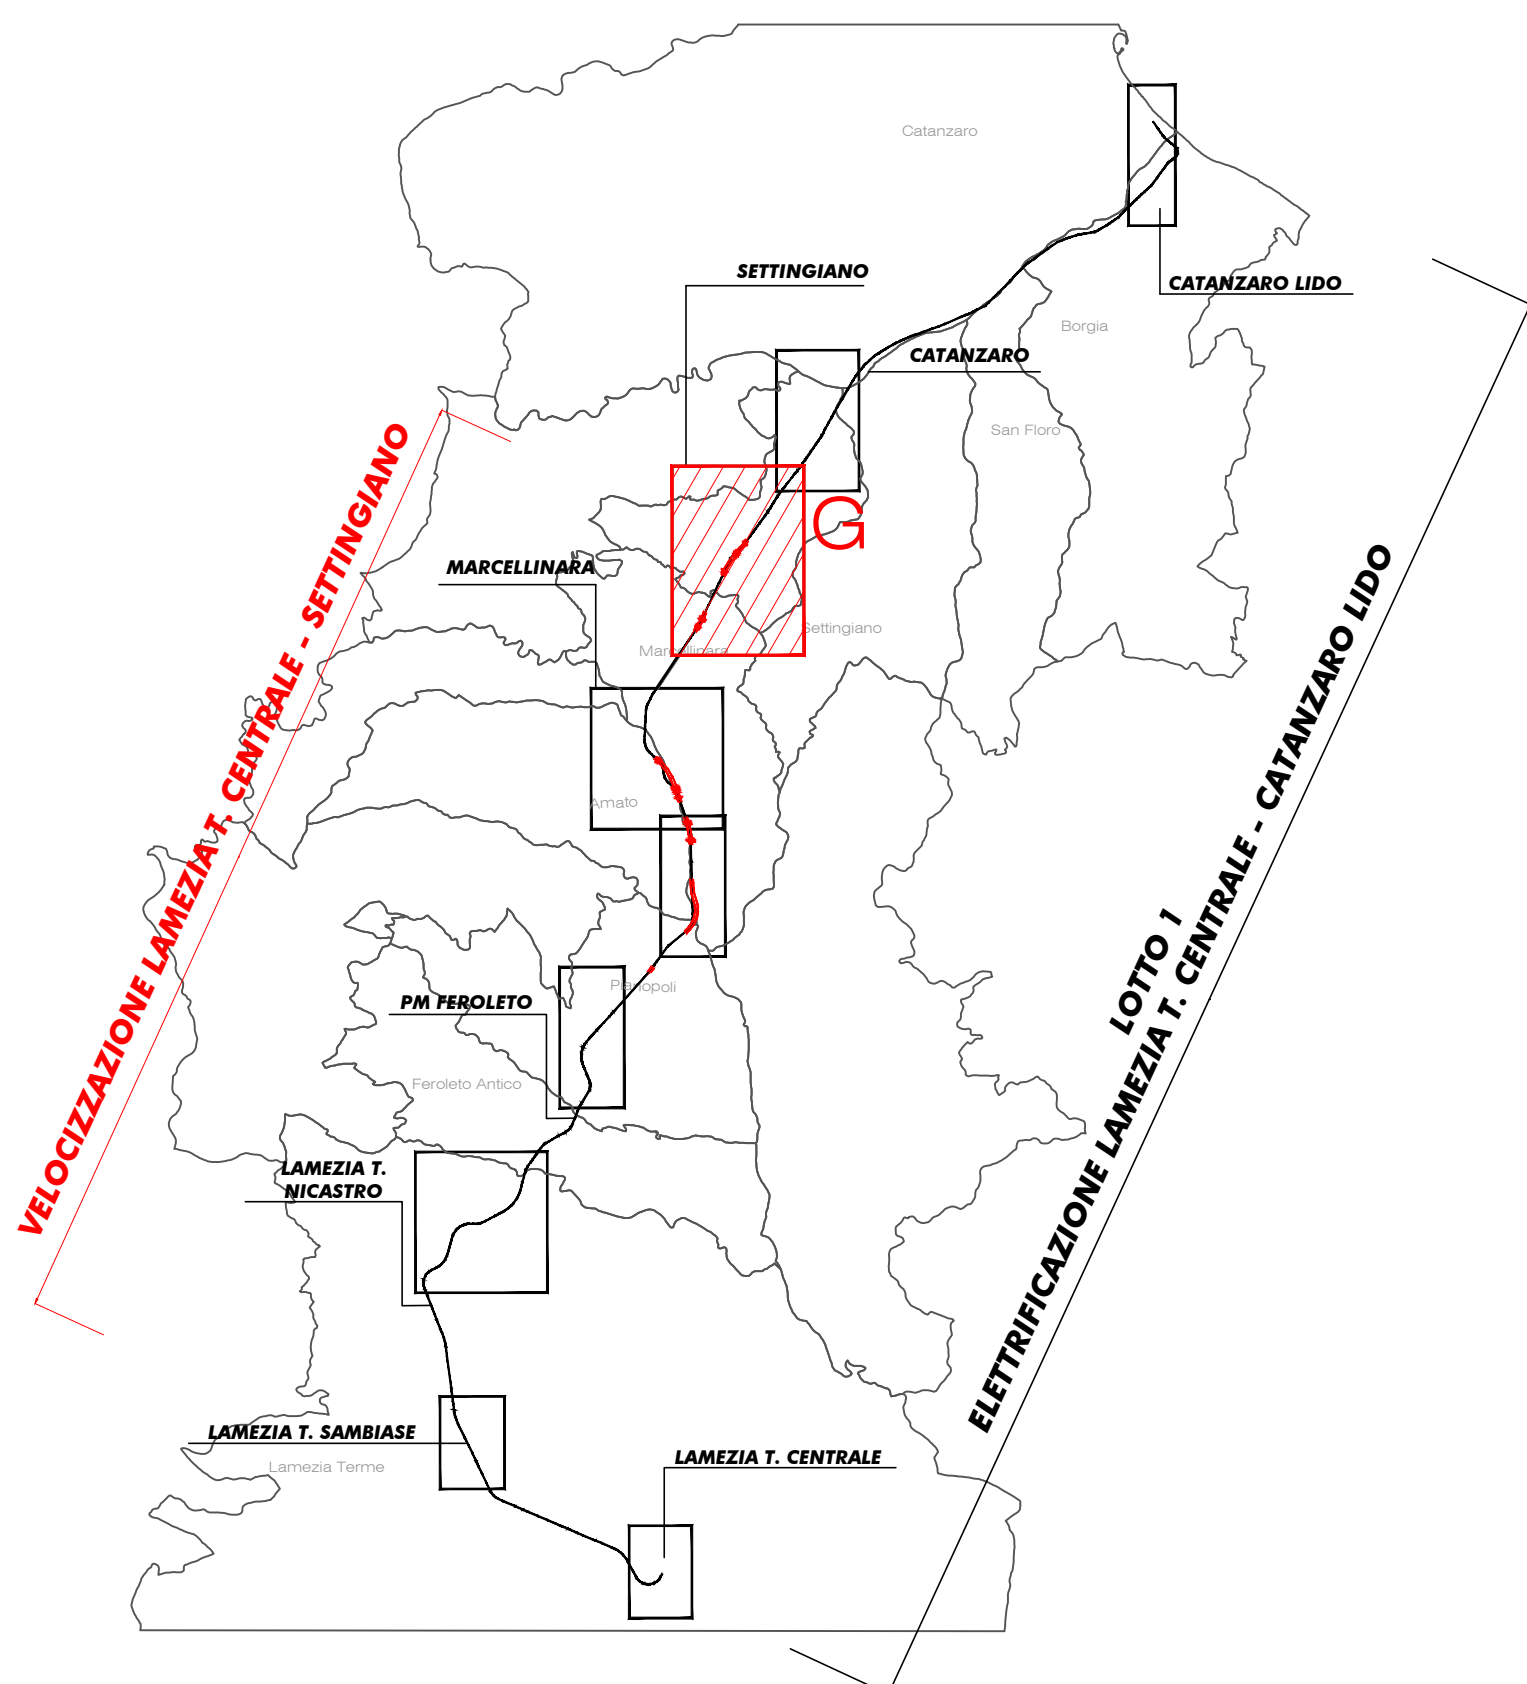

COMMITTENTE:



PROGETTAZIONE:



DIREZIONE TECNICA

U.O. ARCHITETTURA, AMBIENTE E TERRITORIO
S.O. AMBIENTE

PROGETTO DI FATTIBILITA' TECNICA ECONOMICA

COLLEGAMENTO LAMEZIA T. - CATANZARO.
ELETTRIFICAZIONE TRATTA LAMEZIA T. - CATANZARO L. E
VELOCIZZAZIONE TRATTA LAMEZIA T. - SETTINGIANO

Studio di Impatto Ambientale

Planimetria dell'uso programmato del suolo 5/6

SCALA:
1: 5.000

COMMESSA	LOTTO	FASE	ENTE	TIPO DOC.	OPERA/DISCIPLINA	PROGR.	REV.
R0Y	01	R	22	P5	SA0001	005	A

Rev.	Descrizione	Redatto	Data	Verificato	Data	Approvato	Data	Autorizzato Data
A	Emissione esecutiva	MSB	10 luglio 2021	L. Colacicco	10 luglio 2021	1.07/2021	10 luglio 2021	C. Ercolani 10 luglio 2021

GA Chiana Murda
lato LT

ITAFERR S.p.A.
Dipartimento Tecnico
Ufficio di Base - Ufficio Tecnico