



**LEGENDA**

**QUADRO DEI VINCOLI PAESAGGISTICO-AMBIENTALI E MONUMENTALI**

BENI CULTURALI VINCOLATI AI SENSI DEL COMMA 3 DELL'ART.10 D.LGS 42/2004

Lettera a) le cose immobili e mobili che presentano interesse artistico, storico, archeologico o etnoantropologico particolarmente importante, appartenenti a soggetti diversi da quelli indicati al comma 1

IMMOBILI ED AREE DI NOTEVOLE INTERESSE PUBBLICO VINCOLATE AI SENSI DEL COMMA 1 DELL'ART.136 D.LGS 42/2004

Lettera c) i complessi di cose immobili che compongono un caratteristico aspetto avente valore estetico e tradizionale.

BENI PAESAGGISTICI VINCOLATI AI SENSI DEL COMMA 1 DELL'ART.142 D.LGS 42/2004

Lettera a) i territori costieri compresi in una fascia della profondità di 300 metri dalla linea di battigia, anche per i terreni elevati sul mare

Lettera c) i fiumi, i torrenti, i corsi d'acqua e le relative sponde o piedi degli argini per una fascia di 150 metri ciascuna

Lettera g) i territori coperti da foreste e da boschi, ancorché percorsi o danneggiati dal fuoco, e quelli sottoposti a vincolo di rimboscimento

Lettera h) Le aree assegnate alle università agrarie e le zone gravate da usi civici

**TRACCIATO DI PROGETTO**

Sistemazione versanti


Tracciati opere elettriche

Tracciati di velocizzazione


Aree di cantiere

Sistemazioni idrauliche

**KEY PLAN**

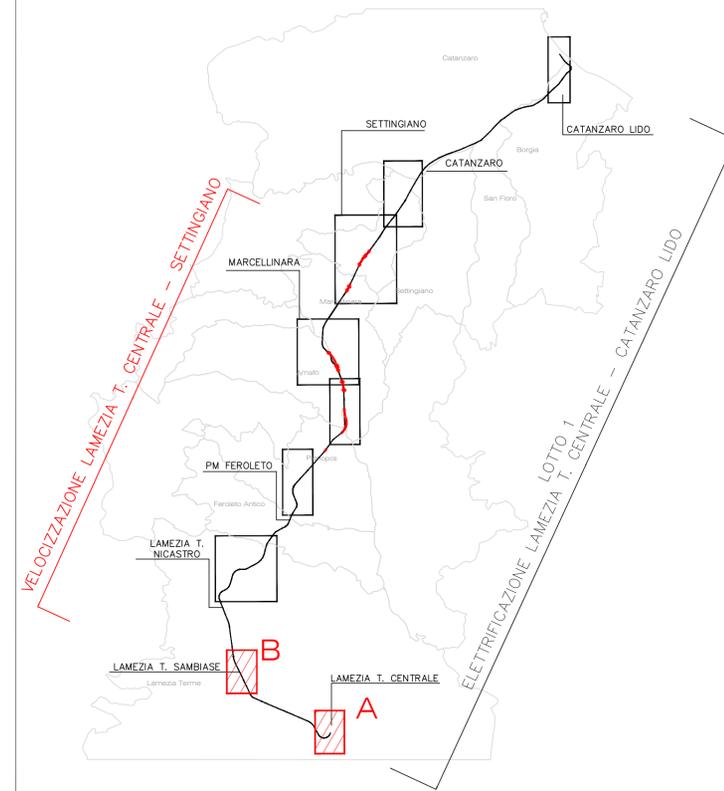

TRATTO A - CARTA DEI VINCOLI E DELLE TUTELE

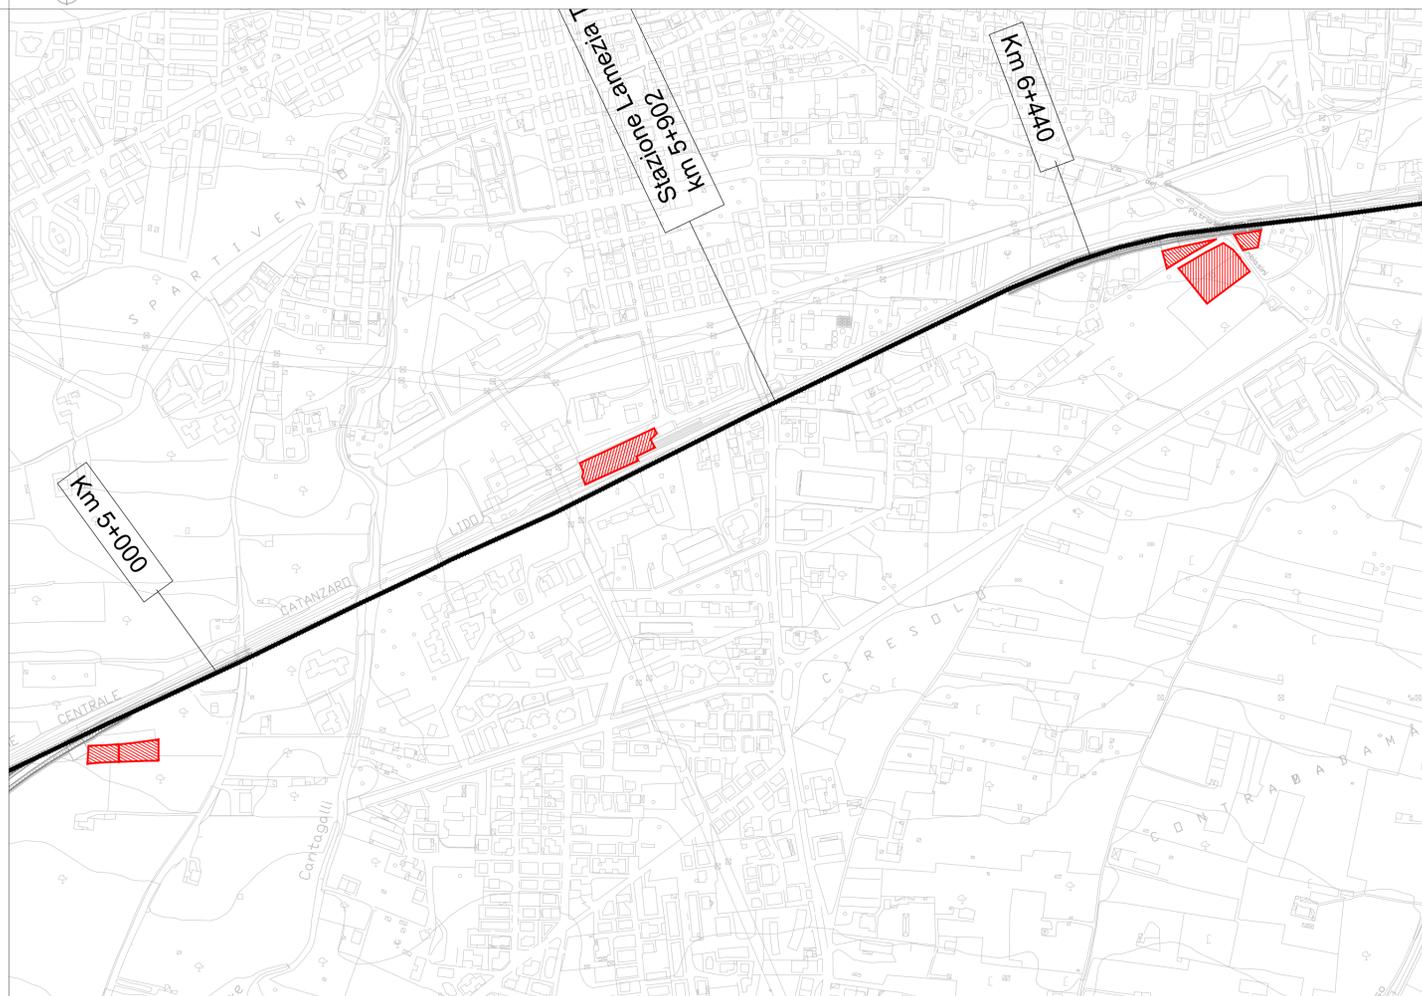

TRATTO B - CARTA DEI VINCOLI E DELLE TUTELE

COMMITTENTE:  
  
**RFI**  
 RETE FERROVIARIA ITALIANA  
 GRUPPO FERROVIE DELLO STATO ITALIANE

PROGETTAZIONE:  
  
**ITAFERR**  
 GRUPPO FERROVIE DELLO STATO ITALIANE

**DIREZIONE TECNICA**  
**U.O. ARCHITETTURA, AMBIENTE E TERRITORIO**  
**S.O. AMBIENTE**

**PROGETTO DI FATTIBILITA' TECNICA ECONOMICA**  
**COLLEGAMENTO LAMEZIA T. - CATANZARO.**  
**ELETTRIFICAZIONE TRATTA LAMEZIA T. - CATANZARO L. E**  
**VELOCIZZAZIONE TRATTA LAMEZIA T. - SETTINGIANO**

**Studio di Impatto Ambientale**  
 Carta dei vincoli e delle tutele 1/6

SCALA:  
**1: 5.000**

COMMESSA	LOTTO	FASE	ENTE	TIPO DOC.	OPERA/DISCIPLINA	PROGR.	REV.
RC0Y	01	R	22	N5	SA0001	001	A

Rev.	Descrizione	Redatto	Data	Verificato	Data	Approvato	Data	Autorizzato Data
A	Emissione esecutiva	M&B	2021	L. Colacicco G. Dajelli	2021	L. D'Amico G. Dajelli	2021	C. Ercolani luglio 2021