

LEGENDA

QUADRO DEI VINCOLI PAESAGGISTICO-AMBIENTALI E MONUMENTALI

BENI CULTURALI VINCOLATI AI SENSI DEL COMMA 3 DELL'ART.10 D.LGS 42/2004

Lettera a) le cose immobili e mobili che presentano interesse artistico, storico, archeologico o etnoantropologico particolarmente importante, appartenenti a soggetti diversi da quelli indicati al comma 1

IMMOBILI ED AREE DI NOTEVOLE INTERESSE PUBBLICO

VINCOLATE AI SENSI DEL COMMA 1 DELL'ART.136 D.LGS 42/2004

Lettera c) i complessi di cose immobili che compongono un caratteristico aspetto avente valore estetico e tradizionale;

BENI PAESAGGISTICI VINCOLATI AI SENSI DEL COMMA 1 DELL'ART.142 D.LGS 42/2004

Lettera a) i territori costieri compresi in una fascia della profondità di 300 metri dalla linea di battigia, anche per i terreni elevati sul mare

Lettera c) i fiumi, i torrenti, i corsi d'acqua e le relative sponde o piedi degli argini per una fascia di 150 metri ciascuna

Lettera g) i territori coperti da foreste e da boschi, ancorché percorsi o danneggiati dal fuoco, e quelli sottoposti a vincolo di rimboscimento

Lettera h) Le aree assegnate alle università agrarie e le zone gravate da usi civici

TRACCIATO DI PROGETTO

Sistemazione versanti


Tracciati opere elettriche

Tracciati di velocizzazione

Aree di cantiere

Sistemazioni idrauliche

KEY PLAN

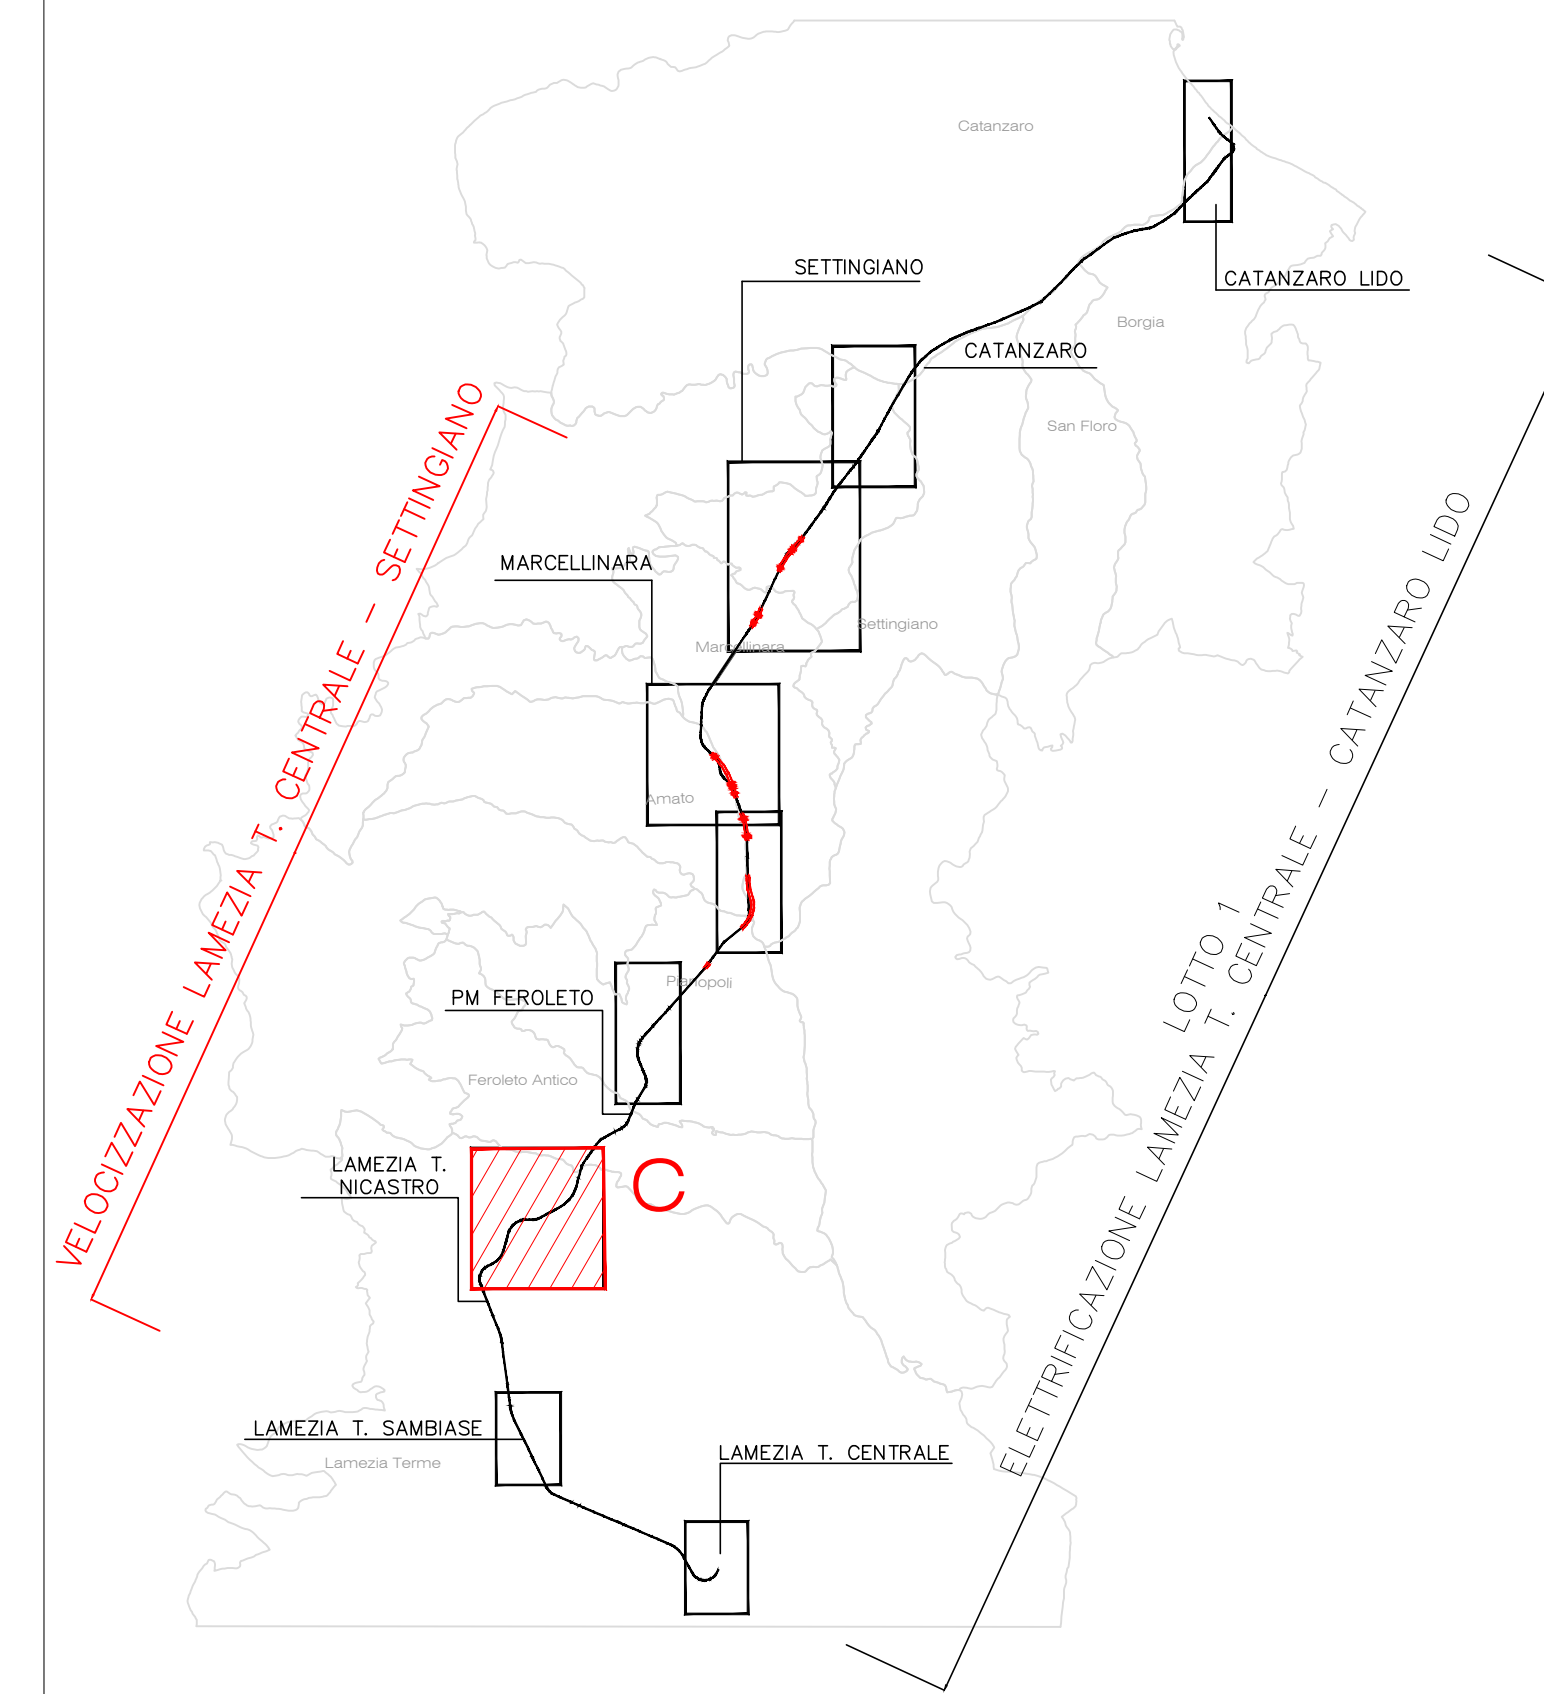

COMMITTENTE:



PROGETTAZIONE:



DIREZIONE TECNICA

**U.O. ARCHITETTURA, AMBIENTE E TERRITORIO
S.O. AMBIENTE**

PROGETTO DI FATTIBILITA' TECNICA ECONOMICA

**COLLEGAMENTO LAMEZIA T. - CATANZARO.
ELETTRIFICAZIONE TRATTA LAMEZIA T. - CATANZARO L. E
VELOCIZZAZIONE TRATTA LAMEZIA T. - SETTINGIANO**

Studio di Impatto Ambientale

Carta dei vincoli e delle tutele 2/6

SCALA:

1: 5.000

COMMESSA LOTTO FASE ENTE TIPO DOC. OPERA/DISCIPLINA Progr. REV.

RC0Y 01 R 22 N5 SA0001 002 A

Rev.	Descrizione	Redatto	Data	Verificato	Data	Approvato	Data	Autorizzato Data
A	Emissione esecutiva	M&G	luglio 2021	L. Colacillo	luglio 2021	L. Colacillo	luglio 2021	C. Ercolani luglio 2021

Il sottoscritto
Dott. C. Ercolani
Ordine degli Ingegneri Lamezia Terme
di firma: [Signature]