

LEGENDA

QUADRO DEI VINCOLI PAESAGGISTICO-AMBIENTALI E MONUMENTALI

BENI CULTURALI VINCOLATI AI SENSI DEL COMMA 3 DELL'ART.10 D.LGS 42/2004

Lettera a) le cose immobili e mobili che presentano interesse artistico, storico, archeologico o etnoantropologico particolarmente importante, appartenenti a soggetti diversi da quelli indicati al comma 1

IMMOBILI ED AREE DI NOTEVOLE INTERESSE PUBBLICO VINCOLATE AI SENSI DEL COMMA 1 DELL'ART.136 D.LGS 42/2004

Lettera c) i complessi di cose immobili che compongono un caratteristico aspetto avente valore estetico e tradizionale;

BENI PAESAGGISTICI VINCOLATI AI SENSI DEL COMMA 1 DELL'ART.142 D.LGS 42/2004

Lettera a) i territori costieri compresi in una fascia della profondità di 300 metri dalla linea di battigia, anche per i terreni elevati sul mare

Lettera c) i fiumi, i torrenti, i corsi d'acqua e le relative sponde o piedi degli argini per una fascia di 150 metri ciascuna

Lettera g) i territori coperti da foreste e da boschi, ancorché percorsi o danneggiati dal fuoco, e quelli sottoposti a vincolo di rimboscimento

Lettera h) Le aree assegnate alle università agrarie e le zone gravate da usi civici

TRACCIATO DI PROGETTO

Sistemazione versanti


Tracciati opere elettriche

Tracciati di velocizzazione

Aree di cantiere

Sistemazioni idrauliche

KEY PLAN

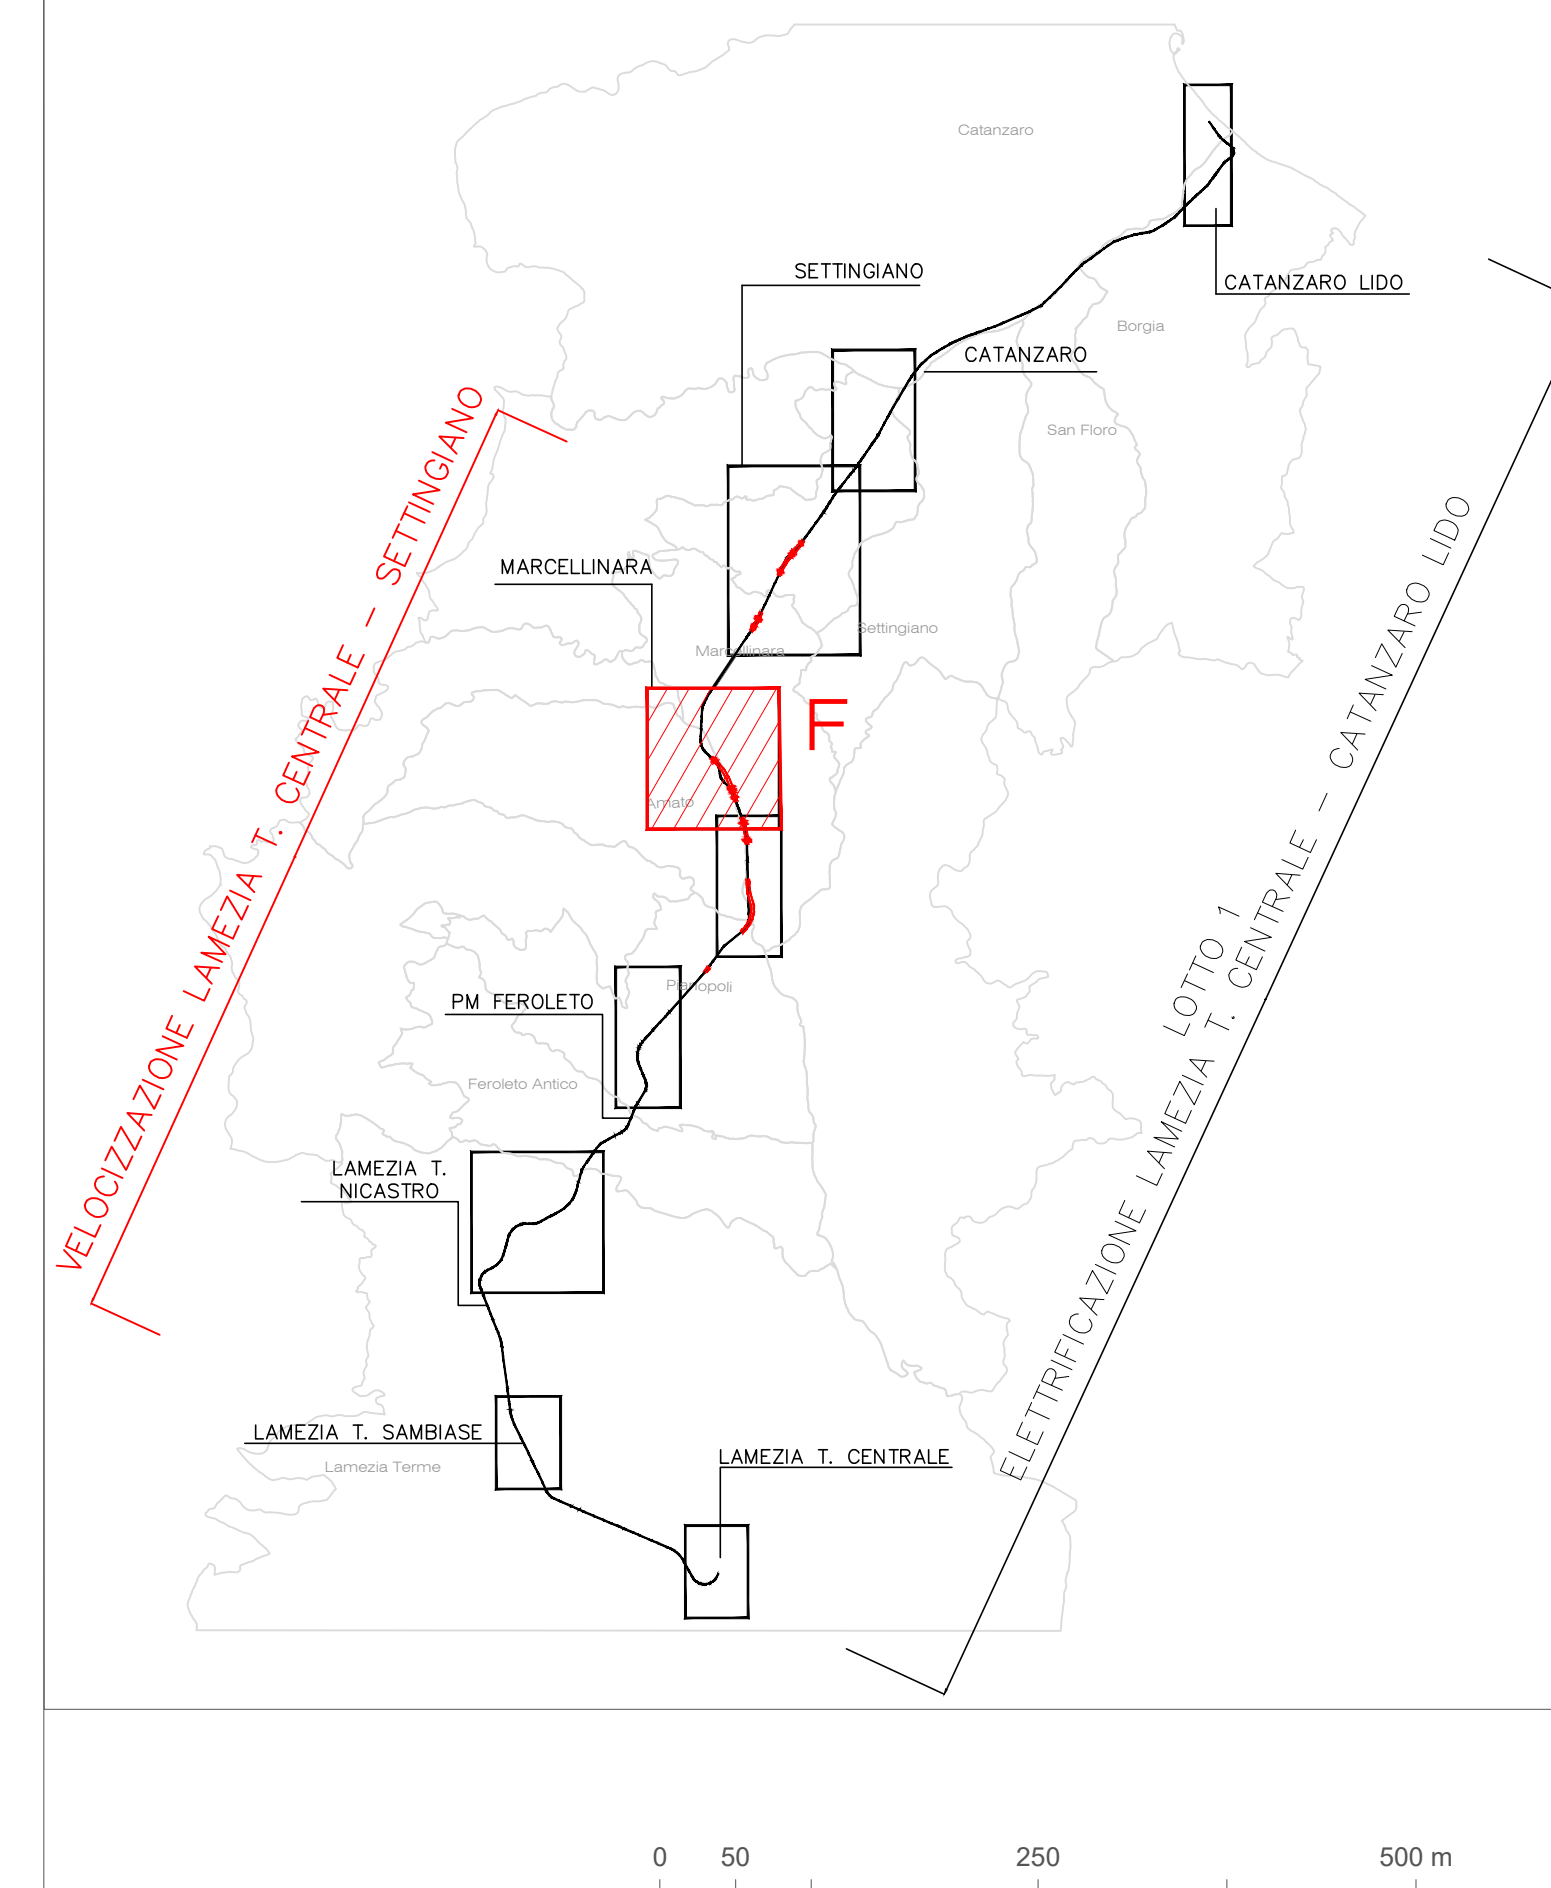

COMMITTENTE:



PROGETTAZIONE:



DIREZIONE TECNICA

**U.O. ARCHITETTURA, AMBIENTE E TERRITORIO
S.O. AMBIENTE**

PROGETTO DI FATTIBILITA' TECNICA ECONOMICA

**COLLEGAMENTO LAMEZIA T. - CATANZARO.
ELETTRIFICAZIONE TRATTA LAMEZIA T. - CATANZARO L. E
VELOCIZZAZIONE TRATTA LAMEZIA T. - SETTINGIANO**

Studio di Impatto Ambientale

Carta dei vincoli e delle tutele 4/6

SCALA:

1: 5.000

COMMESSA LOTTO FASE ENTE TIPO DOC. OPERA/DISCIPLINA PROGR. REV.

RC0Y 01 R 22 N5 SA0001 004 A

Rev.	Descrizione	Redatto	Data	Verificato	Data	Approvato	Data	Autorizzato Data
A	Emissione esecutiva	M&G	luglio 2021	L. Colacillo G. Diapoli	luglio 2021	L. Colacillo G. Diapoli	luglio 2021	C. Ercolani luglio 2021

ITA SpA s.p.a.
Gruppo Ferrovie dello Stato Italiane
Ordine Agrotecnico Agronomi Laureati
di Roma n. 1000