


TRATTO H - CARTA DEI VINCOLI E DELLE TUTELE

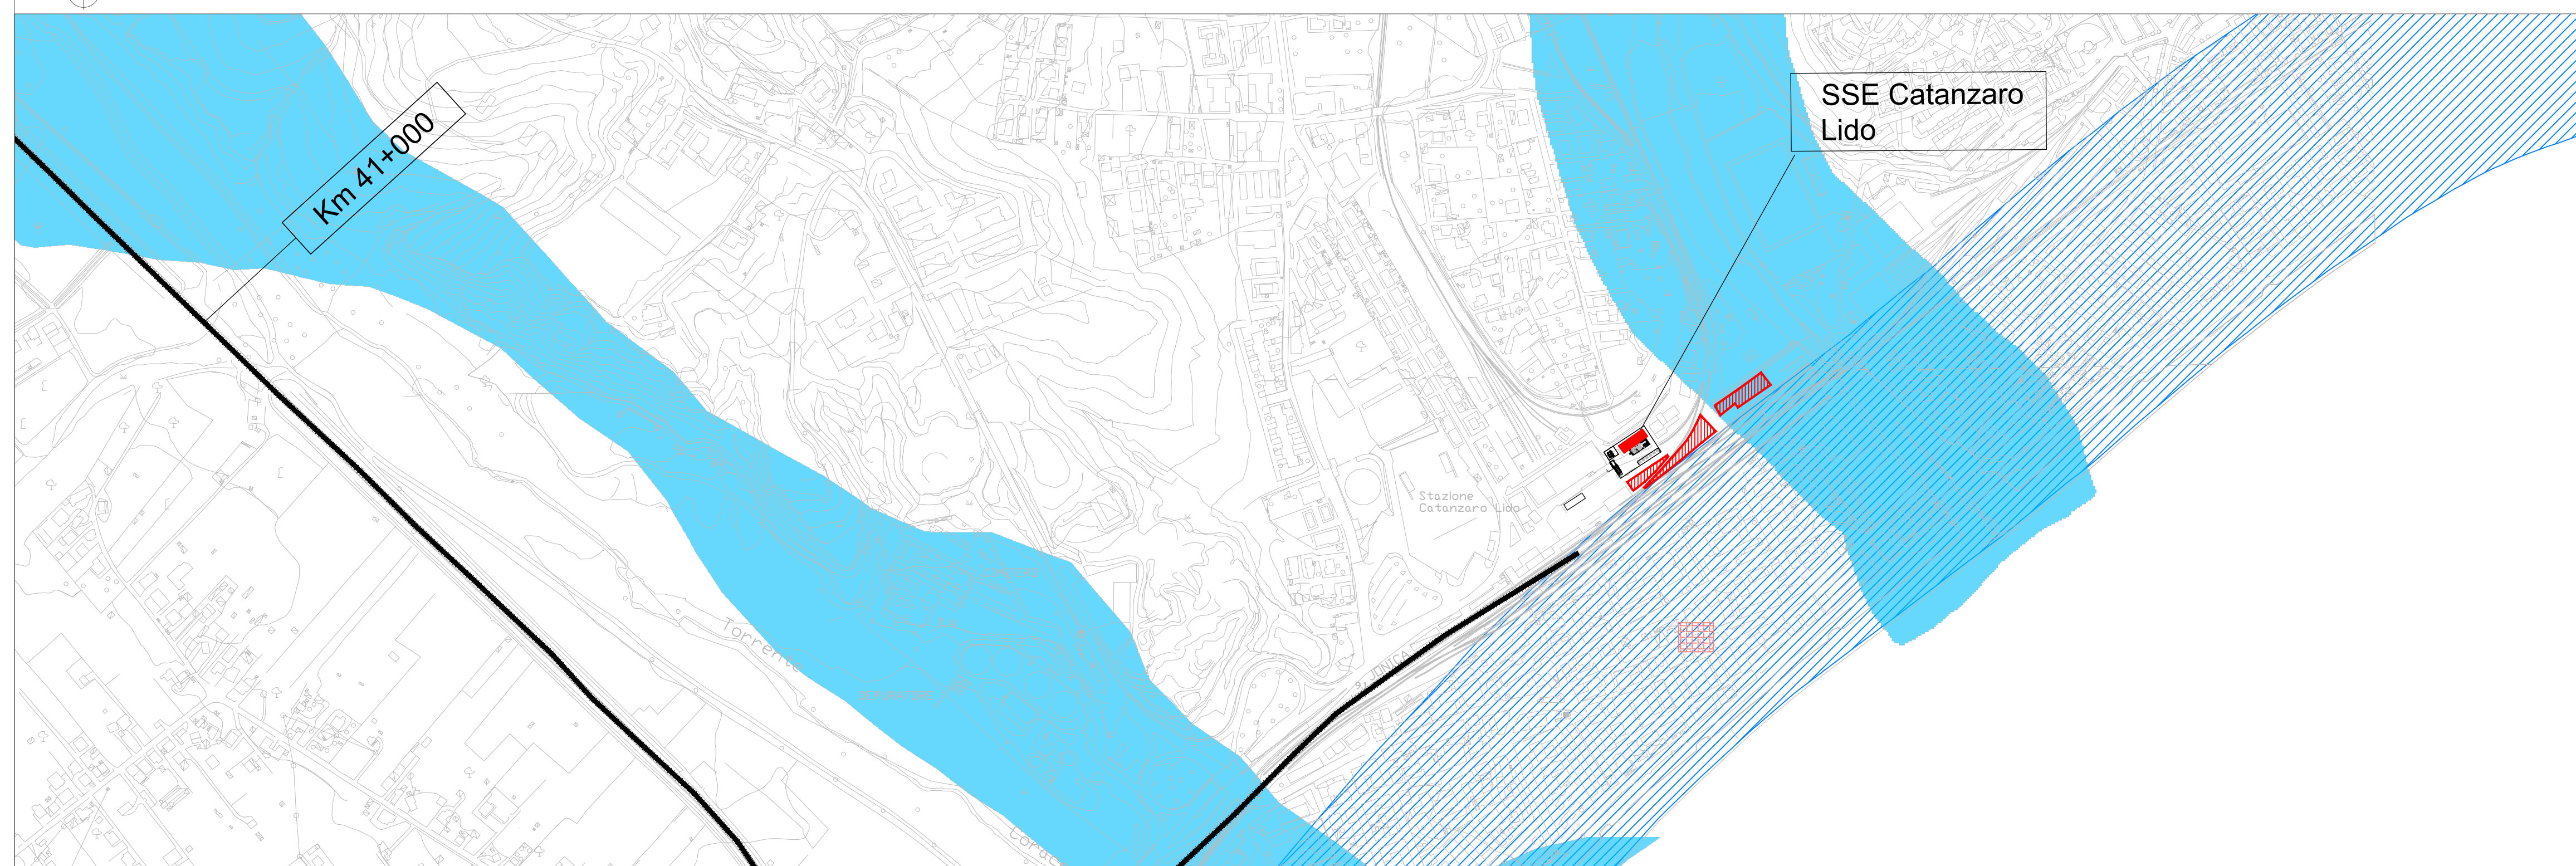

TRATTO I - CARTA DEI VINCOLI E DELLE TUTELE

LEGENDA

QUADRO DEI VINCOLI PAESAGGISTICO-AMBIENTALI E MONUMENTALI

BENI CULTURALI VINCOLATI AI SENSI DEL COMMA 3 DELL'ART.10 D.LGS 42/2004

Lettera a) le cose immobili e mobili che presentano interesse artistico, storico, archeologico o etnoantropologico particolarmente importante, appartenenti a soggetti diversi da quelli indicati al comma 1

IMMOBILI ED AREE DI NOTEVOLE INTERESSE PUBBLICO

VINCOLATE AI SENSI DEL COMMA 1 DELL'ART.136 D.LGS 42/2004

Lettera c) i complessi di cose immobili che compongono un caratteristico aspetto avente valore estetico e tradizionale;

BENI PAESAGGISTICI VINCOLATI AI SENSI DEL COMMA 1 DELL'ART.142 D.LGS 42/2004

Lettera a) i territori costieri compresi in una fascia della profondità di 300 metri dalla linea di battigia, anche per i terreni elevati sul mare

Lettera c) I fiumi, i torrenti, i corsi d'acqua e le relative sponde o piedi degli argini per una fascia di 150 metri ciascuna

Lettera g) I territori coperti da foreste e da boschi, ancorché percorsi o danneggiati dal fuoco, e quelli sottoposti a vincolo di rimboscimento

Lettera h) Le aree assegnate alle università agrarie e le zone gravate da usi civici

TRACCIATO DI PROGETTO

Sistemazione versanti


Tracciati opere elettriche

Tracciati di velocizzazione

Aree di cantiere

Sistemazioni idrauliche

KEY PLAN

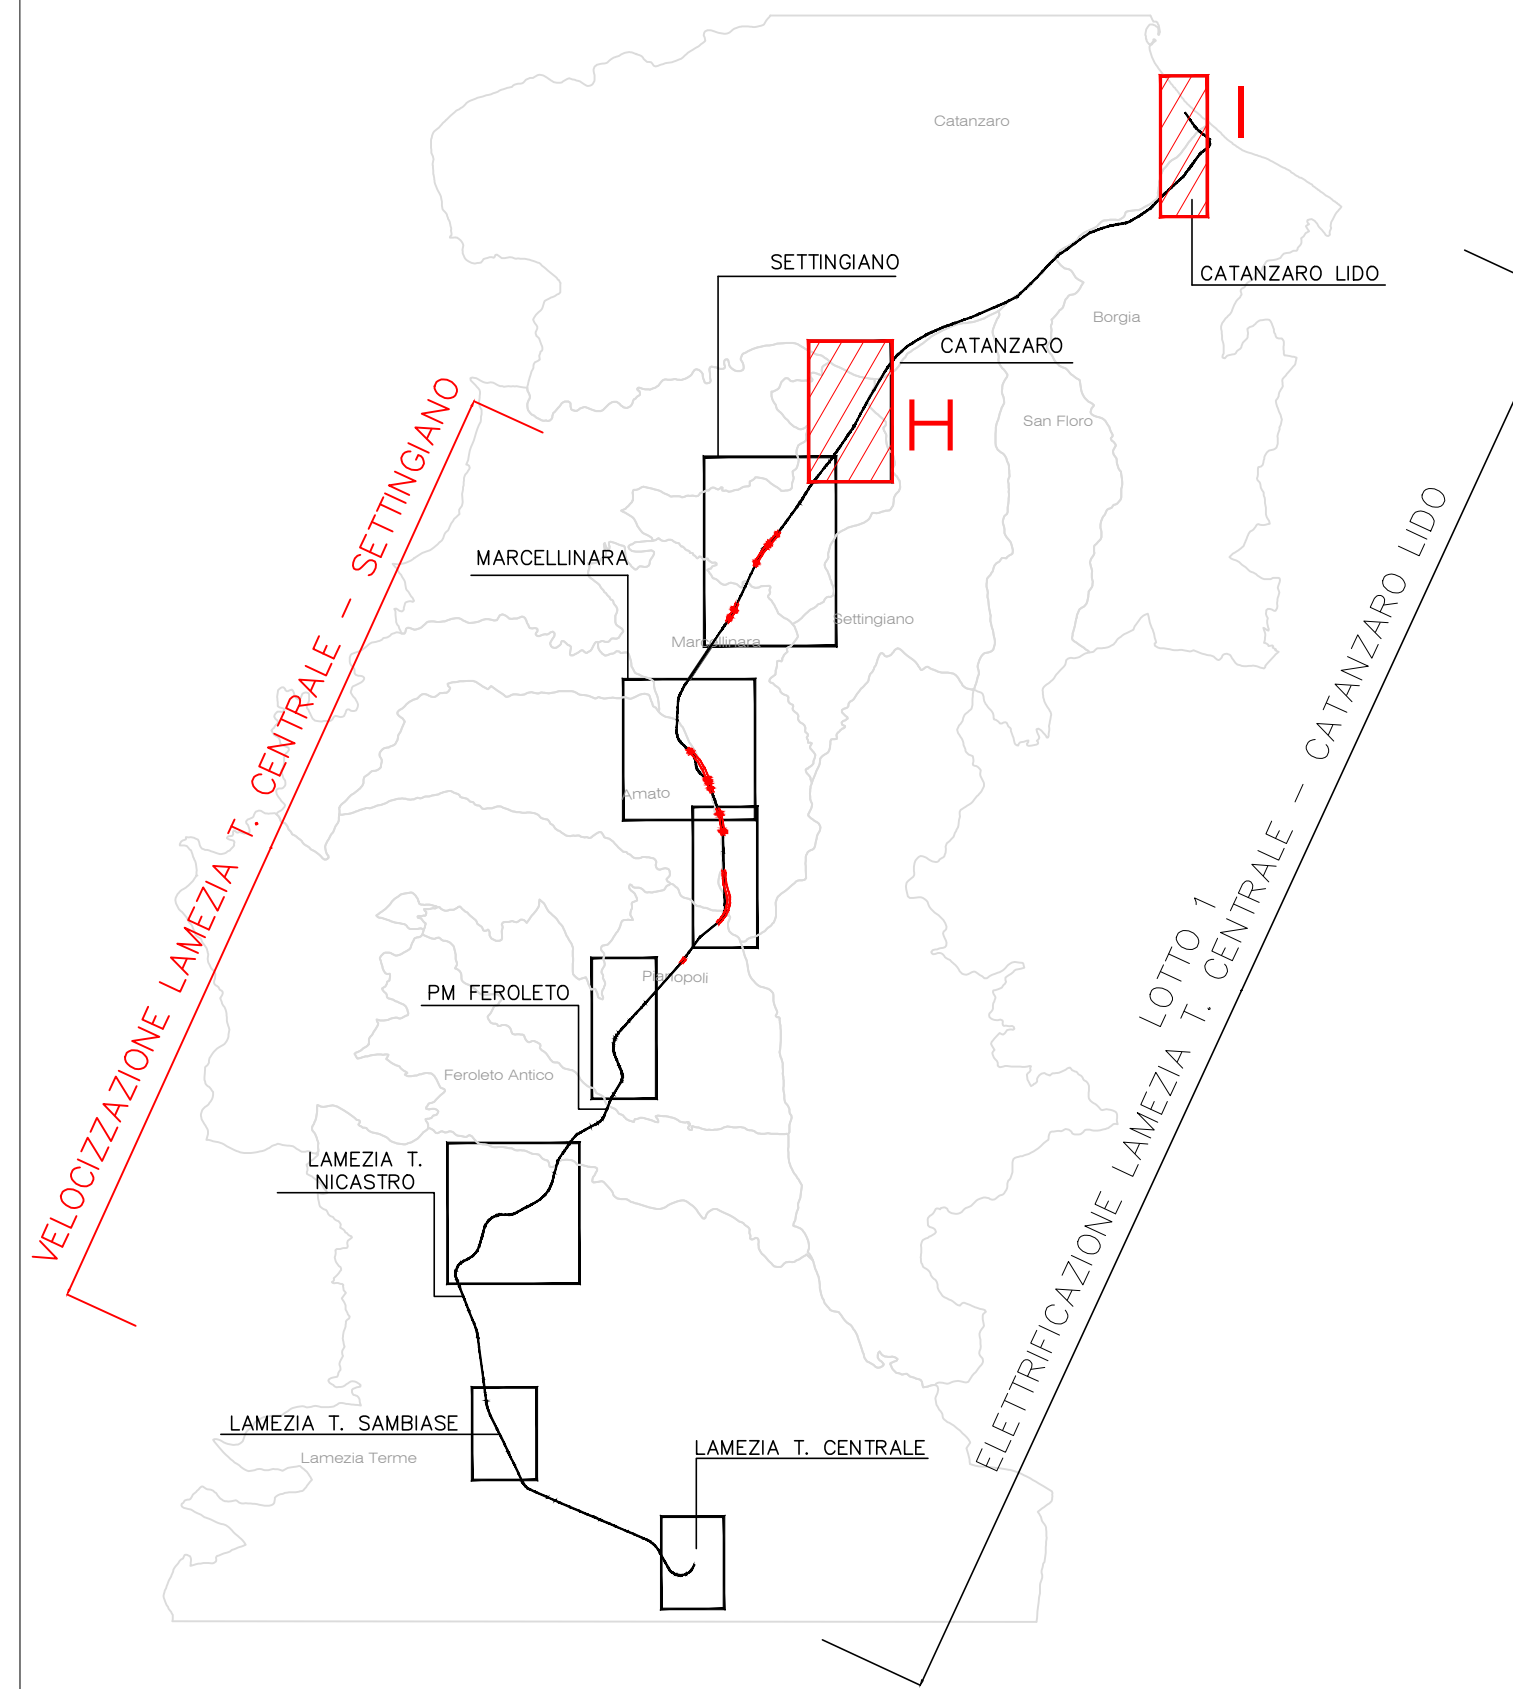

COMMITTENTE:

 PROGETTAZIONE:


DIREZIONE TECNICA
U.O. ARCHITETTURA, AMBIENTE E TERRITORIO
S.O. AMBIENTE

PROGETTO DI FATTIBILITA' TECNICA ECONOMICA
COLLEGAMENTO LAMEZIA T. - CATANZARO.
ELETTRIFICAZIONE TRATTA LAMEZIA T. - CATANZARO L. E
VELOCIZZAZIONE TRATTA LAMEZIA T. - SETTINGIANO

Studio di Impatto Ambientale
 Carta dei vincoli e delle tutele 6/6

SCALA:
 1: 5.000

COMMESSA	LOTTO	FASE	ENTE	TIPO DOC.	OPERA/DISCIPLINA	PROGR.	REV.
RC0Y	01	R	22	N5	SA0001	006	A

Rev.	Descrizione	Redatto	Data	Verificato	Data	Approvato	Data	Autorizzato Data
A	Emissione esecutiva	M&G	luglio 2021	L. Colacello	luglio 2021	C. Ercolani	luglio 2021	C. Ercolani luglio 2021