




TRATTO H - CARTA DELL'USO DEL SUOLO

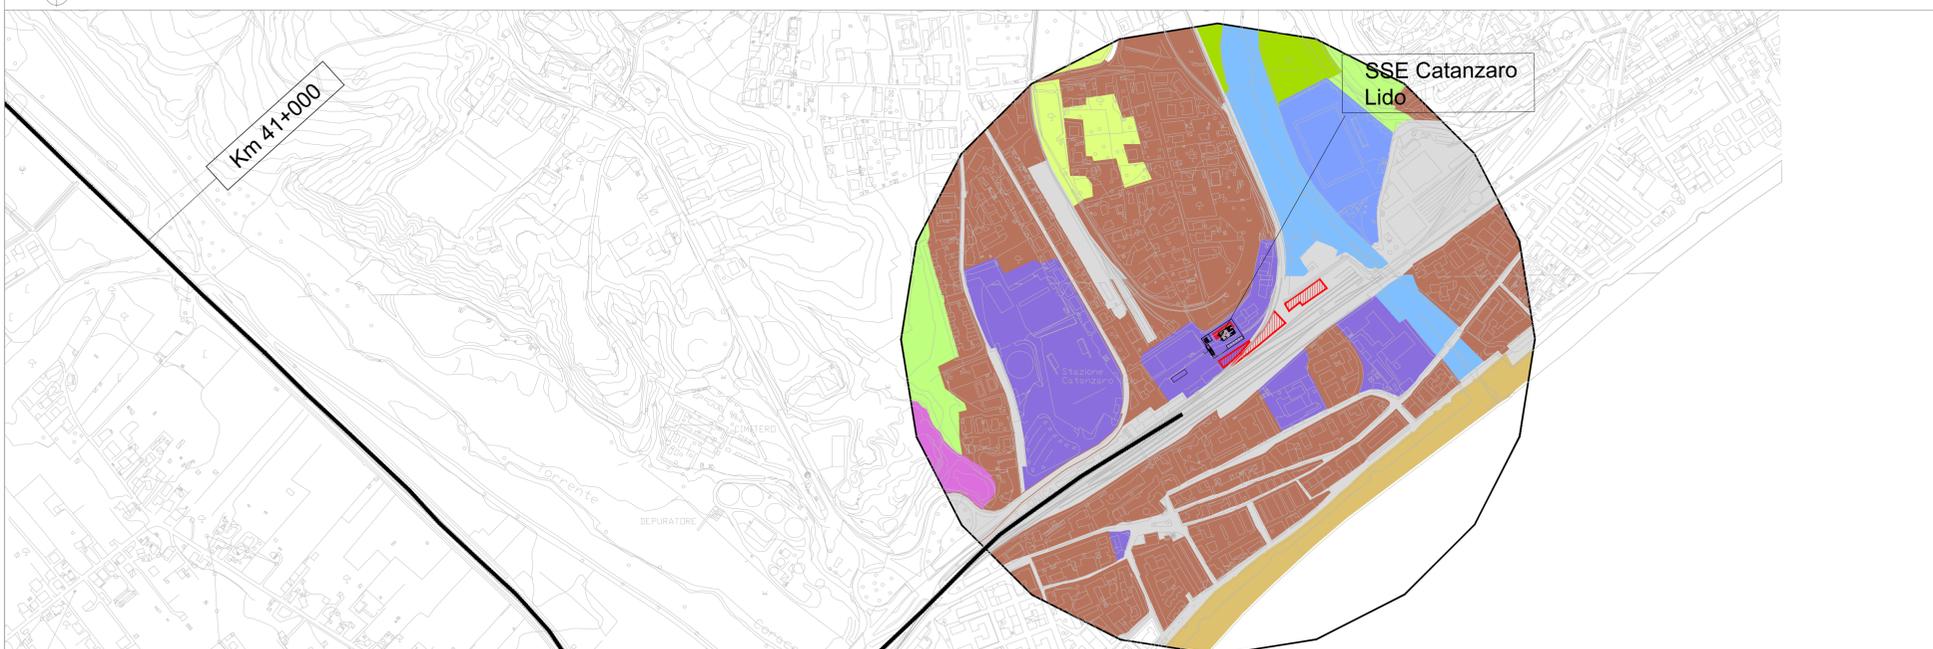

TRATTO I - CARTA DELL'USO DEL SUOLO

LEGENDA

TERRITORI BOSCATI E AMBIENTI SEMINATALI

- Aree a vegetazione arborea e arbustiva in evoluzione
- Aree con vegetazione rada
- Boschi di latifoglie
- Cespuglieti e arbusteti

CORPI IDRICI

ACQUE INTERNE

- Corsi d'acqua
- Bacini d'acqua

AREE ANTROPIZZATE

- Tessuto continuo (urbano)
- Tessuto discontinuo (extraurbano)
- Inseadimento industriale e commerciale
- Aree estrattive
- Cimiteri
- Canteri
- Aree verdi urbane
- Aree ricreative e sportive

AREE AGRICOLE A SEMINATIVI E COLTURE PERMANENTI

- Agrumeti
- Aree prevalentemente occupate da colture agrarie
- Colture temporanee associate a colture permanenti
- Oliveti
- Oliveti misti vigneti
- Seminativi in aree non irrigue
- Seminativi in aree irrigue
- Vigneti

RETI STRADALI, FERROVIARIE E SPAZI ACCESSORI

- Reti ed aree infrastrutturali stradali e ferroviarie

AREE INTERESSATE DA INCENDI O ALTRI EVENTI DANNOSI

- Aree interessate da incendi o altri eventi dannosi


TRACCIATO DI PROGETTO

- Sistemazione versanti
- Tracciati opere elettriche
- Tracciati di velocizzazione
- Aree di cantiere
- Sistemazioni idrauliche

FONTE: Carta dell'uso del suolo Regione Calabria - aggiornata 2009

I tematismi sono sviluppati nell'intorno delle aree in cui sono previsti gli interventi al di fuori della linea ferroviaria esistente, considerando un offset di un raggio di circa 500 mt.

KEY PLAN

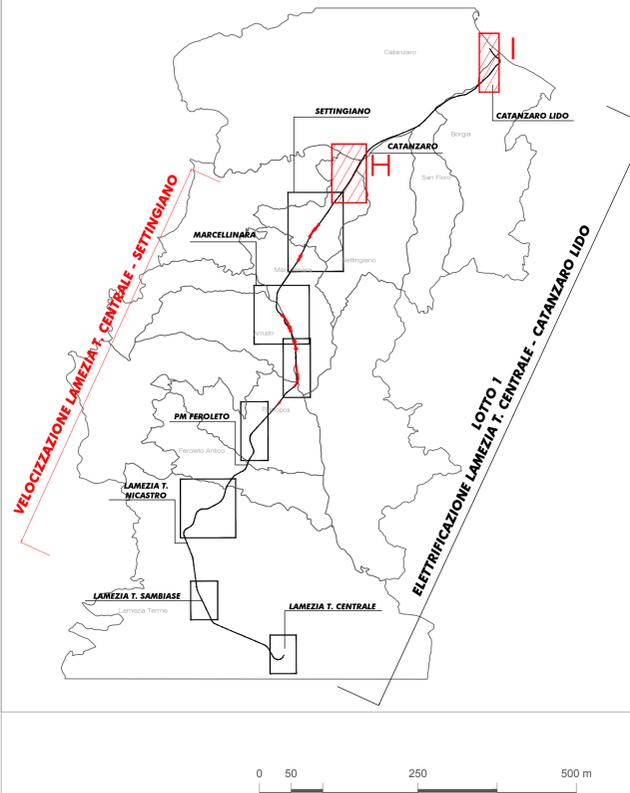

COMMITTENTE:



PROGETTAZIONE:



DIREZIONE TECNICA

U.O. ARCHITETTURA, AMBIENTE E TERRITORIO
S.O. AMBIENTE

PROGETTO DI FATTIBILITA' TECNICA ECONOMICA

COLLEGAMENTO LAMEZIA T. - CATANZARO.
ELETTRIFICAZIONE TRATTA LAMEZIA T. - CATANZARO L. E
VELOCIZZAZIONE TRATTA LAMEZIA T. - SETTINGIANO

Studio di Impatto Ambientale

Carta dell'uso del suolo 6/6

SCALA:

1: 5.000

COMMESSA LOTTO FASE ENTE TIPO DOC. OPERA/DISCIPLINA PROGR. REV.

RC0Y 01 R 22 N5 SA0001 012 A

Rev.	Descrizione	Redatto	Data	Verificato	Data	Approvato	Data	Autorizzato Data
A	Emissione esecutiva	M&G	luglio 2021	L. Colacello	luglio 2021	C. Ercolani	luglio 2021	C. Ercolani luglio 2021

File: RC0Y01R22N5SA0001012A

n. Elab.: