


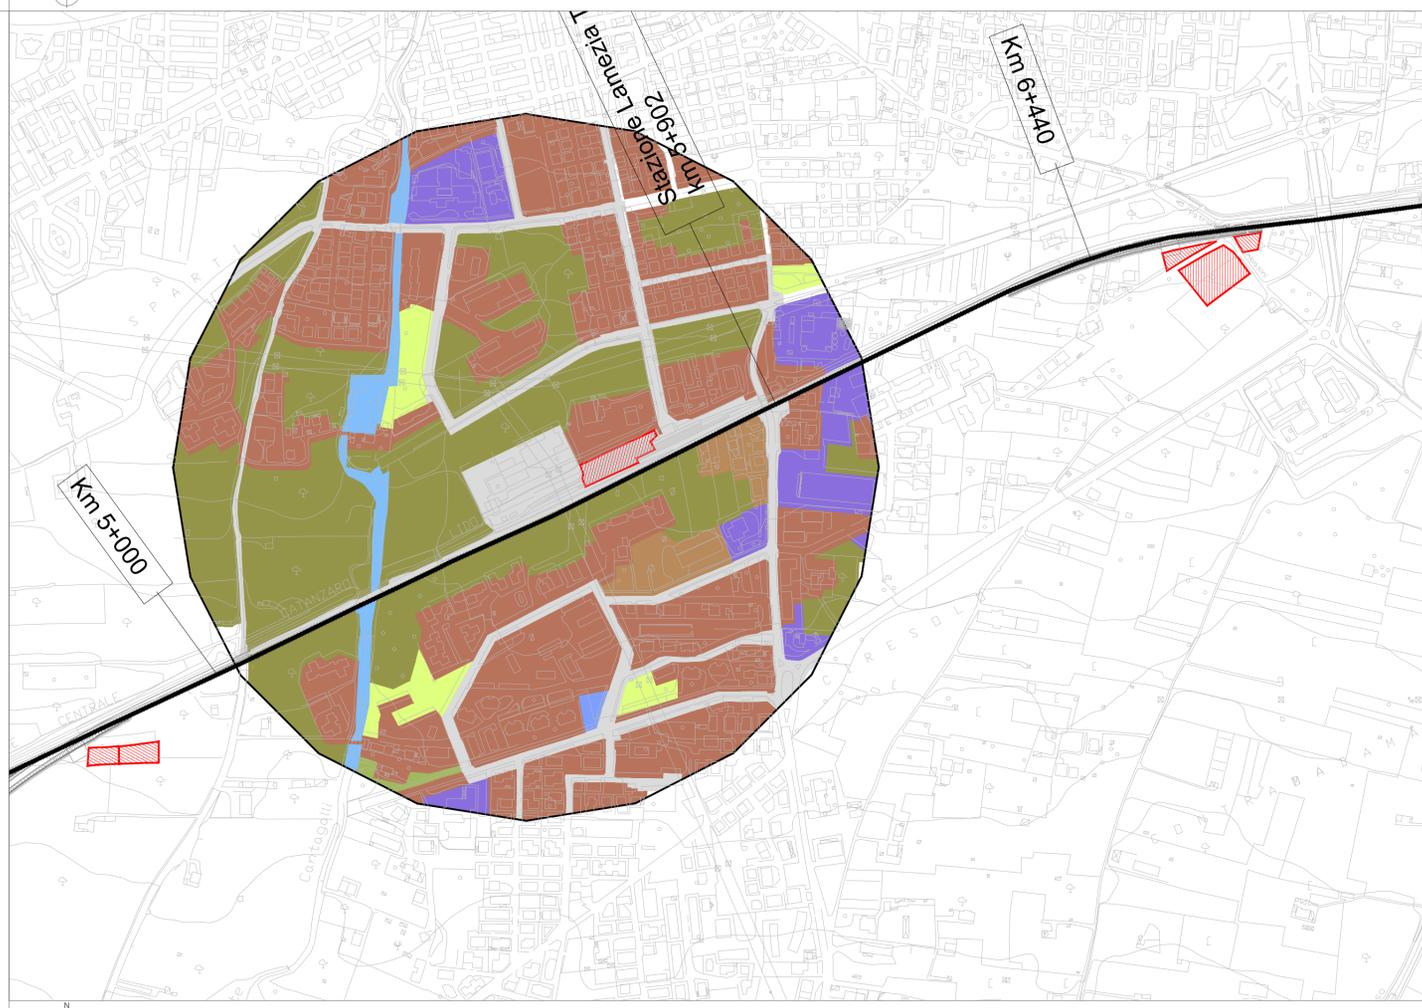


LEGENDA

- DESCRITTORI NATURALI O NATURALIFORMI
- Corsi d'acqua
 - Bacini d'acqua
- COMPONENTI DELLA STRUTTURA DEL PAESAGGIO NATURALE
- Aree a vegetazione arborea e arbustiva in evoluzione
 - Aree con vegetazione rada
 - Boschi di latifoglie
 - Cespuglieti e arbusteti
 - Aree interessate da incendi o altri eventi dannosi
- DESCRITTORI DELL'INSEDIAMENTO ANTROPICO
- ELEMENTI DELLA CONNESSIONE TERRITORIALE
- Reti ed aree infrastrutturali stradali e ferroviarie
- COMPONENTI DELLA STRUTTURA DEL PAESAGGIO AGRARIO
- Agrumeti
 - Aree prevalentemente occupate da colture agrarie
 - Colture temporanee associate a colture permanenti
 - Oliveti
 - Oliveti misti vigneti
 - Seminativi in aree non irrigue
 - Seminativi in aree irrigue
 - Vigneti
- COMPONENTI DELLA STRUTTURA DEL PAESAGGIO URBANO
- Tessuto continuo (urbano)
 - Tessuto discontinuo (extraurbano)
 - Insedimento industriale e commerciale
 - Aree estrattive
 - Cimiteri
 - Cantieri
 - Aree verdi urbane
 - Aree ricreative e sportive
- TRACCIATO DI PROGETTO
- Sistemazione versanti
 - Tracciati opere elettriche
 - Tracciati di velocizzazione
 - Aree di cantiere
 - Sistemazioni idrauliche

FONTE: Carta dell'uso del suolo Regione Calabria - aggiornata 2009
 I tematismi sono sviluppati nell'intorno delle aree in cui sono previsti gli interventi al di fuori della linea ferroviaria esistente, considerando un offset di un raggio di circa 500 mt.



KEY PLAN

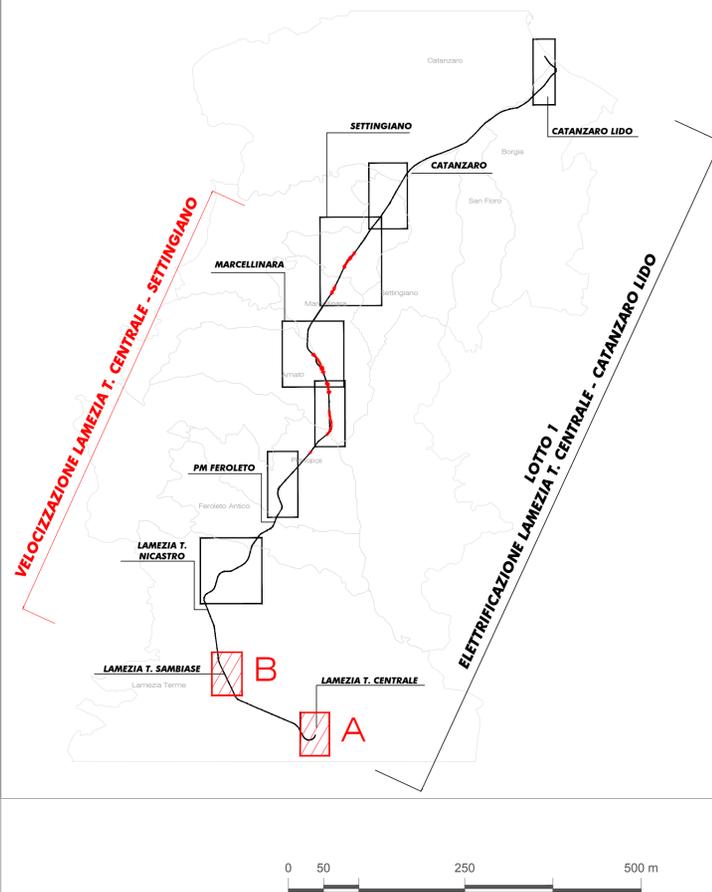

COMMITTENTE:
RFI
 RETE FERROVIARIA ITALIANA
 GRUPPO FERROVIE DELLO STATO ITALIANE

PROGETTAZIONE:
ITALFERR
 GRUPPO FERROVIE DELLO STATO ITALIANE

DIREZIONE TECNICA
 U.O. ARCHITETTURA, AMBIENTE E TERRITORIO
 S.O. AMBIENTE

PROGETTO DI FATTIBILITA' TECNICA ECONOMICA
 COLLEGAMENTO LAMEZIA T. - CATANZARO.
 ELETTRIFICAZIONE TRATTA LAMEZIA T. - CATANZARO L. E
 VELOCIZZAZIONE TRATTA LAMEZIA T. - SETTINGIANO

Studio di impatto ambientale
 Carta della struttura del paesaggio 1/6

SCALA:
 1: 5.000

COMMESSA	LOTTO	FASE	ENTE	TIPO DOC.	OPERA/DISCIPLINA	PROGR.	REV.
RC0Y	01	R	22	N5	SA0001	019	A

Rev.	Descrizione	Redatto	Data	Verificato	Data	Approvato	Data	Autorizzato Data
A	Emissione esecutiva	M&B	luglio 2021	L. Colacicco G. Dajelli	luglio 2021	[Signature]	luglio 2021	C. Ercolani luglio 2021