

LEGENDA

DESCRITTORI NATURALI O NATURALIFORMI

- Corsi d'acqua
- Bacini d'acqua

COMPONENTI DELLA STRUTTURA DEL PAESAGGIO NATURALE

- Aree a vegetazione arborea e arbustiva in evoluzione
- Aree con vegetazione rada
- Boschi di latifoglie
- Cespuglieti e arbusteti
- Aree interessate da incendi o altri eventi dannosi

DESCRITTORI DELL'INSEDIAMENTO ANTROPICO

ELEMENTI DELLA CONNESSIONE TERRITORIALE

- Reti ed aree infrastrutturali stradali e ferroviarie

COMPONENTI DELLA STRUTTURA DEL PAESAGGIO AGRARIO

- Agrumeti
- Aree prevalentemente occupate da colture agrarie
- Colture temporanee associate a colture permanenti
- Oliveti
- Oliveti misti vigneti
- Seminativi in aree non irrigue
- Seminativi in aree irrigue
- Vigneti

COMPONENTI DELLA STRUTTURA DEL PAESAGGIO URBANO

- Tessuto continuo (urbano)
- Tessuto discontinuo (extraurbano)
- Insedimento industriale e commerciale
- Aree estrattive
- Cimiteri
- Cantieri
- Aree verdi urbane
- Aree ricreative e sportive


TRACCIATO DI PROGETTO

- Sistemazione versanti
- Tracciati opere elettriche
- Tracciati di velocizzazione
- Aree di cantiere
- Sistemazioni idrauliche

FONTE: Carta dell'uso del suolo Regione Calabria - aggiornata 2009

I tematismi sono sviluppati nell'intorno delle aree in cui sono previsti gli interventi al di fuori della linea ferroviaria esistente, considerando un offset di un raggio di circa 500 mt.

KEY PLAN

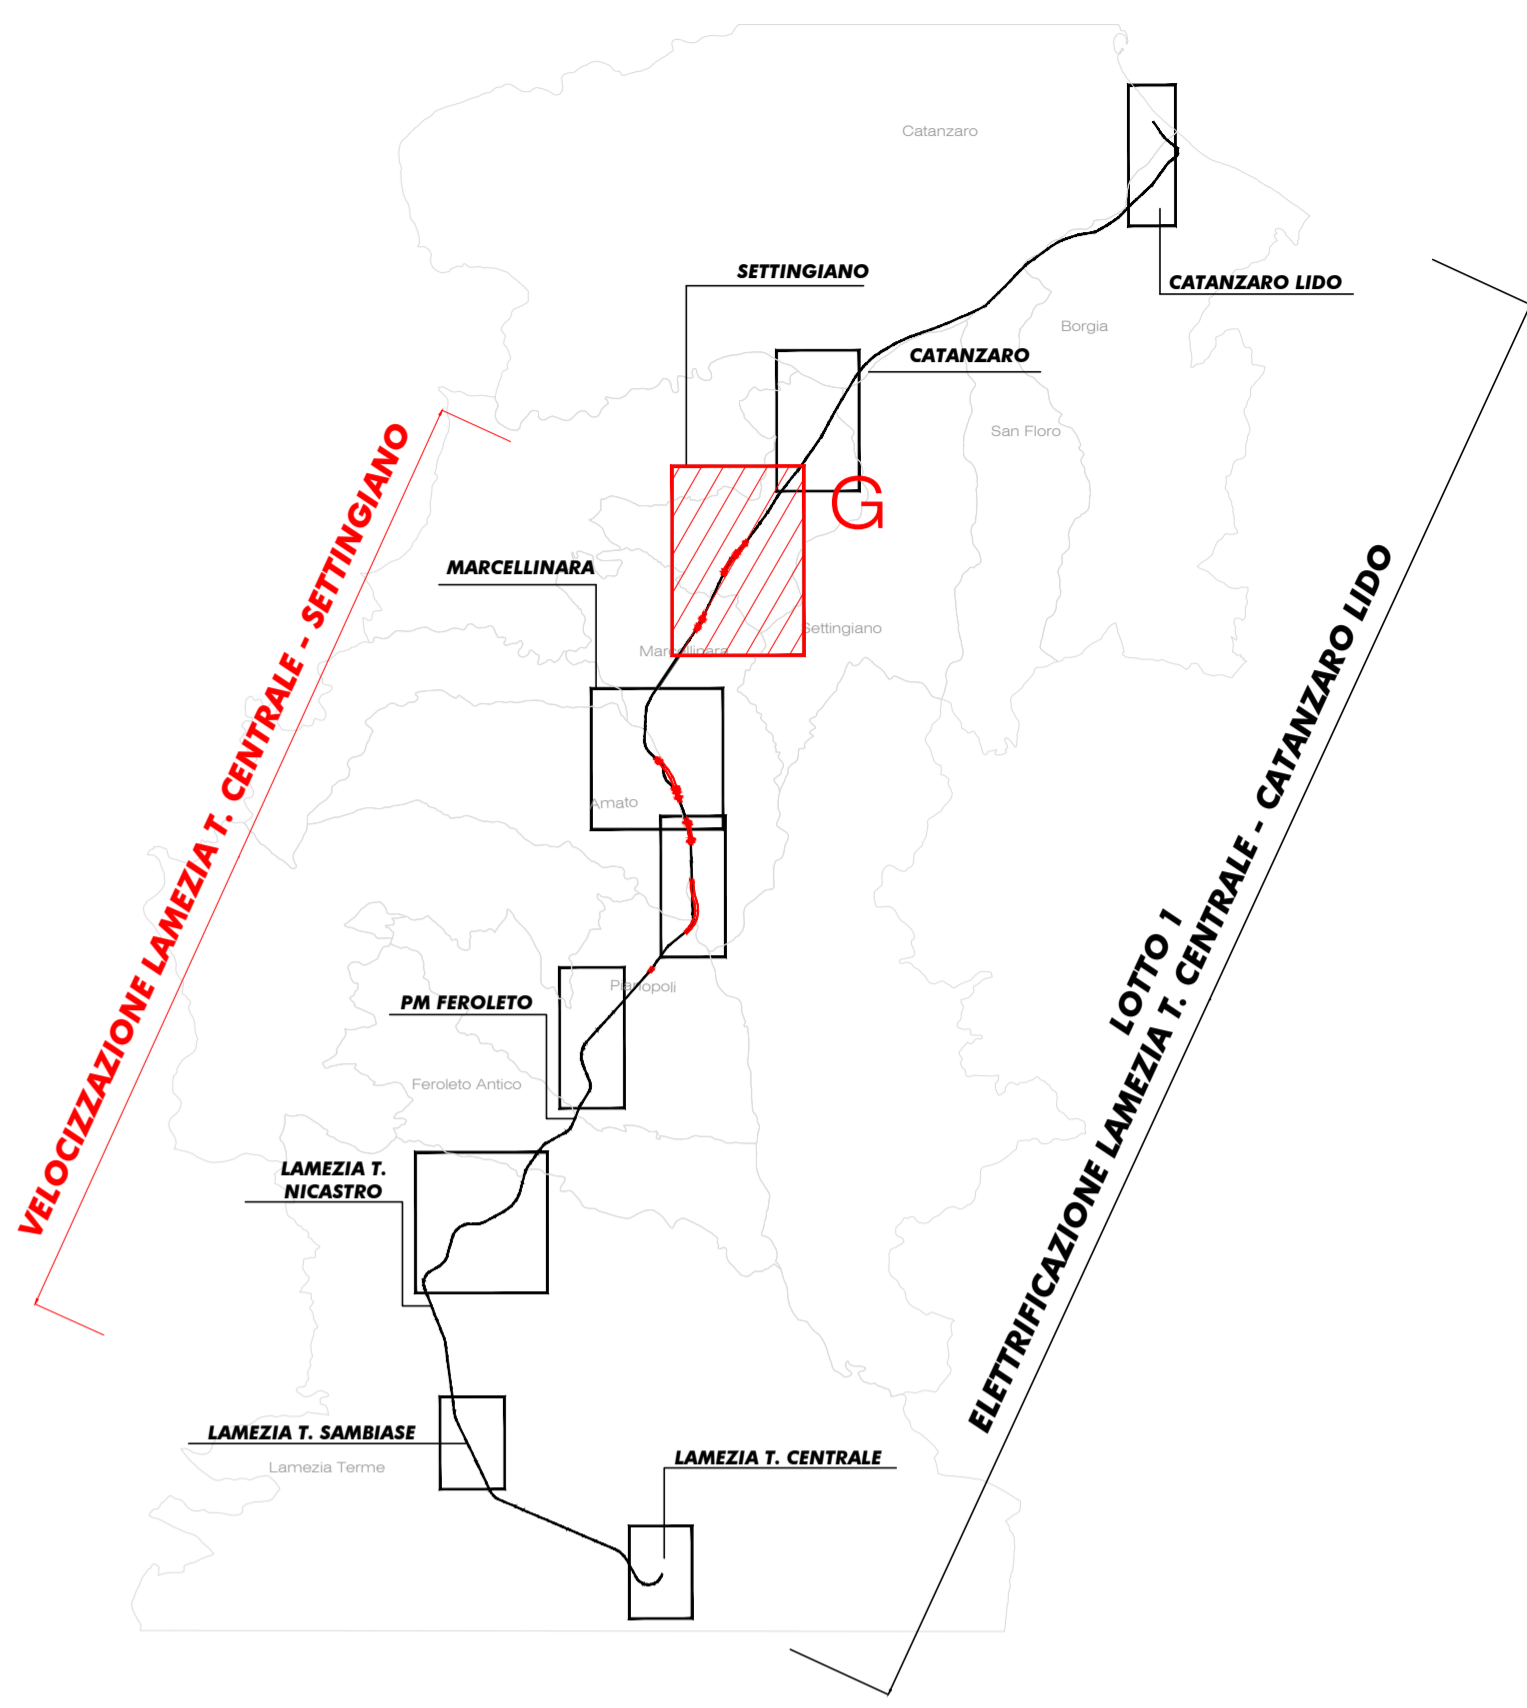

COMMITTENTE:



PROGETTAZIONE:



DIREZIONE TECNICA

U.O. ARCHITETTURA, AMBIENTE E TERRITORIO
S.O. AMBIENTE

PROGETTO DI FATTIBILITA' TECNICA ECONOMICA

COLLEGAMENTO LAMEZIA T. - CATANZARO.
ELETTRIFICAZIONE TRATTA LAMEZIA T. - CATANZARO L. E
VELOCIZZAZIONE TRATTA LAMEZIA T. - SETTINGIANO

Studio di Impatto Ambientale

Carta della struttura del paesaggio 5/6

SCALA:

1: 5.000

COMMESSA LOTTO FASE ENTE TIPO DOC. OPERA/DISCIPLINA PROGR. REV.

R C O Y 0 1 R 2 2 N 5 S A 0 0 0 1 0 2 3 A

Rev.	Descrizione	Redatto	Data	Verificato	Data	Approvato	Data	Autorizzato Data
A	Emissione esecutiva	MSB	luglio 2021	L. Colicchio	luglio 2021	C. Ercolani	luglio 2021	C. Ercolani luglio 2021