


TRATTO A - CARTA DELLA VISUALITÀ

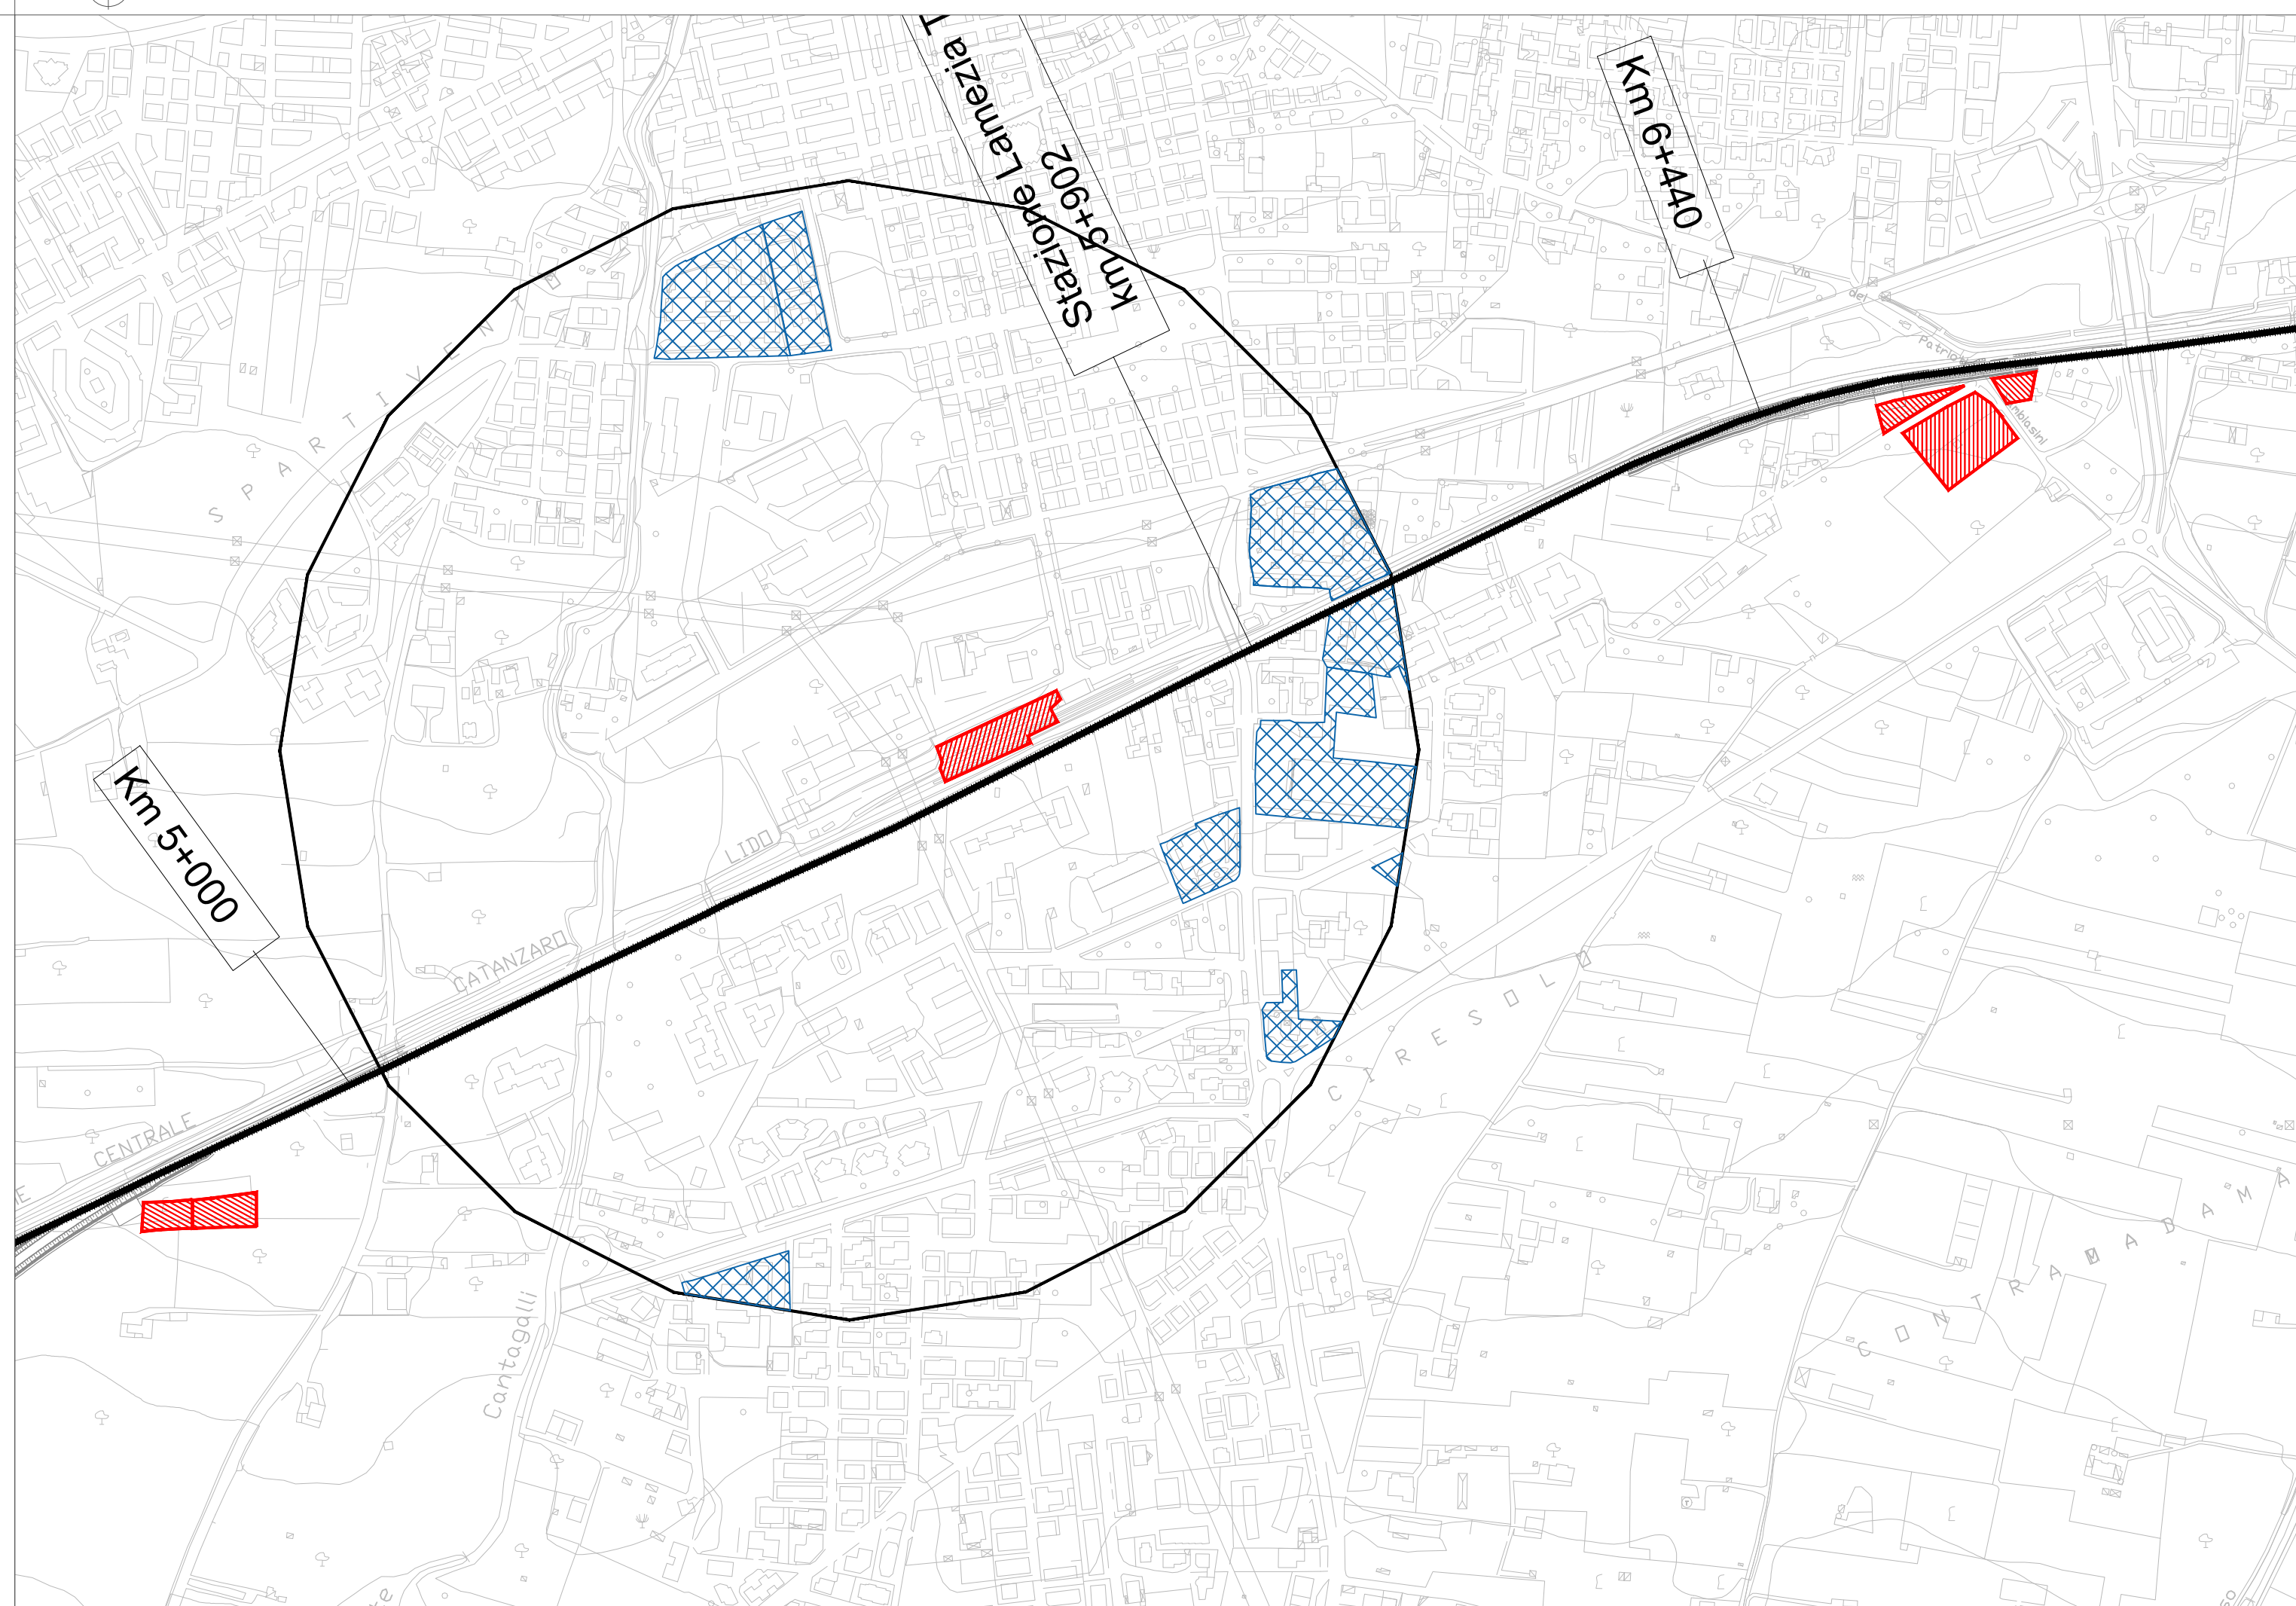

TRATTO B - CARTA DELLA VISUALITÀ

LEGENDA

TRACCIATO DI PROGETTO

- Sistemazione versanti
- Tracciati opere elettriche
- Tracciati di velocizzazione
- Aree di cantiere
- Sistemazioni idrauliche

PERCETTORI

- PERCETTORI ISOLATI**
Edifici isolati dai quali è potenzialmente visibile la linea ferroviaria e la viabilità a corollario
- TRATTI DI PERCEZIONE DINAMICA**
Tratti di viabilità da cui si percepisce dinamicamente il paesaggio
- FRONTE URBANO**
Edifici dai quali è visibile la linea ferroviaria e la viabilità

DETRATTORI DELLA QUALITÀ DEL PAESAGGIO


- IMPIANTI, EDIFICIO E COMPLESSI INDUSTRIALI**
Elementi che detraggono qualità al paesaggio percepito

PERCEZIONE POTENZIALE DELLE INFRASTRUTTURE LINEARI

CLASSIFICAZIONE

- NULLO O MOLTO POCO RILEVANTE**
Tratti prevalentemente a raso, modestamente rilevati rispetto al piano di campagna. Altezze in rilevato normalmente assorbite e non emergenti sugli elementi che popolano le visuali percepite
- POCO RILEVANTE**
Tratti mediamente rilevati rispetto al piano di campagna, rilevato basso. Altezze in rilevato parzialmente assorbite ed emergenti sugli elementi che popolano le visuali percepite
- MEDIAMENTE RILEVANTE**
Tratti in rilevato rispetto al piano di campagna. Altezze in rilevato emergenti sugli elementi che mediamente popolano le visuali percepite
- RILEVANTE**
Tratti in rilevato alto rispetto al piano di campagna. Altezze in rilevato emergenti sugli elementi che popolano le visuali percepite

KEY PLAN

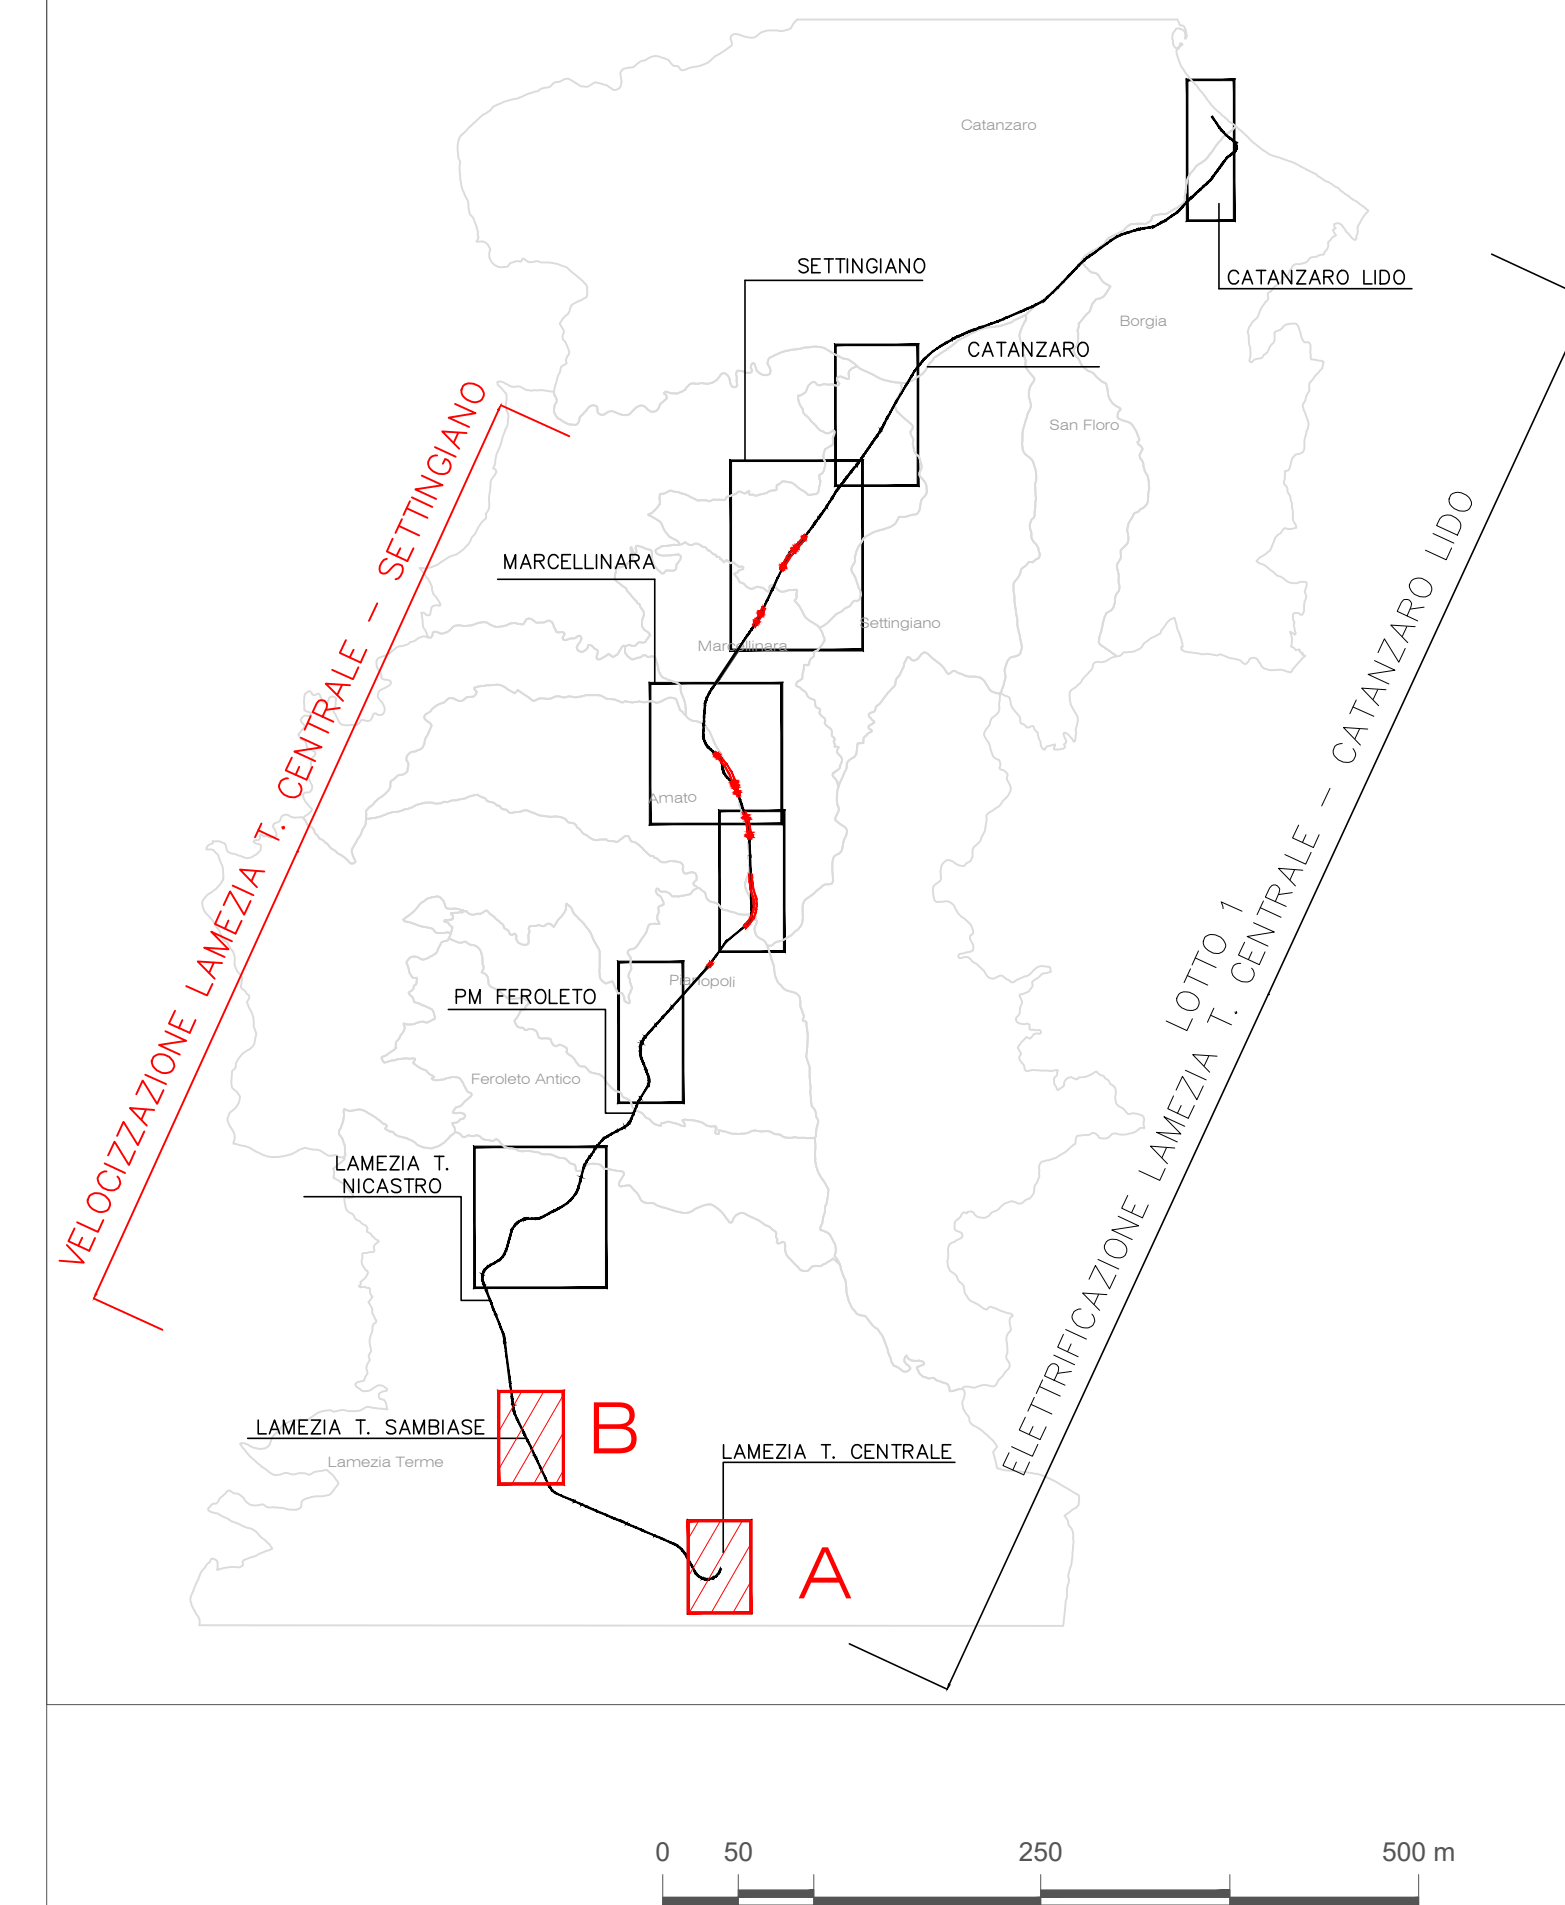

COMMITTENTE:
RFI
 RETE FERROVIARIA ITALIANA
 GRUPPO FERROVIE DELLO STATO ITALIANE

PROGETTAZIONE:
ITAFERR
 GRUPPO FERROVIE DELLO STATO ITALIANE

DIREZIONE TECNICA
U.O. ARCHITETTURA, AMBIENTE E TERRITORIO
S.O. AMBIENTE

PROGETTO DI FATTIBILITÀ TECNICA ECONOMICA
COLLEGAMENTO LAMEZIA T. - CATANZARO.
ELETTRIFICAZIONE TRATTA LAMEZIA T. - CATANZARO L. E
VELOCIZZAZIONE TRATTA LAMEZIA T. - SETTINGIANO

Studio di Impatto Ambientale
 Carta della visualità 1/6

SCALA:
1: 5.000

COMMESSA	LOTTO	FASE	ENTE	TIPO DOC.	OPERA/DISCIPLINA	PROGR.	REV.
RC0Y	01	R	22	N5	SA0001	025	A

Rev.	Descrizione	Redatto	Data	Verificato	Data	Approvato	Data	Autorizzato Data
A	Emissione esecutiva	M&B	25/07/2021	L. Colacicco G. Dajelli	25/07/2021	M. Di... G. Di...	25/07/2021	C. Ercolani luglio 2021