


TRATTO D - CARTA DELLA VISUALITA'

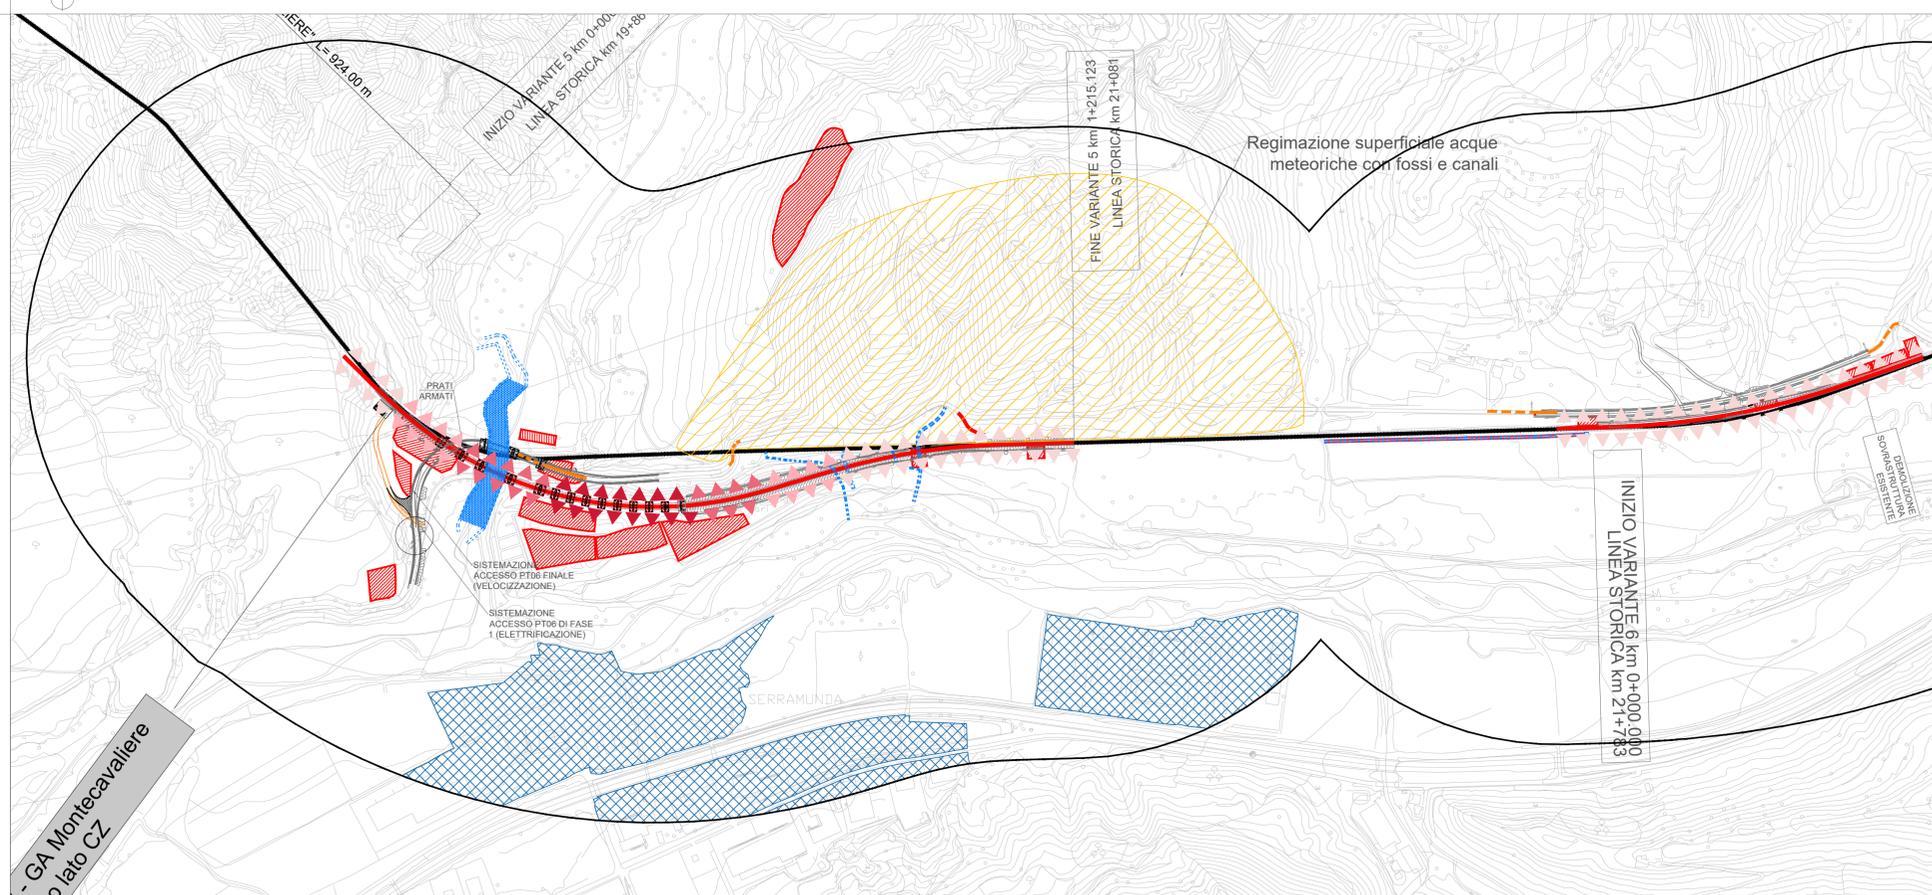

TRATTO E - CARTA DELLA VISUALITA'

LEGENDA

TRACCIATO DI PROGETTO

- Sistemazione versanti
- Tracciati opere elettriche
- Tracciati di velocizzazione
- Aree di cantiere
- Sistemazioni idrauliche

PERCETTORI

- PERCETTORI ISOLATI**
Edifici isolati dai quali e' potenzialmente visibile la linea ferroviaria e la viabilita' a corollario
- TRATTI DI PERCEZIONE DINAMICA**
Tratti di viabilita' da cui si percepisce dinamicamente il paesaggio
- FRONTE URBANO**
Edifici dai quali e' visibile la linea ferroviaria e la viabilita'

DETRATTORI DELLA QUALITA' DEL PAESAGGIO


- IMPIANTI, EDIFICIO E COMPLESSI INDUSTRIALI**
Elementi che detraggono qualita' al paesaggio percepito

PERCEZIONE POTENZIALE DELLE INFRASTRUTTURE LINEARI

CLASSIFICAZIONE

- NULLO O MOLTO POCO RILEVANTE**
Tratti prevalentemente a raso, modestamente rilevati rispetto al piano di campagna
Altezze in rilievo normalmente assorbite e non emergenti sugli elementi che popolano le visuali percepite
- POCO RILEVANTE**
Tratti mediamente rilevati rispetto al piano di campagna, rilevato basso
Altezze in rilievo parzialmente assorbite ed emergenti sugli elementi che popolano le visuali percepite
- MEDIAMENTE RILEVANTE**
Tratti in rilievo rispetto al piano di campagna
Altezze in rilievo emergenti sugli elementi che mediamente popolano le visuali percepite
- RILEVANTE**
Tratti in rilievo alto rispetto al piano di campagna
Altezze in rilievo emergenti sugli elementi che popolano le visuali percepite

KEY PLAN

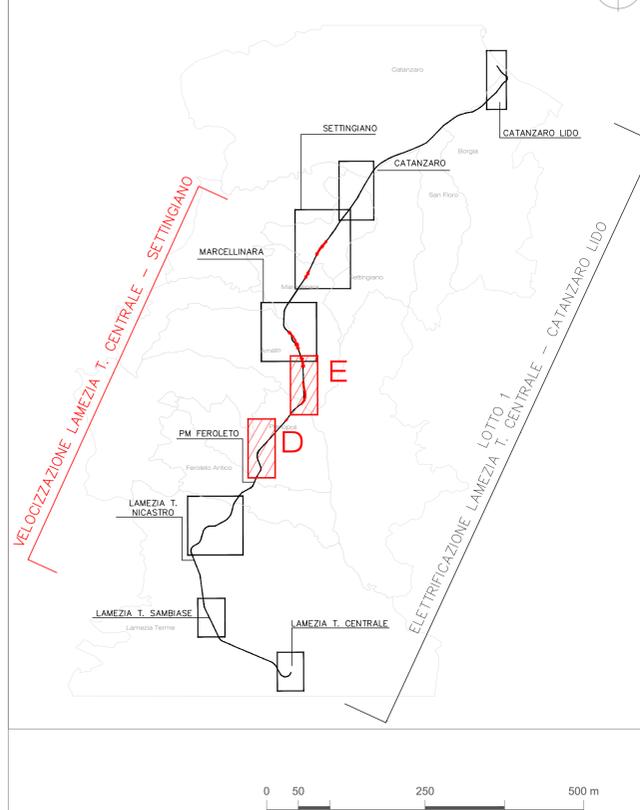

COMMITTENTE:



PROGETTAZIONE:



DIREZIONE TECNICA

**U.O. ARCHITETTURA, AMBIENTE E TERRITORIO
S.O. AMBIENTE**

PROGETTO DI FATTIBILITA' TECNICA ECONOMICA

**COLLEGAMENTO LAMEZIA T. - CATANZARO.
ELETTRIFICAZIONE TRATTA LAMEZIA T. - CATANZARO L. E
VELOCIZZAZIONE TRATTA LAMEZIA T. - SETTINGIANO**

Studio di Impatto Ambientale

Carta della visualita' 3/6

SCALA:

1: 5.000

COMMESSA LOTTO FASE ENTE TIPO DOC. OPERA/DISCIPLINA Progr. REV.

RC0Y 01 R 22 N5 SA0001 027 A

Rev.	Descrizione	Redatto	Data	Verificato	Data	Approvato	Data	Autorizzato	Data
A	Emissione esecutiva	M&B	luglio 2021	L. Colasillo G. Diapoli	luglio 2021	Il Direttore	luglio 2021	C. Eroli	luglio 2021

ITALFERR S.p.A.
Dott. Luca C. Eroli
Ordine Ingegnere e Architetto
di Roma n. 442