


TRATTO H - CARTA DELLA VISUALITA'

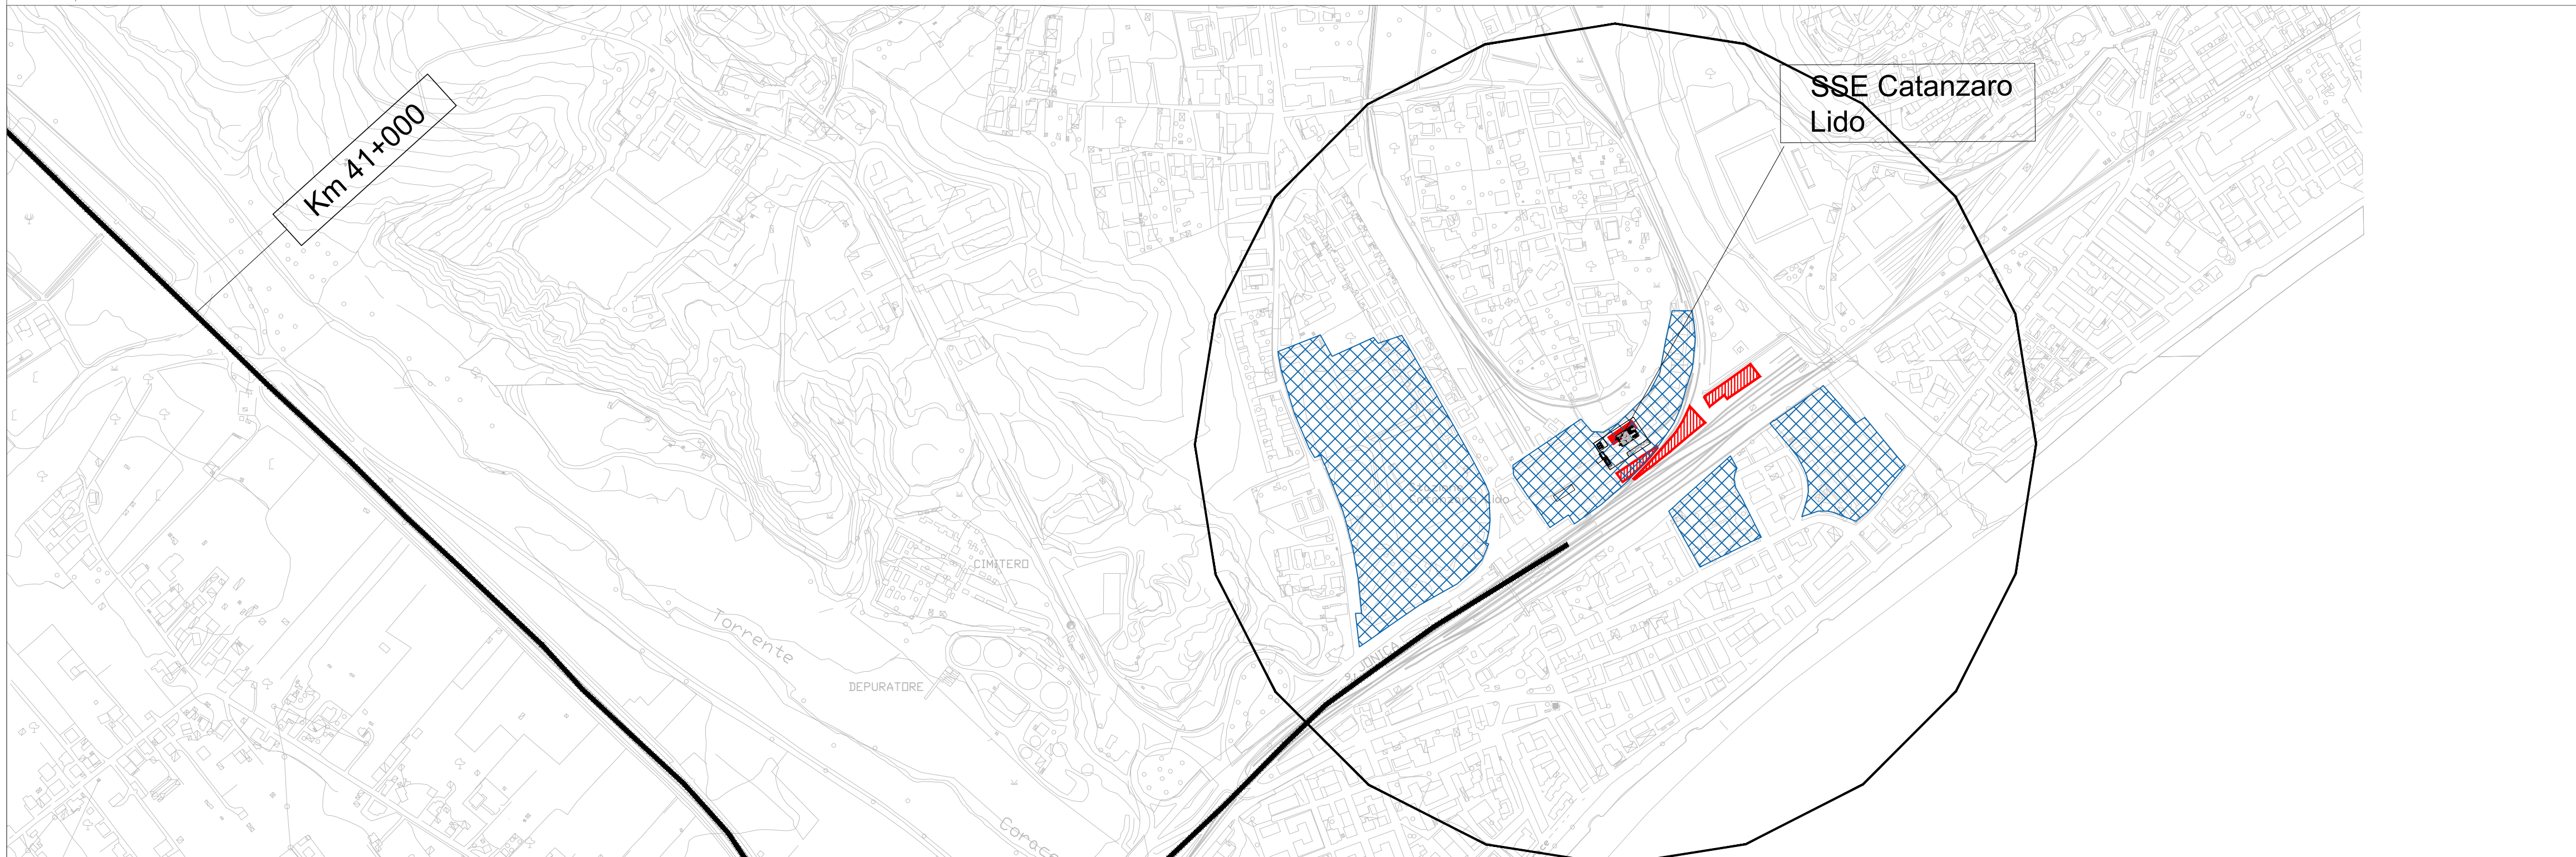

TRATTO I - CARTA DELLA VISUALITA'

LEGENDA

TRACCIATO DI PROGETTO

- Sistemazione versanti
- Tracciati opere elettriche
- Tracciati di velocizzazione
- Aree di cantiere
- Sistemazioni idrauliche

PERCETTORI

- PERCETTORI ISOLATI**
Edifici isolati dai quali è potenzialmente visibile la linea ferroviaria e la viabilità a corollario
- TRATTI DI PERCEZIONE DINAMICA**
Tratti di viabilità da cui si percepisce dinamicamente il paesaggio
- FRONTE URBANO**
Edifici dai quali è visibile la linea ferroviaria e la viabilità

DETRATTORI DELLA QUALITA' DEL PAESAGGIO


- IMPIANTI, EDIFICIO E COMPLESSI INDUSTRIALI**
Elementi che detraggono qualità al paesaggio percepito

PERCEZIONE POTENZIALE DELLE INFRASTRUTTURE LINEARI

CLASSIFICAZIONE

- NULLO O MOLTO POCO RILEVANTE**
Tratti prevalentemente a raso, modestamente rilevati rispetto al piano di campagna
Altezza in rilievo normalmente assorbita e non emergenti sugli elementi che popolano le visuali percepite
- POCO RILEVANTE**
Tratti mediamente rilevati rispetto al piano di campagna, rilievo basso
Altezza in rilievo parzialmente assorbita ed emergenti sugli elementi che popolano le visuali percepite
- MEDIAMENTE RILEVANTE**
tratti in rilievo rispetto al piano di campagna
Altezza in rilievo emergenti sugli elementi che mediamente popolano le visuali percepite
- RILEVANTE**
tratti in rilievo alto rispetto al piano di campagna
Altezza in rilievo emergenti sugli elementi che popolano le visuali percepite

KEY PLAN

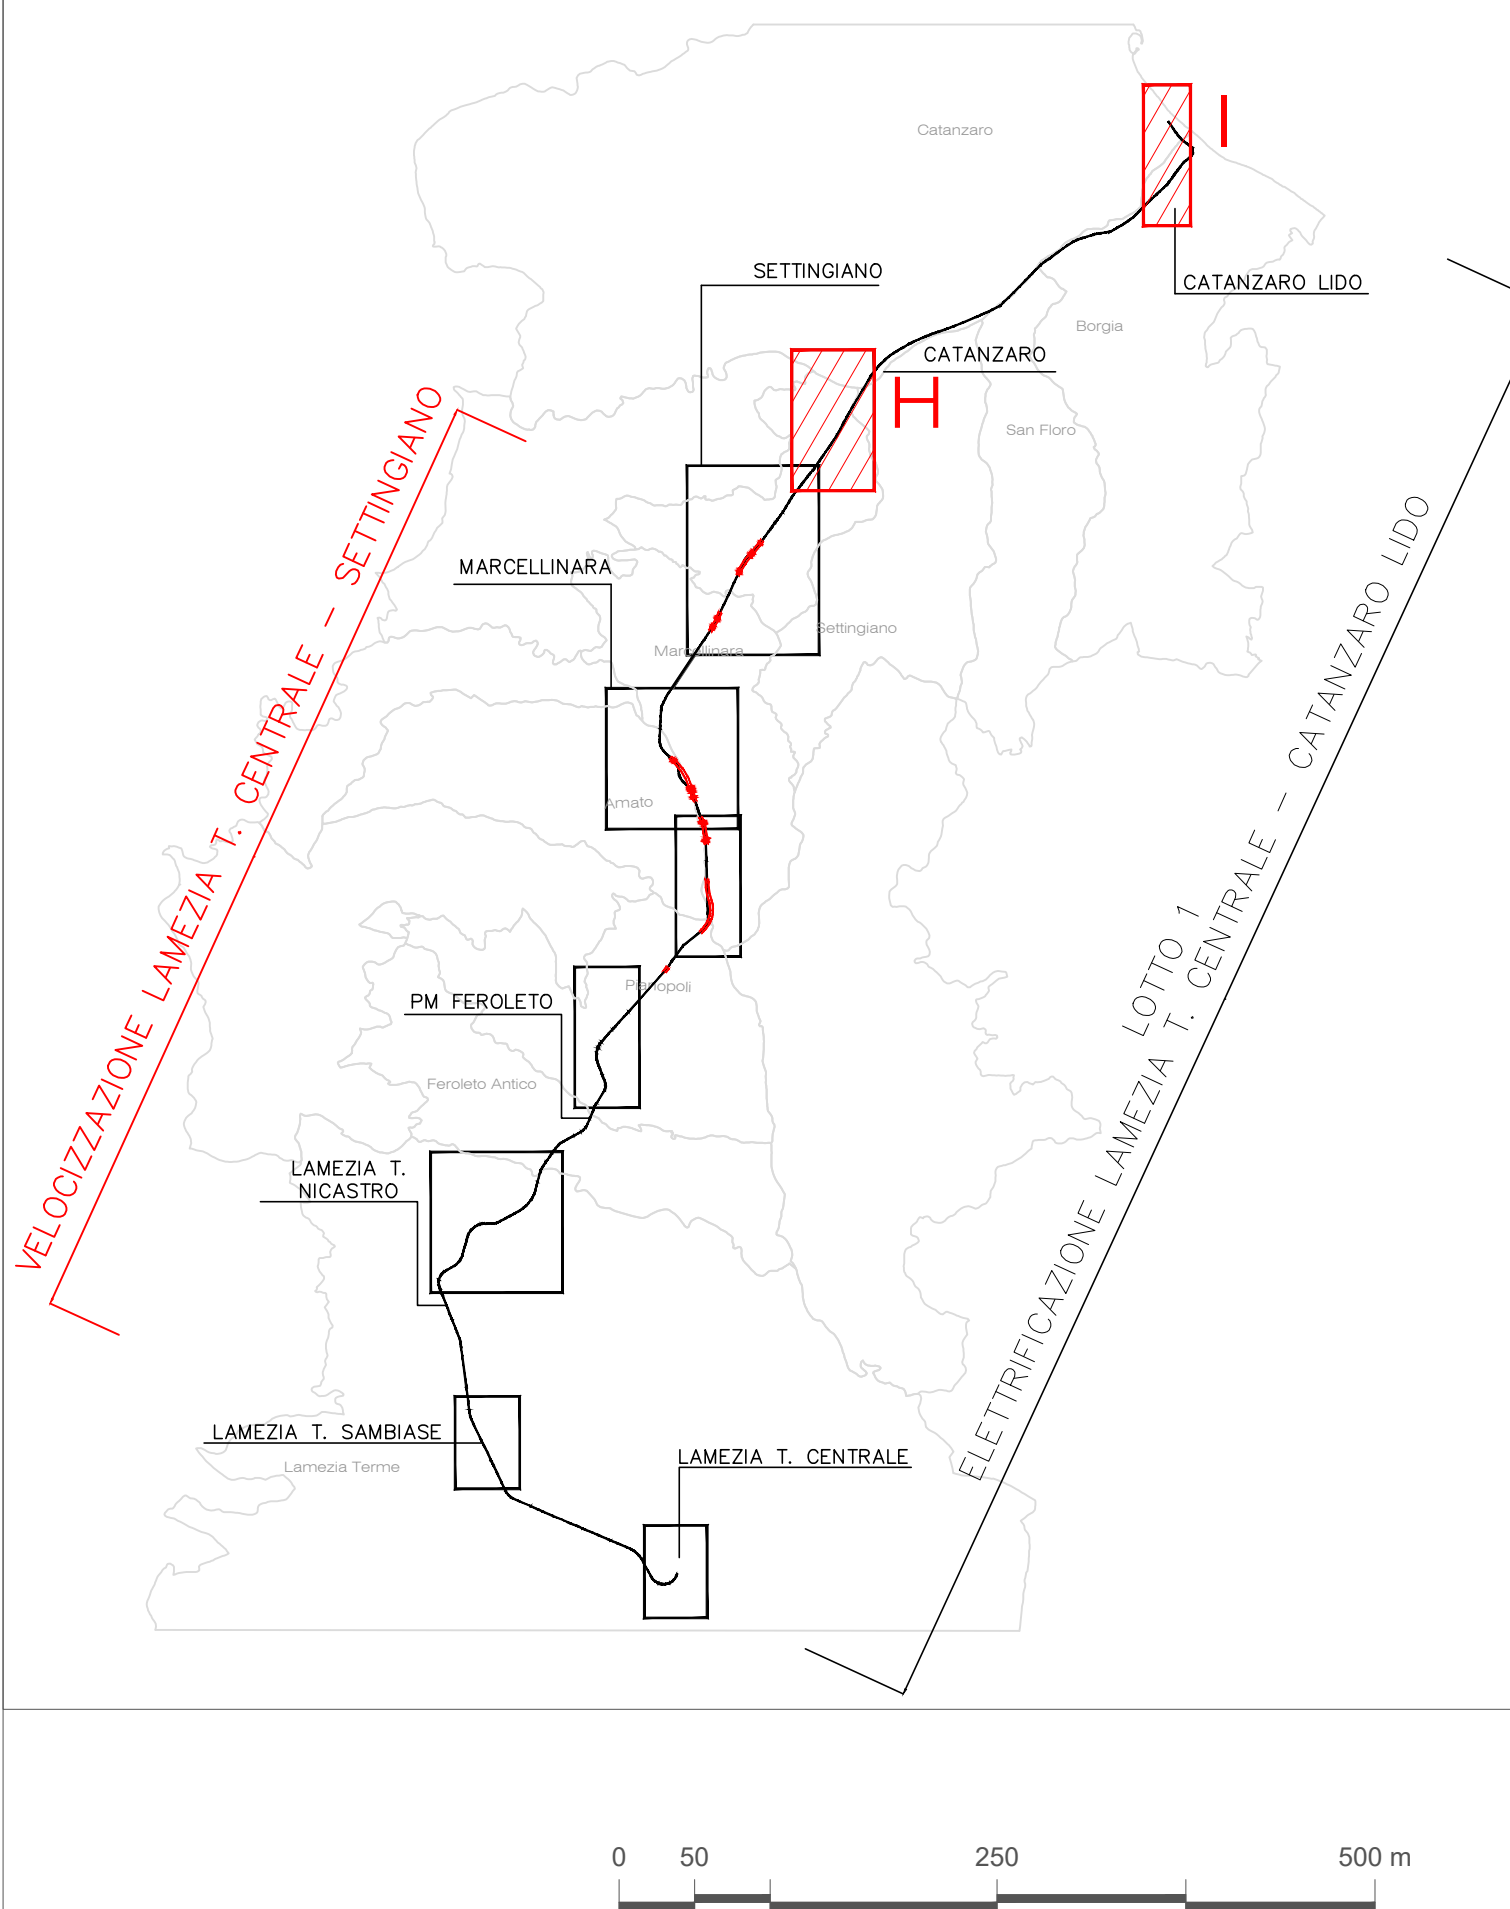

COMMITTENTE: **RFI**
RETE FERROVIARIA ITALIANA
GRUPPO FERROVIE DELLO STATO ITALIANE

PROGETTAZIONE: **ITALFERR**
GRUPPO FERROVIE DELLO STATO ITALIANE

DIREZIONE TECNICA
U.O. ARCHITETTURA, AMBIENTE E TERRITORIO
S.O. AMBIENTE

PROGETTO DI FATTIBILITA' TECNICA ECONOMICA
COLLEGAMENTO LAMEZIA T. - CATANZARO.
ELETTRIFICAZIONE TRATTA LAMEZIA T. - CATANZARO L. E
VELOCIZZAZIONE TRATTA LAMEZIA T. - SETTINGIANO

Studio di Impatto Ambientale
Carta della visualità 6/6

SCALA: 1: 5.000

COMMESSA	LOTTO	FASE	ENTE	TIPO DOC.	OPERA/DISCIPLINA	PROGR.	REV.
RC0Y	01	R	22	N5	SA0001	030	A

Rev.	Descrizione	Redatto	Data	Verificato	Data	Approvato	Data	Autorizzato Data
A	Emissione esecutiva	M&B	luglio 2021	L. Colacillo	luglio 2021	C. Ercolani	luglio 2021	C. Ercolani luglio 2021