

LEGENDA

TRACCIATO DI PROGETTO

- Tracciati opere elettriche
- Tracciati di velocizzazione
- Aree di cantiere


MISURE DI TUTELA ACUSTICA
BARRIERE ANTRUMORE

MISURE DI TUTELA IDRAULICA
OPERE IDRAULICHE
Formbi idraulici, sistemazione alvei con materassi tipo reno, protezione rilevati, ecc.

MISURE DI TUTELA GEOMORFOLOGICA
Stabilizzazione versanti e opere di regimazione acque superficiali

OPERE A VERDE

- INTERVENTI DI INSERIMENTO PAESAGGISTICO E AMBIENTALE
Macchia arborea/arbustiva
Fascia arborea
Fascia arborea/arbustiva
Siepe mista
- Inerbimento
- INTERVENTI IN AREE UMIDE
Fascia arborea/arbustiva ripariale

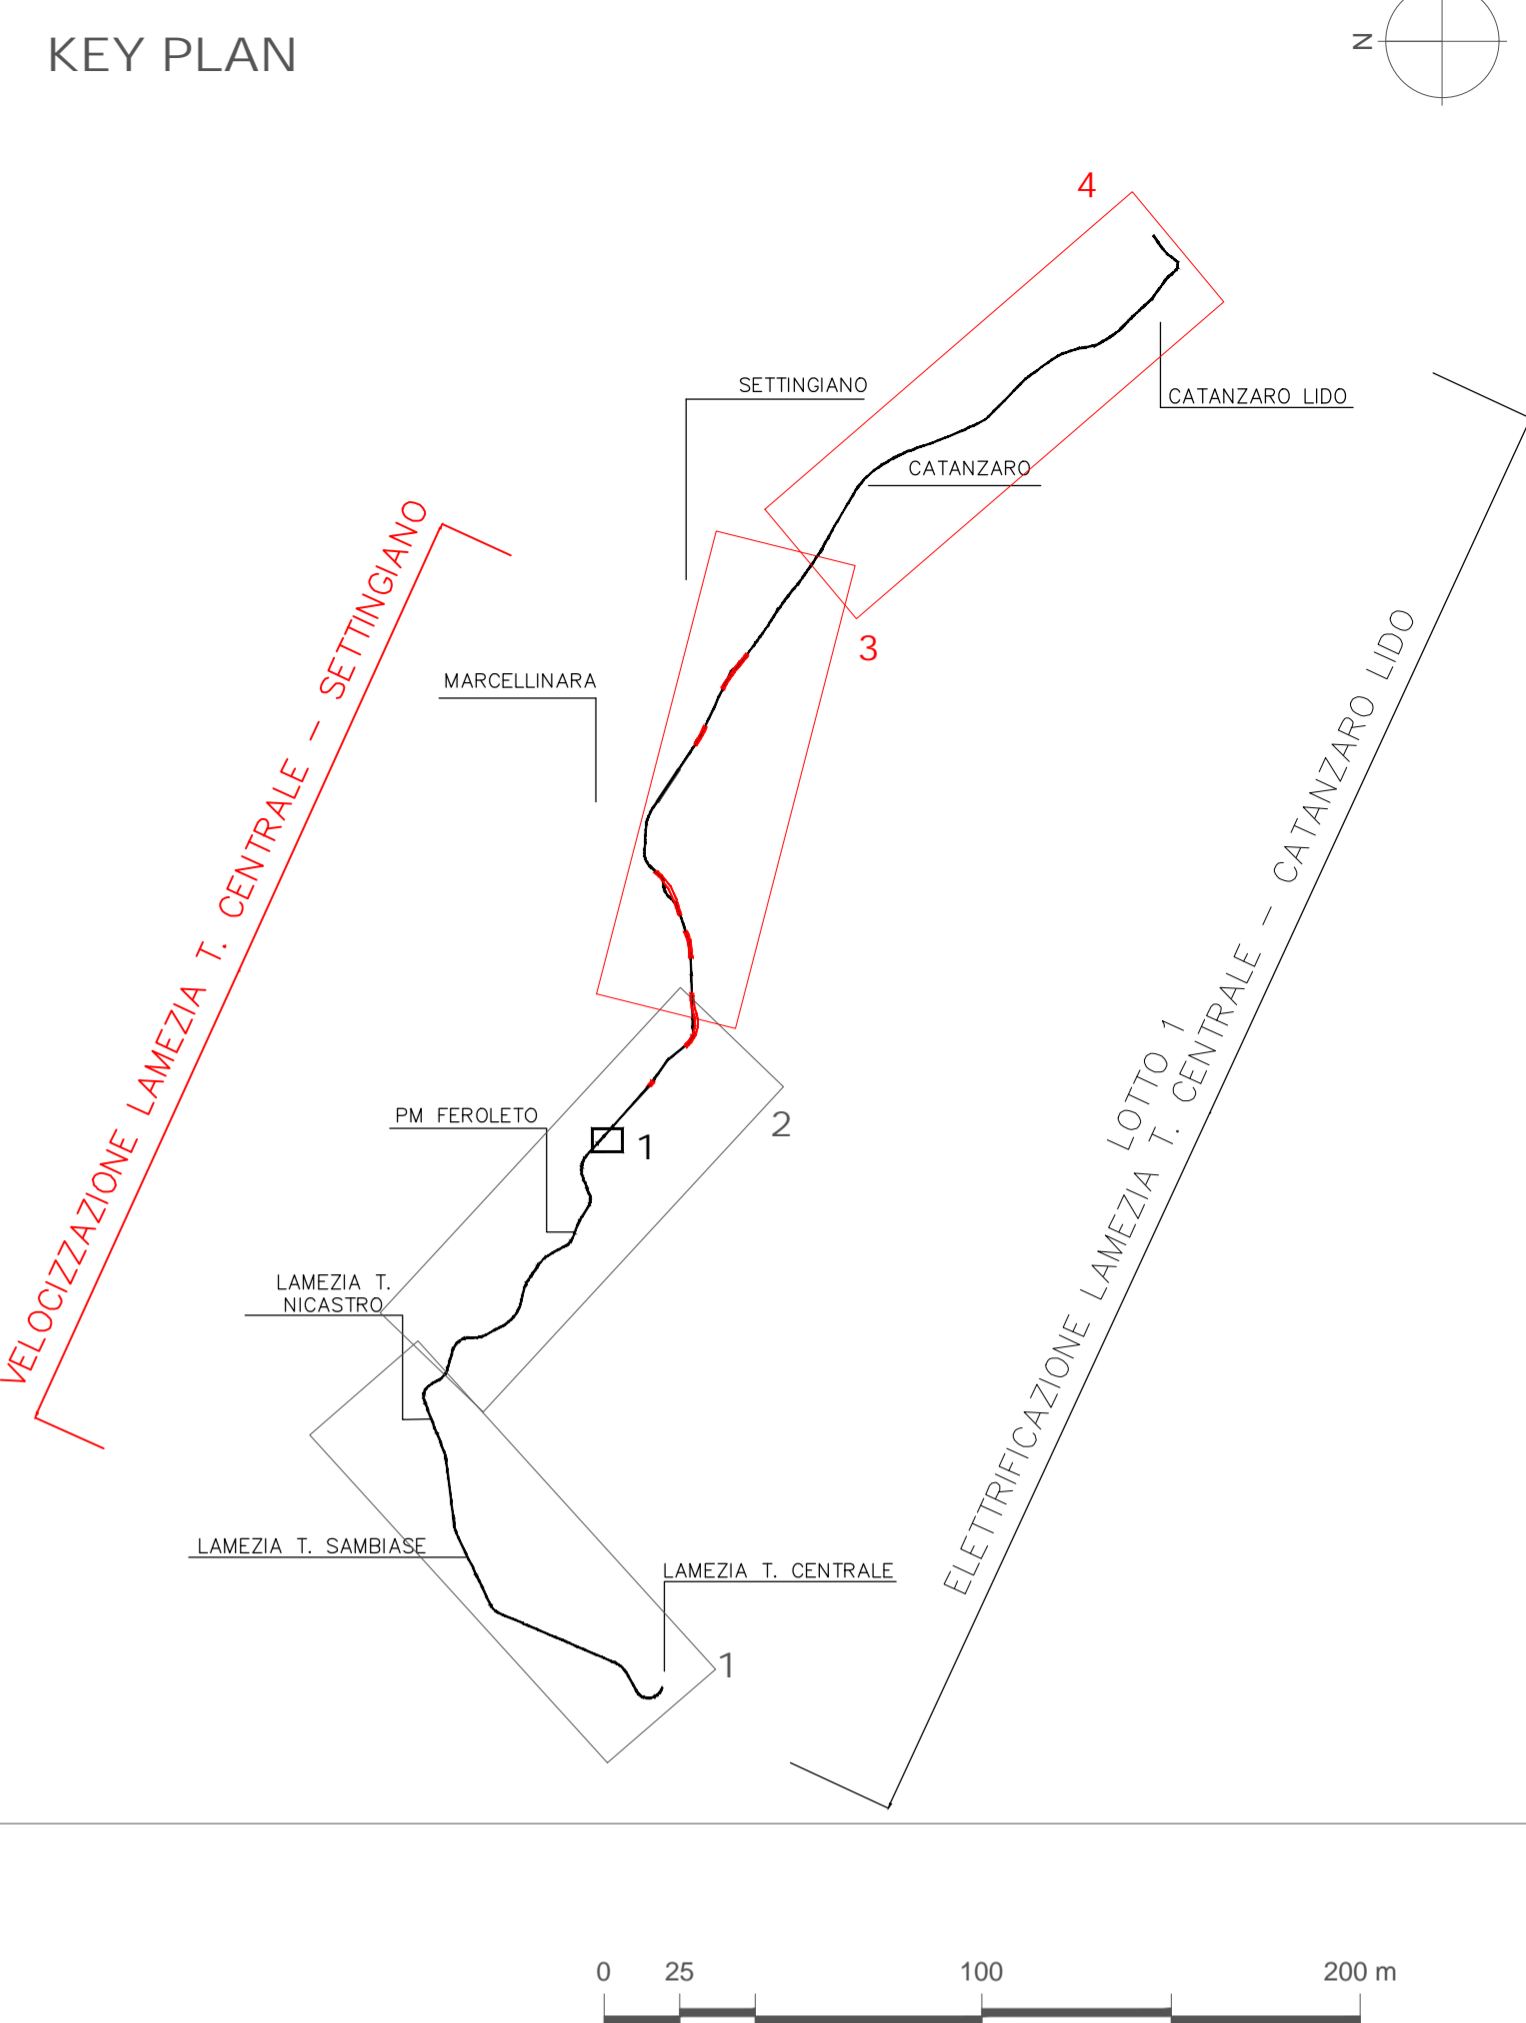

COMMITTENTE:
RFI
RETE FERROVIARIA ITALIANA
GRUPPO FERROVIE DELLO STATO ITALIANE

PROGETTAZIONE:
ITALFERR
GRUPPO FERROVIE DELLO STATO ITALIANE

DIREZIONE TECNICA
U.O. ARCHITETTURA, AMBIENTE E TERRITORIO
S.O. AMBIENTE

PROGETTO DI FATTIBILITA' TECNICA ECONOMICA

COLLEGAMENTO LAMEZIA T. - CATANZARO.
ELETTRIFICAZIONE TRATTA LAMEZIA T. - CATANZARO L. E
VELOCIZZAZIONE TRATTA LAMEZIA T. - SETTINGIANO

Studio di Impatto Ambientale
Carta di sintesi delle misure di tutela del territorio 2/2

SCALA:
1: 10.000

COMMESSA	LOTTO	FASE	ENTE	TIPO DOC.	OPERA/DISCIPLINA	PROGR.	REV.
RCOY	01	R	22	N6	SA0001	002	A

Rev.	Descrizione	Redatto	Data	Verificato	Data	Approvato	Data	Autorizzato	Data
A	Emissione esecutiva	MSB	luglio 2021	L. Colacito G. Diwelli	luglio 2021	L. Diwelli	luglio 2021	C. Crocchiolo	luglio 2021