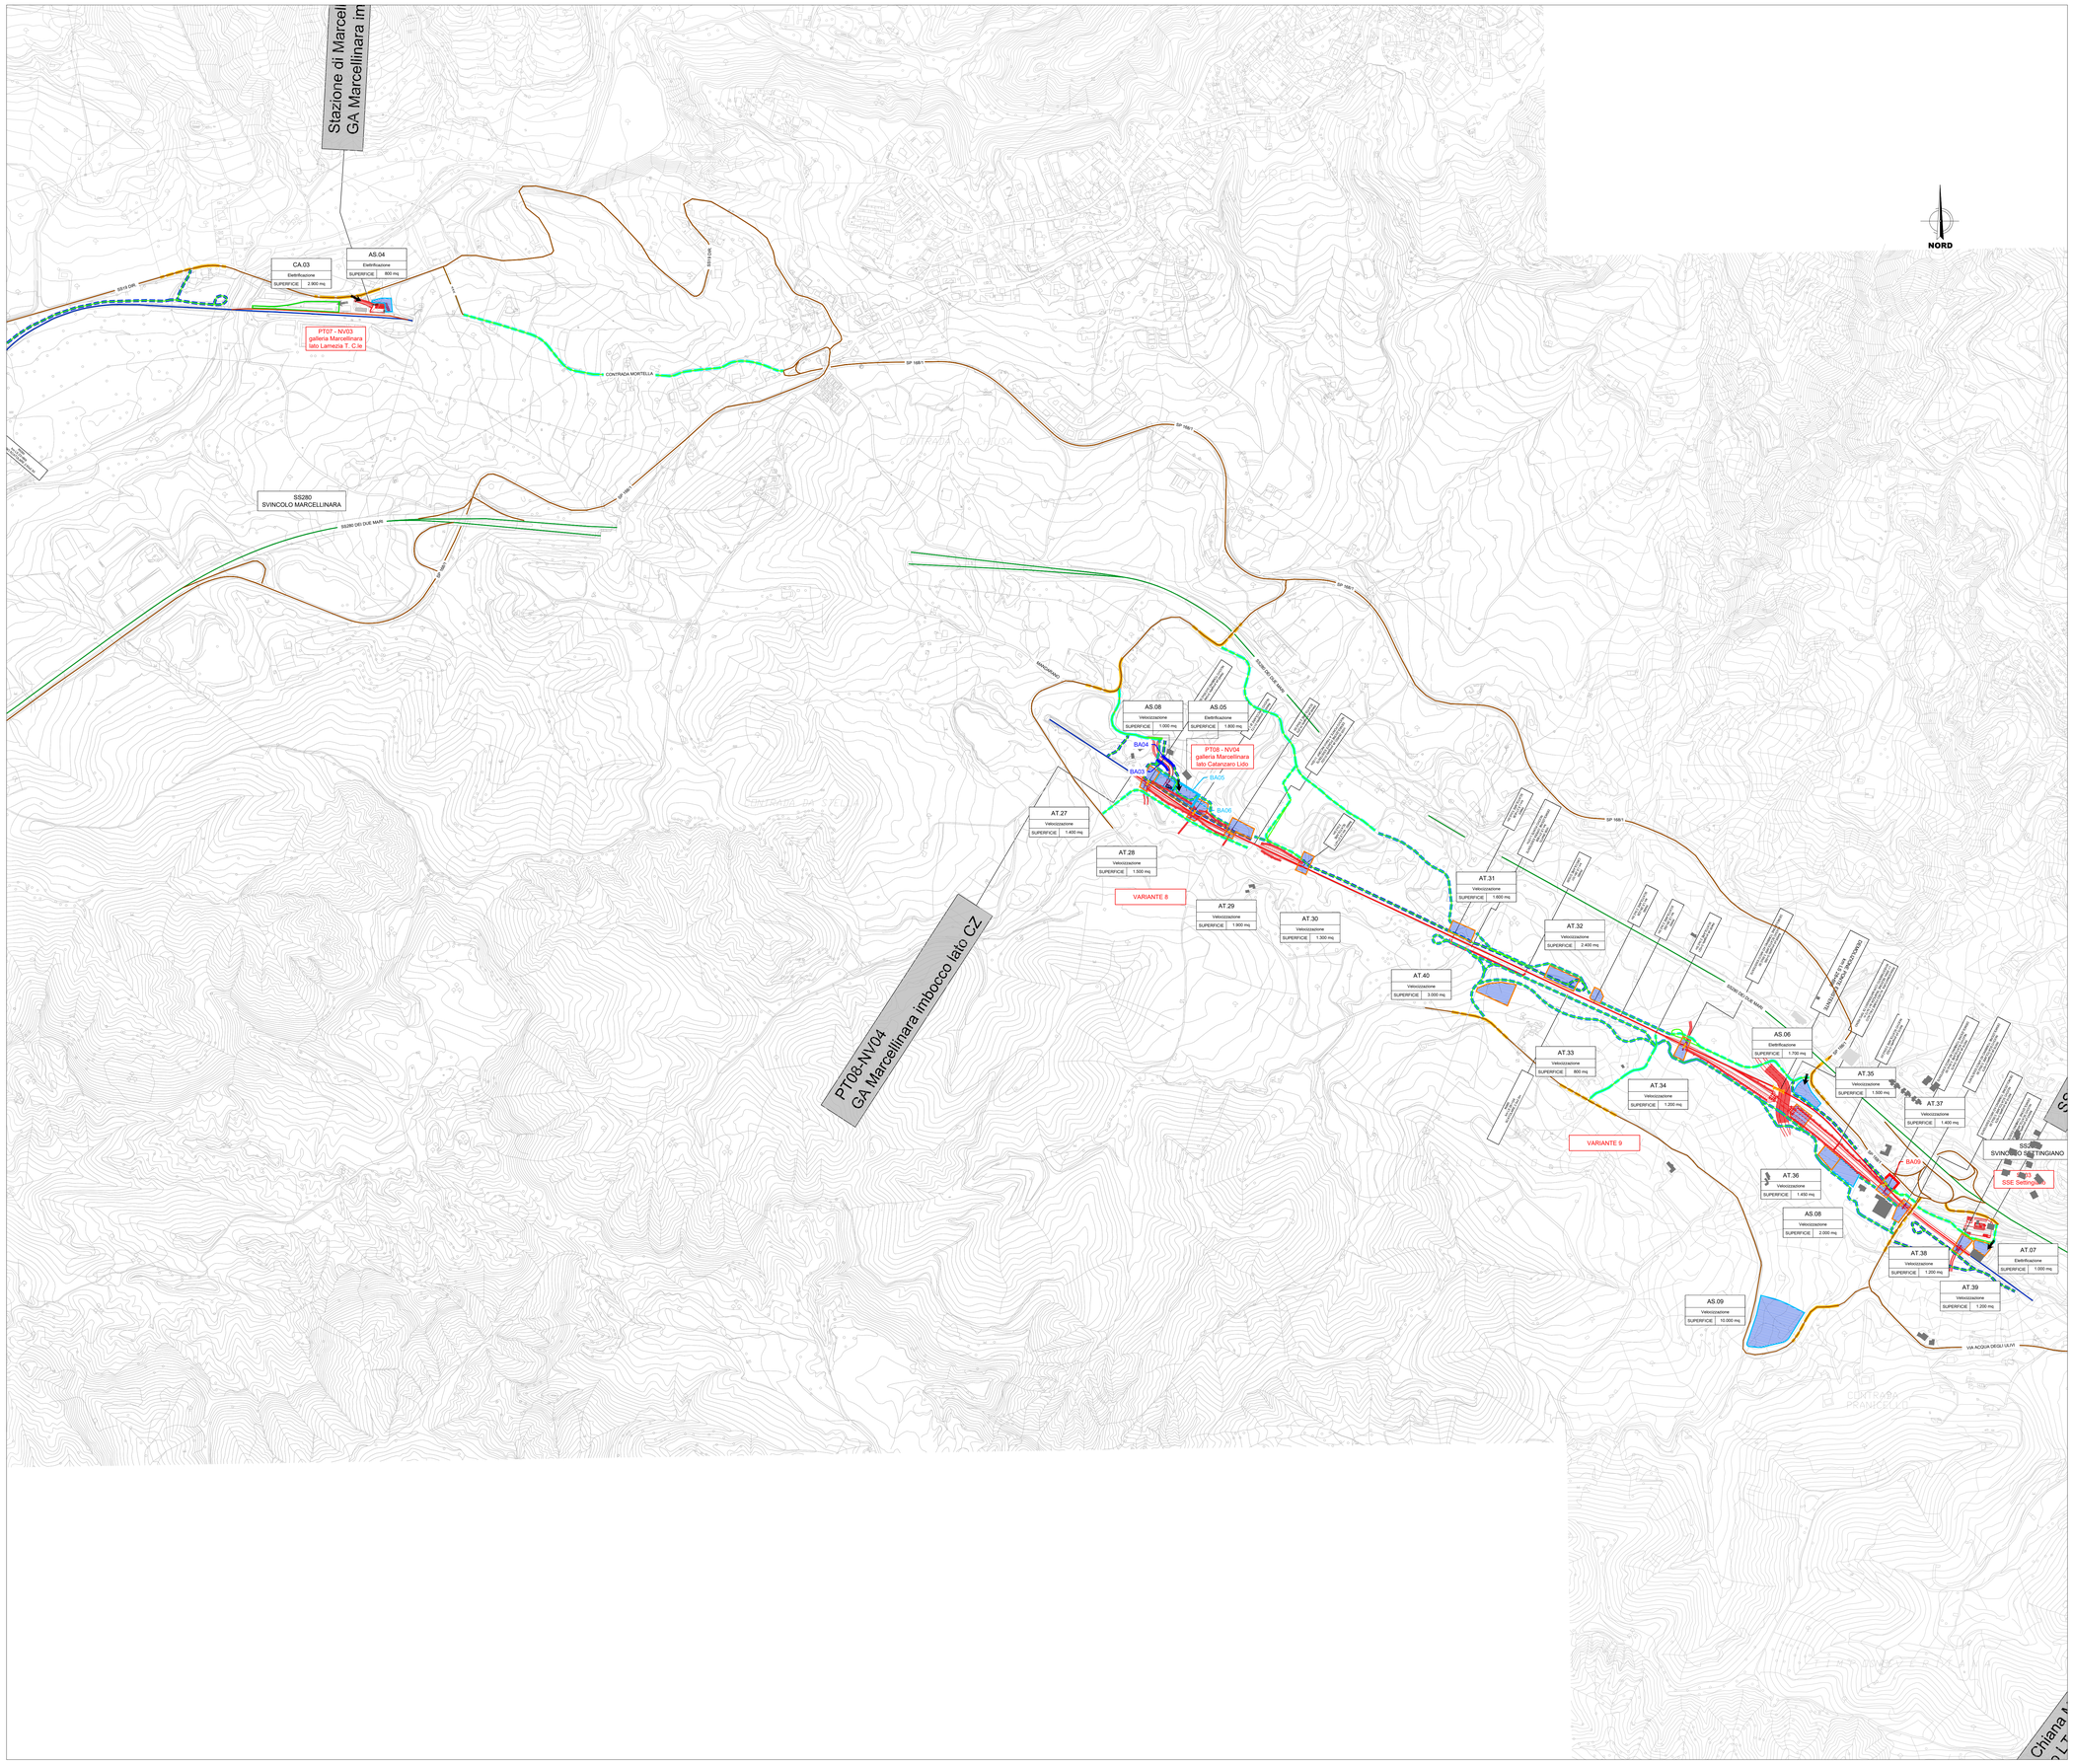

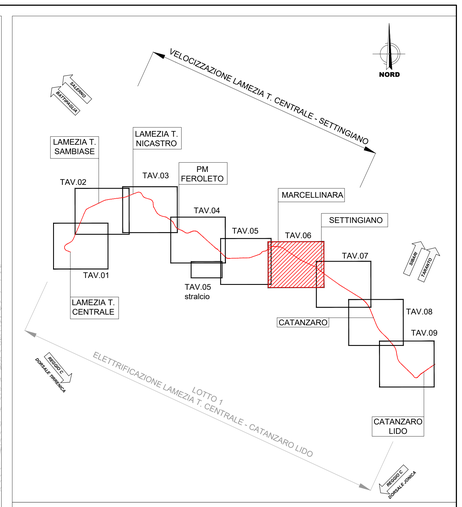

LEGENDA

MITIGAZIONI

Simbolo	Descrizione	Simbolo	Descrizione
	SPAZZOLATURA VIABILITÀ		BAGNATURA PIAZZALE
	BAGNATURA PISTE APPALTO ELETTRIFICAZIONE		BARRIERE ANTIRUMORE FISSE DI CANTIERE Altezza 5 m
	BAGNATURA PISTE APPALTO VELOCIZZAZIONE		BARRIERE ANTIRUMORE FISSE DI CANTIERE Altezza 3 m
	BAGNATURA PISTE ENTRAMBI GLI APPALTI		BARRIERE ANTIRUMORE MOBILI DI CANTIERE Altezza 3 m

RICETTORI*

Colore	Descrizione	Colore	Descrizione
	EDIFICIO CIVILE		EDIFICIO INDUSTRIALE

*con riferimento ai ricettori che rientrano all'interno dell'area di studio acustico effettuato nell'ambito del progetto di "velocizzazione mediante rettifiche di tracciato" cfr. RC0Y00R22RGIM0004001B.

CANTIERI

Simbolo	Descrizione	Simbolo	Descrizione
	CB – CANTIERE BASE		CA – CANTIERE DI ARMAMENTO
	AT – AREA TECNICA		AS – AREA DI STOCCAGGIO
	CO – CANTIERE OPERATIVO		ACCESSO AI CANTIERI

VIABILITA'

Simbolo	Descrizione	Simbolo	Descrizione
	VIABILITA' PRINCIPALE		TRACCIATO ESISTENTE
	VIABILITA' SECONDARIA		TRACCIATO VARIANTI
	PISTA DI CANTIERE		

LEGENDA INTERVENTI GEOTECNICA

Simbolo	Descrizione	Simbolo	Descrizione
	BATTERIA DI MICRODRENI		TRINCEE DRENANTI
	INTERVENTI DI REGIMENTAZIONE DELLE ACQUE METEORICHE CON CANALIZZAZIONI SUPERFICIALI		INTERVENTI DI STABILIZZAZIONE TIPO "PRATI ARMATI"

COMMITTENTE:

RFI RETE FERROVIARIA ITALIANA
GRUPPO FERROVIE DELLO STATO ITALIANE

PROGETTAZIONE:

ITALFERR
GRUPPO FERROVIE DELLO STATO ITALIANE

U.O. GEOLOGIA TECNICA DELL'AMBIENTE E DEL TERRITORIO

PROGETTO DI FATTIBILITA' TECNICA ED ECONOMICA

COLLEGAMENTO LAMEZIA T. - CATANZARO.
ELETTRIFICAZIONE TRATTA LAMEZIA T. - CATANZARO L. E
VELOCIZZAZIONE TRATTA LAMEZIA T. - SETTINGIANO

PROGETTO AMBIENTALE DELLA CANTIERIZZAZIONE
Planimetria localizzazione inteventi di mitigazione (Tav. 6/9)

SCALA: 1:5.000

COMMESSA	LOTTO	FASE	ENTE	TIPO DOC.	OPERA/DISCIPLINA	PROGR.	REV.
RC0Y	01	R	69	P5	CA0000	006	A

Rev.	Descrizione	Redatto	Data	Verificato	Data	Approvato	Data	Autorizzato Data
A	Emissione esecutiva	M. Malfi	Luglio 2021	M. Filippone	Luglio 2021	V. D'Alessio	Luglio 2021	S. Padalino Luglio 2021

ITALFERR S.p.A.
Ing. Padalino Sara
Ordine degli Ingegneri di Roma
n. 25827 sez. A

File: RC0Y01R69P5CA0000001-9A.DWG | n. Elab.: X