

TRATTO 5 - PLANIMETRIA DI LOCALIZZAZIONE DEI PUNTI DI MONITORAGGIO

LEGENDA

- TRACCIATO DI PROGETTO**
- Tracciati opere elettriche
 - Tracciati di velocizzazione
 - Sistemazioni idrauliche
- PUNTI DI MONITORAGGIO AMBIENTALE**
- COMPONENTE MONITORATA
XXX n.
ID PUNTO DI MONITORAGGIO
FASE
- COMPONENTI AMBIENTALI MONITORATE**
- ASO - Acque sotterranee
 - SUO - Suolo e sottosuolo
 - RUF - Rumore ferroviario
 - RUC - Rumore di cantiere
 - VIL - Vibrazione di cantiere
- FASE**
- Monitoraggio ante operam
 - Monitoraggio in corso d'opera
 - Monitoraggio post operam

LEGENDA CANTIERIZZAZIONE


- | | |
|--|-----------------------|
| CB - CANTIERE BASE | VIABILITA' PRIMARIA |
| CO - CANTIERE OPERATIVO | VIABILITA' PRINCIPALE |
| AT - AREA TECNICA PER OPERA | VIABILITA' SECONDARIA |
| AS - AREA DI STOCCAGGIO | VIABILITA' PODERALE |
| AT - AREA TECNICA DI STAZIONE | PISTA DI CANTIERE |
| CANTIERI ALTRO APPALTO | ACCESSO AI CANTIERI |
| LINEA FERROVIARIA ESISTENTE DA ELETTRIFICARE | DIREZIONI |
| | DEMOLIZIONI |

NOTA

- L'ELETTRIFICAZIONE DELLA TRATTA LAMEZIA TERME CENTRALE - SETTINGIANO PREVEDE L'INSTALLAZIONE DEI PALI IN SX (CON BLOCCO DI FONDAZIONE IN CLS SU TRE MICROPALI);
- L'ELETTRIFICAZIONE DELLA TRATTA SETTINGIANO - CATANZARO LIDO PREVEDE L'INSTALLAZIONE DEI PALI IN DX (CON BLOCCO DI FONDAZIONE STANDARD);

SONO STATE PREVISTE, SUL LATO INTERESSATO DALL'INTERVENTO, UNA SERIE DI PISTE DI CANTIERE ONDE ACCEDERE DALL'ESTERNO/APPROCCIARSI AL CANTIERE LUNGO IL BINARIO PER IL RIFORMIMENTO DELLO STESSO.

KEY PLAN

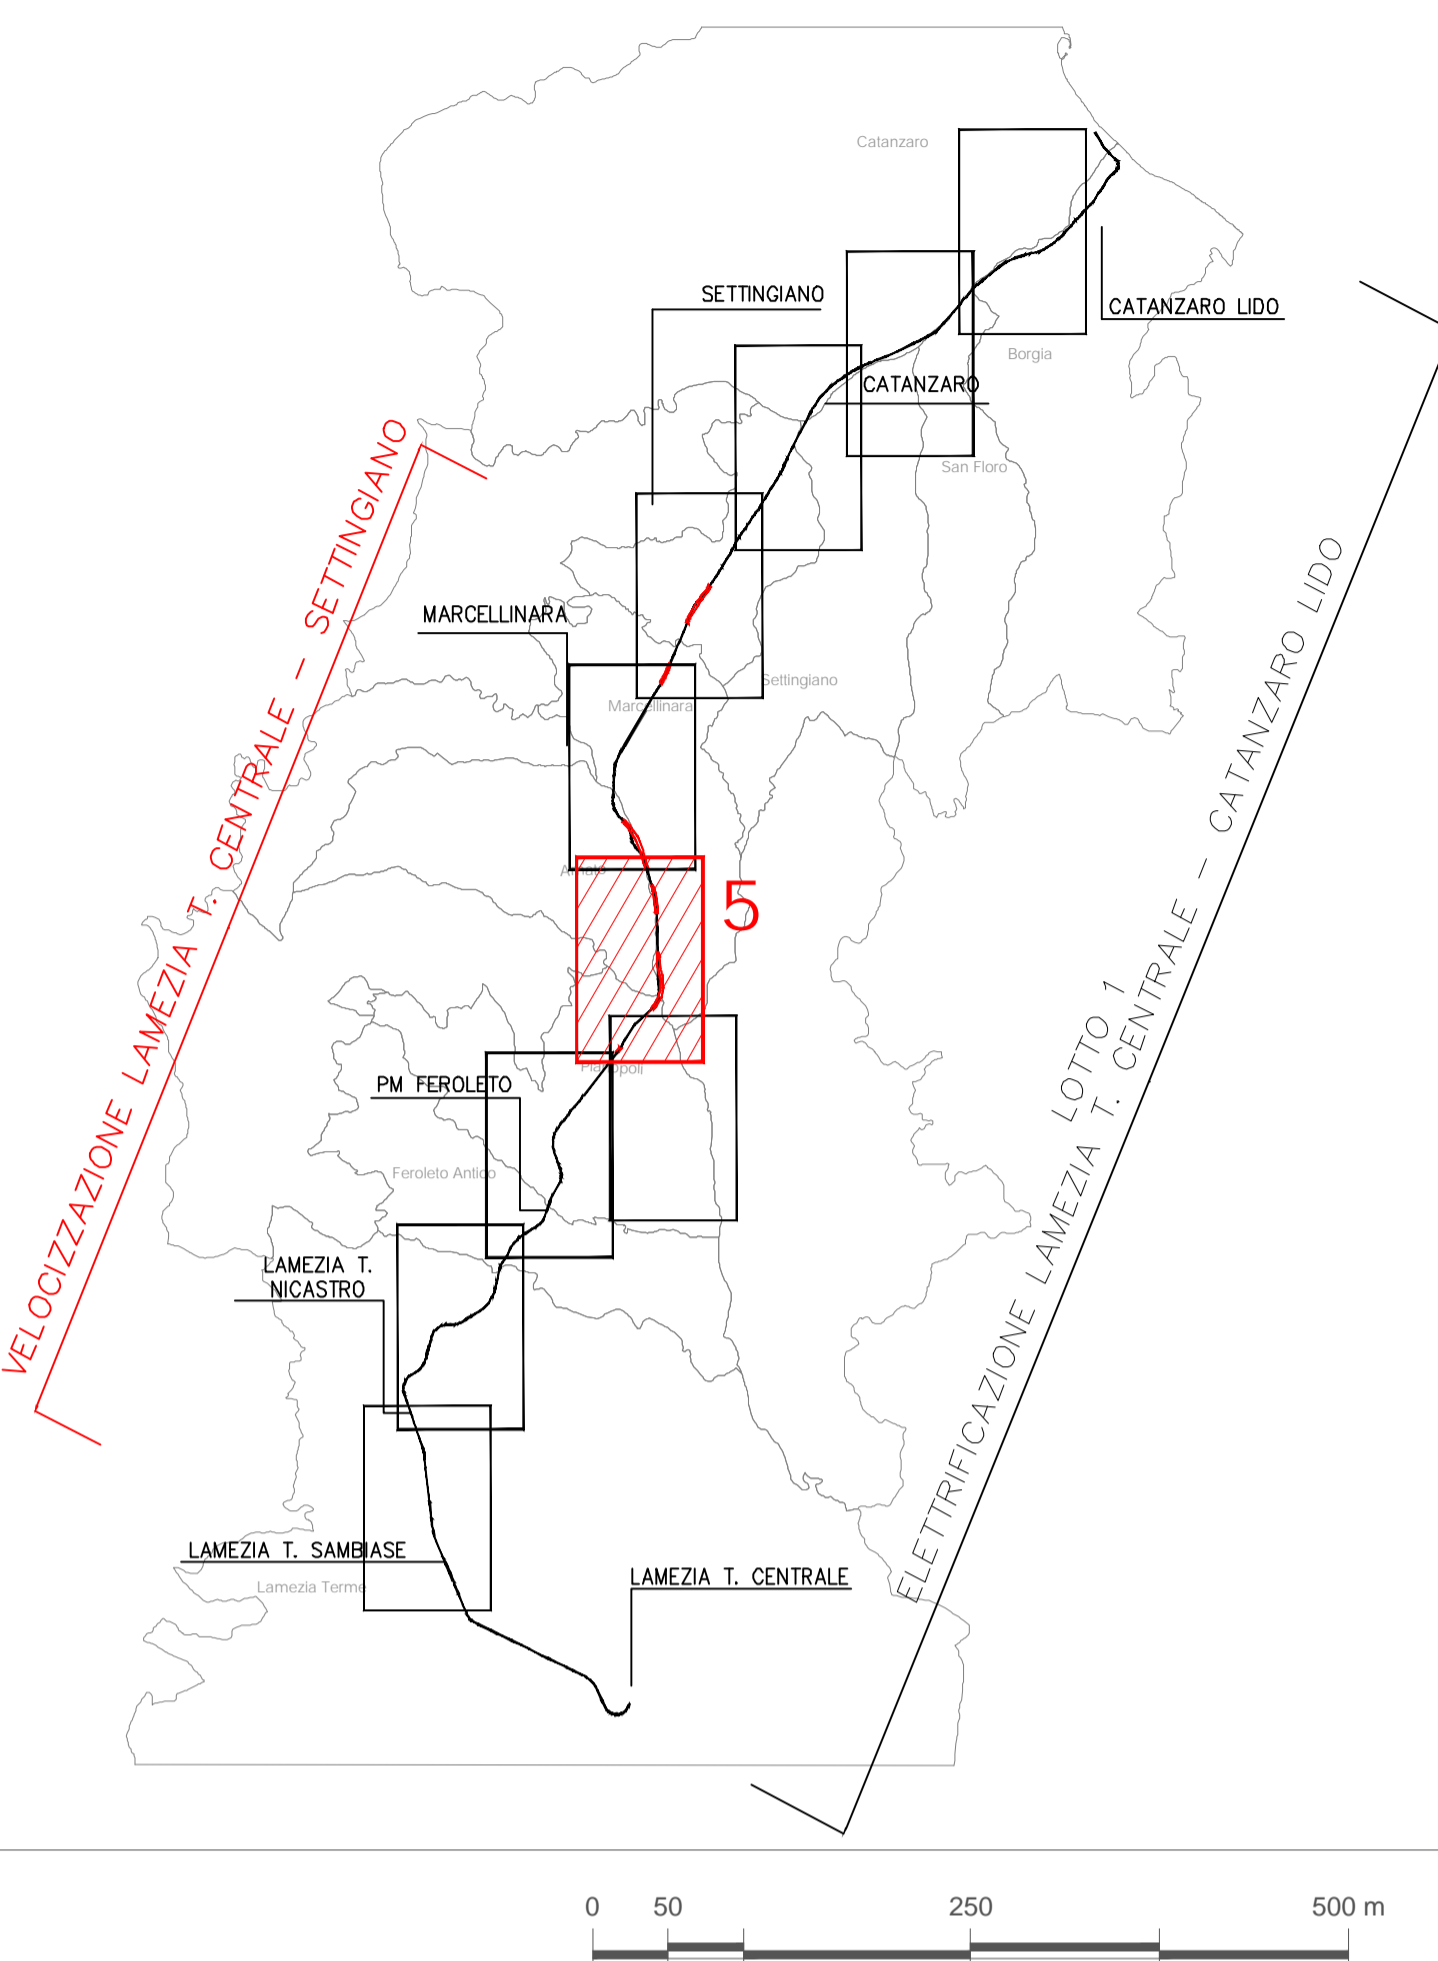

COMMITTENTE:
RFI
GRUPPO FERROVIARIA ITALIANA

PROGETTAZIONE:
ITALFER
GRUPPO FERROVIE DELLO STATO ITALIANE

DIREZIONE TECNICA
U.O. ARCHITETTURA, AMBIENTE E TERRITORIO
S.O. AMBIENTE

PROGETTO DI FATTIBILITA' TECNICA ECONOMICA
COLLEGAMENTO LAMEZIA T. - CATANZARO.
ELETTRIFICAZIONE TRATTA LAMEZIA T. - CATANZARO L. E
VELOCIZZAZIONE TRATTA LAMEZIA T. - SETTINGIANO

Piano di Monitoraggio Ambientale
Planimetria di localizzazione dei punti di monitoraggio 5/10
SCALA:
1:5.000

COMMESSA	LOTTO	FASE	ENTE	TIPO DOC.	OPERA/DISCIPLINA	PROGR.	REV.
RC0Y	01	R	22	P5	MA0001	005	A

Rev.	Descrizione	Redatto	Data	Verificato	Data	Approvato	Data	Autorizzato	Data
A	Emissione esecutiva	M&B	luglio 2021	L. Colacillo G. Dielli	luglio 2021	[Signature]	luglio 2021	C. Ercole D. Casella G. Dielli	luglio 2021