

Componenti dei valori percettivi

Ulteriori contesti paesaggistici


Strade a valenza paesaggistica

Limiti comunali

FONTE: [HTTP://WWW.STI.PUGLIA.IT/PORTAL/PORTALE_PIANIFICAZIONE_REGIONALE/PIANO%20PAESAGGISTICO%20TERRITORIALE](http://www.sti.puglia.it/portal/portale_pianificazione_regionale/piano%20paesaggistico%20territoriale)

Realizzazione del raccordo dell'esistente elettrodotto 150 kV "SE BRINDISI PIGNICELLE - CP MESAGNE" alla stazione elettrica di Brindisi Sud

- Linea area di progetto
- Linea aerea da demolire
- Linea aerea 150 kV
- Nuovi sostegni
- Sostegni da demolire
- Sostegni esistenti
- Stazioni elettriche

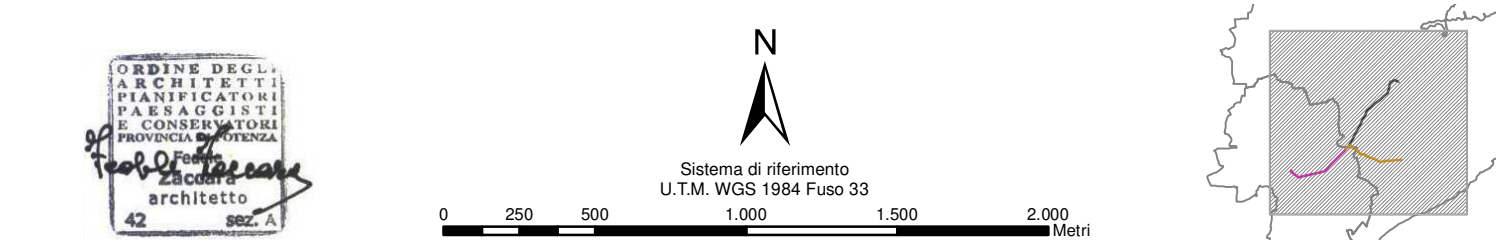

REVISIONI	01	10/06/2021	AGGIORNAMENTO VARIANTE SOSTEGNO 13	Arch. S. MASI	Arch. F. ZACCARA	Ing. V. MISURACA
	00	09/09/2020	PRIMA EMISSIONE	Arch. S. MASI	Arch. F. ZACCARA	Ing. V. MISURACA
N.	DATA	DESCRIZIONE	ELABORATO	CONTROLLATO	APPROVATO	

Associazione Temporanea di Imprese - CONTRATTO QUADRO 6000003051 - Ambito PTO tutta Italia: LOTTO 10

"VARVARO & MISURACA INGEGNERIA S.R.L."
Via Emanuele Notarbartolo, n. 44, Palermo
codice fiscale e partita I.V.A. n. 05916060824 pec mivaprogetti@pec.it

NUMERO E DATA ORDINE: L.A.400007782 del 28 febbraio 2020

REVISIONI	01	18/06/2021	AGGIORNAMENTO VARIANTE SOSTEGNO 13	Gruppo di Lavoro DTCS-PR1	A. Limone DTCS-PR1
	00	09/09/2020	PRIMA EMISSIONE	Gruppo di Lavoro DTCS-PR1	A. Limone DTCS-PR1
N.	DATA	DESCRIZIONE	ESAMINATO	ACCETTATO	

MOTIVO DELL'INVIO PER ACCETTAZIONE PER INFORMAZIONE

CODIFICA ELABORATO

DU23630G1B1951881

TITOLO ELABORATO

Realizzazione del raccordo dell'esistente elettrodotto 150 kV "SE BRINDISI PIGNICELLE - CP MESAGNE" alla stazione elettrica di Brindisi Sud

Valutazione di assoggettabilità al VIA
Piano Paesaggistico Territoriale Regionale - PPTR
"Il sistema delle tutele"-
Componenti dei valori percettivi

TIPOLOGIA ELABORATO

PLANIMETRIA

PROGETTO

NOME DEL FILE	SCALA CAD	FORMATO	SCALA	FOGLIO
DU23630G1B1951881.PDF	1 unità = CAD	A1	1:25.000	1/1

Questo documento contiene informazioni di proprietà Terna Rete Italia S.p.A. e deve essere utilizzato esclusivamente dal destinatario in relazione alle finalità per le quali è stato ricevuto. È vietata qualsiasi forma di riproduzione o di divulgazione senza l'esplicito consenso di Terna Rete Italia S.p.A. This document contains information proprietary to Terna Rete Italia S.p.A. and it will have to be used exclusively for the purposes for which it has been furnished. Whichever shape of spreading or reproduction without the written permission of Terna Rete Italia S.p.A. is prohibited.