


### LEGENDA

- Zona Omogenea A1
- Zona A2
- Zona Omogenea B1
- Zona Omogenea B2
- Zona Omogenea B3
- Zona Omogenea B4
- Zona Omogenea B5
- Zona Omogenea C
- Programma Integrato SIAC
- Zona Omogenea D1
- Zona Omogenea D2
- Zona Omogenea D3a
- Zona Omogenea D3b
- Zona E1
- Istruzione
- Interesse comune
- Verde pubblico, Parchi Giochi e Sport
- Parcheggi
- Zona F
- Verde privato vincolato
- Area cimiteriale
- Area di rispetto
- Area demaniale
- Zona archeologica
- Distributore di carburante
- Limite di zona omogenea

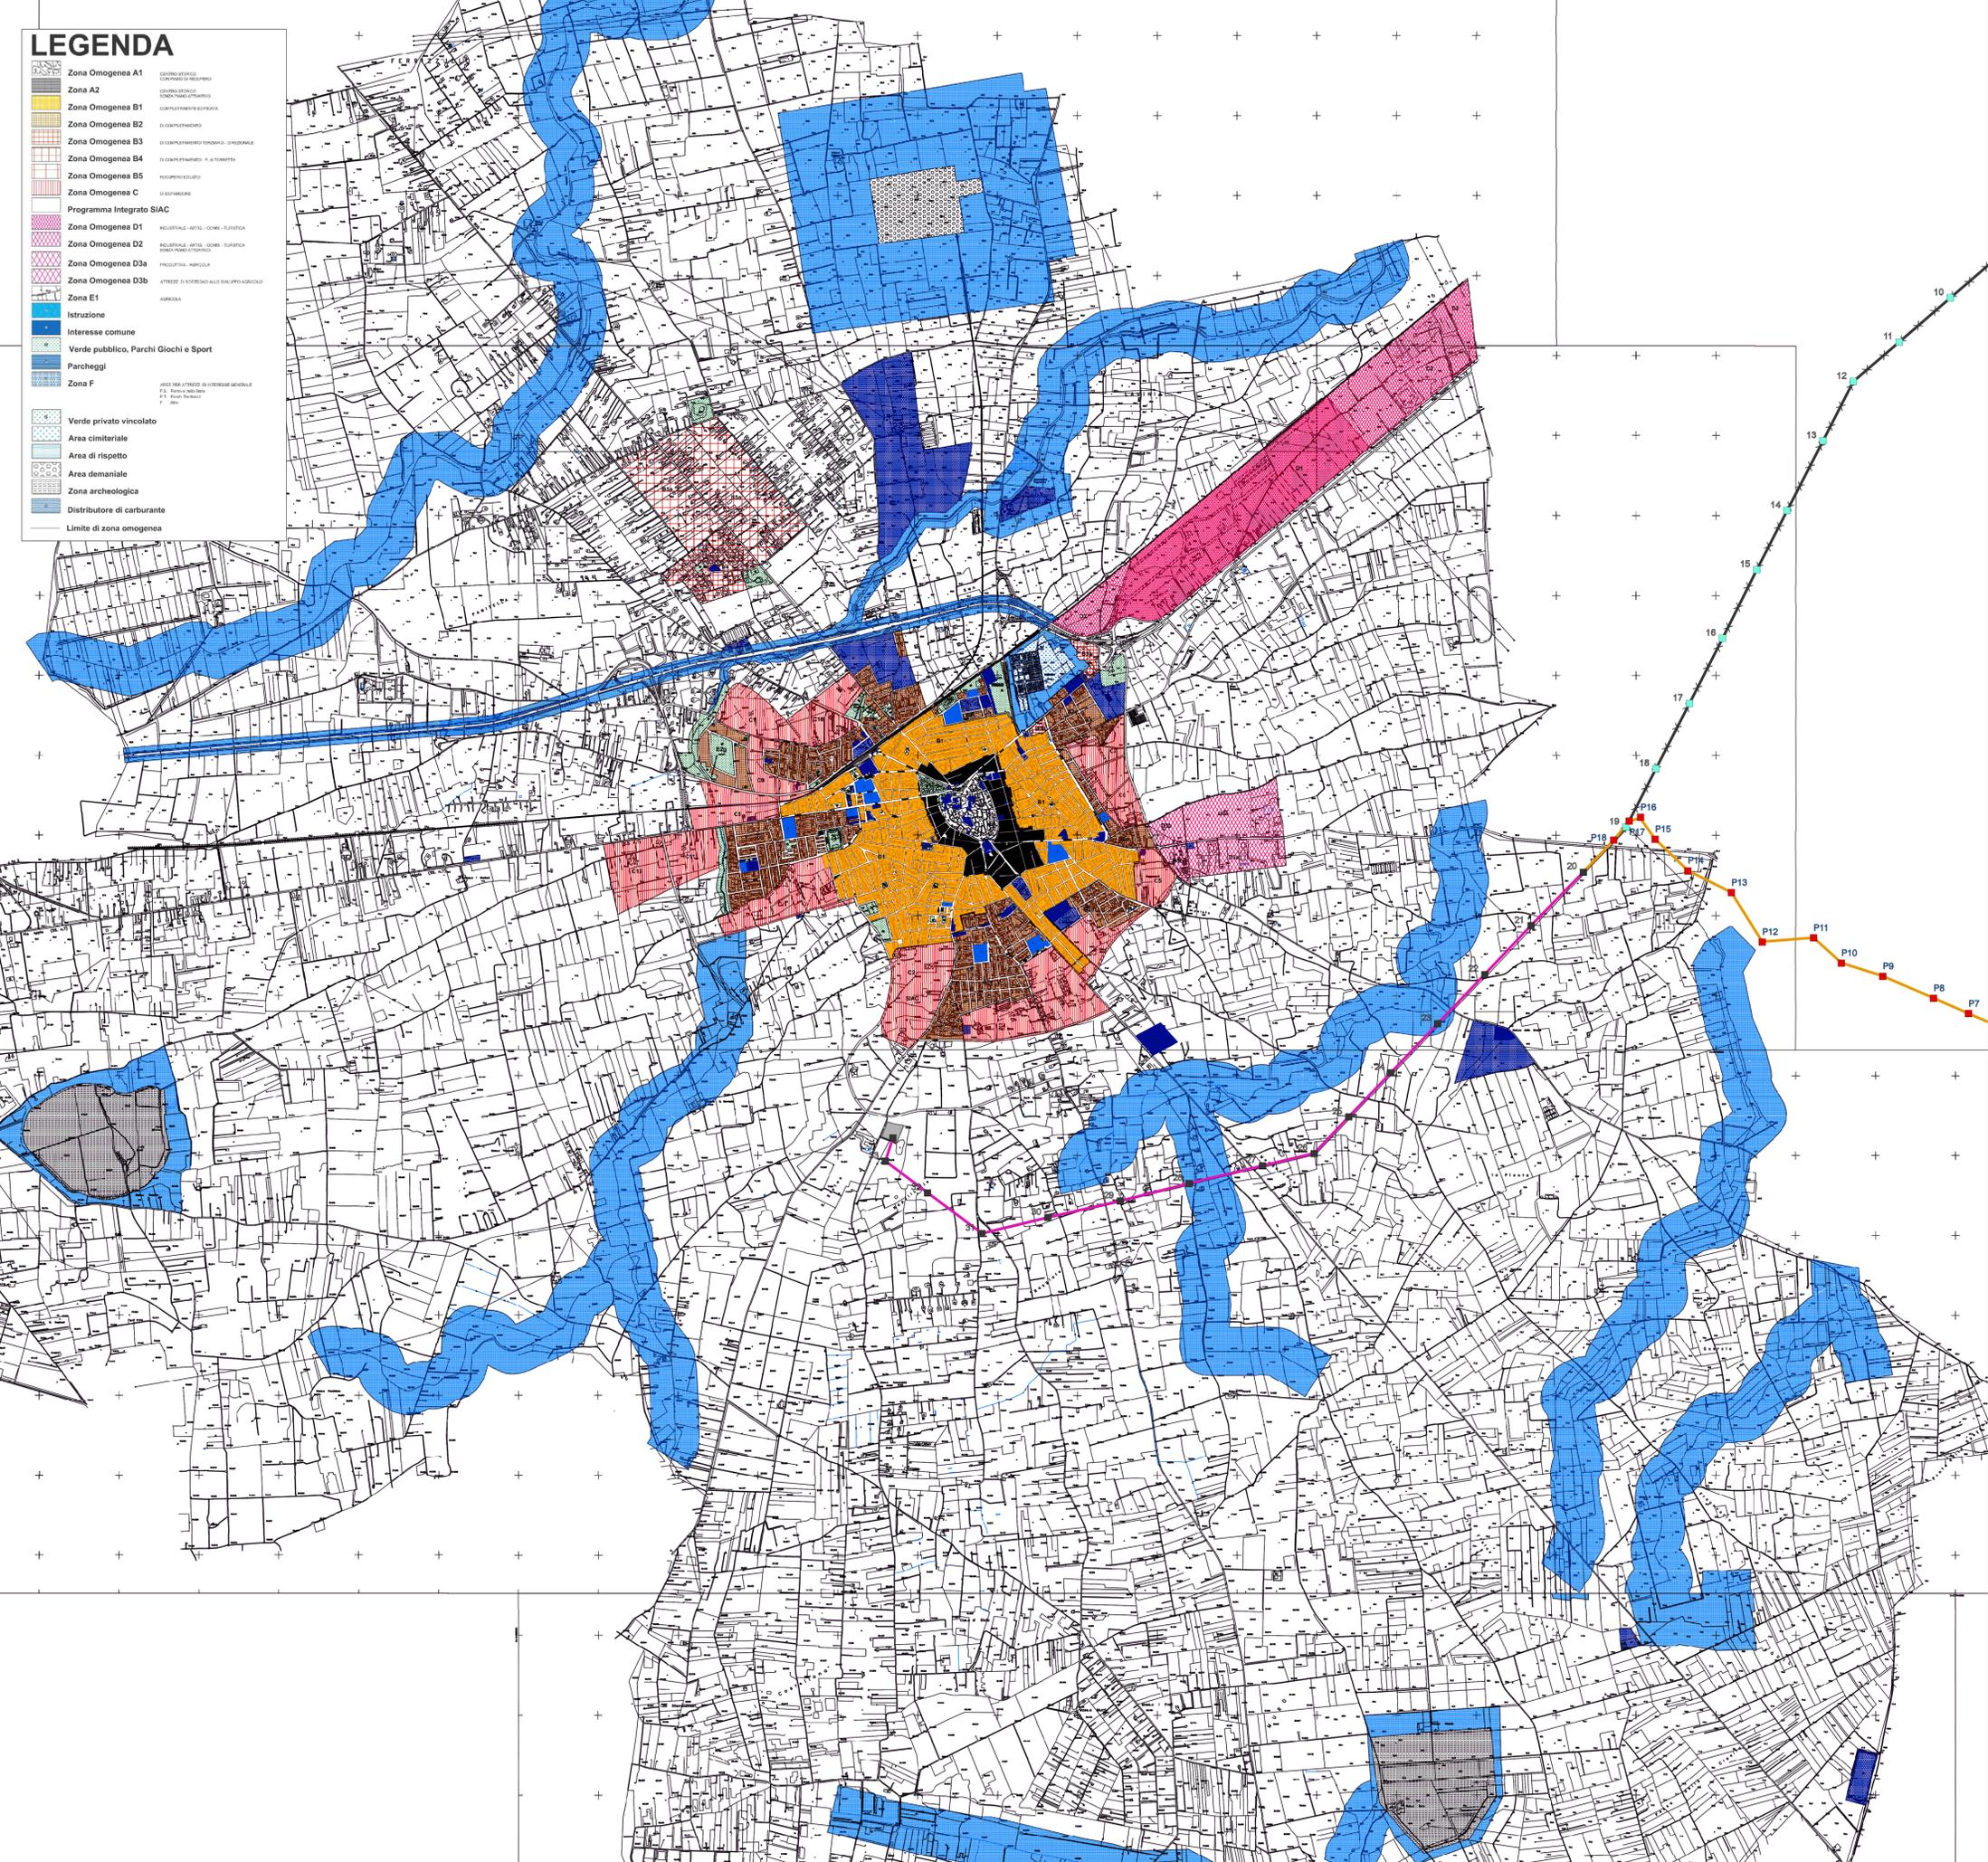

FONTI: PORTALE CARTOGRAFICO COMUNE DI MESAGNE

Realizzazione del raccordo aereo dell'esistente elettrodotto 150 kV "SE BRINDISI PIGNICELLE - CP MESAGNE" alla stazione elettrica di Brindisi Sud

- Linea area in progetto 150 kV
- Linea aerea da demolire 150 kV
- Linea aerea 150 kV esistente
- Nuovi sostegni
- Sostegni da demolire
- Sostegni esistenti
- Stazioni elettriche



REVISIONI	N.	DATA	DESCRIZIONE	ELABORATO	CONTROLLATO	APPROVATO
	01	10/06/2021	AGGIORNAMENTO VARIANTE SOSTEGNO 13	Arch. S. MASÌ	Arch. F. ZACCARA	Ing. V. MISURACA
	00	09/09/2020	PRIMA EMISSIONE	Arch. S. MASÌ	Arch. F. ZACCARA	Ing. V. MISURACA

Associazione Temporanea di Imprese - CONTRATTO QUADRO 6000003051 - Ambito PTO tutta Italia: LOTTO 10

"VARVARO & MISURACA INGEGNERIA S.R.L."  
Via Emanuele Notarbartolo, n. 44, Palermo  
codice fiscale e partita I.V.A. n. 05916060824 pec mivaprogetti@pec.it

NUMERO E DATA ORDINE: L.A.400007782 del 28 febbraio 2020

REVISIONI	N.	DATA	DESCRIZIONE	ESAMINATO	ACCETTATO
	01	18/06/2021	AGGIORNAMENTO VARIANTE SOSTEGNO 13	Gruppo di Lavoro DTCS-PR1	A. Limone DTCS-PR1
	00	09/09/2020	PRIMA EMISSIONE	Gruppo di Lavoro DTCS-PR1	A. Limone DTCS-PR1

NUMERO E DATA ORDINE: L.A.400007782 del 28 febbraio 2020

MOTIVO DELL'INVIO  PER ACCETTAZIONE  PER INFORMAZIONE

CODIFICA ELABORATO

**DU23630G1B1951886**

TITOLO ELABORATO



**Realizzazione del raccordo aereo dell'esistente elettrodotto 150 kV "SE BRINDISI PIGNICELLE - CP MESAGNE" alla stazione elettrica di Brindisi Sud**

**Verifica di assoggettabilità al VIA**  
Stralcio tav. 2 PRG Comune di Mesagne  
Piano Tematico Zona Agricola

PLANIMETRIA

PROGETTO

NOME DEL FILE	SCALA CAD	FORMATO	SCALA	FOGLIO
DU23630G1B1951886.PDF	1 unità = CAD	A1	1:20.000	1/1

Questo documento contiene informazioni di proprietà Terna Rete Italia S.p.A. e deve essere utilizzato esclusivamente dal destinatario in relazione alle finalità per le quali è stato ricevuto. È vietata qualsiasi forma di riproduzione o di divulgazione senza l'esplicito consenso di Terna Rete Italia S.p.A. This document contains information proprietary to Terna Rete Italia S.p.A. and it will have to be used exclusively for the purposes for which it has been furnished. Whichever shape of spreading or reproduction without the written permission of Terna Rete Italia S.p.A. is prohibited.