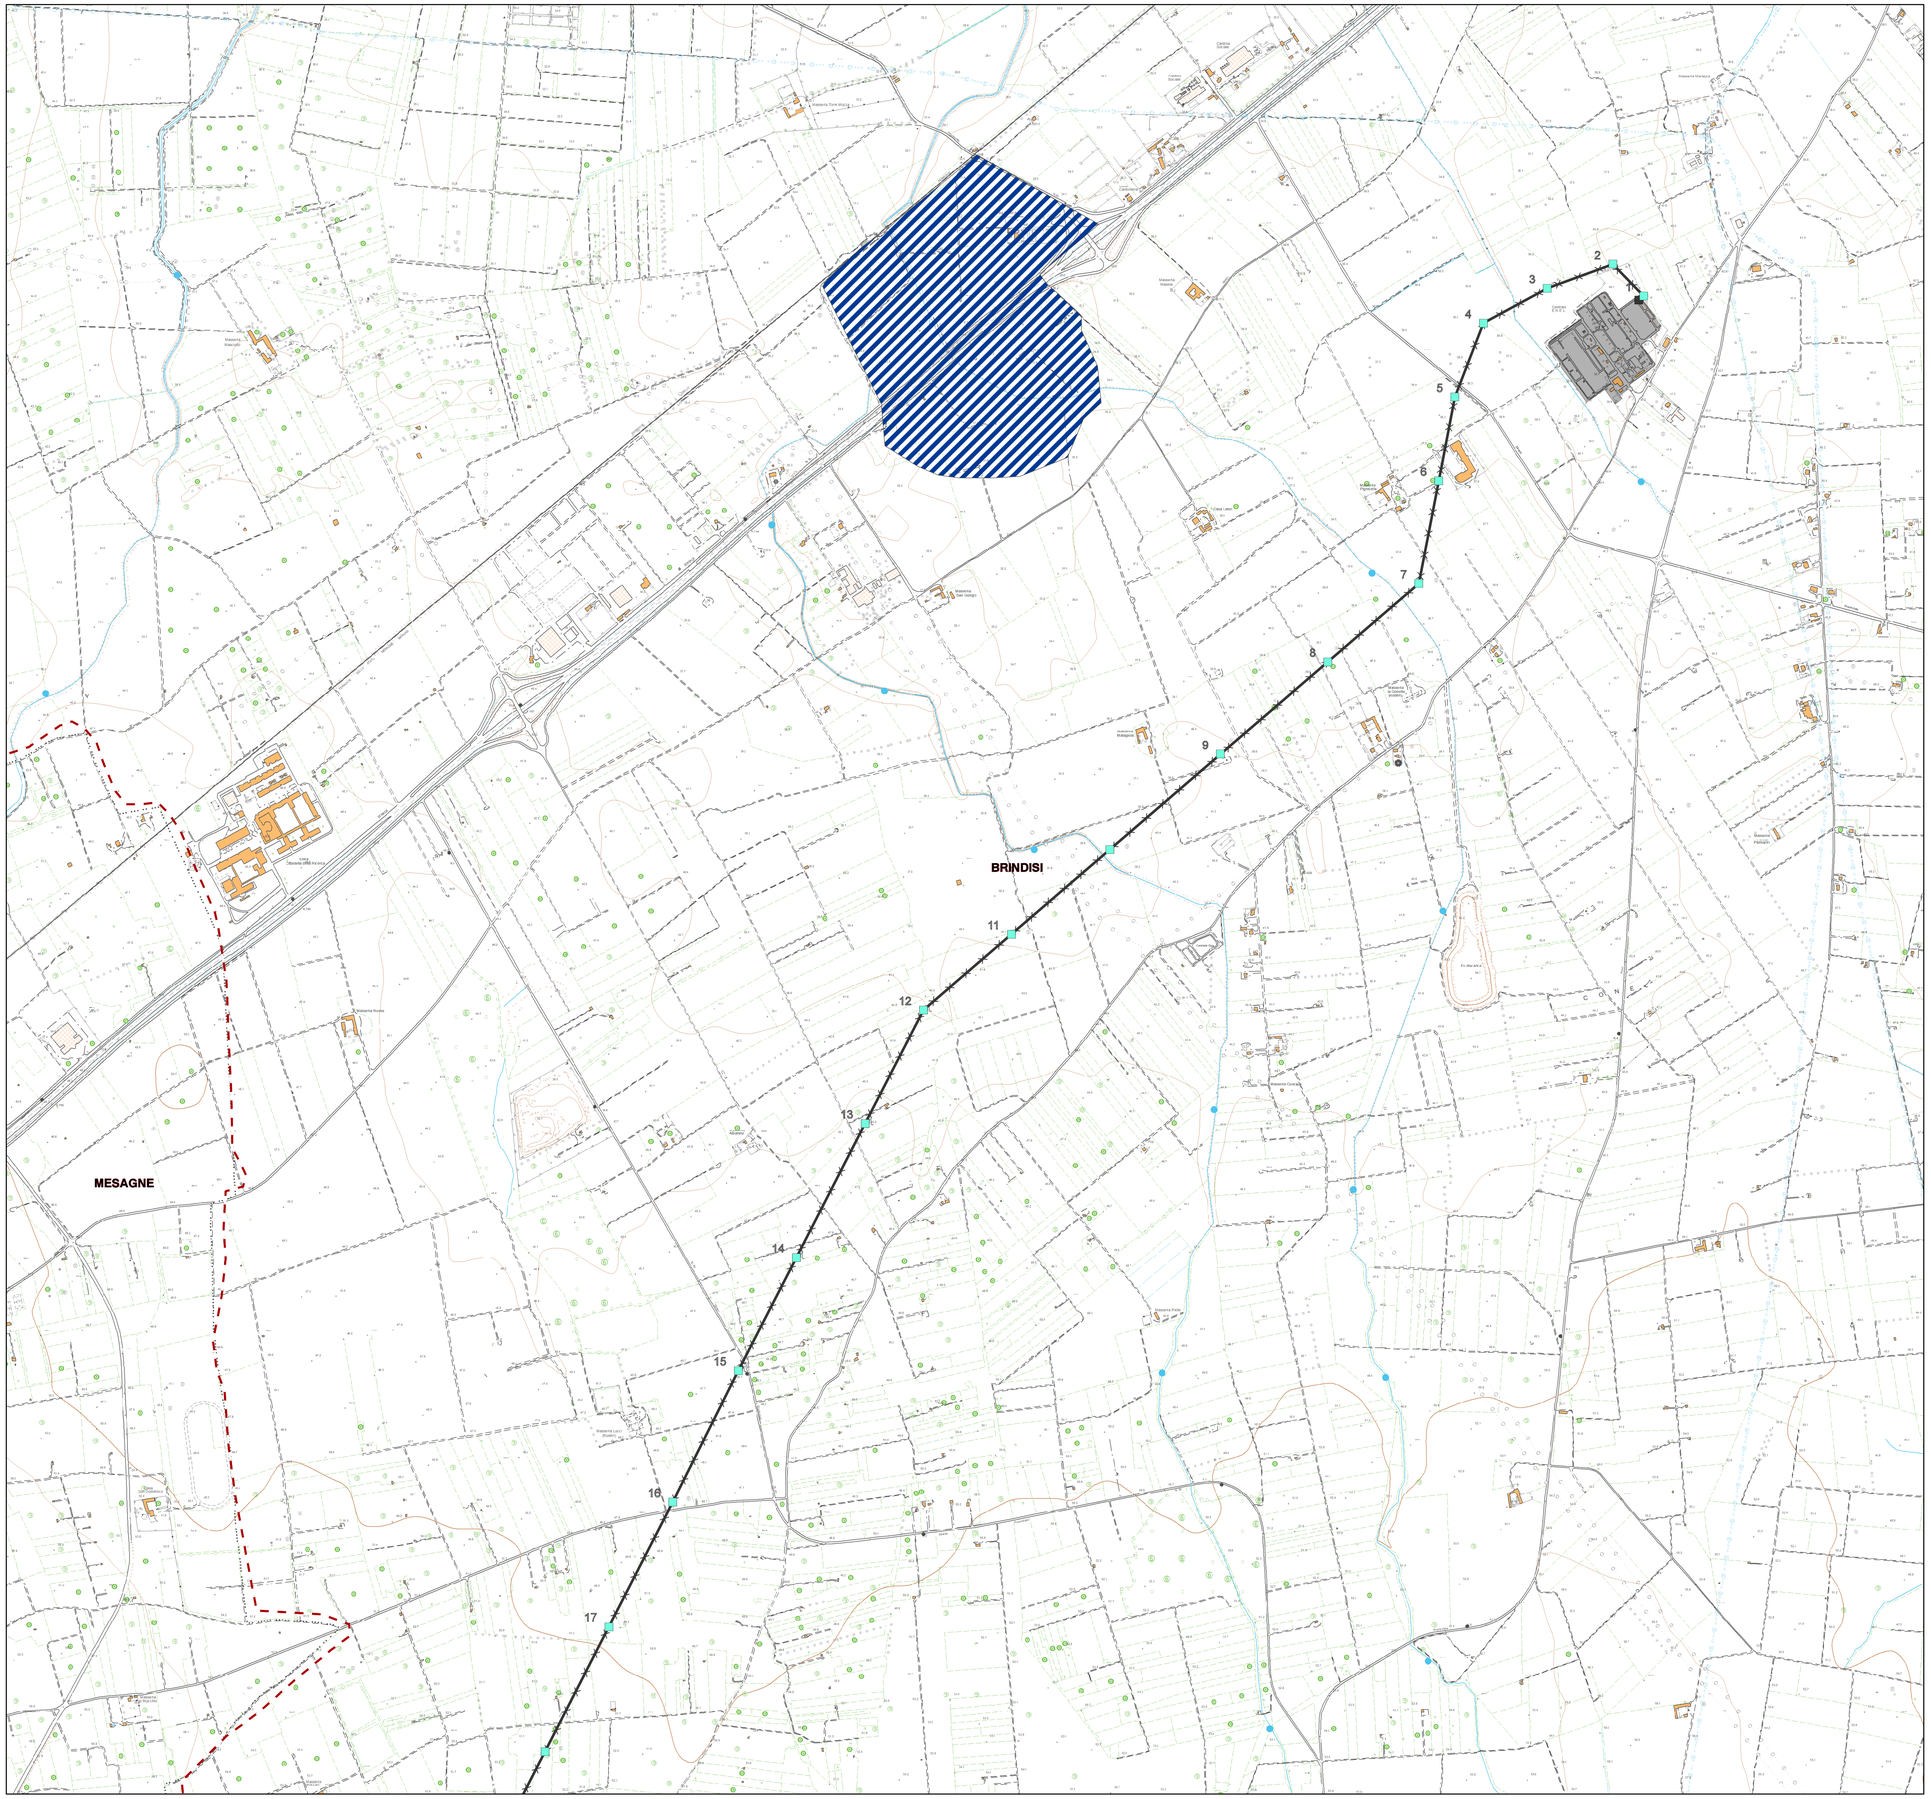

Pericolosità idraulica

Pericolosità idraulica - AdB Puglia

- AP - Pericolosità alta
- MP - Pericolosità media
- BP - Pericolosità bassa

- Limiti comunali

FONTI: PORTALE CARTOGRAFICO ADB PUGLIA

Realizzazione del raccordo aereo dell'esistente elettrodotto 150 kV "SE BRINDISI PIGNICELLE - CP MESAGNE" alla stazione elettrica di Brindisi Sud

- Linea area in progetto 150 kV
- Linea aerea da demolire 150 kV
- Linea aerea 150 kV esistente
- Nuovi sostegni
- Sostegni da demolire
- Sostegni esistenti
- Stazioni elettriche

ORDINE DEGLI ARCHITETTI PIANIFICATORI PAESAGGISTI E CONSERVATORI della PROVINCIA di BRINDISI
dott. Arch. Fedele Zaccara
architetto
42 SEZ. A

ZACCARA FEDELE
Certificato n. 16_0_0
CN=ZACCARA FEDELE
C=IT
2.5.4.5=ZACCARA 5:2.5.4.42=FEDELE

N

Sistema di riferimento
U.T.M. WGS 1984 Fuso 33

0 125 250 500 750 1.000 Metri

REVISIONI					
	01	10/06/2021	AGGIORNAMENTO VARIANTE SOSTEGNO 13	Arch. S. MASI	Arch. F. ZACCARA	Ing. V. MISURACA
	00	09/09/2020	PRIMA EMISSIONE	Arch. S. MASI	Arch. F. ZACCARA	Ing. V. MISURACA
	N.	DATA	DESCRIZIONE	ELABORATO	CONTROLLATO	APPROVATO

Associazione Temporanea di Imprese - CONTRATTO QUADRO 6000003051 - Ambito PTO tutta Italia: LOTTO 10

"VARVARO & MISURACA INGEGNERIA S.R.L."
Via Emanuele Notarbartolo, n. 44, Palermo
codice fiscale e partita I.V.A. n. 05916060824 pec mivaprogetti@pec.it

NUMERO E DATA ORDINE: L.A.4000077782 del 28 febbraio 2020

REVISIONI					
	01	18/06/2021	AGGIORNAMENTO VARIANTE SOSTEGNO 13	Gruppo di Lavoro DTCS PRI	A. Limone DTCS-PRI
	00	09/09/2020	PRIMA EMISSIONE	Gruppo di Lavoro DTCS PRI	A. Limone DTCS-PRI
	N.	DATA	DESCRIZIONE	ESAMINATO	ACCETTATO

NUMERO E DATA ORDINE: L.A.4000077782 del 28 febbraio 2020

MOTIVO DELL'INVIO: [x] PER ACCETTAZIONE [ ] PER INFORMAZIONE

CODIFICA ELABORATO

DU23630G1B1951888

Terna Rete Italia
TERNA GROUP

TITOLO ELABORATO

Realizzazione del raccordo aereo dell'esistente elettrodotto 150 kV "SE BRINDISI PIGNICELLE - CP MESAGNE" alla stazione elettrica di Brindisi Sud

Verifica di assoggettabilità al VIA

Carta della Pericolosità Idraulica -PSAI AdB Puglia-

TIPOLOGIA ELABORATO

PLANIMETRIA

PROGETTO

NOME DEL FILE	SCALA CAD	FORMATO	SCALA	FOGLIO
DU23630G1B1951888.PDF	1 unità = CAD	A1	1:10.000	1/2

Questo documento contiene informazioni di proprietà Terna Rete Italia S.p.A. e deve essere utilizzato esclusivamente dal destinatario in relazione alle finalità per le quali è stato ricevuto. E' vietata qualsiasi forma di riproduzione o di divulgazione senza l'esplicito consenso di Terna Rete Italia S.p.A.

This document contains information proprietary to Terna Rete Italia S.p.A. and it will have to be used exclusively for the purposes for which it has been furnished. Whichever shape of spreading or reproduction without the written permission of Terna Rete Italia S.p.A. is prohibit.