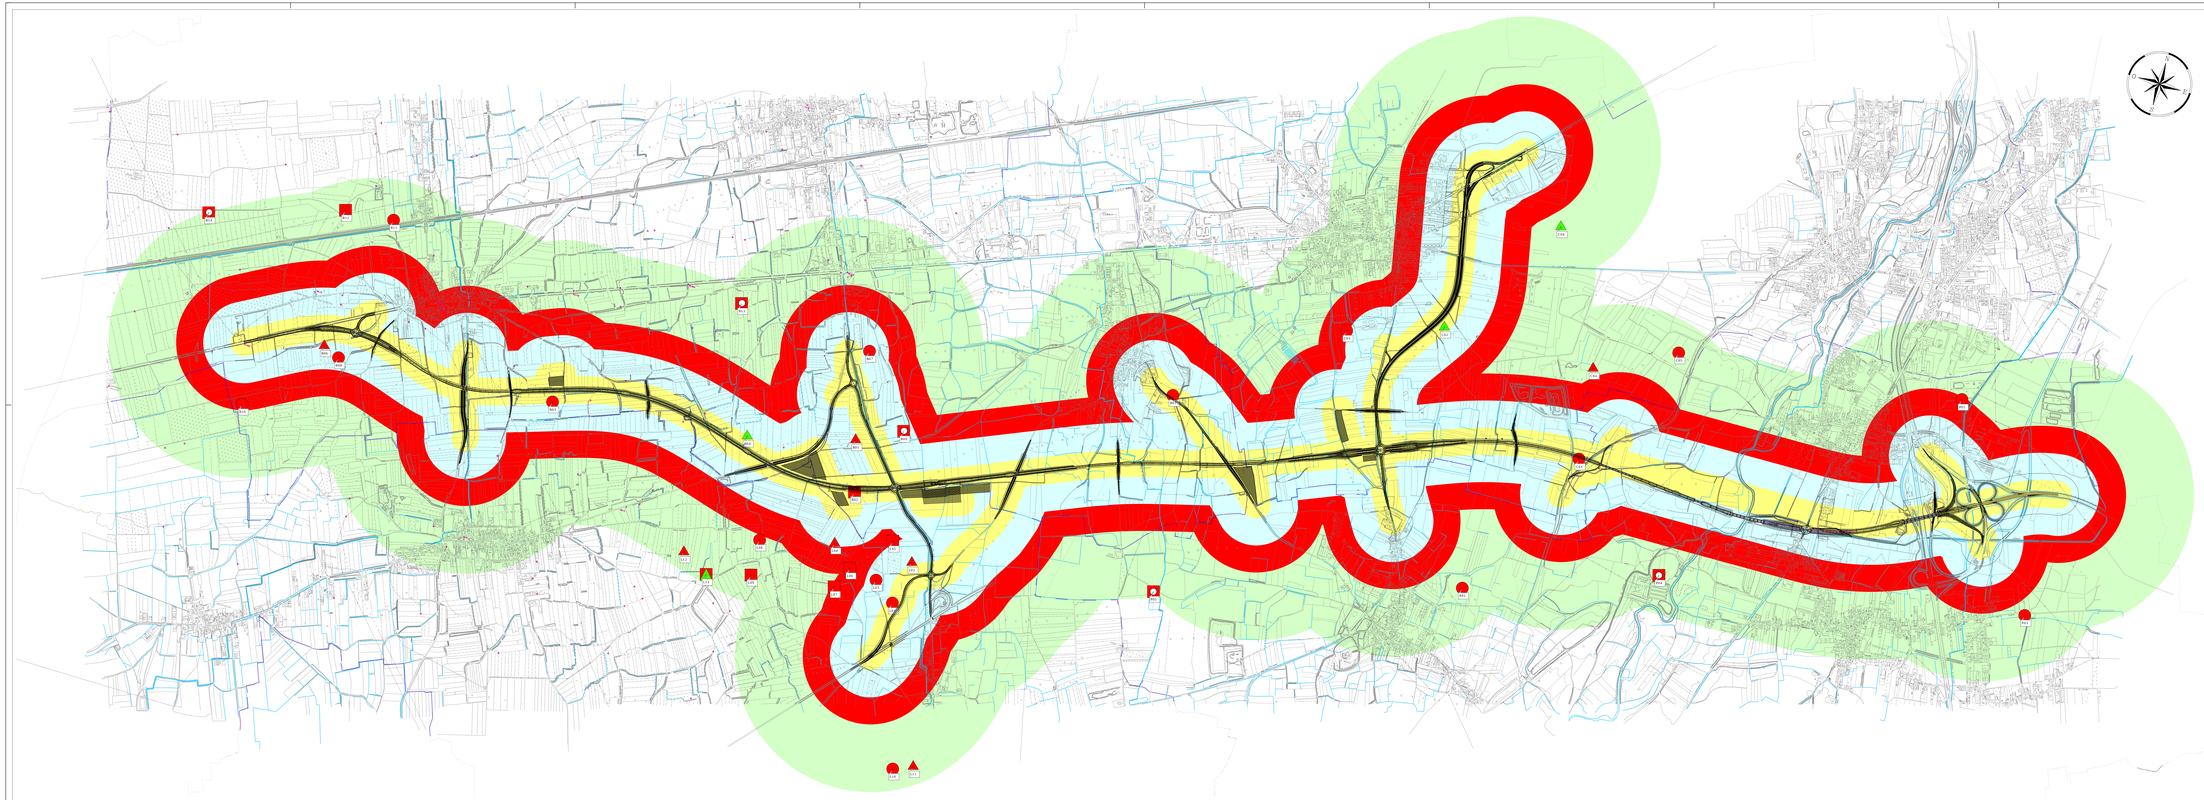

LEGENDA

- Tumulo (Età protostorica)
- Tumulo (Età protostorica) / Villa (Età romana)
- Non determinabile (Età romana)
- Struttura abitativa (Età romana)
- Villa (Età romana)
- Area funeraria (Età romana)
- Limiti Comunali
- < 100
- < 300
- < 500
- < 1000

C.U.P. D21B97000000002

REGIONE AUTONOMA FRIULI VENEZIA GIULIA

DIREZIONE CENTRALE
INFRASTRUTTURE, MOBILITA', PIANIFICAZIONE TERRITORIALE E LAVORI PUBBLICI

SOGGETTO DELEGATARIO:

FRIULI VENEZIA GIULIA STRADE S.p.A.

PROGETTAZIONE:

S.p.A. AUTOVIE VENETE
34123 TRIESTE - Via V. Locchi, 19 - tel. 040/3494911
Direzione Progettazione e Costruzioni - Direttore Tecnico
Ing. Luca Fornasiero - Responsabile Area Progettazione
Direzione Progettazione e Costruzioni
AV VENEZIA - TRIESTE
Ing. Giovanni Battista Pizzo
AUS PORTOGRUARO - CODROIPO

COLLEGAMENTO TRA LA S.S. 13 PONTEBBANA E LA A23 TANGENZIALE SUD DI UDINE (II LOTTO)

AGGIORNAMENTO PROGETTO DEFINITIVO dd.14.12.2006

PARTE GENERALE

Valutazione preventiva del rischio archeologico lungo il tracciato
(art. 95 del D.lgs 163/2006)
Allegato 1: Mappa dei siti archeologici reperiti in bibliografia

1:10.000

TAVOLA **A**

CODICE **06.00 .2.0**

REV.	DATA	DESCRIZIONE	CSP	CSP	CSP
1					
2					
3					
0	30.08.2012	EMISSIONE	CSP	CSP	CSP
REV.	DATA	ELABORATO	RUPERT	VERFUGO	APPROVATO

ELABORATO

COORDINAMENTO E PROGETTAZIONE GENERALI
S.p.A. AUTOVIE VENETE
dott. Ing. Edoardo PILLAN
dott. Ing. Stefano Dr SANTOLO

PROGETTAZIONE SPECIALISTICA
Archeologia :
dott. Cristiano PUTZOLU

IL CAPO COMMESSA
dott. Ing. Edoardo PILLAN

IL DIRETTORE DELLA OPERAZIONE
dott. Ing. Stefano Dr SANTOLO

IL RESPONSABILE UNICO DEL PROCEDIMENTO

NOME FILE: 312TN12070.DWG
CATEGORIA/SOTTOCAT.: 12/PROGRAMMA

DATA REDAZ.: 30.08.2012

312TN 12 07 0
SIGLA ARTICOLO | SIGLA CAPITOLO | SIGLA ELABORATO