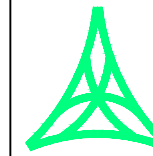



REGIONE AUTONOMA FRIULI VENEZIA GIULIA
DIREZIONE CENTRALE
INFRASTRUTTURE, MOBILITA', PIANIFICAZIONE TERRITORIALE E LAVORI PUBBLICI

SOGGETTO DELEGATARIO:


FRIULI venezia giulia
STRaDE S.p.A.

PROGETTAZIONE:


S.p.A. AUTOVIE VENETE

 34123 TRIESTE - Via V. Locchi, 19 - tel. 040/3189111
 Società soggetta all'attività di direzione e coordinamento da parte di
 Friulia S.p.A. - Finanziaria Regionale Friuli-Venezia Giulia

 CONCESSIONARIA AUTOSTRADE
 A4 VENEZIA - TRIESTE
 A23 PALMANOVA - UDINE
 A28 PORTOGRUARO - CONEGLIANO

COLLEGAMENTO TRA LA S.S. 13 PONTEBBANA E LA A23
TANGENZIALE SUD DI UDINE (II LOTTO)
AGGIORNAMENTO PROGETTO DEFINITIVO dd.14.12.2006

VIABILITA'

Asse principale
 Sezioni trasversali
 Parte A (sezz.1-128)

1 : 200

TEMATICA

E

N. ALLEGATO e SUB.ALL.

05.04 . 1.0



REV.	DATA	DESCRIZIONE	REDDATTO	VERIFICATO	APPROVATO
3					
2					
1					
0	30.08.2012	EMISSIONE	MB	SD	EP

COORDINAMENTO E PROGETTAZIONE GENERALE:

S.p.A. AUTOVIE VENETE :

dott. ing. Edoardo PELLA

dott. ing. Stefano DI SANTOLO

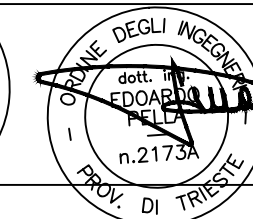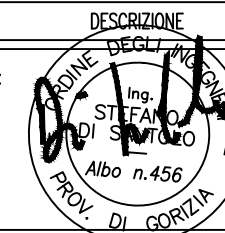
 IL CAPO COMMESSA:
 dott. ing. Edoardo PELLA

 IL DIRETTORE DELL'AREA OPERATIVA:
 dott. ing. Enrico RAZZINI

PROGETTAZIONE SPECIALISTICA:

Viabilità :

dott. ing. Stefano DI SANTOLO

dott. ing. Andrea CAMPANELLA



IL RESPONSABILE UNICO DEL PROCEDIMENTO:

NOME FILE:
1207E0504100.pdfDATA PROGETTO:
30.08.2012

312TN

12

07

0

CODICE MASTRO

ANNO

N.PROGETTO

REVISIONE


AREE
PAVIMENTAZIONE: 7.0 MQ
SCAVO: 11.2 MQ
RILEVATO: -0.5 MQ

SEZIONE N° 1
PROGRESSIVA 0+000.00

Q. ASSE RIF. = 58.36

SCALA = 1:200:200


Q.R. = 55.00

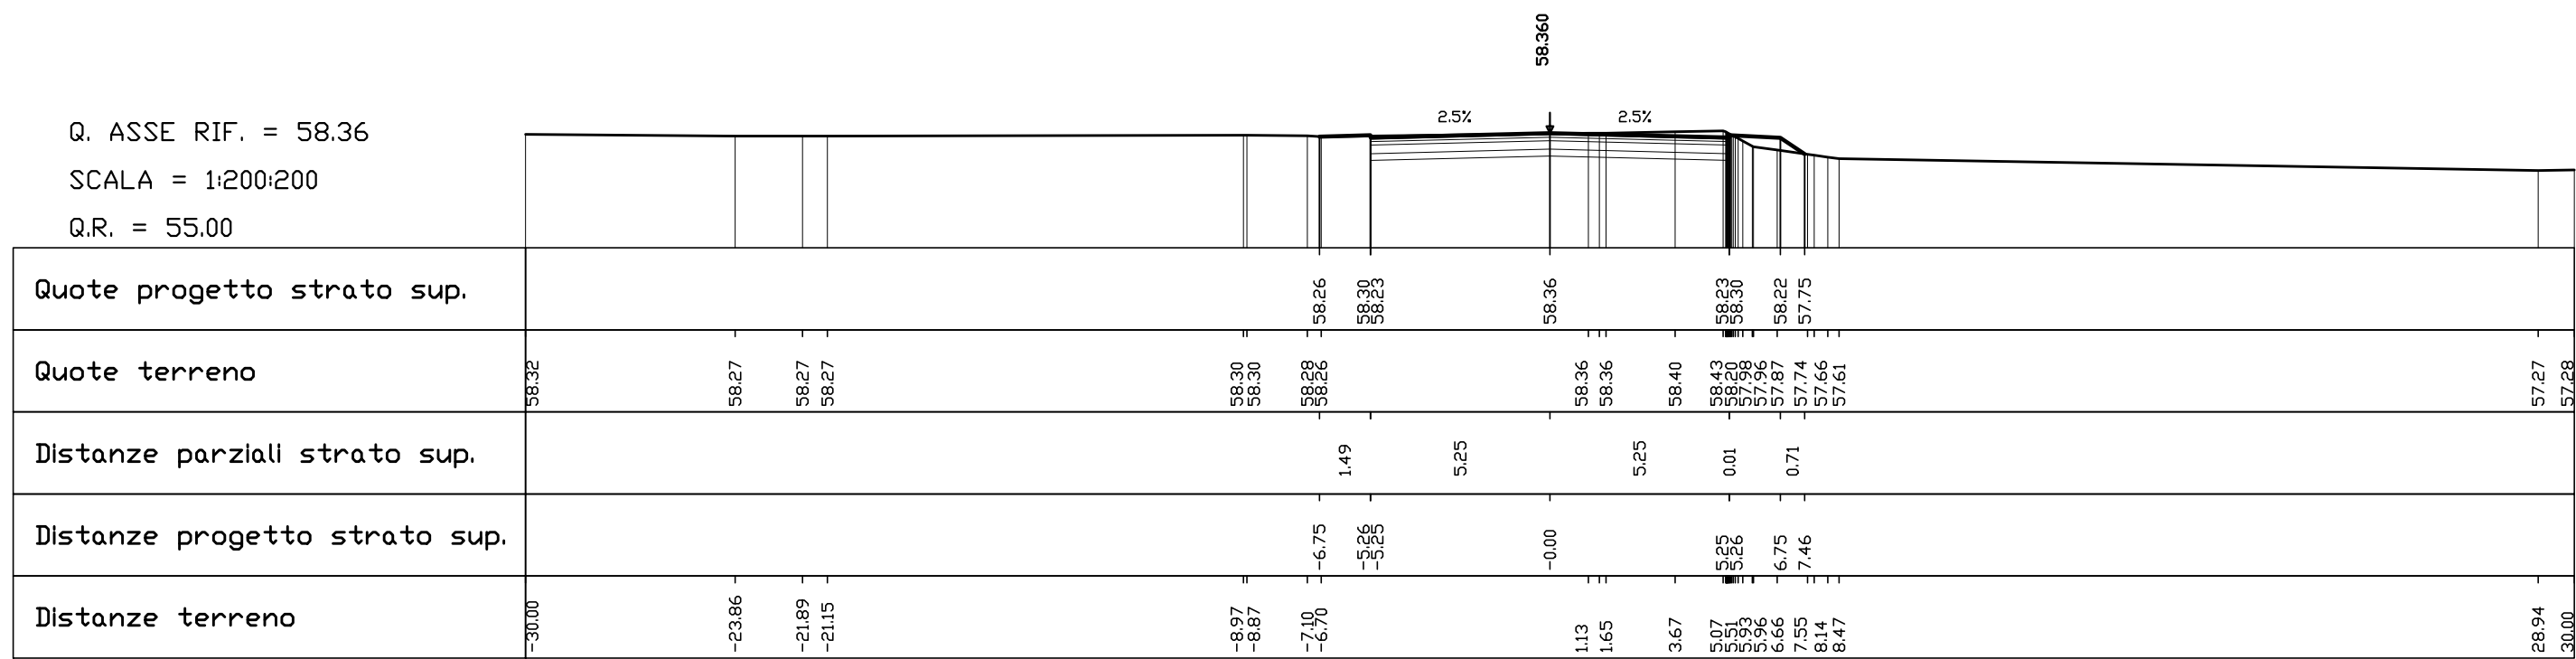

AREE
PAVIMENTAZIONE: 7.0 MQ
SCAVO: 8.1 MQ
RILEVATO: -0.8 MQ

SEZIONE N° 2
PROGRESSIVA 0+050.00


Q. ASSE RIF. = 58.51
SCALA = 1:200:200
Q.R. = 55.00

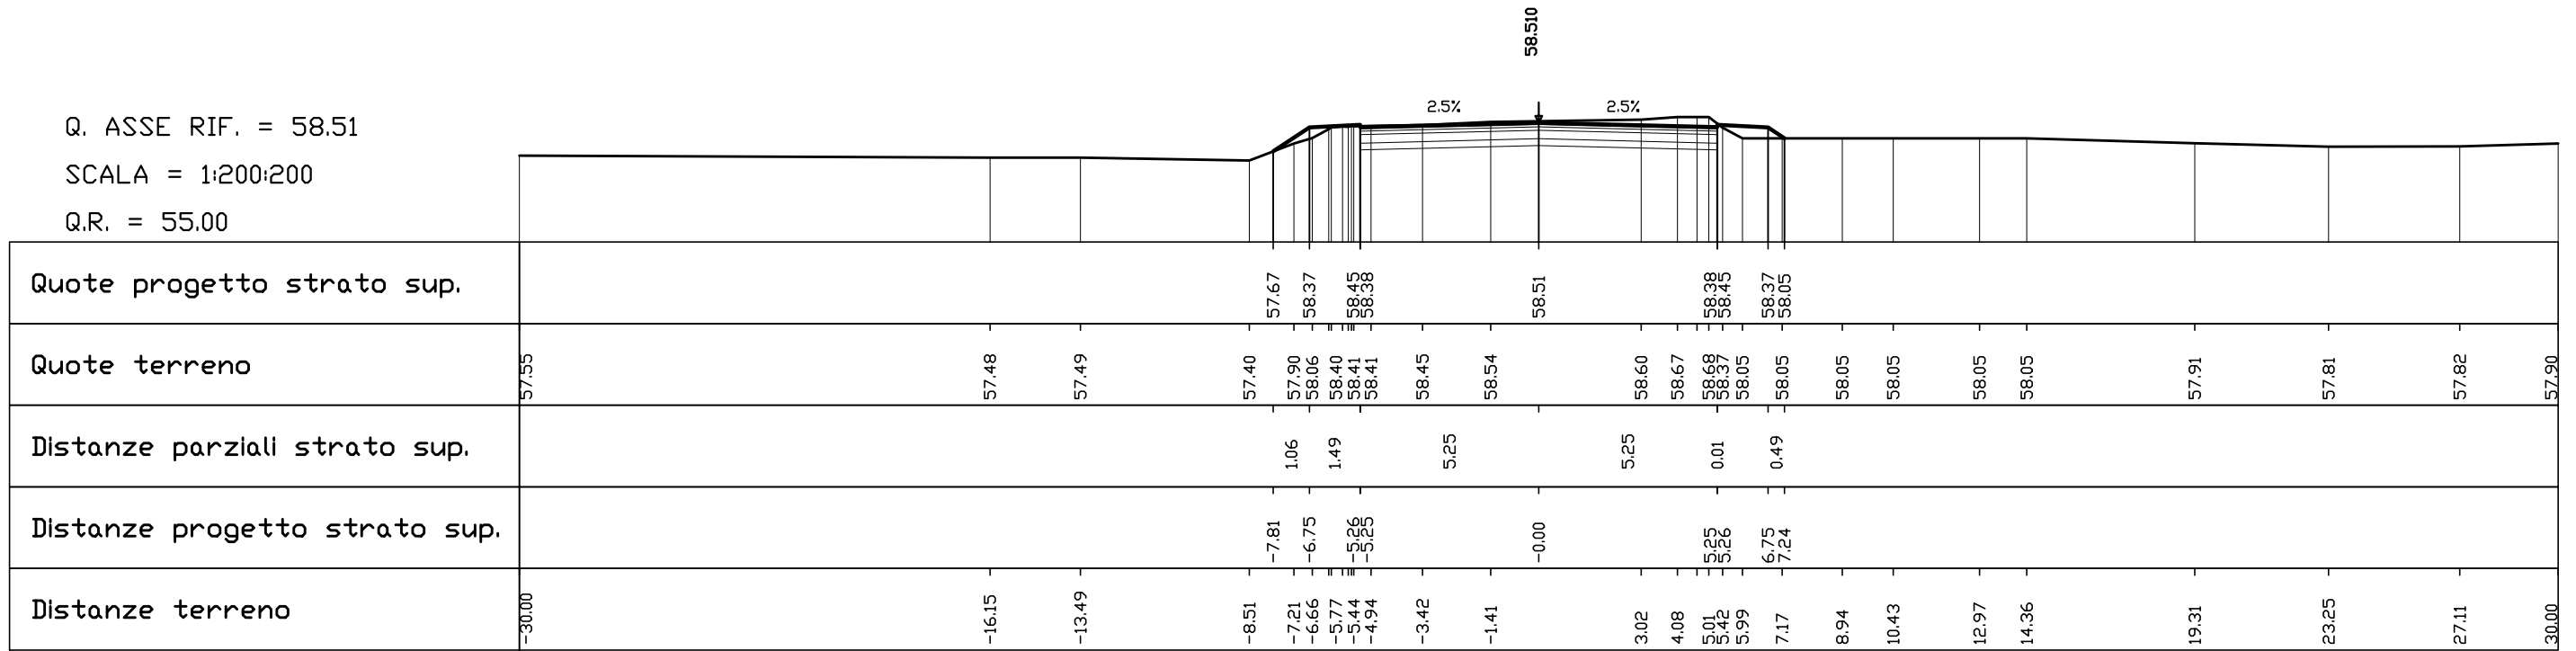

AREE
PAVIMENTAZIONE: 7.0 MQ
SCAVO: 7.8 MQ
RILEVATO: -1.4 MQ

SEZIONE N° 3
PROGRESSIVA 0+100.00


Q. ASSE RIF. = 58.66
SCALA = 1:200:200
Q.R. = 55.00

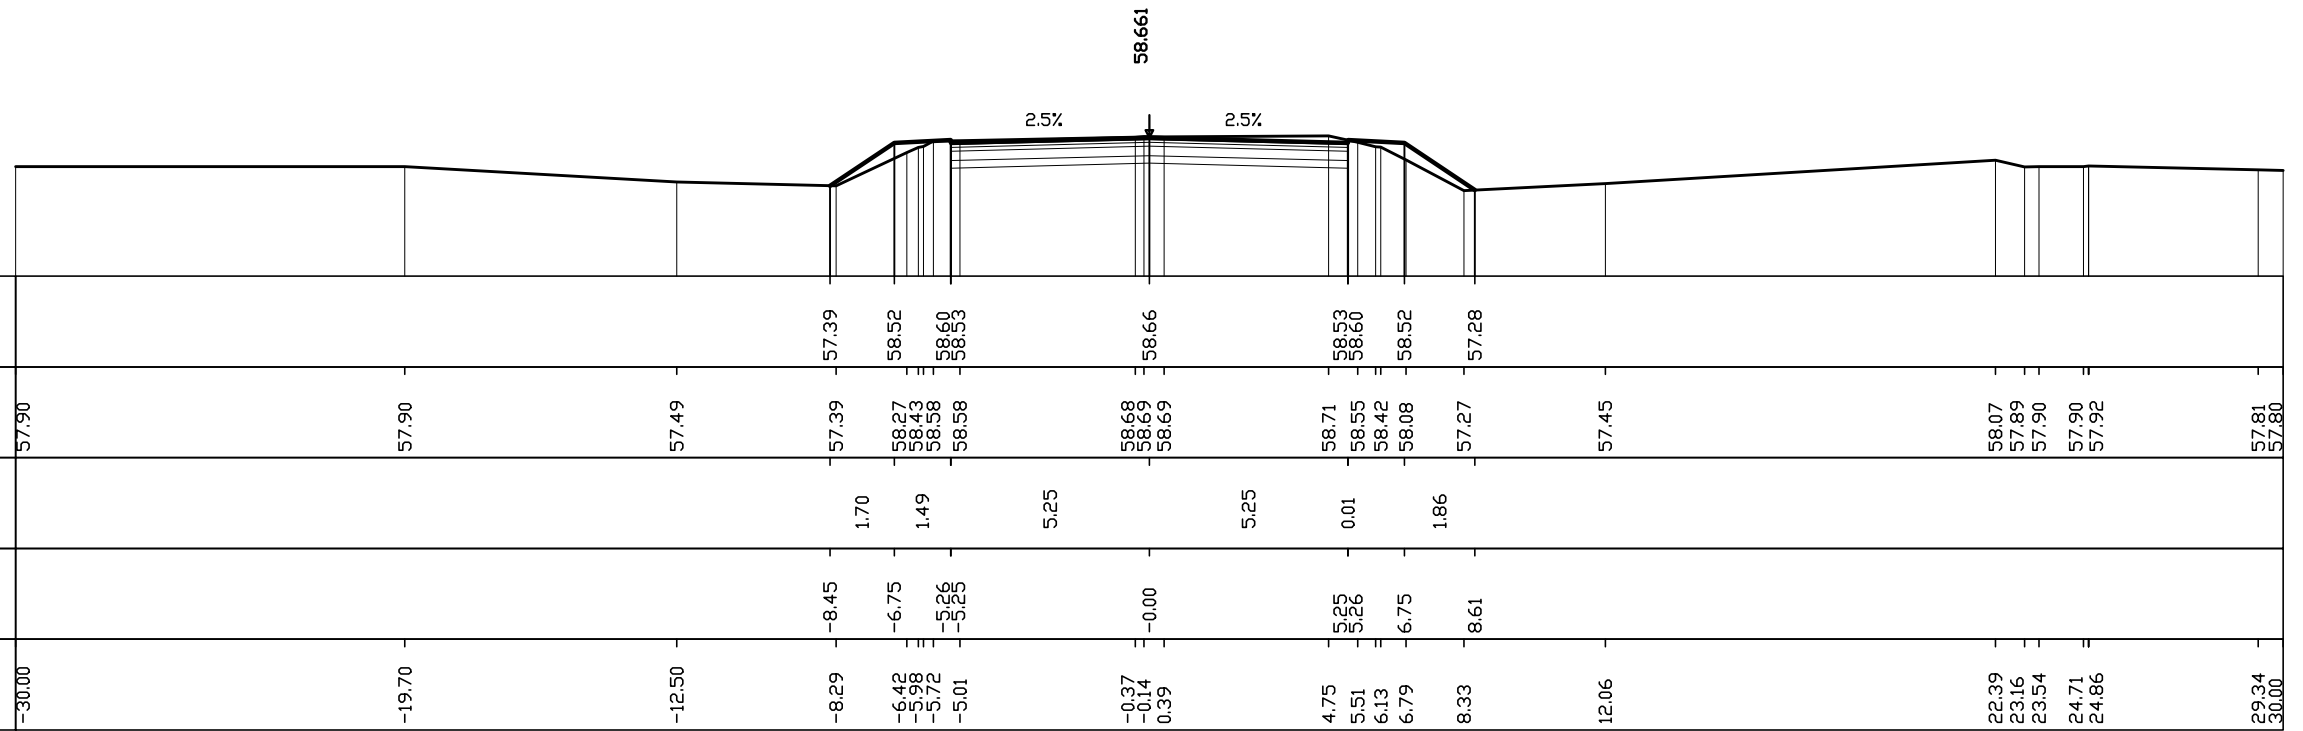

AREE
PAVIMENTAZIONE: 7.0 MQ
SCAVO: 7.0 MQ
RILEVATO: -0.5 MQ

SEZIONE N° 4
PROGRESSIVA 0+150.00

Q. ASSE RIF. = 58.81
SCALA = 1:200:200
Q.R. = 55.00

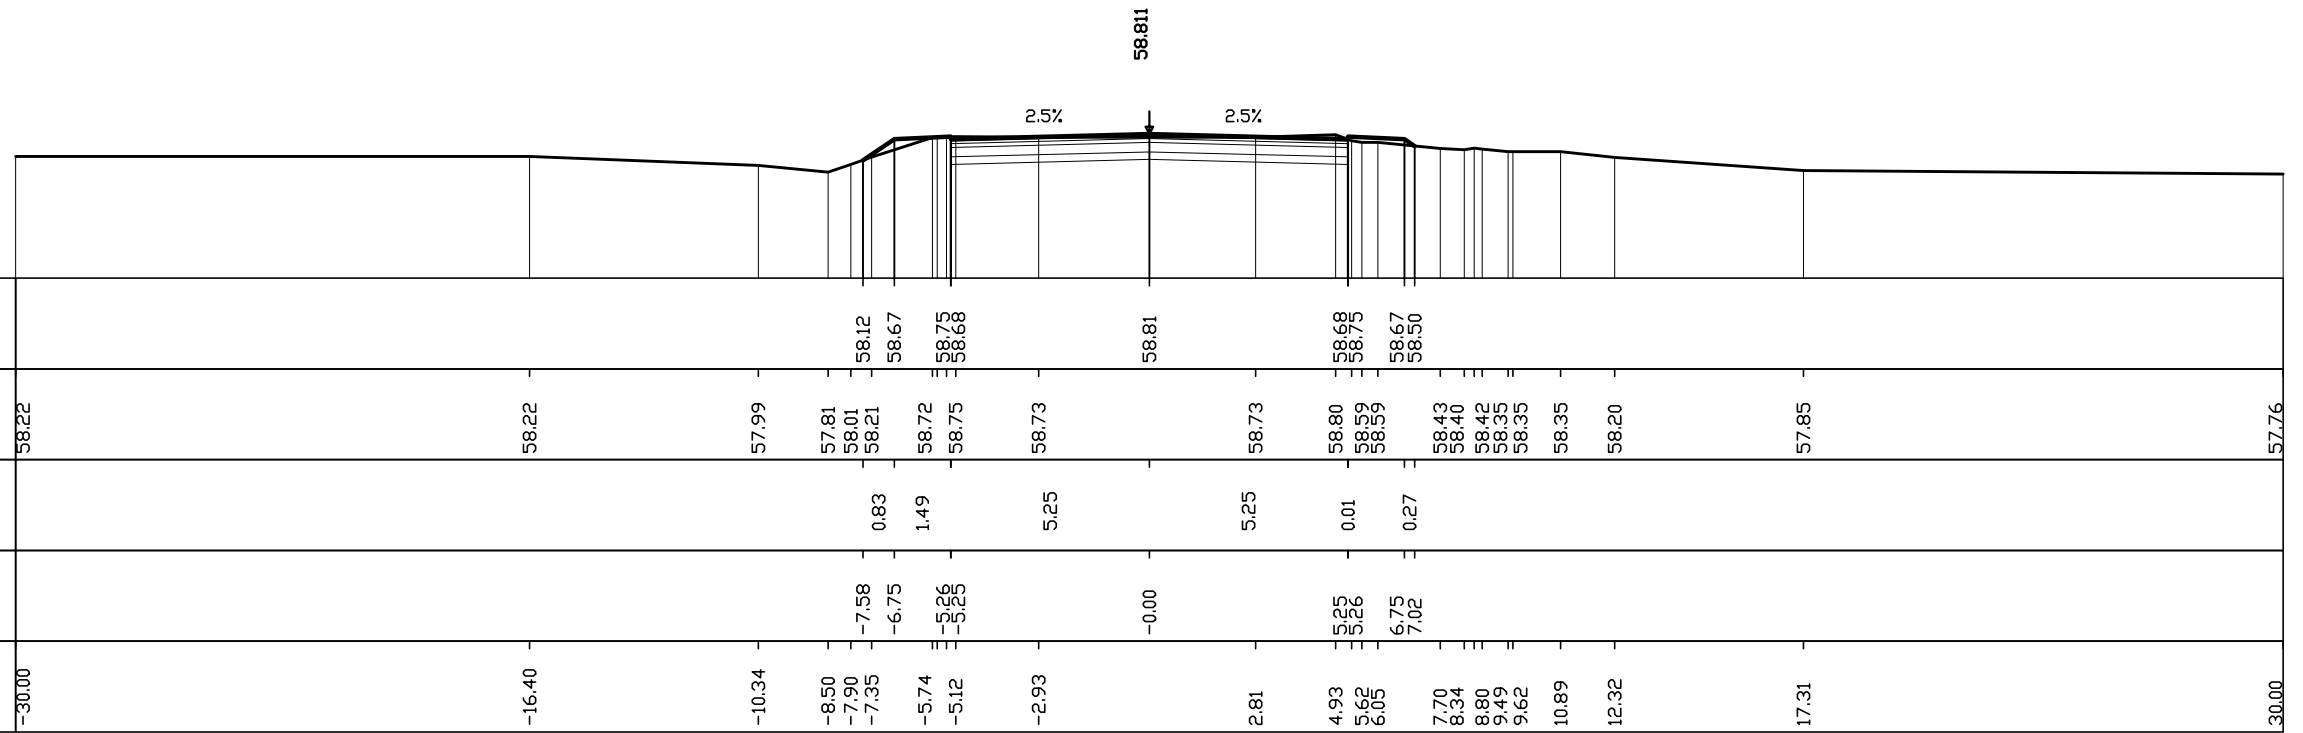


AREE
PAVIMENTAZIONE: 7.0 MQ
SCAVO: 7.8 MQ
RILEVATO: -0.2 MQ

SEZIONE N° 5
PROGRESSIVA 0+179.90

Q. ASSE RIF. = 58.90

SCALA = 1:200:200

Q.R. = 55.00

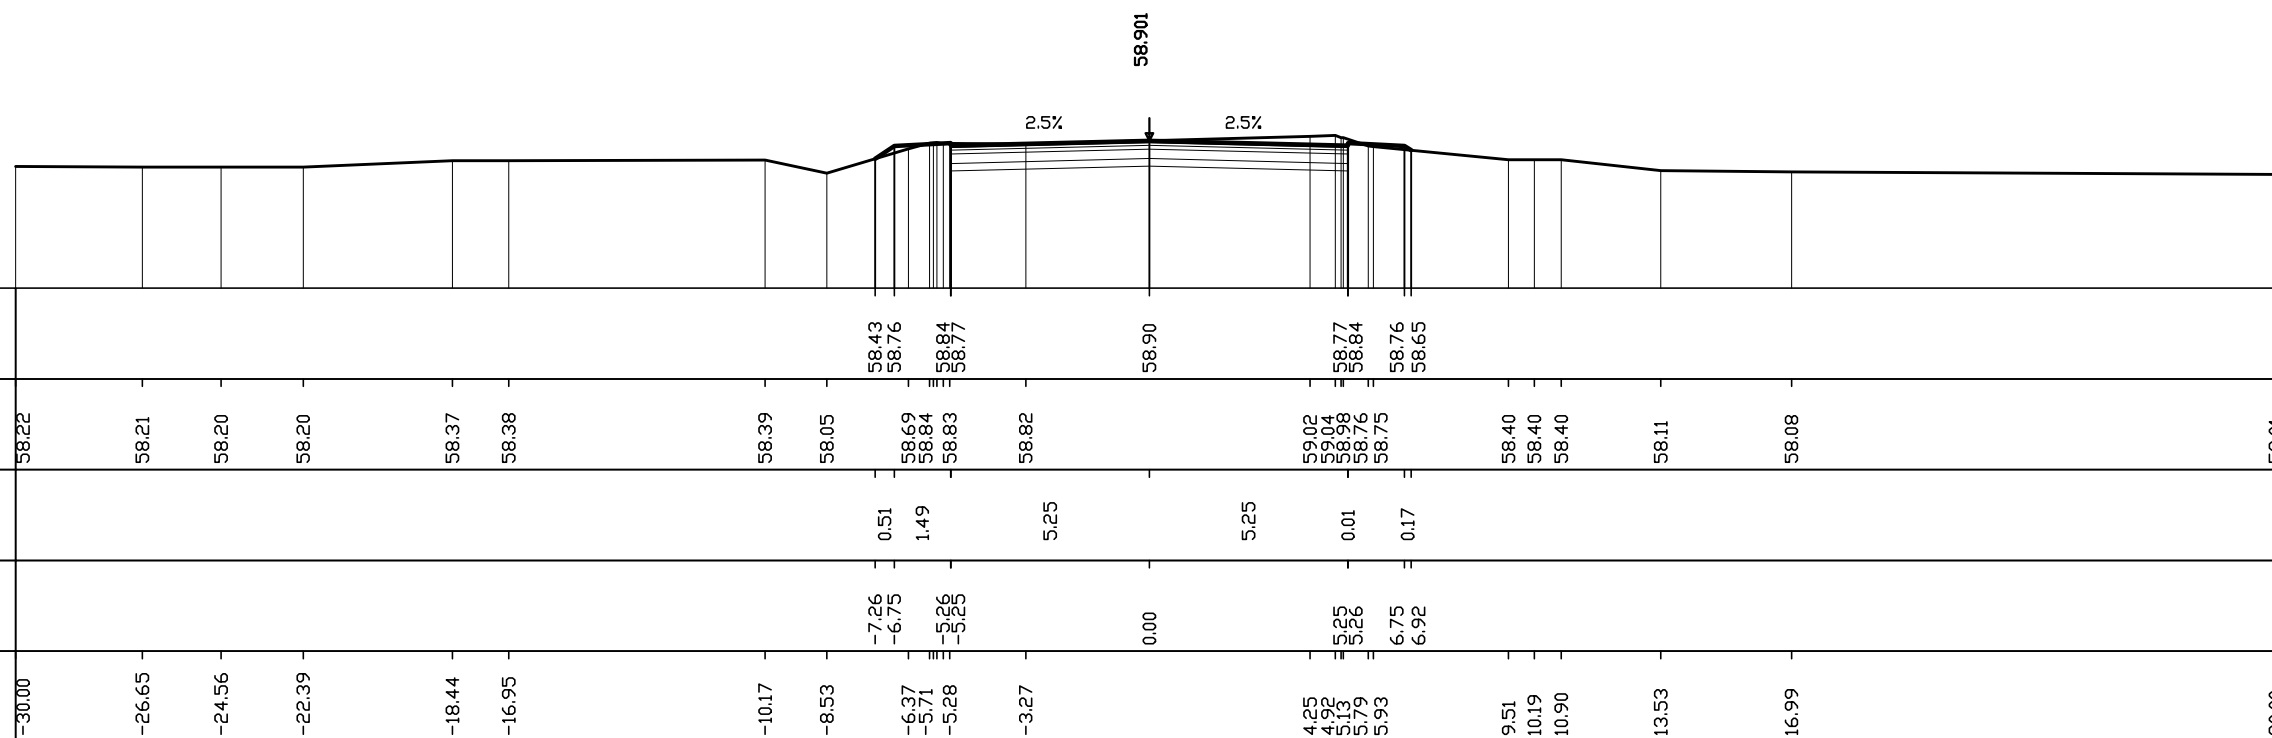


Quote progetto strato sup.								58.43	58.76	58.84	58.77	58.90	58.77	58.84	58.76	58.65												
Quote terreno	58.22	58.21	58.20	58.20	58.37	58.38	58.39	58.05	58.69	58.84	58.83	58.82	58.90	58.98	58.76	58.75	58.40	58.40	58.40	58.11	58.08	58.01						
Distanze parziali strato sup.									0.51	1.49																		
Distanze progetto strato sup.									-7.26	-6.75	-5.26		0.00															
Distanze terreno	-30.00	-26.65	-24.56	-22.39	-18.44	-16.95	-10.17	-8.53	-6.37	-5.71	-5.28	-3.27		4.25	4.92	5.13	5.79	5.93	9.51	10.19	10.90	13.53	16.99	30.00				

AREE
PAVIMENTAZIONE: 7.7 MQ
SCAVO: 8.2 MQ
RILEVATO: -0.4 MQ

SEZIONE N° 6
PROGRESSIVA 0+200.00


Q. ASSE RIF. = 58.96
SCALA = 1:200:200
Q.R. = 55.00

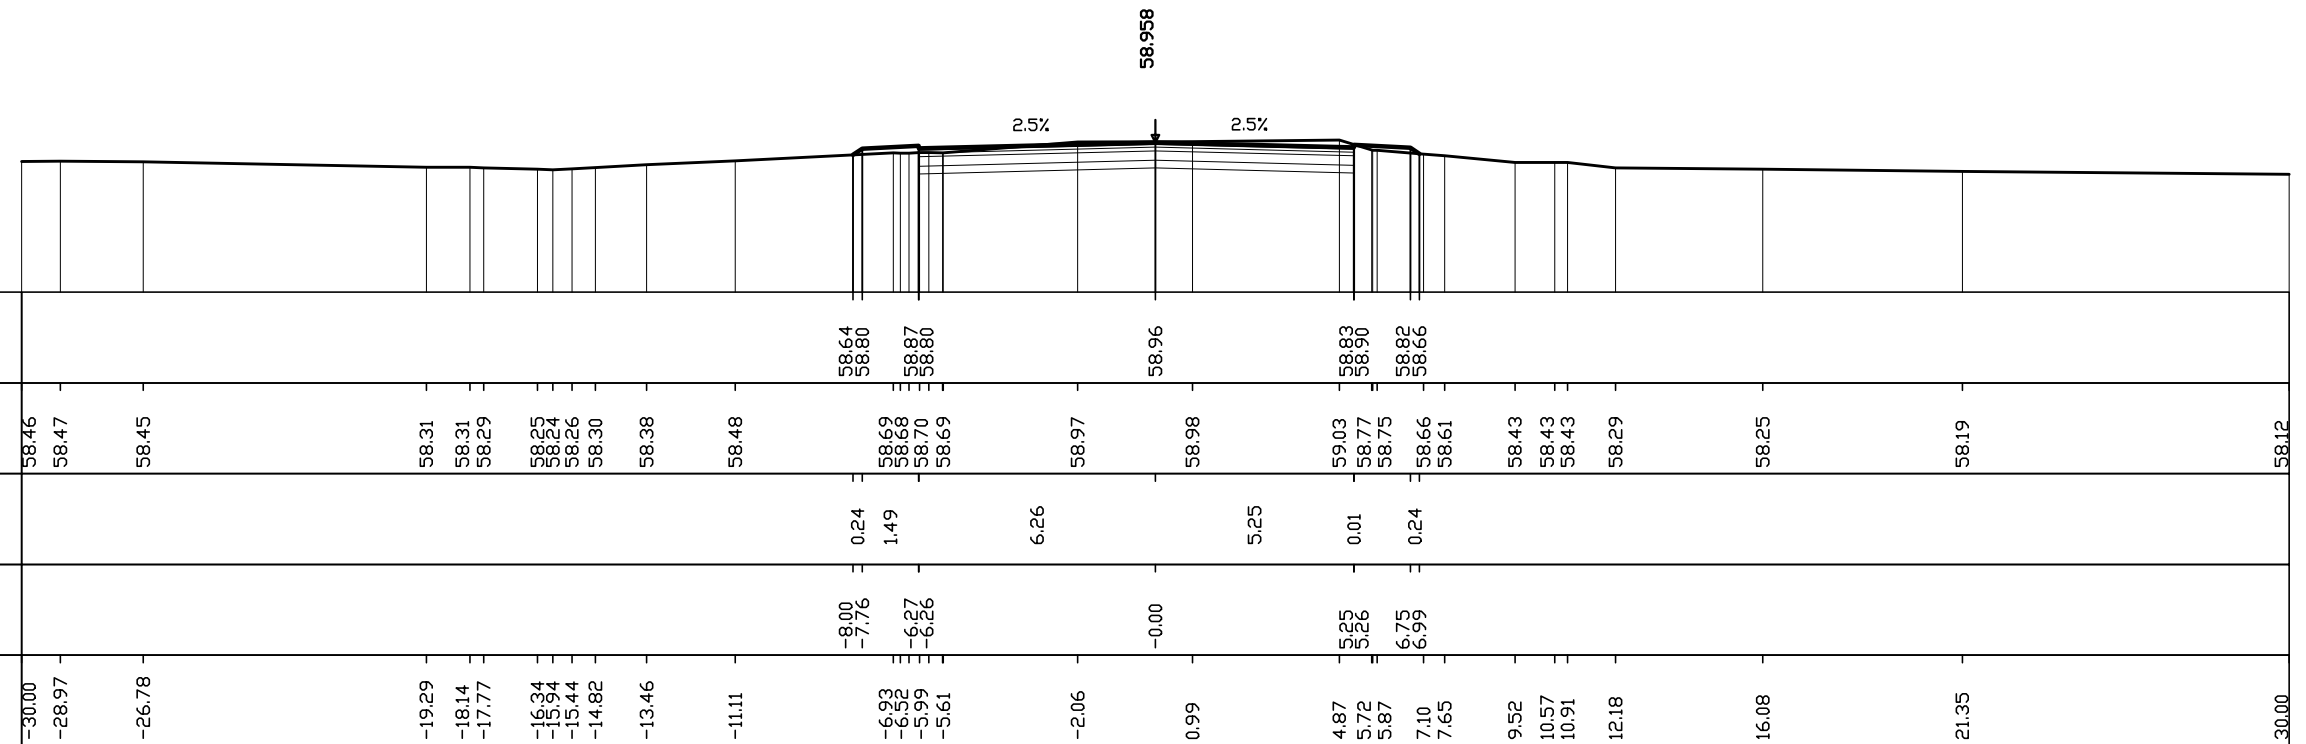

AREE
PAVIMENTAZIONE: 8.9 MQ
SCAVO: 12.7 MQ
RILEVATO: -1.1 MQ

SEZIONE N° 6 A
PROGRESSIVA 0+234.19


Q. ASSE RIF. = 59.04
SCALA = 1:200:200
Q.R. = 55.00

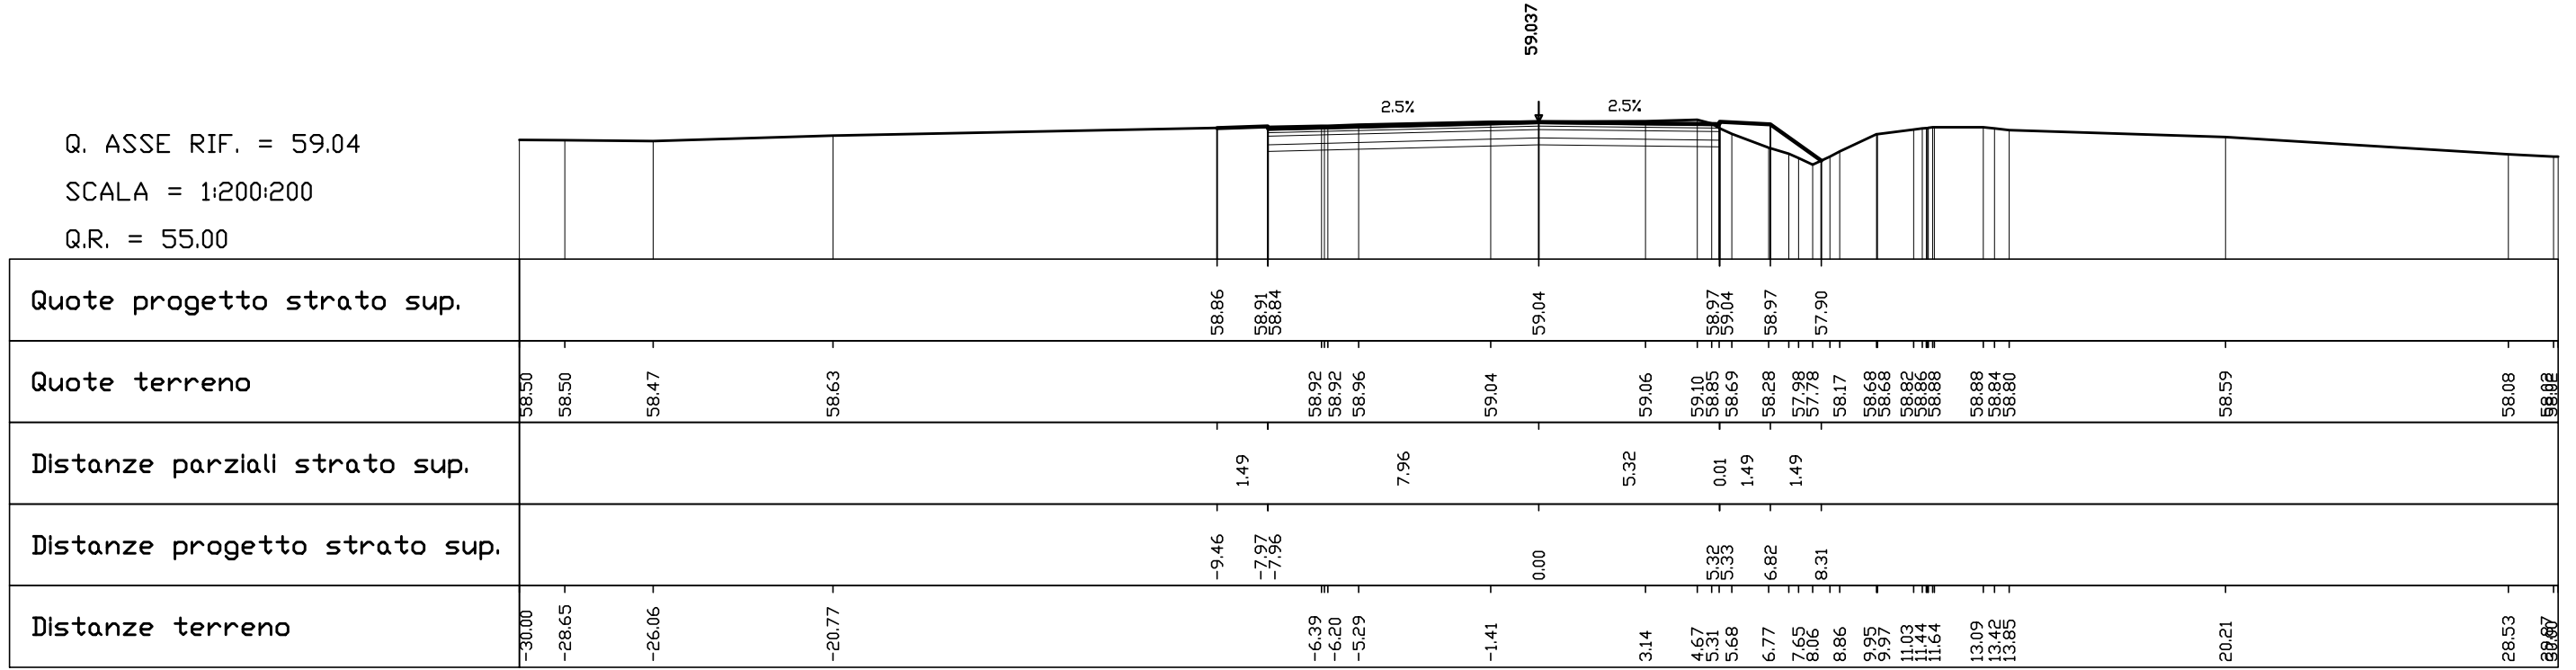

SEZIONE N° 7
 PROGRESSIVA 0+249.19

AREE
PAVIMENTAZIONE: 9.7 MQ
SCAVO: 10.0 MQ
RILEVATO: -1.8 MQ

Q. ASSE RIF. = 59.06
 SCALA = 1:200:200
 Q.R. = 55.00

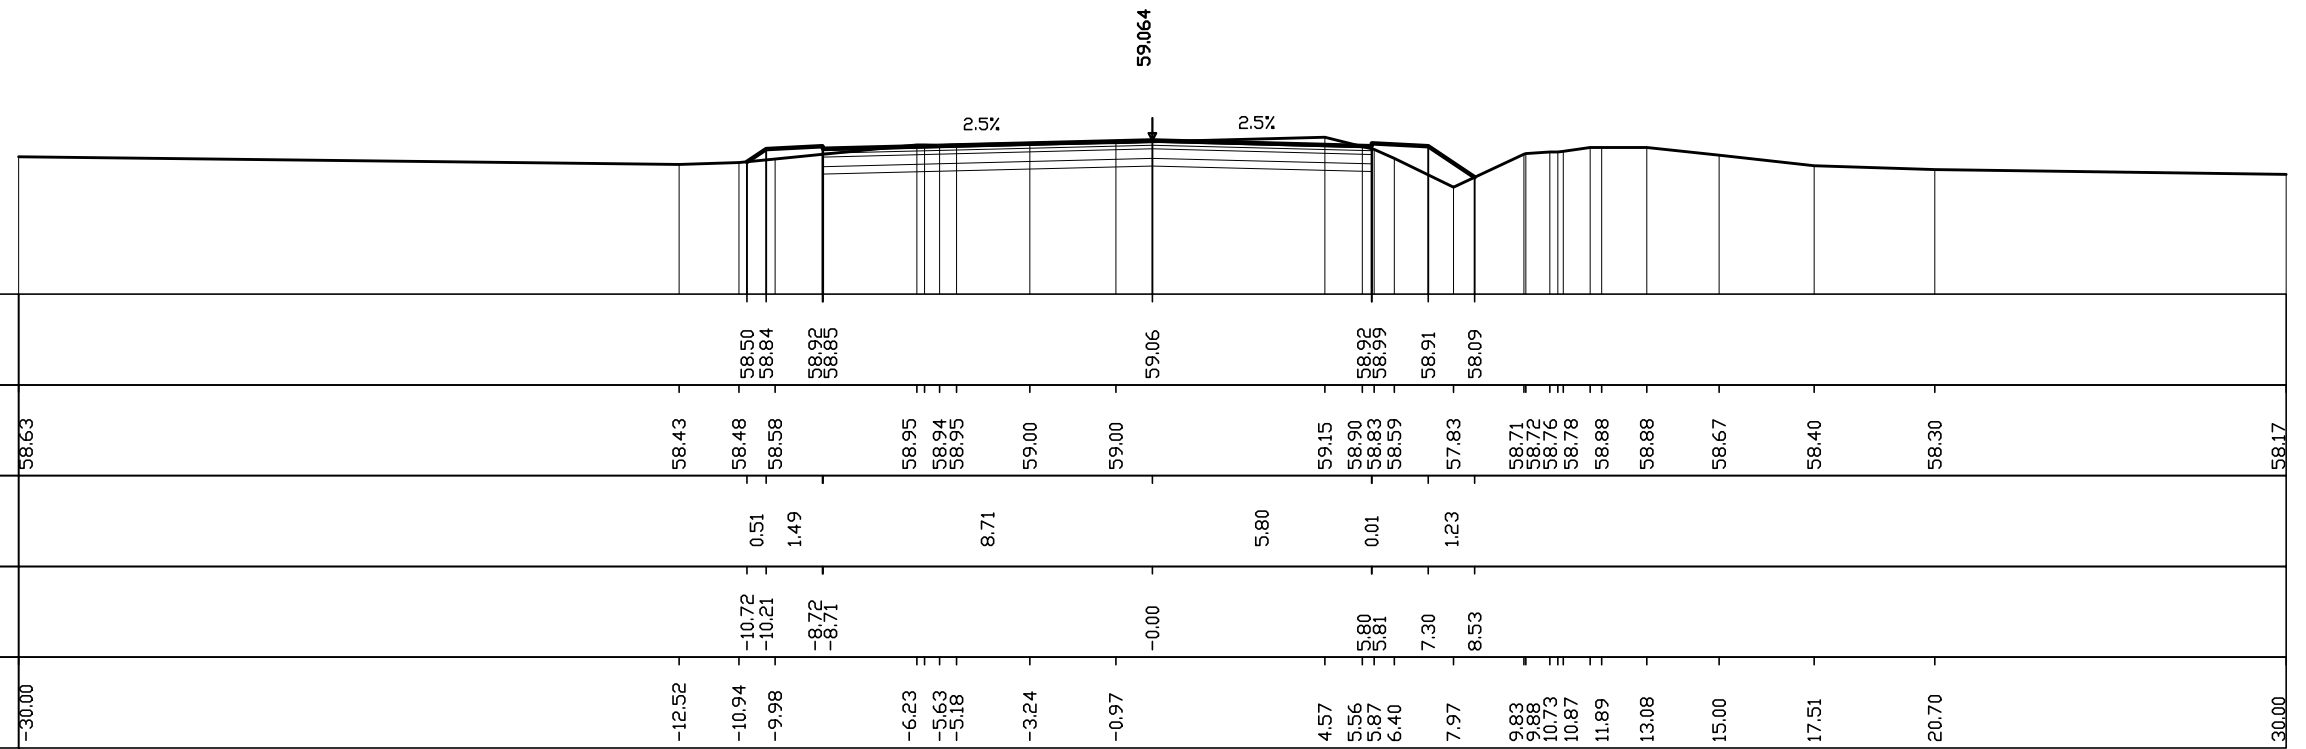


Quote progetto strato sup.				58.50	58.84	58.92	58.95	59.06	58.92	58.59	58.91	58.09													
Quote terreno	58.63	58.43	58.48	58.58		58.95	58.94	59.00	59.00	59.15	58.90	58.83	58.59	57.83	58.71	58.72	58.76	58.78	58.88	58.88	58.67	58.40	58.30	58.17	
Distanze parziali strato sup.			0.51	1.49		8.71			5.80	0.01	1.23														
Distanze progetto strato sup.			-10.72	-10.21	-8.72	-8.71		-0.00		5.80	5.81	7.30	8.53												
Distanze terreno	-30.00	-12.52	-10.94	-9.98		-6.23	-5.63	-5.18	-3.24	-0.97	4.57	5.56	5.87	6.40	7.97	9.83	9.88	10.73	10.87	11.89	13.08	15.00	17.51	20.70	30.00

AREE
PAVIMENTAZIONE: 9.9 MQ
SCAVO: 9.9 MQ
RILEVATO: -2.1 MQ

SEZIONE N° 9
PROGRESSIVA 0+255.31


Q. ASSE RIF. = 59.07
SCALA = 1:200:200
Q.R. = 55.00

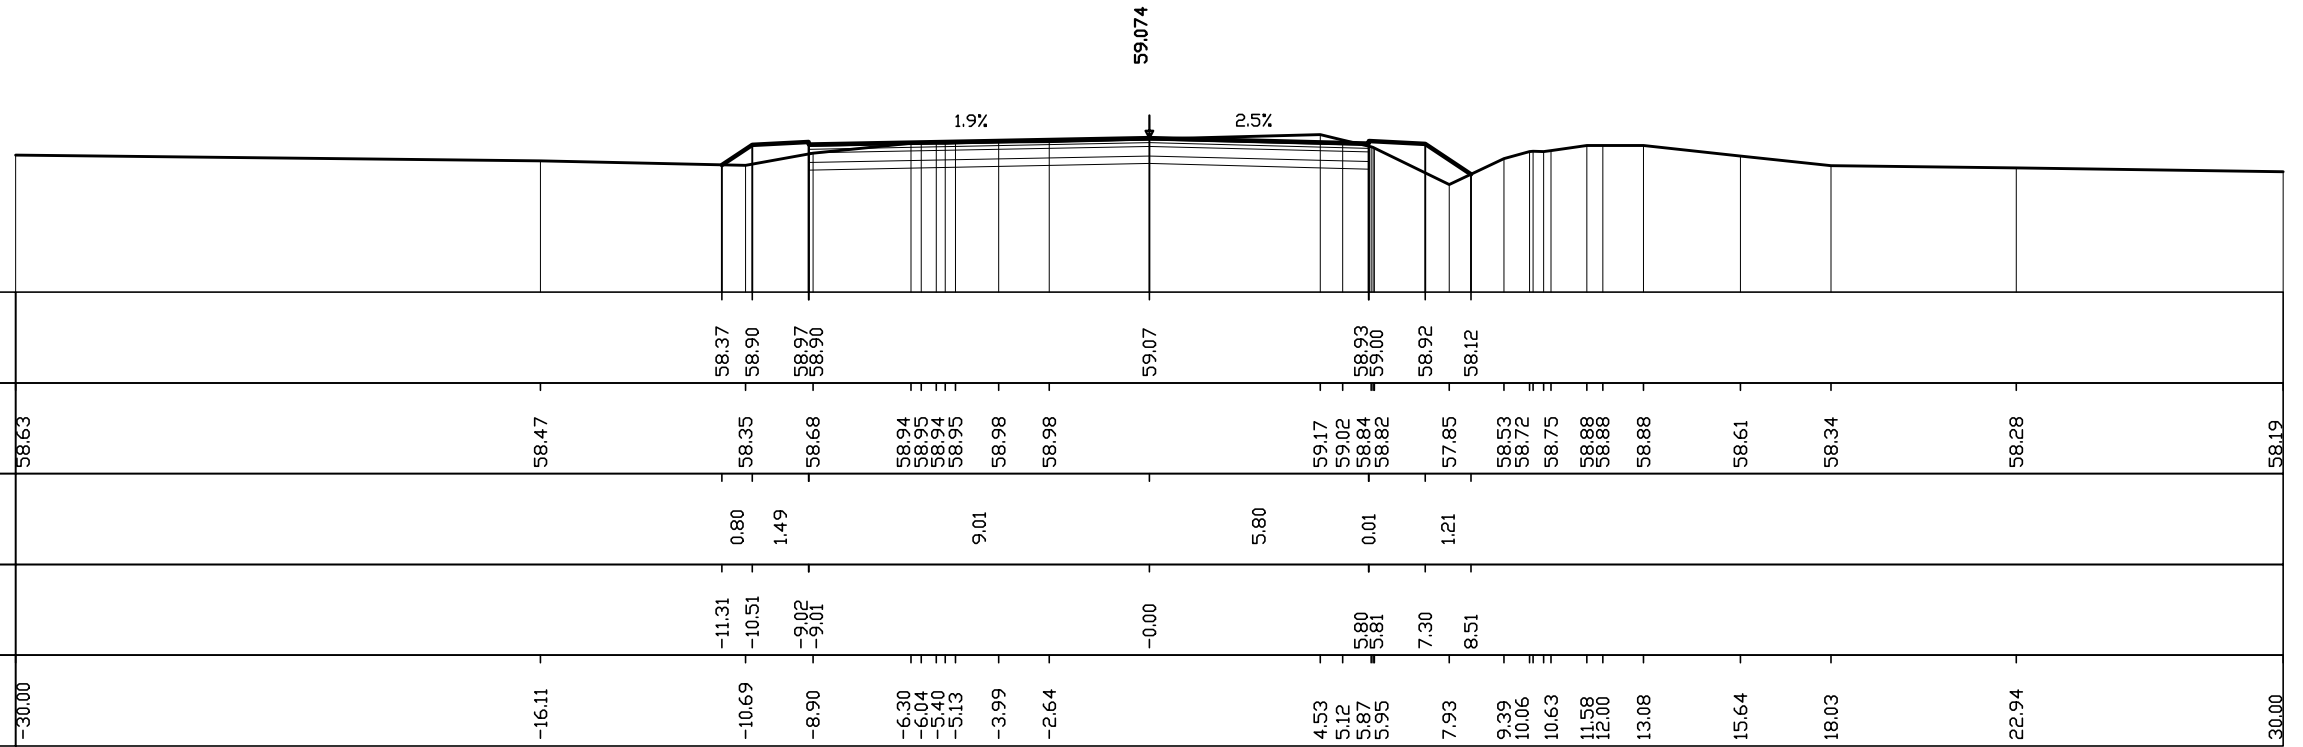

AREE
PAVIMENTAZIONE: 11.4 MQ
SCAVO: 7.8 MQ
RILEVATO: -3.9 MQ

SEZIONE N° 10
PROGRESSIVA 0+299.19

Q. ASSE RIF. = 59.12
SCALA = 1:200:200
Q.R. = 55.00

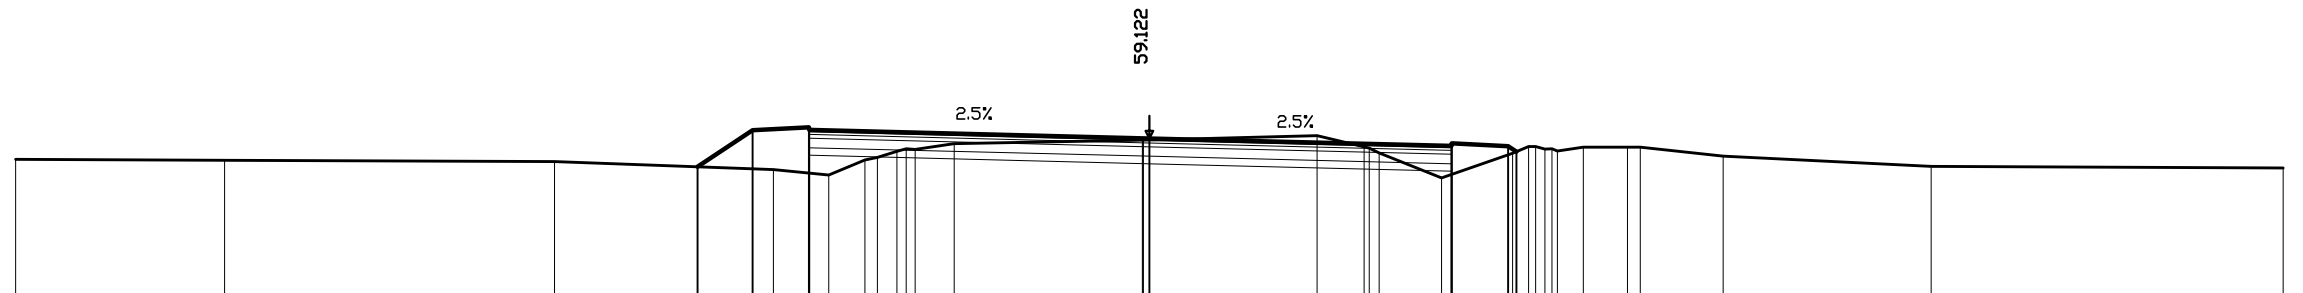


Quote progetto strato sup.				58.37	59.34	59.42	59.35		59.12		58.92	58.95	58.92	58.77																
Quote terreno	58.57	58.54		58.51		58.30	58.15	58.55	58.62	58.85	58.83	58.98	59.08	59.08	59.20	58.90	58.74	58.07	58.73	58.65	58.85	58.79	58.89	58.89	58.65		58.38			58.34
Distanze parziali strato sup.					1.45	1.49			9.00						7.99			0.01	0.22											
Distanze progetto strato sup.					-11.95	-10.50	-9.01	-9.00		0.00								7.99	9.49											
Distanze terreno	-30.00	-24.46		-15.74		-9.95	-8.48	-7.52	-7.19	-6.43	-6.20	-5.16	-0.18	-0.16	4.44	5.68	6.09	7.73	9.61	10.22	10.66	10.80	11.49	12.65	12.99	15.19	20.69			30.00

AREE
PAVIMENTAZIONE: 12.4 MQ
SCAVO: 12.2 MQ
RILEVATO: -3.4 MQ

SEZIONE N° 11
PROGRESSIVA 0+330.31


Q. ASSE RIF. = 59.14
SCALA = 1:200:200
Q.R. = 55.00

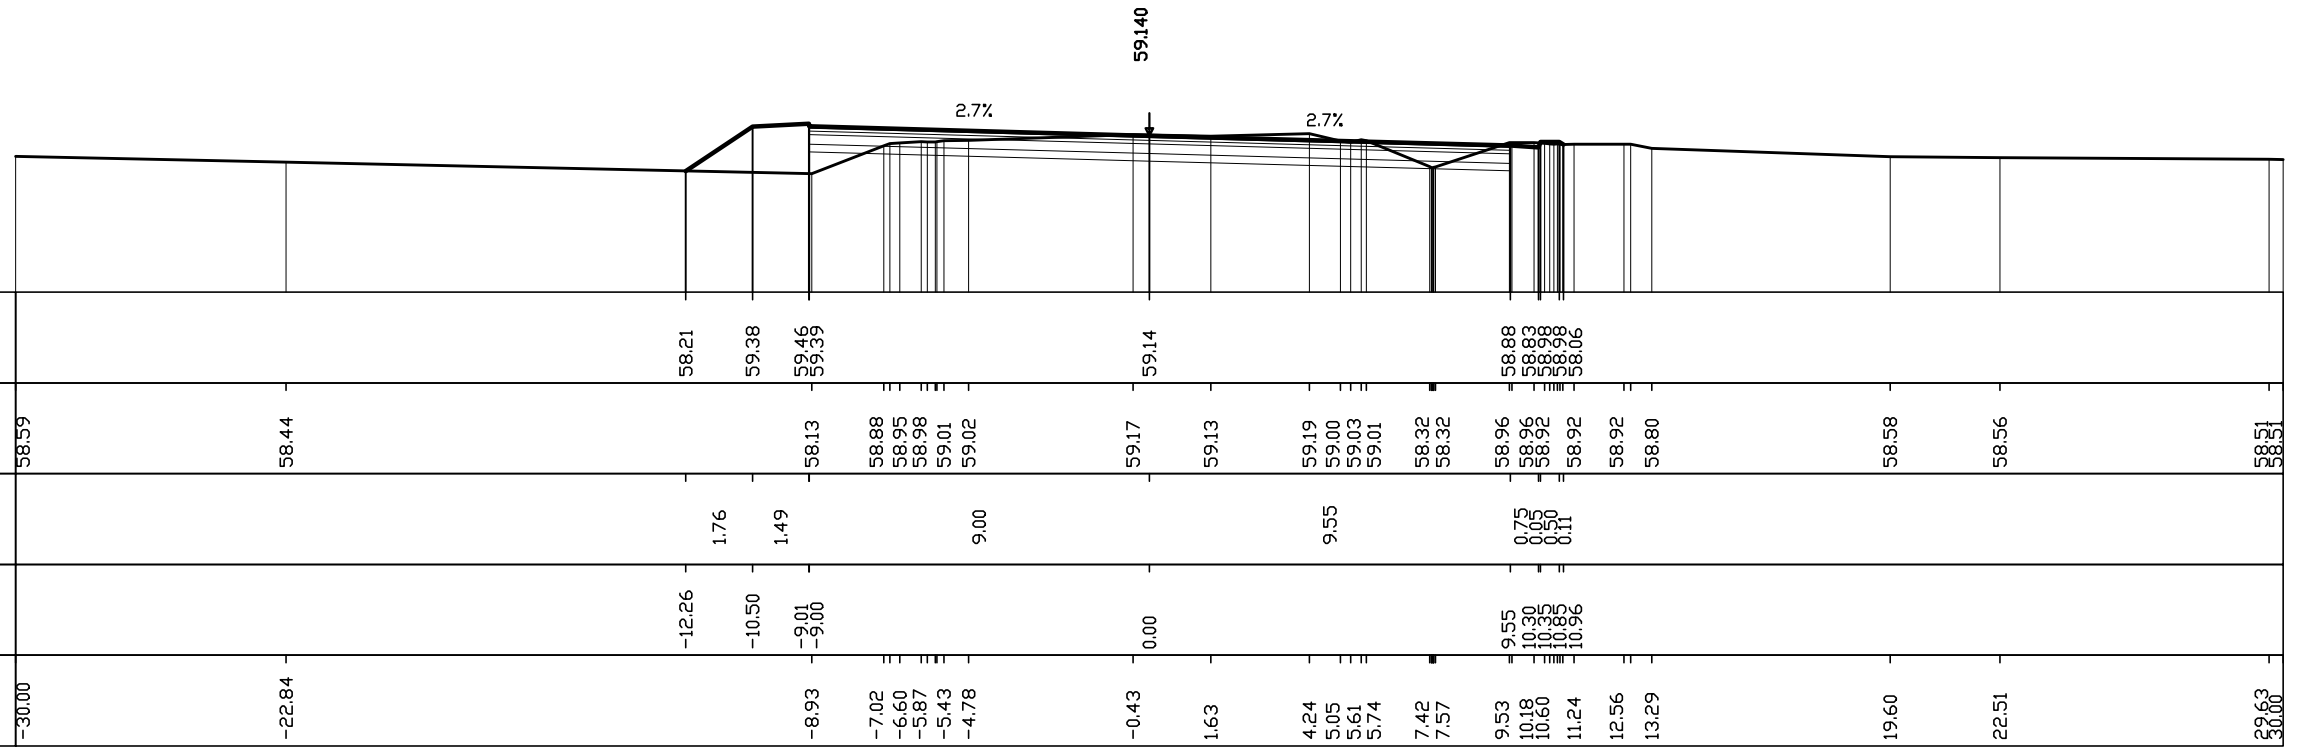

AREE	
PAVIMENTAZIONE:	12.4 MQ
SCAVO:	12.7 MQ
RILEVATO:	-2.0 MQ

SEZIONE N° 12
 PROGRESSIVA 0+350.00

Q. ASSE RIF. = 59.15
 SCALA = 1:200:200
 Q.R. = 55.00

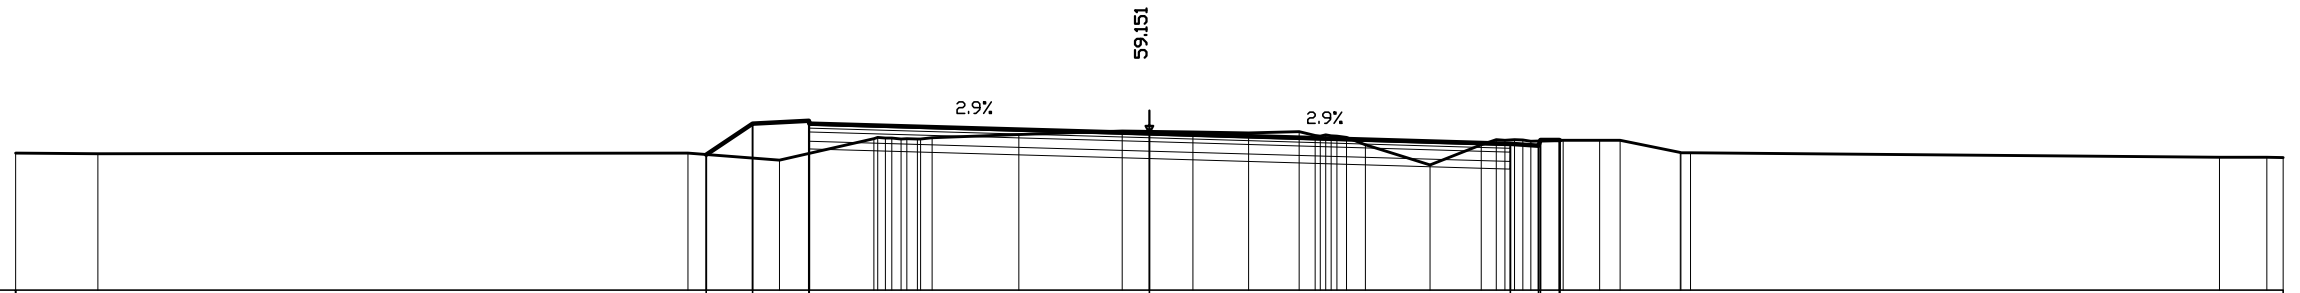


Quote progetto strato sup.				58.59	59.41	59.48	59.41		59.15			58.88	58.83	58.98	58.96														
Quote terreno	58.62	58.61		58.63	58.44	59.01	59.03	59.00	59.04	59.12	59.22	59.19	59.16	59.19	59.11	59.04	58.85	58.31	58.84	58.97	58.94	58.97	58.65	58.64		58.52	58.51		
Distanze parziali strato sup.					1.22	1.49			9.00					9.55							0.75	0.05	0.02						
Distanze progetto strato sup.					-11.72	-10.50	-9.01	-9.00			-0.00										9.55	10.30	10.35	10.85					
Distanze terreno	-30.00	-27.82		-12.21	-9.78	-7.29	-6.81	-6.14	-5.74	-3.45	-0.71	1.16	2.63	3.97	4.67	5.22	5.72	7.43	8.78	9.41	9.88	10.10	10.95	11.92	12.45	14.05	14.32	28.31	30.07

AREE
PAVIMENTAZIONE: 12.4 MQ
SCAVO: 12.8 MQ
RILEVATO: -2.8 MQ

SEZIONE N° 13
PROGRESSIVA 0+400.00


Q. ASSE RIF. = 59.20
SCALA = 1:200:200
Q.R. = 55.00

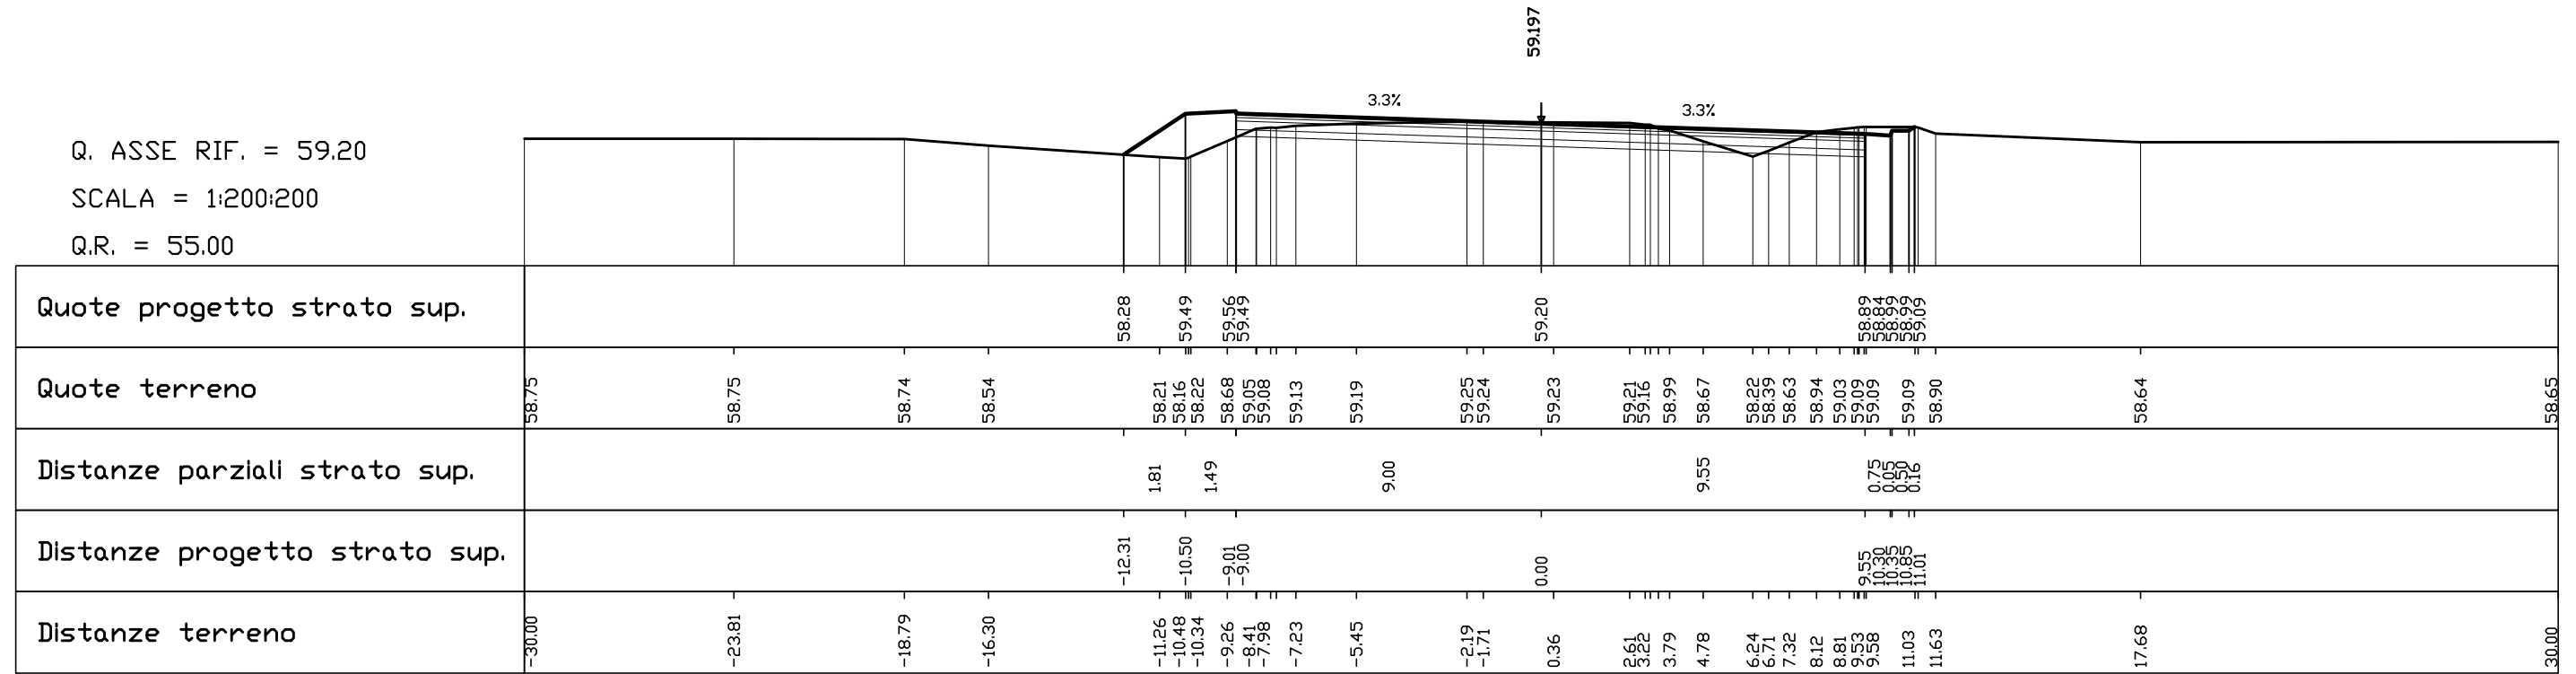

AREE
PAVIMENTAZIONE: 12.4 MQ
SCAVO: 5.6 MQ
RILEVATO: -3.0 MQ

SEZIONE N° 14
PROGRESSIVA 0+439.90

Q. ASSE RIF. = 59.49
SCALA = 1:200:200
Q.R. = 55.00

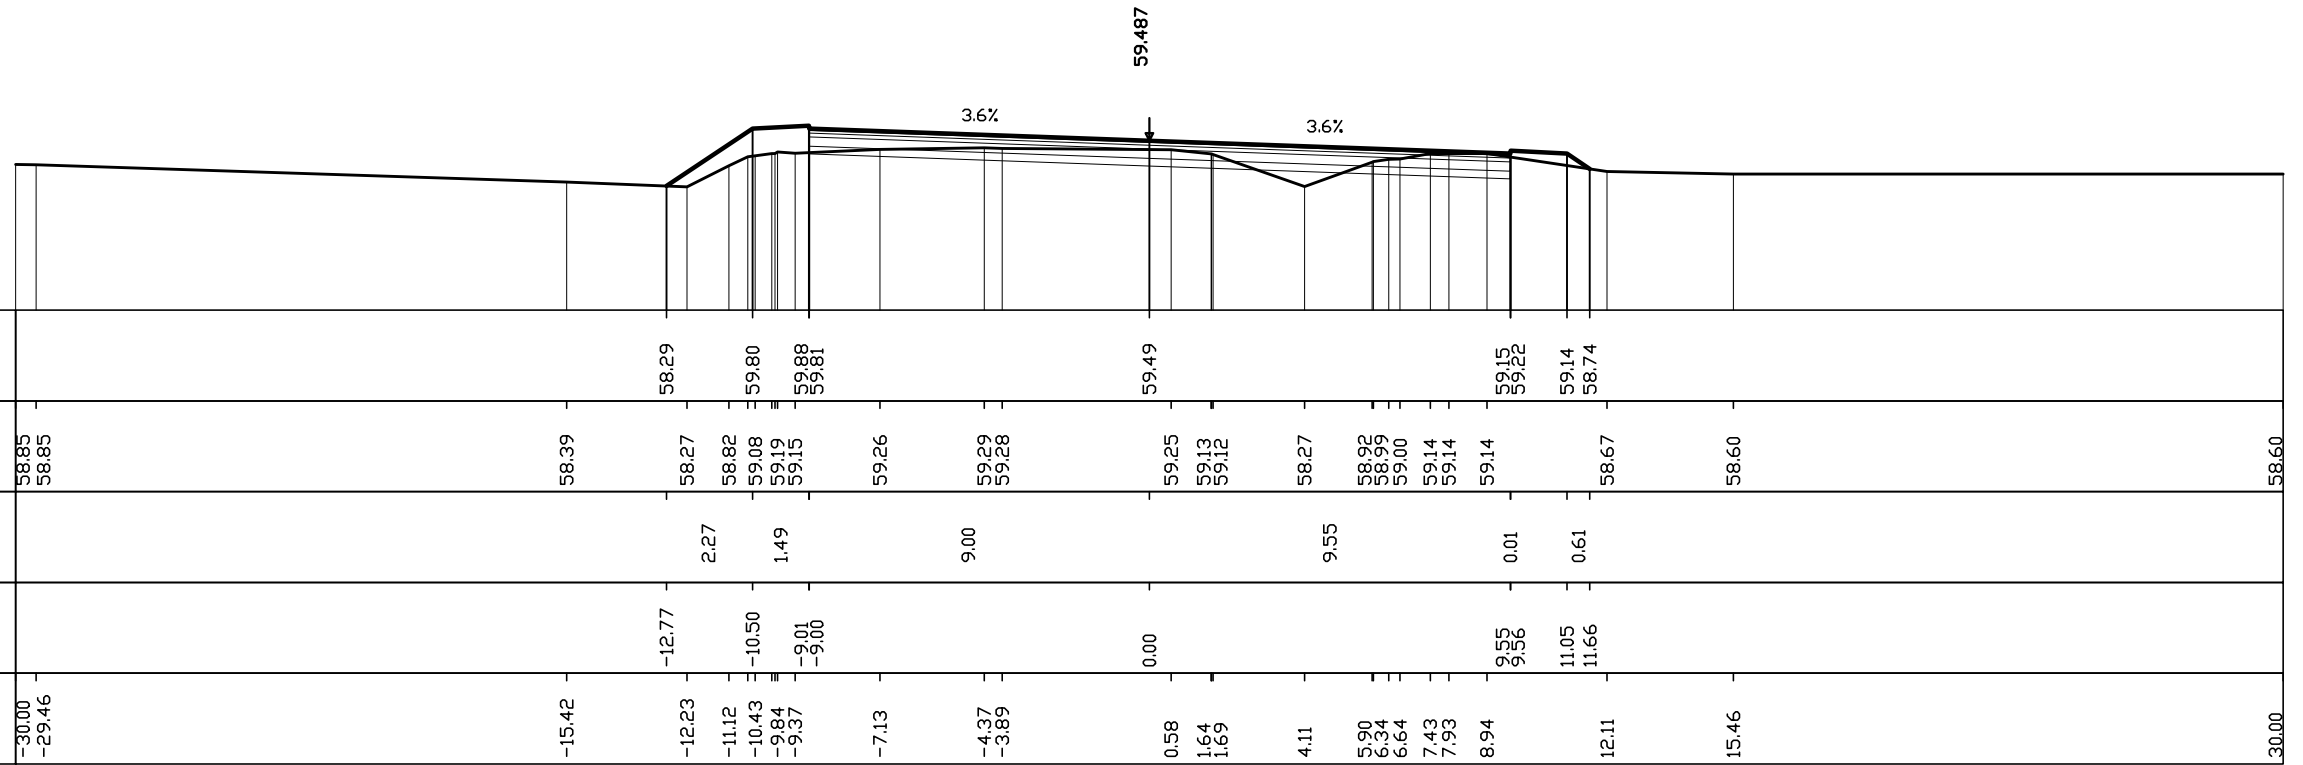


Quote progetto strato sup.				58.29	59.80	59.88	59.81		59.49		59.15	59.22	59.14	58.74												
Quote terreno	58.85	58.85		58.39	58.27	58.82	59.08	59.19	59.15	59.26	59.29	59.28	59.25	59.13	59.12	58.27	58.92	58.99	59.00	59.14	59.14	59.14	59.14	58.67	58.60	58.60
Distanze parziali strato sup.					2.27		1.49		9.00				9.55			0.01				0.61						
Distanze progetto strato sup.					-12.77		-10.50				0.00					9.55	9.56			11.05	11.66					
Distanze terreno	-30.00	-29.46		-15.42	-12.23	-11.12	-10.43	-9.84	-9.37	-7.13	-4.37	-3.89	0.58	1.64	1.69	4.11	5.90	6.34	6.64	7.43	7.93	8.94		12.11	15.46	30.00

AREE
PAVIMENTAZIONE: 12.7 MQ
SCAVO: 2.9 MQ
RILEVATO: -4.1 MQ

SEZIONE N° 15
PROGRESSIVA 0+455.31


Q. ASSE RIF. = 59.68
SCALA = 1:200:200
Q.R. = 55.00

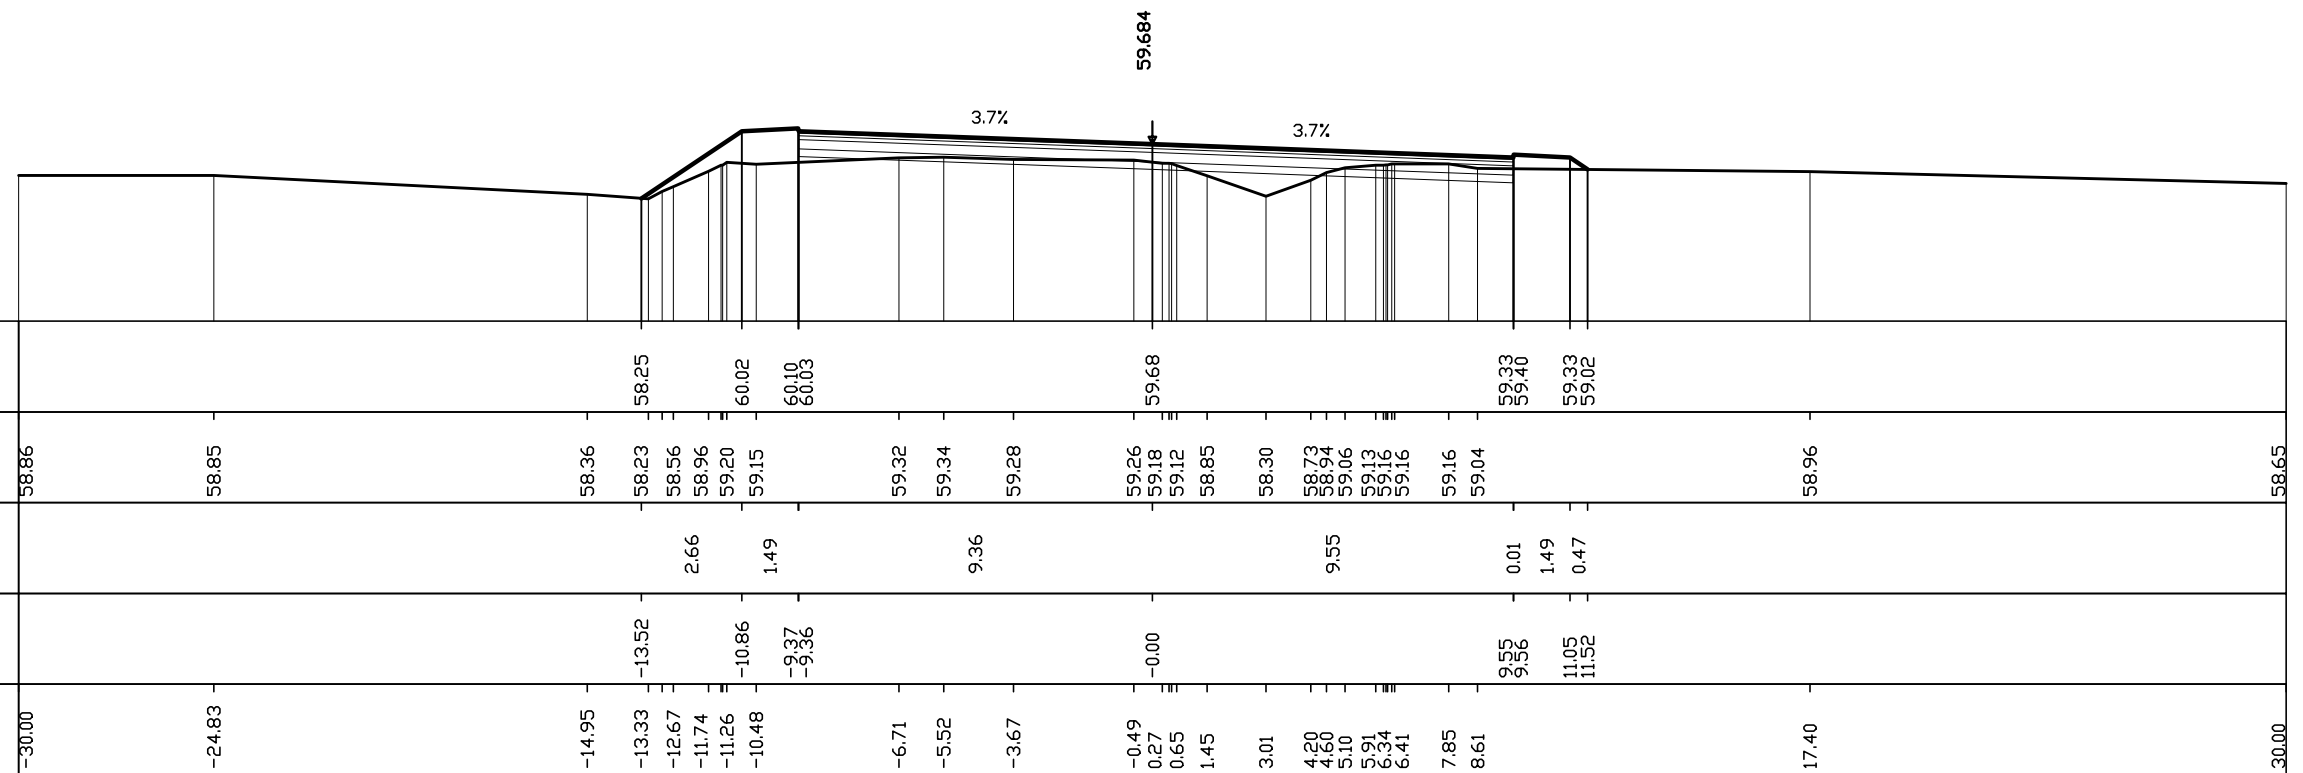

AREE
PAVIMENTAZIONE: 15.7 MQ
SCAVO: 0.0 MQ
RILEVATO: -26.4 MQ

SEZIONE N° 16
PROGRESSIVA 0+500.00

Q. ASSE RIF. = 60.52
SCALA = 1:200:200
Q.R. = 55.00

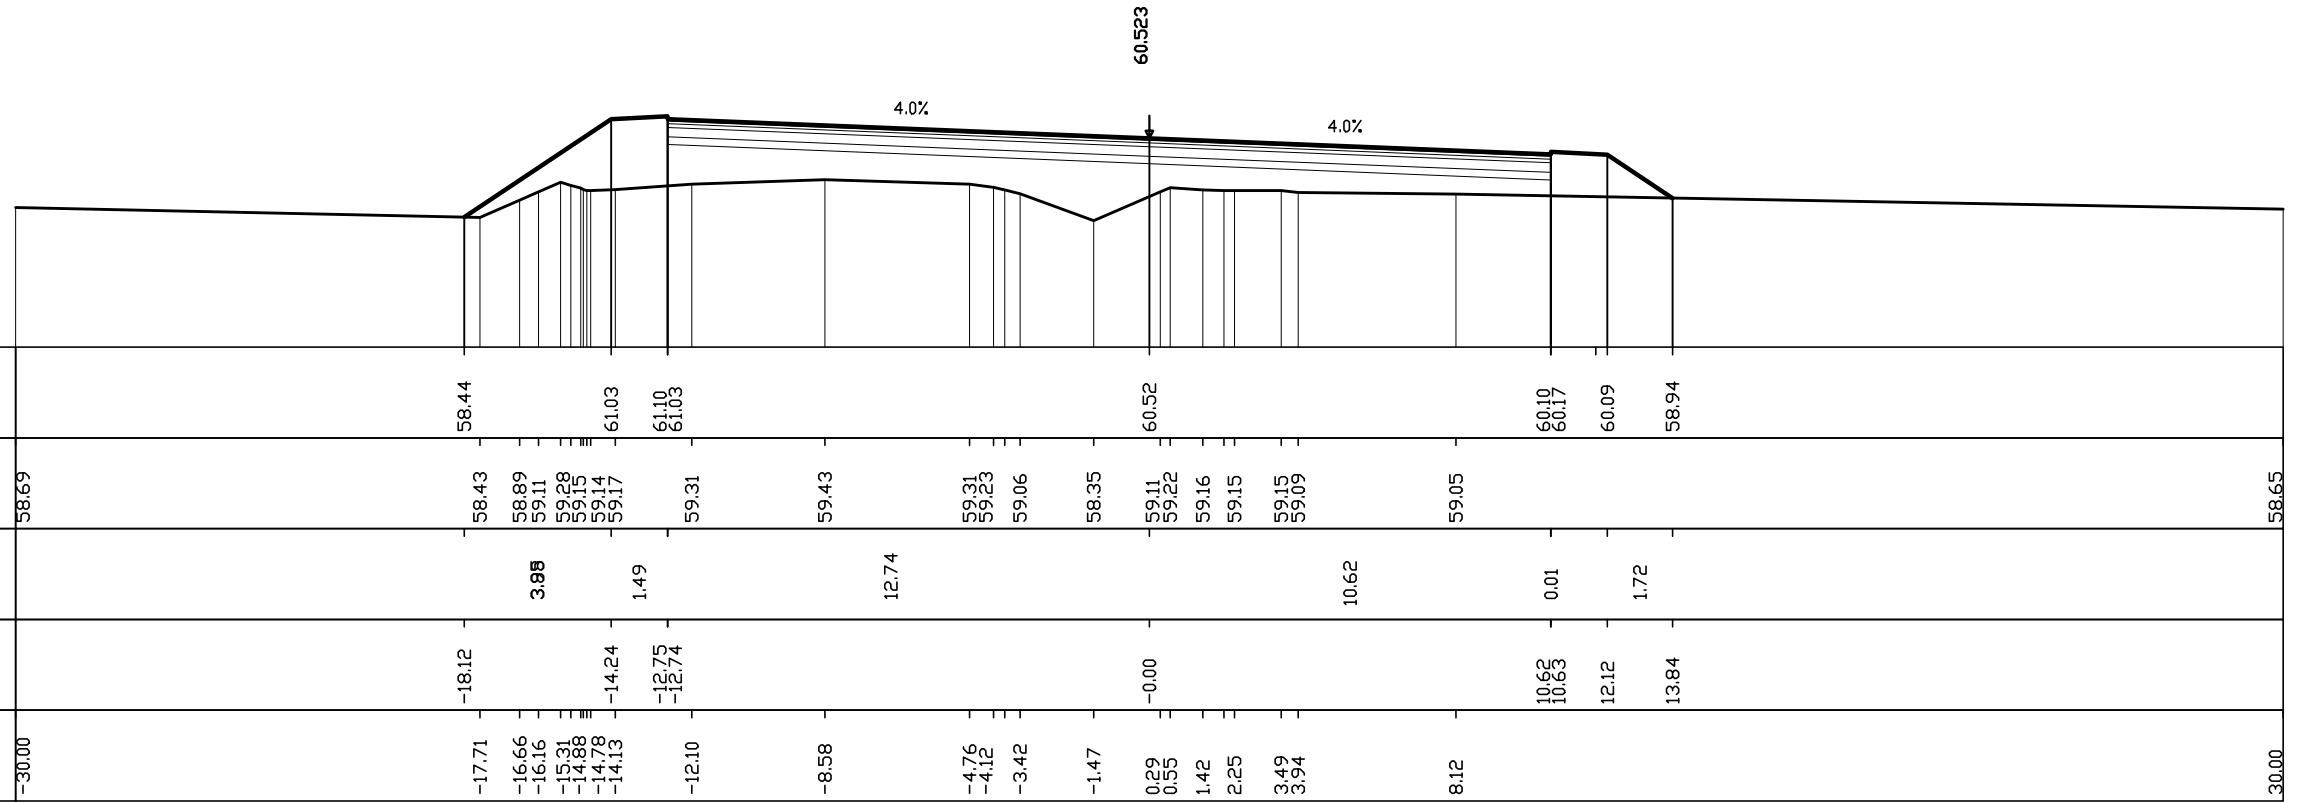


Quote progetto strato sup.		58.44		61.03	61.10	61.03		60.52		60.10	60.17	60.09	58.94														
Quote terreno	58.69	58.43	58.89	59.11	59.28	59.15	59.14	59.17	59.31	59.43	59.31	59.23	59.06	58.35	59.11	59.22	59.16	59.15	59.15	59.09	59.05	60.10	60.17	60.09	58.94	58.65	
Distanze parziali strato sup.			3.88		1.49				12.74					10.62								0.01		1.72			
Distanze progetto strato sup.		-18.12			-14.24		-12.75	-12.74							-0.00							10.62	10.63	12.12	13.84		
Distanze terreno	-30.00	-17.71	-16.66	-16.16	-15.31	-14.88	-14.78	-14.13	-12.10	-8.58		-4.76	-4.12	-3.42	-1.47	0.29	0.55	1.42	2.25	3.49	3.94		8.12				30.00

AREE	
PAVIMENTAZIONE:	19.4 MQ
SCAVO:	0.0 MQ
RILEVATO:	-80.3 MQ

SEZIONE N° 17
 PROGRESSIVA 0+553.12

Q. ASSE RIF. = 62.04
 SCALA = 1:200:200
 Q.R. = 55.00

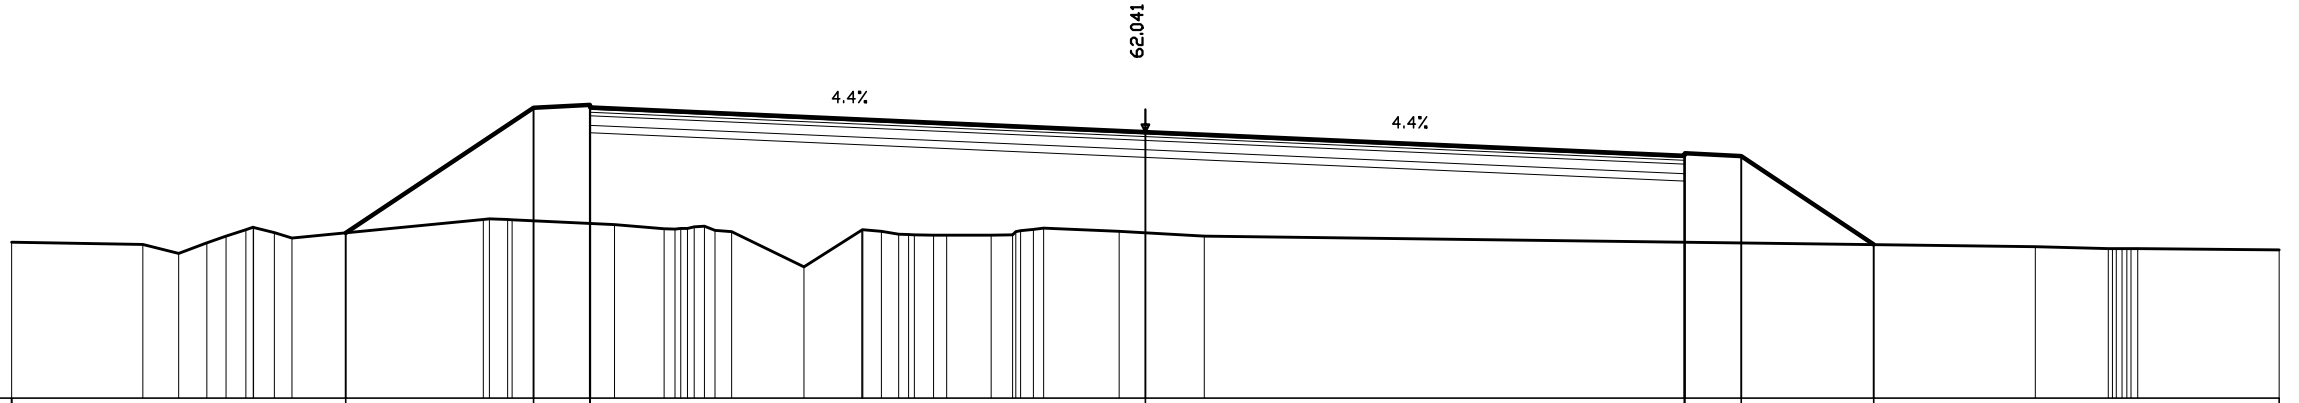


Quote progetto strato sup.		59.37		62.68	62.76	62.69		62.04		61.41	61.41	61.41	59.07																														
Quote terreno	59.12	59.07	58.83	59.11	59.29	59.52	59.38	59.24		59.73	59.72	59.72	59.59	59.48	59.49	59.55	59.44	59.41	58.48	59.45	59.42	59.33	59.31	59.31	59.31	59.31	59.41	59.41	59.47	59.50	59.41	59.41	59.29			59.01	58.96	58.96	58.96	58.93			
Distanze parziali strato sup.						4.96		1.49									14.69																										
Distanze progetto strato sup.							-21.15					-16.19	-14.70	-14.69																													
Distanze terreno	-30.00	-26.52	-25.58	-24.83	-24.32	-23.61	-23.05	-22.58		-17.52	-16.88	-16.75	-14.04	-12.73	-12.29	-11.66	-11.38	-10.94	-9.04	-7.50	-6.99	-6.27	-5.60	-5.25	-4.08	-3.43	-2.96	-2.69	-0.69	1.56					23.54	25.48	25.97	26.26	30.00				

AREE
PAVIMENTAZIONE: 13.3 MQ
SCAVO: 0.0 MQ
RILEVATO: -71.1 MQ

SEZIONE N° 20
PROGRESSIVA 0+568.84

Q. ASSE RIF. = 62.59
SCALA = 1:200:200
Q.R. = 55.00

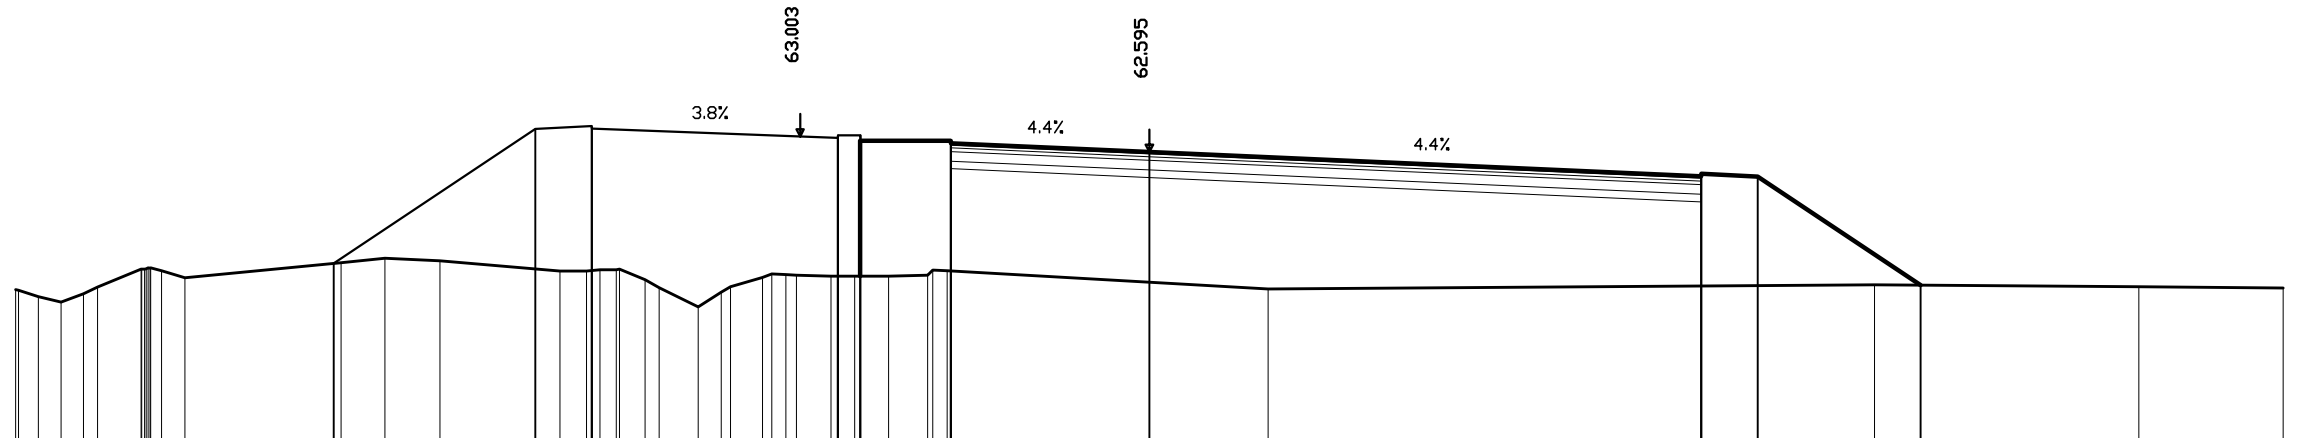


Quote progetto strato sup.				59.65		63.21		63.29	63.22		62.97	62.90	62.83		62.59		61.95	62.02	61.95		59.08																			
Quote terreno	58.95	58.77	58.63	59.02	59.50	59.46	59.27	59.67	59.79	59.72	59.45	59.45	59.49	59.50	59.22	59.00	58.50	58.89	59.03	59.28	59.36	59.34	59.32	59.32	59.33	59.46	58.97				59.08	59.03	59.00							
Distanze parziali strato sup.									5.34		1.49		6.50		0.01	0.00												14.60			4.31									
Distanze progetto strato sup.								-21.58			-16.24		-14.75	-14.74															-0.00				14.60	14.61	16.10		20.41			
Distanze terreno	-30.00	-29.40	-28.80	-27.83	-26.68	-26.14	-25.51	-21.38	-20.23	-18.77	-15.60	-14.90	-14.53	-14.02	-13.34	-12.97	-11.94	-11.33	-11.08	-10.24	-9.62	-9.34	-8.42	-7.80	-7.64	-6.90	-5.87	-5.35										19.19	26.18	30.00

AREE	
PAVIMENTAZIONE:	7.4 MQ
SCAVO:	0.0 MQ
RILEVATO:	-63.4 MQ

SEZIONE N° 22
PROGRESSIVA 0+600.00

Q. ASSE RIF. = 63.63
SCALA = 1:200:200
Q.R. = 55.00

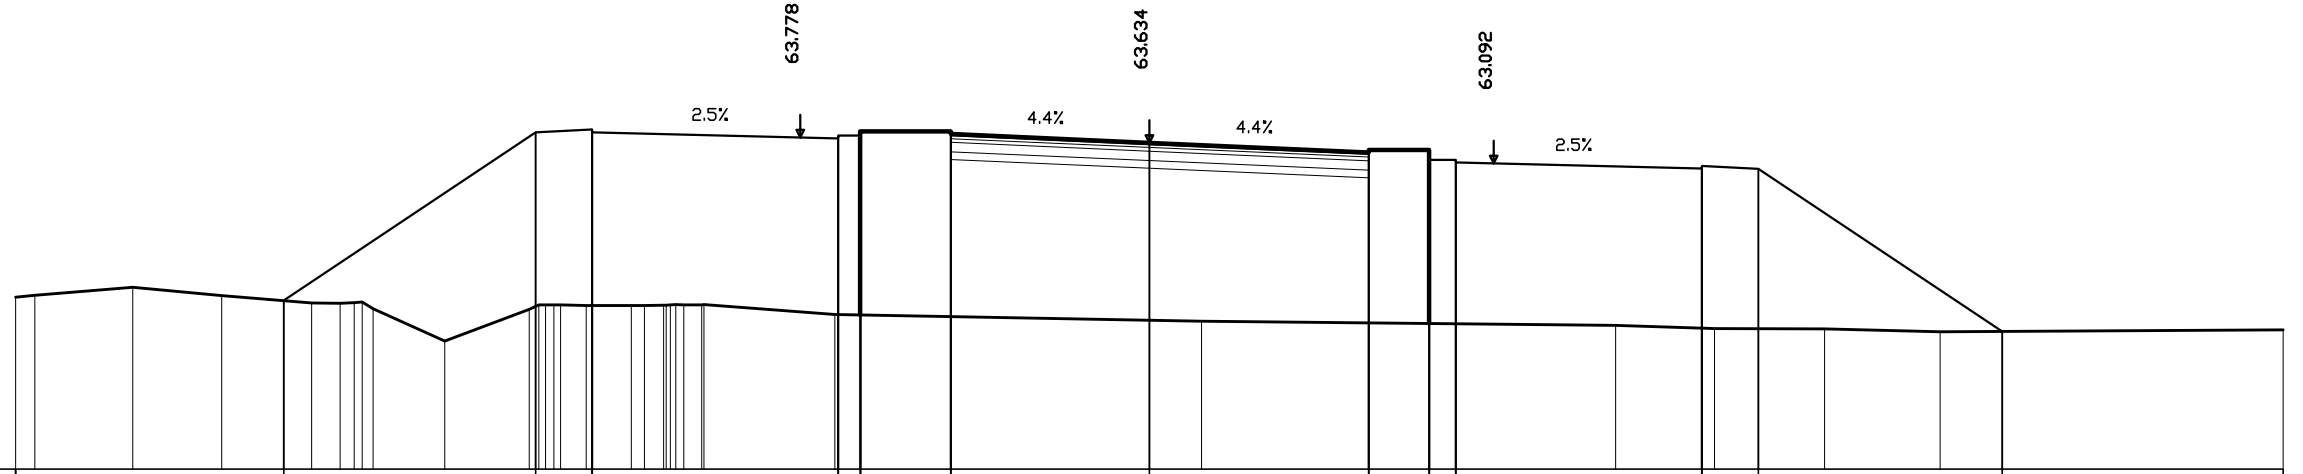


Quote progetto strato sup.				59.47				63.91	63.98	63.92				63.75	63.82	63.94		63.63			63.38	63.45	63.45	63.19	63.12			62.95			58.65						
Quote terreno	59.55	59.60	59.81	59.59	59.40	59.39	59.42	59.25		58.39	59.23	59.33	59.35	59.33	59.33	59.33	59.35	59.35	59.10		58.91							58.80		58.72		58.72		58.64		58.68	
Distanze parziali strato sup.								6.66		1.49			6.50			0.01	0.00	2.39	0.01	5.25		5.80		0.01	0.00		6.50		0.01		6.45						
Distanze progetto strato sup.					-22.90					-16.24	-14.75	-14.74				-8.24	-7.64	-7.63																			
Distanze terreno	-30.00	-29.49	-26.90	-24.54	-22.16	-21.41	-20.83	-20.54		-18.64	-16.41	-15.98	-15.57	-14.90	-13.71	-13.36	-12.68	-12.32	-11.79	-8.32		1.38							12.34		14.95		17.87		20.92		30.00

SEZIONE N° 24
 PROGRESSIVA 0+700.00

AREE
PAVIMENTAZIONE: 7.4 MQ
SCAVO: 0.0 MQ
RILEVATO: -93.5 MQ

Q. ASSE RIF. = 66.09
 SCALA = 1:200:200
 Q.R. = 55.00

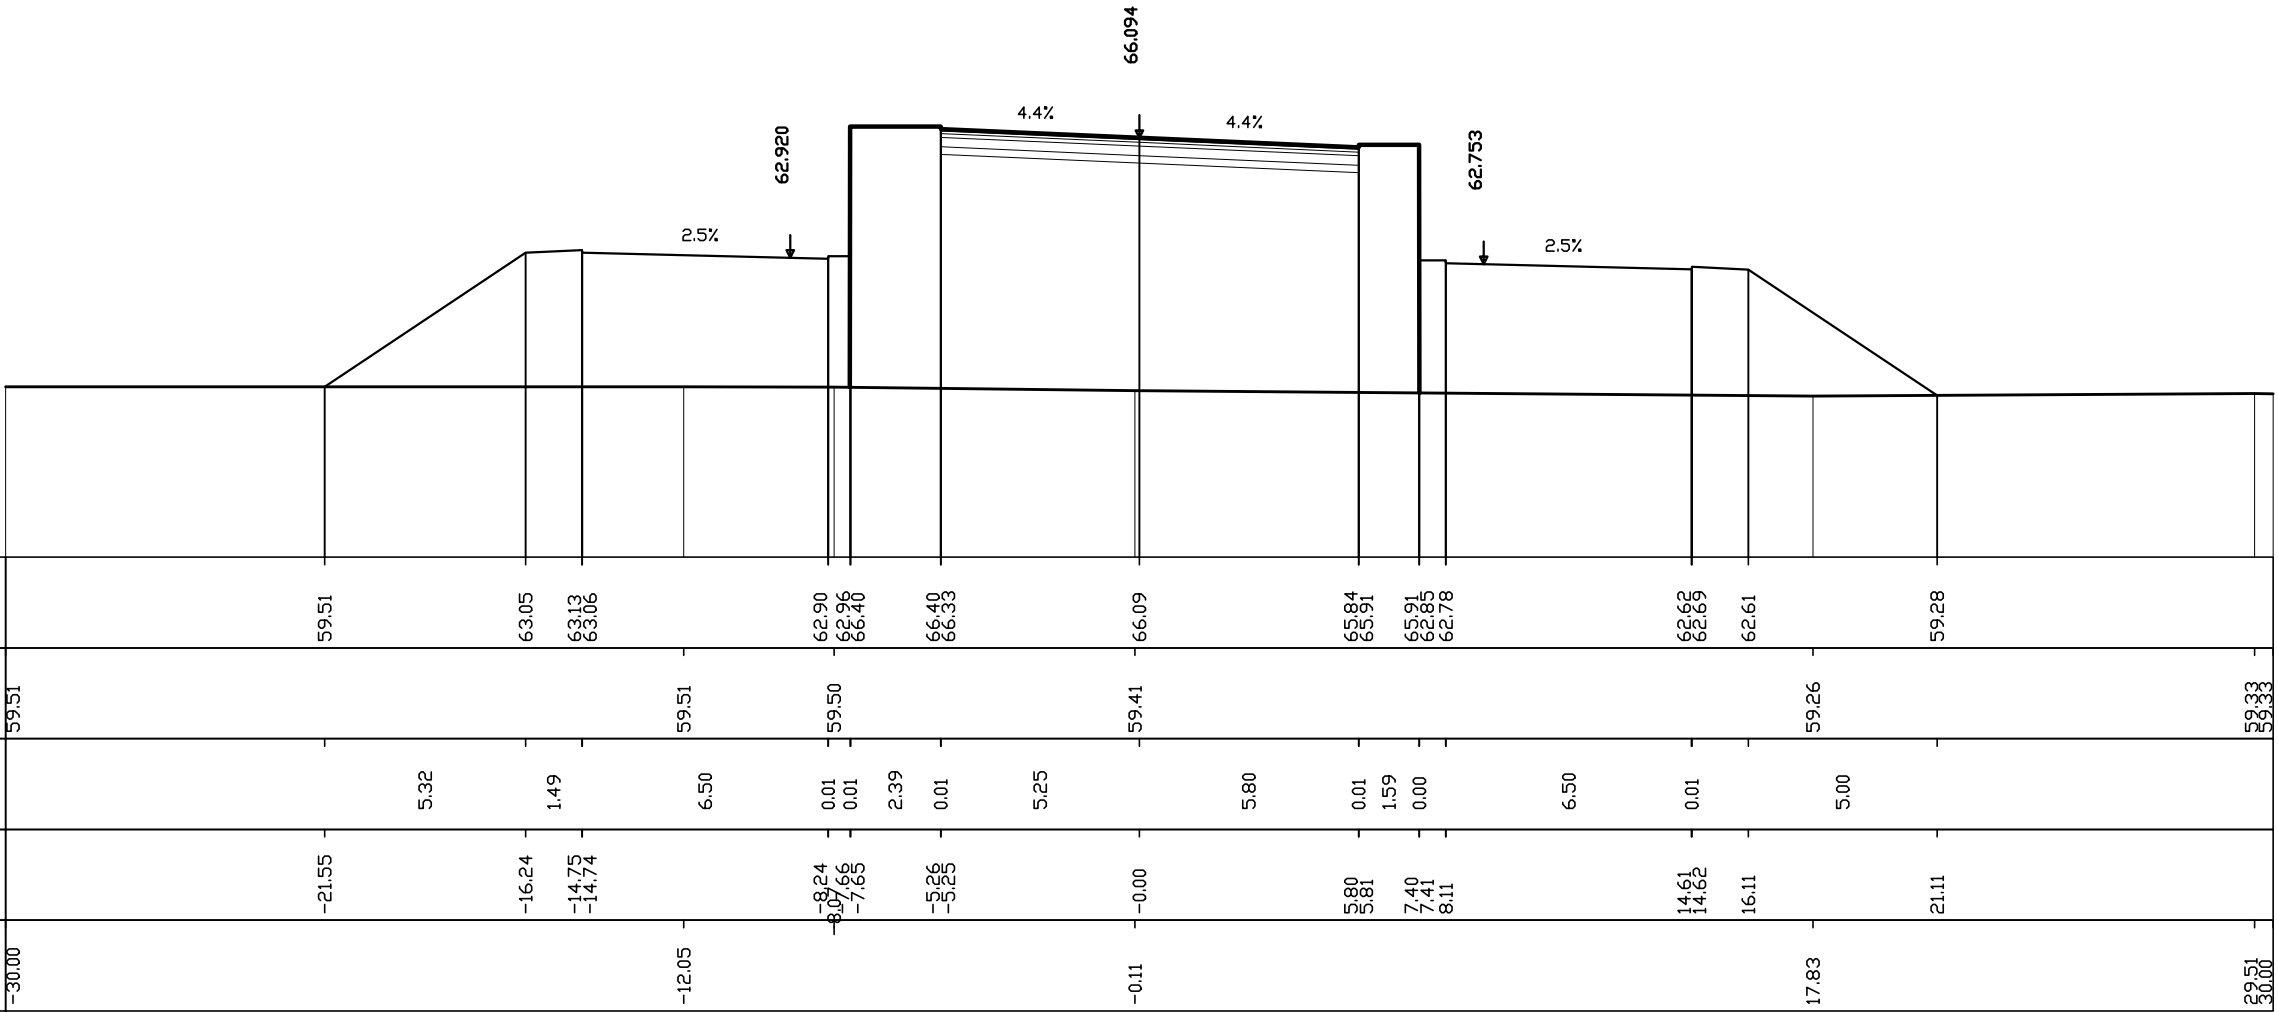


Quote progetto strato sup.		59.51		63.05	63.13	63.06		62.90	62.96	66.40	66.33	66.09		65.84	65.91	65.91	62.85	62.78		62.62	62.61		59.28	
Quote terreno	59.51						59.51	59.50	59.50			59.41								59.26			59.33	
Distanze parziali strato sup.			5.32	1.49		6.50	0.01	0.01	2.39	0.01	5.25		5.80	0.01	1.59	0.00		6.50	0.01		5.00			
Distanze progetto strato sup.		-21.55		-16.24	-14.75	-14.74		-8.24	-8.23	-7.65	-5.26	-5.25	-0.00		5.80	5.81	7.40	7.41	8.11		14.61	14.62	16.11	21.11
Distanze terreno	-30.00						-12.05						-0.11							17.83			29.51	

SEZIONE N° 25
 PROGRESSIVA 0+750.00

AREE
PAVIMENTAZIONE: 7.4 MQ
SCAVO: 0.0 MQ
RILEVATO: -105.0 MQ


Q. ASSE RIF. = 66.82
 SCALA = 1:200:200
 Q.R. = 55.00

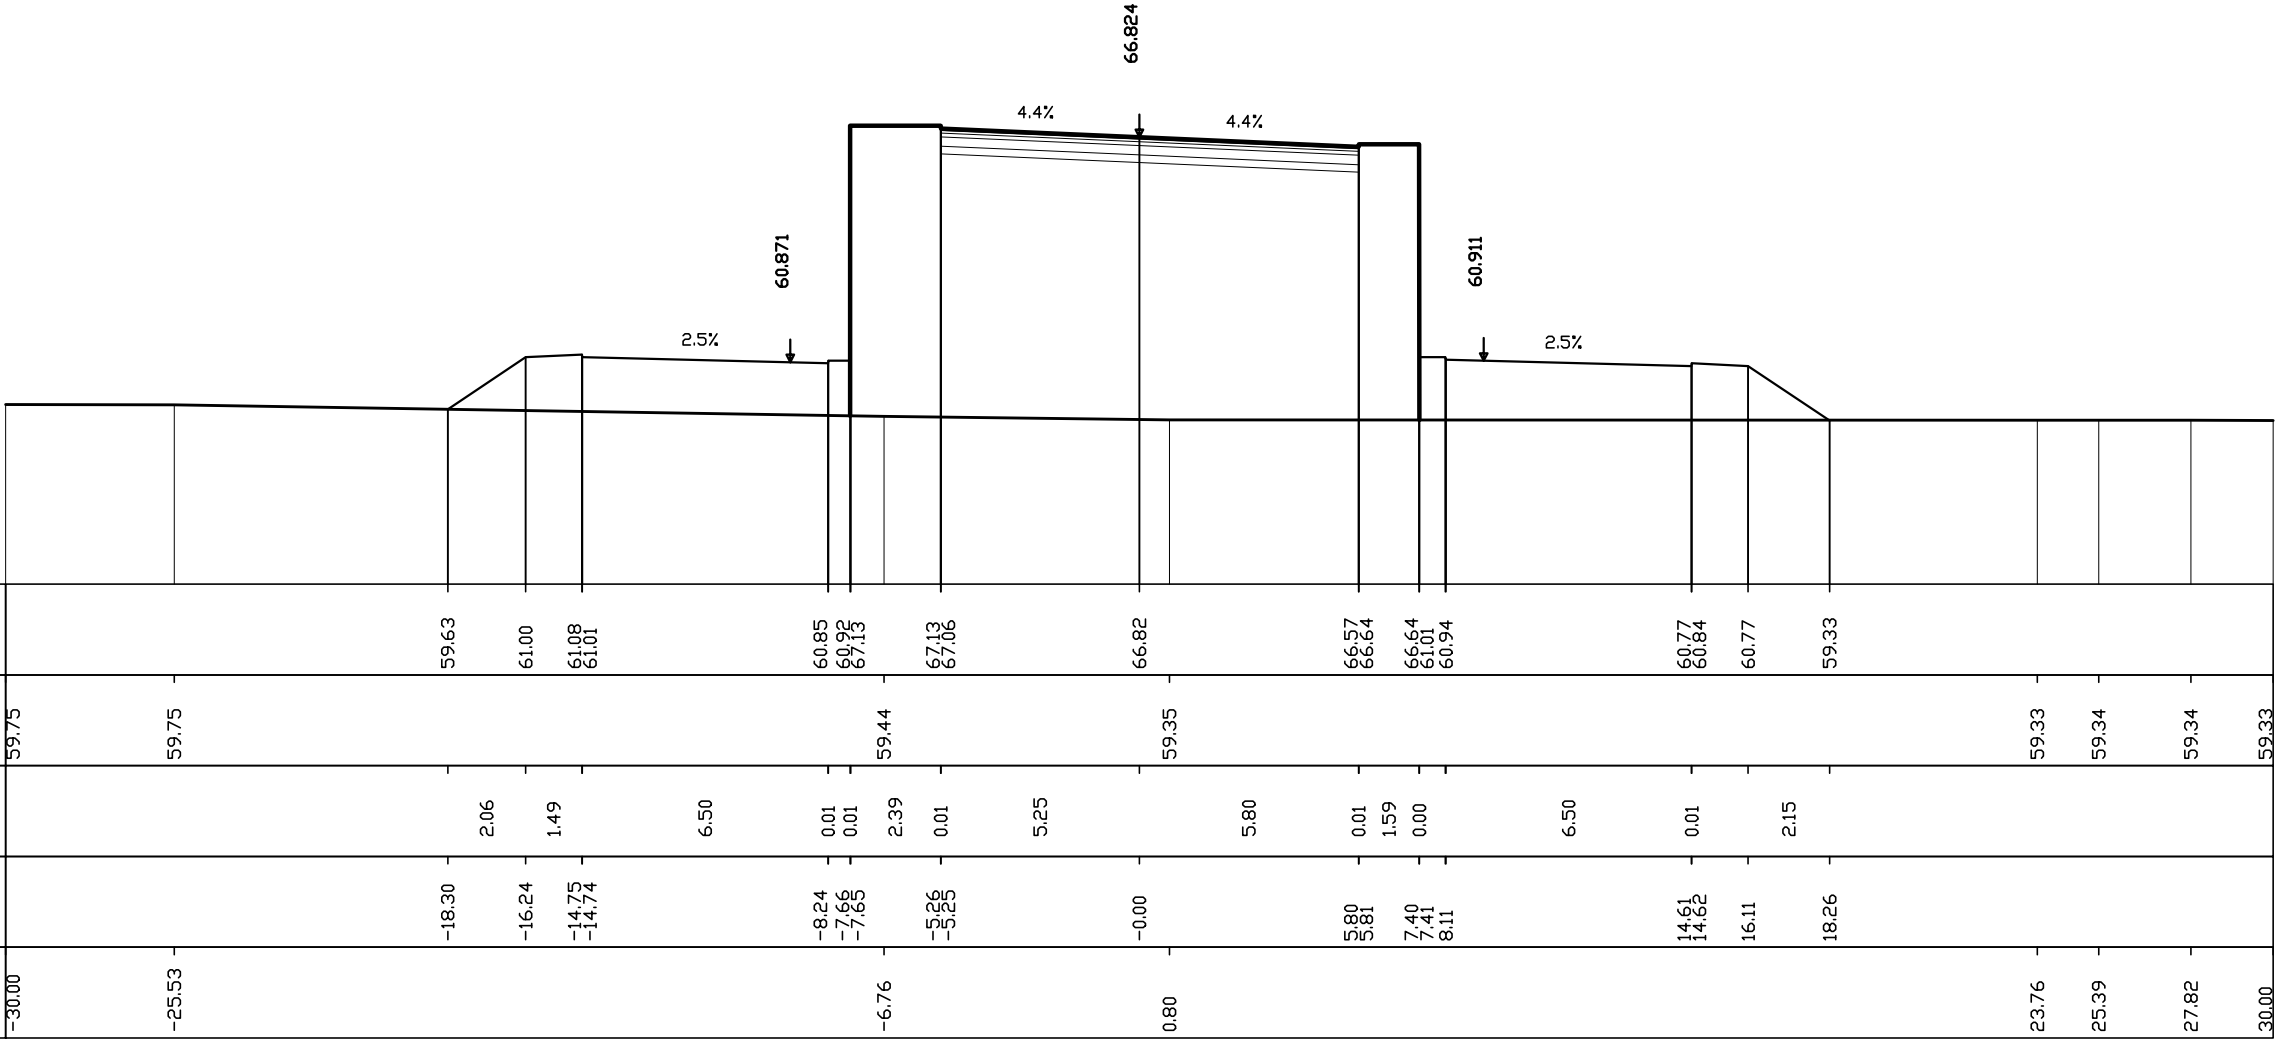

SEZIONE N° 26
 PROGRESSIVA 0+795.90

AREE
PAVIMENTAZIONE: 7.4 MQ
SCAVO: 0.0 MQ
RILEVATO: -109.2 MQ


Q. ASSE RIF. = 67.20
 SCALA = 1:200:200
 Q.R. = 55.00

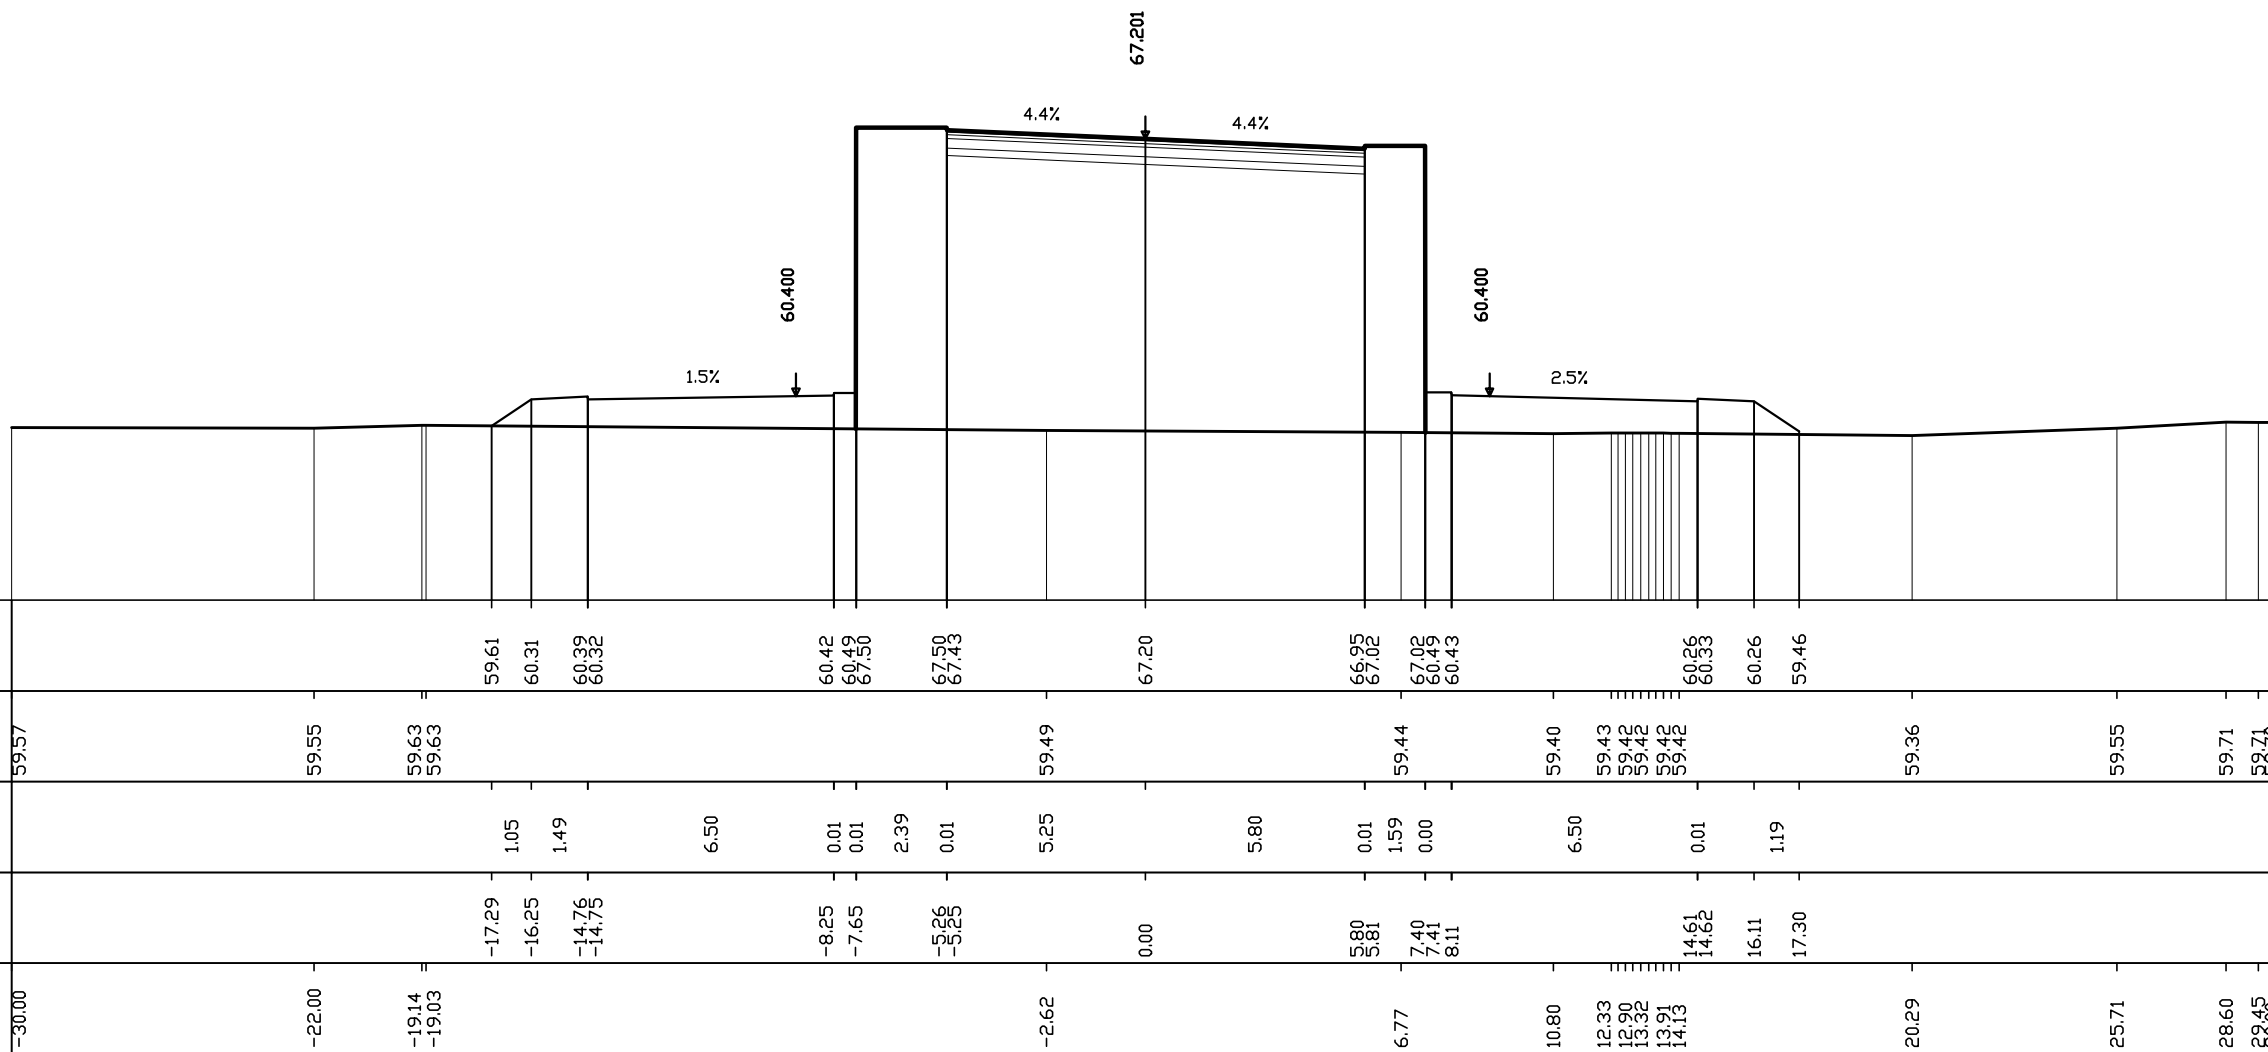

SEZIONE N° 27 SS1.4
 PROGRESSIVA 0+797.90

AREE
PAVIMENTAZIONE: 7.4 MQ
SCAVO: 0.0 MQ
RILEVATO: 0.0 MQ


Q. ASSE RIF. = 67.21
 SCALA = 1:200:200
 Q.R. = 55.00

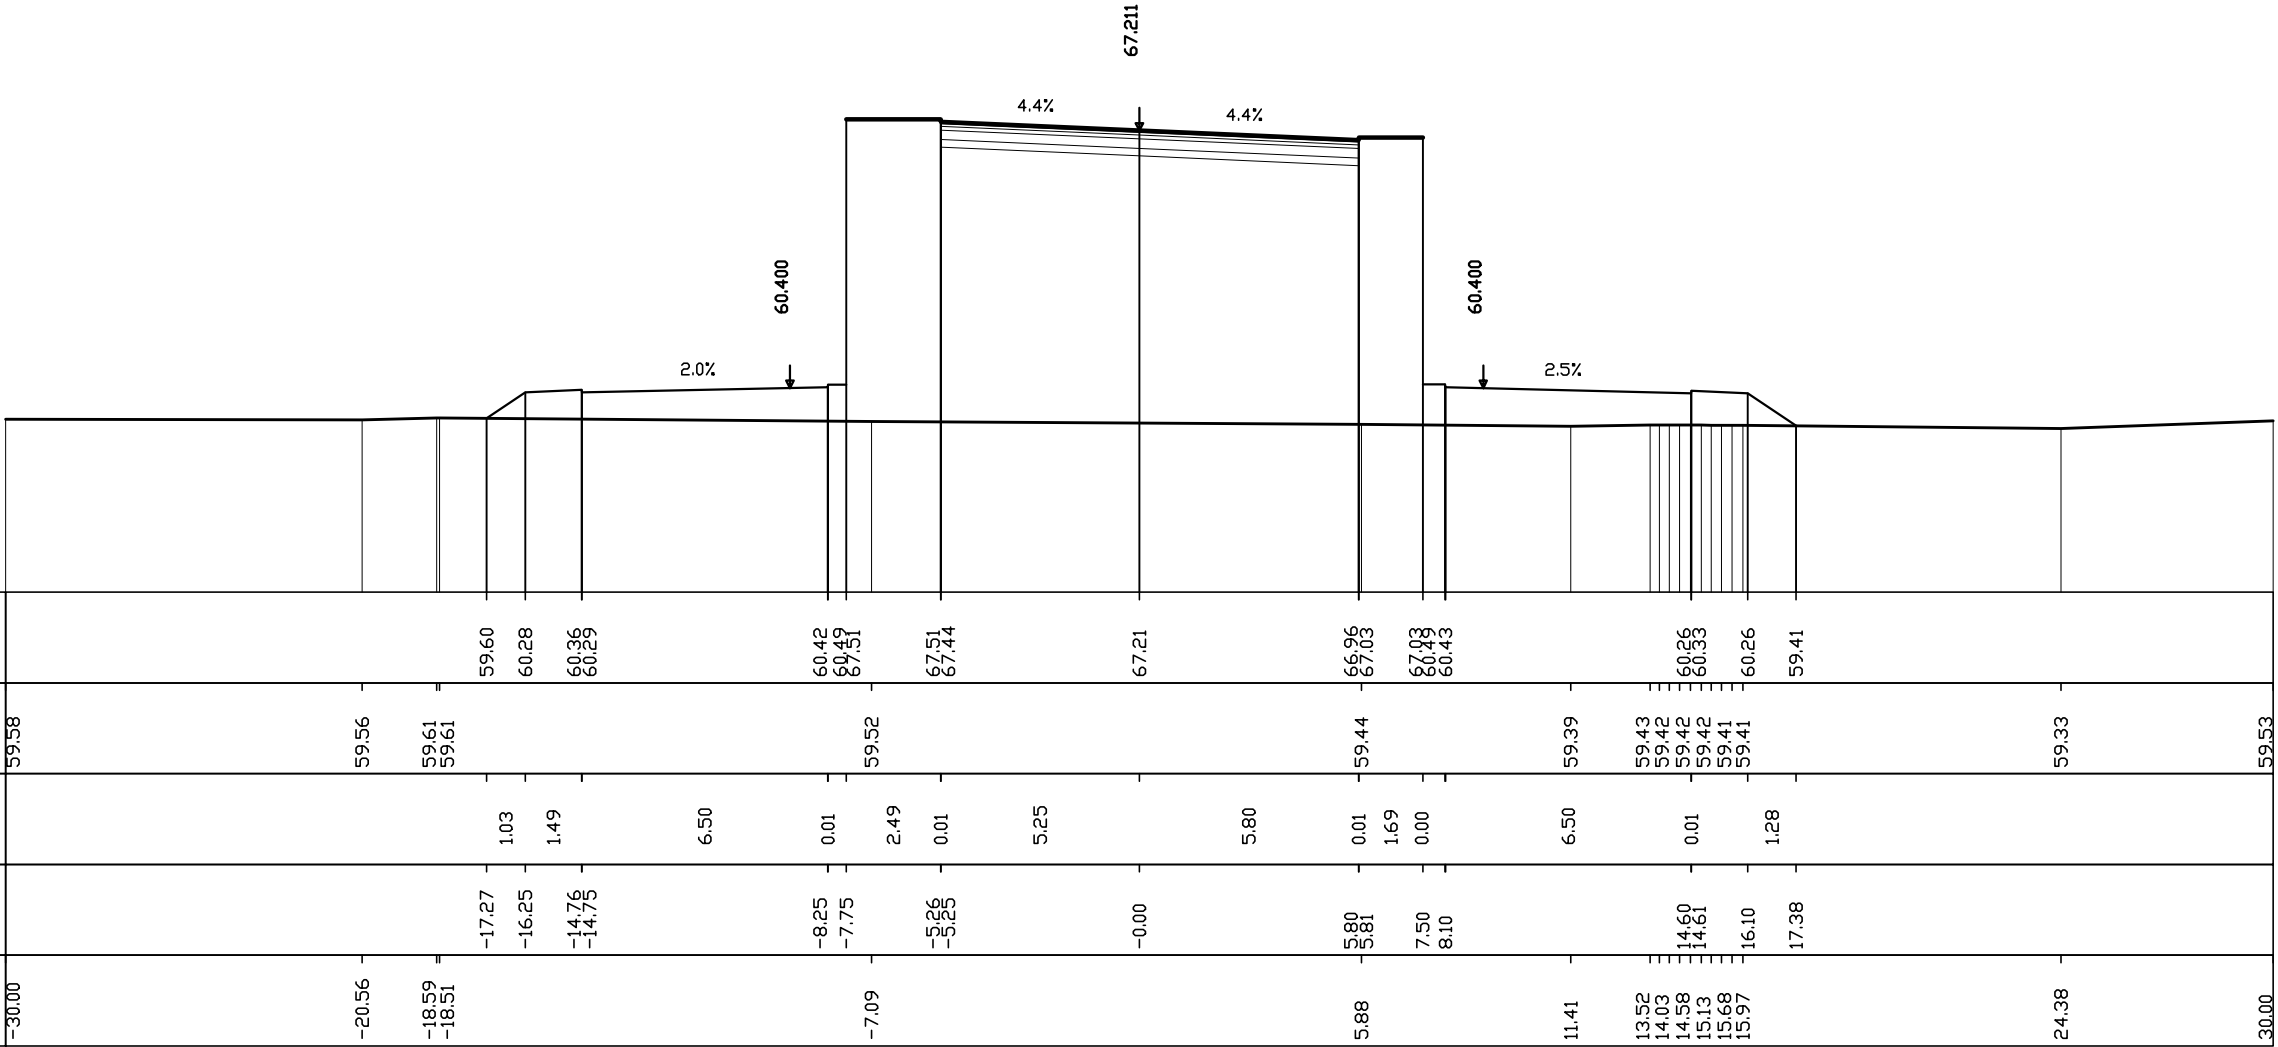

SEZIONE N° 28 SP1.4
 PROGRESSIVA 0+823.90

AREE
PAVIMENTAZIONE: 7.4 MQ
SCAVO: 0.0 MQ
RILEVATO: 0.0 MQ


Q. ASSE RIF. = 67.29
 SCALA = 1:200:200
 Q.R. = 55.00

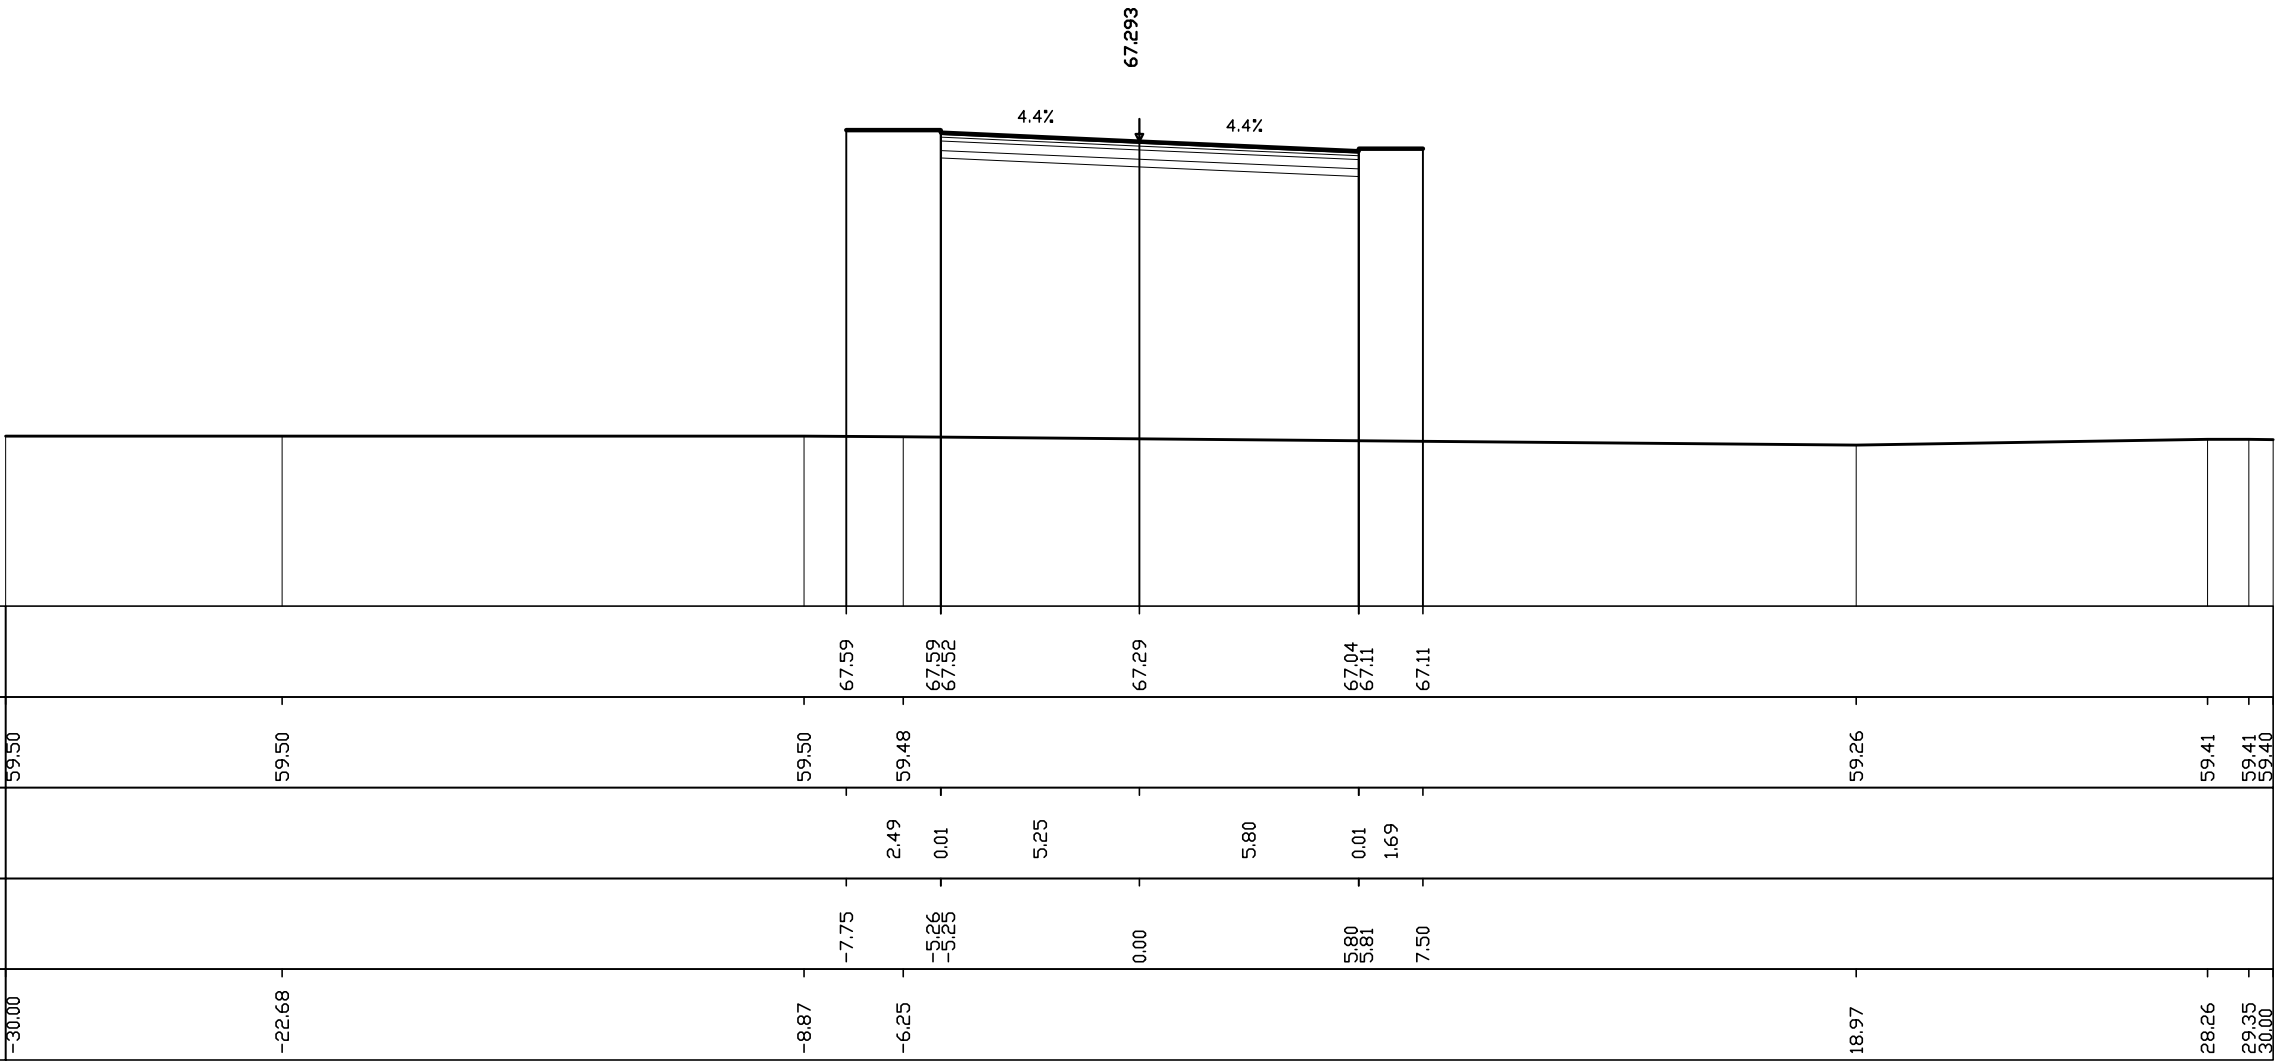

SEZIONE N° 31
 PROGRESSIVA 0+884.90

AREE
PAVIMENTAZIONE: 7.4 MQ
SCAVO: 0.0 MQ
RILEVATO: -113.8 MQ

Q. ASSE RIF. = 67.13
 SCALA = 1:200:200
 Q.R. = 55.00

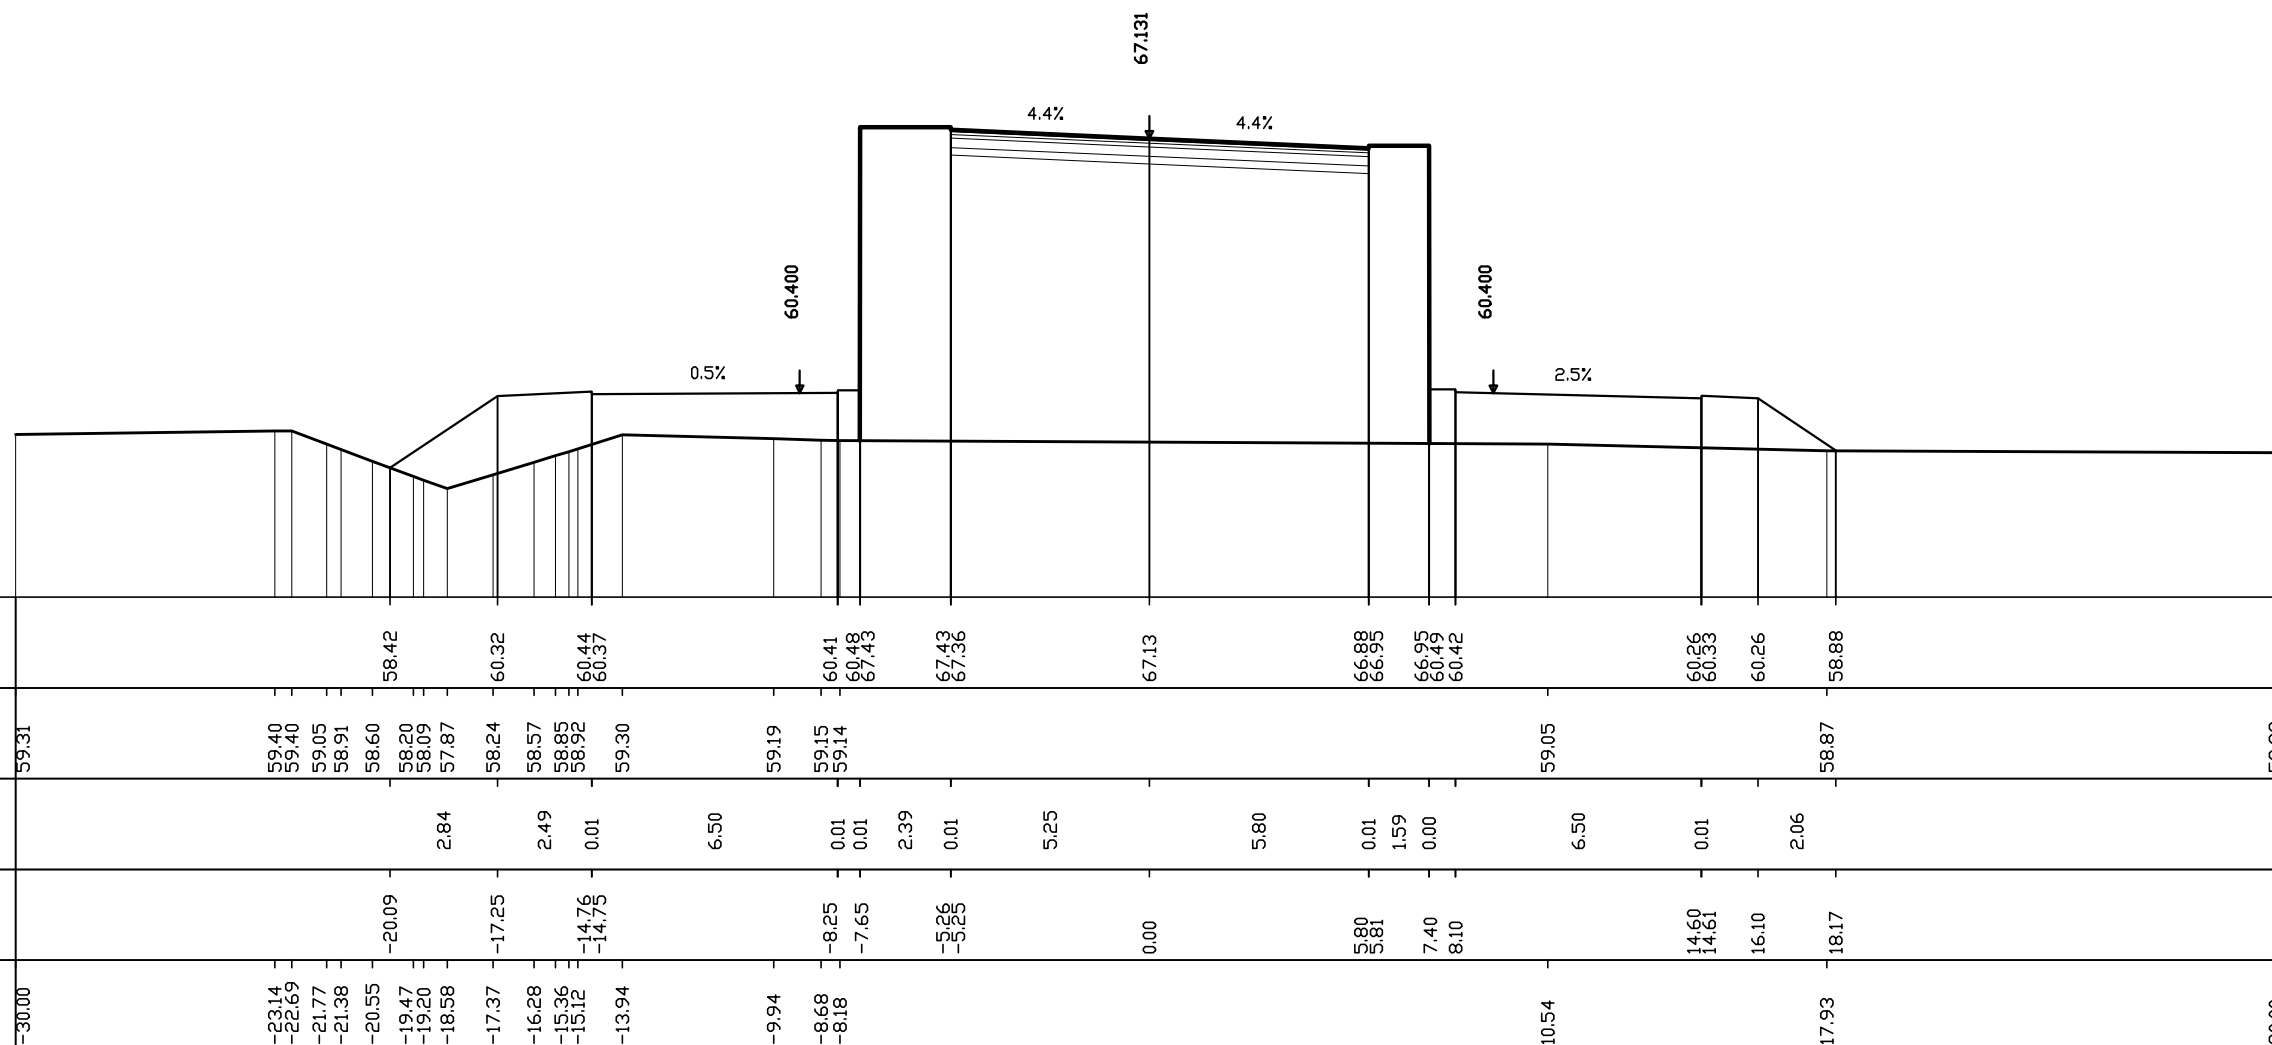


Quote progetto strato sup.				58.42		60.32		60.44	60.37			60.41	60.48	67.43	67.36	67.13		66.88	66.95	66.95	60.42		60.26	60.33	60.26	58.88			
Quote terreno	59.31		59.40	59.40	59.05	58.91	58.60	58.20	58.05	57.87	58.24	58.57	58.85	58.92	59.30	59.19	59.15	59.14					59.05			58.87	58.83		
Distanze parziali strato sup.					2.84			2.49		0.01		6.50		0.01	0.01	2.39	0.01	5.25			5.80	5.81	1.59	0.00	6.50	0.01	2.06		
Distanze progetto strato sup.					-20.09			-17.25		-14.76	-14.75			-8.25	-7.65	-5.26	-5.25	0.00			5.80	5.81	7.40	8.10		14.60	14.61	16.10	18.17
Distanze terreno	-30.00		-23.14	-22.69	-21.77	-21.38	-20.55	-19.47	-19.20	-18.58	-17.37	-16.28	-15.36	-15.12	-13.94	-9.94	-8.68	-8.18					10.54			17.93	30.00		

SEZIONE N° 32
PROGRESSIVA 0+900.00

AREE
PAVIMENTAZIONE: 7.4 MQ
SCAVO: 0.0 MQ
RILEVATO: -113.8 MQ


Q. ASSE RIF. = 67.01
SCALA = 1:200:200
Q.R. = 55.00

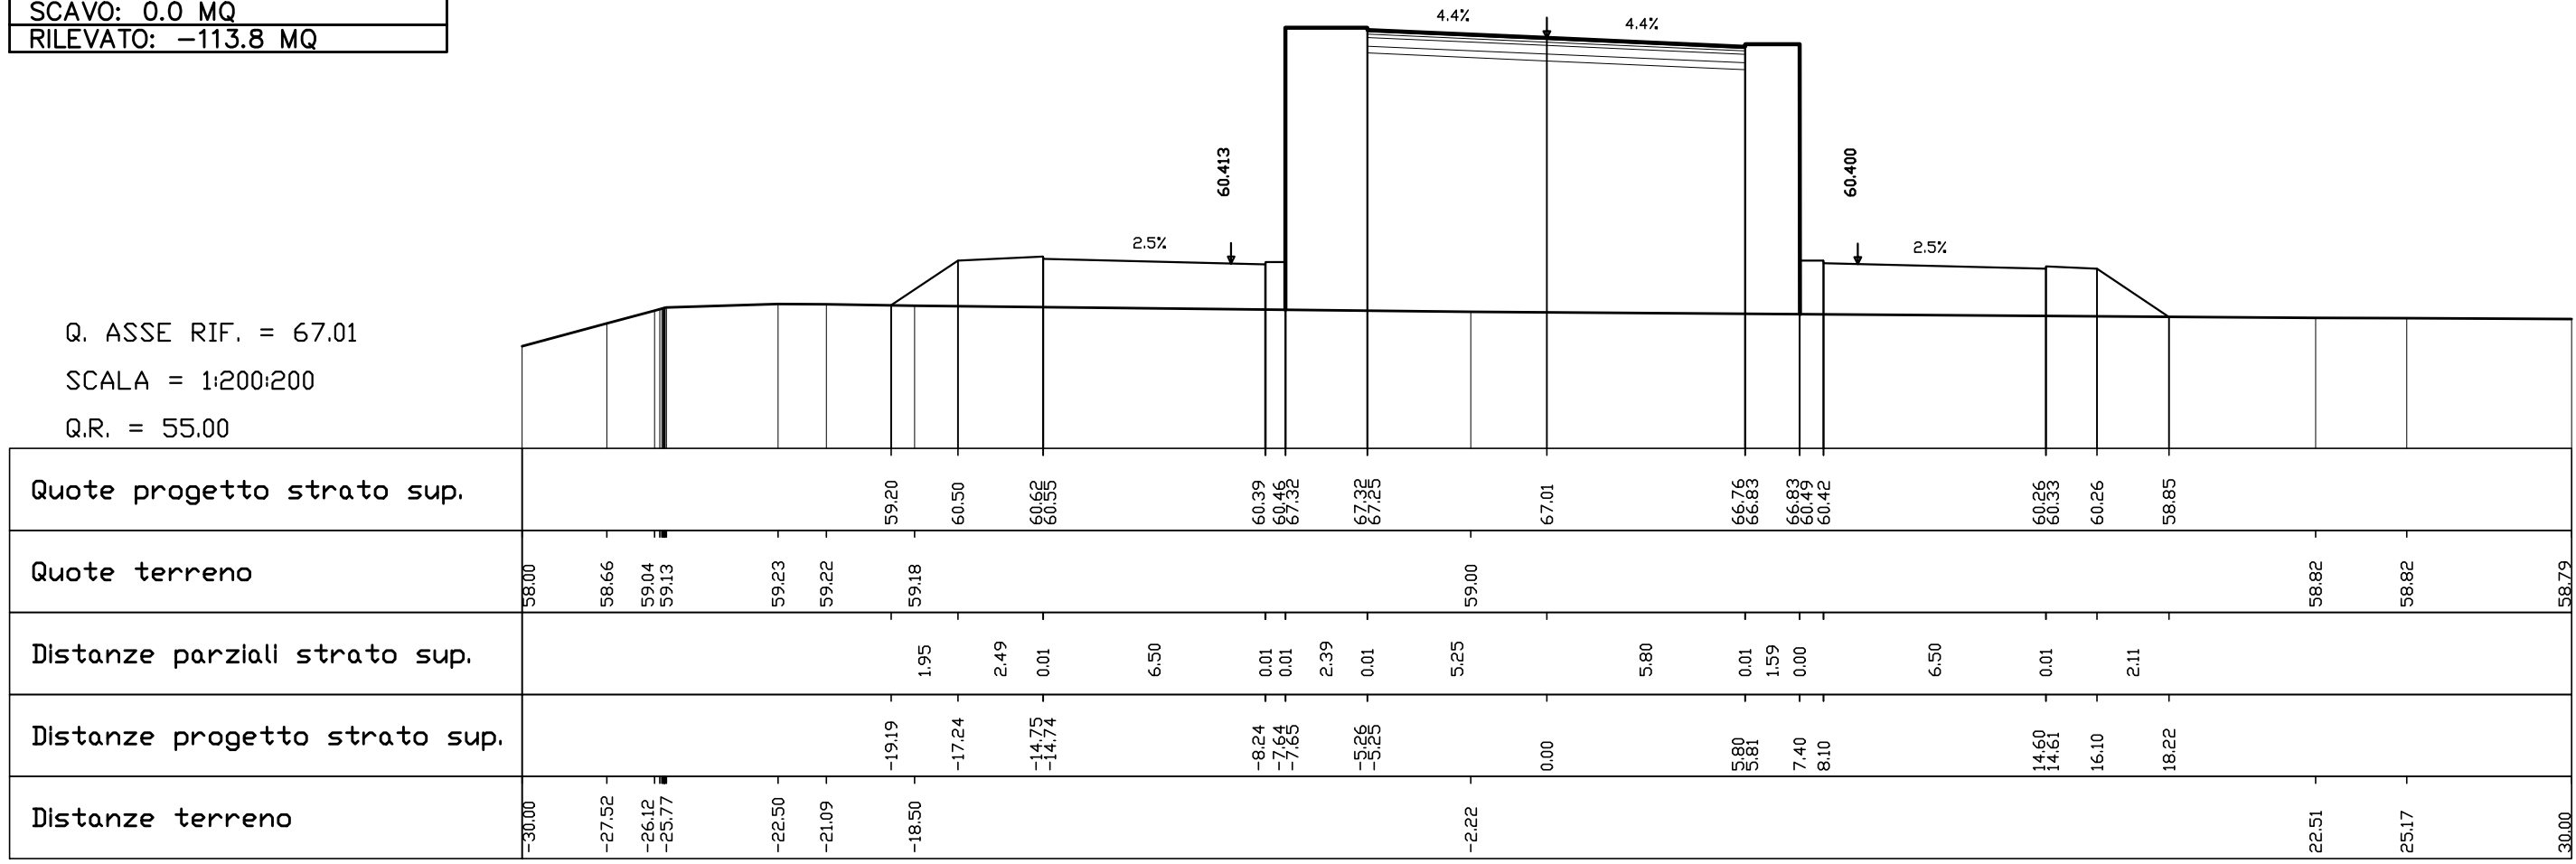

SEZIONE N° 33
 PROGRESSIVA 0+950.00

AREE
PAVIMENTAZIONE: 7.4 MQ
SCAVO: 0.0 MQ
RILEVATO: -103.9 MQ

Q. ASSE RIF. = 66.41
 SCALA = 1:200:200
 Q.R. = 55.00

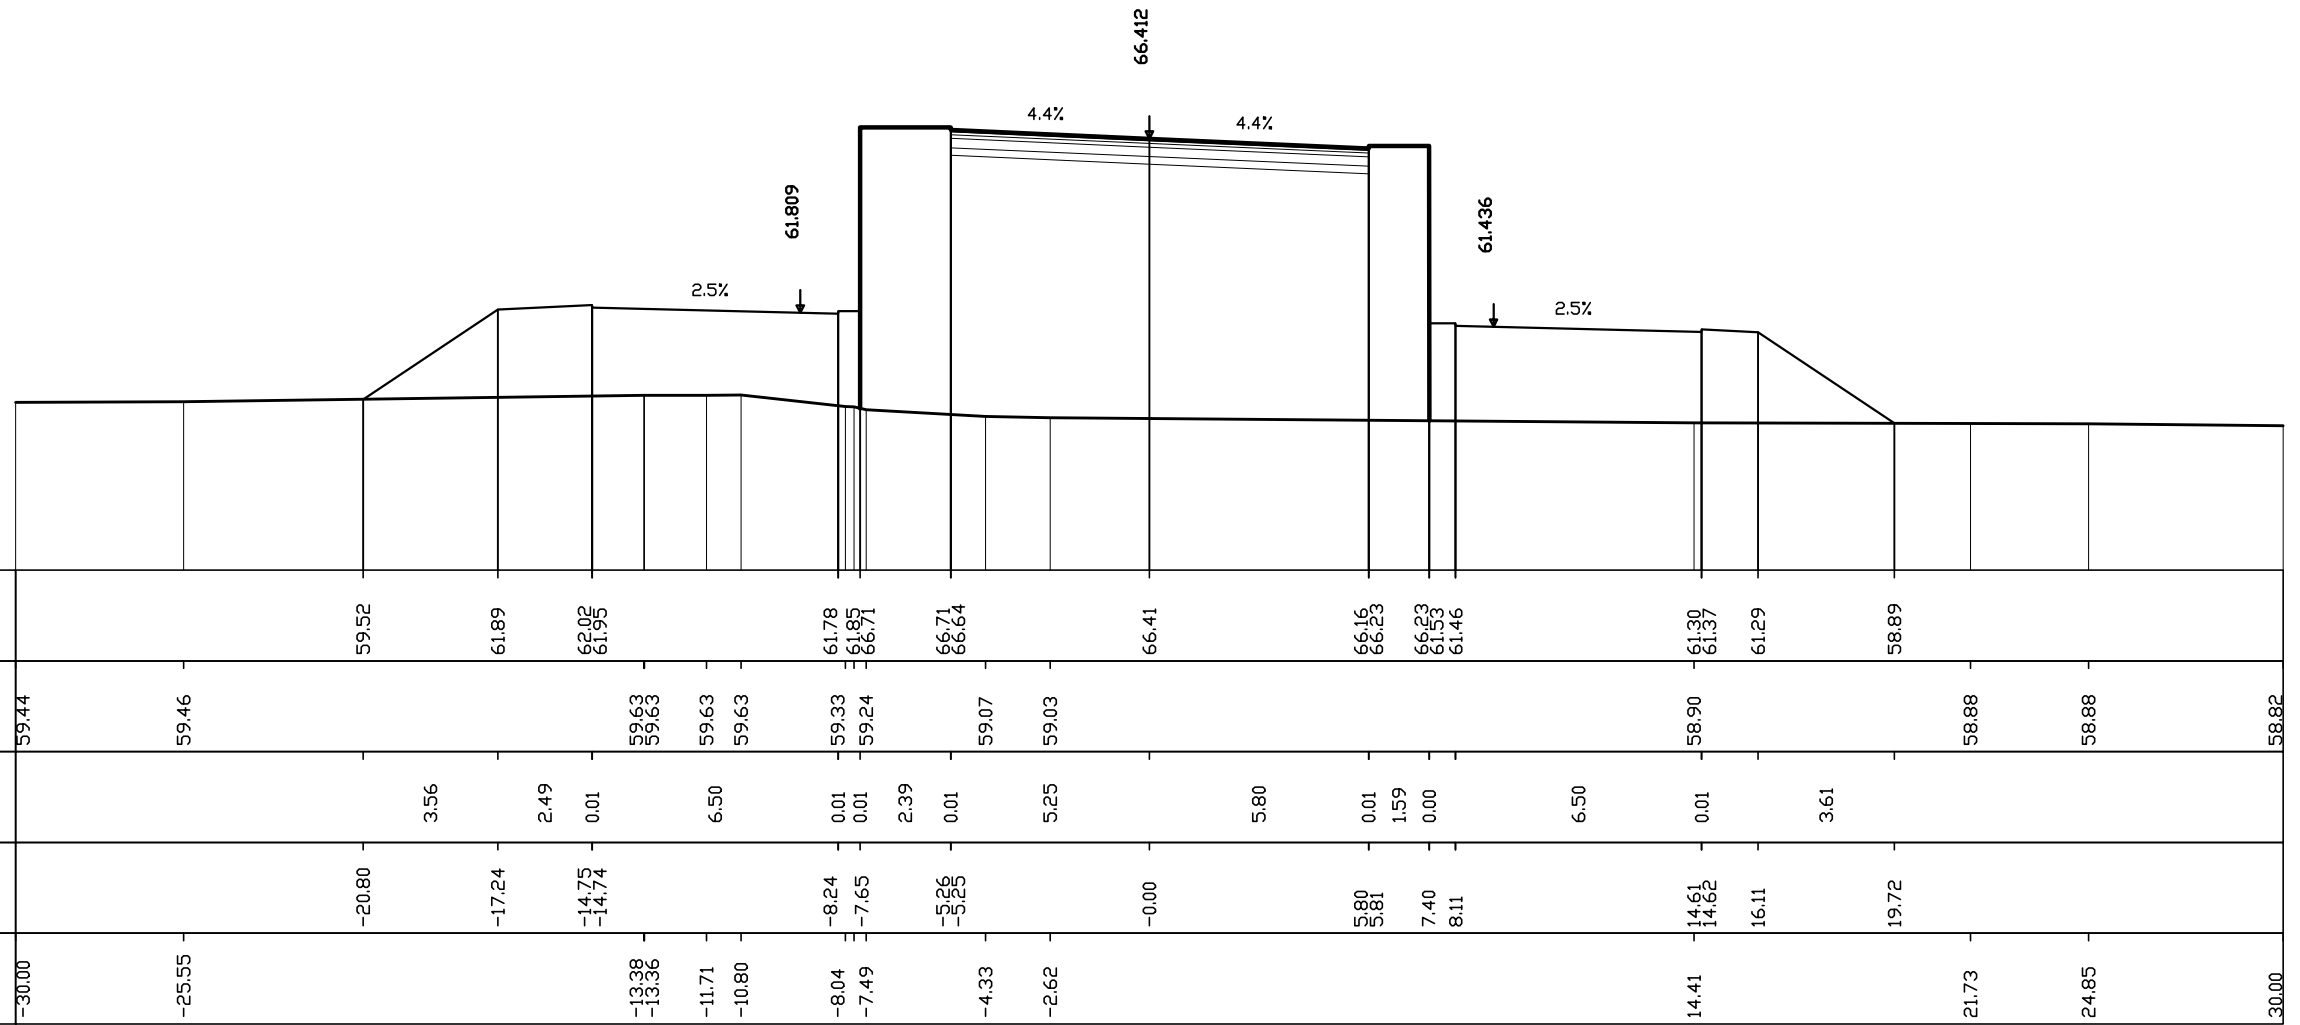

SEZIONE N° 34
 PROGRESSIVA 0+989.97

AREE
PAVIMENTAZIONE: 7.4 MQ
SCAVO: 0.0 MQ
RILEVATO: -91.7 MQ

Q. ASSE RIF. = 65.69
 SCALA = 1:200:200
 Q.R. = 55.00




Quote progetto strato sup.		59.23		63.30	63.42	63.35		63.19	63.66	65.99	65.92		65.69		65.43	65.50	65.50	62.83	62.76			62.60	62.60			59.08
Quote terreno	59.27	59.20	59.19															59.10	59.10	59.09		59.09	59.09		59.08	
Distanze parziali strato sup.			6.11	2.49	0.01	6.50	0.01	0.00	2.39	0.01	5.25		5.80	0.01	0.00			6.50	0.01		5.27					
Distanze progetto strato sup.		-23.34		-17.24	-14.75	-14.74		-8.24	-7.65	-5.26	-5.25		0.00		5.80	5.81	7.40	8.10			14.60	14.61	16.10		21.37	
Distanze terreno	-30.00	-29.14	-28.65	-28.99	-29.79	-27.37	-26.88	-26.49	-26.17									8.69	10.81	13.07		15.61	18.35		21.35	30.00

SEZIONE N° 36
 PROGRESSIVA 1+050.00

AREE
PAVIMENTAZIONE: 7.4 MQ
SCAVO: 0.0 MQ
RILEVATO: -70.1 MQ


Q. ASSE RIF. = 64.21
 SCALA = 1:200:200
 Q.R. = 55.00

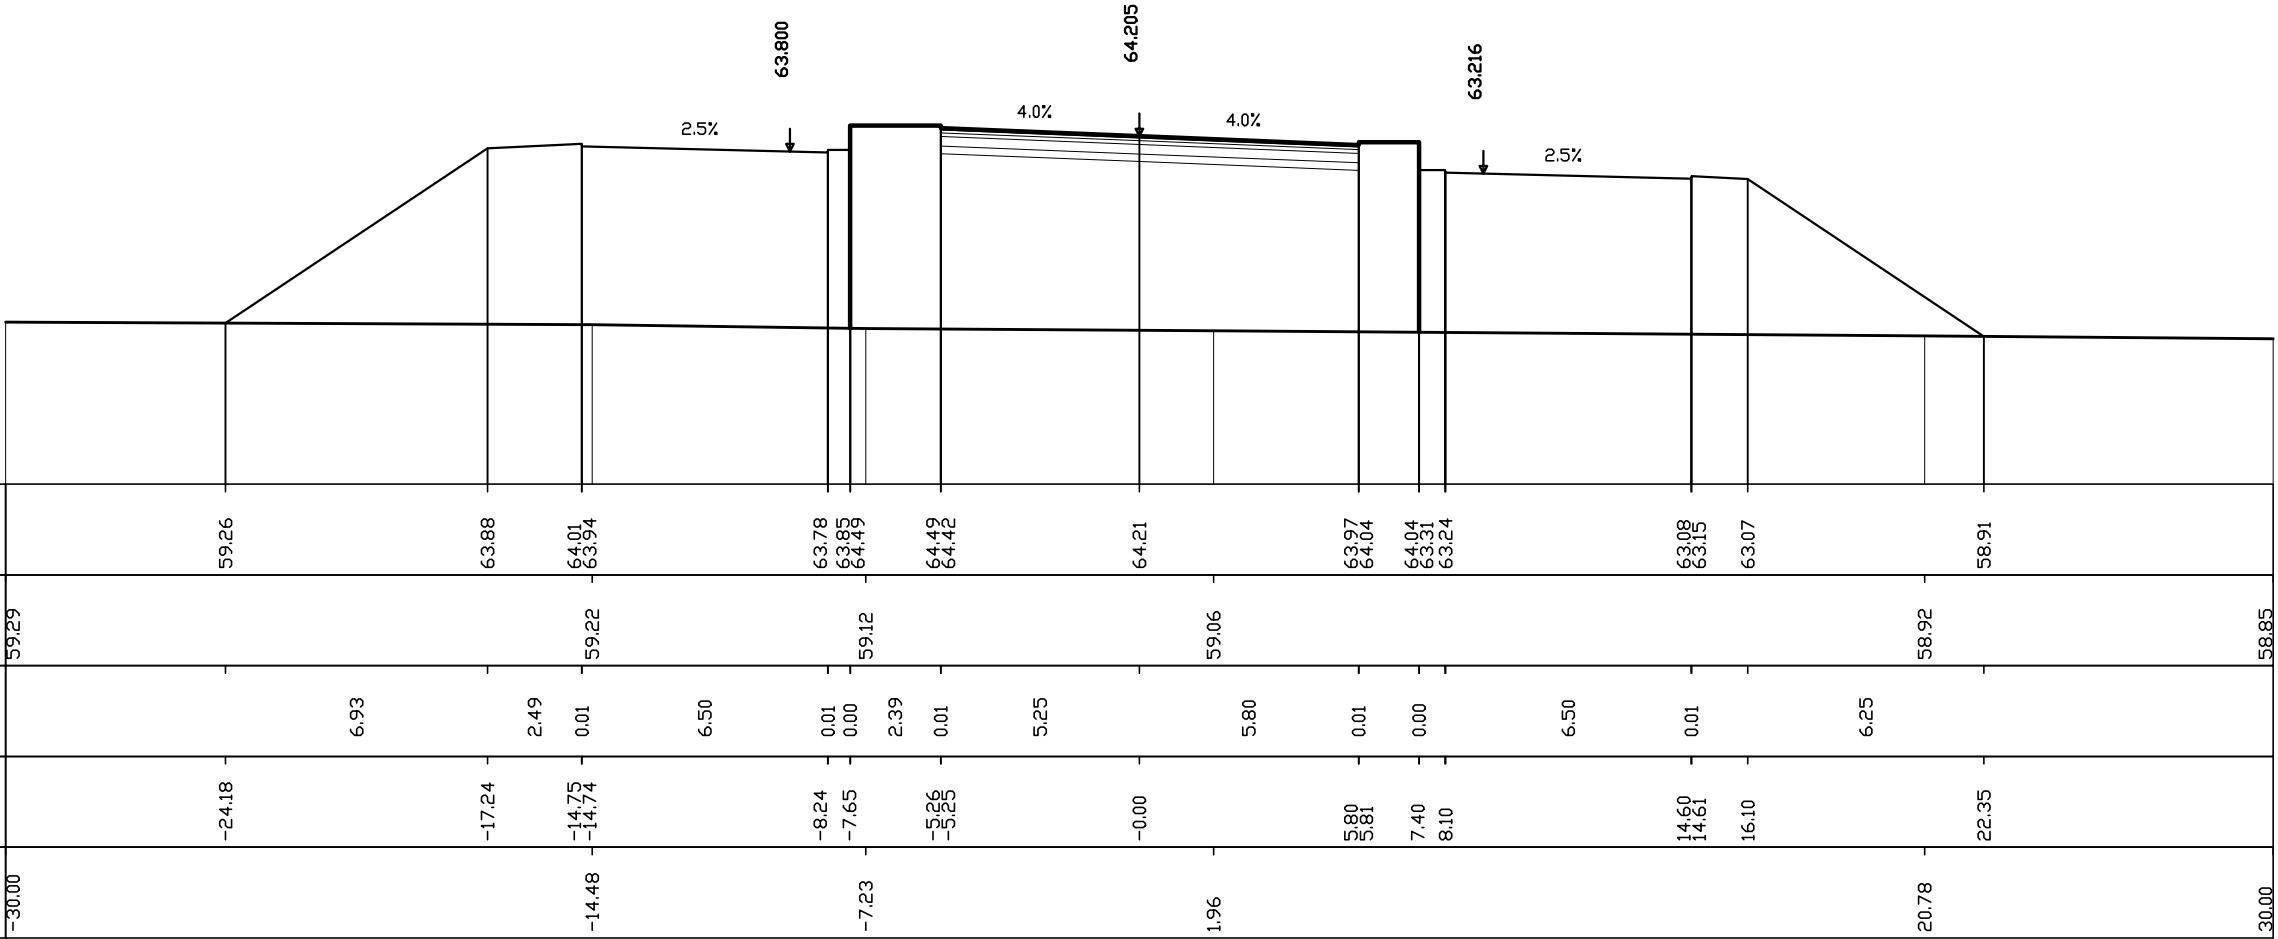

SEZIONE N° 37
 PROGRESSIVA 1+100.00

AREE
PAVIMENTAZIONE: 7.4 MQ
SCAVO: 0.0 MQ
RILEVATO: -48.4 MQ


Q. ASSE RIF. = 62.60
 SCALA = 1:200:200
 Q.R. = 55.00

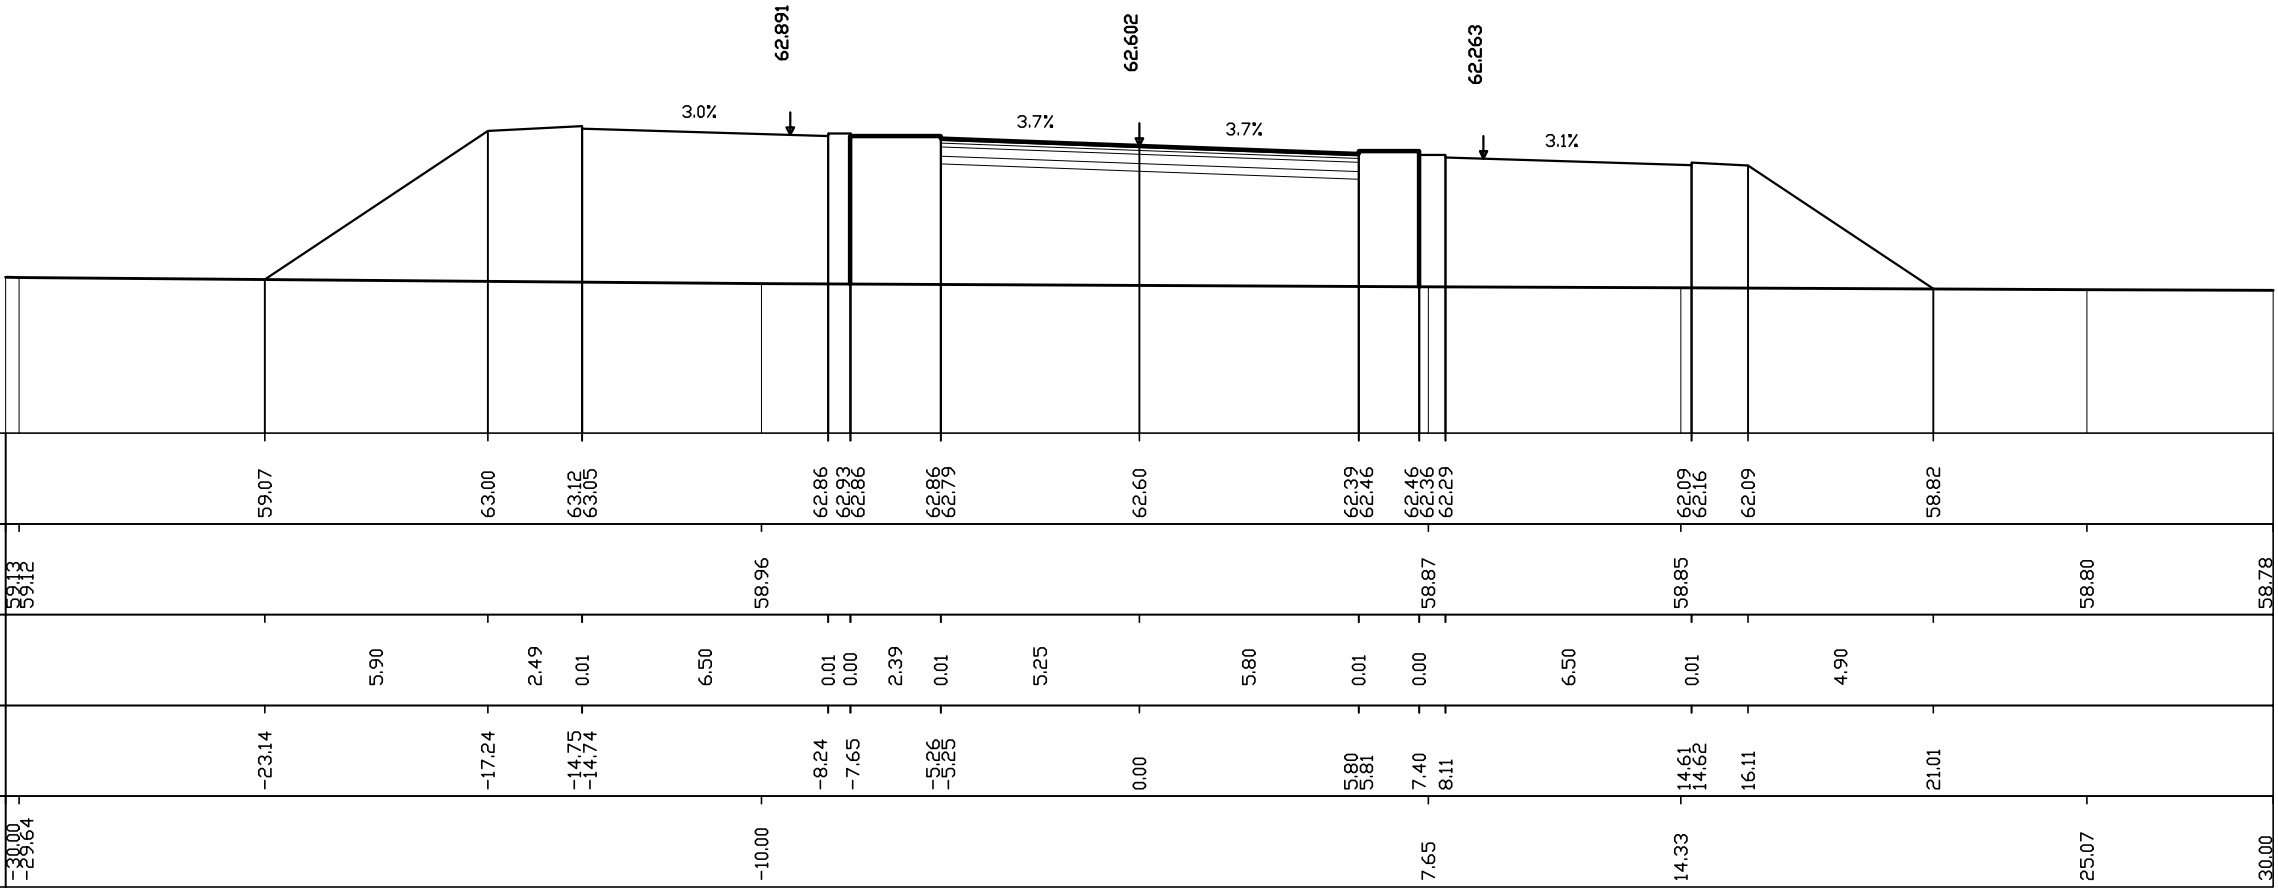

AREE
PAVIMENTAZIONE: 7.4 MQ
SCAVO: 0.0 MQ
RILEVATO: -44.0 MQ

SEZIONE N° 38
PROGRESSIVA 1+108.34


Q. ASSE RIF. = 62.30
SCALA = 1:200:200
Q.R. = 55.00

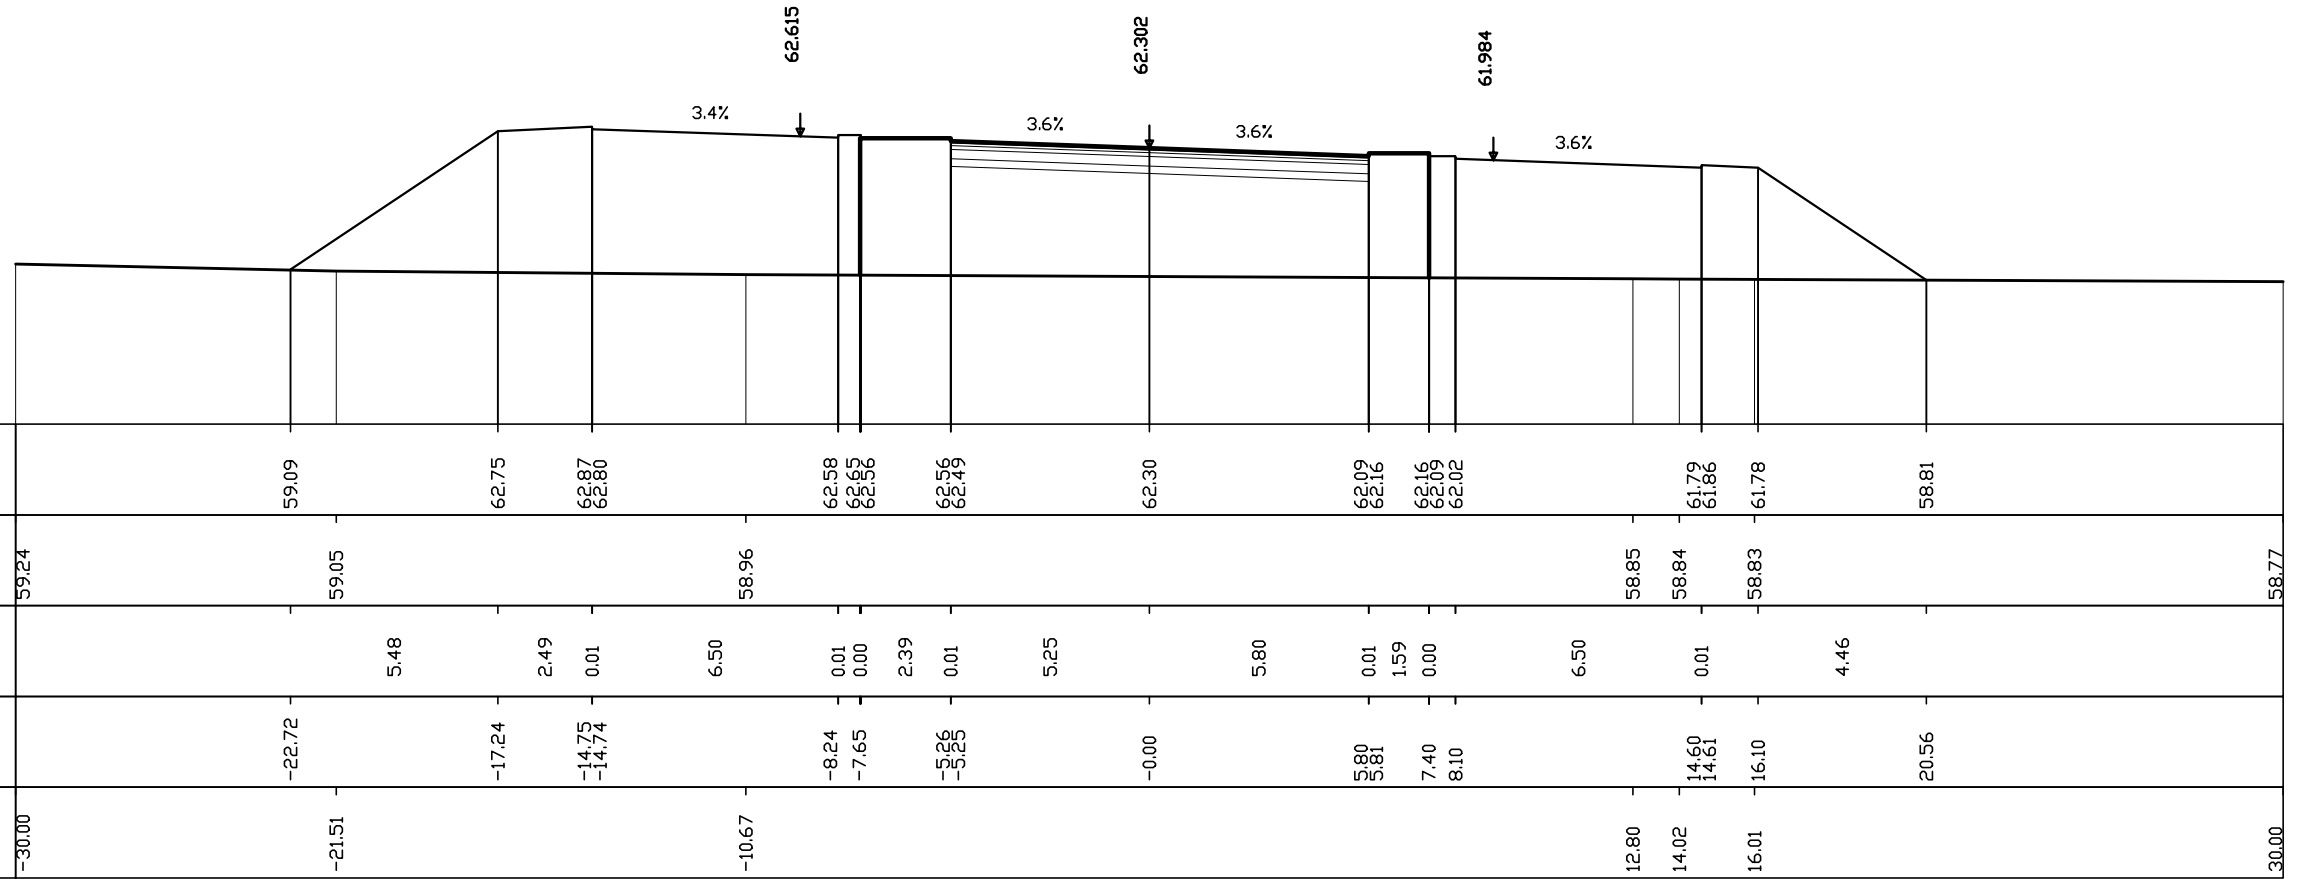

SEZIONE N° 39
 PROGRESSIVA 1+108.44

AREE
PAVIMENTAZIONE: 13.3 MQ
SCAVO: 0.0 MQ
RILEVATO: -70.8 MQ

Q. ASSE RIF. = 62.30
 SCALA = 1:200:200
 Q.R. = 55.00

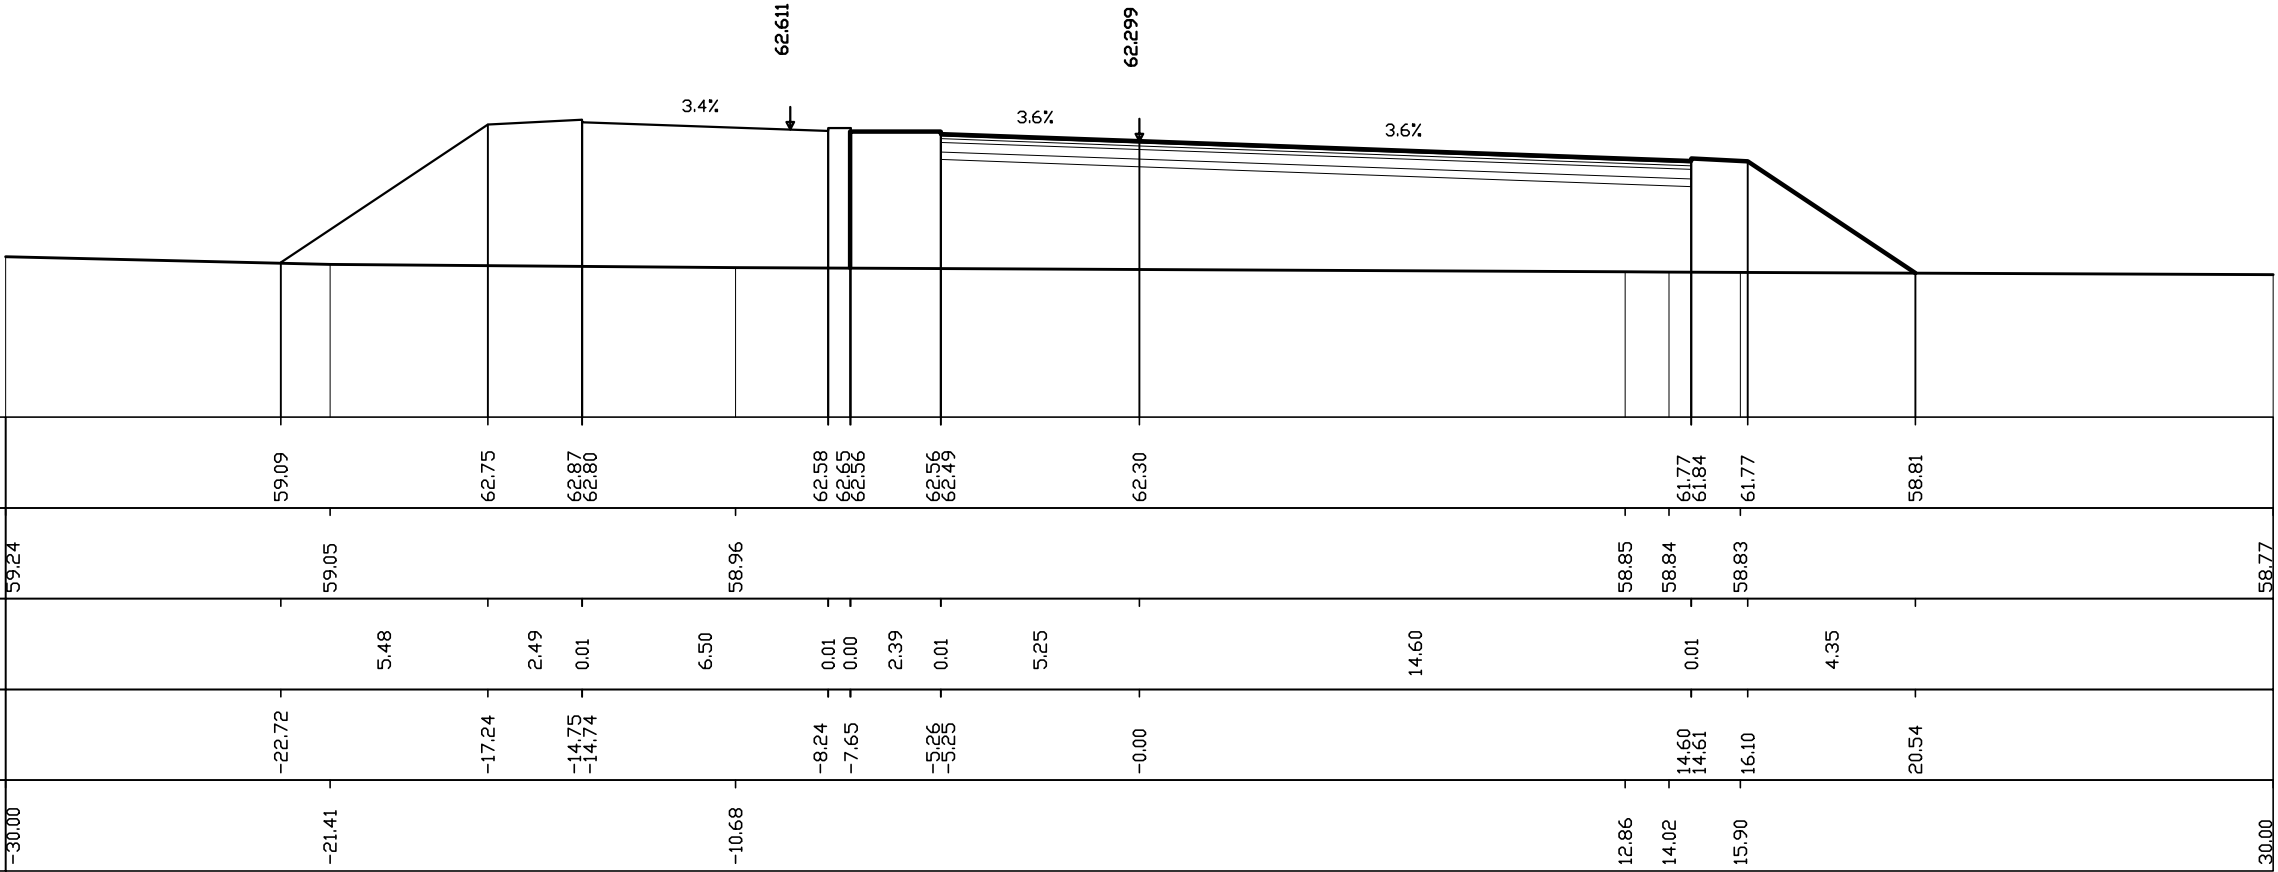


Quote progetto strato sup.		59.09		62.75		62.87	62.80		62.58	62.55	62.56		62.56		62.30				61.77	61.84	61.77		58.81	
Quote terreno	59.24		59.05					58.96											58.85	58.84	58.83			58.77
Distanze parziali strato sup.			5.48		2.49	0.01		6.50	0.01	0.00	2.39	0.01		5.25			14.60			0.01		4.35		
Distanze progetto strato sup.		-22.72		-17.24		-14.75	-14.74		-8.24	-7.65	-5.26	-5.25		-0.00						14.60	14.61	16.10		20.54
Distanze terreno	-30.00		-21.41					-10.68											12.86	14.02	15.90			30.00

AREE
PAVIMENTAZIONE: 13.3 MQ
SCAVO: 0.0 MQ
RILEVATO: -67.9 MQ

SEZIONE N° 40
PROGRESSIVA 1+111.25


Q. ASSE RIF. = 62.20
SCALA = 1:200:200
Q.R. = 55.00

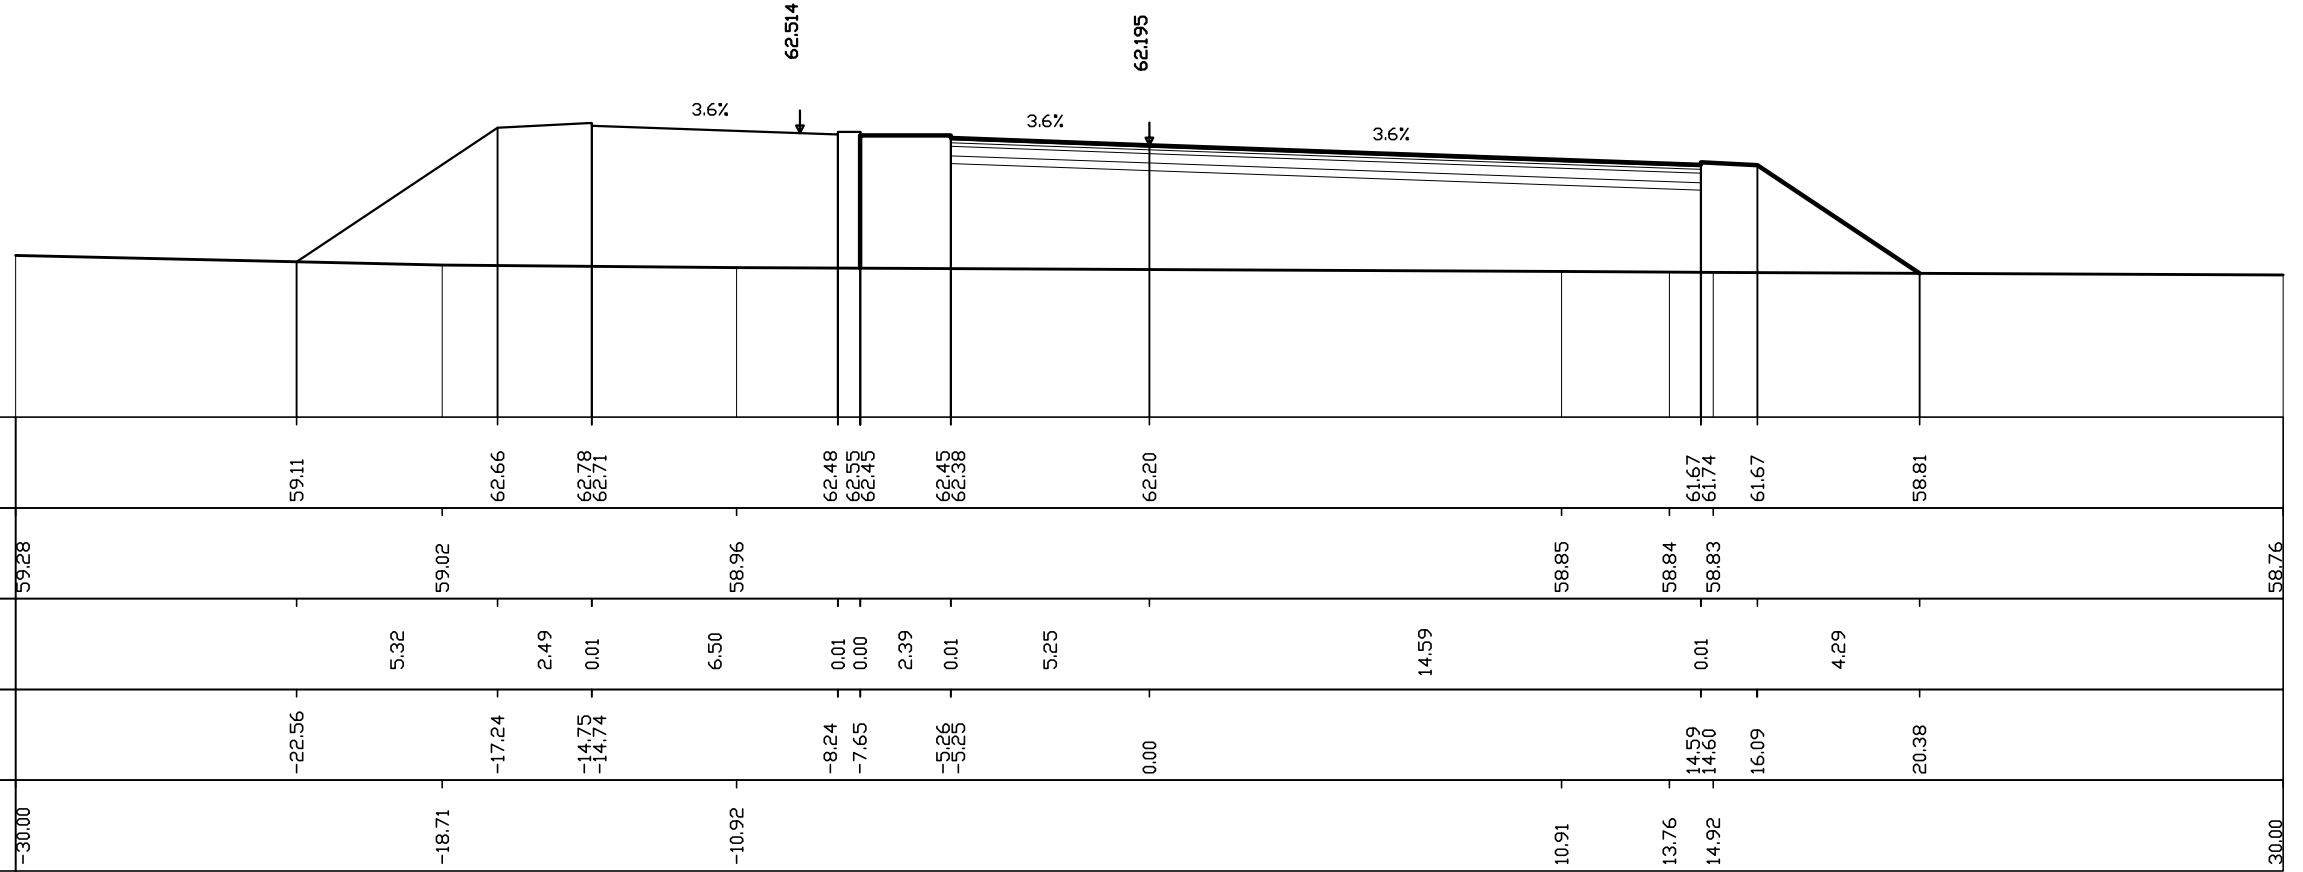

SEZIONE N° 41
 PROGRESSIVA 1+111.35

AREE
PAVIMENTAZIONE: 19.7 MQ
SCAVO: 0.0 MQ
RILEVATO: -106.2 MQ


Q. ASSE RIF. = 62.19
 SCALA = 1:200:200
 Q.R. = 55.00

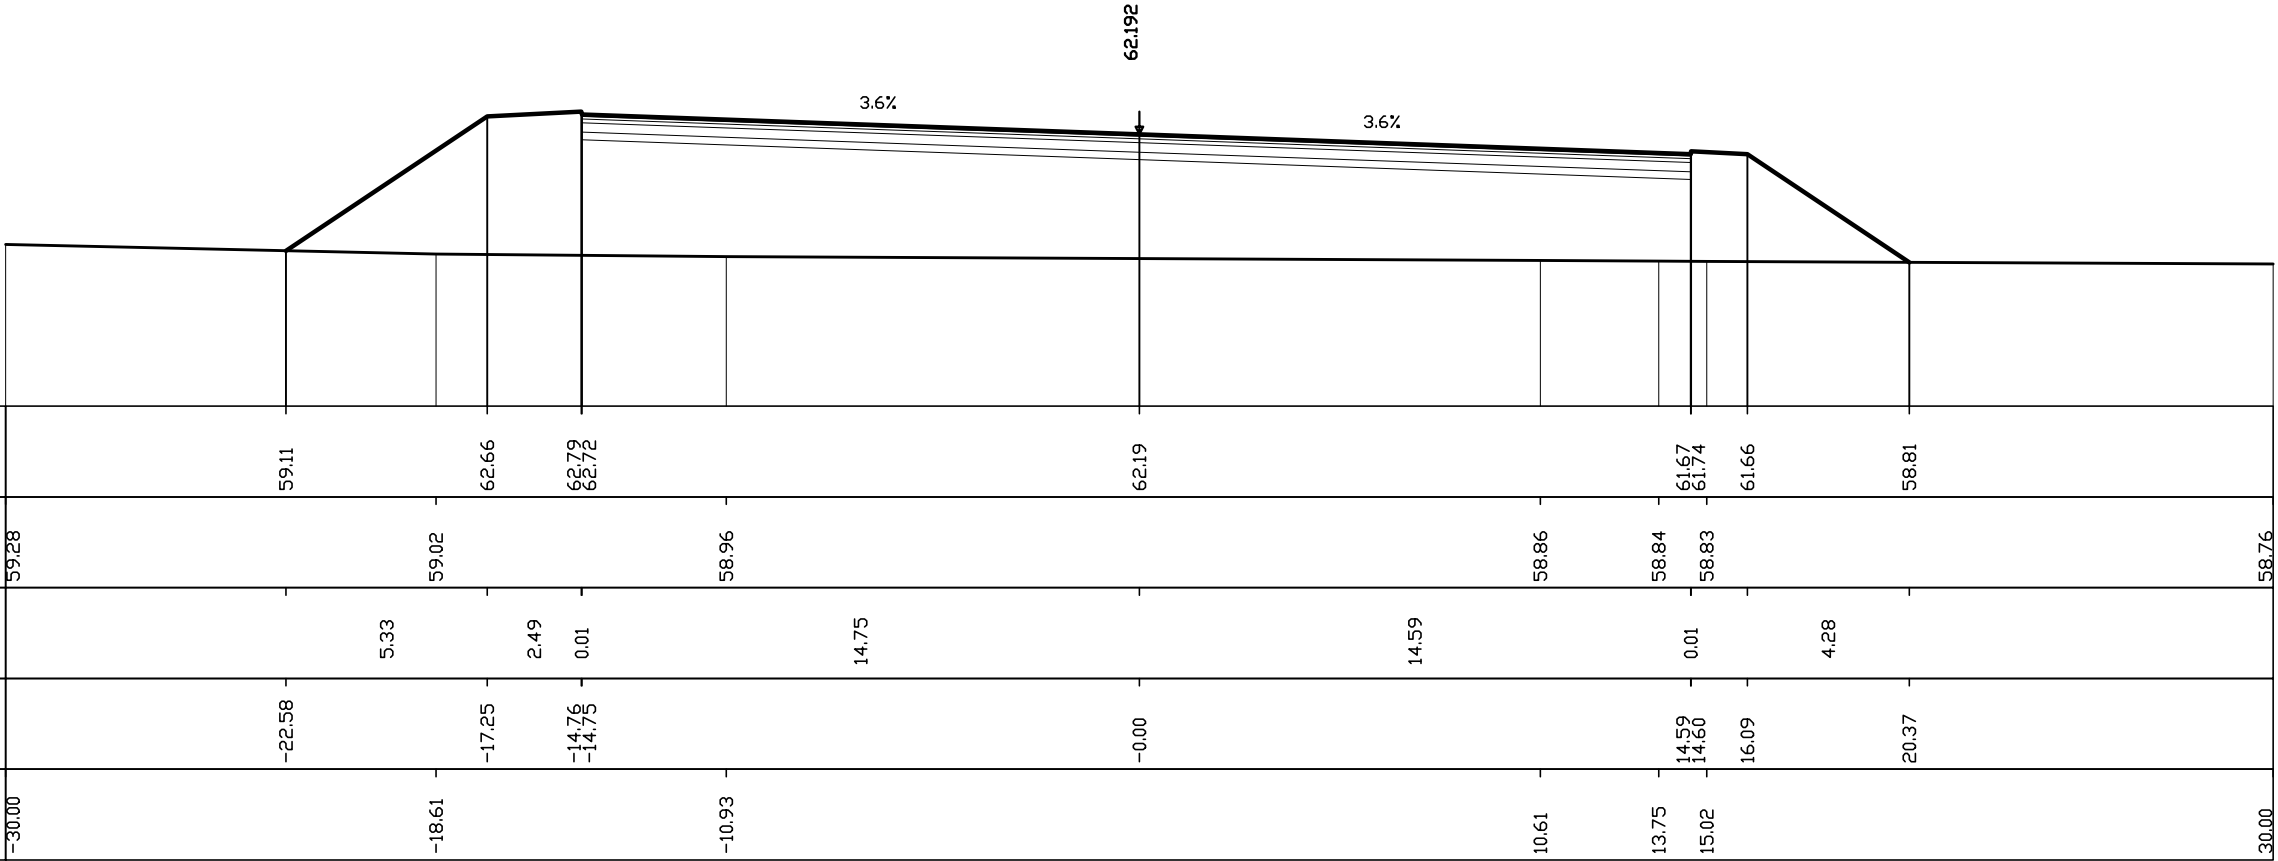

SEZIONE N° 42
 PROGRESSIVA 1+150.00

AREE
PAVIMENTAZIONE: 17.3 MQ
SCAVO: 0.0 MQ
RILEVATO: -43.9 MQ


Q. ASSE RIF. = 60.89
 SCALA = 1:200:200
 Q.R. = 55.00

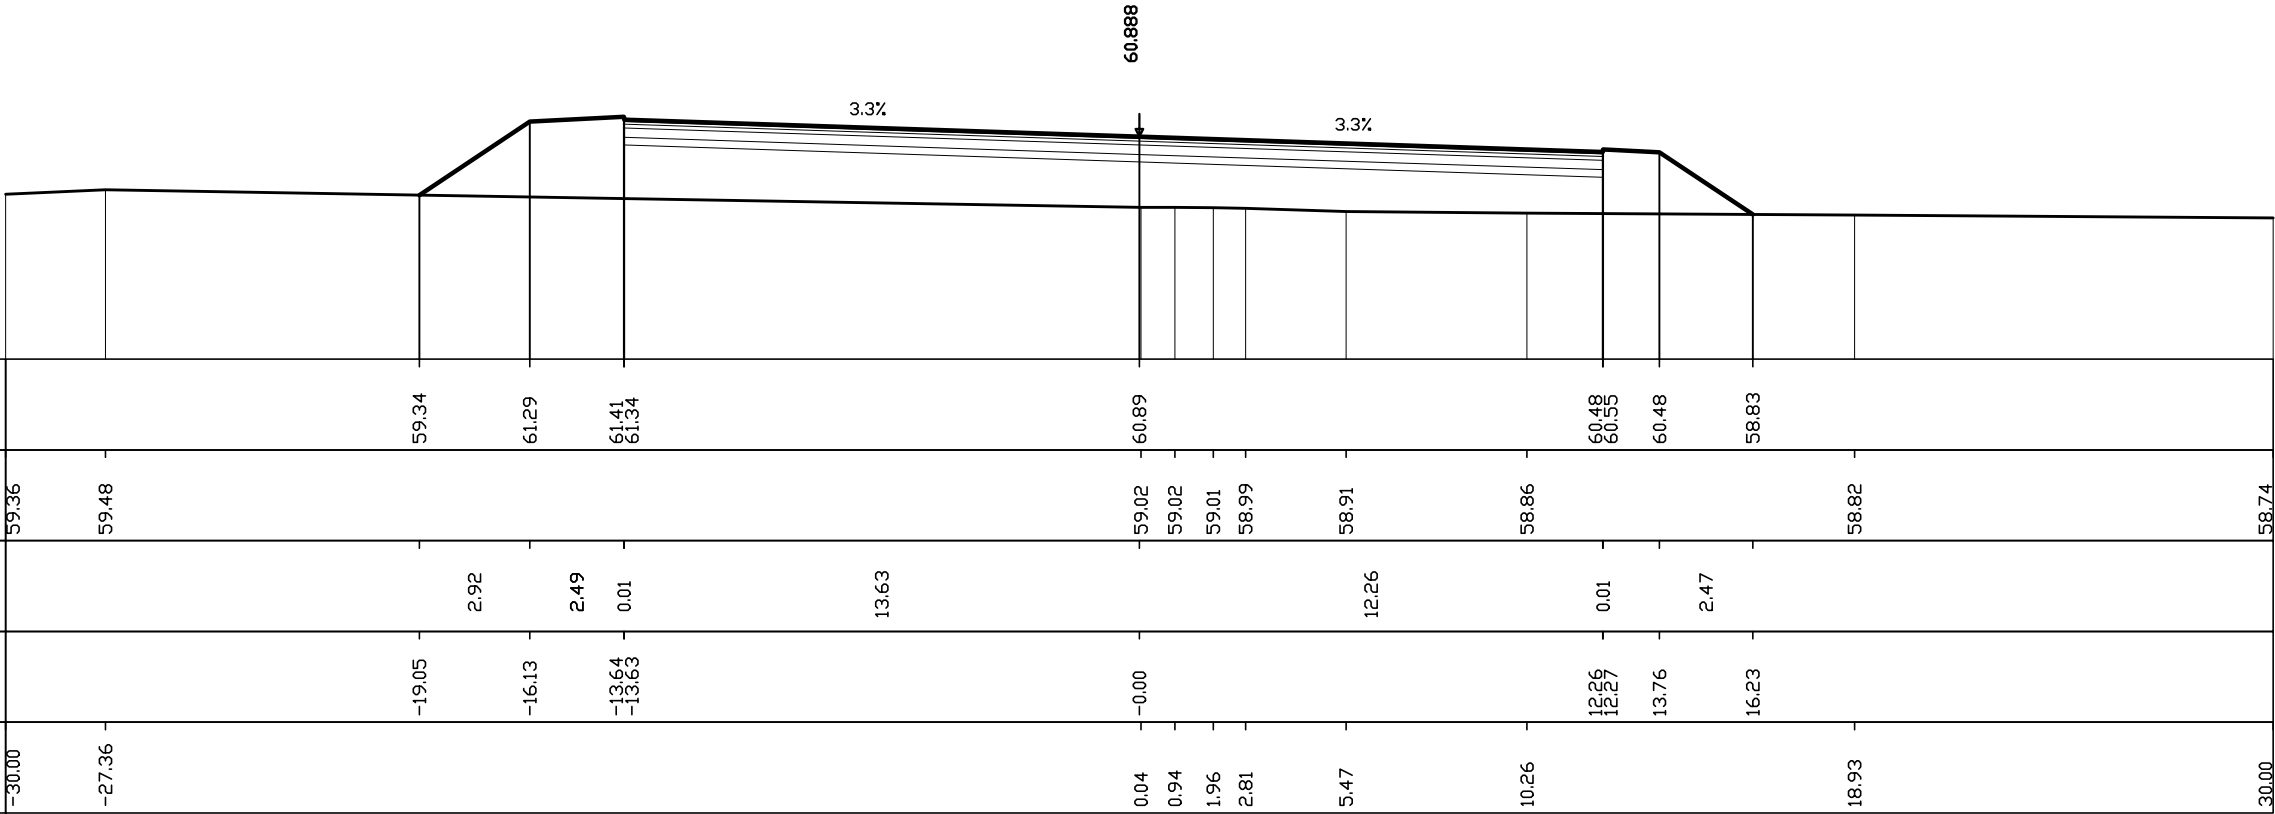

AREE
PAVIMENTAZIONE: 12.2 MQ
SCAVO: 0.0 MQ
RILEVATO: -11.7 MQ

SEZIONE N° 44
PROGRESSIVA 1+211.63


Q. ASSE RIF. = 59.43
SCALA = 1:200:200
Q.R. = 55.00

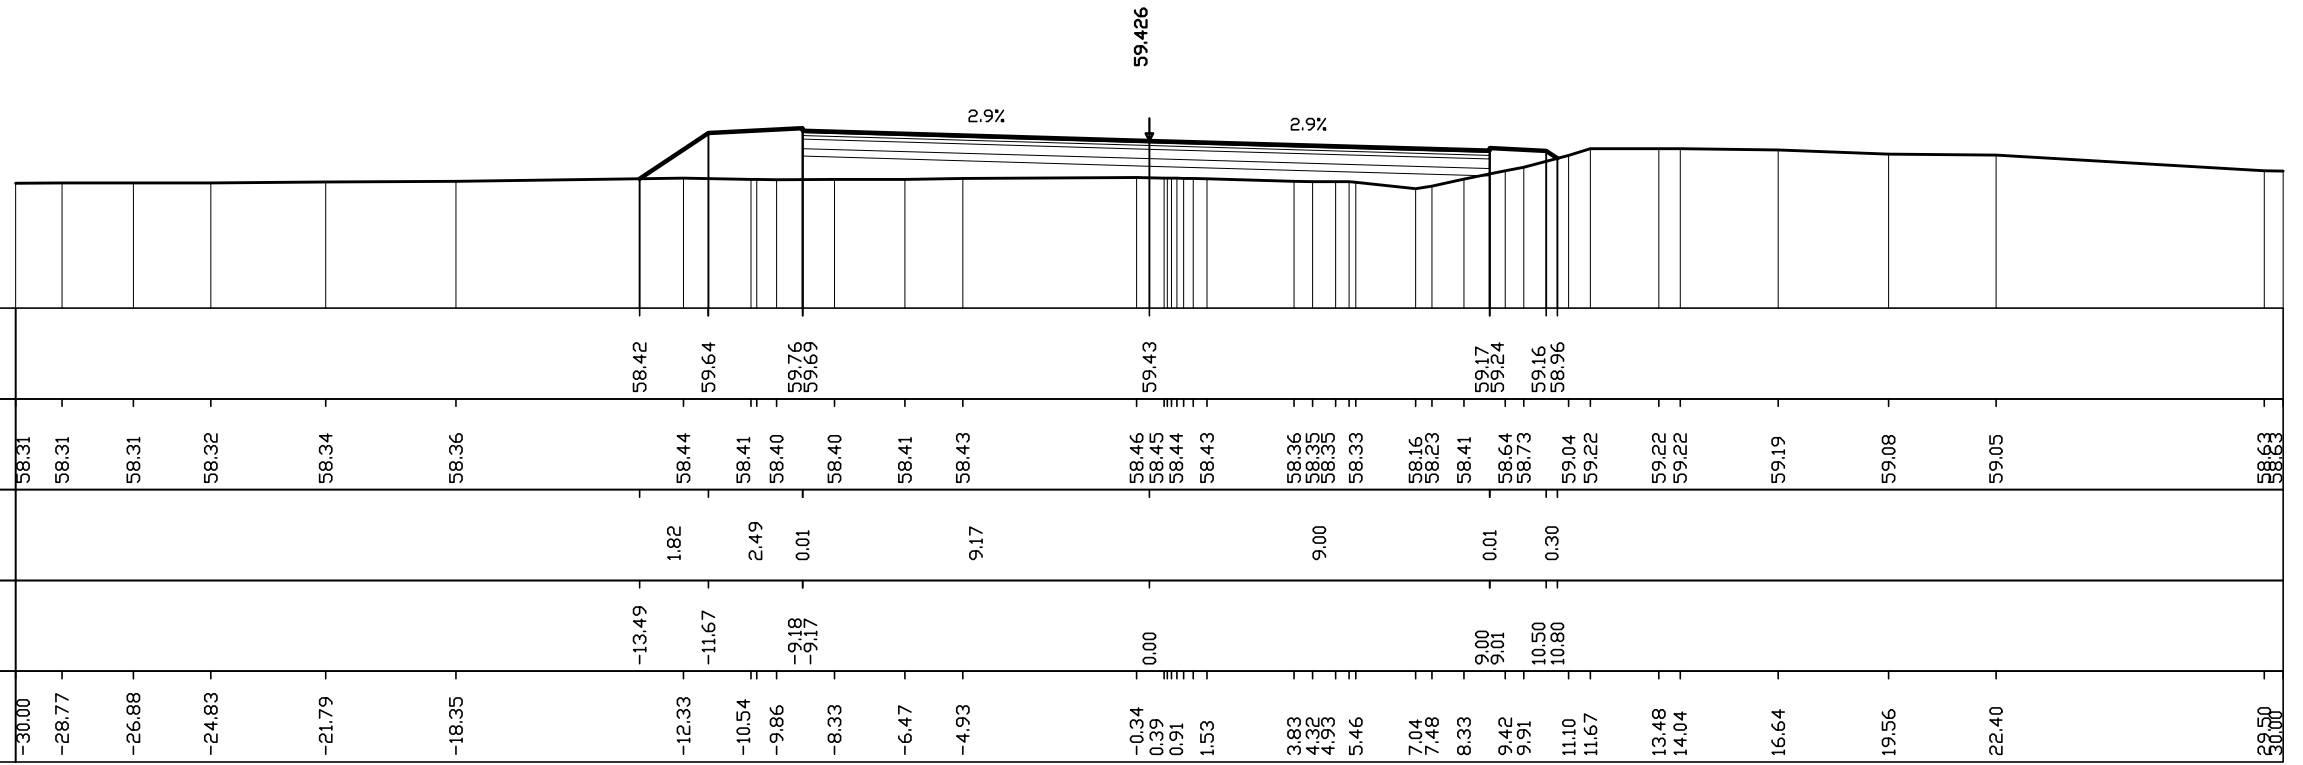

AREE	
PAVIMENTAZIONE:	12.1 MQ
SCAVO:	0.0 MQ
RILEVATO:	-9.0 MQ

SEZIONE N° 45
PROGRESSIVA 1+222.80

Q. ASSE RIF. = 59.24
SCALA = 1:200:200
Q.R. = 55.00

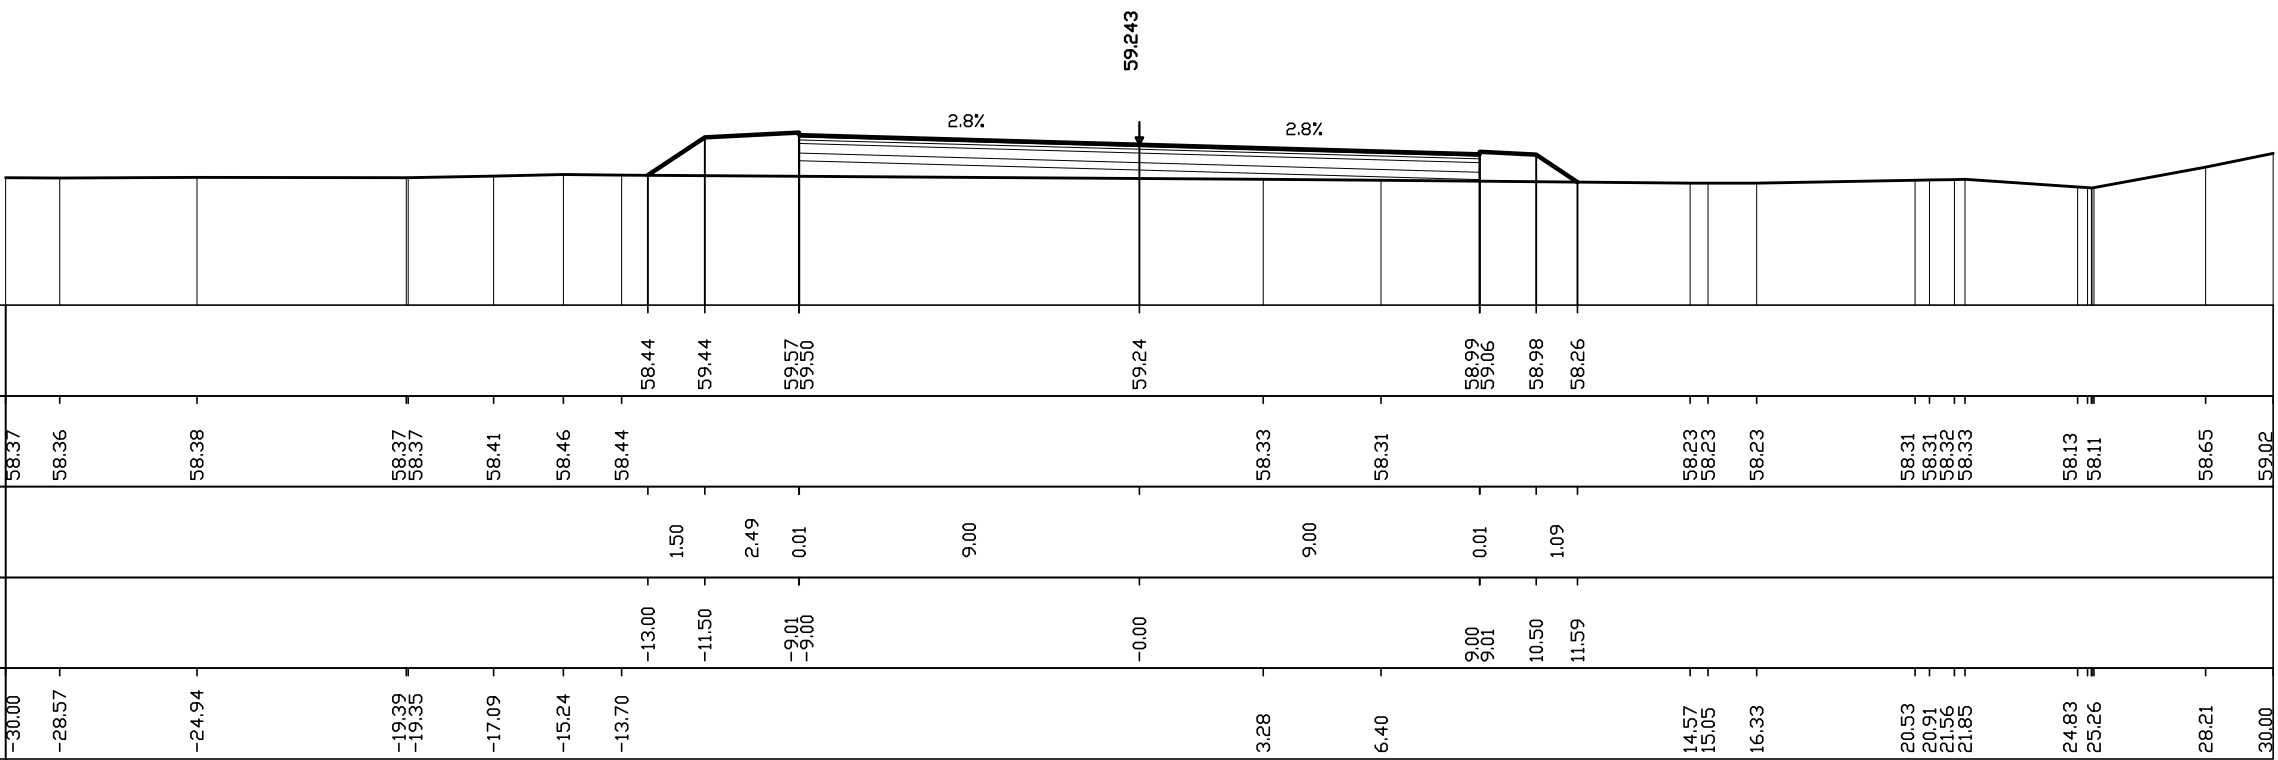


Quote progetto strato sup.							58.44	59.44	59.57	59.50						58.99	59.06	58.98	58.26														
Quote terreno	58.37	58.36	58.38	58.37	58.37	58.41	58.46	58.44				58.33	58.31				58.23	58.23	58.23		58.31	58.31	58.32	58.33		58.13	58.11	58.65	59.02				
Distanze parziali strato sup.								1.50	2.49	0.01	9.00		9.00		0.01	1.09																	
Distanze progetto strato sup.								-13.00	-11.50	-9.01	-9.00																						
Distanze terreno	-30.00	-28.57	-24.94	-19.39	-19.35	-17.09	-15.24	-13.70				3.28	6.40		9.00	9.01	10.50	11.59								20.53	20.71	21.56	21.85	24.83	25.26	28.21	30.00

AREE
PAVIMENTAZIONE: 12.1 MQ
SCAVO: 0.6 MQ
RILEVATO: -3.7 MQ

SEZIONE N° 46
PROGRESSIVA 1+268.91

Q. ASSE RIF. = 58.75
SCALA = 1:200:200
Q.R. = 55.00

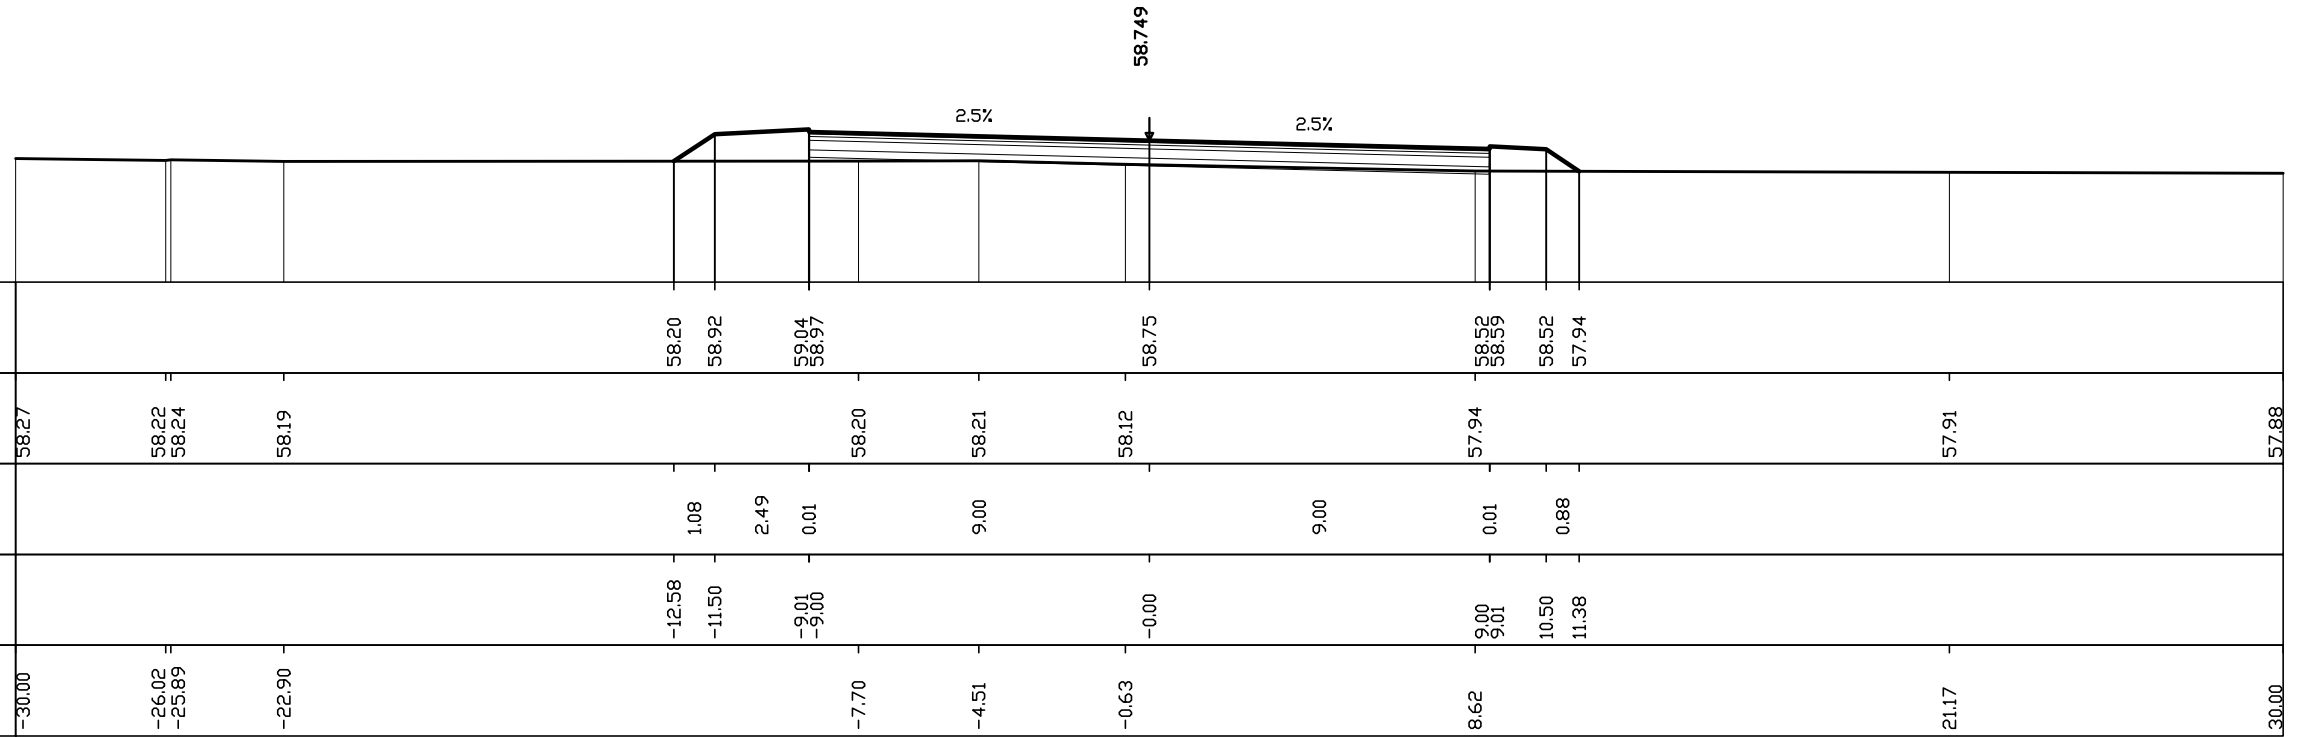


Quote progetto strato sup.				58.20	58.92	59.04	58.97		58.75		58.52	58.59	58.52	57.94		
Quote terreno	58.27	58.22	58.24	58.19				58.20	58.21	58.12		57.94			57.91	57.88
Distanze parziali strato sup.					1.08	2.49	0.01		9.00		9.00		0.01	0.88		
Distanze progetto strato sup.					-12.58	-11.50	-9.01	-9.00					9.00	9.01	10.50	11.38
Distanze terreno	-30.00	-26.02	-25.89	-22.90				-7.70	-4.51	-0.63		8.62			21.17	30.00

AREE
PAVIMENTAZIONE: 12.1 MQ
SCAVO: 0.5 MQ
RILEVATO: -2.9 MQ

SEZIONE N° 46 A
PROGRESSIVA 1+269.91


Q. ASSE RIF. = 58.74
SCALA = 1:200:200
Q.R. = 55.00

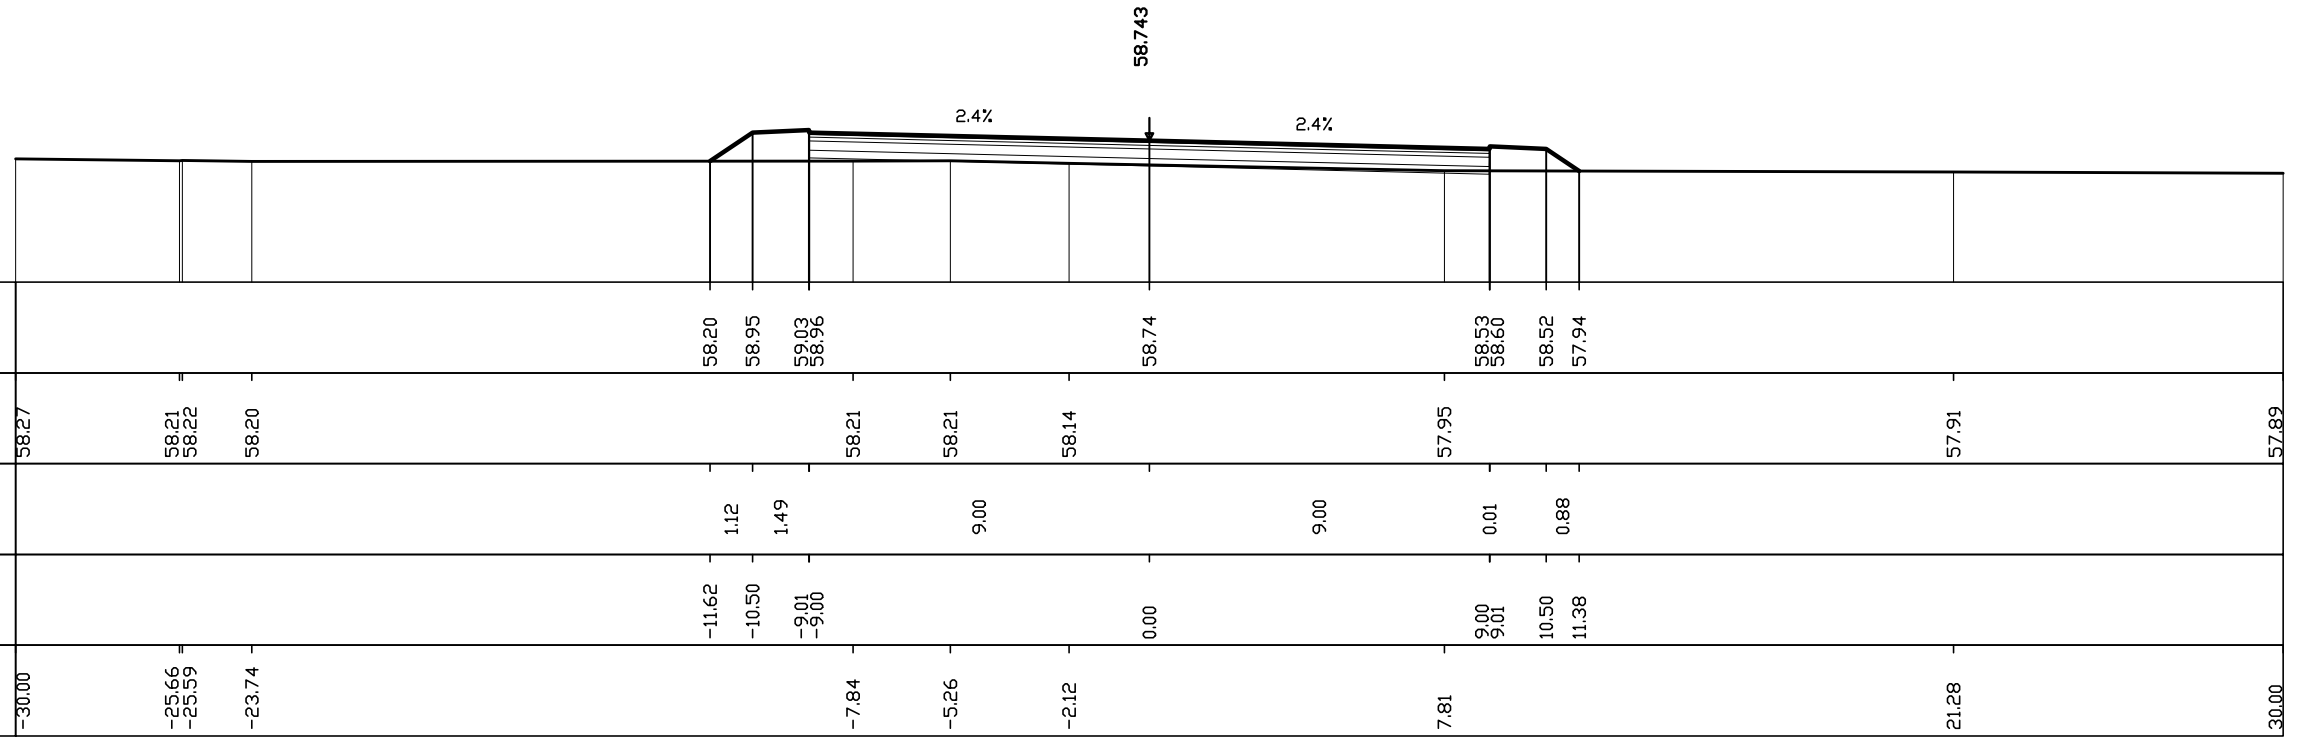

AREE
PAVIMENTAZIONE: 12.1 MQ
SCAVO: 0.3 MQ
RILEVATO: -2.9 MQ

SEZIONE N° 47
 PROGRESSIVA 1+293.91


Q. ASSE RIF. = 58.65
 SCALA = 1:200:200
 Q.R. = 55.00

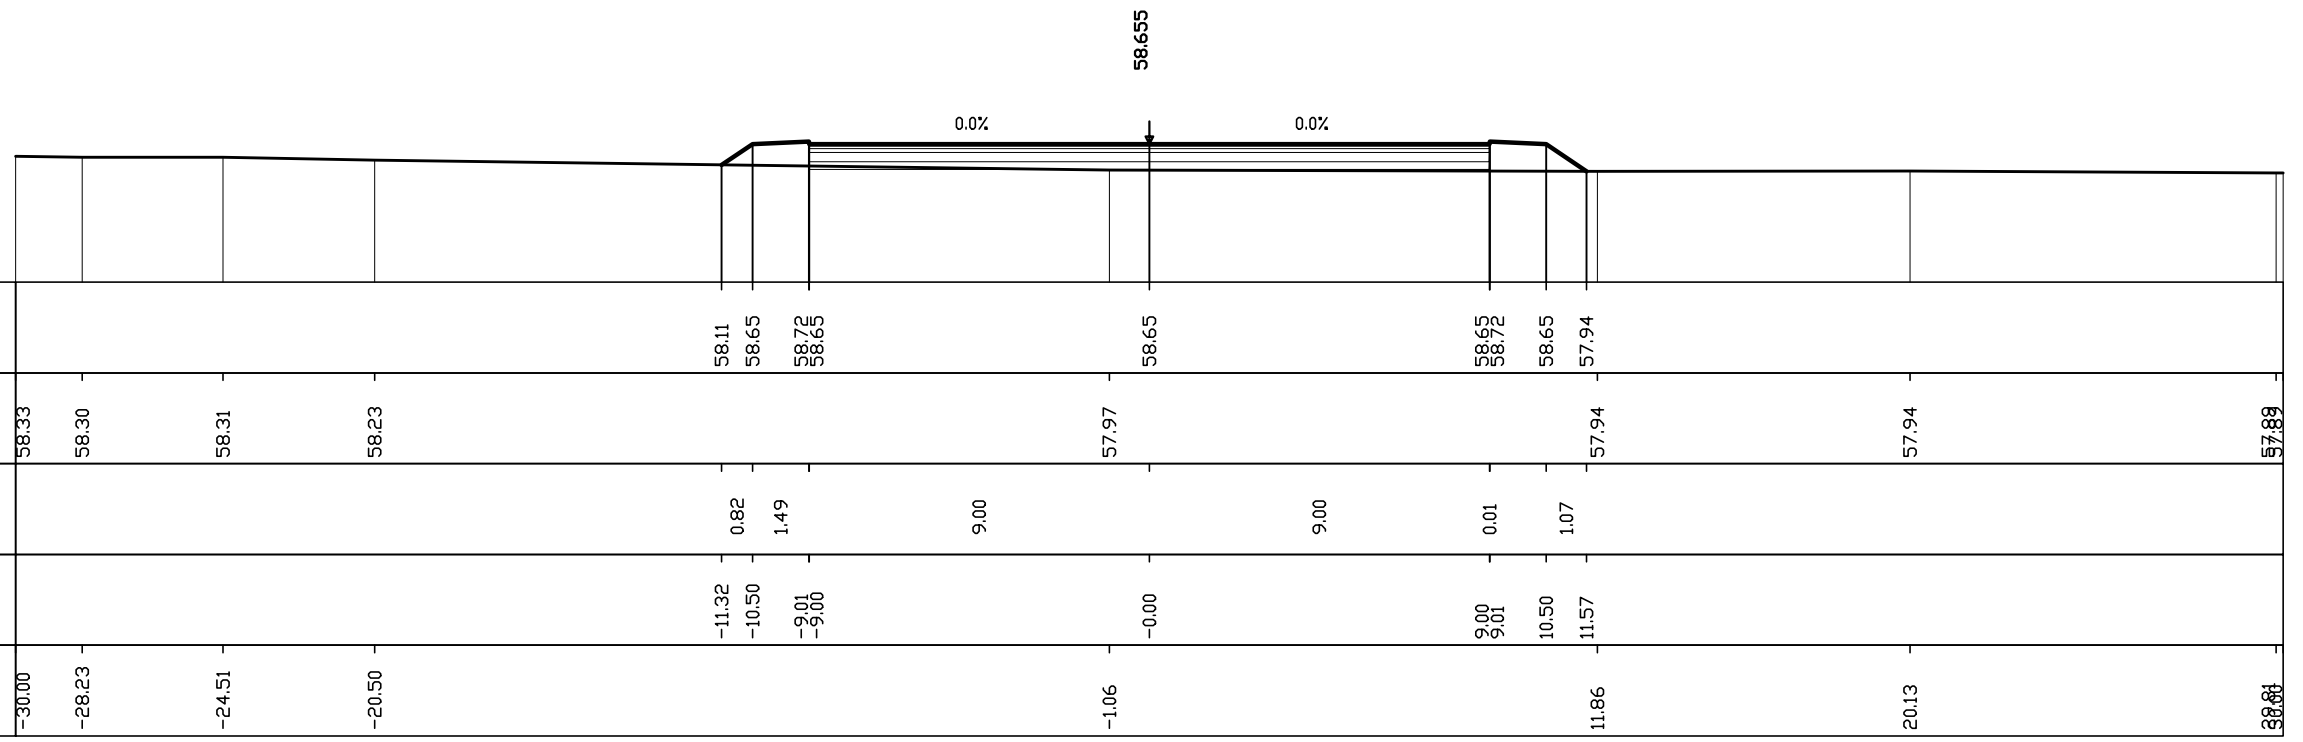

AREE
PAVIMENTAZIONE: 12.1 MQ
SCAVO: 0.5 MQ
RILEVATO: -3.2 MQ

SEZIONE N° 48
PROGRESSIVA 1+300.00


Q. ASSE RIF. = 58.64
SCALA = 1:200:200
Q.R. = 55.00

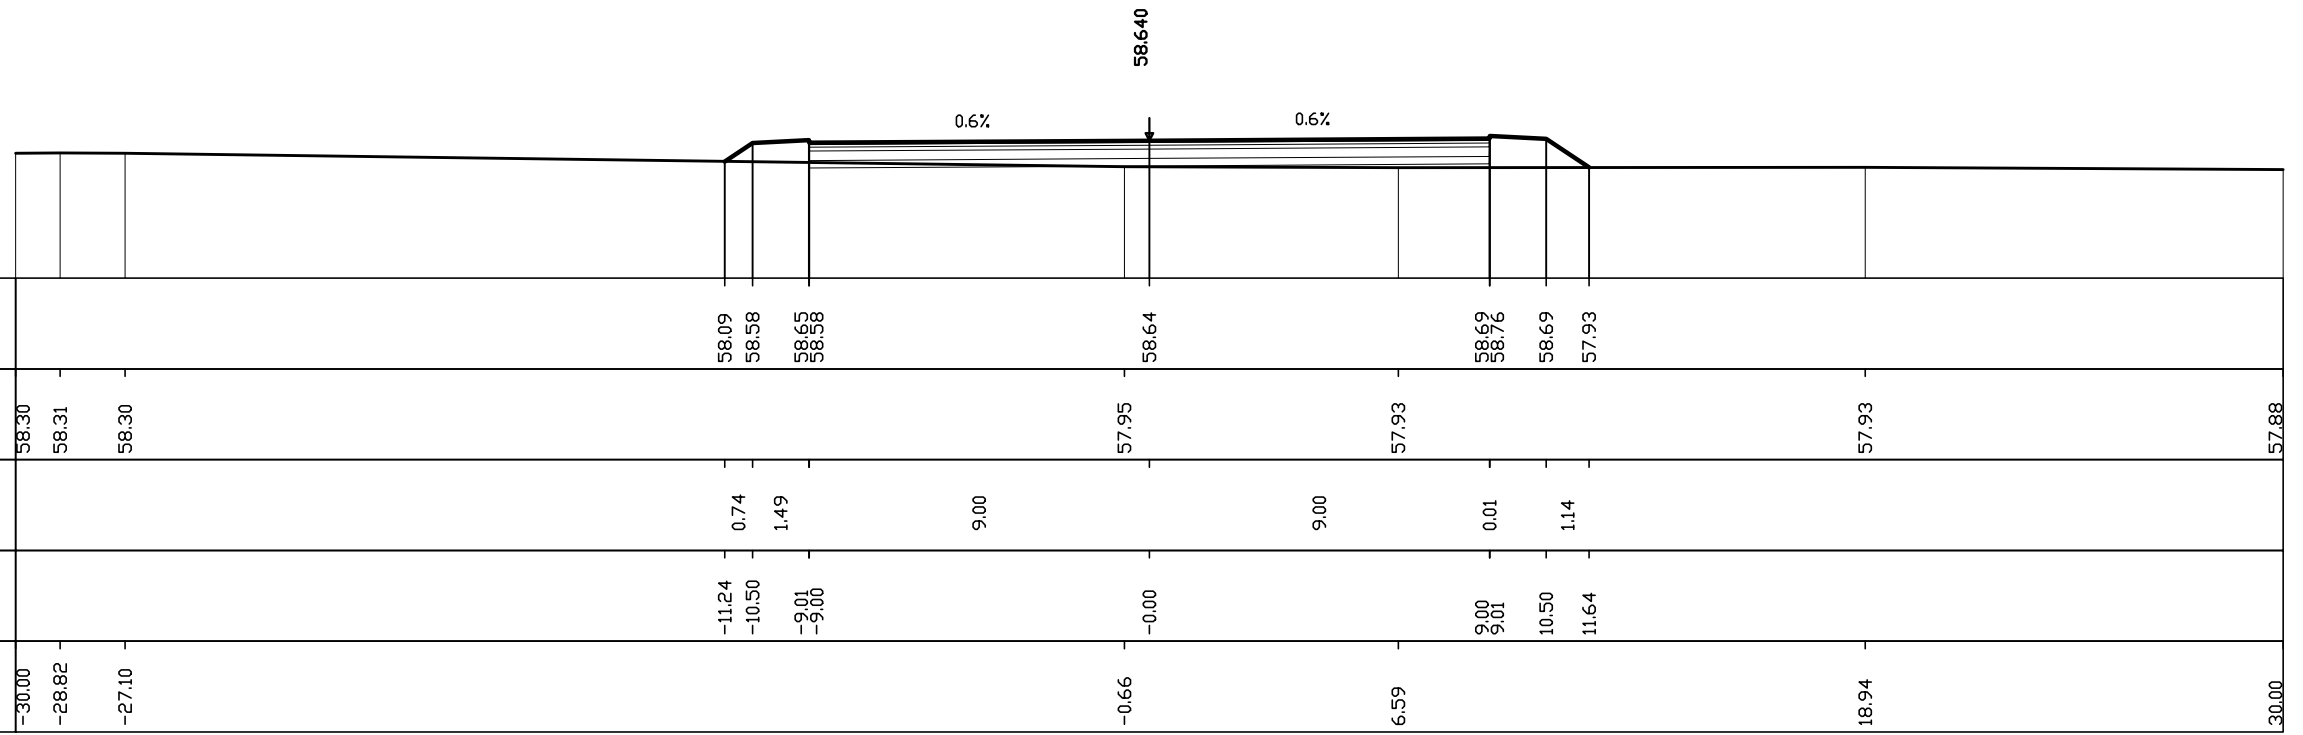

AREE
PAVIMENTAZIONE: 12.1 MQ
SCAVO: 1.5 MQ
RILEVATO: -3.4 MQ

SEZIONE N° 48 A
PROGRESSIVA 1+318.91


Q. ASSE RIF. = 58.59
SCALA = 1:200:200
Q.R. = 55.00

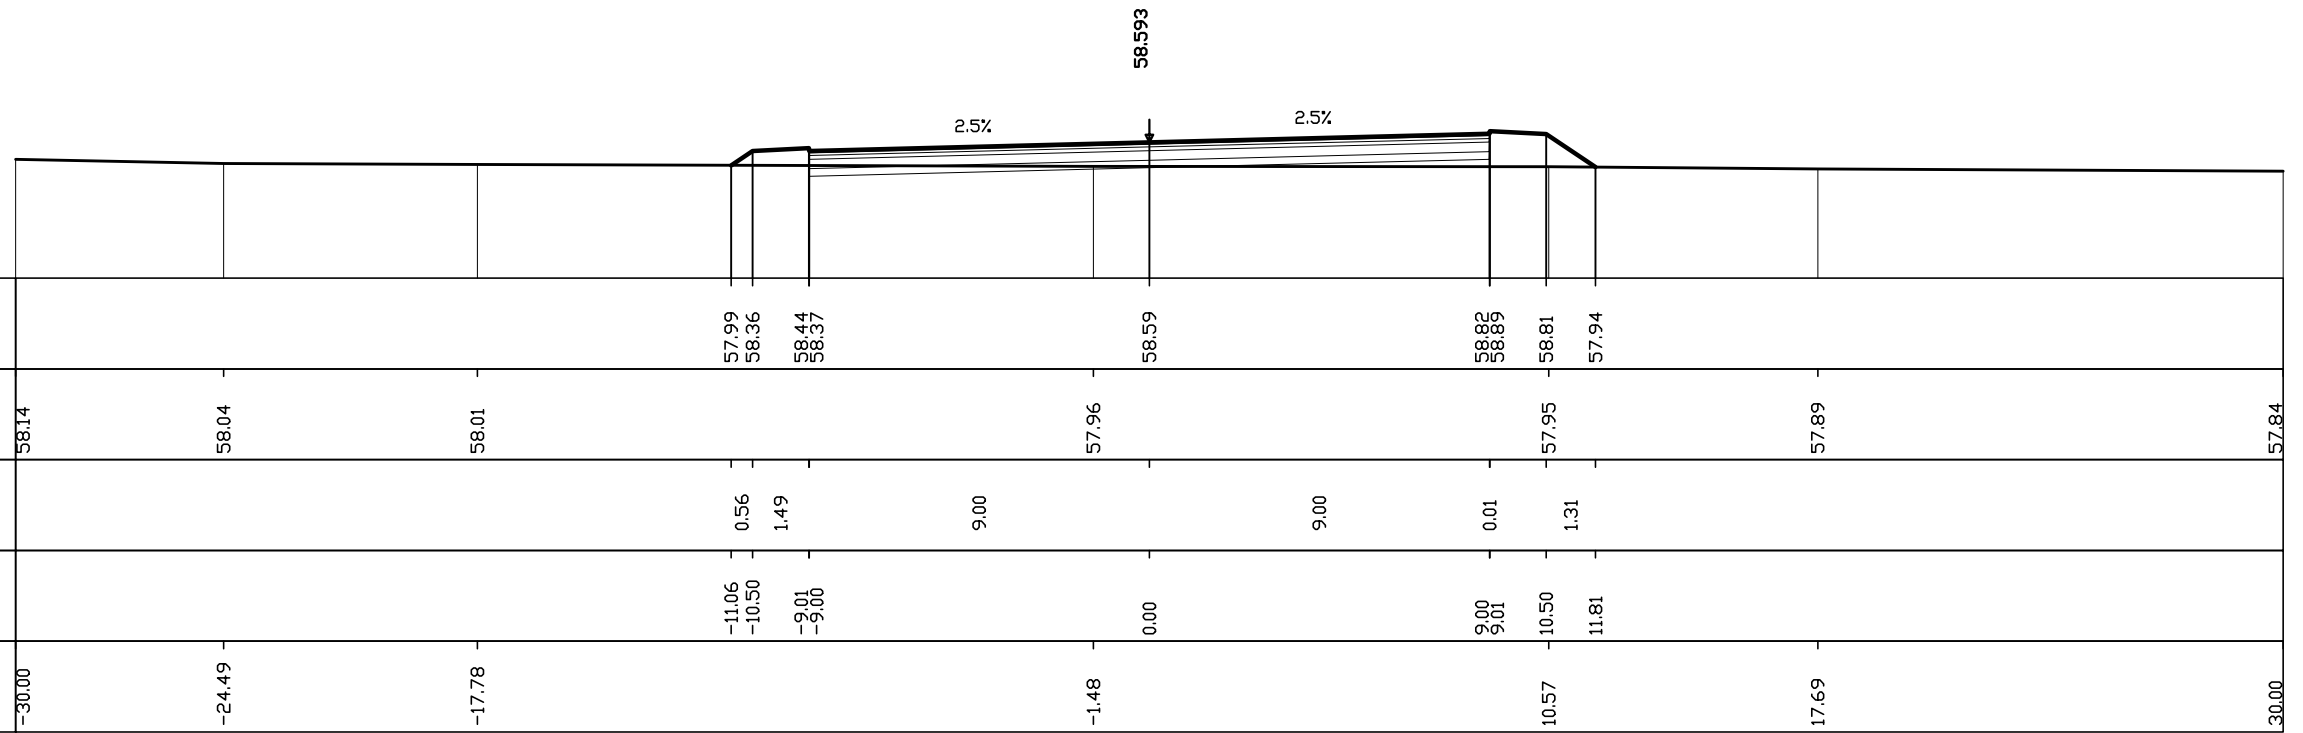

SEZIONE N° 49
 PROGRESSIVA 1+347.80

AREE
PAVIMENTAZIONE: 12.1 MQ
SCAVO: 3.4 MQ
RILEVATO: -2.5 MQ


Q. ASSE RIF. = 58.52
 SCALA = 1:200:200
 Q.R. = 55.00

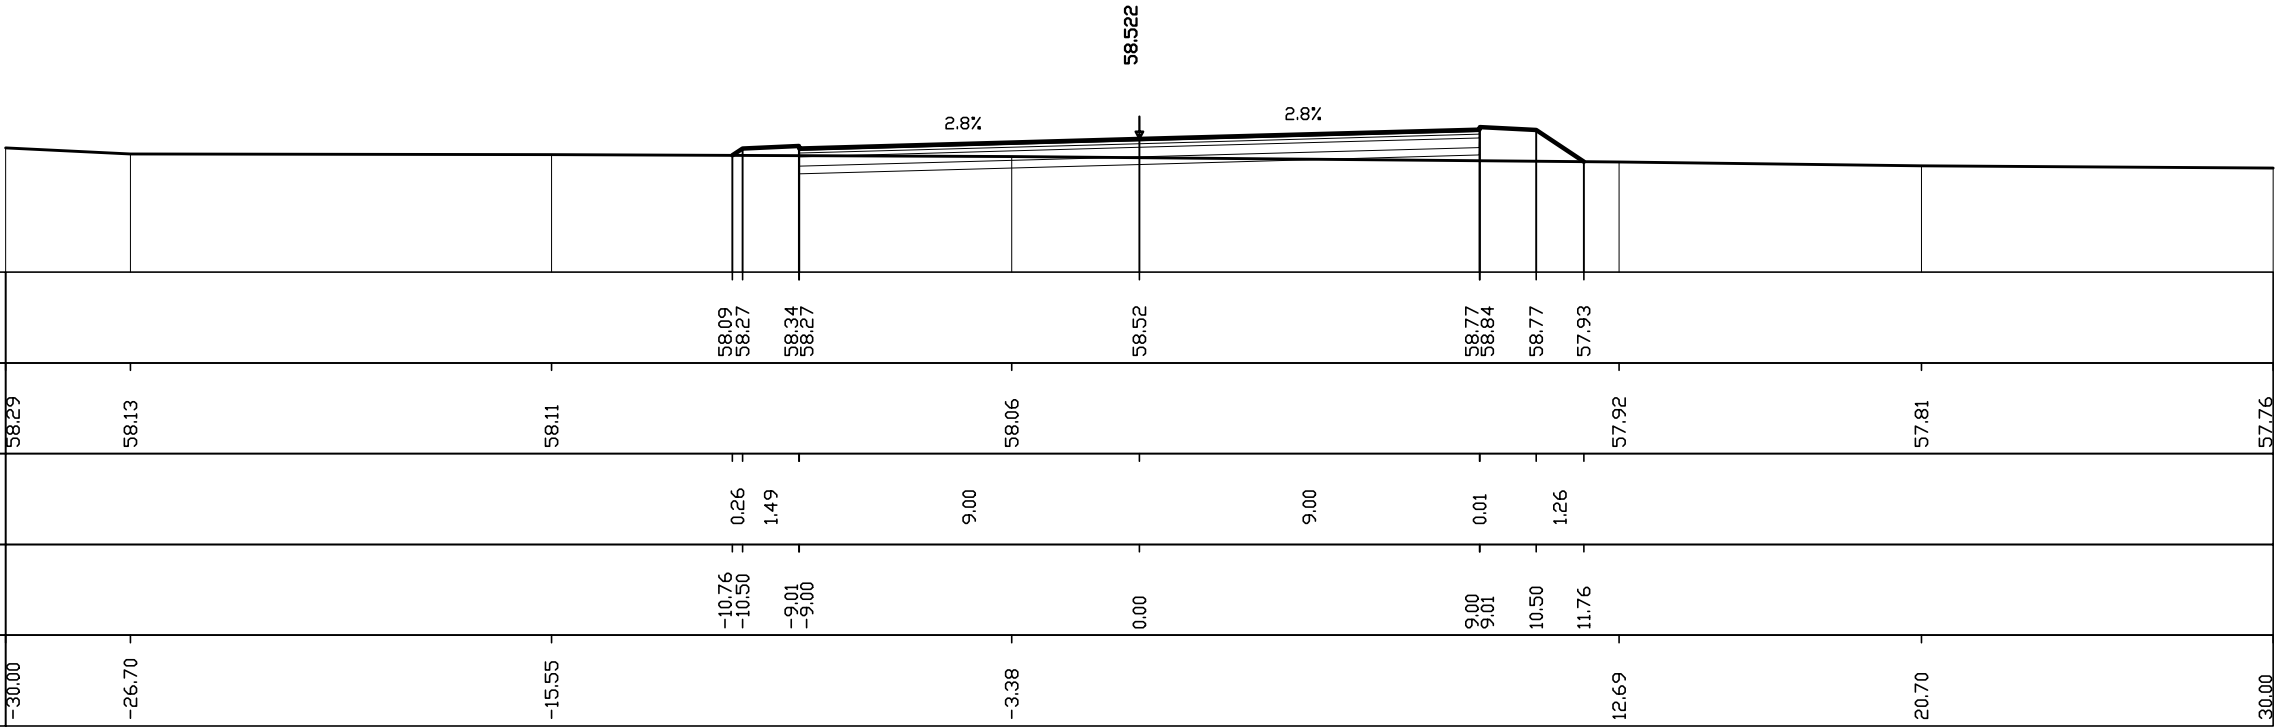

AREE
PAVIMENTAZIONE: 10.7 MQ
SCAVO: 8.1 MQ
RILEVATO: -2.4 MQ

SEZIONE N° 50
PROGRESSIVA 1+396.63

Q. ASSE RIF. = 58.44
SCALA = 1:200:200
Q.R. = 55.00

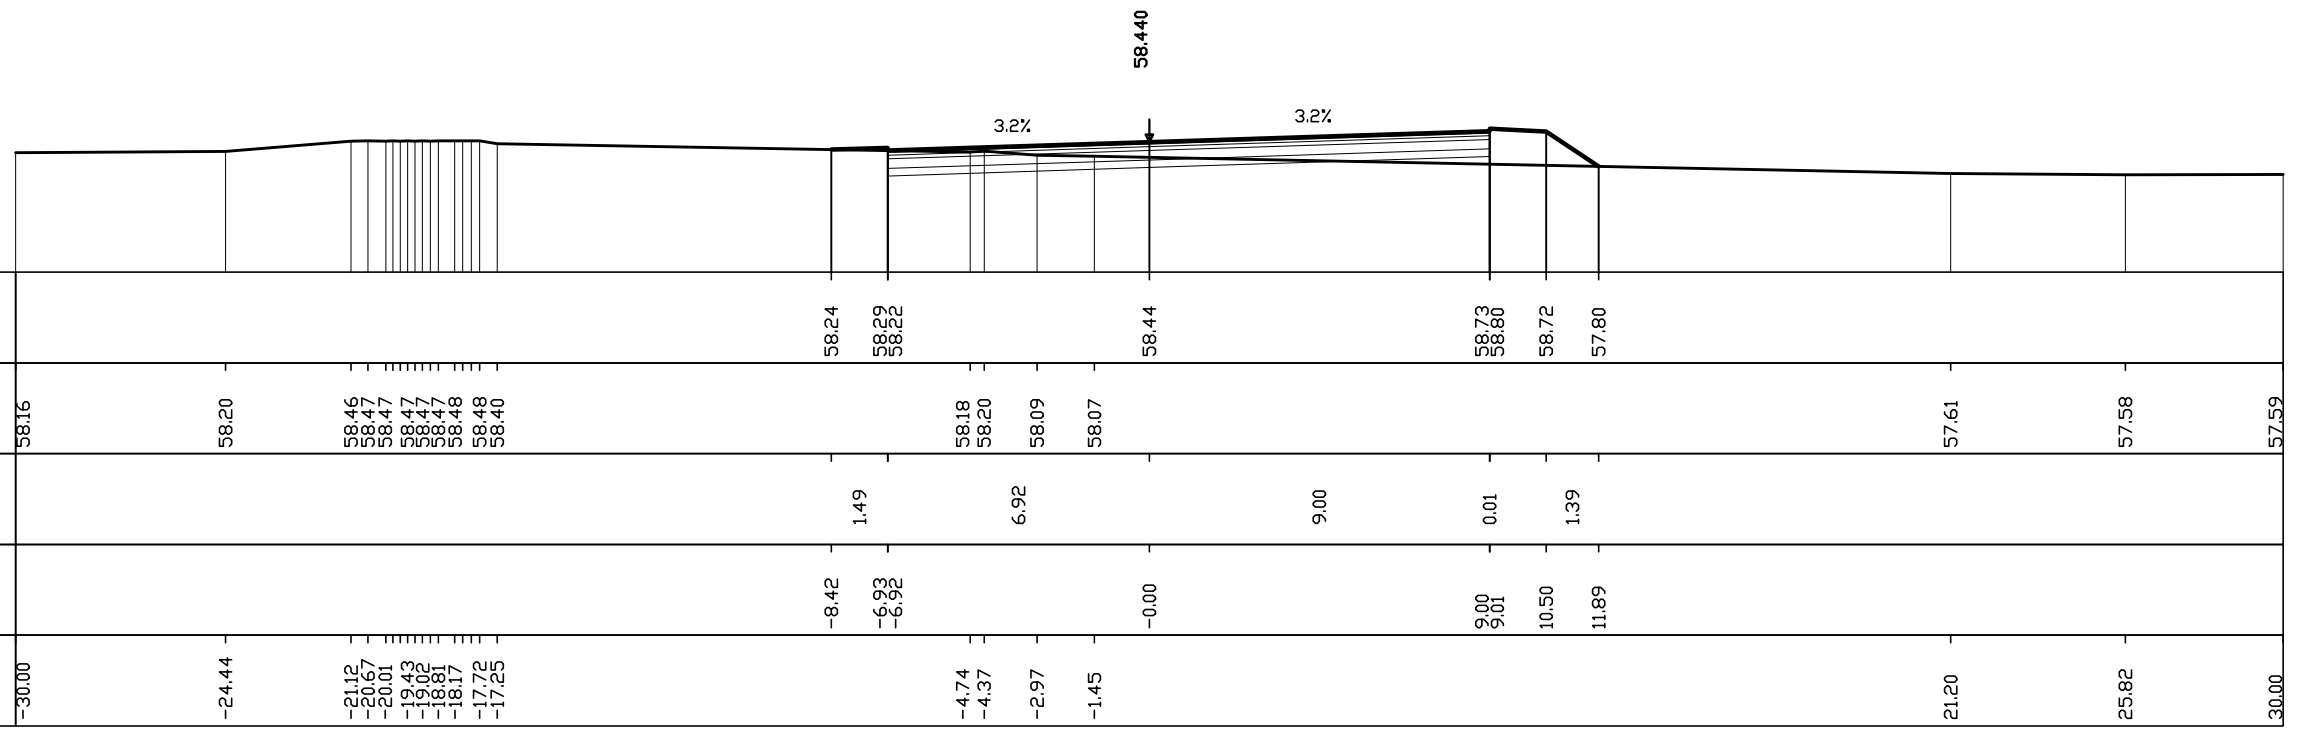


Quote progetto strato sup.				58.24	58.29	58.22		58.44			58.73	58.80	58.72	57.80					
Quote terreno	58.16		58.20		58.45	58.47	58.47	58.47	58.47	58.48	58.40					57.61		57.58	57.59
Distanze parziali strato sup.						1.49		6.92			9.00	0.01	1.39						
Distanze progetto strato sup.						-8.42	-6.93	-6.92		-0.00		9.00	9.01	10.50	11.89				
Distanze terreno	-30.00		-24.44		-21.12	-20.67	-20.01	-19.43	-19.02	-18.81	-18.17	-17.72	-17.25			21.20		25.82	30.00

AREE
PAVIMENTAZIONE: 9.0 MQ
SCAVO: 0.3 MQ
RILEVATO: -5.2 MQ

SEZIONE N° 51
PROGRESSIVA 1+422.80


Q. ASSE RIF. = 58.44
SCALA = 1:200:200
Q.R. = 55.00

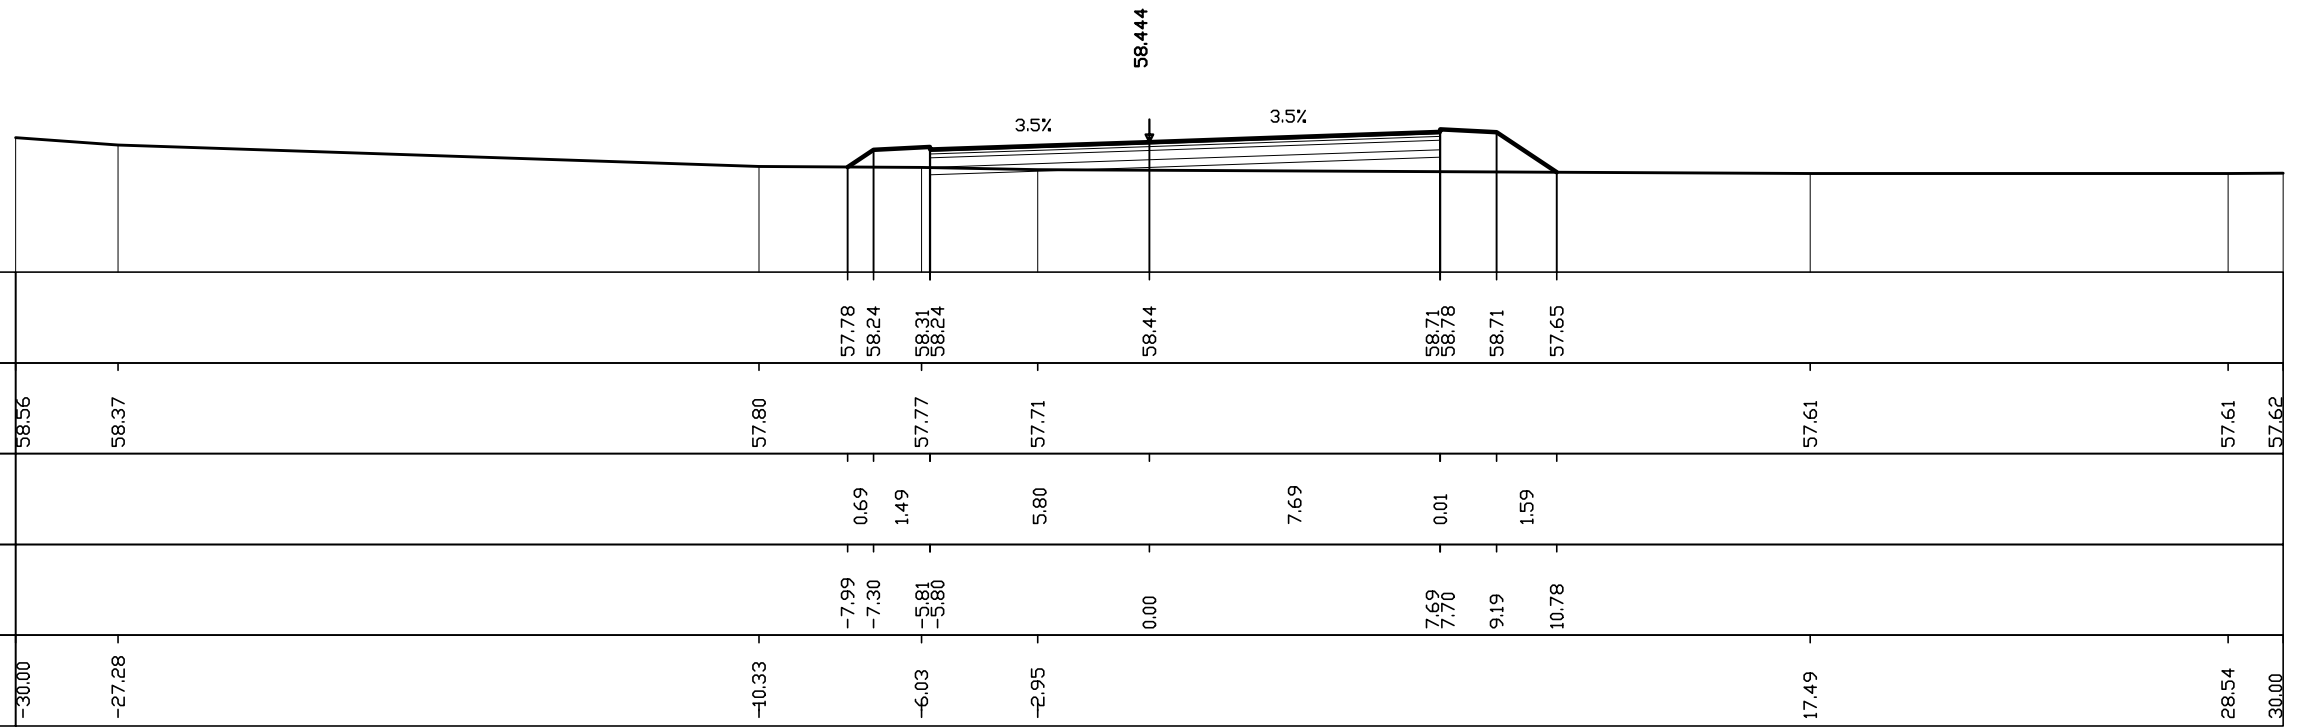

AREE
PAVIMENTAZIONE: 7.4 MQ
SCAVO: 7.8 MQ
RILEVATO: -0.6 MQ

SEZIONE N° 53
PROGRESSIVA 1+471.63


Q. ASSE RIF. = 58.54
SCALA = 1:200:200
Q.R. = 55.00

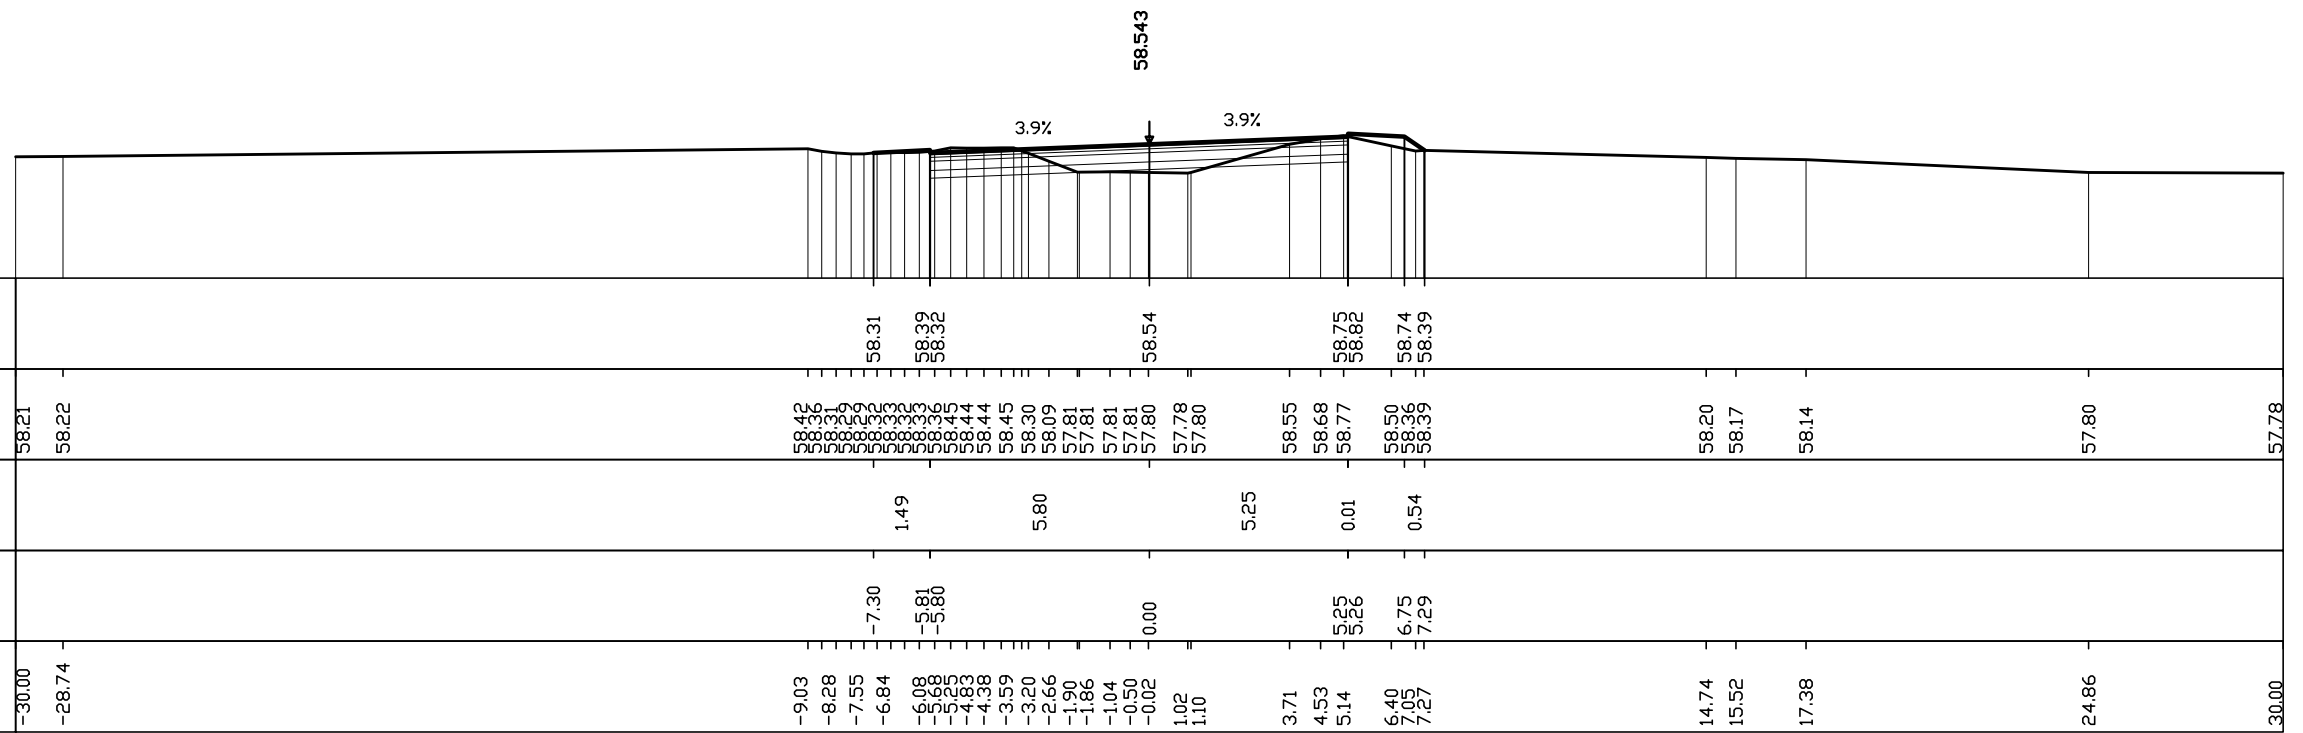

AREE
PAVIMENTAZIONE: 7.4 MQ
SCAVO: 3.8 MQ
RILEVATO: -2.4 MQ

SEZIONE N° 54
 PROGRESSIVA 1+500.00


Q. ASSE RIF. = 58.65
 SCALA = 1:200:200
 Q.R. = 55.00

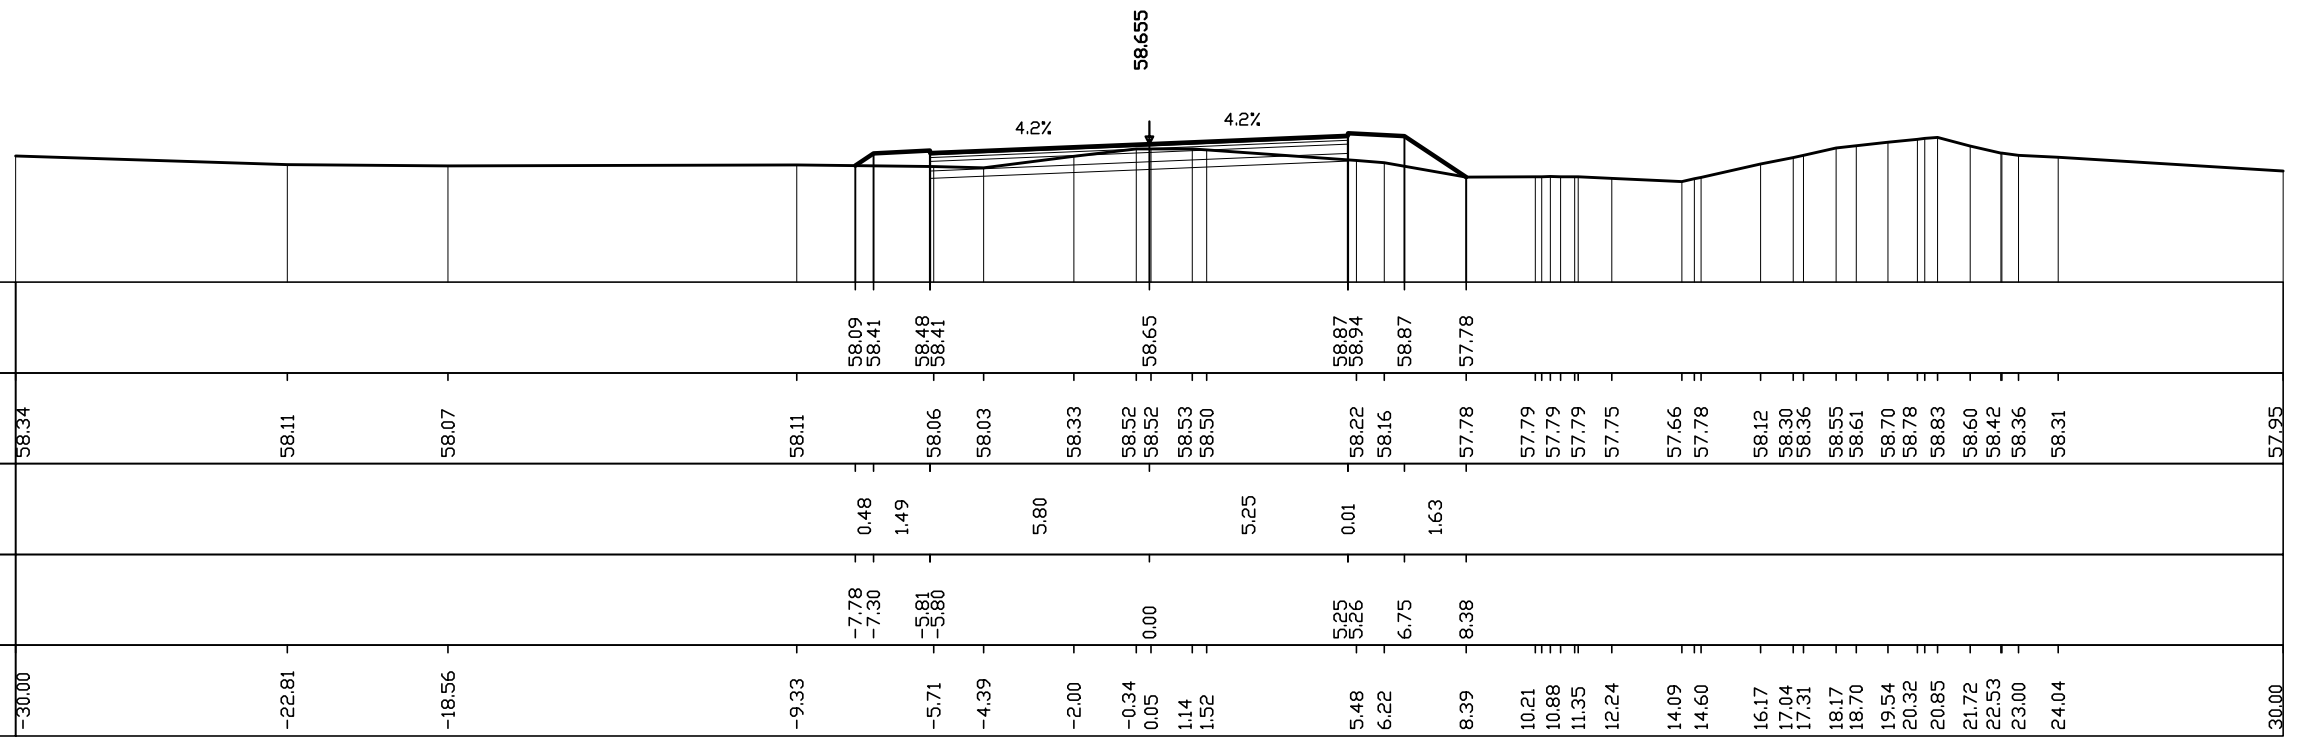

AREE
PAVIMENTAZIONE: 7.4 MQ
SCAVO: 0.6 MQ
RILEVATO: -4.0 MQ

SEZIONE N° 56
PROGRESSIVA 1+550.00


Q. ASSE RIF. = 58.87
SCALA = 1:200:200
Q.R. = 55.00

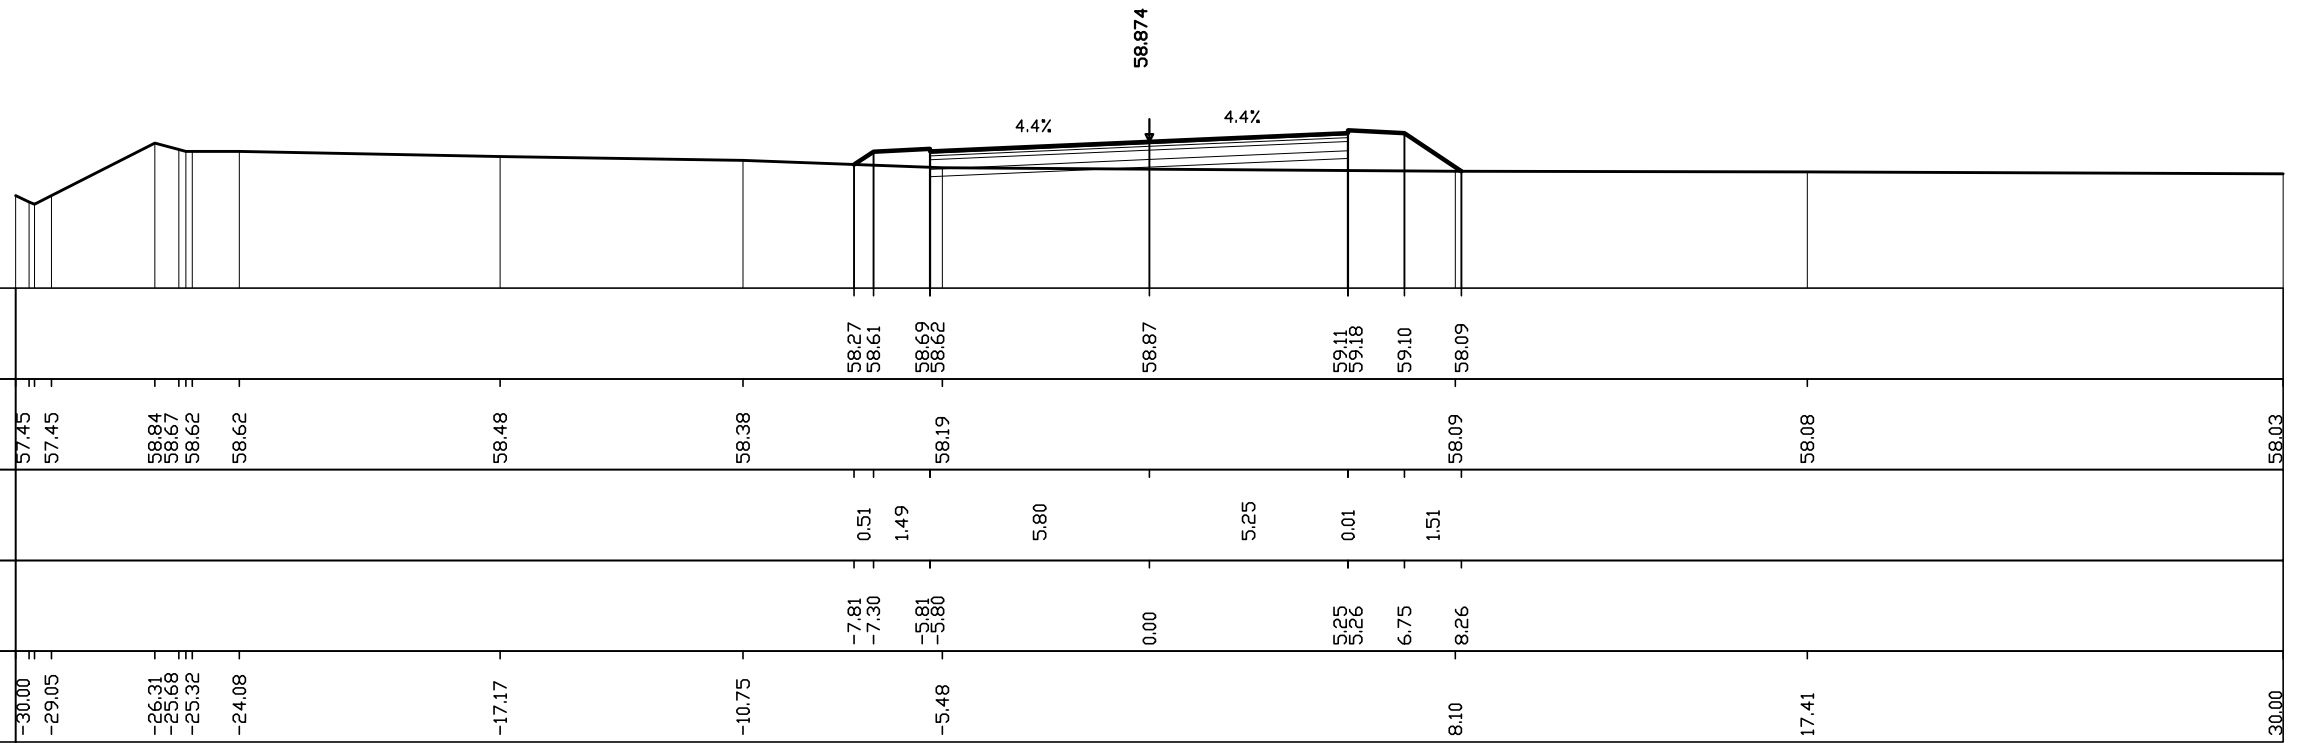

AREE
PAVIMENTAZIONE: 7.4 MQ
SCAVO: 0.0 MQ
RILEVATO: -9.9 MQ

SEZIONE N° 57
PROGRESSIVA 1+600.00


Q. ASSE RIF. = 59.09
SCALA = 1:200:200
Q.R. = 55.00

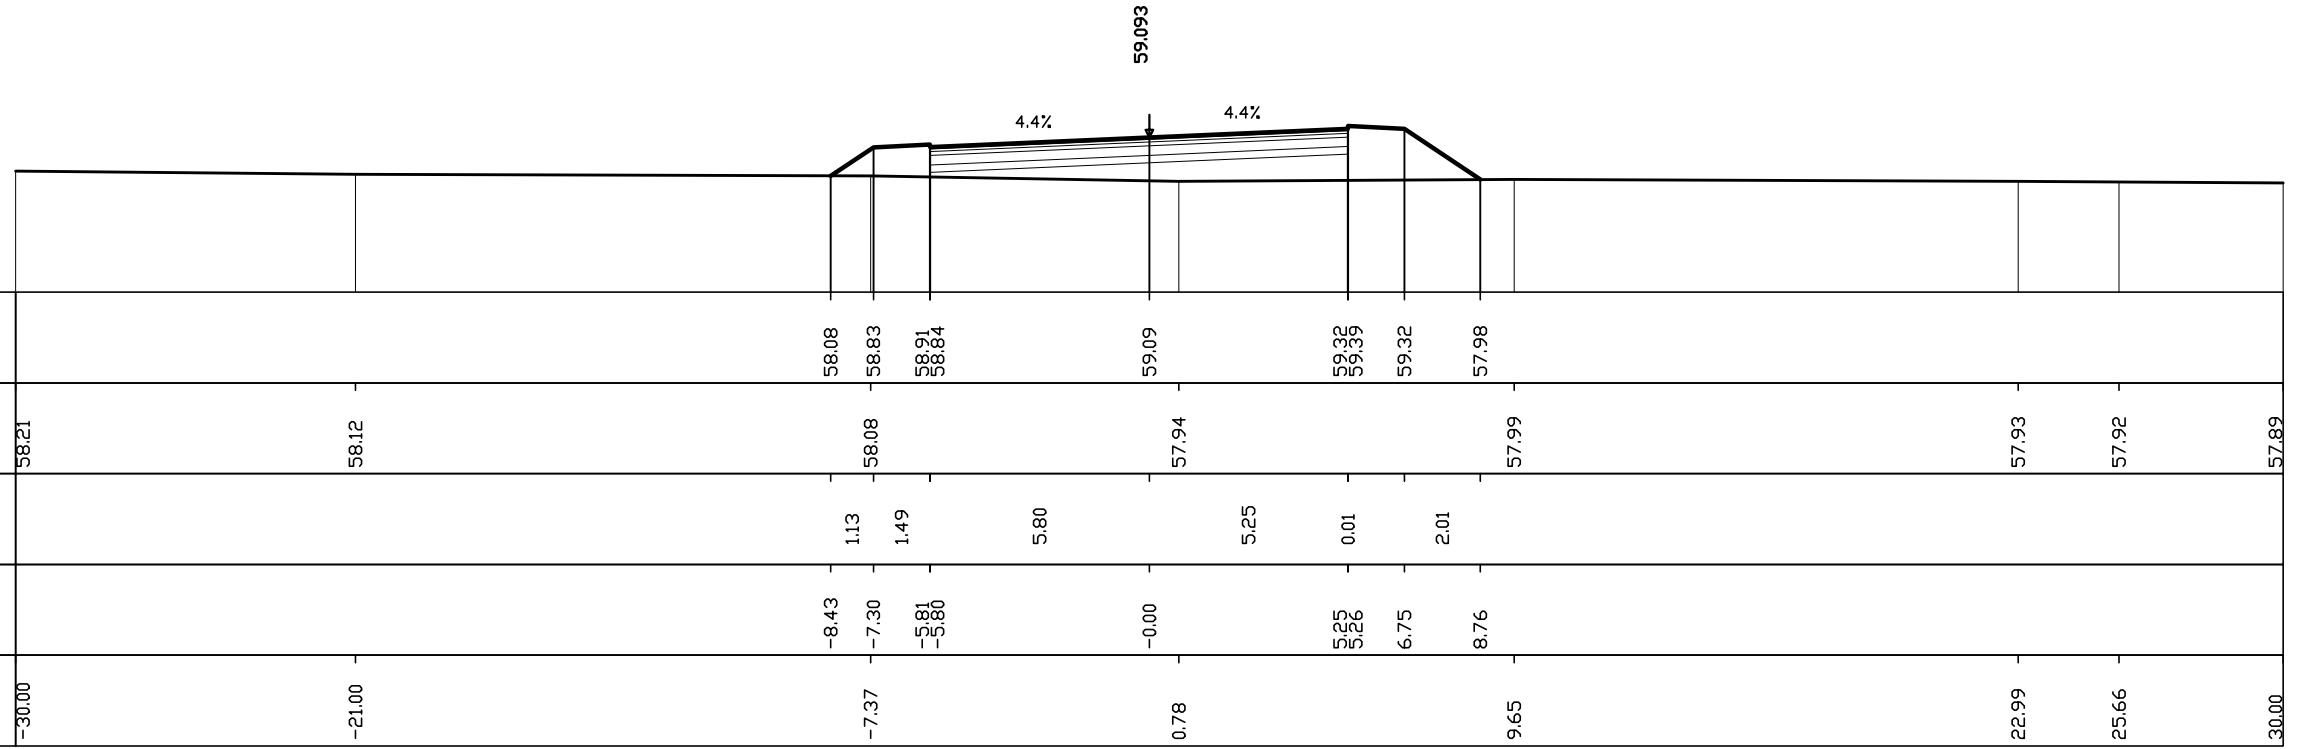

AREE
PAVIMENTAZIONE: 7.4 MQ
SCAVO: 0.0 MQ
RILEVATO: -8.8 MQ

SEZIONE N° 58
PROGRESSIVA 1+650.00


Q. ASSE RIF. = 59.31
SCALA = 1:200:200
Q.R. = 55.00

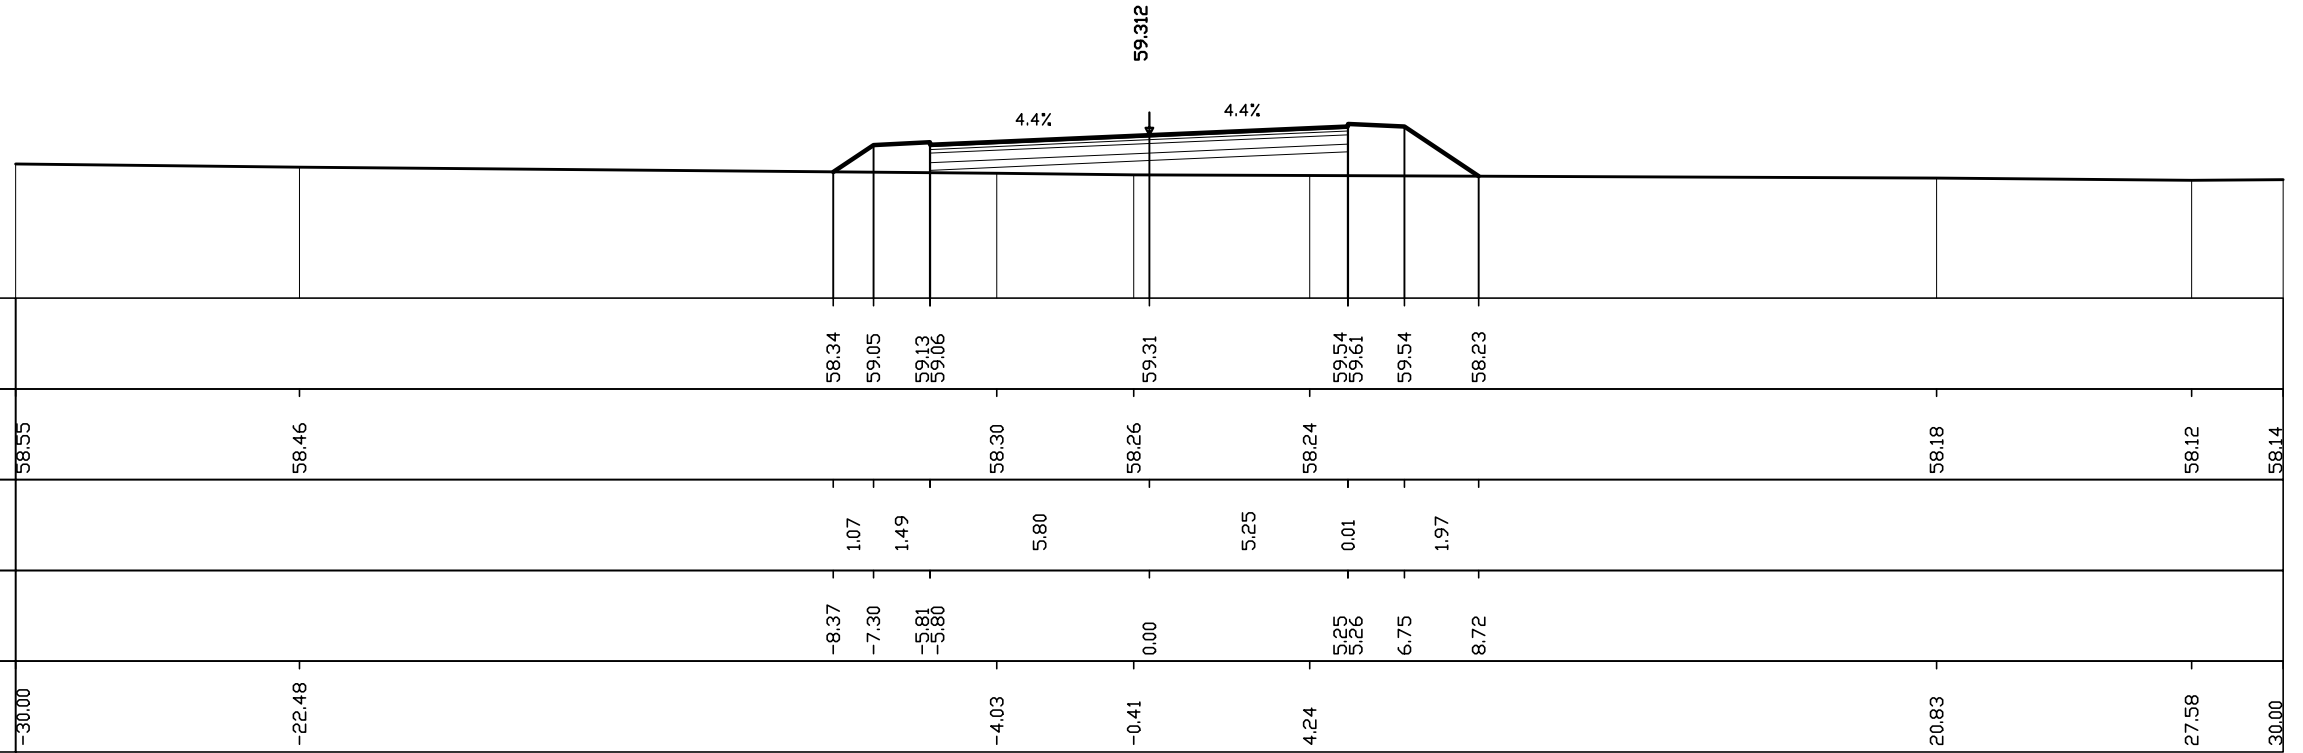

AREE
PAVIMENTAZIONE: 7.4 MQ
SCAVO: 0.0 MQ
RILEVATO: -6.0 MQ

SEZIONE N° 59
PROGRESSIVA 1+700.00

Q. ASSE RIF. = 59.53
SCALA = 1:200:200
Q.R. = 55.00

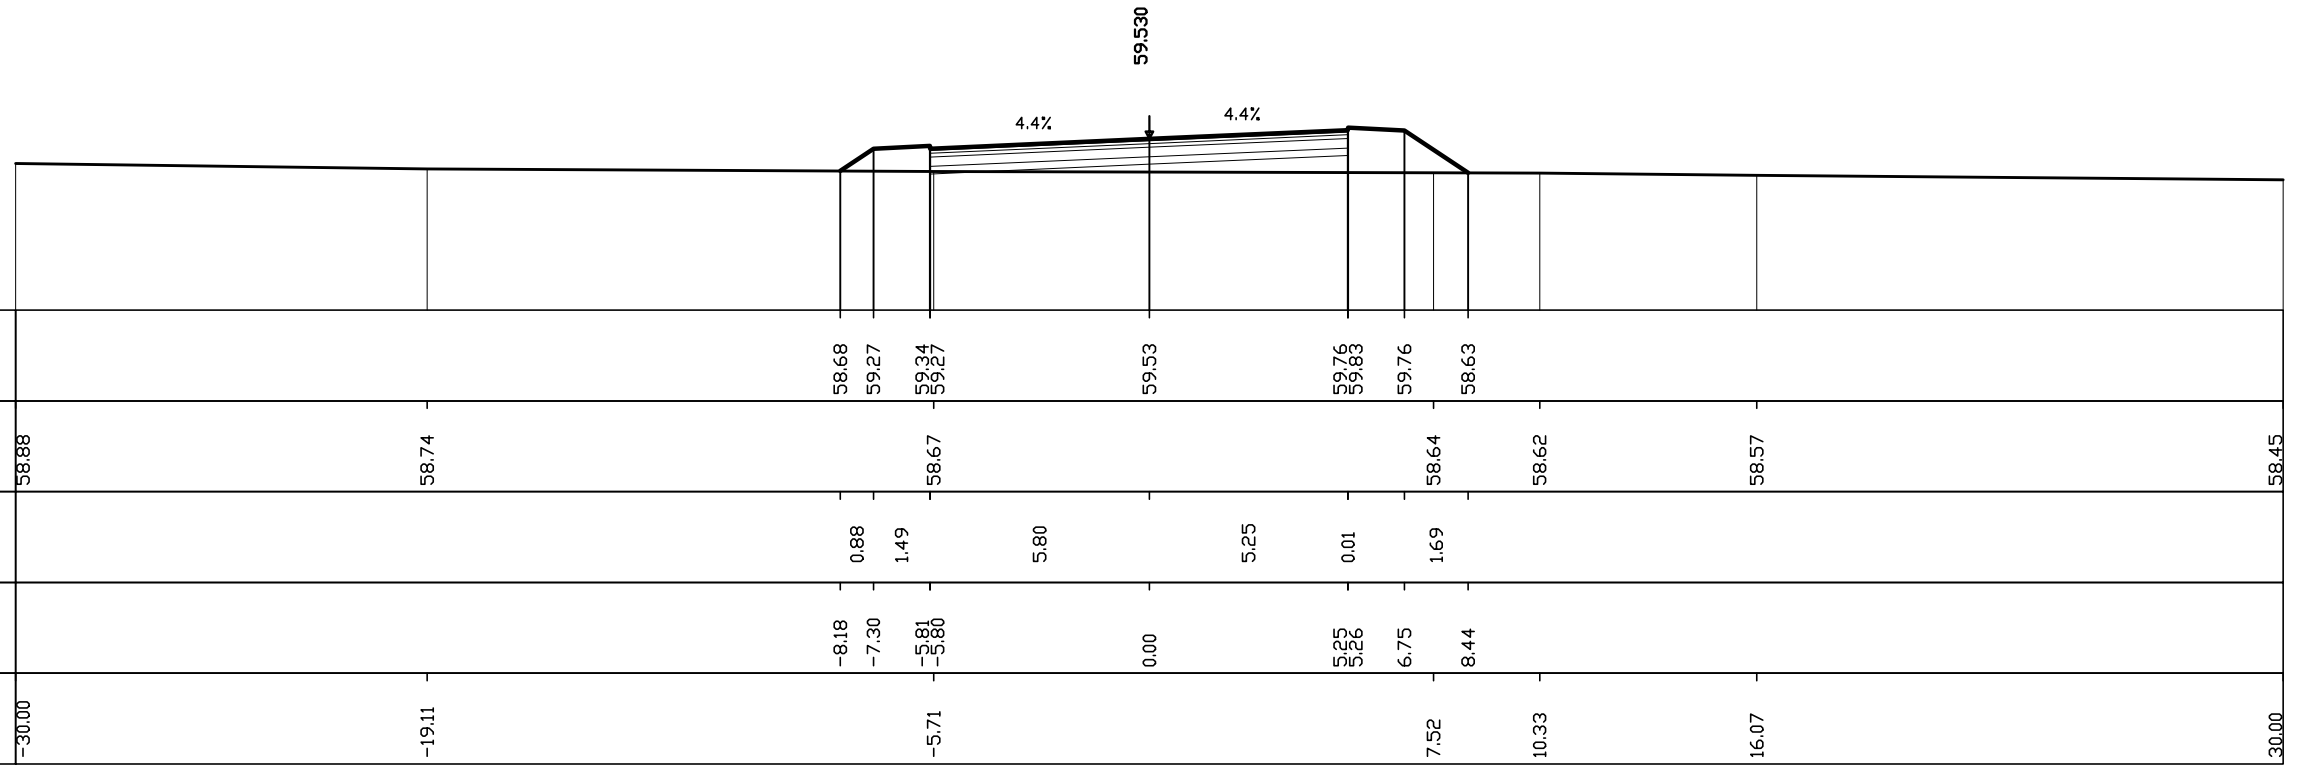


Quote progetto strato sup.				58.68	59.27	59.34	59.27	59.53	59.76	59.83	59.76	58.63				
Quote terreno	58.88		58.74			58.67		59.53			58.64	58.62		58.57		58.45
Distanze parziali strato sup.				0.88	1.49		5.80		5.25	0.01	1.69					
Distanze progetto strato sup.				-8.18	-7.30	-5.81	-5.80	0.00		5.25	5.26	6.75	8.44			
Distanze terreno	-30.00		-19.11			-5.71						7.52	10.33		16.07	30.00

AREE
PAVIMENTAZIONE: 7.4 MQ
SCAVO: 0.0 MQ
RILEVATO: -6.9 MQ

SEZIONE N° 59 A
PROGRESSIVA 1+734.23


Q. ASSE RIF. = 59.68
SCALA = 1:200:200
Q.R. = 55.00

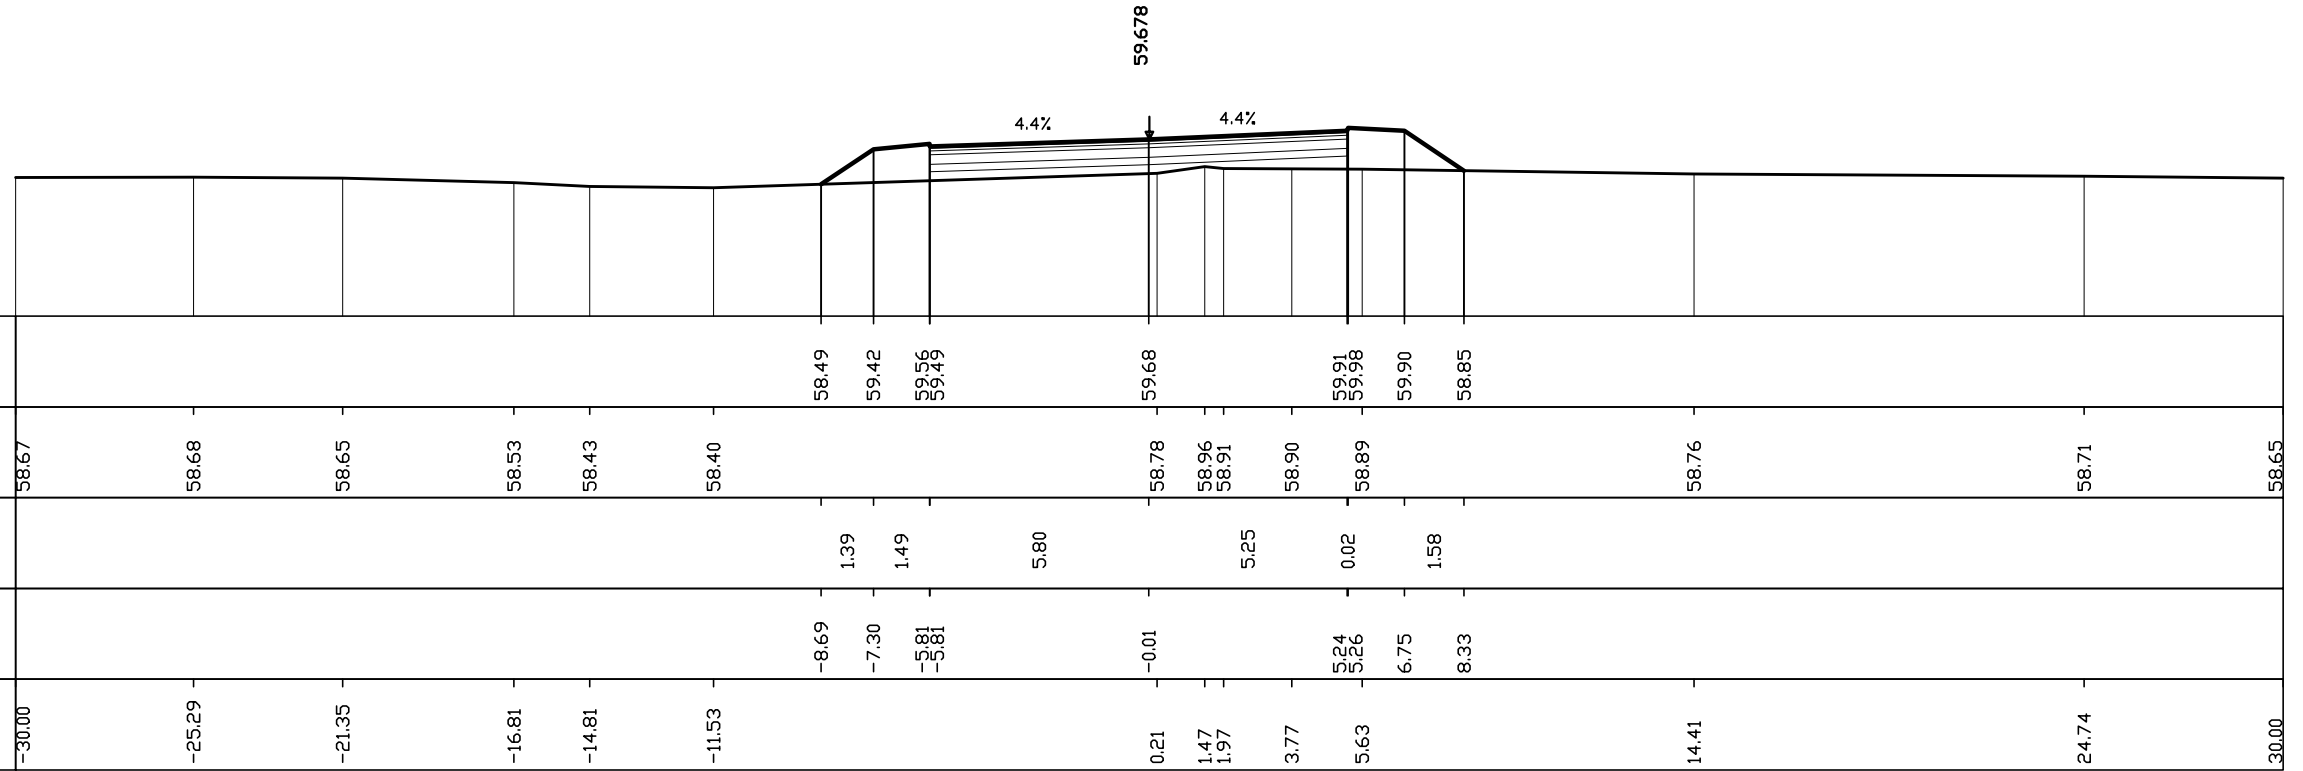

AREE
PAVIMENTAZIONE: 7.4 MQ
SCAVO: 2.7 MQ
RILEVATO: -2.5 MQ

SEZIONE N° 60
PROGRESSIVA 1+750.00


Q. ASSE RIF. = 59.72
SCALA = 1:200:200
Q.R. = 55.00

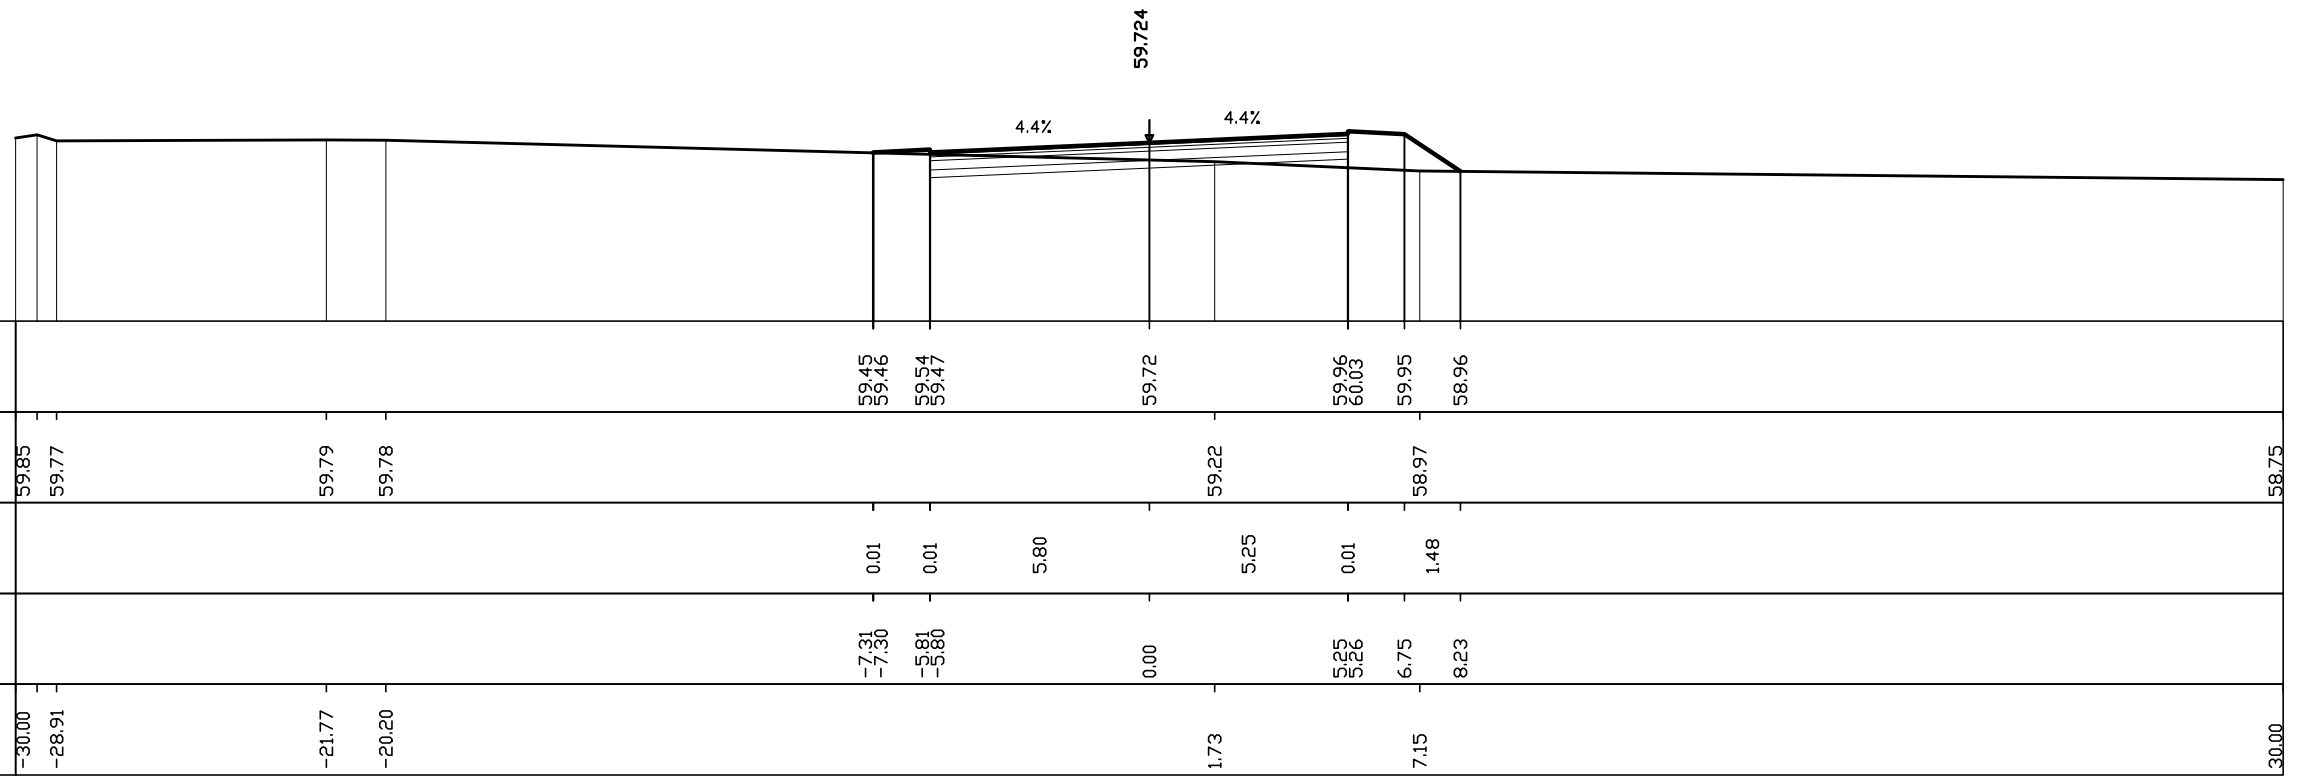

AREE
PAVIMENTAZIONE: 7.4 MQ
SCAVO: 0.0 MQ
RILEVATO: -10.1 MQ

SEZIONE N° 61
PROGRESSIVA 1+800.00


Q. ASSE RIF. = 59.71
SCALA = 1:200:200
Q.R. = 55.00

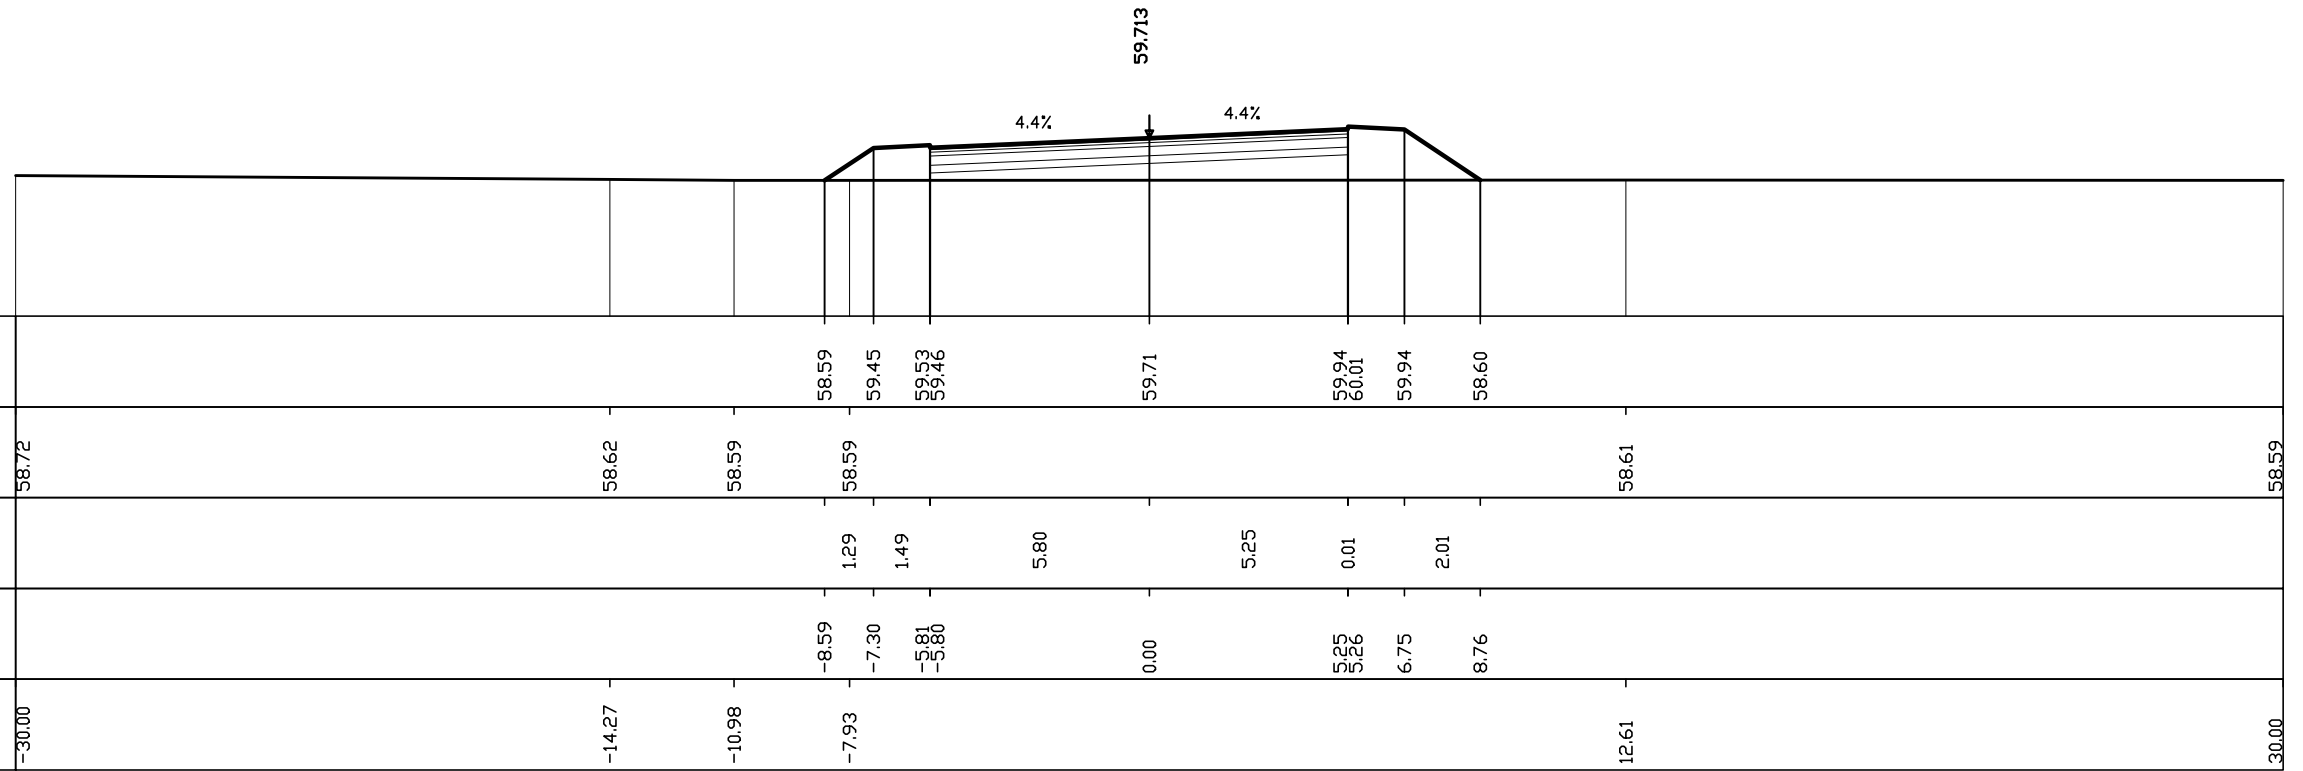

AREE
PAVIMENTAZIONE: 7.4 MQ
SCAVO: 0.5 MQ
RILEVATO: -3.9 MQ

SEZIONE N° 62
PROGRESSIVA 1+850.00

Q. ASSE RIF. = 59.63
SCALA = 1:200:200
Q.R. = 55.00

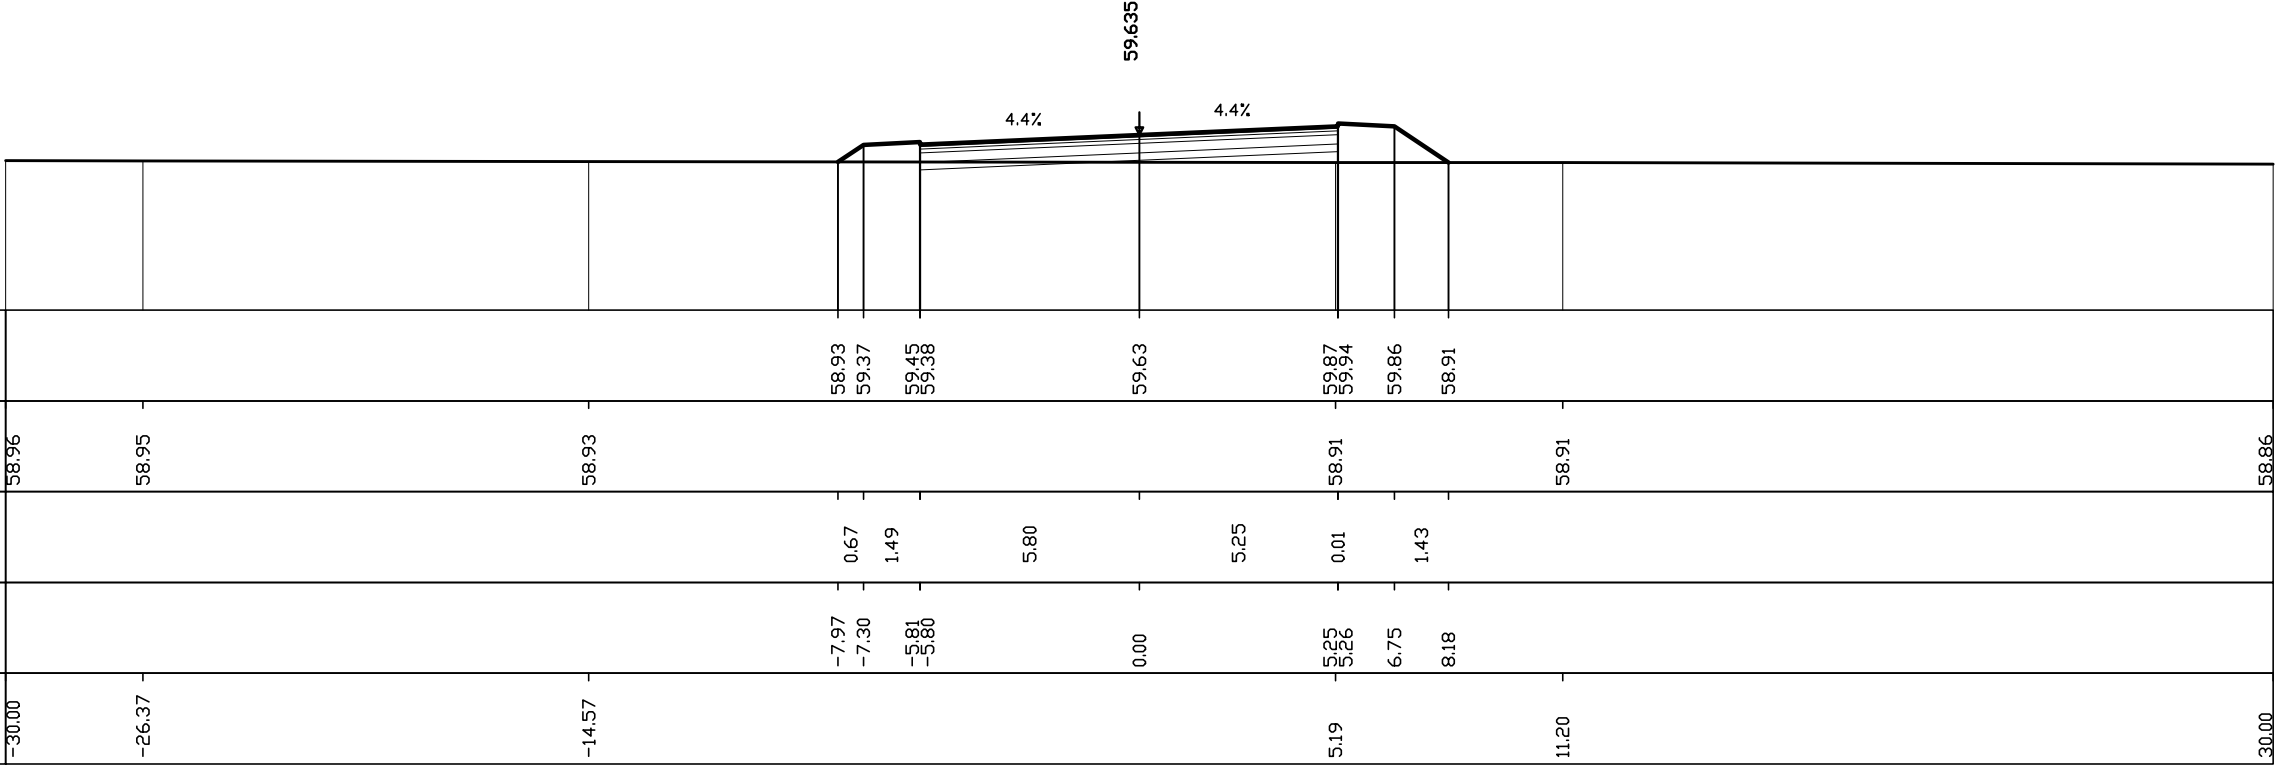


Quote progetto strato sup.					58.93	59.37	59.45	59.38		59.63		59.87	59.94	59.86	58.91		
Quote terreno	58.96	58.95			58.93							58.91			58.91		58.86
Distanze parziali strato sup.						0.67	1.49		5.80		5.25	0.01	1.43				
Distanze progetto strato sup.						-7.97	-7.30	-5.81	-5.80	0.00		5.25	5.26	6.75	8.18		
Distanze terreno	-30.00	-26.37			-14.57							5.19			11.20		30.00

AREE
PAVIMENTAZIONE: 7.4 MQ
SCAVO: 0.7 MQ
RILEVATO: -3.5 MQ

SEZIONE N° 63
PROGRESSIVA 1+863.71


Q. ASSE RIF. = 59.61
SCALA = 1:200:200
Q.R. = 55.00

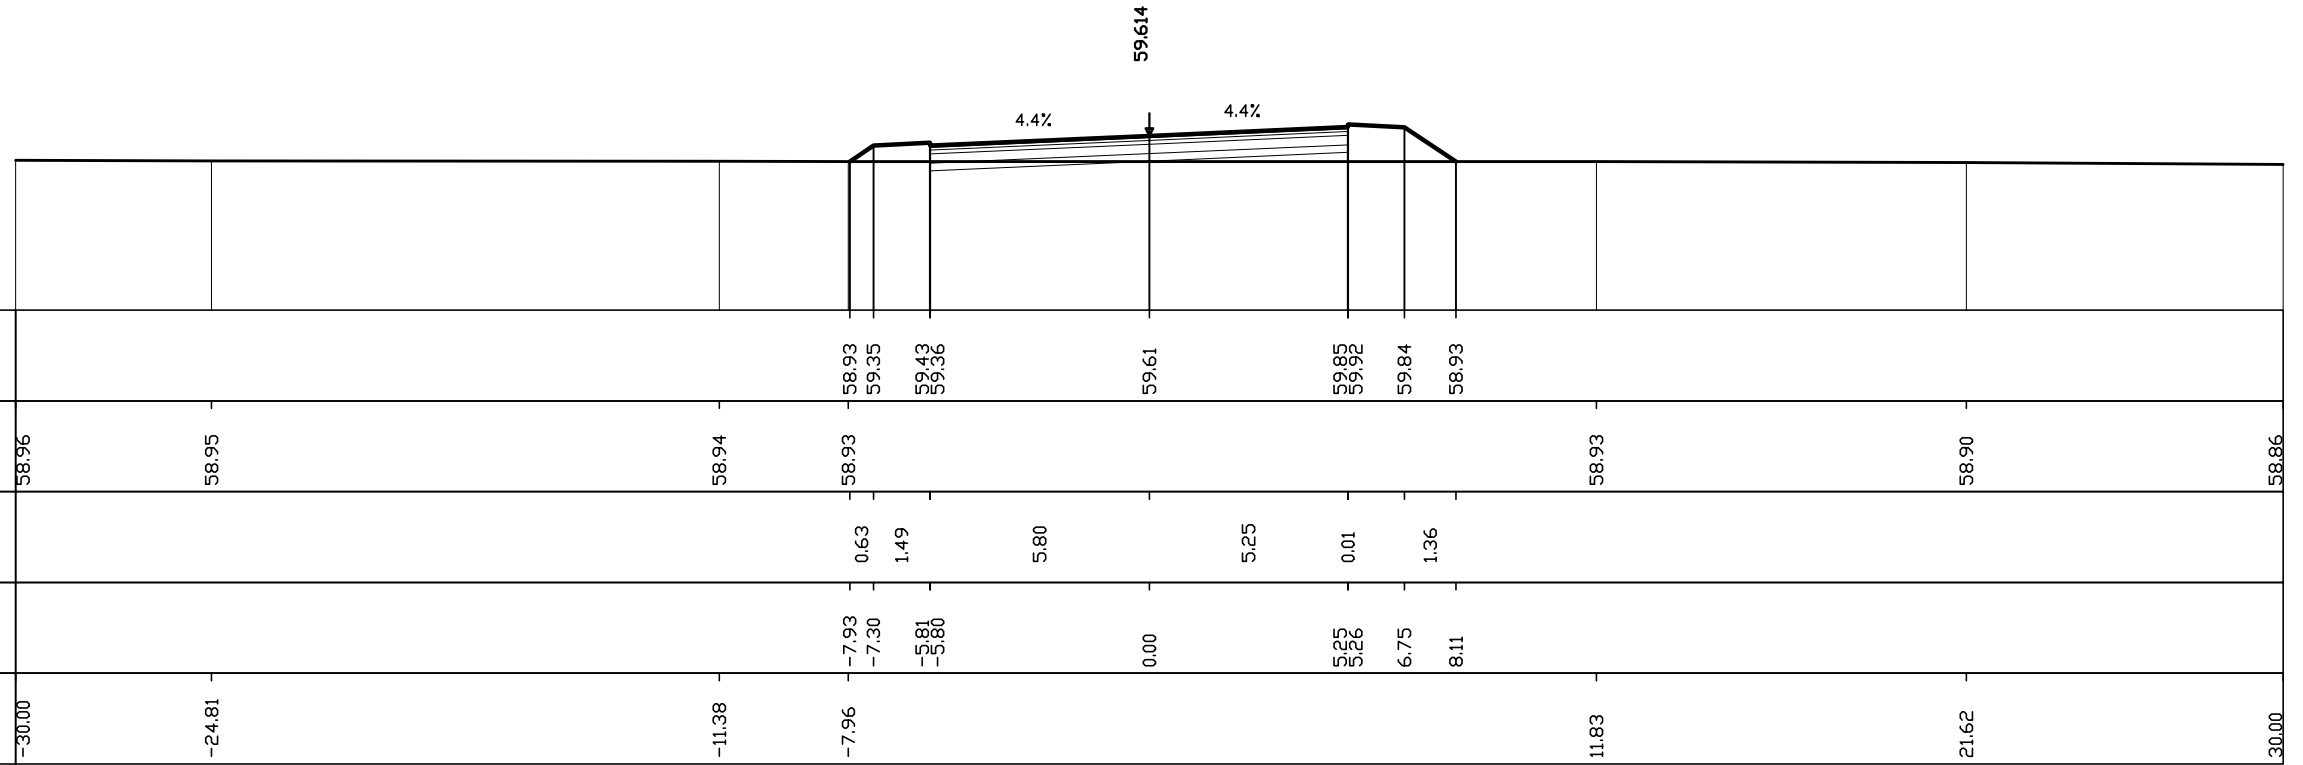

AREE
PAVIMENTAZIONE: 7.4 MQ
SCAVO: 3.2 MQ
RILEVATO: -1.5 MQ

SEZIONE N° 64
PROGRESSIVA 1+900.00


Q. ASSE RIF. = 59.56
SCALA = 1:200:200
Q.R. = 55.00

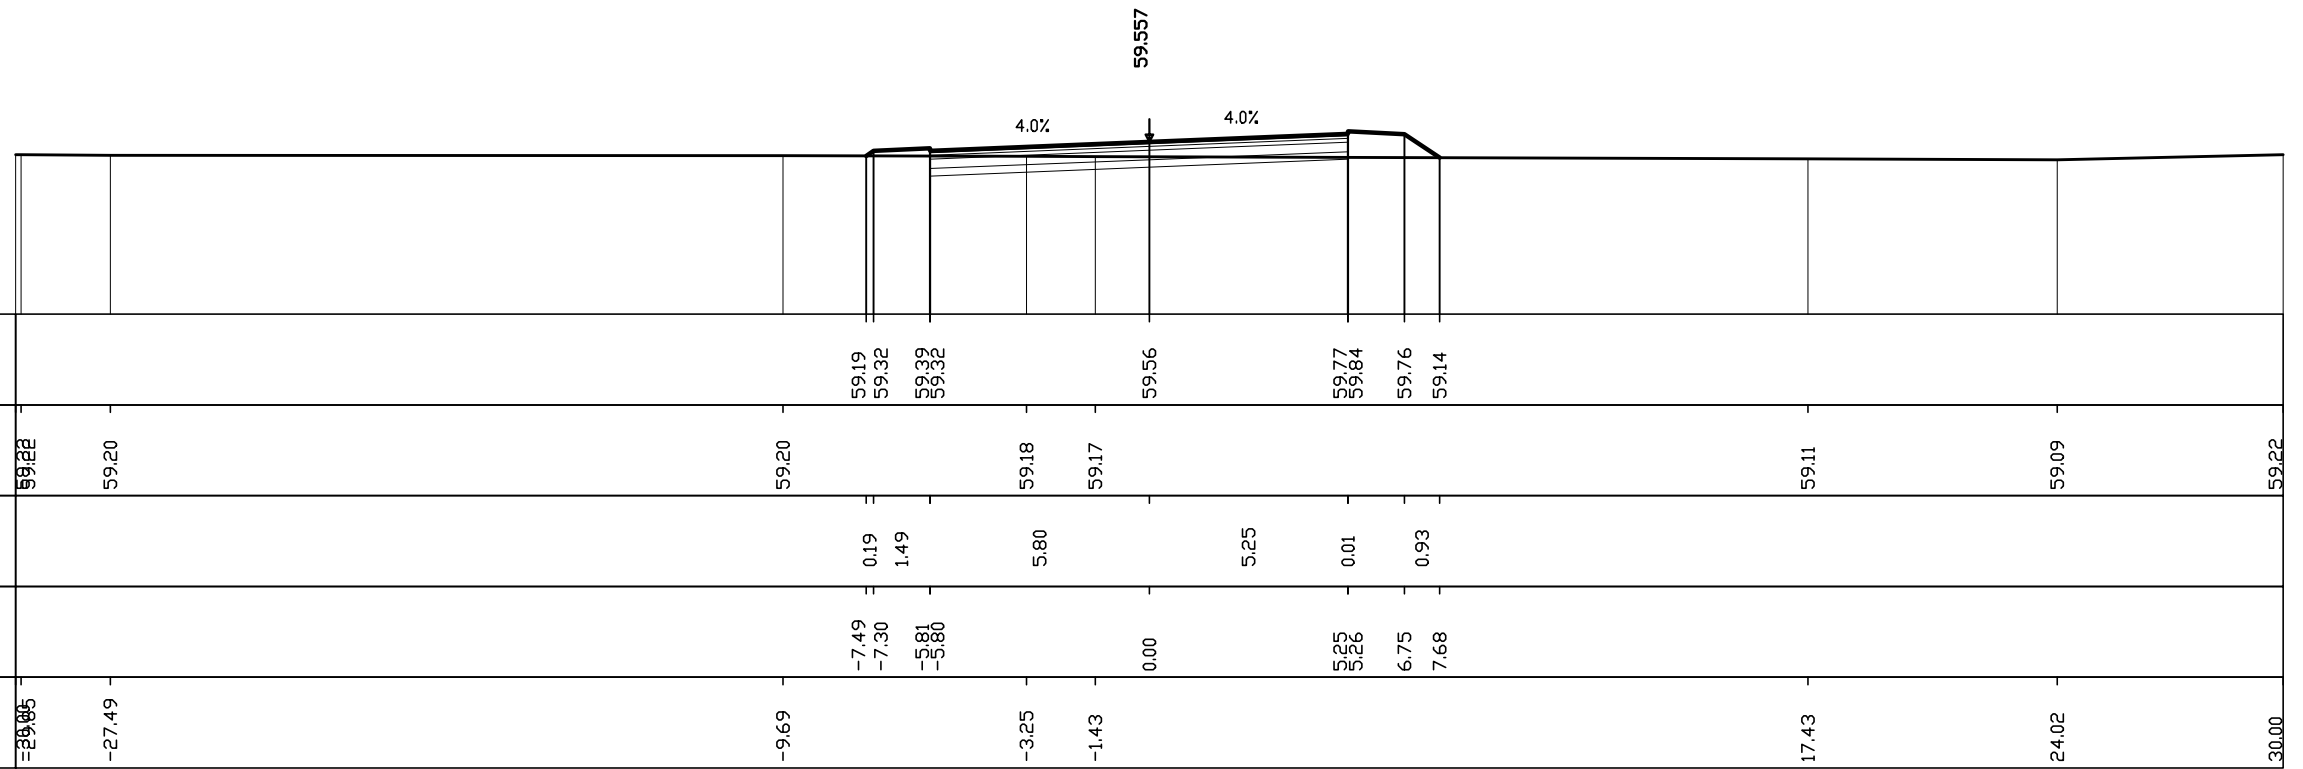

AREE
PAVIMENTAZIONE: 7.4 MQ
SCAVO: 4.2 MQ
RILEVATO: -1.2 MQ

SEZIONE N° 65
PROGRESSIVA 1+950.00

Q. ASSE RIF. = 59.48
SCALA = 1:200:200
Q.R. = 55.00

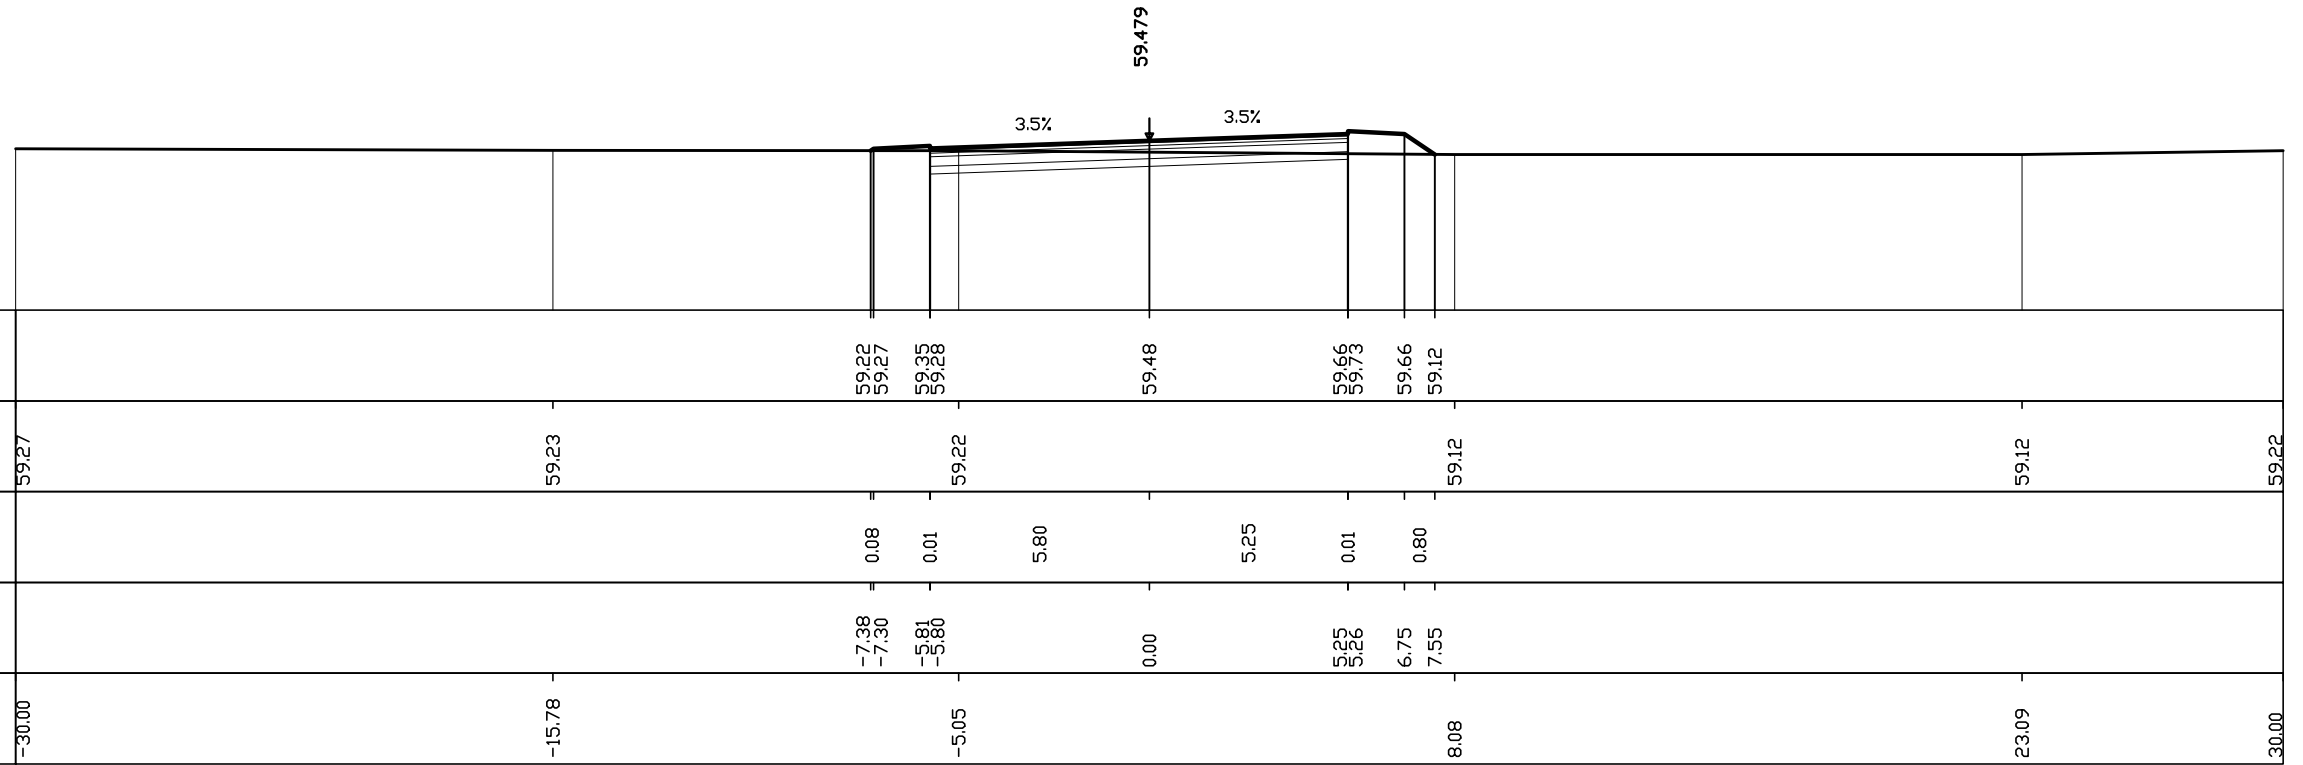


Quote progetto strato sup.				59.22 59.27		59.35 59.28		59.48		59.66 59.73		59.66 59.12		
Quote terreno	59.27		59.23			59.22						59.12		59.22
Distanze parziali strato sup.				0.08		0.01	5.80		5.25	0.01	0.80			
Distanze progetto strato sup.				-7.38 -7.30		-5.81 -5.80		0.00		5.25 5.26	6.75 7.55			
Distanze terreno	-30.00		-15.78			-5.05					8.08		23.09	30.00

AREE
PAVIMENTAZIONE: 11.7 MQ
SCAVO: 30.3 MQ
RILEVATO: 0.0 MQ

SEZIONE N° 70
PROGRESSIVA 2+120.00


Q. ASSE RIF. = 59.21
SCALA = 1:200:200
Q.R. = 55.00

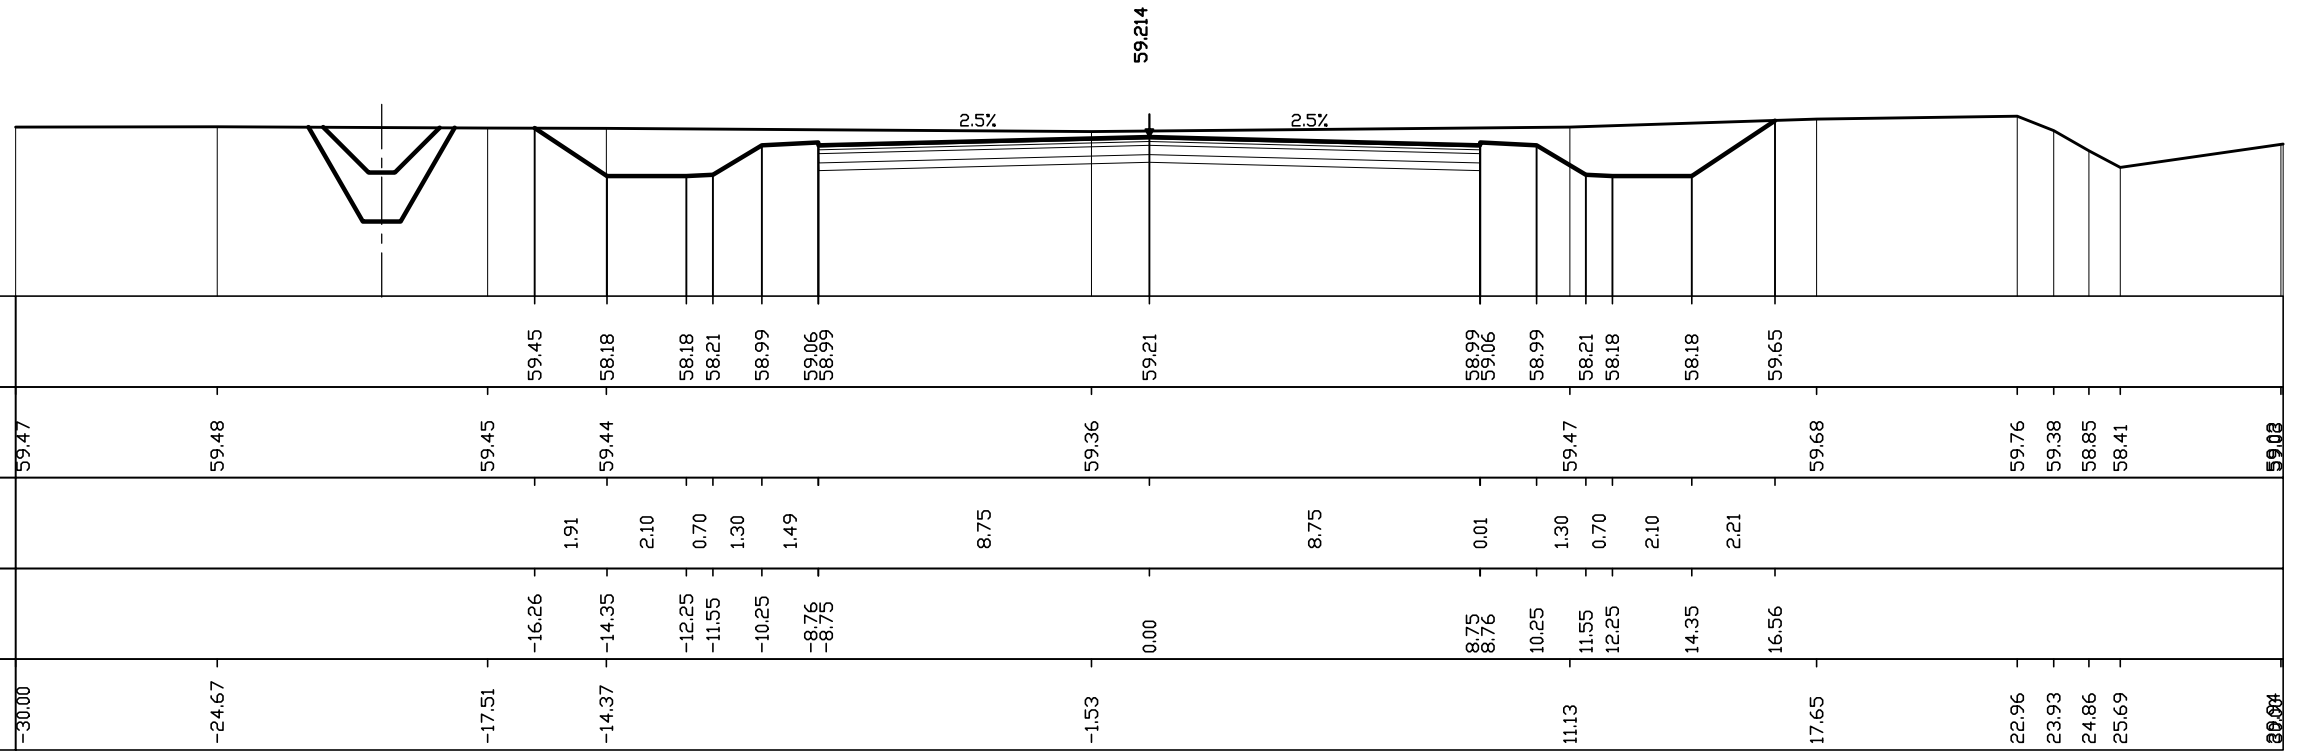

AREE
PAVIMENTAZIONE: 11.7 MQ
SCAVO: 26.3 MQ
RILEVATO: 0.0 MQ

SEZIONE N° 71
PROGRESSIVA 2+150.00


Q. ASSE RIF. = 59.17
SCALA = 1:200:200
Q.R. = 55.00

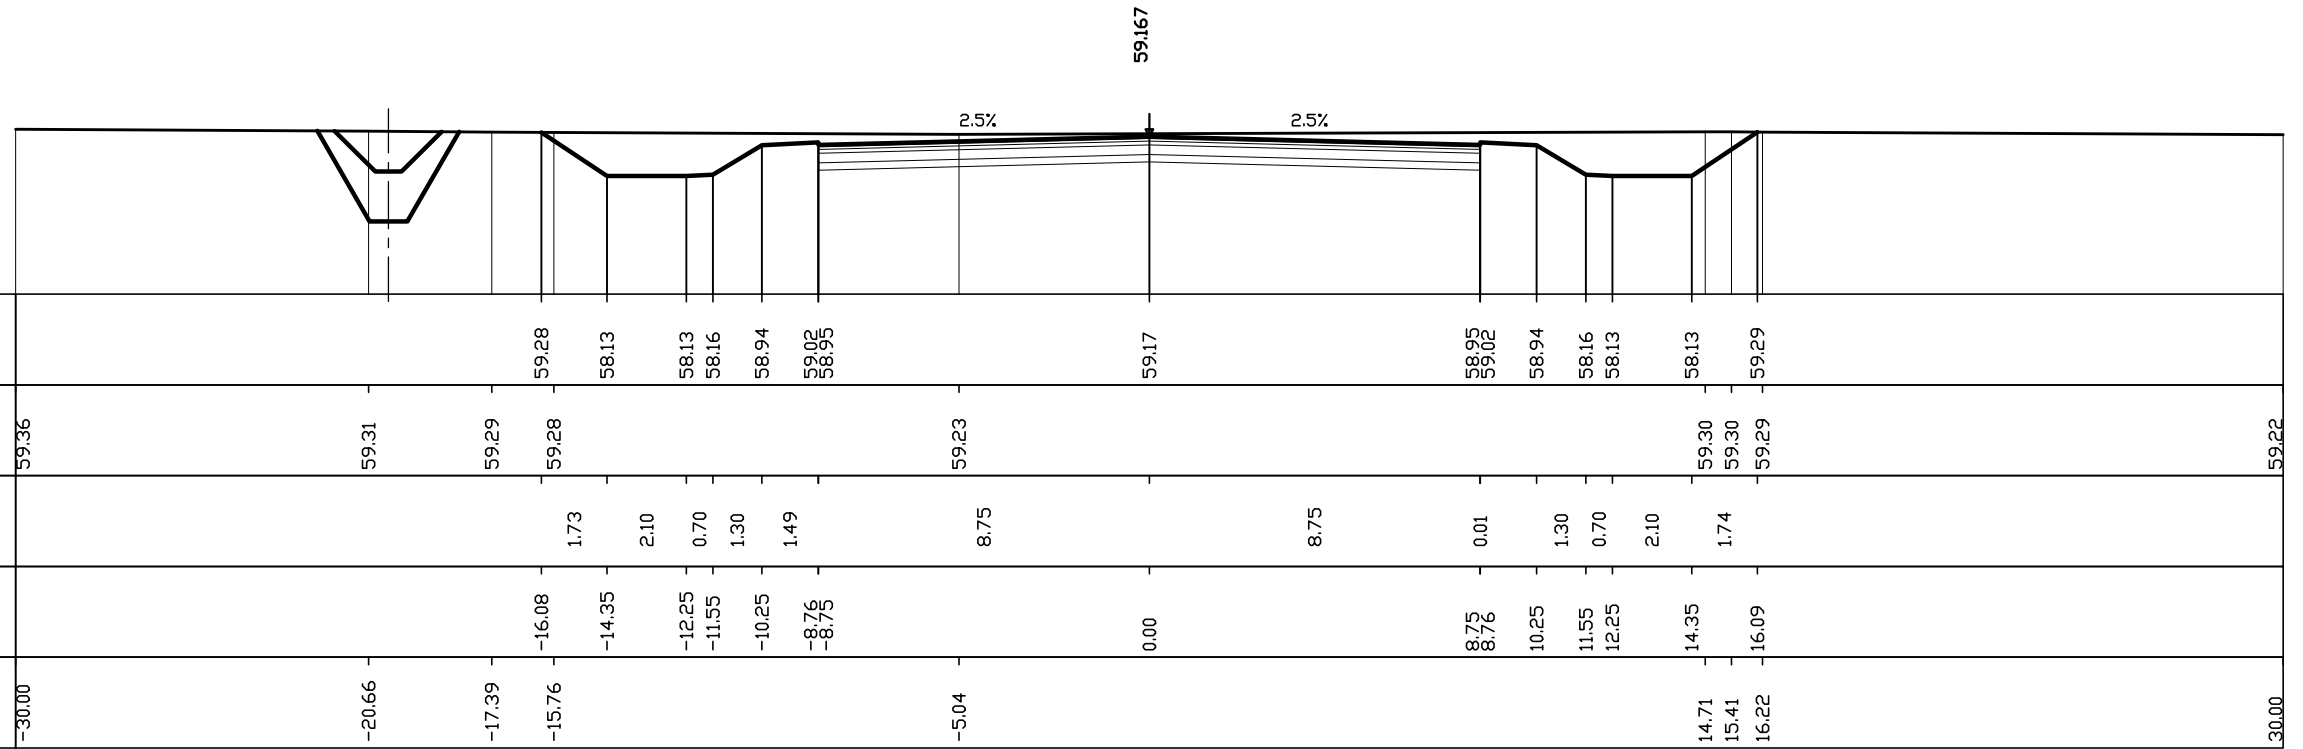

AREE
PAVIMENTAZIONE: 7.0 MQ
SCAVO: 16.2 MQ
RILEVATO: 0.0 MQ

SEZIONE N° 73
PROGRESSIVA 2+185.00


Q. ASSE RIF. = 59.11
SCALA = 1:200:200
Q.R. = 55.00

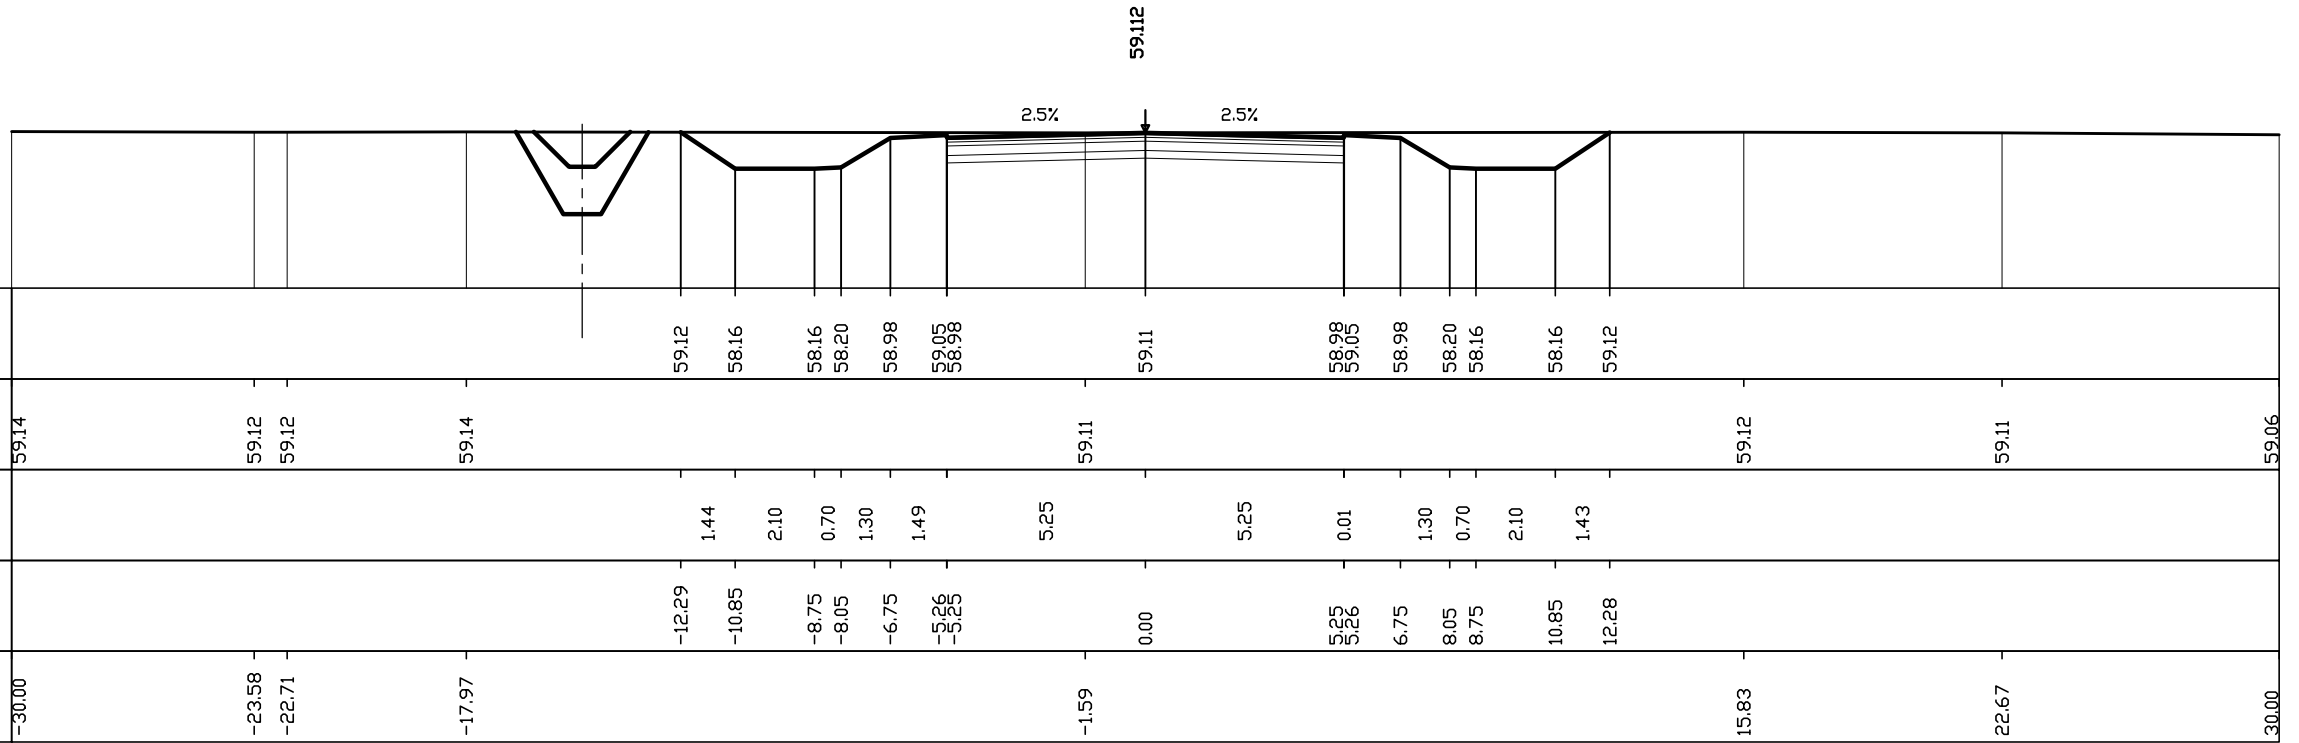

AREE
PAVIMENTAZIONE: 7.0 MQ
SCAVO: 14.4 MQ
RILEVATO: -0.0 MQ

SEZIONE N° 75
PROGRESSIVA 2+250.00

Q. ASSE RIF. = 59.01
SCALA = 1:200:200
Q.R. = 55.00

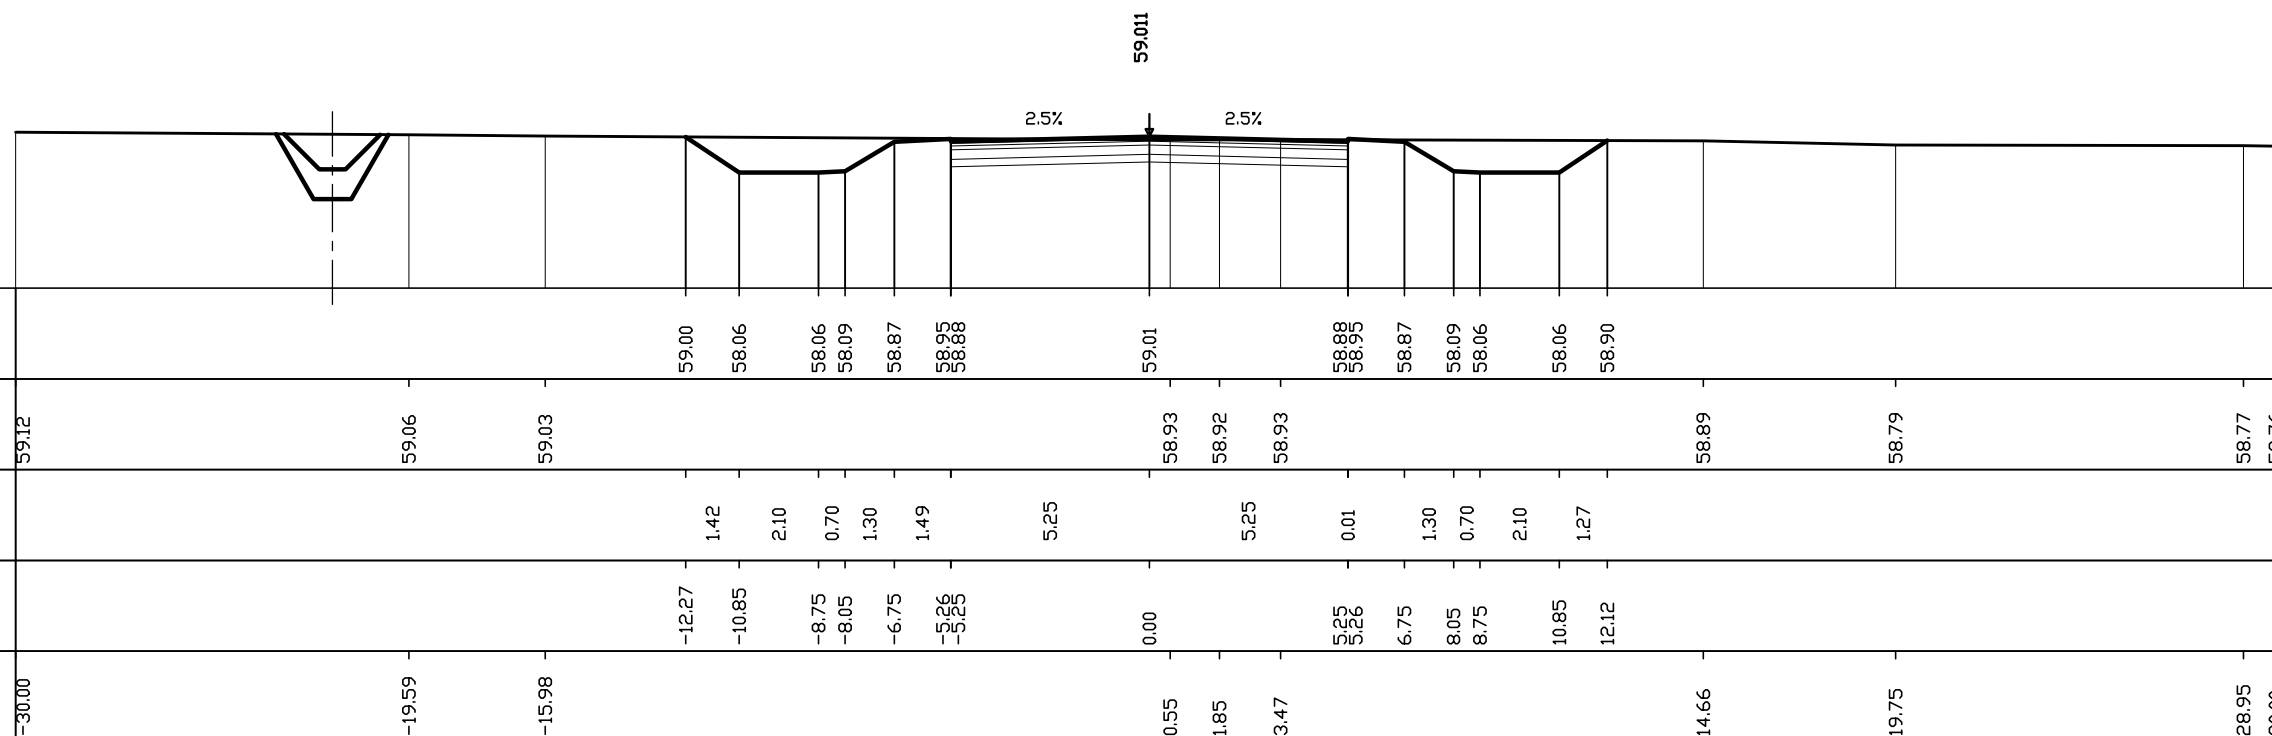


Quote progetto strato sup.				59.00	58.06	58.06	58.09	58.87	58.95	58.88	59.01	58.93	58.99	58.87	58.09	58.06	58.06	58.90				
Quote terreno	59.12	59.06	59.03								58.93	58.92	58.93					58.89		58.79	58.77	58.76
Distanze parziali strato sup.					1.42	2.10	0.70	1.30	1.49		5.25		5.25	0.01	1.30	0.70	2.10	1.27				
Distanze progetto strato sup.				-12.27	-10.85	-8.75	-8.05	-6.75	-5.26	-5.25	0.00		5.25	5.26	6.75	8.05	8.75	10.85	12.12			
Distanze terreno	-30.00	-19.59	-15.98								0.55	1.85	3.47					14.66		19.75	28.95	30.00

AREE
PAVIMENTAZIONE: 7.0 MQ
SCAVO: 19.1 MQ
RILEVATO: 0.0 MQ

SEZIONE N° 76
PROGRESSIVA 2+300.00


Q. ASSE RIF. = 58.93
SCALA = 1:200:200
Q.R. = 55.00

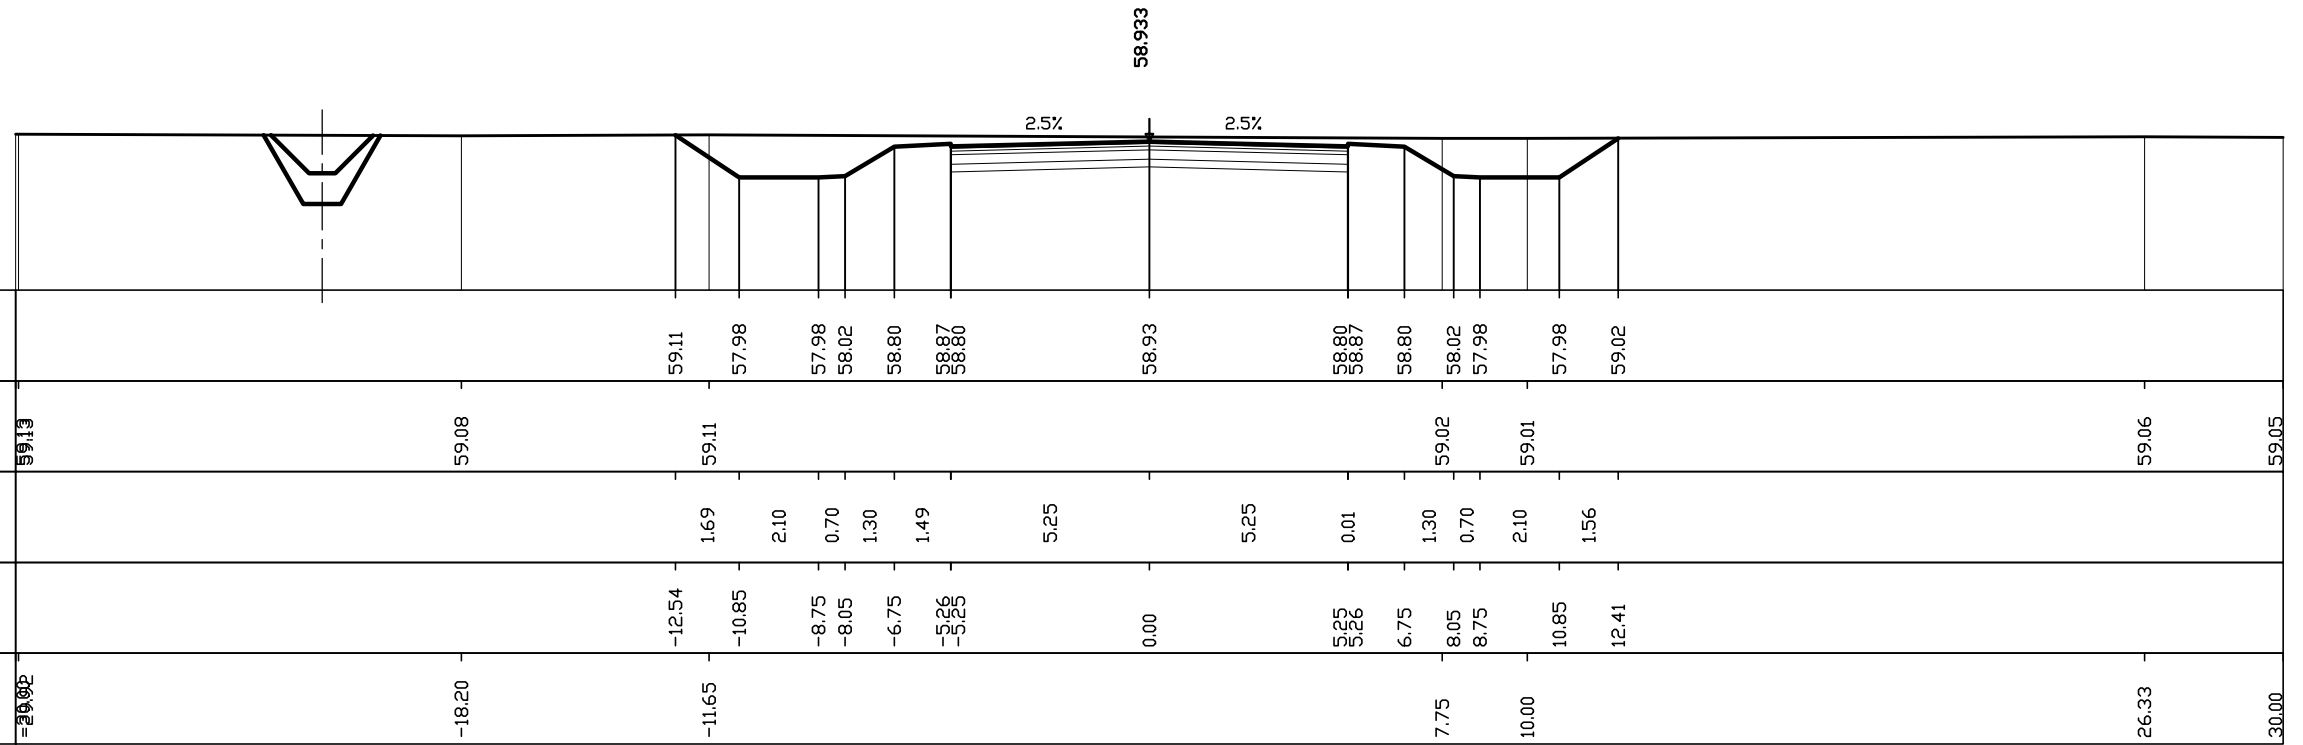

AREE
PAVIMENTAZIONE: 7.0 MQ
SCAVO: 40.8 MQ
RILEVATO: 0.0 MQ

SEZIONE N° 78
PROGRESSIVA 2+400.49

Q. ASSE RIF. = 58.78
SCALA = 1:200:200
Q.R. = 55.00

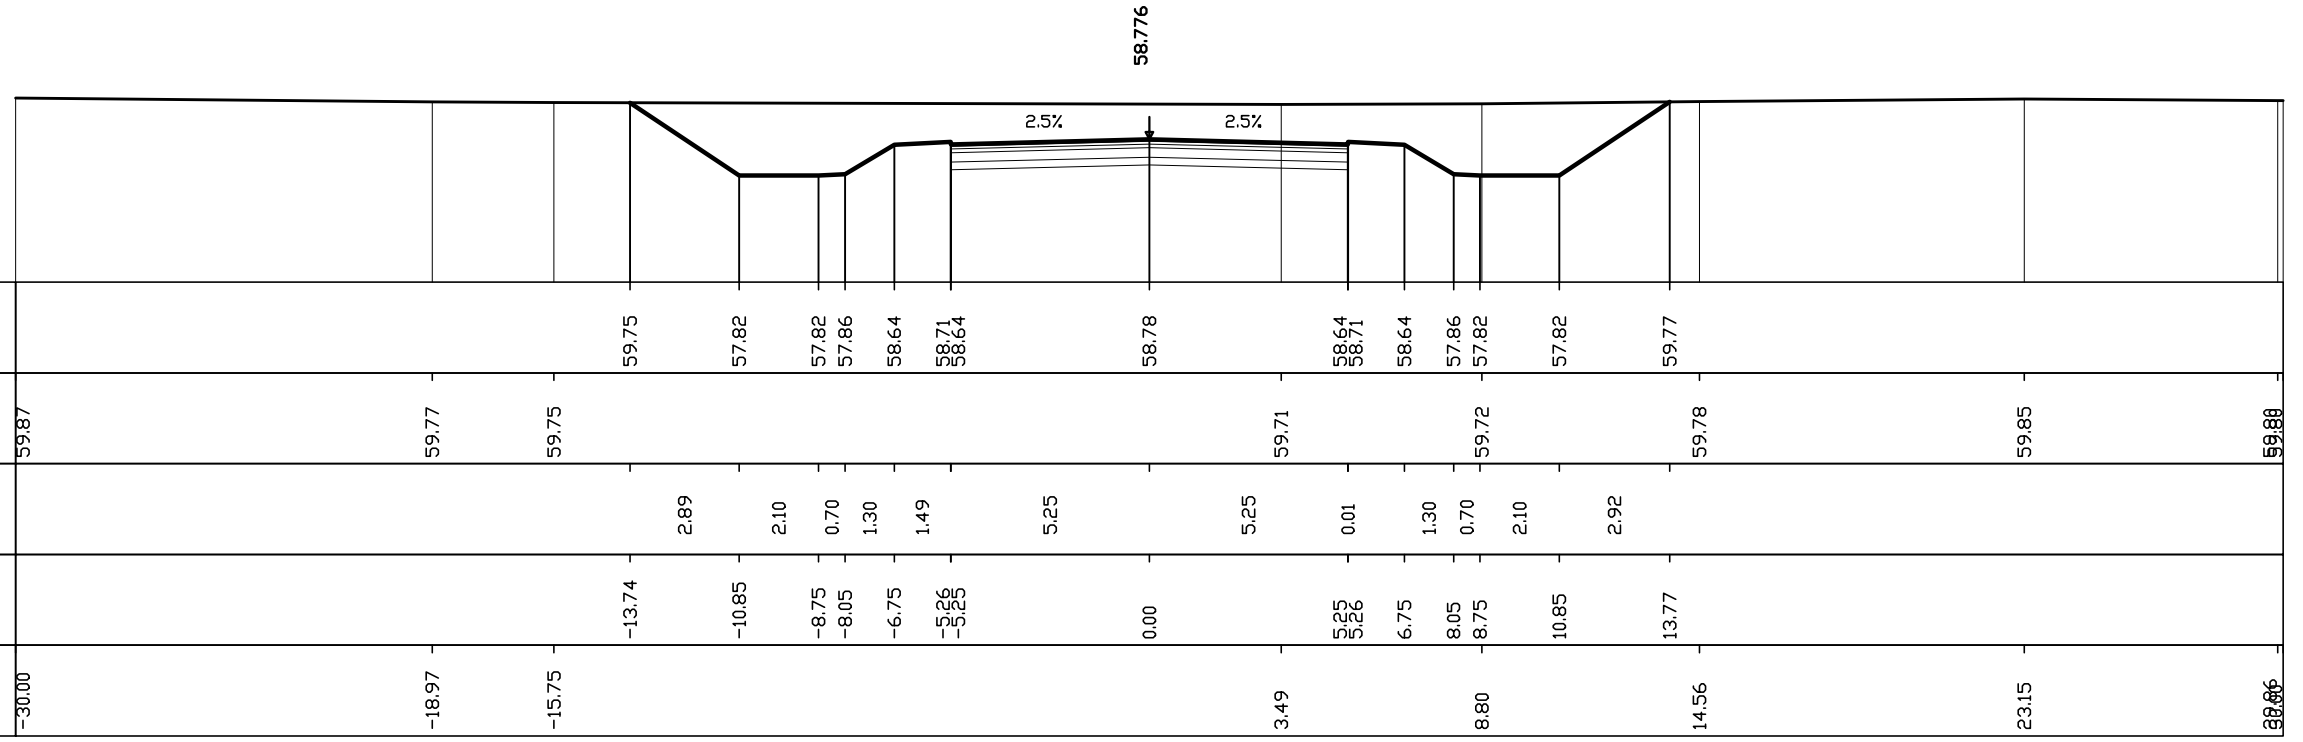


Quote progetto strato sup.				59.75	57.82	57.82	57.86	58.64	58.71	58.64	57.86	57.82	57.82	59.77		
Quote terreno	59.87	59.77	59.75							59.71		59.72		59.78		59.88
Distanze parziali strato sup.				2.89	2.10	0.70	1.30	1.49	5.25	5.25	0.01	1.30	0.70	2.10	2.92	
Distanze progetto strato sup.				-13.74	-10.85	-8.75	-8.05	-6.75	-5.26	-5.25	0.00	5.25	6.75	8.05	10.85	13.77
Distanze terreno	-30.00	-18.97	-15.75							3.49		8.80		14.56		23.15

AREE
PAVIMENTAZIONE: 7.0 MQ
SCAVO: 43.8 MQ
RILEVATO: 0.0 MQ

SEZIONE N° 79
 PROGRESSIVA 2+450.50


Q. ASSE RIF. = 58.70
 SCALA = 1:200:200
 Q.R. = 55.00

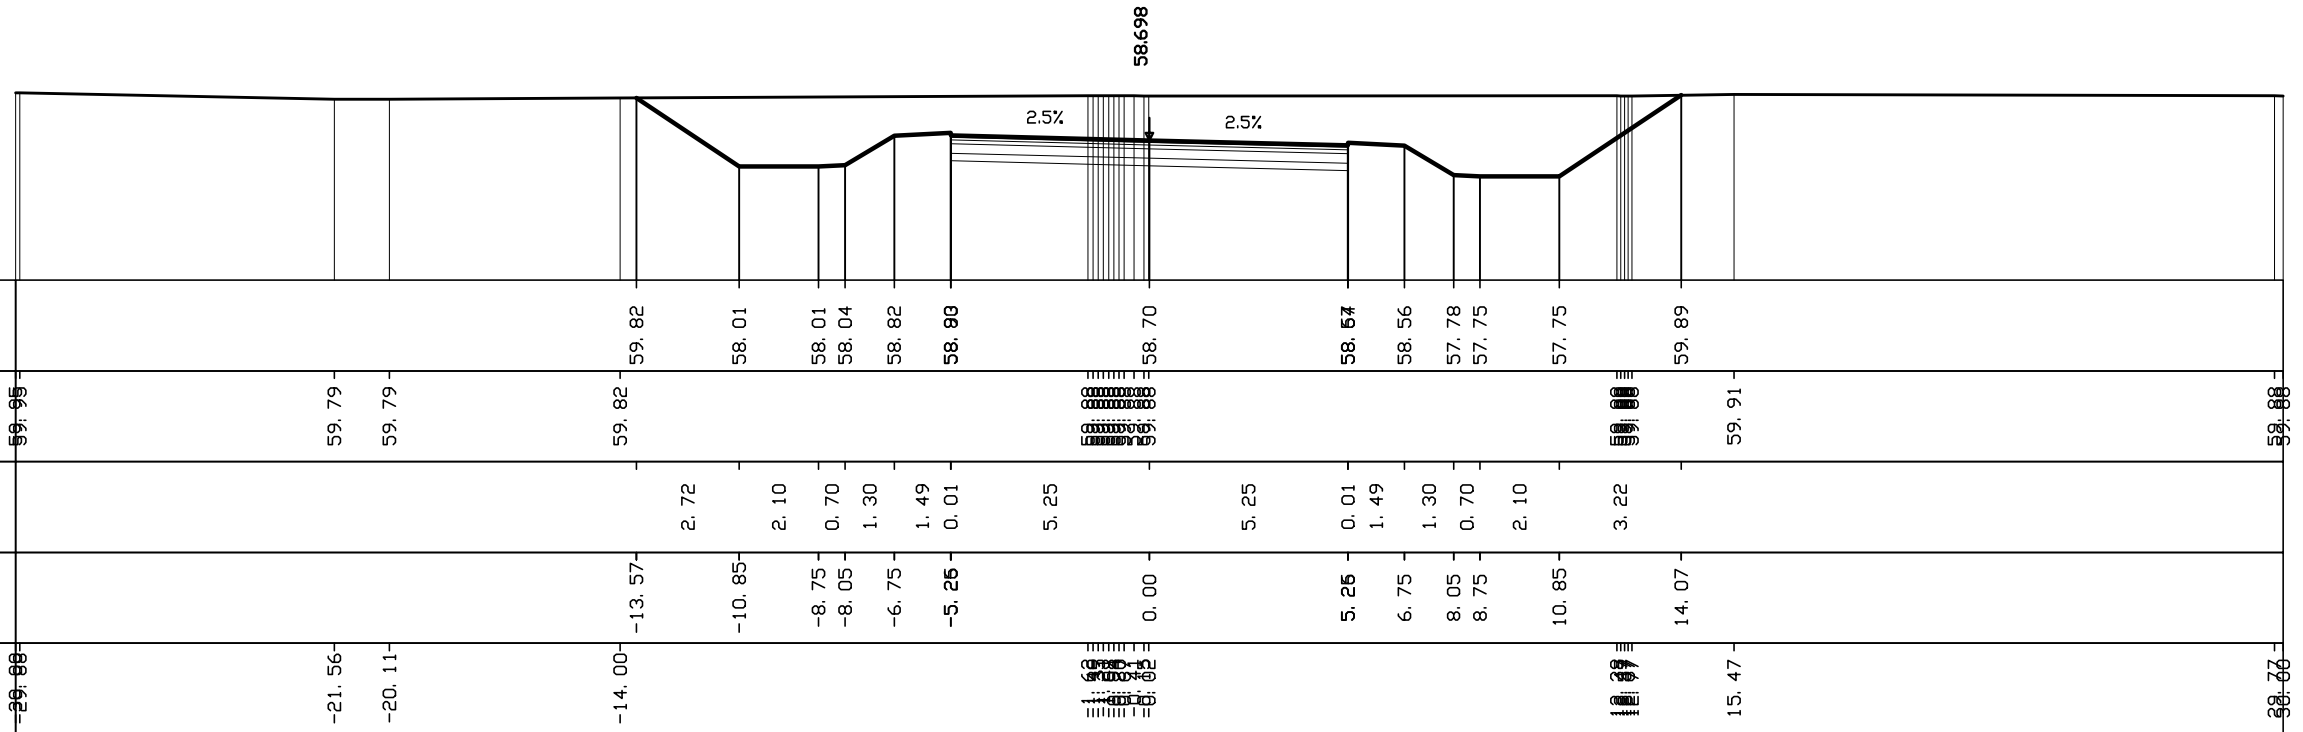

AREE
PAVIMENTAZIONE: 7.0 MQ
SCAVO: 62.3 MQ
RILEVATO: 0.0 MQ

SEZIONE N° 84
PROGRESSIVA 2+700.00


Q. ASSE RIF. = 58.31
SCALA = 1:200:200
Q.R. = 55.00

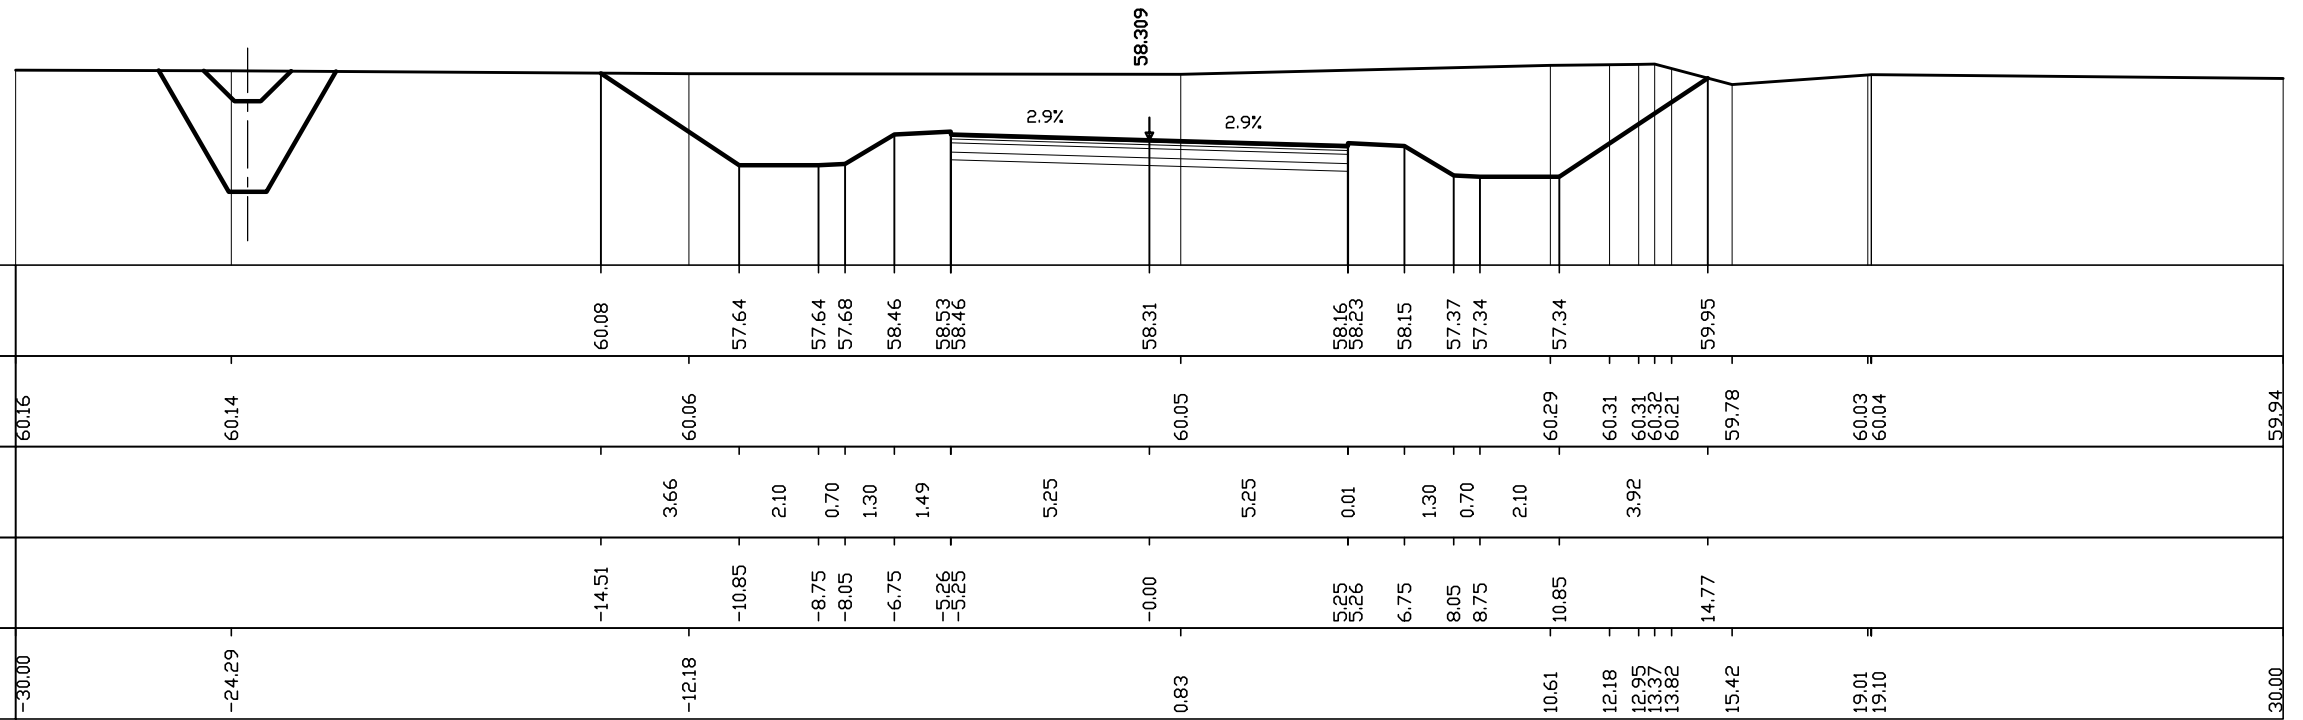

AREE
PAVIMENTAZIONE: 7.0 MQ
SCAVO: 63.0 MQ
RILEVATO: 0.0 MQ

SEZIONE N° 85
PROGRESSIVA 2+750.00

Q. ASSE RIF. = 58.23
SCALA = 1:200:200
Q.R. = 55.00

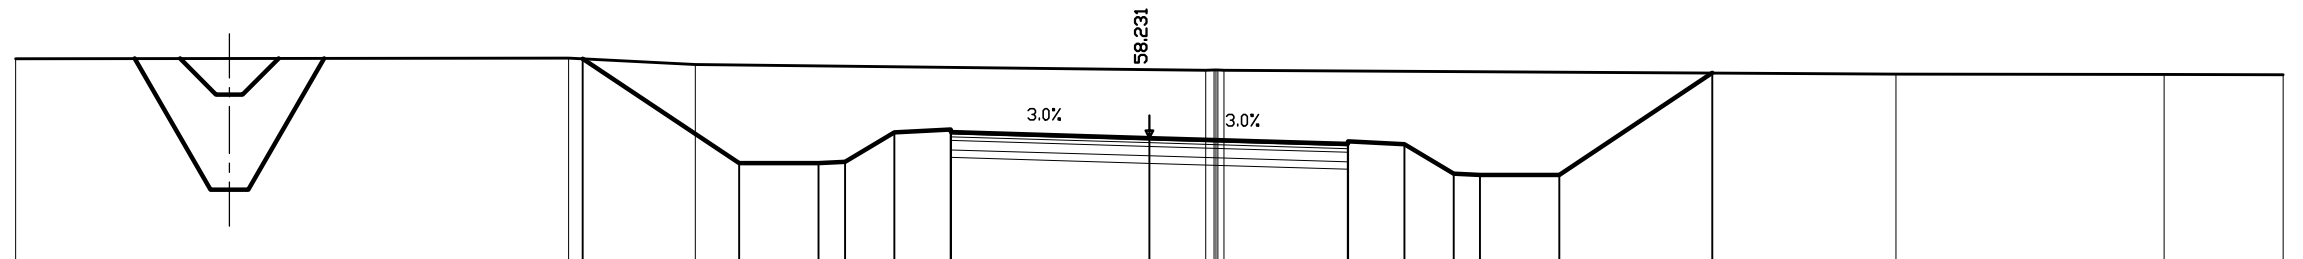


Quote progetto strato sup.		60.33		57.57	57.57	57.60	58.38	58.46	58.39	58.23		58.07	58.14	58.07	57.29	57.25	57.25	59.95				
Quote terreno	60.33	60.35	60.18							60.03	60.03							59.92			59.91	59.91
Distanze parziali strato sup.			4.14	2.10	0.70	1.30	1.49		5.25		5.25	0.01	1.30	0.70	2.10	4.05						
Distanze progetto strato sup.		-14.99	-10.85	-8.75	-8.05	-6.75	-5.26	-5.25		-0.00		5.25	5.26	6.75	8.05	8.75	10.85	14.90				
Distanze terreno	-30.00	-15.36	-12.01							1.49	1.97							19.75			26.85	30.00

AREE
PAVIMENTAZIONE: 7.0 MQ
SCAVO: 72.5 MQ
RILEVATO: 0.0 MQ

SEZIONE N° 86
PROGRESSIVA 2+800.00


Q. ASSE RIF. = 58.15
SCALA = 1:200:200
Q.R. = 55.00

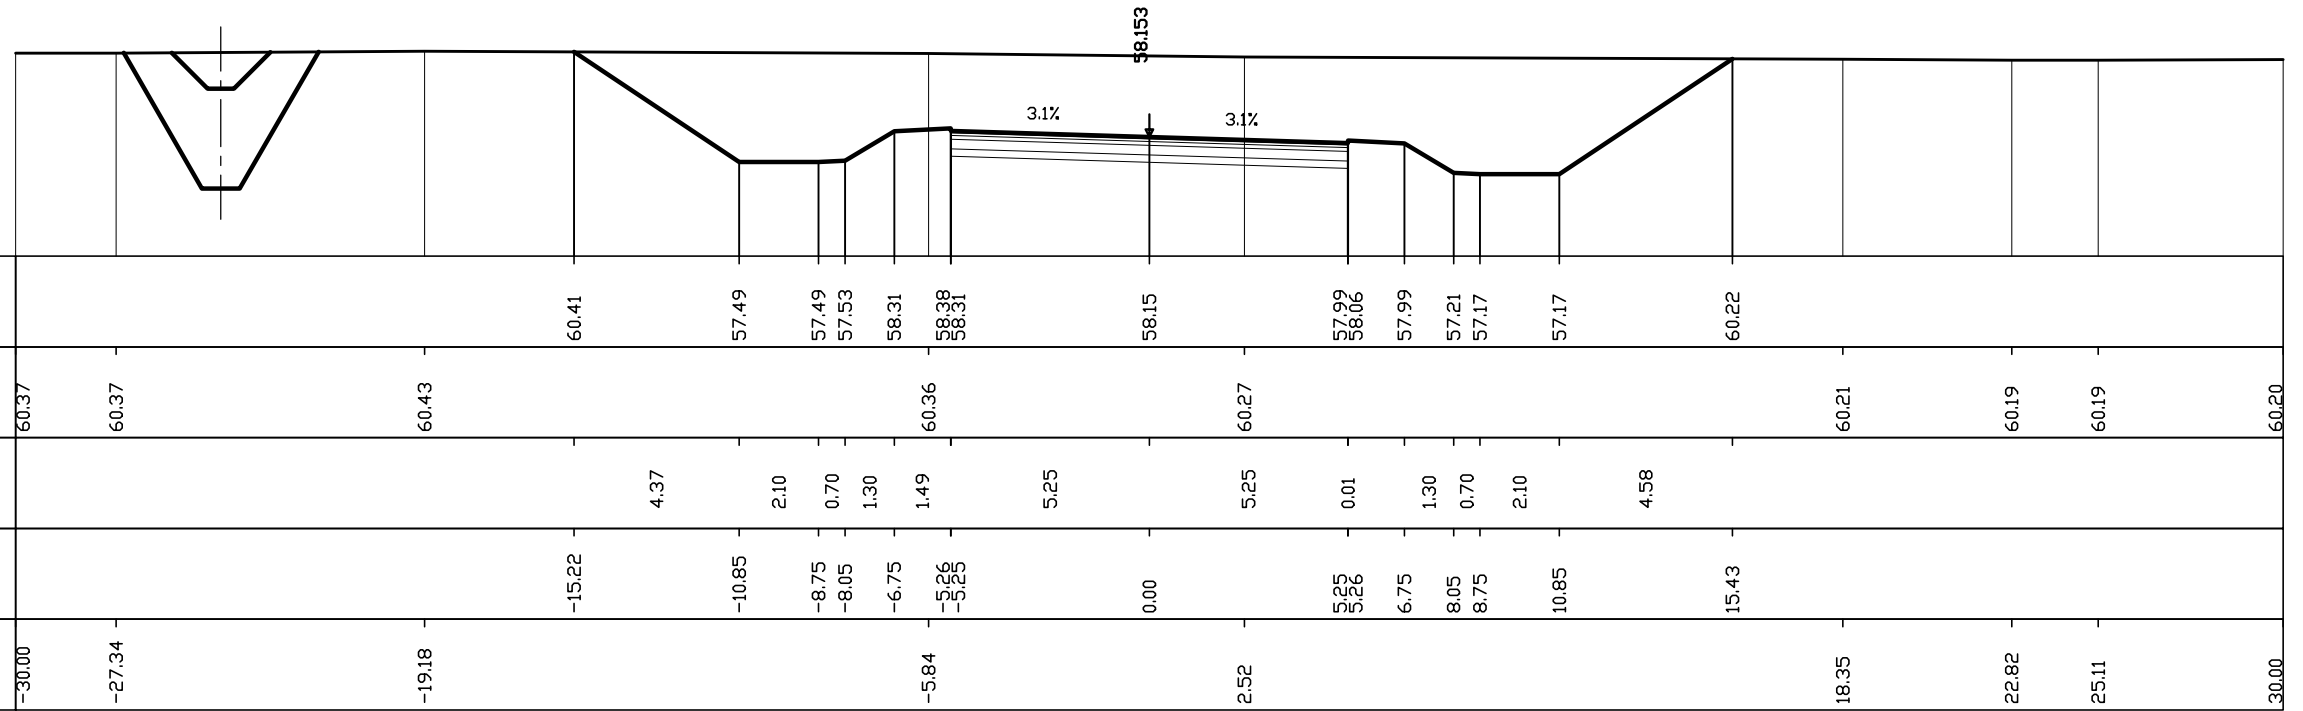

AREE
PAVIMENTAZIONE: 7.0 MQ
SCAVO: 77.9 MQ
RILEVATO: 0.0 MQ

SEZIONE N° 87
PROGRESSIVA 2+850.00


Q. ASSE RIF. = 58.07
SCALA = 1:200:200
Q.R. = 55.00

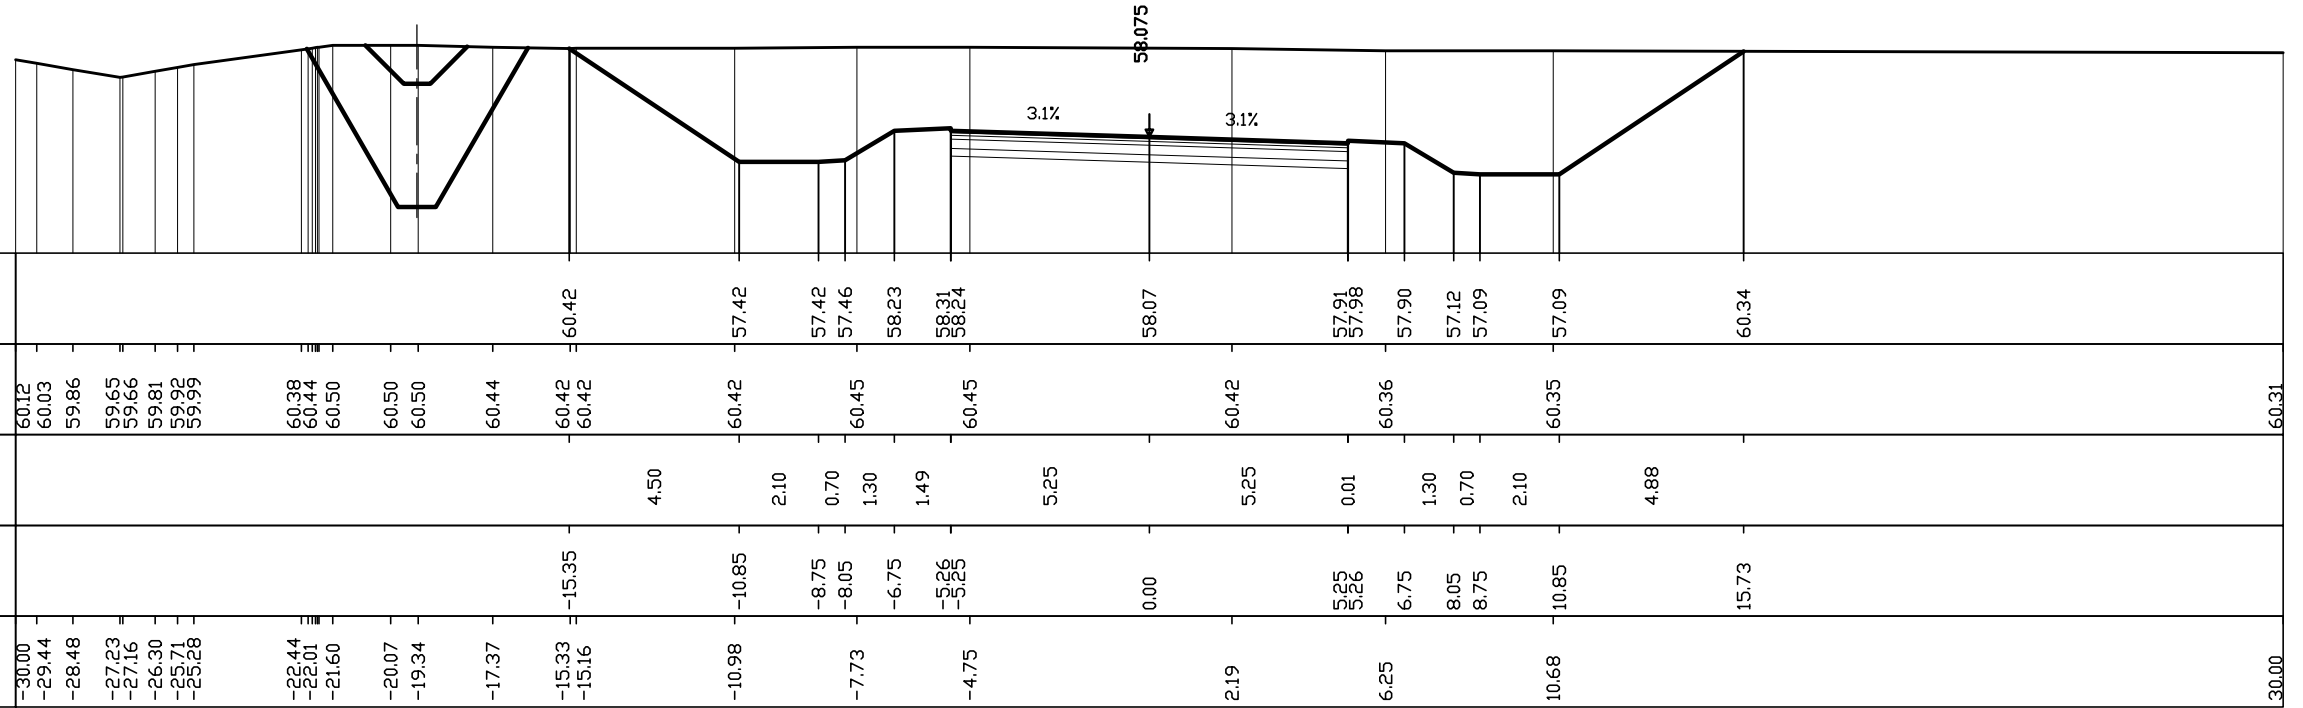

AREE
PAVIMENTAZIONE: 7.0 MQ
SCAVO: 89.0 MQ
RILEVATO: 0.0 MQ

SEZIONE N° 89
PROGRESSIVA 2+900.00


Q. ASSE RIF. = 58.00
SCALA = 1:200:200
Q.R. = 55.00

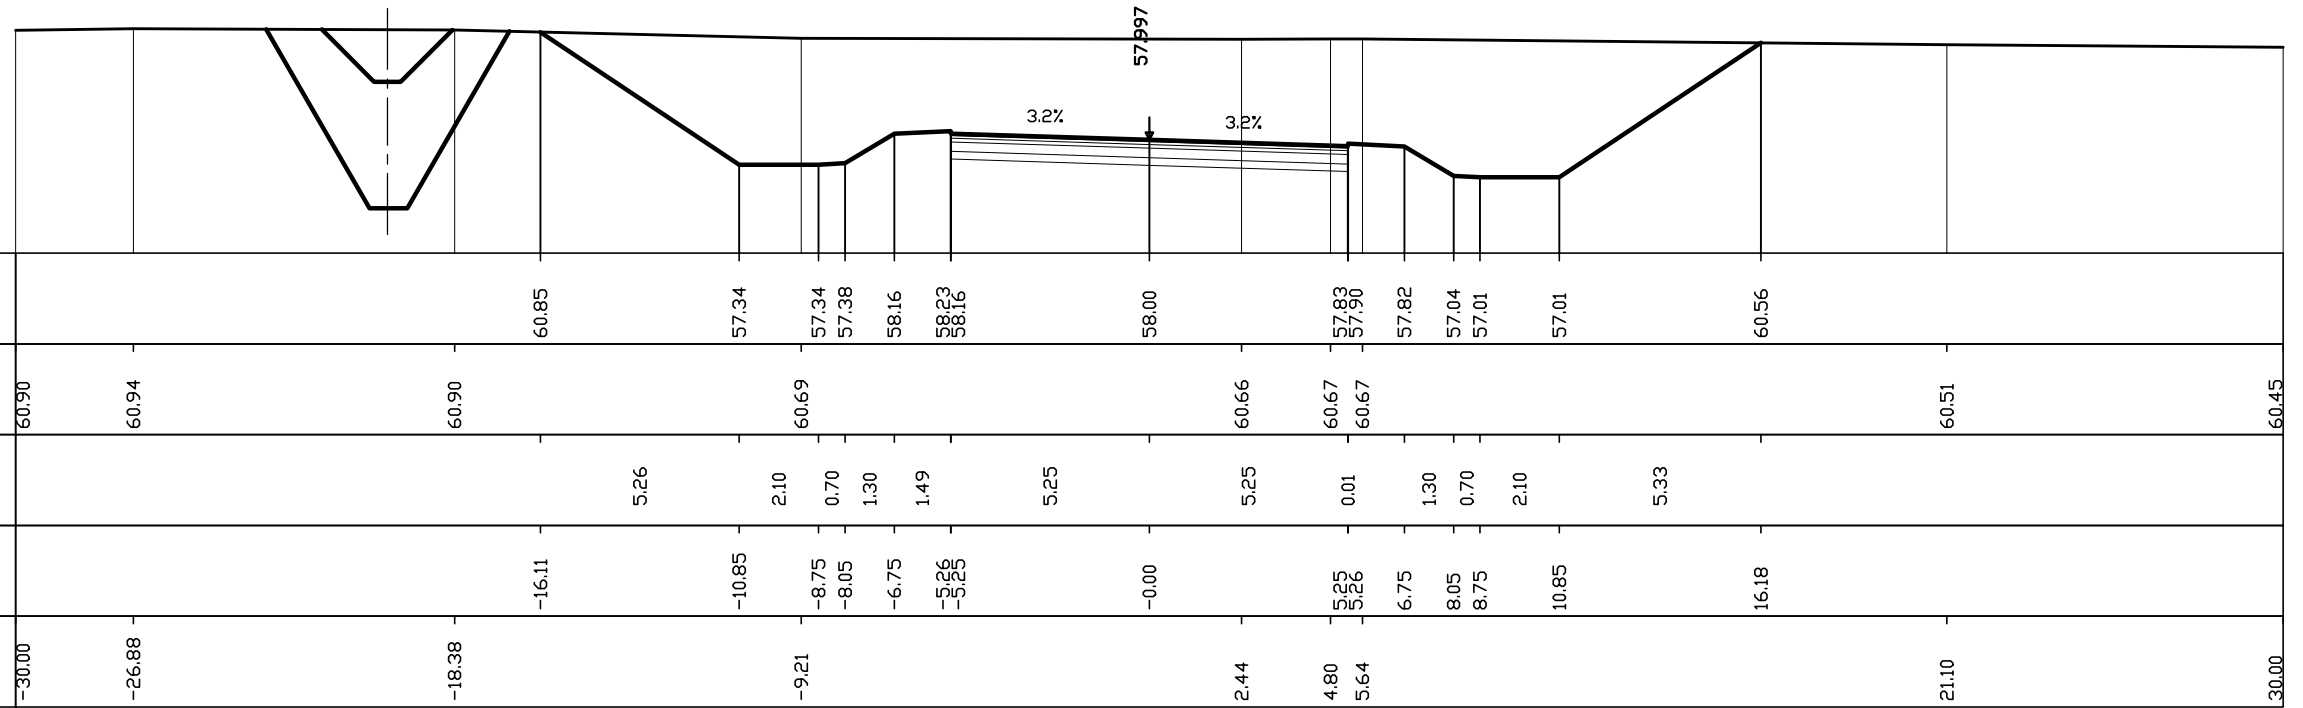

AREE	
PAVIMENTAZIONE:	11.7 MQ
SCAVO:	108.4 MQ
RILEVATO:	0.0 MQ

SEZIONE N° 90
PROGRESSIVA 2+920.00


Q. ASSE RIF. = 57.97
SCALA = 1:200:200
Q.R. = 55.00

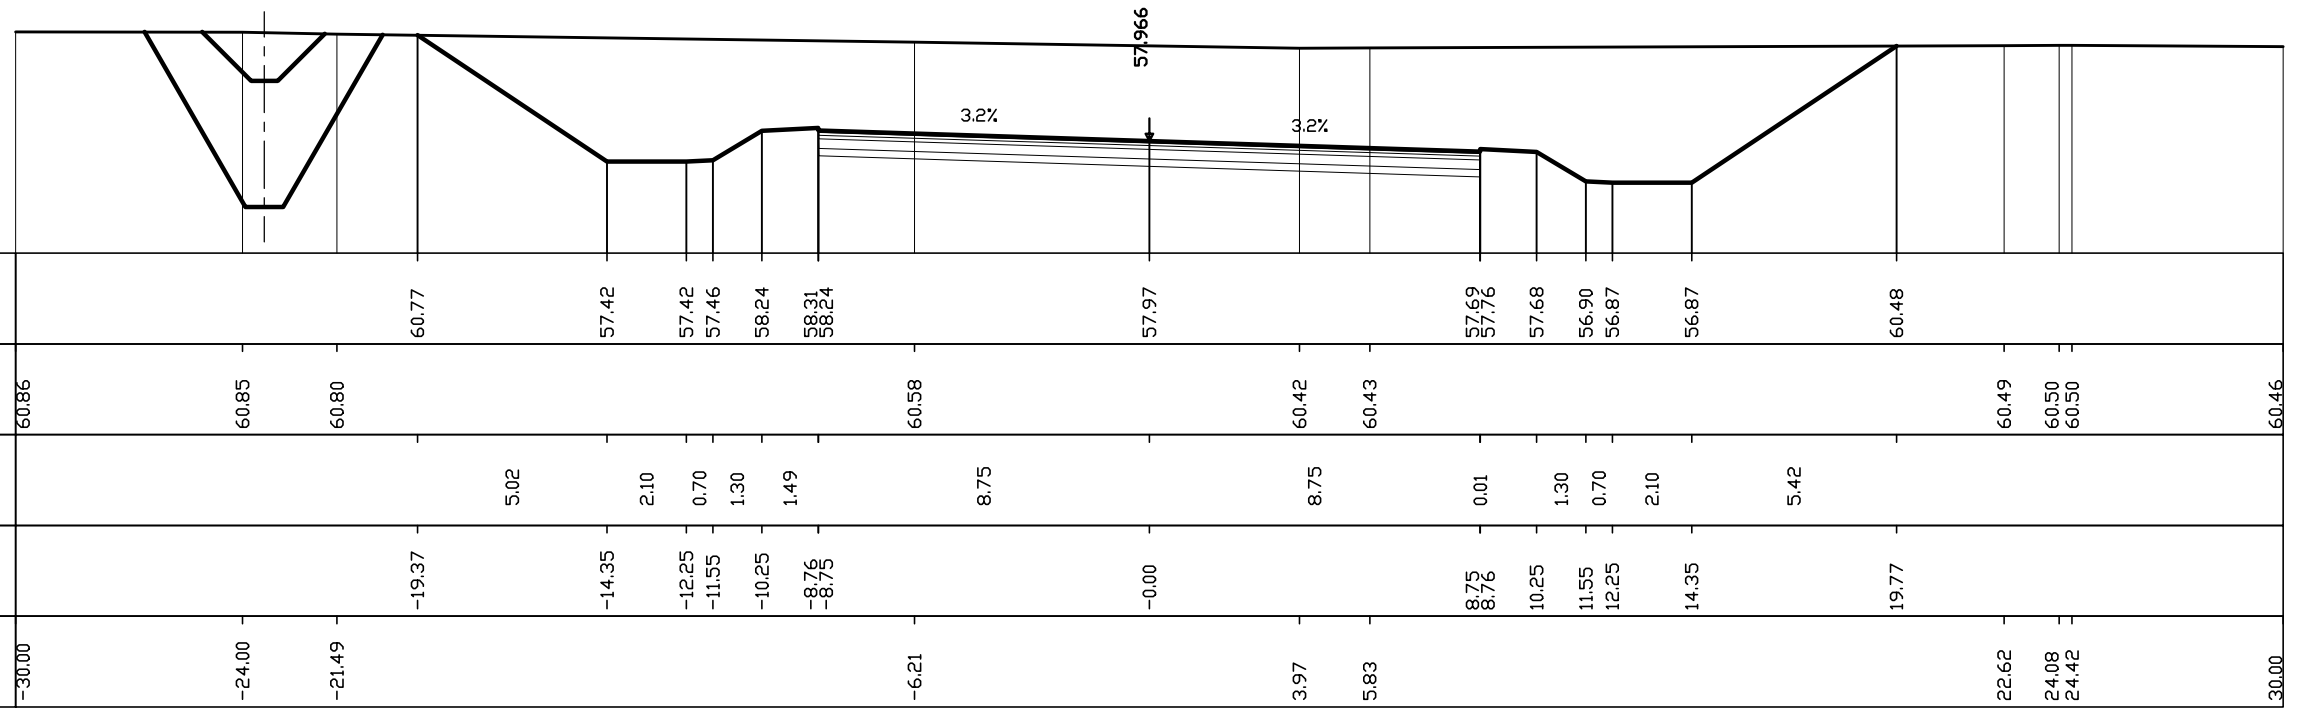

AREE
PAVIMENTAZIONE: 11.7 MQ
SCAVO: 109.0 MQ
RILEVATO: 0.0 MQ

SEZIONE N° 91
PROGRESSIVA 2+950.00

Q. ASSE RIF. = 57.92
SCALA = 1:200:200
Q.R. = 55.00

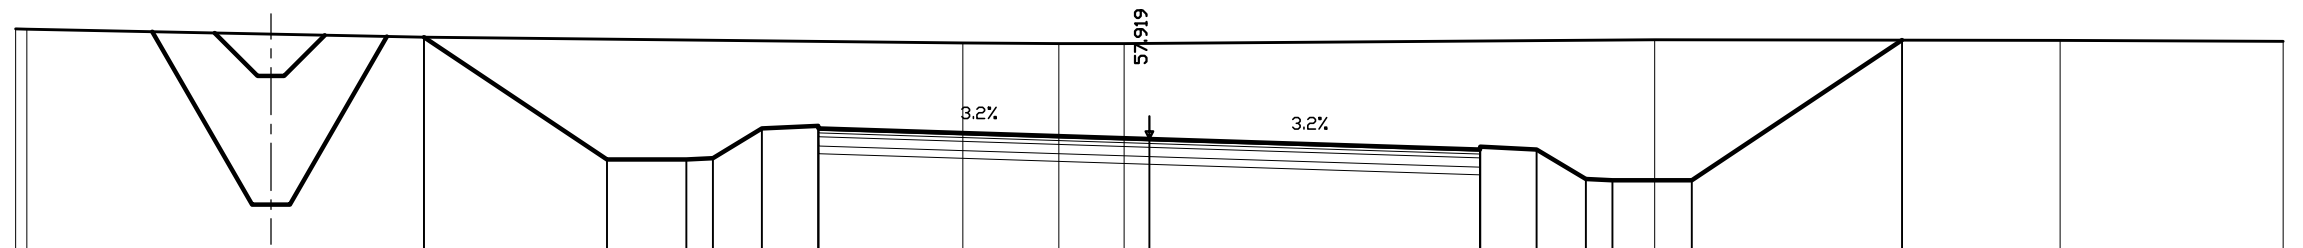


Quote progetto strato sup.		60.61	57.38	57.38	57.41	58.19	58.27	58.20		60.45	60.44	60.44	57.92		57.64	57.71	57.64	56.86	56.82	56.82		60.53		
Quote terreno	60.82	60.61								60.45	60.44	60.44								60.54			60.52	60.50
Distanze parziali strato sup.			4.84	2.10	0.70	1.30	1.49			8.75				8.75	0.01	1.30	0.70	2.10		5.56				
Distanze progetto strato sup.		-19.19	-14.35	-12.25	-11.55	-10.25	-8.76	-8.76					-0.00		8.75	8.76	10.25	11.55	12.25	14.35		19.91		
Distanze terreno	-29.70	-19.19								-4.93	-2.39	-0.67								13.37			24.09	30.00

AREE
PAVIMENTAZIONE: 7.0 MQ
SCAVO: 87.3 MQ
RILEVATO: 0.0 MQ

SEZIONE N° 92
PROGRESSIVA 2+970.00

Q. ASSE RIF. = 57.89
SCALA = 1:200:200
Q.R. = 55.00

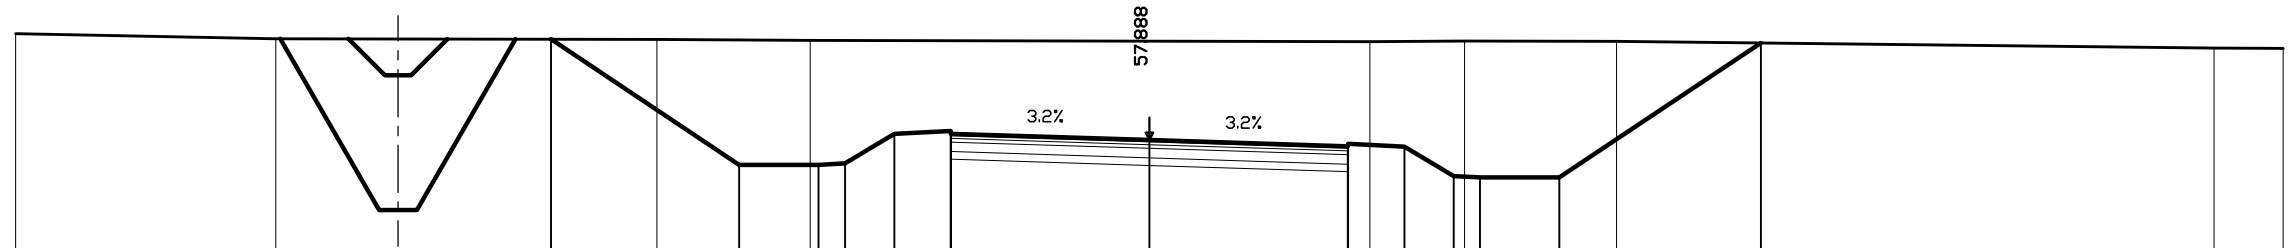


Quote progetto strato sup.			60.55		57.23		57.23	57.27	58.05	58.12	58.05	57.89		57.72	57.75	57.72	56.94	56.90	56.90		60.46		
Quote terreno	60.70	60.57		60.55		60.53								60.49		60.51		60.50			60.32	60.31	
Distanze parziali strato sup.				4.98		2.10	0.70	1.30	1.49		5.25		5.25	0.01	1.30	0.70	2.10		5.33				
Distanze progetto strato sup.			-15.83		-10.85	-8.75	-8.05	-6.75	-5.26	-5.25		0.00		5.25	5.26	6.75	8.05	8.75	10.85		16.18		
Distanze terreno	-30.00	-23.11		-13.02		-8.97								5.84		8.34		12.37			28.18	30.00	

AREE
PAVIMENTAZIONE: 7.0 MQ
SCAVO: 87.5 MQ
RILEVATO: 0.0 MQ

SEZIONE N° 93
PROGRESSIVA 3+000.00


Q. ASSE RIF. = 57.84
SCALA = 1:200:200
Q.R. = 55.00

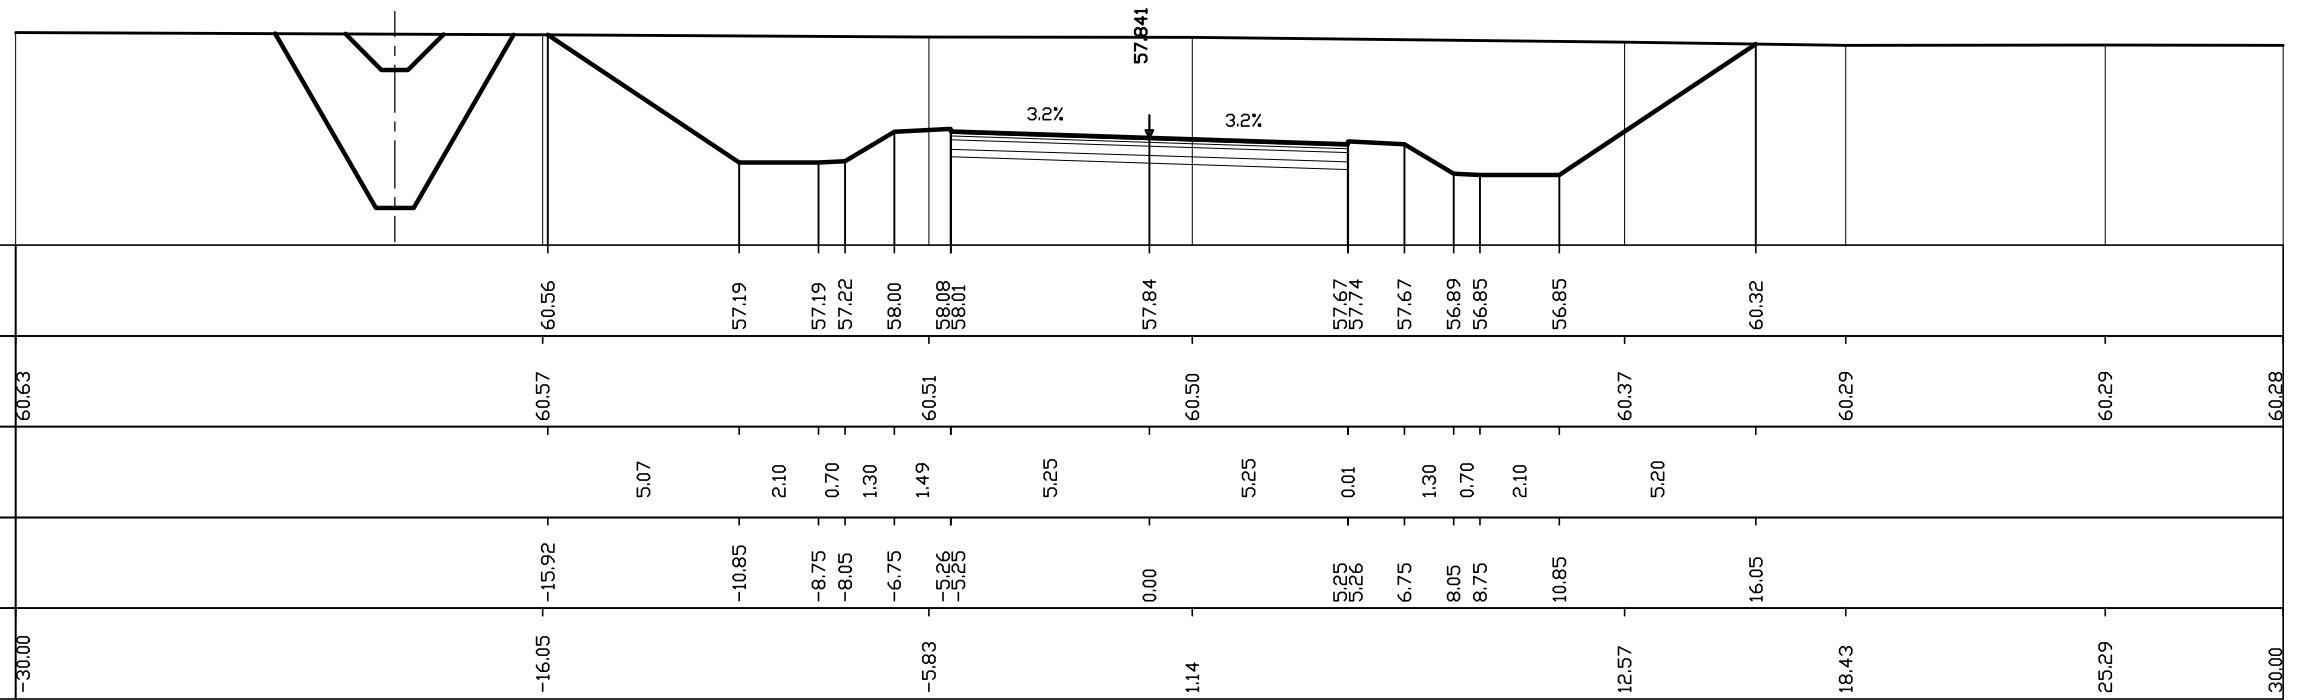

AREE
PAVIMENTAZIONE: 7.0 MQ
SCAVO: 94.8 MQ
RILEVATO: 0.0 MQ

SEZIONE N° 94
PROGRESSIVA 3+050.00


Q. ASSE RIF. = 57.76
SCALA = 1:200:200
Q.R. = 55.00

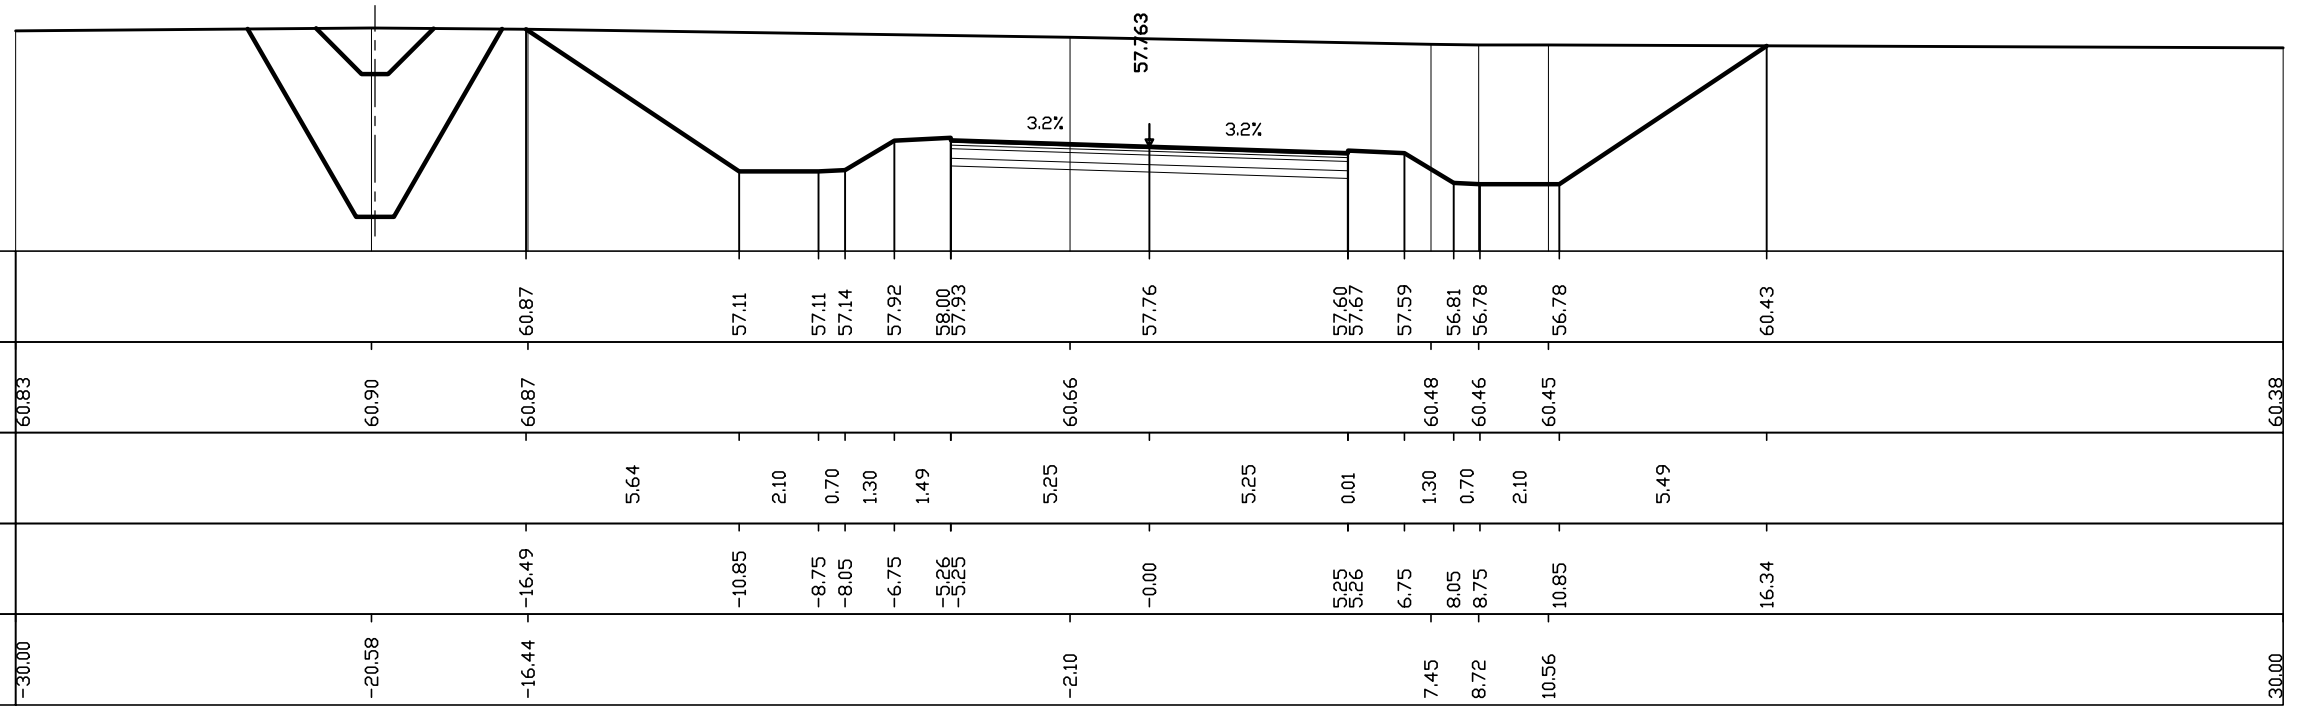

AREE
PAVIMENTAZIONE: 7.0 MQ
SCAVO: 86.0 MQ
RILEVATO: 0.0 MQ

SEZIONE N° 95 A
PROGRESSIVA 3+107.77


Q. ASSE RIF. = 57.67
SCALA = 1:200:200
Q.R. = 55.00

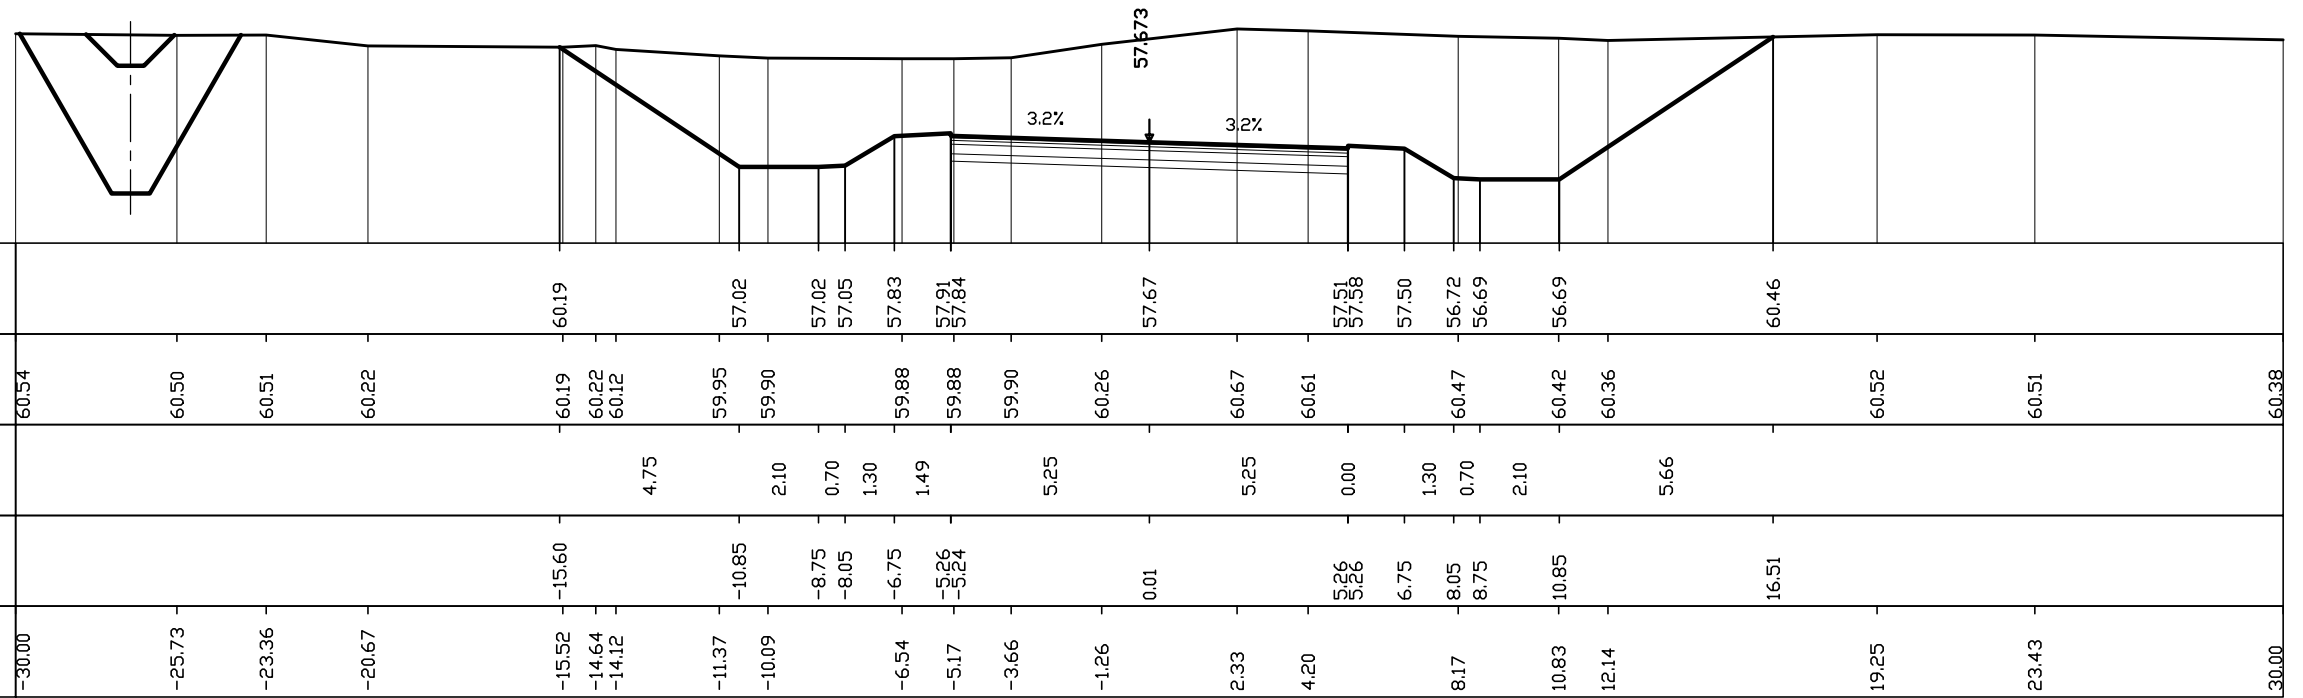

AREE
PAVIMENTAZIONE: 7.0 MQ
SCAVO: 89.6 MQ
RILEVATO: 0.0 MQ

SEZIONE N° 96
PROGRESSIVA 3+150.00


Q. ASSE RIF. = 57.61
SCALA = 1:200:200
Q.R. = 55.00

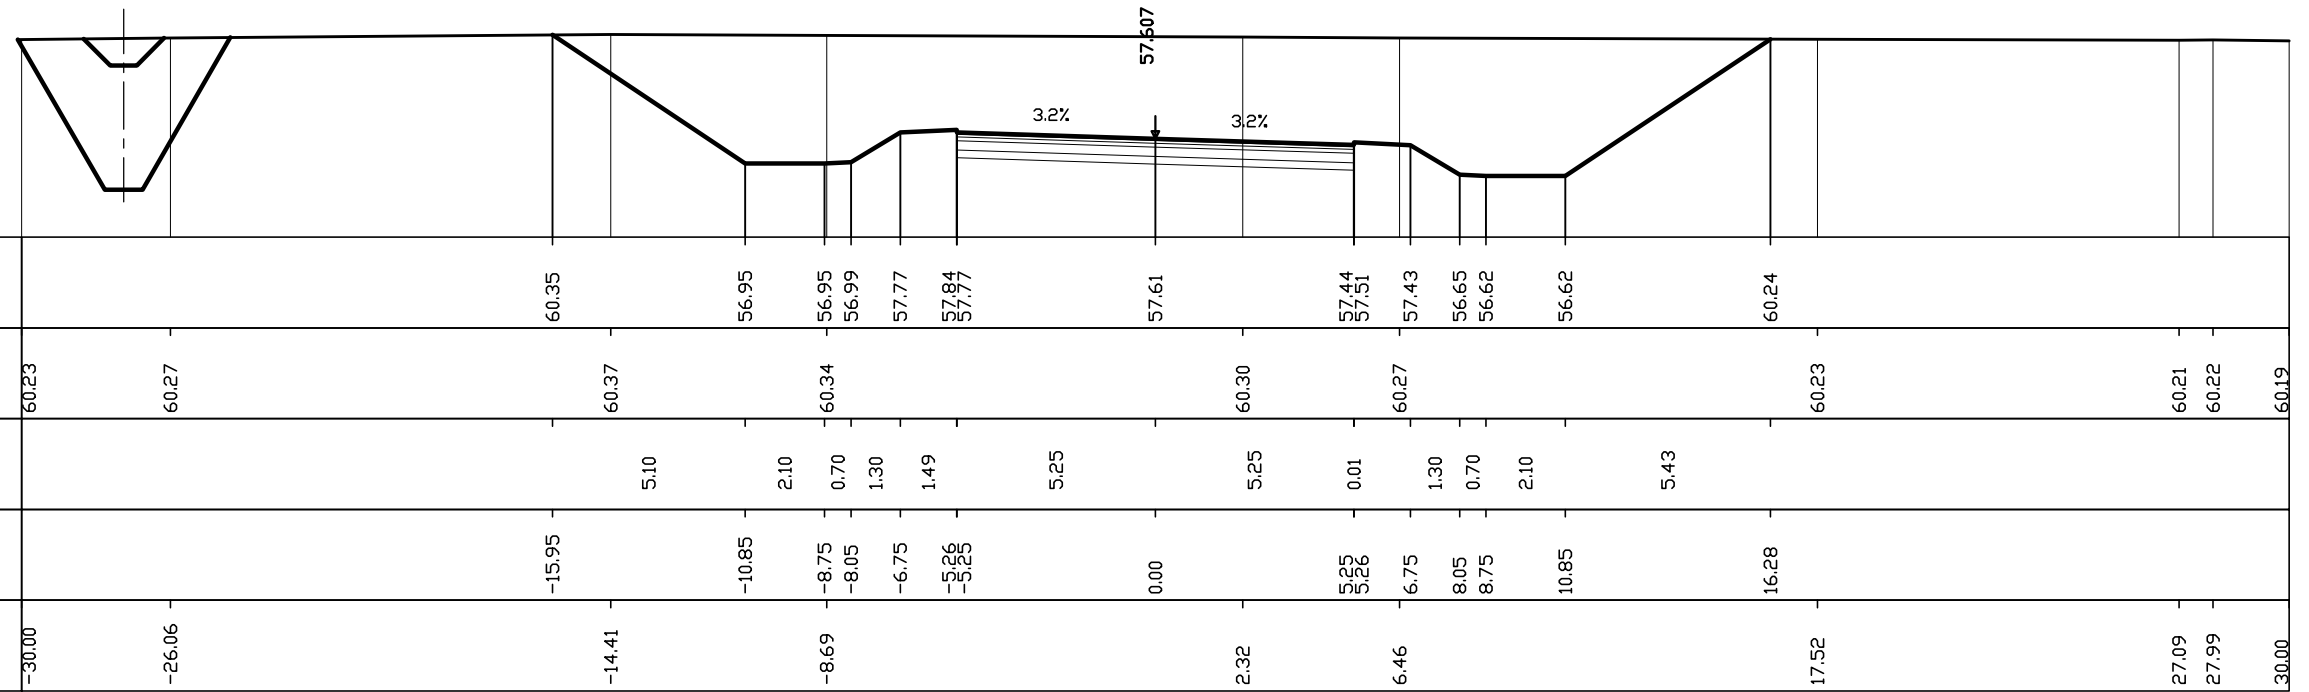

AREE
PAVIMENTAZIONE: 7.0 MQ
SCAVO: 86.8 MQ
RILEVATO: 0.0 MQ

SEZIONE N° 97
PROGRESSIVA 3+200.00

Q. ASSE RIF. = 57.53
SCALA = 1:200:200
Q.R. = 55.00

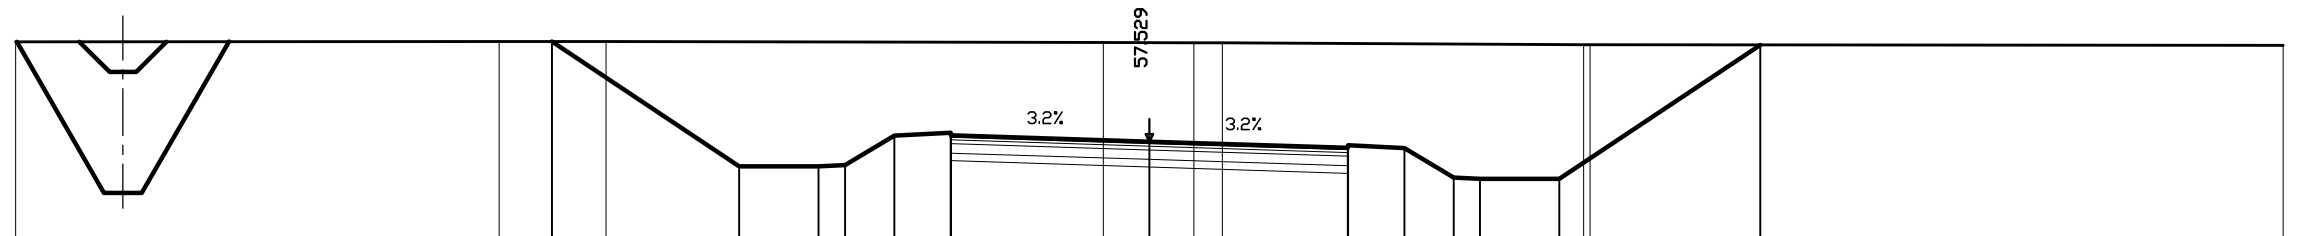


Quote progetto strato sup.		60.18		56.88	56.88	56.91	57.69	57.77	57.70	57.53		57.36	57.43	57.36	56.58	56.54	56.54		60.09	
Quote terreno	60.17	60.18	60.18							60.15	60.14	60.14					60.09	60.09		60.08
Distanze parziali strato sup.			4.96	2.10	0.70	1.30	1.49		5.25		5.25	0.01	1.30	0.70	2.10		5.32			
Distanze progetto strato sup.		-15.81		-10.85	-8.75	-8.05	-6.75	-5.26	-5.25	0.00		5.25	5.26	6.75	8.05	8.75	10.85		16.17	
Distanze terreno	-30.00	-17.21	-14.38							-1.21	1.18	1.93					11.49	11.66		30.00

AREE
PAVIMENTAZIONE: 7.0 MQ
SCAVO: 82.4 MQ
RILEVATO: 0.0 MQ

SEZIONE N° 99
PROGRESSIVA 3+303.82


Q. ASSE RIF. = 57.37
SCALA = 1:200:200
Q.R. = 55.00

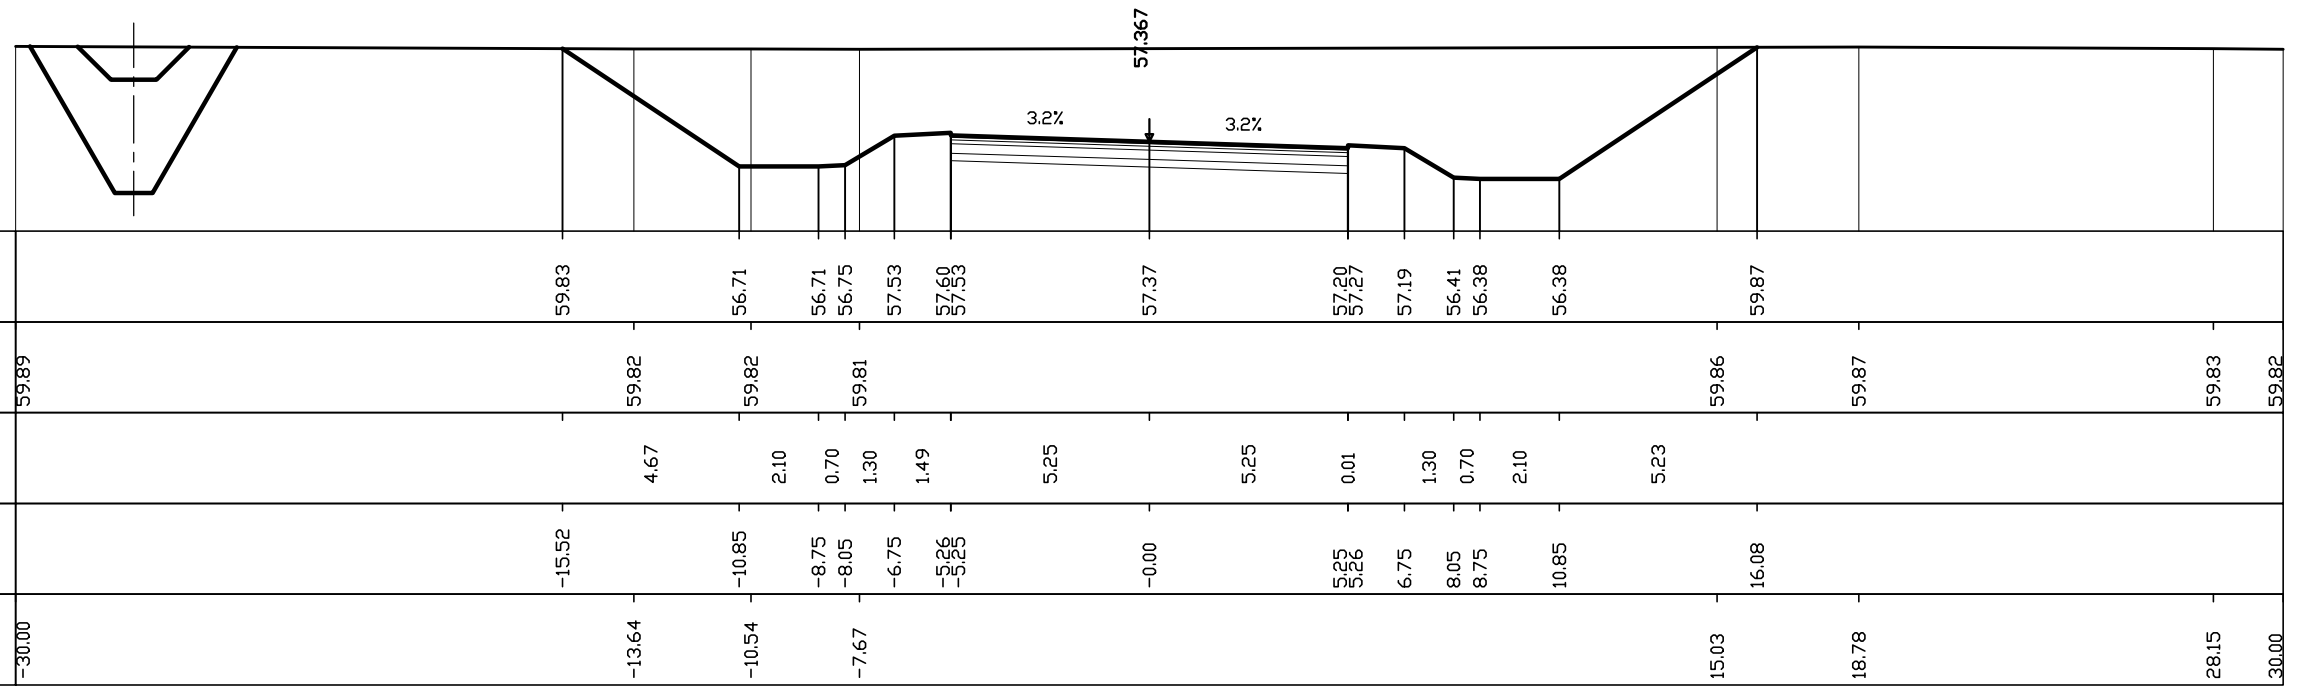

AREE
PAVIMENTAZIONE: 7.0 MQ
SCAVO: 83.2 MQ
RILEVATO: 0.0 MQ

SEZIONE N° 100
PROGRESSIVA 3+350.00


Q. ASSE RIF. = 57.29
SCALA = 1:200:200
Q.R. = 55.00

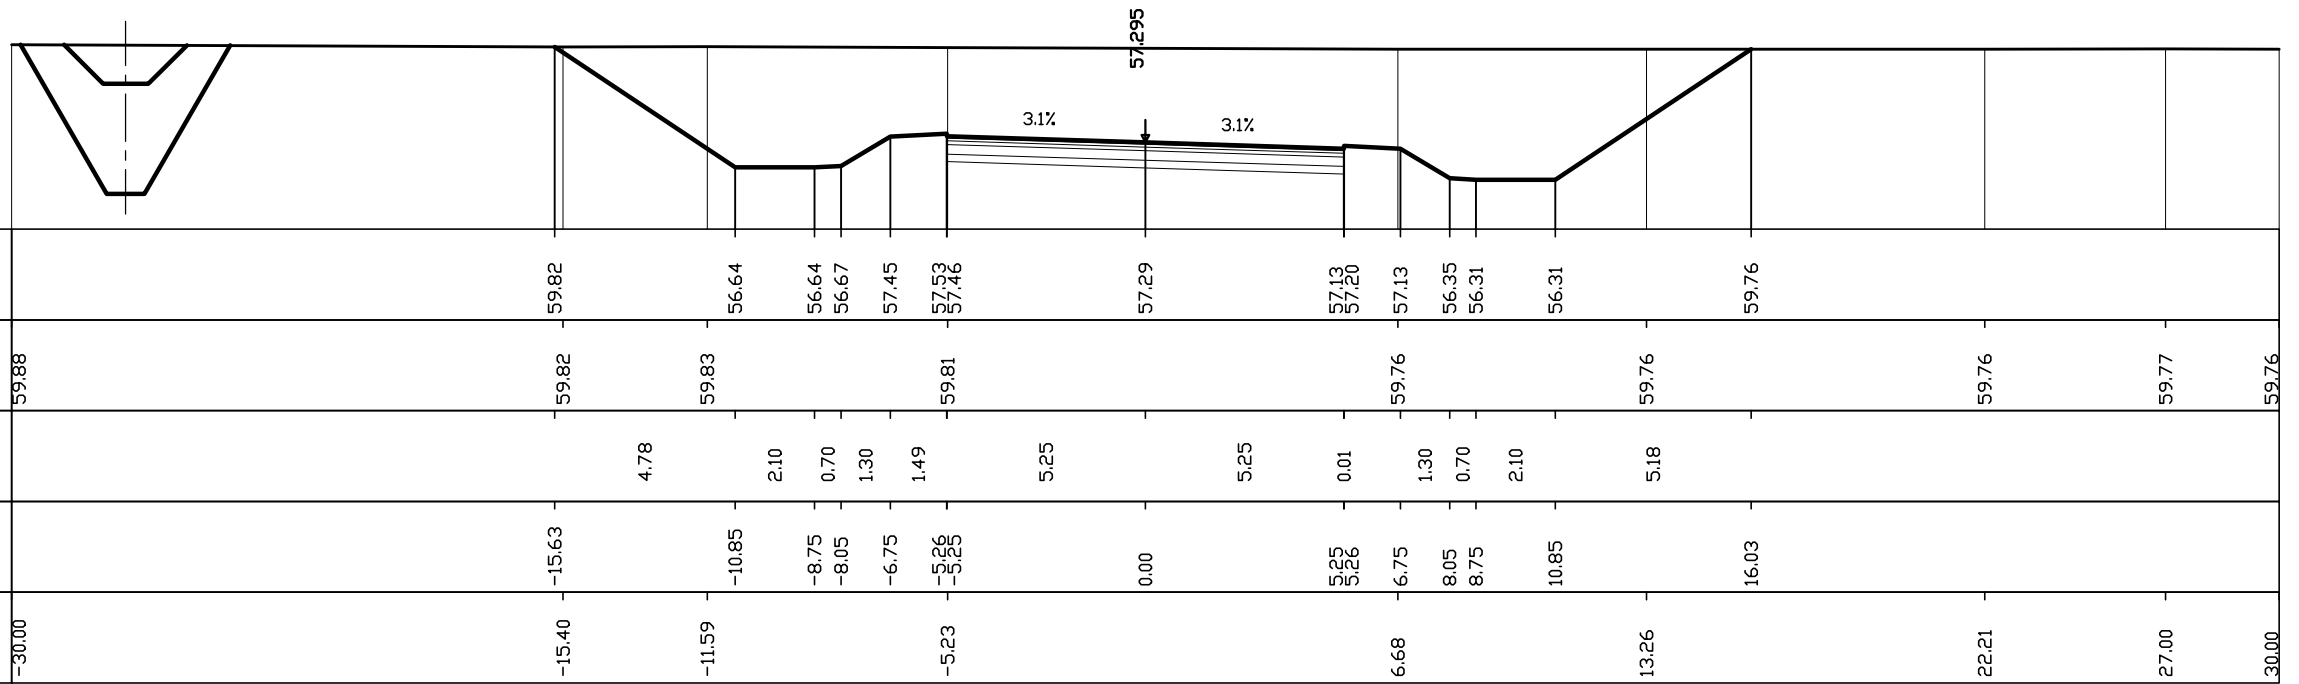

AREE
PAVIMENTAZIONE: 7.0 MQ
SCAVO: 94.0 MQ
RILEVATO: 0.0 MQ

SEZIONE N° 103
PROGRESSIVA 3+500.00

Q. ASSE RIF. = 57.06
SCALA = 1:200:200
Q.R. = 55.00

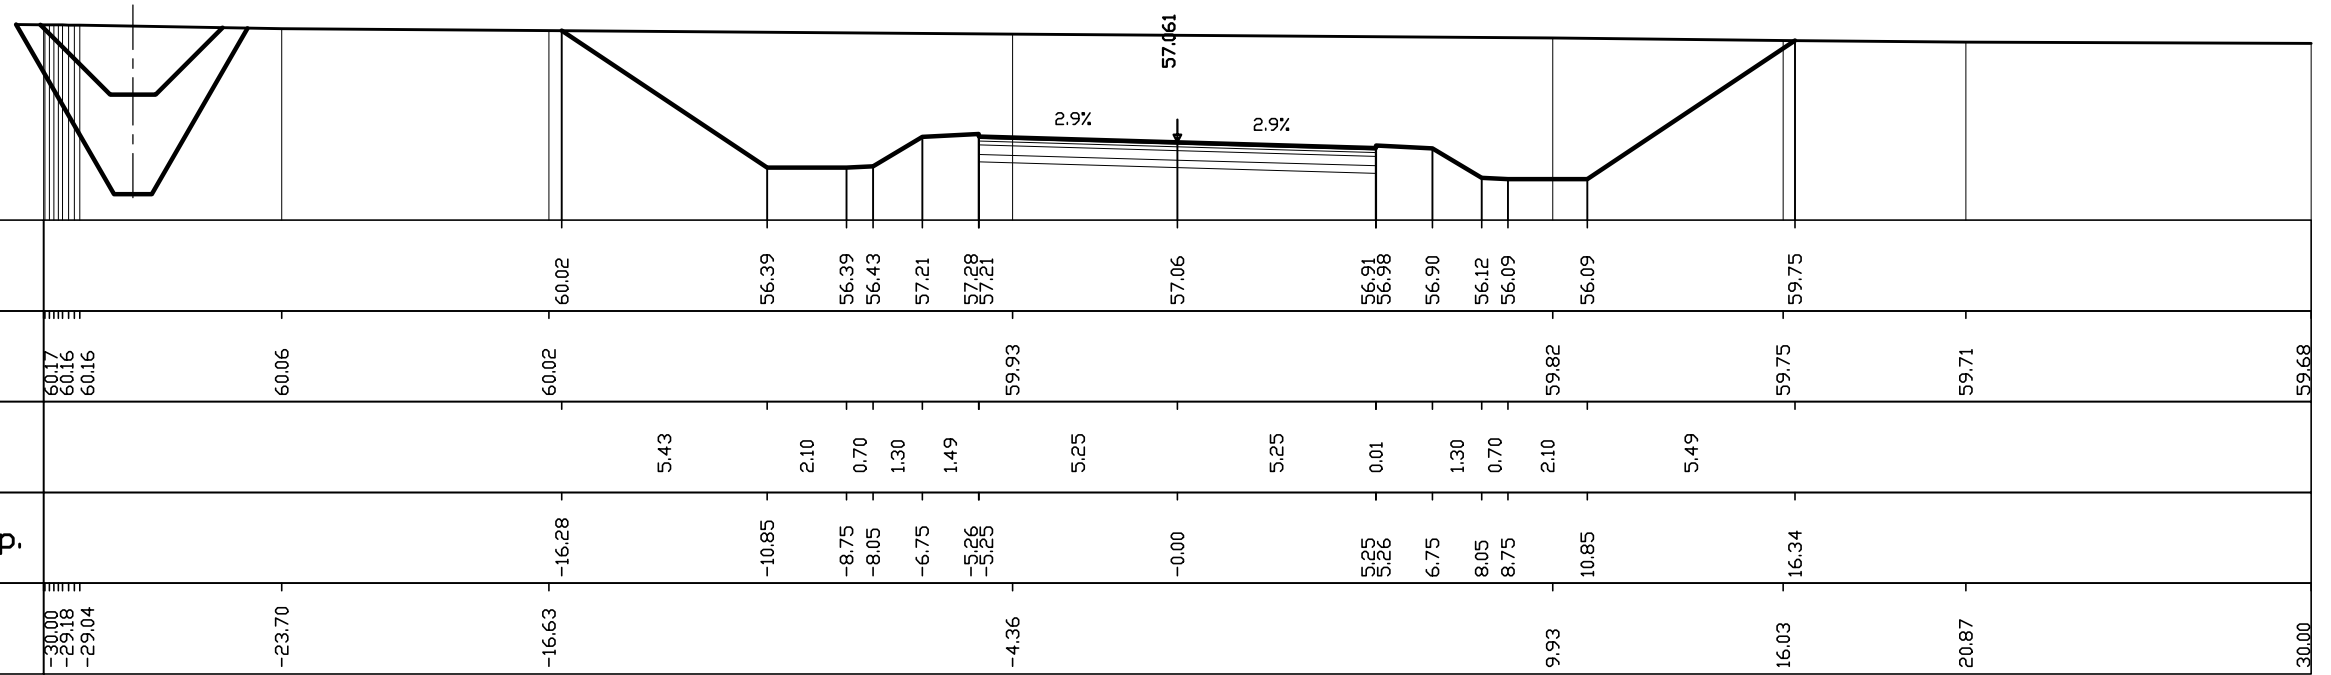


Quote progetto strato sup.				60.02		56.39		56.39	56.43	57.21	57.28	57.21	57.06		56.91	56.98	56.90	56.12	56.09	56.09		59.75				
Quote terreno	60.17	60.16	60.16	60.06	60.02						59.93									59.82		59.75		59.71		59.68
Distanze parziali strato sup.						5.43		2.10	0.70	1.30	1.49		5.25		5.25	0.01	1.30	0.70	2.10		5.49					
Distanze progetto strato sup.					-16.28			-10.85	-8.75	-8.05	-6.75	-5.26	-5.25	-0.00		5.25	5.26	6.75	8.05	8.75	10.85		16.34			
Distanze terreno	-30.00	-29.18	-29.04	-23.70	-16.63							-4.36								9.93		16.03		20.87		30.00

AREE
PAVIMENTAZIONE: 7.0 MQ
SCAVO: 91.1 MQ
RILEVATO: 0.0 MQ

SEZIONE N° 104
PROGRESSIVA 3+550.00


Q. ASSE RIF. = 56.98
SCALA = 1:200:200
Q.R. = 55.00

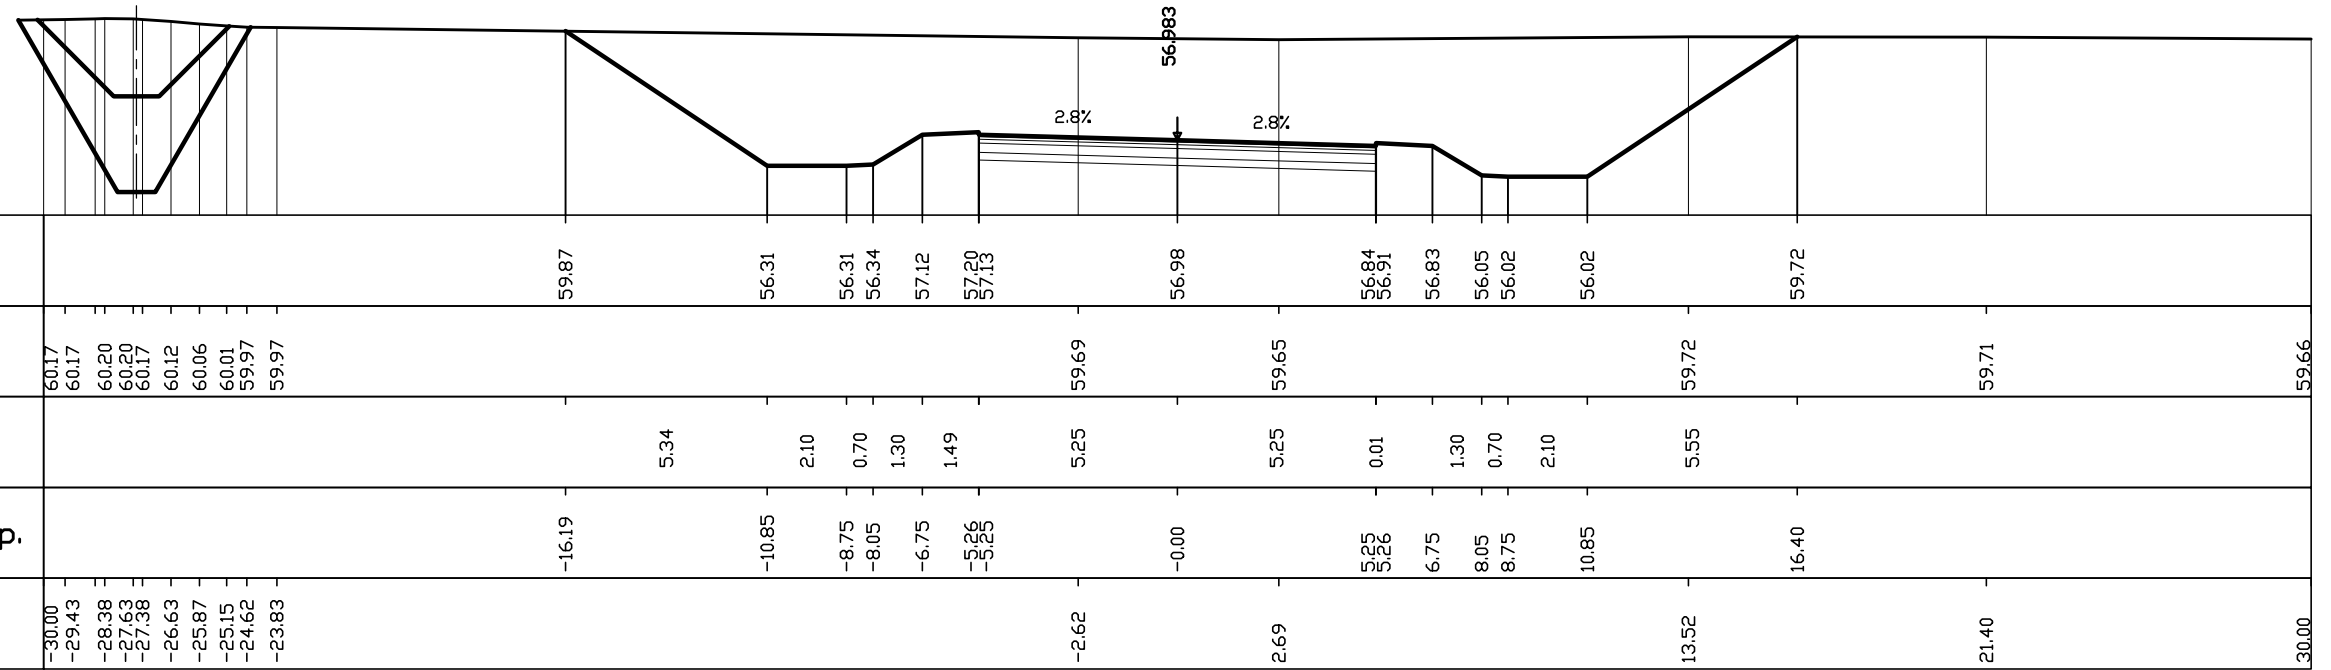

AREE
PAVIMENTAZIONE: 7.0 MQ
SCAVO: 90.7 MQ
RILEVATO: 0.0 MQ

SEZIONE N° 108
PROGRESSIVA 3+749.22


Q. ASSE RIF. = 56.67
SCALA = 1:200:200
Q.R. = 55.00

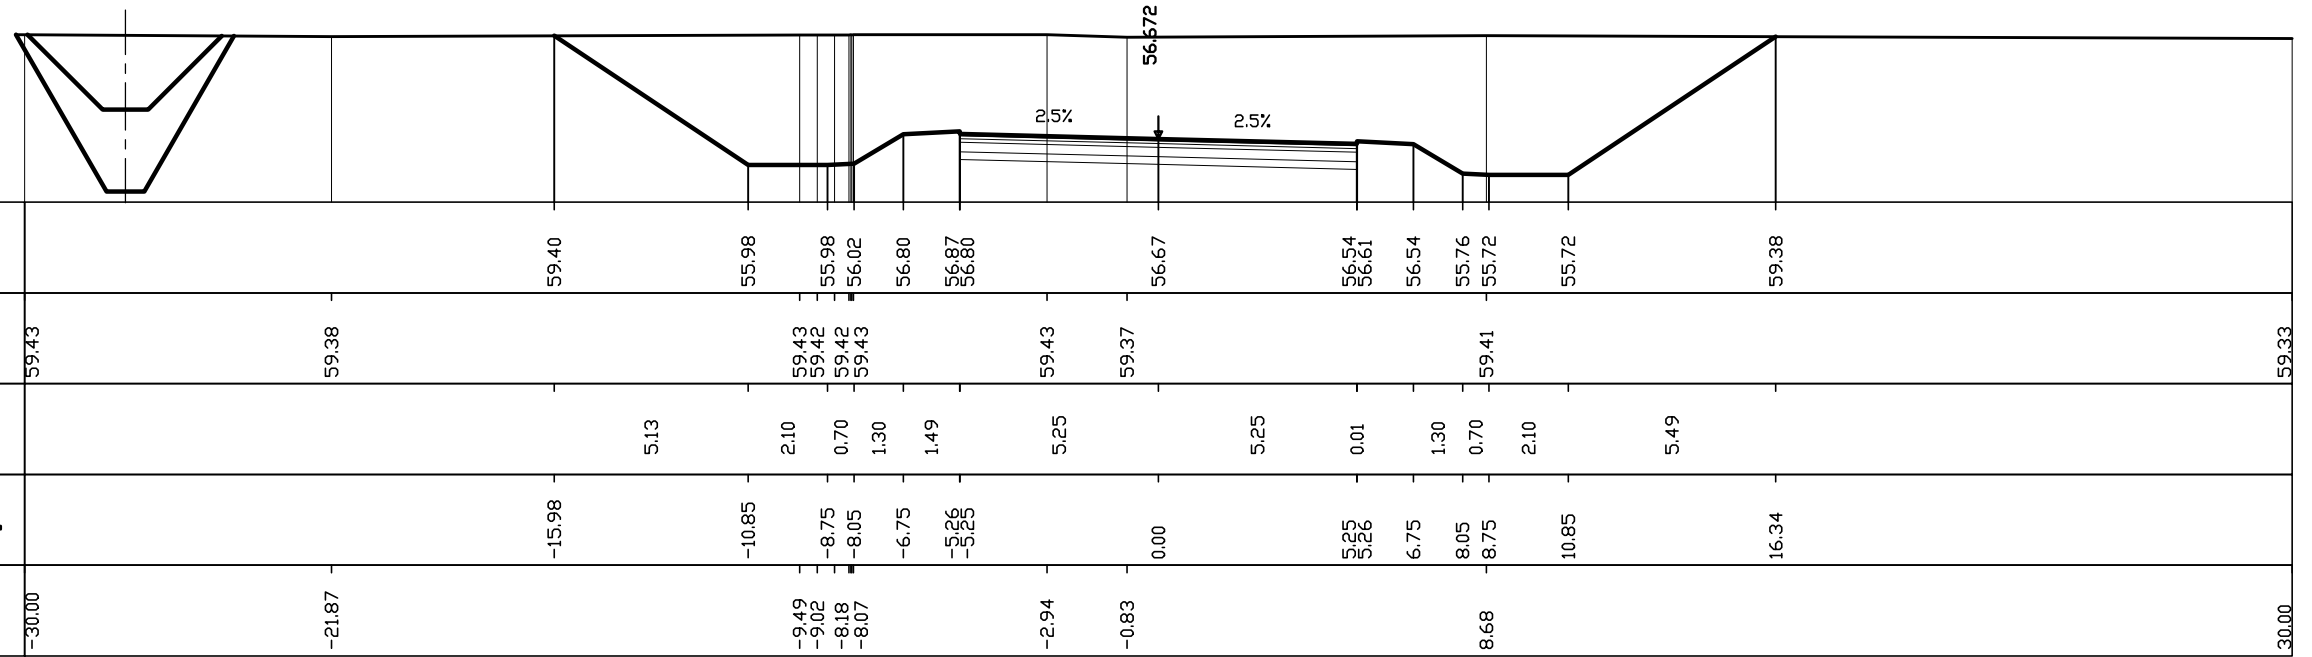

AREE
PAVIMENTAZIONE: 7.0 MQ
SCAVO: 83.8 MQ
RILEVATO: 0.0 MQ

SEZIONE N° 109
PROGRESSIVA 3+774.22


Q. ASSE RIF. = 56.63
SCALA = 1:200:200
Q.R. = 55.00

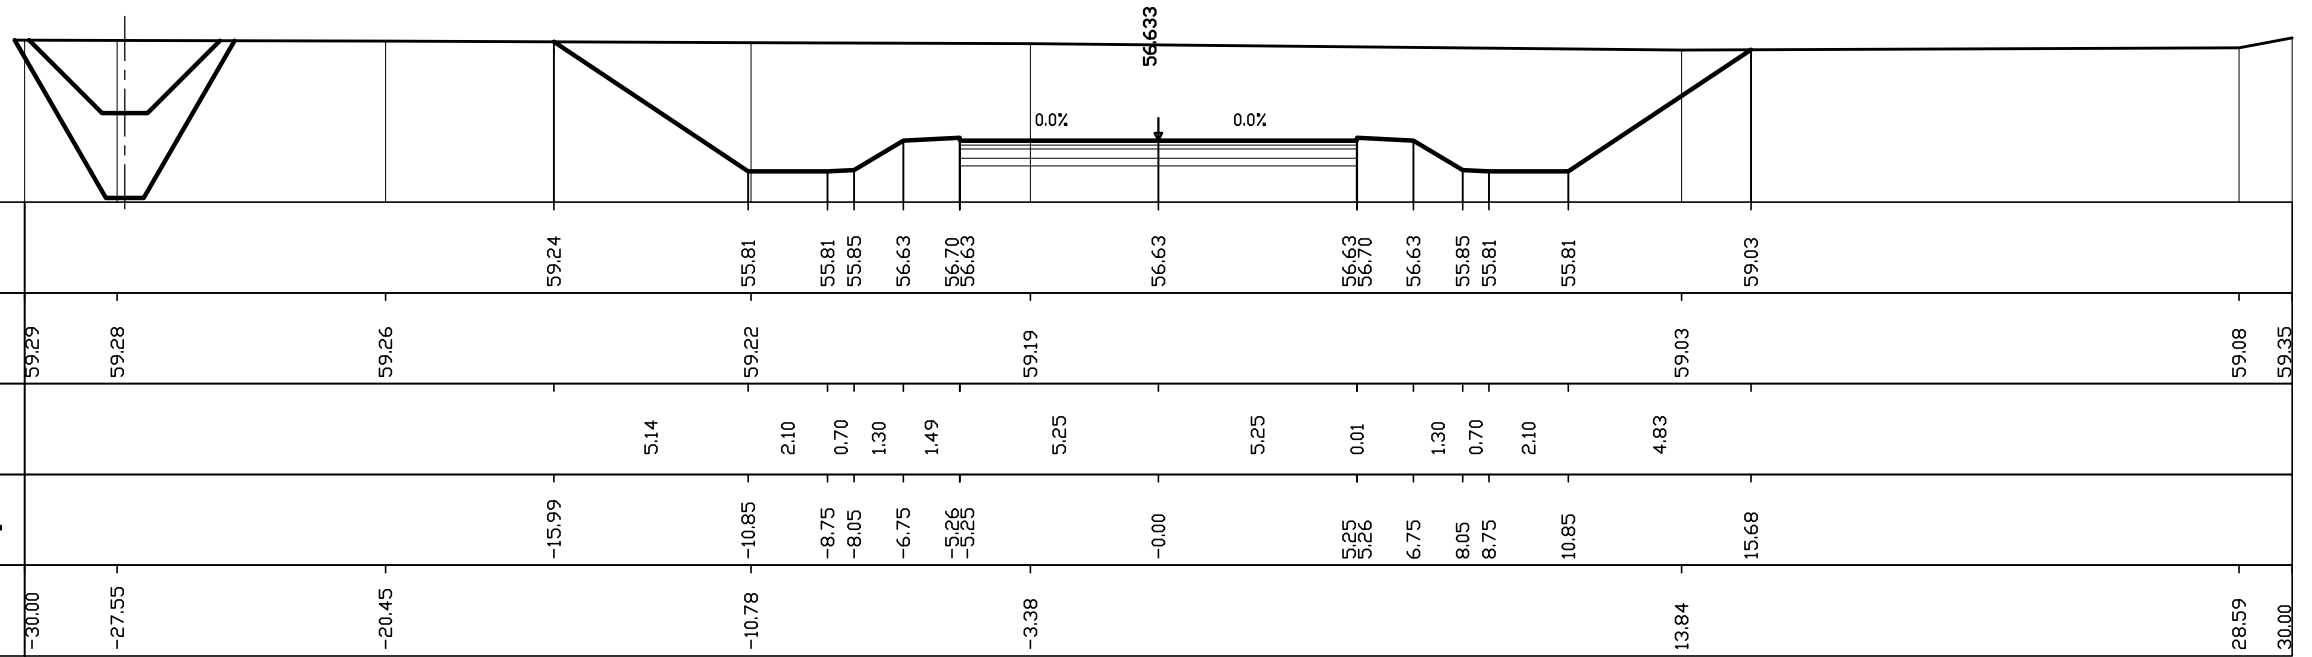

AREE
PAVIMENTAZIONE: 7.0 MQ
SCAVO: 72.0 MQ
RILEVATO: 0.0 MQ

SEZIONE N° 110
PROGRESSIVA 3+799.22

Q. ASSE RIF. = 56.59
SCALA = 1:200:200
Q.R. = 55.00

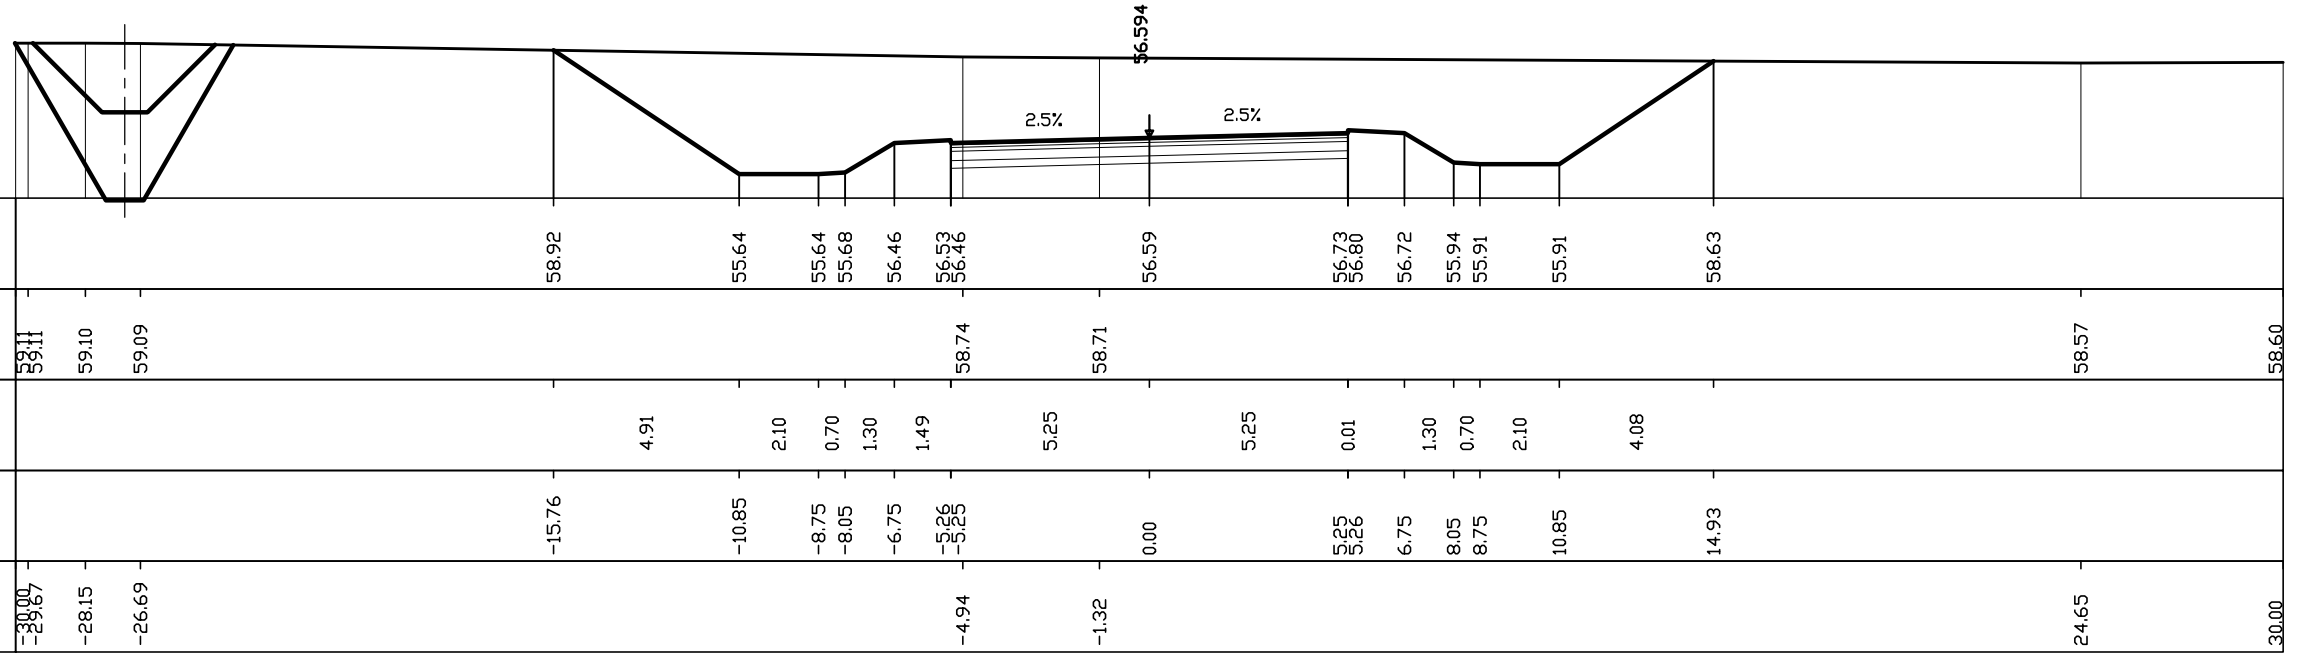


Quote progetto strato sup.					58.92		55.64	55.64	55.68	56.46	56.53	56.46		56.59		56.73	56.80	56.72	55.94	55.91	55.91		58.63			
Quote terreno	59.11	59.10	59.09								58.74			58.71										58.57		58.60
Distanze parziali strato sup.						4.91	2.10	0.70	1.30	1.49			5.25		5.25	0.01	1.30	0.70	2.10			4.08				
Distanze progetto strato sup.					-15.76		-10.85	-8.75	-8.05	-6.75	-5.26	-5.25		0.00		5.25	5.26	6.75	8.05	8.75	10.85		14.93			
Distanze terreno	-30.00	-29.67	-28.15	-26.69							-4.94			-1.32									24.65		30.00	

AREE
PAVIMENTAZIONE: 7.0 MQ
SCAVO: 63.8 MQ
RILEVATO: 0.0 MQ

SEZIONE N° 111
PROGRESSIVA 3+850.00

Q. ASSE RIF. = 56.51
SCALA = 1:200:200
Q.R. = 55.00

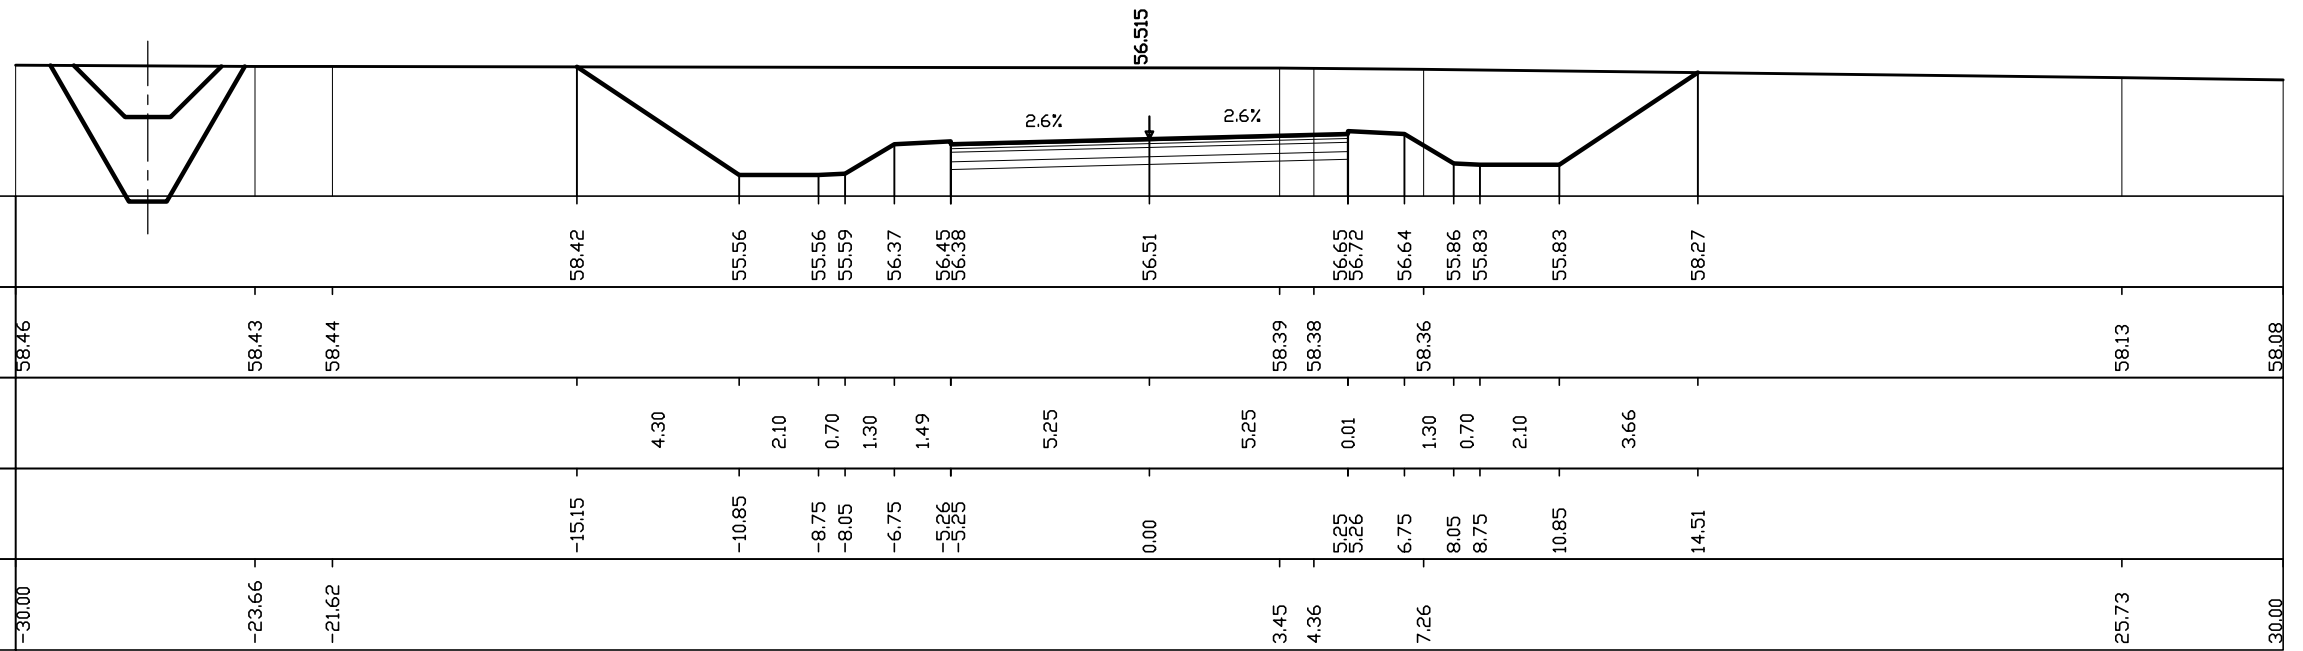


AREE
PAVIMENTAZIONE: 7.0 MQ
SCAVO: 53.6 MQ
RILEVATO: 0.0 MQ

SEZIONE N° 112
PROGRESSIVA 3+900.00

Q. ASSE RIF. = 56.44

SCALA = 1:200:200


Q.R. = 55.00

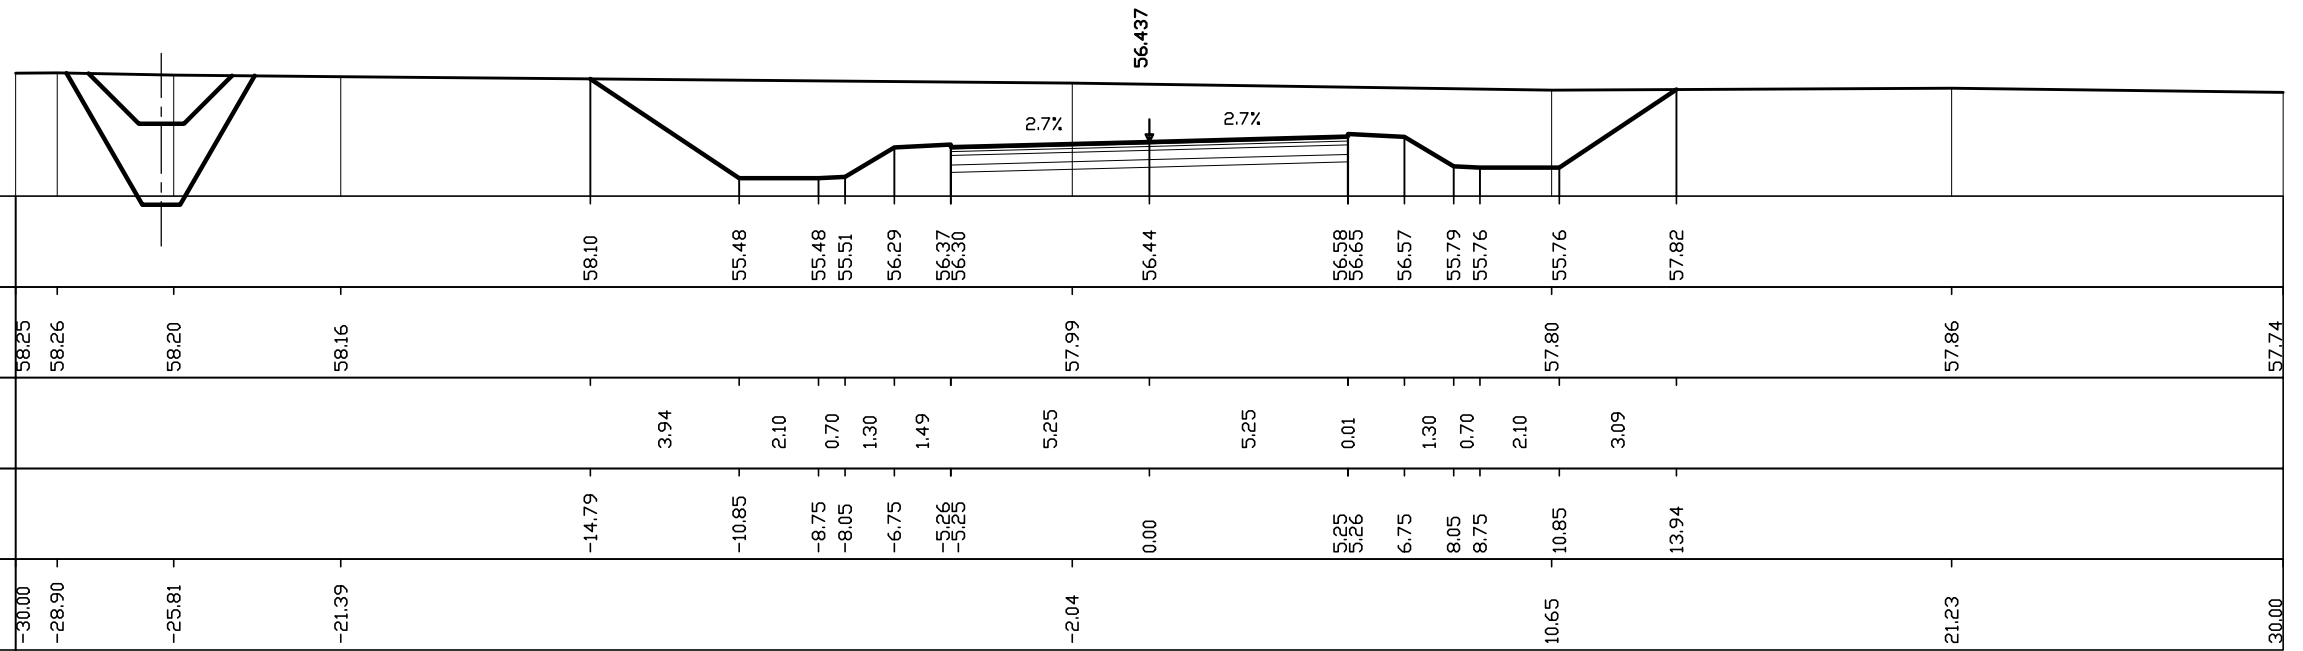

AREE
PAVIMENTAZIONE: 11.7 MQ
SCAVO: 73.3 MQ
RILEVATO: 0.0 MQ

SEZIONE N° 113
PROGRESSIVA 3+920.00


Q. ASSE RIF. = 56.41
SCALA = 1:200:200
Q.R. = 55.00

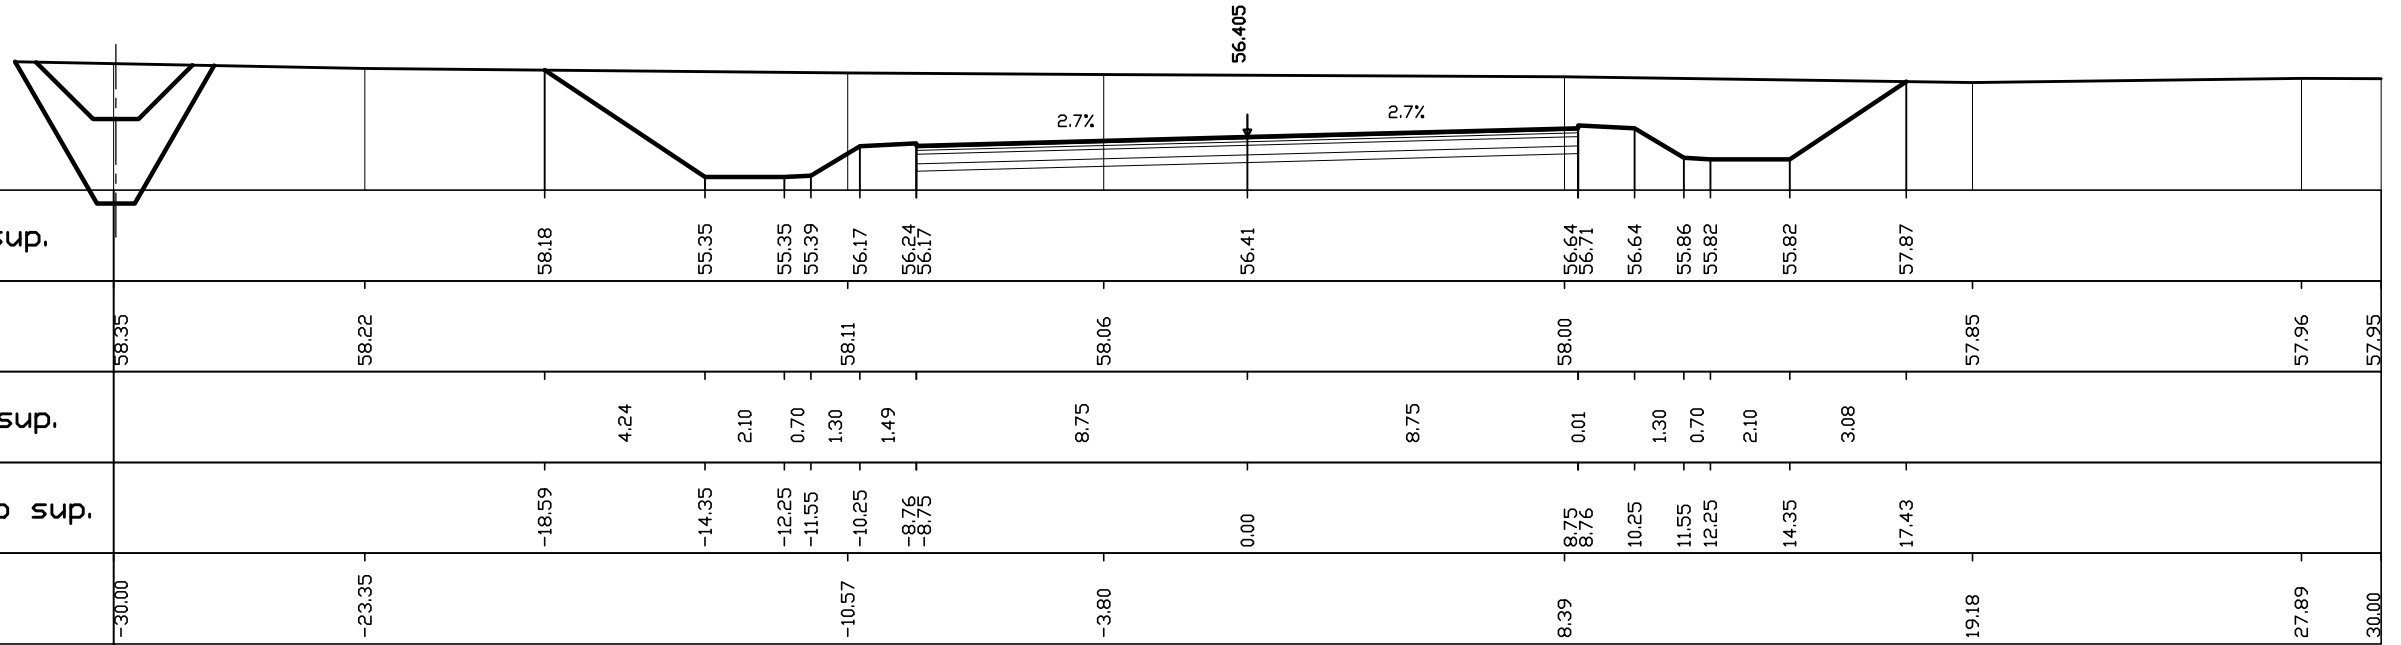

AREE
PAVIMENTAZIONE: 11.7 MQ
SCAVO: 78.0 MQ
RILEVATO: 0.0 MQ

SEZIONE N° 114
PROGRESSIVA 3+950.00


Q. ASSE RIF. = 56.36
SCALA = 1:200:200
Q.R. = 55.00

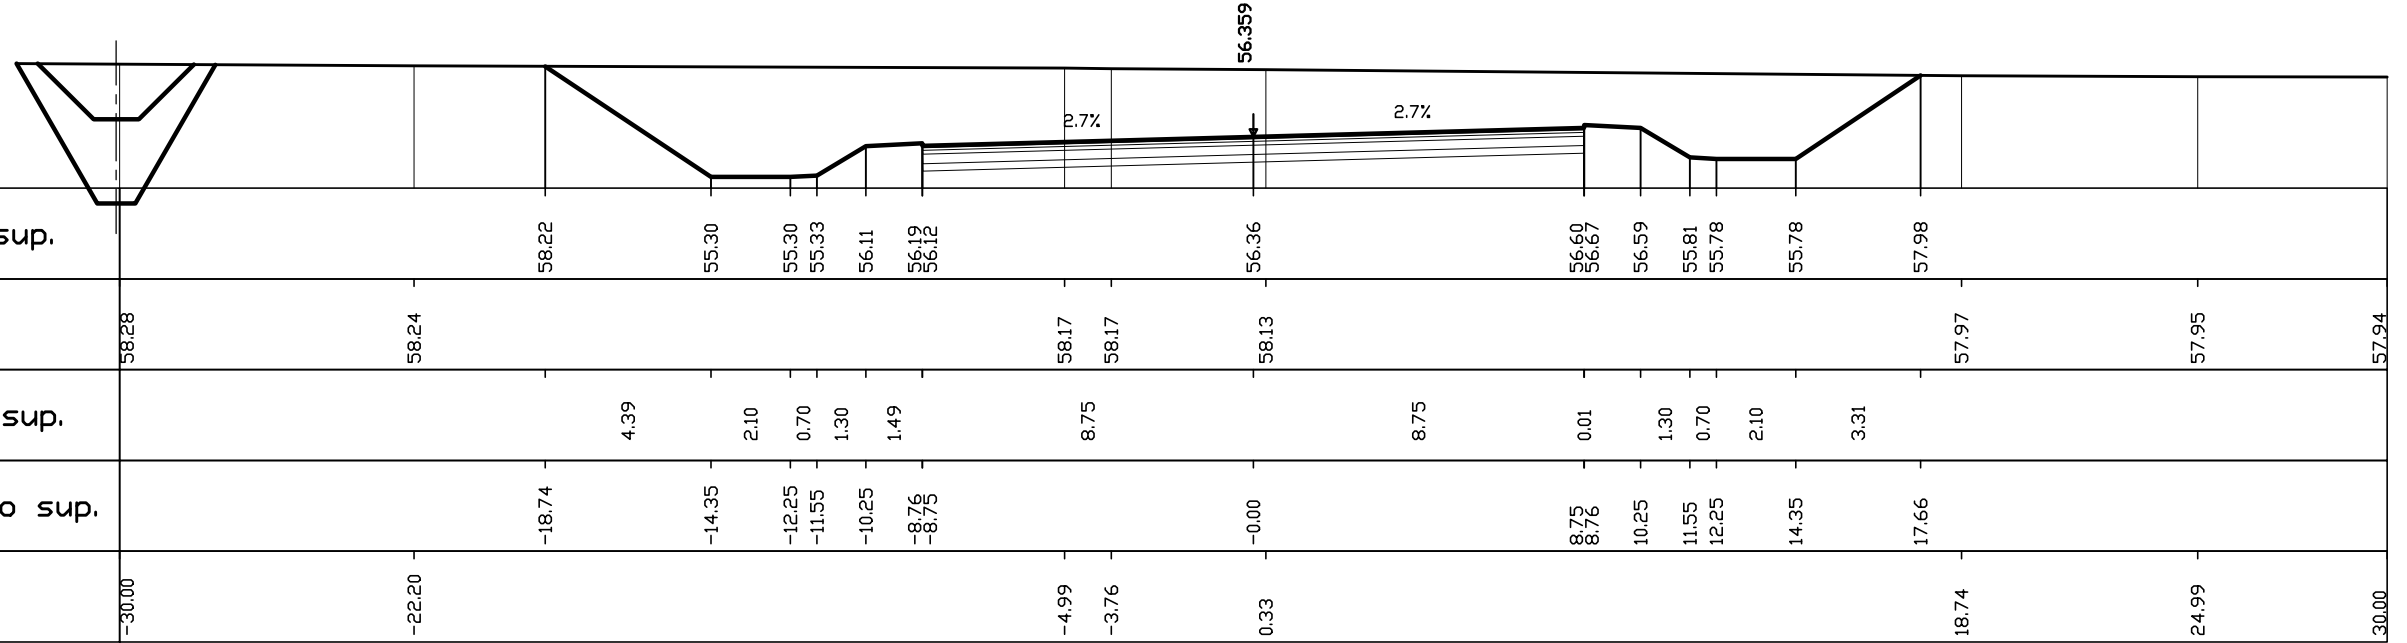

AREE
PAVIMENTAZIONE: 7.0 MQ
SCAVO: 62.4 MQ
RILEVATO: 0.0 MQ

SEZIONE N° 116
PROGRESSIVA 4+000.00


Q. ASSE RIF. = 56.28
SCALA = 1:200:200
Q.R. = 55.00

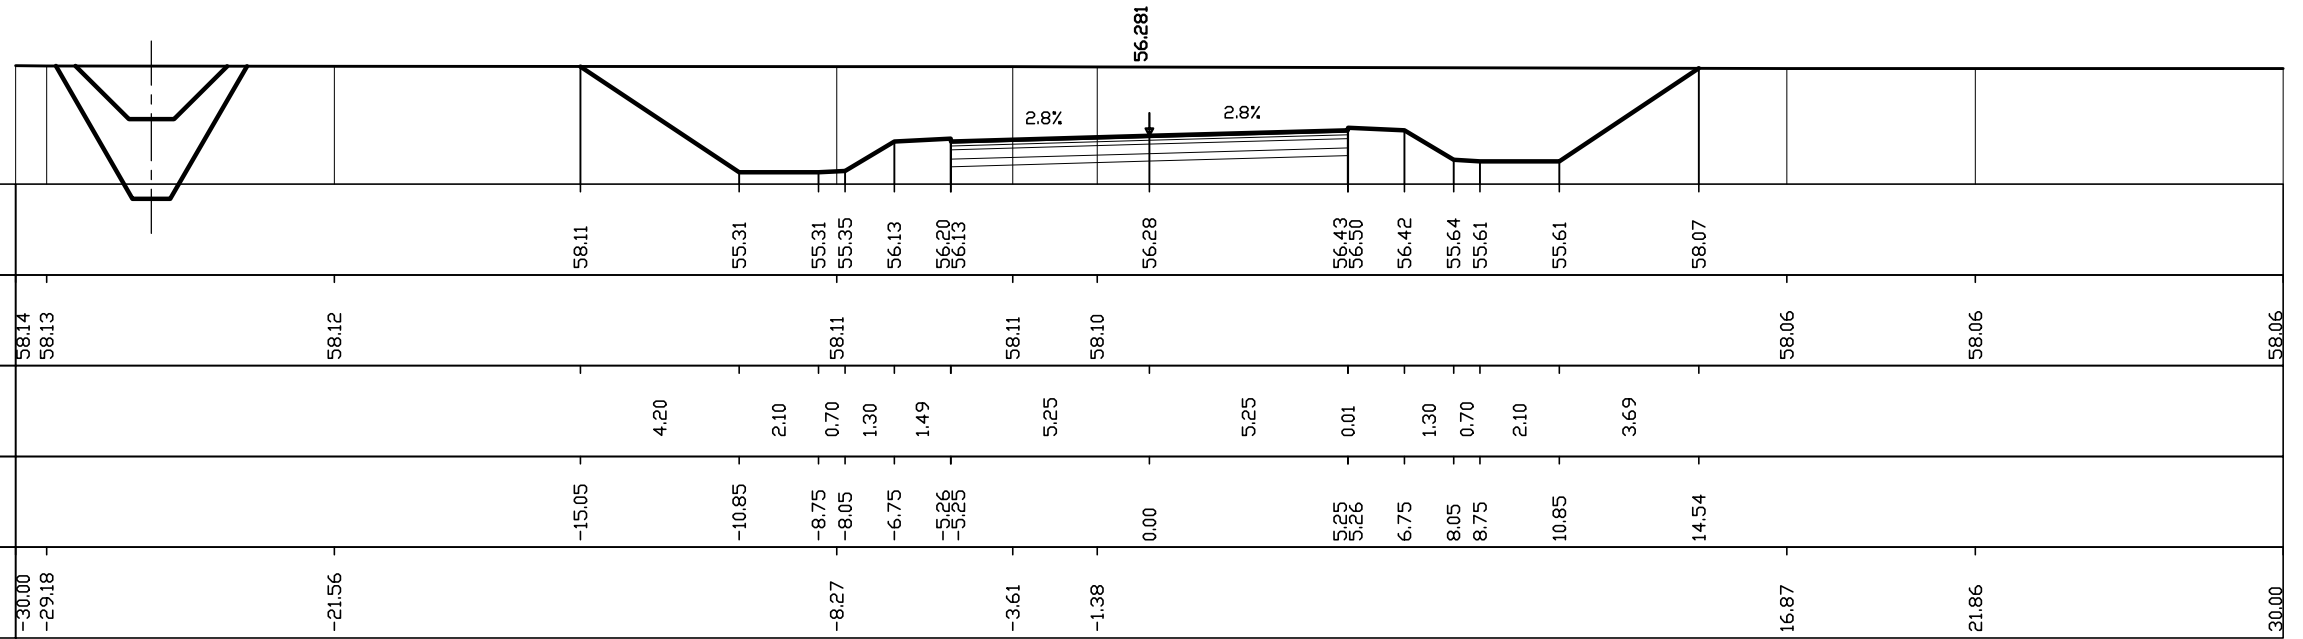

AREE
PAVIMENTAZIONE: 7.0 MQ
SCAVO: 65.6 MQ
RILEVATO: 0.0 MQ

SEZIONE N° 117
PROGRESSIVA 4+050.00


Q. ASSE RIF. = 56.20
SCALA = 1:200:200
Q.R. = 55.00

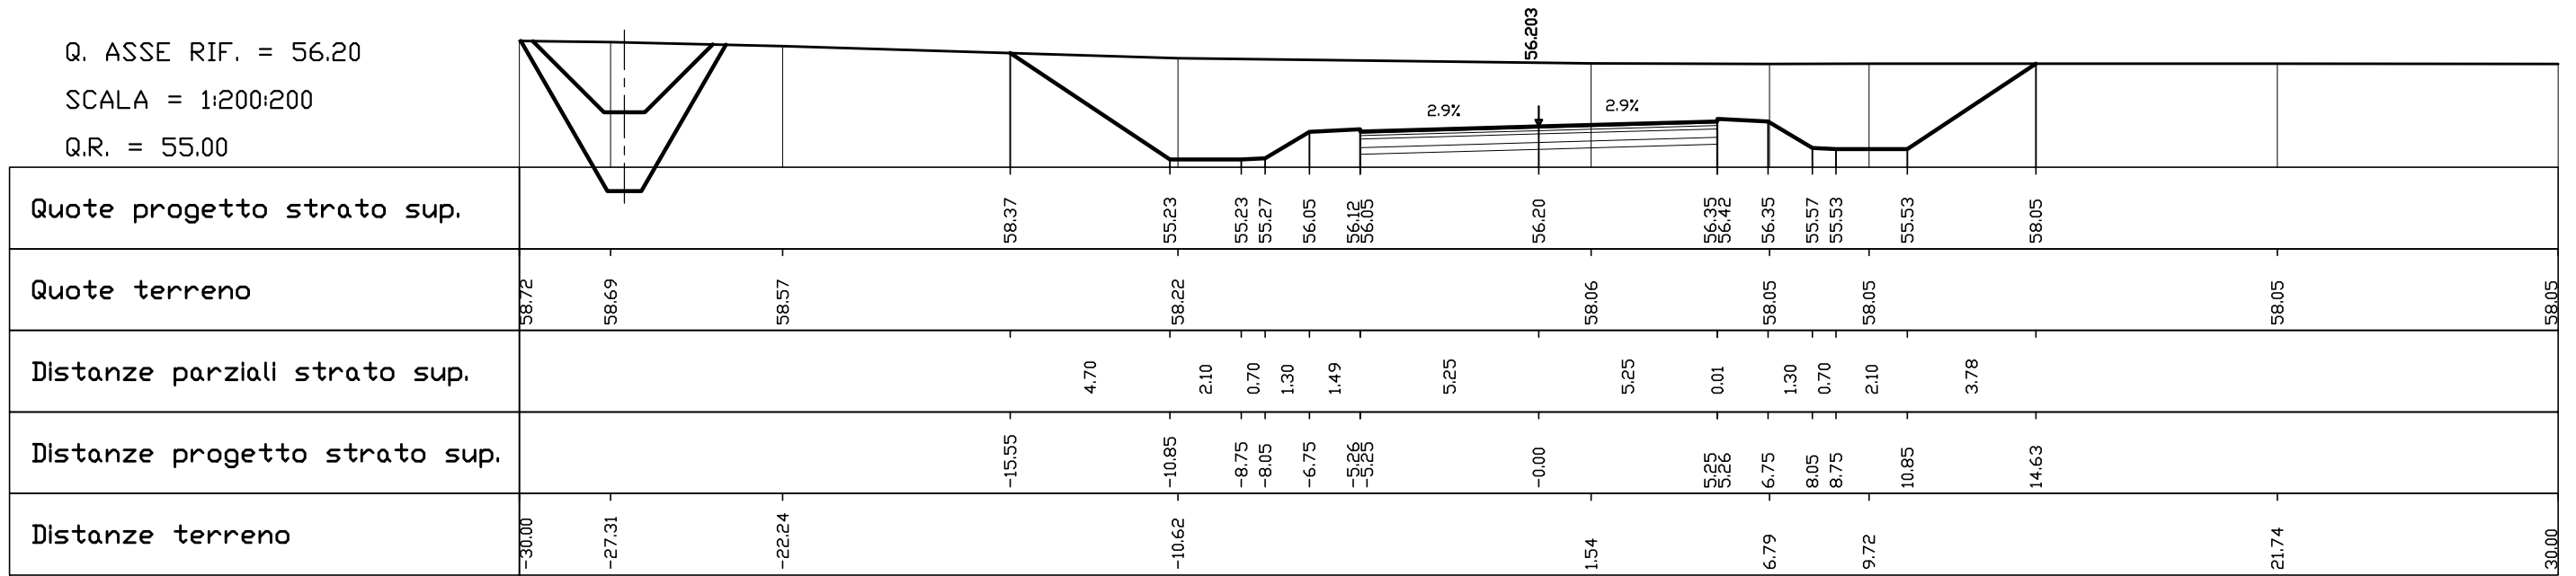

AREE
PAVIMENTAZIONE: 7.0 MQ
SCAVO: 87.2 MQ
RILEVATO: 0.0 MQ

SEZIONE N° 118 A
PROGRESSIVA 4+131.60

Q. ASSE RIF. = 56.08
SCALA = 1:200:200
Q.R. = 55.00

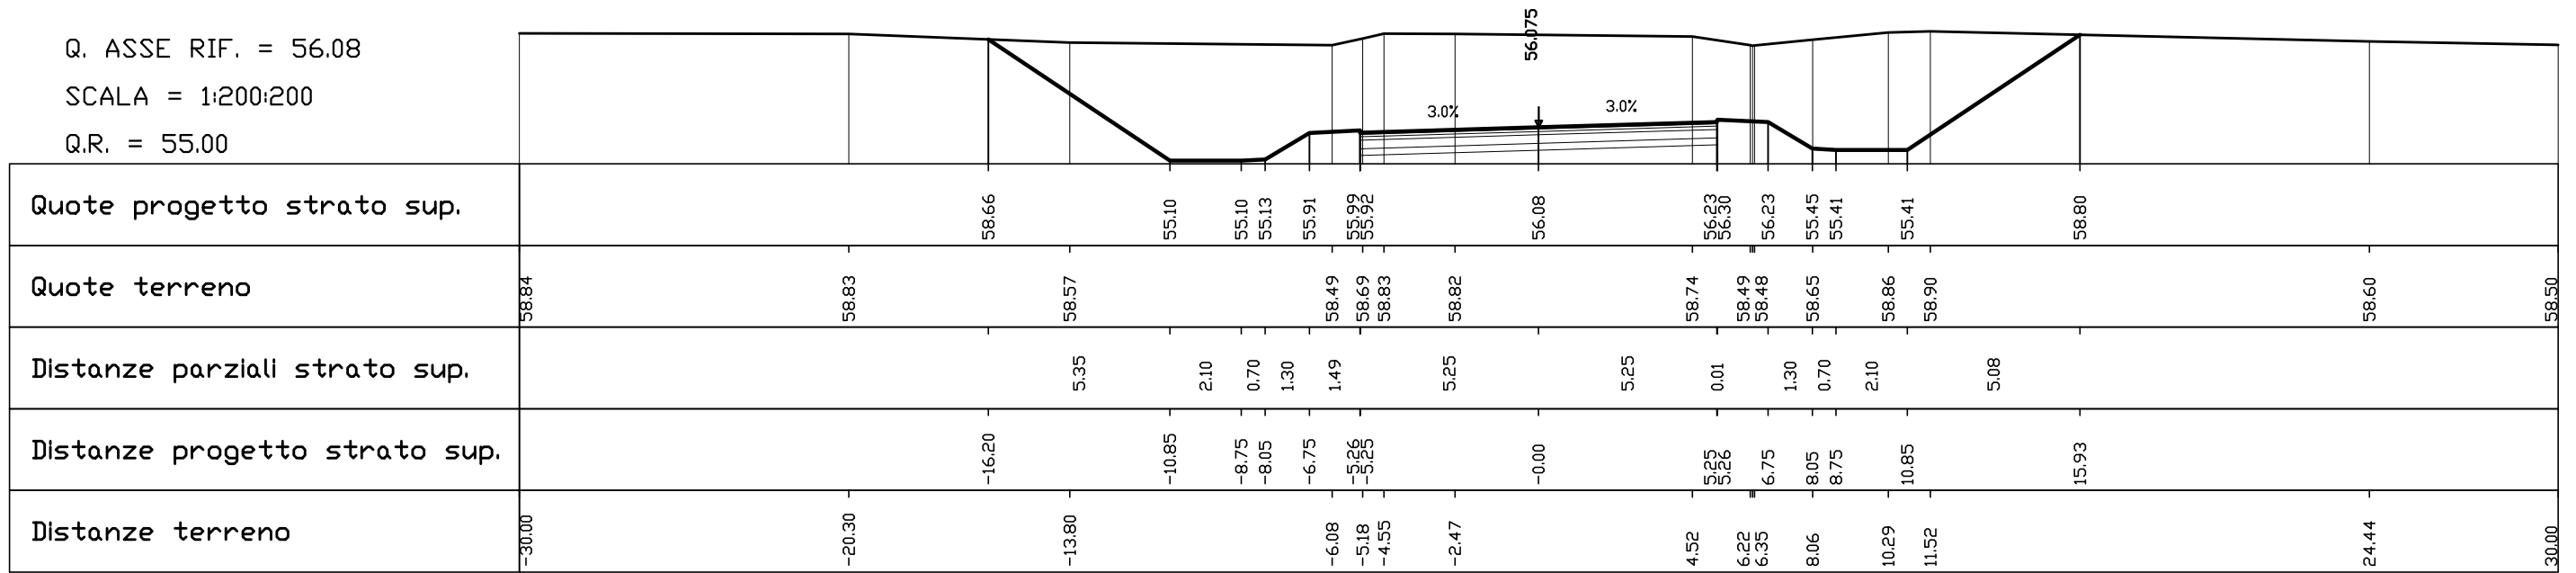

AREE
PAVIMENTAZIONE: 7.0 MQ
SCAVO: 69.0 MQ
RILEVATO: 0.0 MQ

SEZIONE N° 123
PROGRESSIVA 4+300.00

Q. ASSE RIF. = 55.81
SCALA = 1:200:200
Q.R. = 50.00

