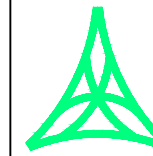


**REGIONE AUTONOMA FRIULI VENEZIA GIULIA****DIREZIONE CENTRALE**
INFRASTRUTTURE, MOBILITA', PIANIFICAZIONE TERRITORIALE E LAVORI PUBBLICI

SOGGETTO DELEGATARIO:

**FRIULI venezia giulia**
STRaDE S.p.A.

PROGETTAZIONE:

**S.p.A. AUTOVIE VENETE**34123 TRIESTE - Via V. Locchi, 19 - tel. 040/3189111
Società soggetta all'attività di direzione e coordinamento da parte di
Friulia S.p.A. - Finanziaria Regionale Friuli-Venezia GiuliaCONCESSIONARIA AUTOSTRADE
A4 VENEZIA - TRIESTE
A23 PALMANOVA - UDINE
A28 PORTOGRUARO - CONEGLIANO**COLLEGAMENTO TRA LA S.S. 13 PONTEBBANA E LA A23
TANGENZIALE SUD DI UDINE (II LOTTO)****AGGIORNAMENTO PROGETTO DEFINITIVO dd.14.12.2006**

VIABILITA'

Asse principale
Sezioni trasversali
Parte B (sezz.129-224)

TEMATICA

E

N. ALLEGATO e SUB.ALL.

05.04 . 2.0

1 : 200



REV.	DATA	DESCRIZIONE	REDDATTO	VERIFICATO	APPROVATO
3					
2					
1					
0	30.08.2012	EMISSIONE	MB	SD	EP

COORDINAMENTO E PROGETTAZIONE GENERALE:

S.p.A. AUTOVIE VENETE :

dott. ing. Edoardo PELLA

dott. ing. Stefano DI SANTOLO

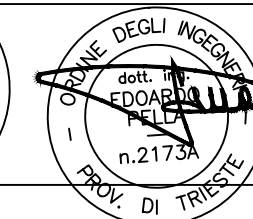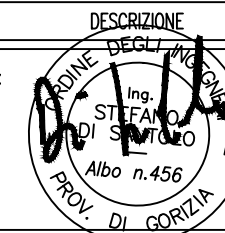IL CAPO COMMESSA:
dott. ing. Edoardo PELLAIL DIRETTORE DELL'AREA OPERATIVA:
dott. ing. Enrico RAZZINI

PROGETTAZIONE SPECIALISTICA:

Viabilità :

dott. ing. Stefano DI SANTOLO

dott. ing. Andrea CAMPANELLA



IL RESPONSABILE UNICO DEL PROCEDIMENTO:

NOME FILE:
1207E0504200.pdfDATA PROGETTO:
30.08.2012

312TN

12

07

0

CODICE MASTRO


ANNO

N.PROGETTO REVISIONE

AREE
PAVIMENTAZIONE: 10.1 MQ
SCAVO: 75.1 MQ
RILEVATO: 0.0 MQ

SEZIONE N° 129
PROGRESSIVA 4+516.57

Q. ASSE RIF. = 55.47
SCALA = 1:200:200
Q.R. = 50.00

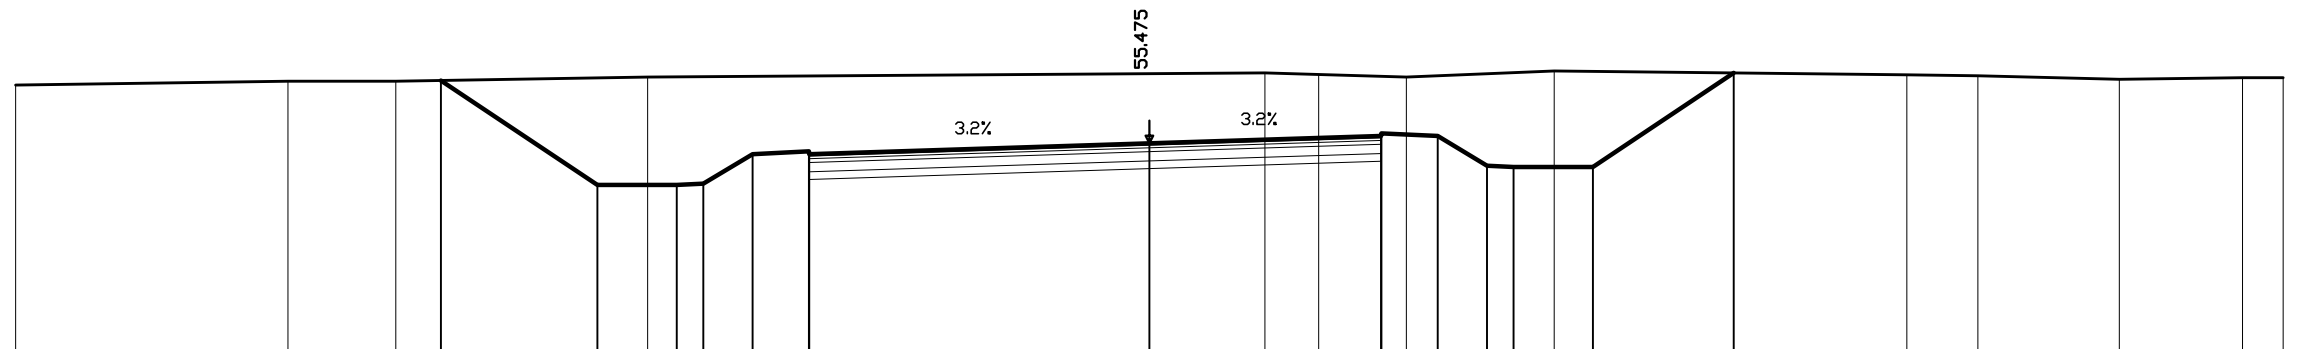


Quote progetto strato sup.				57.13	54.37	54.37	54.40	55.18	55.26	55.19		55.47		55.67	55.74	55.66	54.88	54.85	54.85		57.34									
Quote terreno	57.01		57.11	57.11		57.22								57.34	57.30		57.23		57.39						57.29	57.26		57.17	57.21	57.21
Distanze parziali strato sup.					4.14	2.10	0.70	1.30	1.49		9.00			6.13	0.01	1.30	0.70	2.10		3.73										
Distanze progetto strato sup.				-18.74		-14.60	-12.50	-11.80	-10.50	-9.01	-9.00		0.00			6.13	6.14	7.63	8.93	9.63		11.73								
Distanze terreno	-30.00		-22.79	-19.94			-13.28							3.06	4.48		6.80		10.71						20.04	21.92		25.66	28.93	30.00

AREE
PAVIMENTAZIONE: 11.3 MQ
SCAVO: 93.4 MQ
RILEVATO: 0.0 MQ

SEZIONE N° 130
PROGRESSIVA 4+550.00


Q. ASSE RIF. = 55.42
SCALA = 1:200:200
Q.R. = 50.00

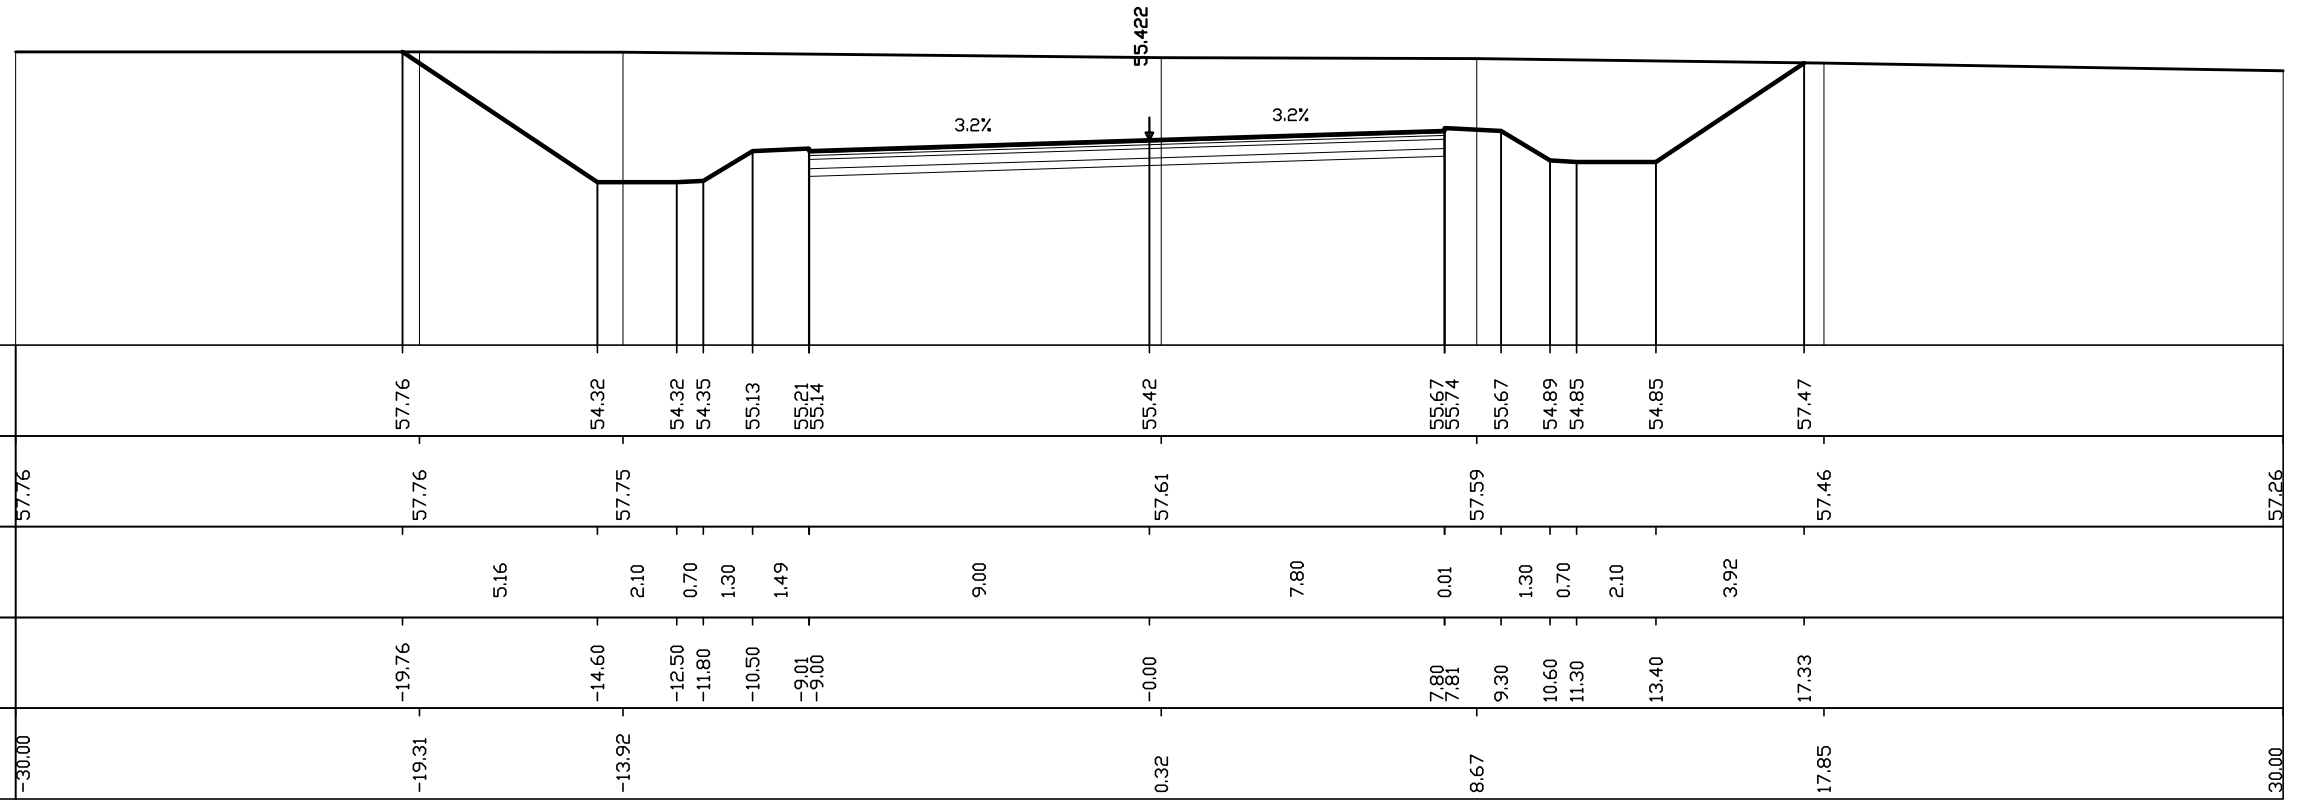

AREE
PAVIMENTAZIONE: 12.1 MQ
SCAVO: 80.7 MQ
RILEVATO: 0.0 MQ

SEZIONE N° 132
PROGRESSIVA 4+600.00


Q. ASSE RIF. = 55.36
SCALA = 1:200:200
Q.R. = 50.00

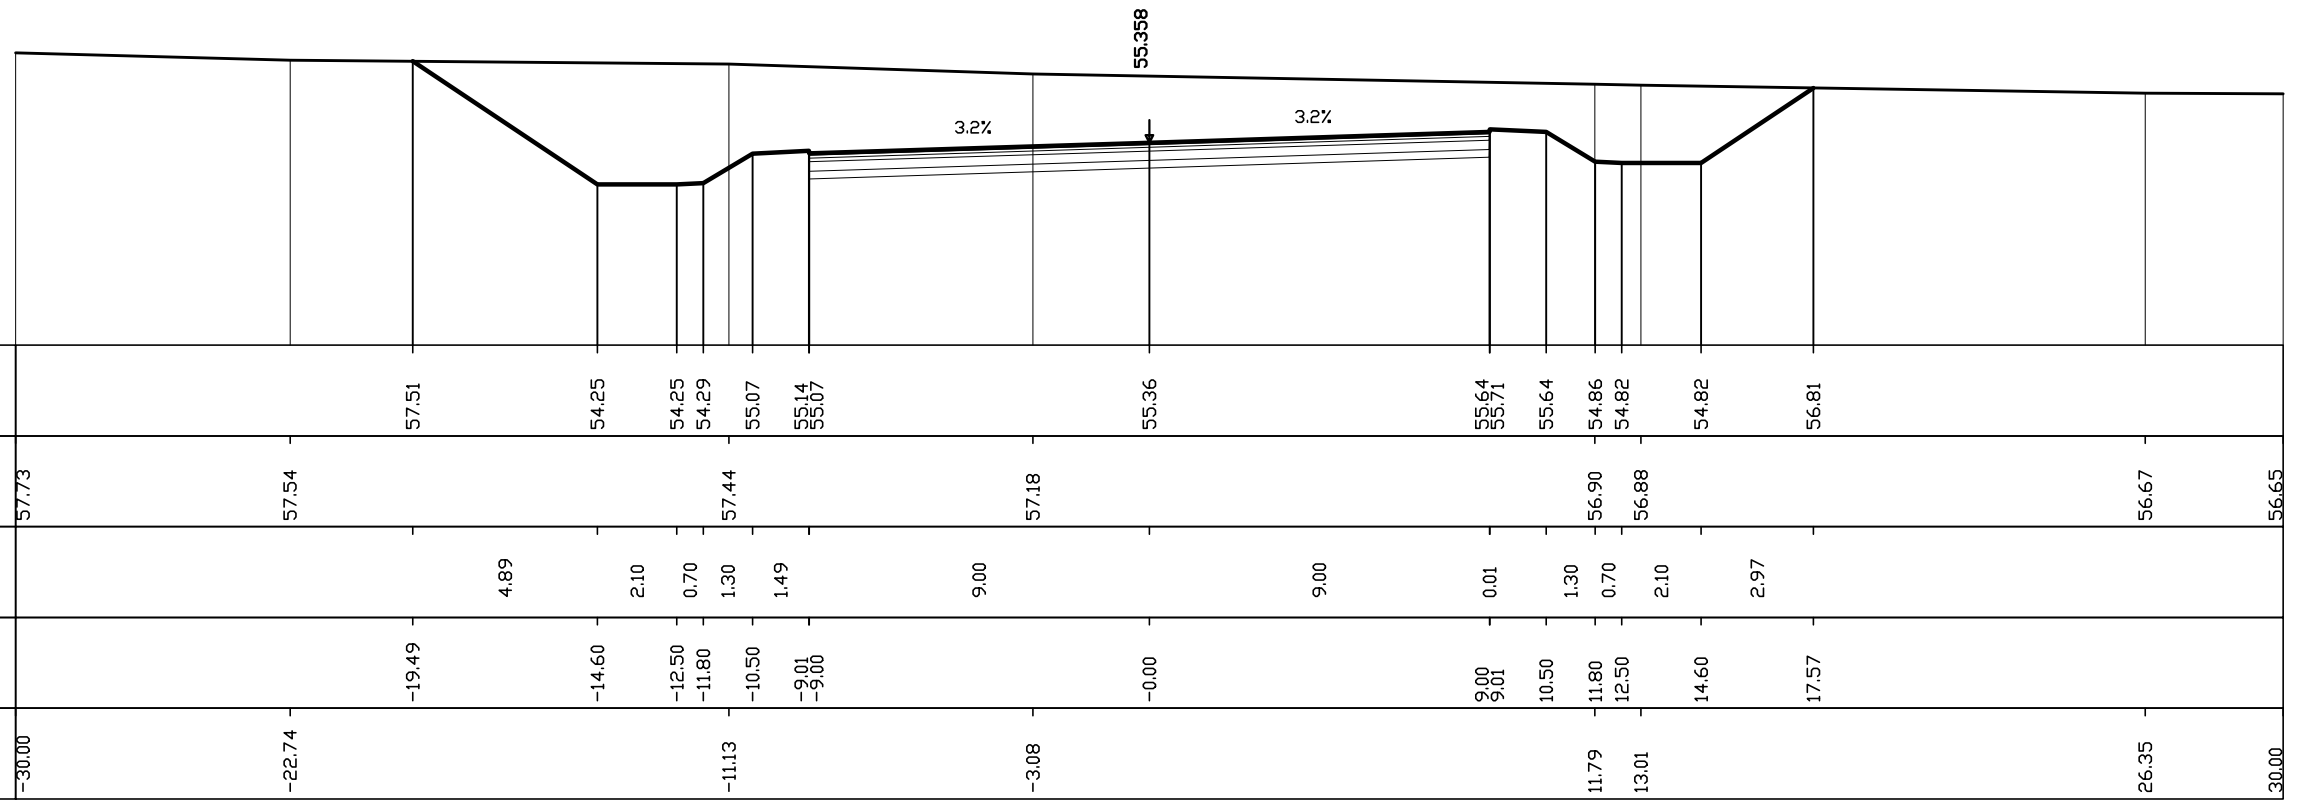

AREE
PAVIMENTAZIONE: 12.1 MQ
SCAVO: 101.1 MQ
RILEVATO: 0.0 MQ

SEZIONE N° 133
PROGRESSIVA 4+650.00

Q. ASSE RIF. = 55.65
SCALA = 1:200:200
Q.R. = 50.00

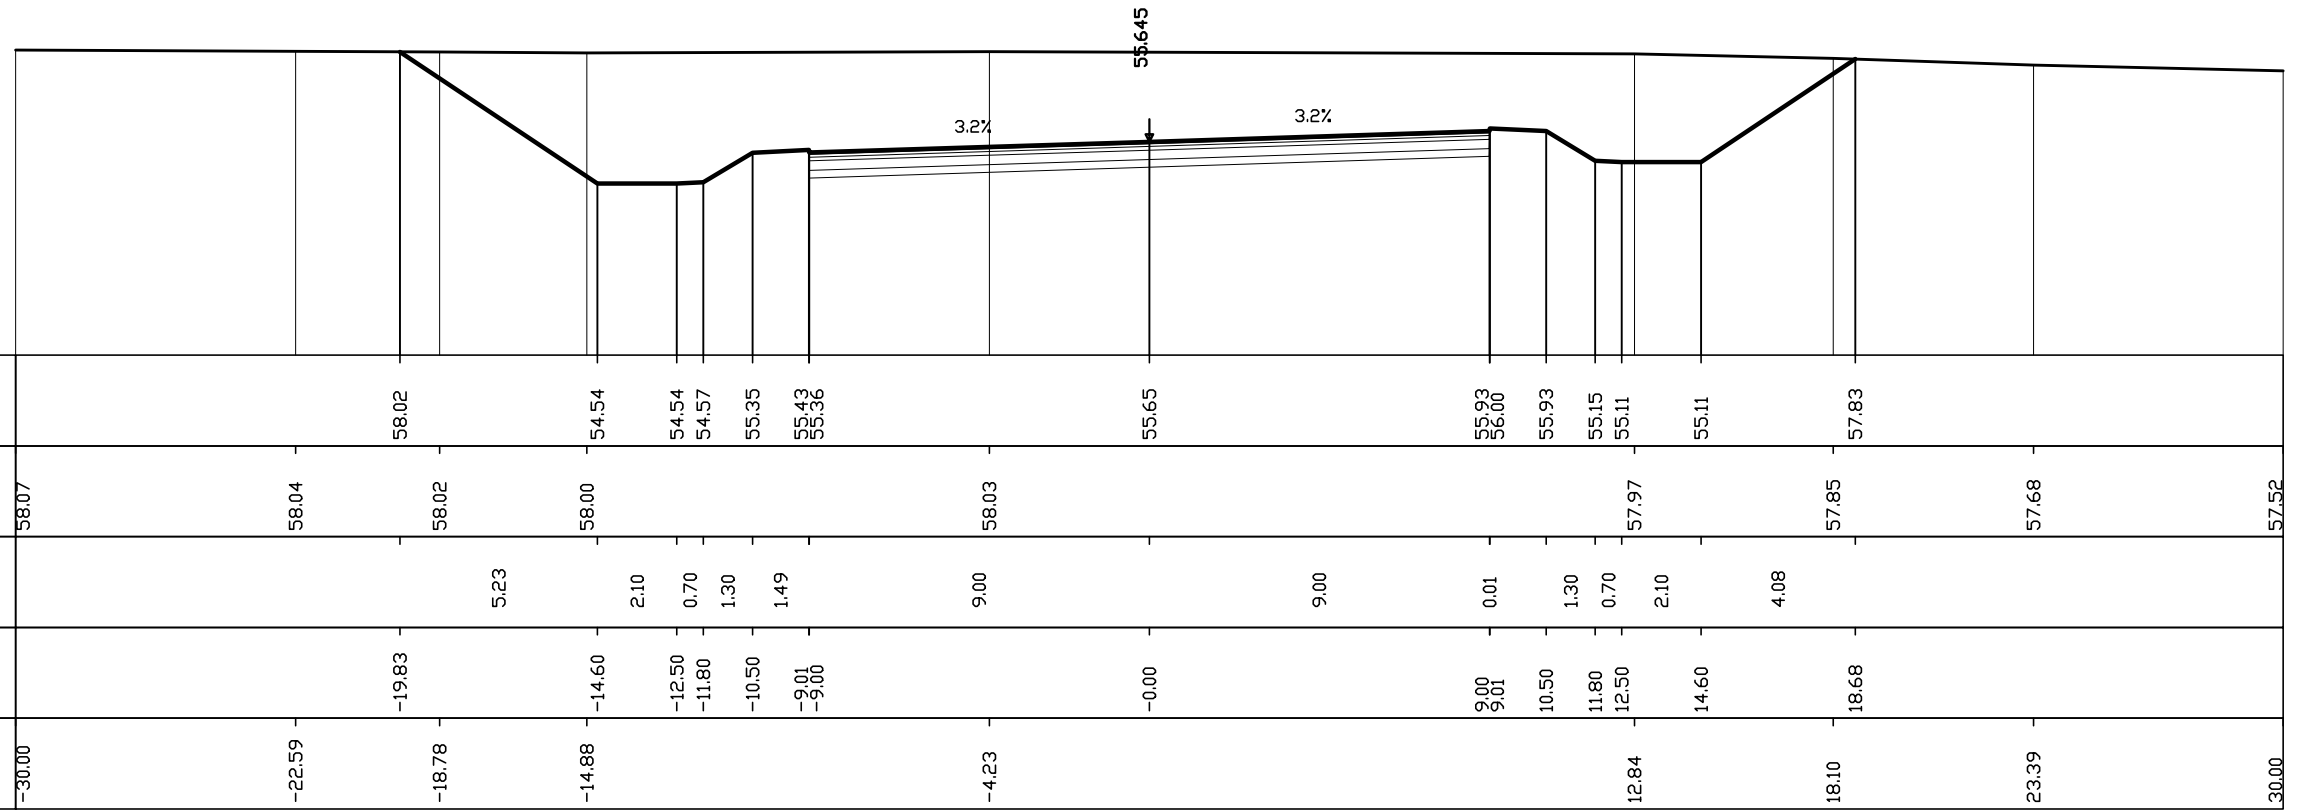

Quote progetto strato sup.			58.02		54.54	54.54	54.57	55.35	55.43	55.36			55.65		55.93	56.00	55.93	55.15	55.11	55.11		57.83			
Quote terreno	58.07		58.04	58.02	58.00							58.03								57.97		57.85		57.68	57.52
Distanze parziali strato sup.				5.23	2.10	0.70	1.30	1.49			9.00			9.00	0.01	1.30	0.70	2.10	4.08						
Distanze progetto strato sup.			-19.83		-14.60	-12.50	-11.80	-10.50	-9.01	-9.00			-0.00		9.00	9.01	10.50	11.80	12.50	14.60	18.68				
Distanze terreno	-30.00		-22.59	-18.78	-14.88						-4.23							12.84		18.10		23.39		30.00	


AREE
PAVIMENTAZIONE: 12.1 MQ
SCAVO: 59.5 MQ
RILEVATO: 0.0 MQ

SEZIONE N° 134
PROGRESSIVA 4+698.90

Q. ASSE RIF. = 56.41

SCALA = 1:200:200

Q.R. = 55.00

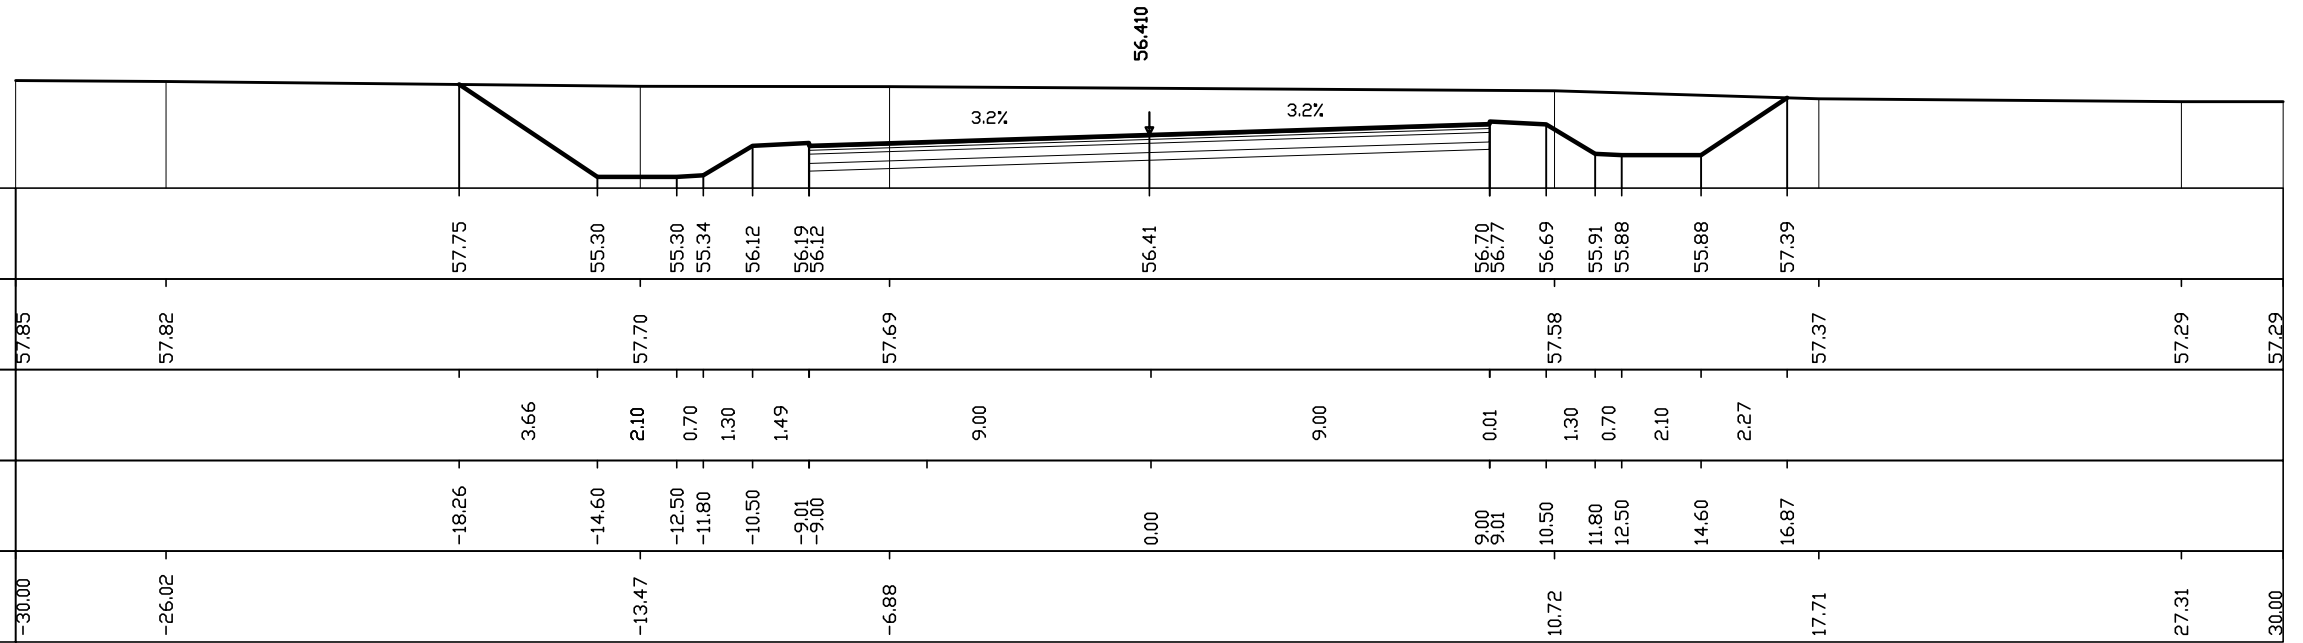

Quote progetto strato sup.				57.75		55.30		55.30	55.34	56.12	56.19	56.12		56.41		56.70	56.77	56.69	55.91	55.88	55.88		57.39				
Quote terreno	57.85	57.82			57.70							57.69					57.58					57.37			57.29	57.29	
Distanze parziali strato sup.					3.66		2.10		0.70	1.30	1.49			9.00		9.00		0.01	1.30	0.70	2.10		2.27				
Distanze progetto strato sup.				-18.26		-14.60		-12.50	-11.80	-10.50	-9.01	-9.00		0.00		9.00	9.01	10.50	11.80	12.50	14.60		16.87				
Distanze terreno	-30.00	-26.02					-13.47						-6.88					10.72					17.71			27.31	30.00


AREE
PAVIMENTAZIONE: 12.1 MQ
SCAVO: 58.0 MQ
RILEVATO: 0.0 MQ

SEZIONE N° 135
PROGRESSIVA 4+701.57

Q. ASSE RIF. = 56.47

SCALA = 1:200:200


Q.R. = 55.00

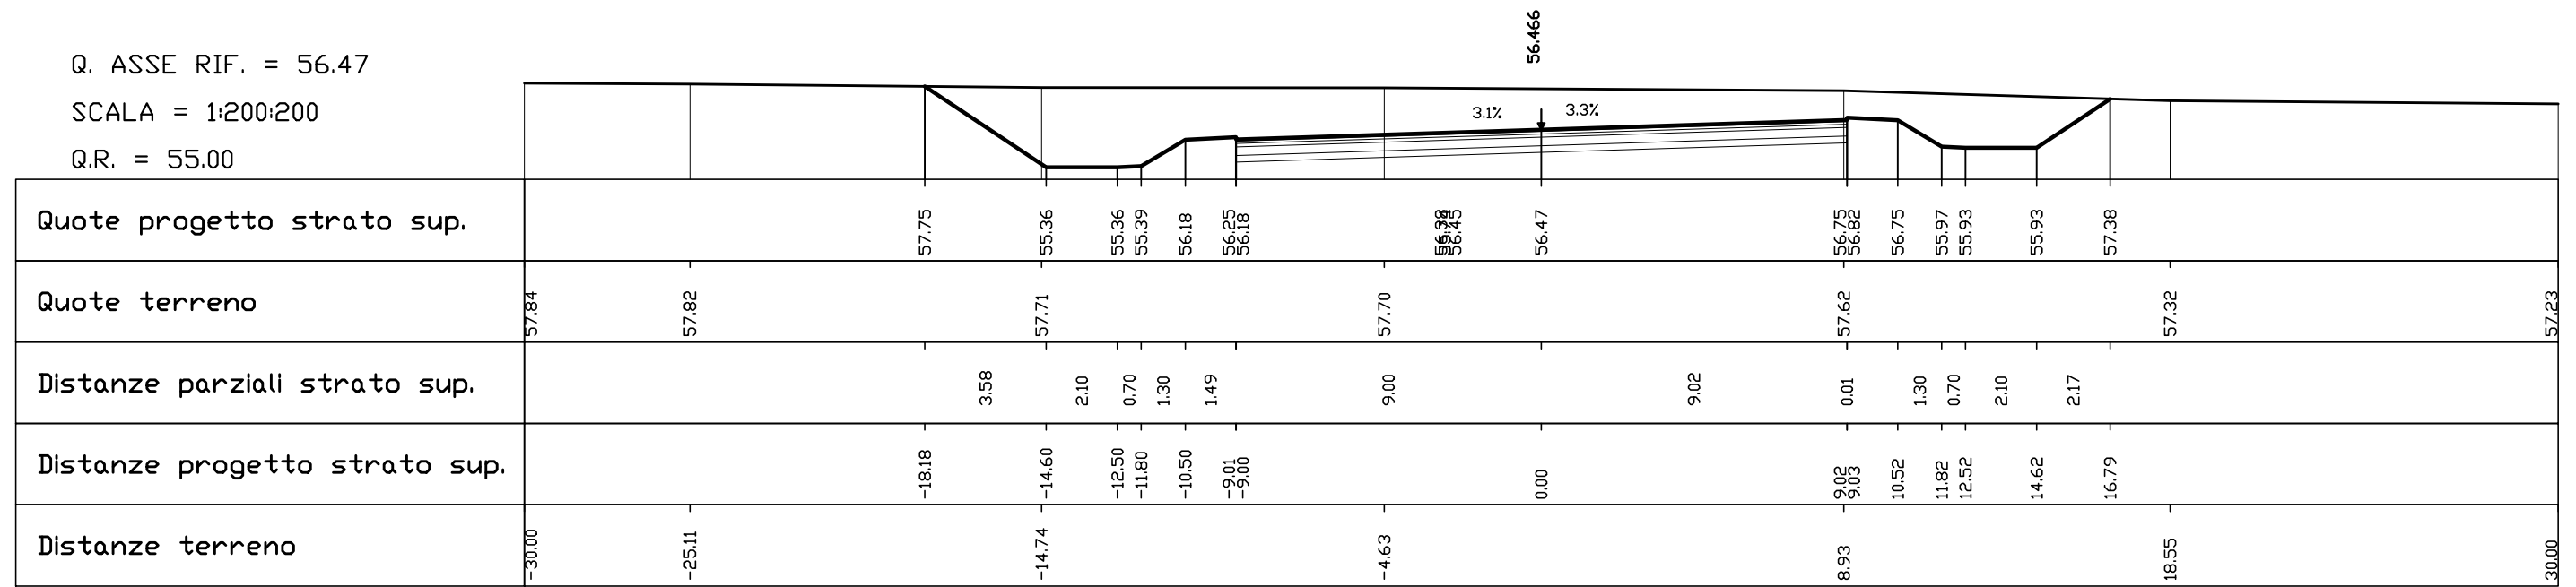

AREE
PAVIMENTAZIONE: 14.1 MQ
SCAVO: 23.2 MQ
RILEVATO: -1.2 MQ

SEZIONE N° 136
PROGRESSIVA 4+737.82


Q. ASSE RIF. = 57.36
SCALA = 1:200:200
Q.R. = 55.00

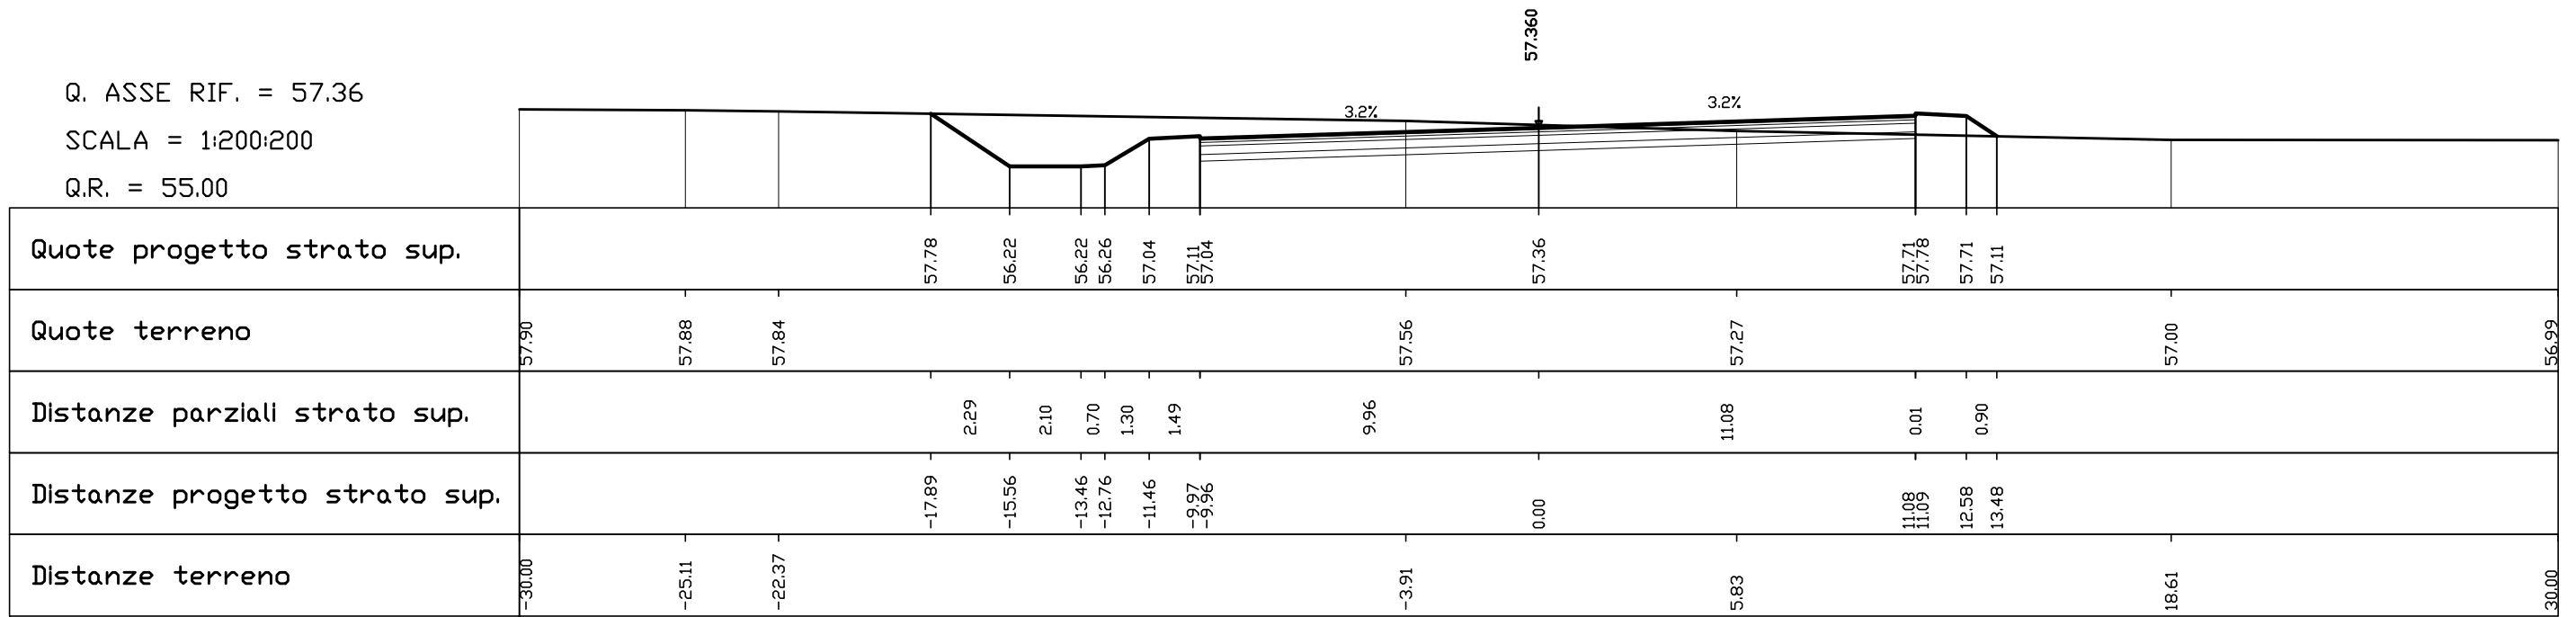

AREE
PAVIMENTAZIONE: 15.2 MQ
SCAVO: 15.1 MQ
RILEVATO: -3.0 MQ

SEZIONE N° 137
PROGRESSIVA 4+750.00


Q. ASSE RIF. = 57.72
SCALA = 1:200:200
Q.R. = 55.00

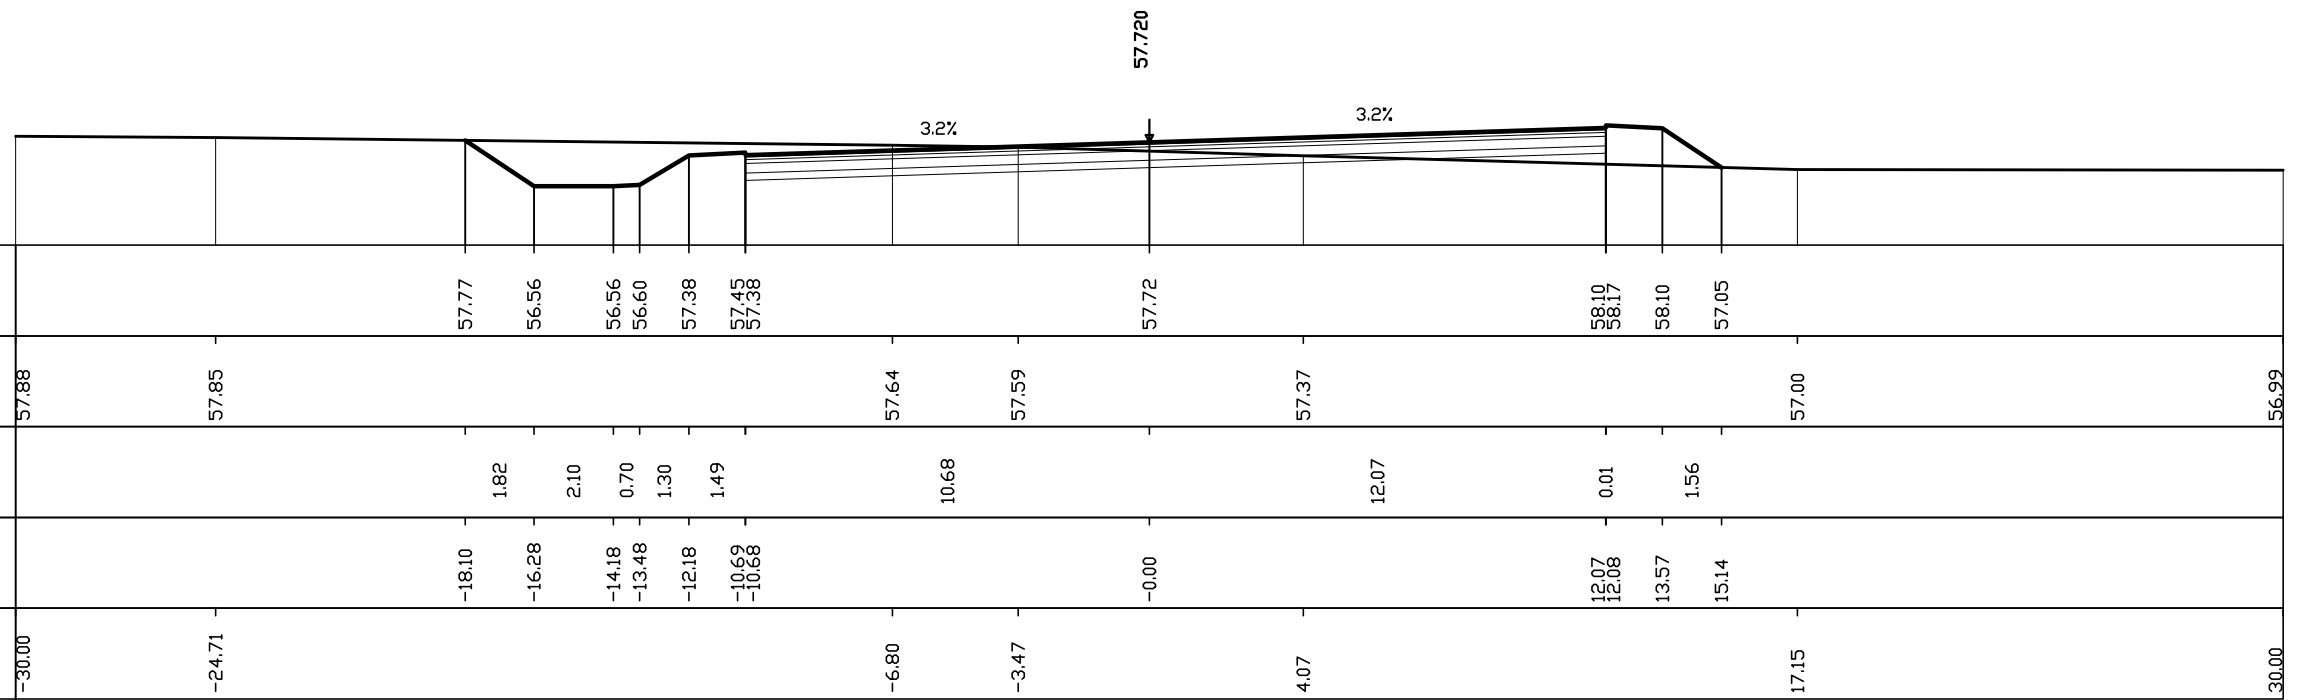

AREE
PAVIMENTAZIONE: 18.8 MQ
SCAVO: 0.0 MQ
RILEVATO: -54.4 MQ

SEZIONE N° 138
PROGRESSIVA 4+801.14


Q. ASSE RIF. = 59.54
SCALA = 1:200:200
Q.R. = 55.00

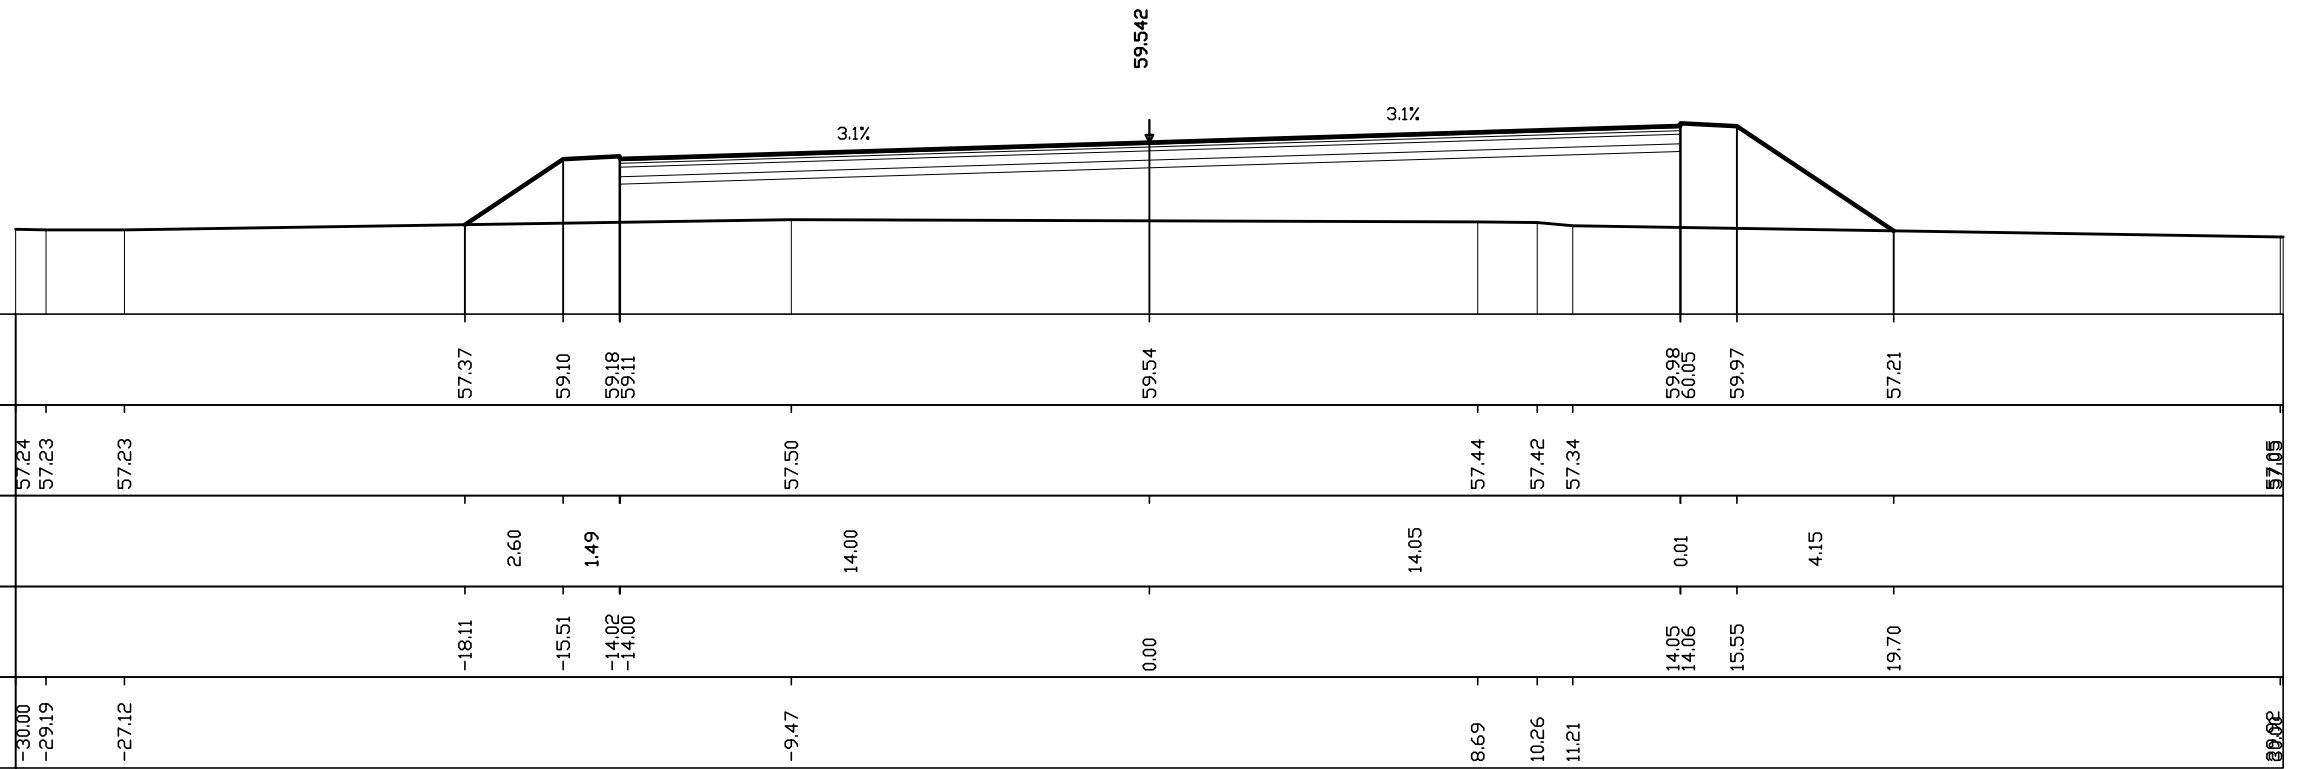

AREE
PAVIMENTAZIONE: 12.9 MQ
SCAVO: 0.0 MQ
RILEVATO: -33.0 MQ

SEZIONE N° 139
PROGRESSIVA 4+801.24


Q. ASSE RIF. = 59.55
SCALA = 1:200:200
Q.R. = 55.00

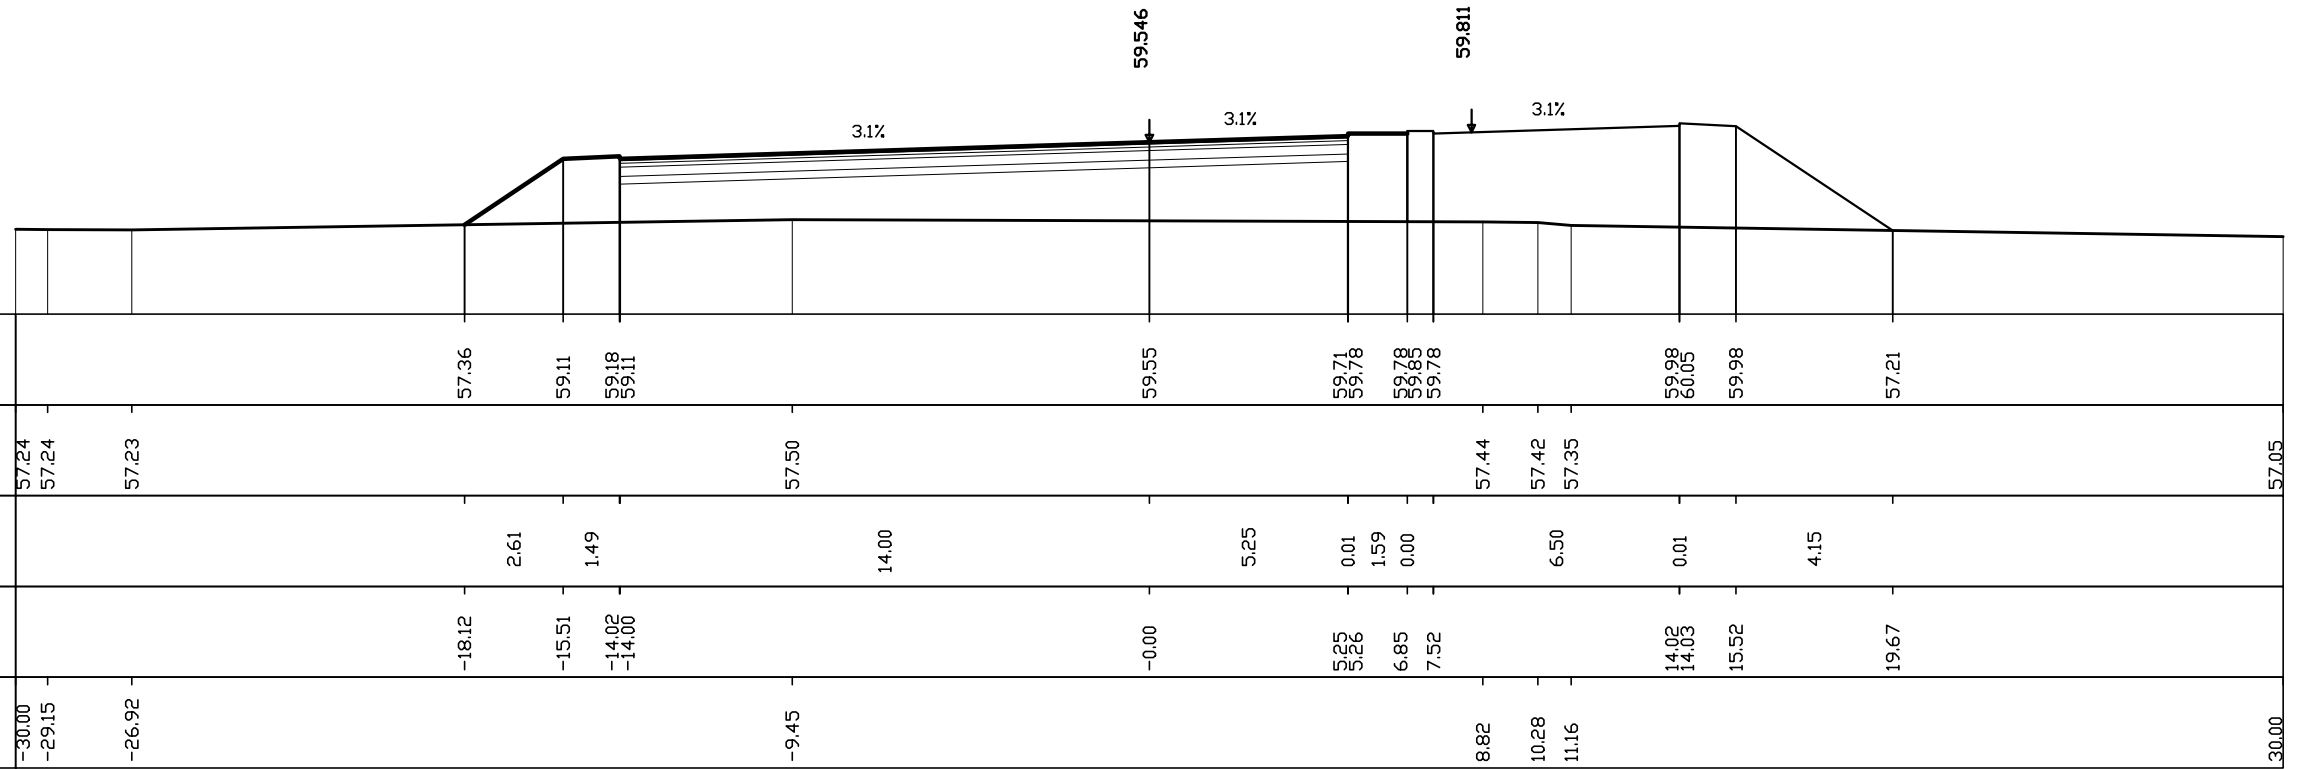

AREE
PAVIMENTAZIONE: 12.9 MQ
SCAVO: 0.0 MQ
RILEVATO: -40.2 MQ

SEZIONE N° 140
PROGRESSIVA 4+806.06


Q. ASSE RIF. = 59.73
SCALA = 1:200:200
Q.R. = 55.00

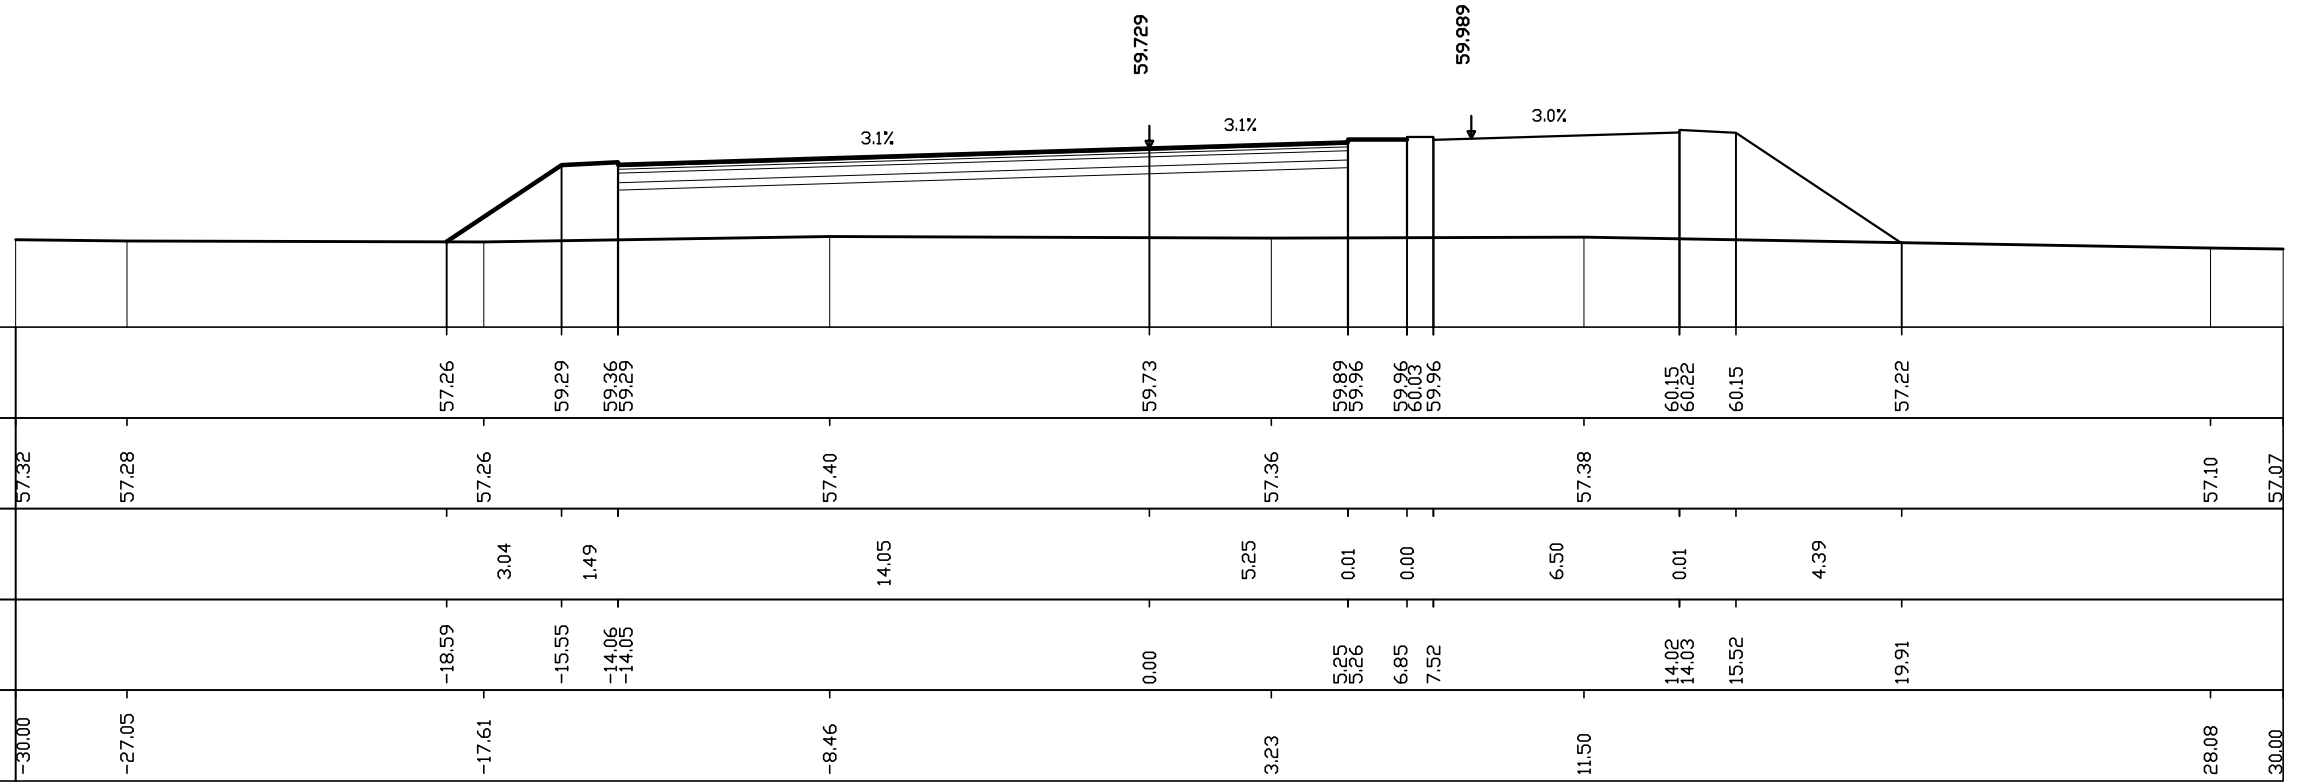

AREE
PAVIMENTAZIONE: 7.0 MQ
SCAVO: 0.0 MQ
RILEVATO: -25.5 MQ

SEZIONE N° 141
PROGRESSIVA 4+806.16


Q. ASSE RIF. = 59.73
SCALA = 1:200:200
Q.R. = 55.00

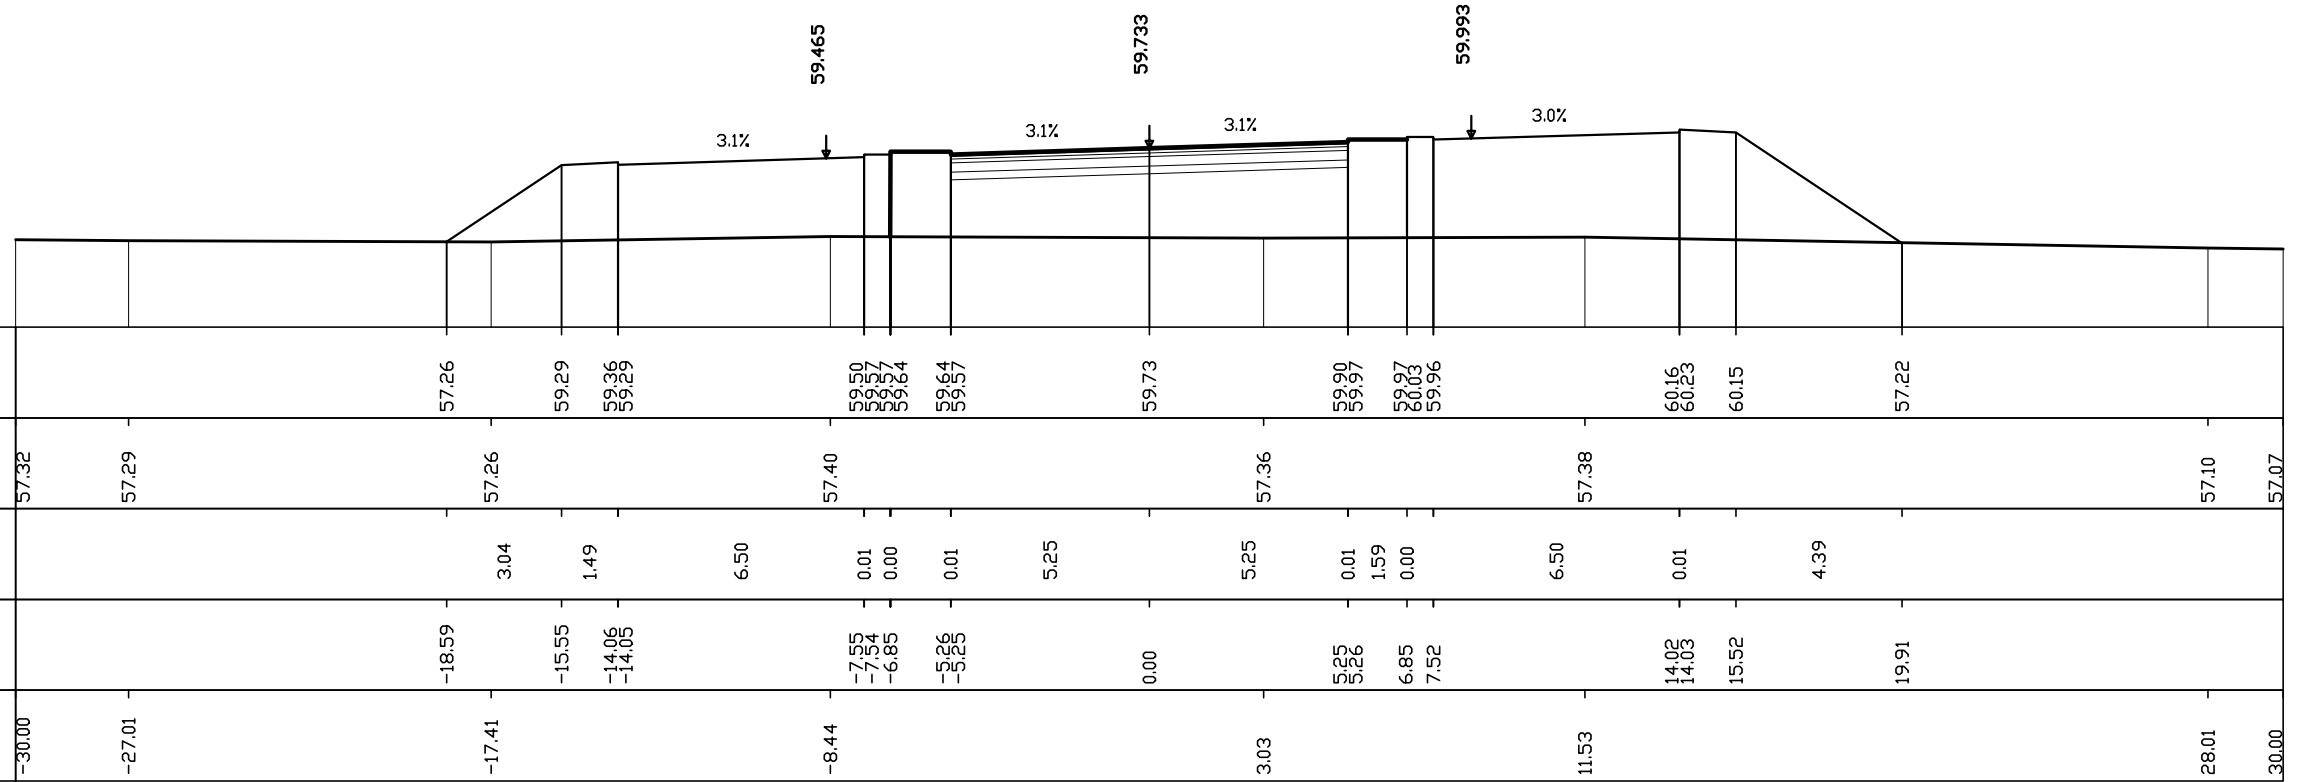

AREE
PAVIMENTAZIONE: 7.0 MQ
SCAVO: 0.0 MQ
RILEVATO: -47.2 MQ

SEZIONE N° 142
PROGRESSIVA 4+850.00


Q. ASSE RIF. = 61.25
SCALA = 1:200:200
Q.R. = 55.00

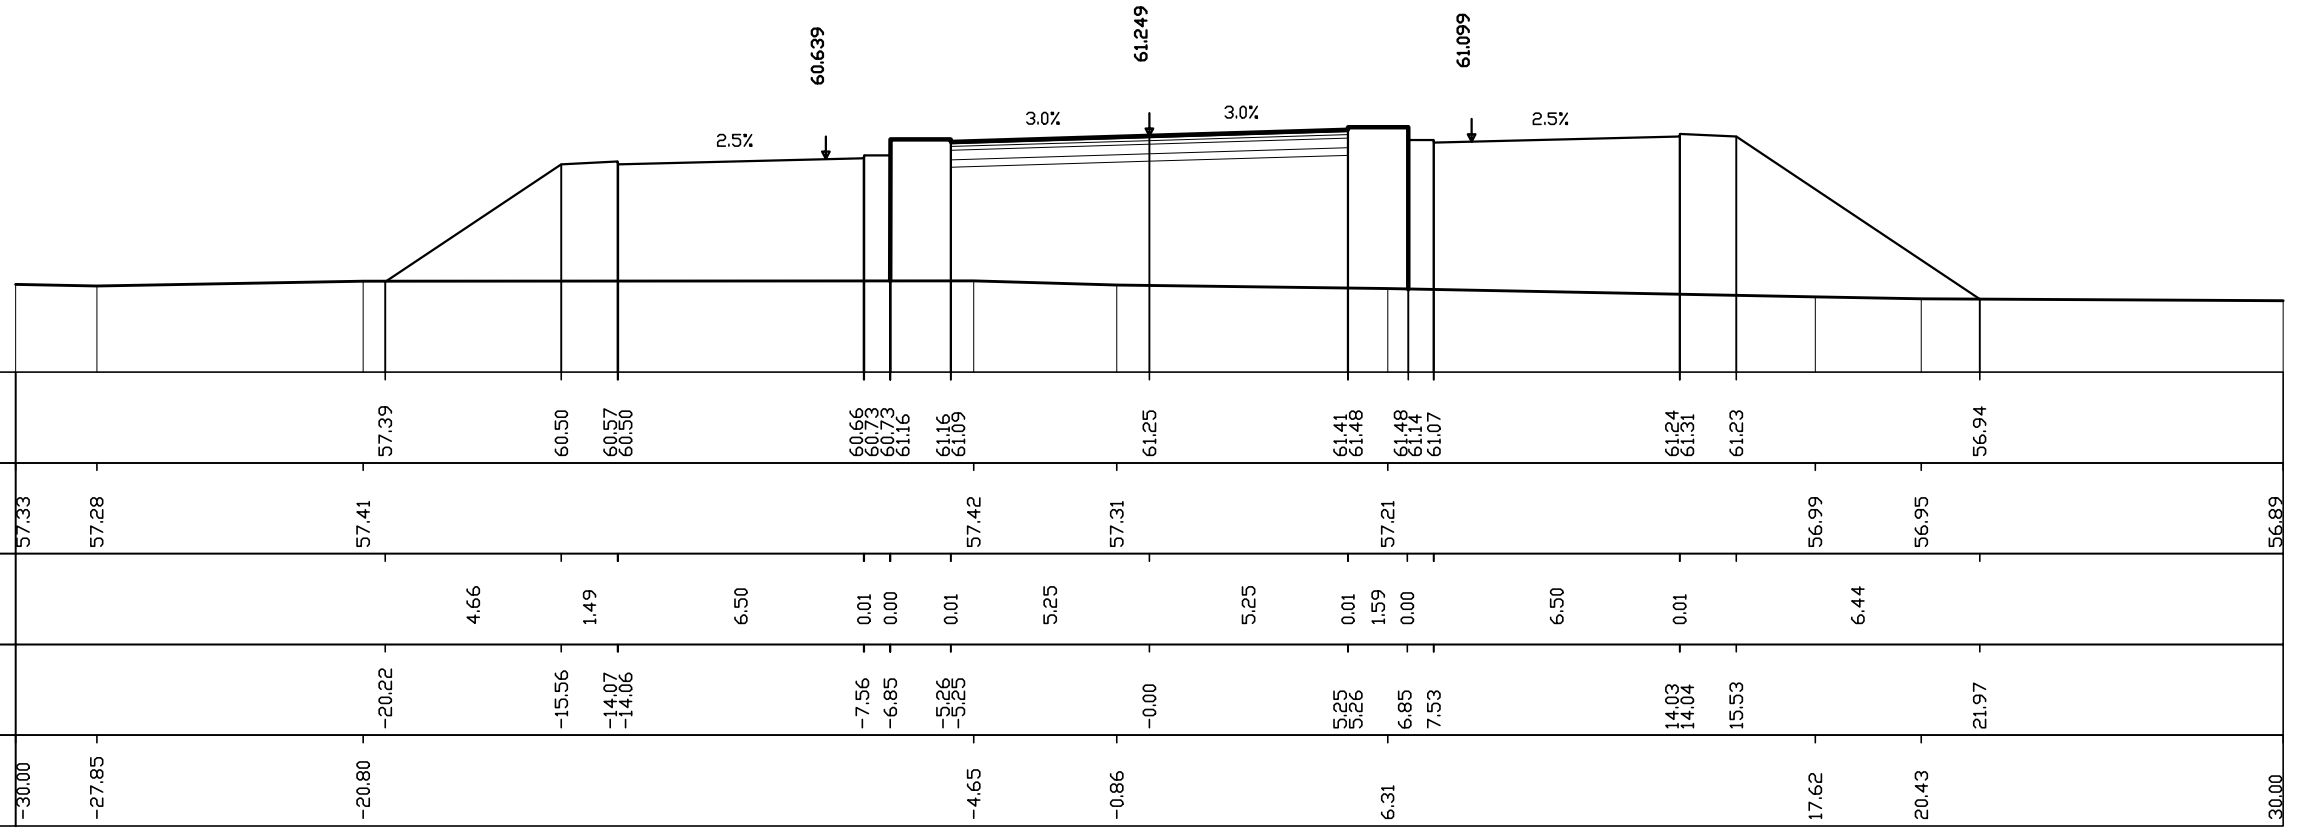

AREE
PAVIMENTAZIONE: 7.0 MQ
SCAVO: 0.0 MQ
RILEVATO: -72.5 MQ

SEZIONE N° 143
PROGRESSIVA 4+900.00

Q. ASSE RIF. = 62.67
SCALA = 1:200:200
Q.R. = 55.00

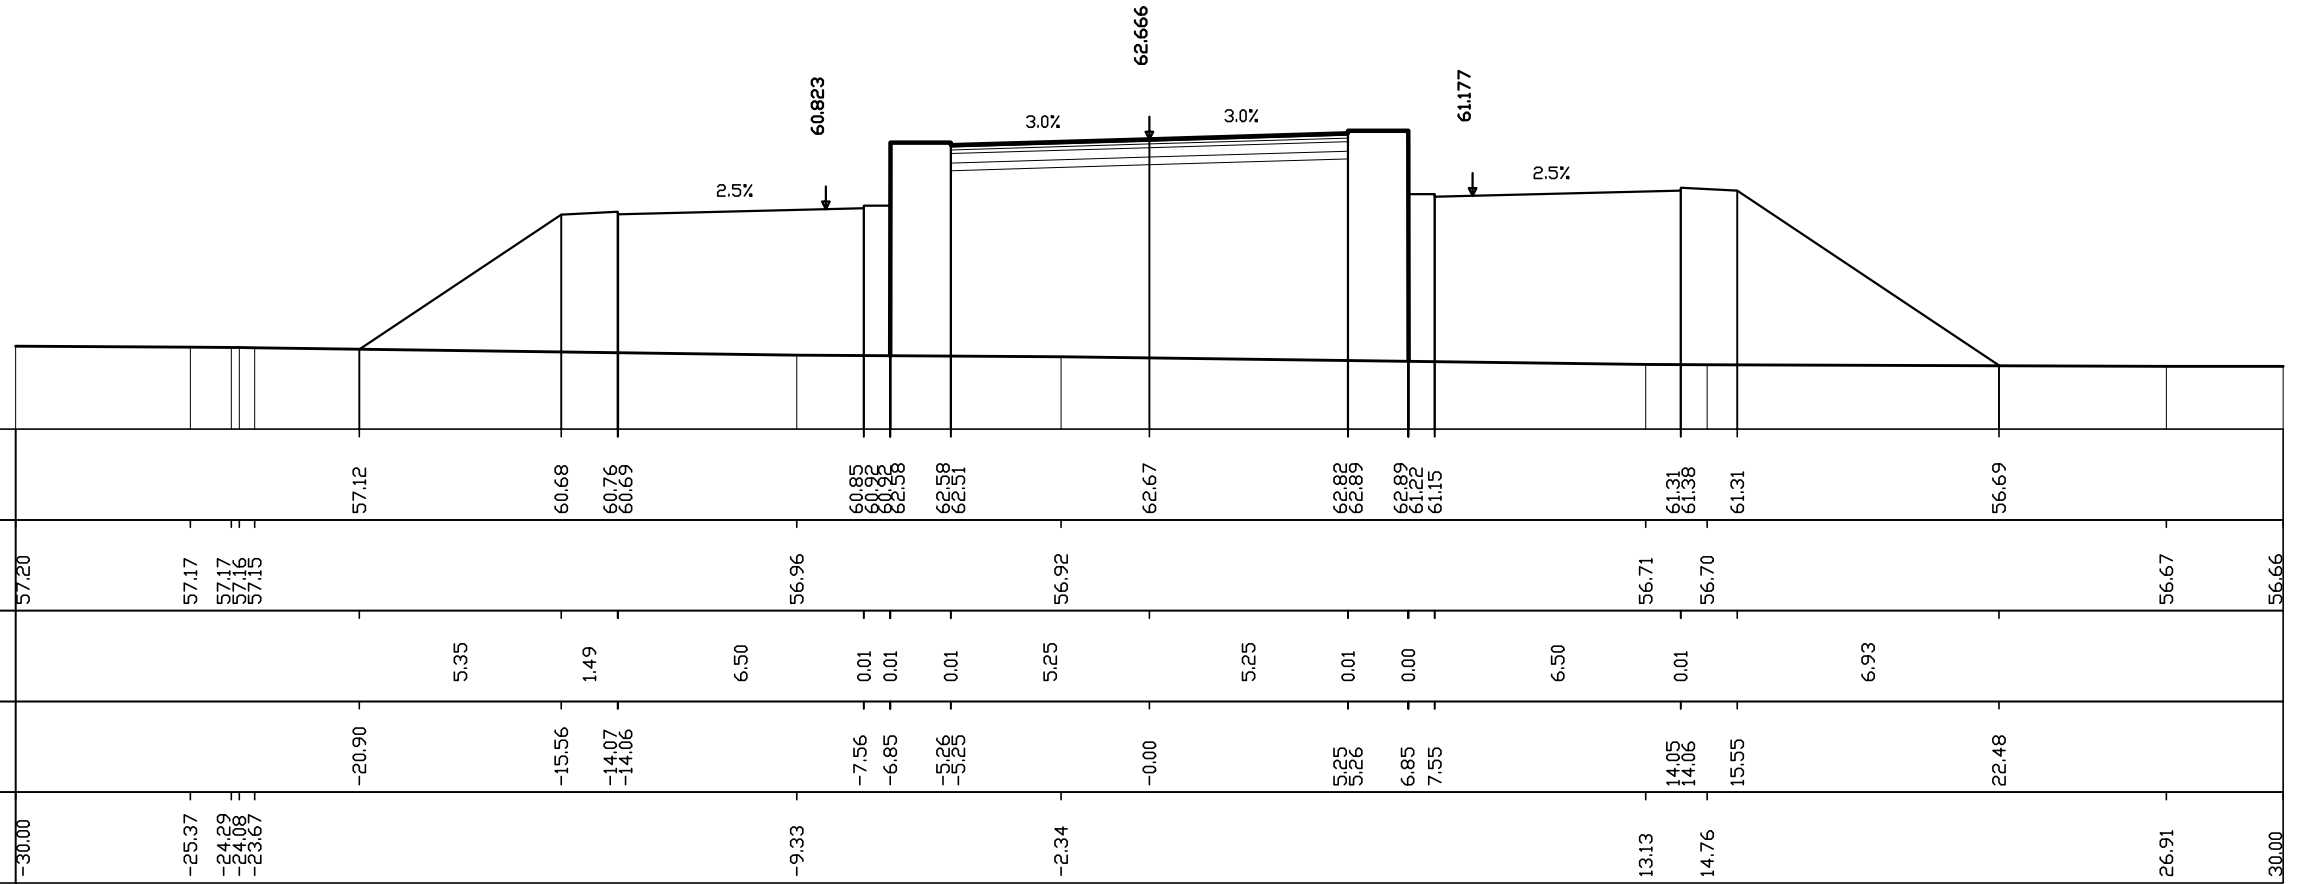


Quote progetto strato sup.				57.12		60.68	60.76	60.69			60.85	60.92	60.92	62.58	62.58		62.67		62.83	62.89	62.89	61.22	61.15		61.31	61.38	61.31		56.69				
Quote terreno	57.20		57.17	57.17	57.16	57.15					56.96						56.92									56.71	56.70					56.67	56.66
Distanze parziali strato sup.					5.35	1.49		6.50		0.01	0.01	0.01		5.25		5.25		0.01	0.00		6.50		0.01		6.93								
Distanze progetto strato sup.				-20.90		-15.56	-14.07	-14.06		-7.56	-6.85	-5.26	-5.25		-0.00		5.25	5.26	6.85	7.55					14.05	14.06	15.55		22.48				
Distanze terreno	-30.00		-25.37	-24.29	-24.08	-23.67					-9.33						-2.34								13.13	14.76				26.91	30.00		

AREE
PAVIMENTAZIONE: 7.0 MQ
SCAVO: 0.0 MQ
RILEVATO: -84.8 MQ

SEZIONE N° 144
PROGRESSIVA 4+950.00

Q. ASSE RIF. = 63.75
SCALA = 1:200:200
Q.R. = 55.00

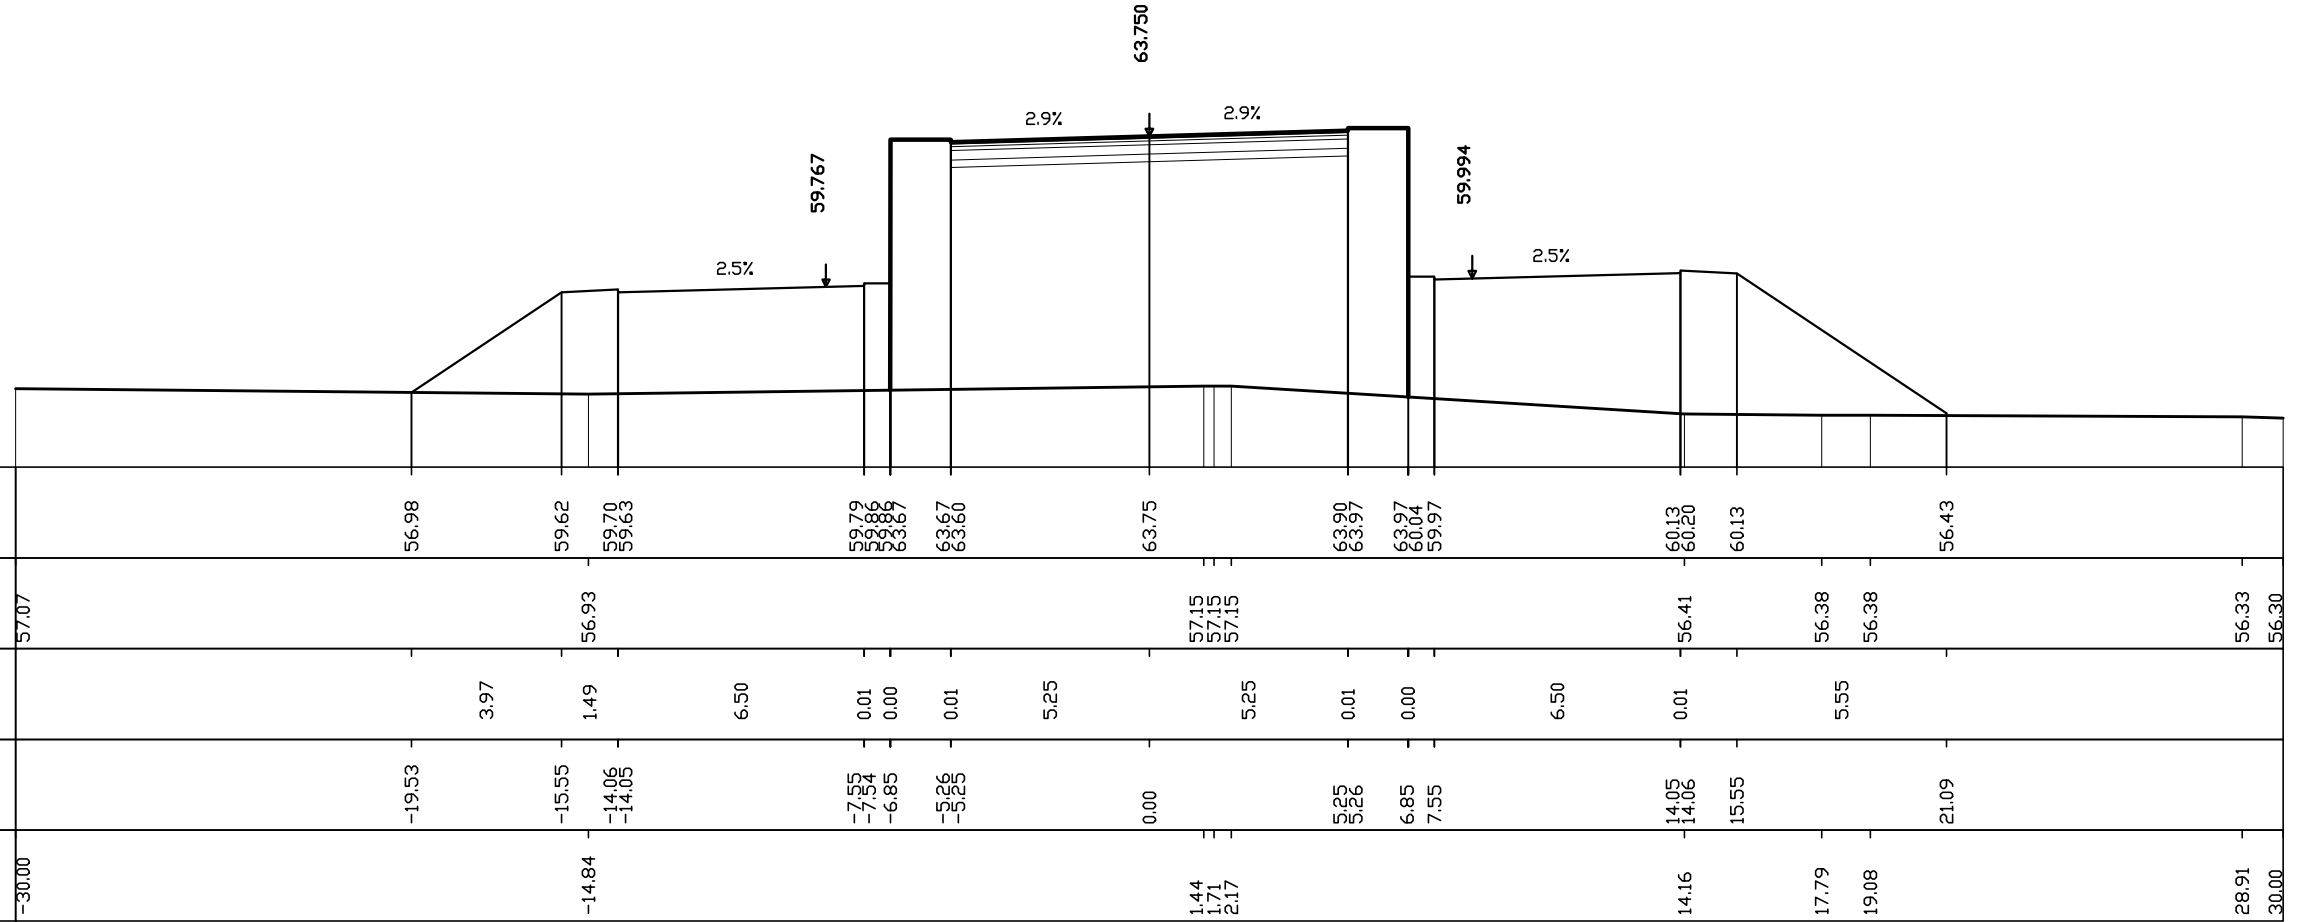


Quote progetto strato sup.		56.98	59.62	59.70	59.63		59.79	59.86	59.86	63.67	63.60	63.75		63.90	63.97	63.97	60.04	59.97		60.13	60.20	60.13		56.43				
Quote terreno	57.07			56.93									57.15	57.15	57.15					56.41			56.38	56.38			56.33	56.30
Distanze parziali strato sup.			3.97	1.49		6.50	0.01	0.00	0.01	5.25			5.25	0.01	0.00		6.50		0.01			5.55						
Distanze progetto strato sup.		-19.53		-15.55	-14.06	-14.05		-7.55	-6.85	-5.26	-5.25	0.00		5.25	5.26	6.85	7.55			14.05	14.06	15.55				21.09		
Distanze terreno	-30.00			-14.84									1.44	1.71	2.17					14.16			17.79	19.08		28.91	30.00	

AREE
PAVIMENTAZIONE: 7.0 MQ
SCAVO: 0.0 MQ
RILEVATO: -95.7 MQ

SEZIONE N° 145
PROGRESSIVA 5+000.00


Q. ASSE RIF. = 64.50
SCALA = 1:200:200
Q.R. = 55.00

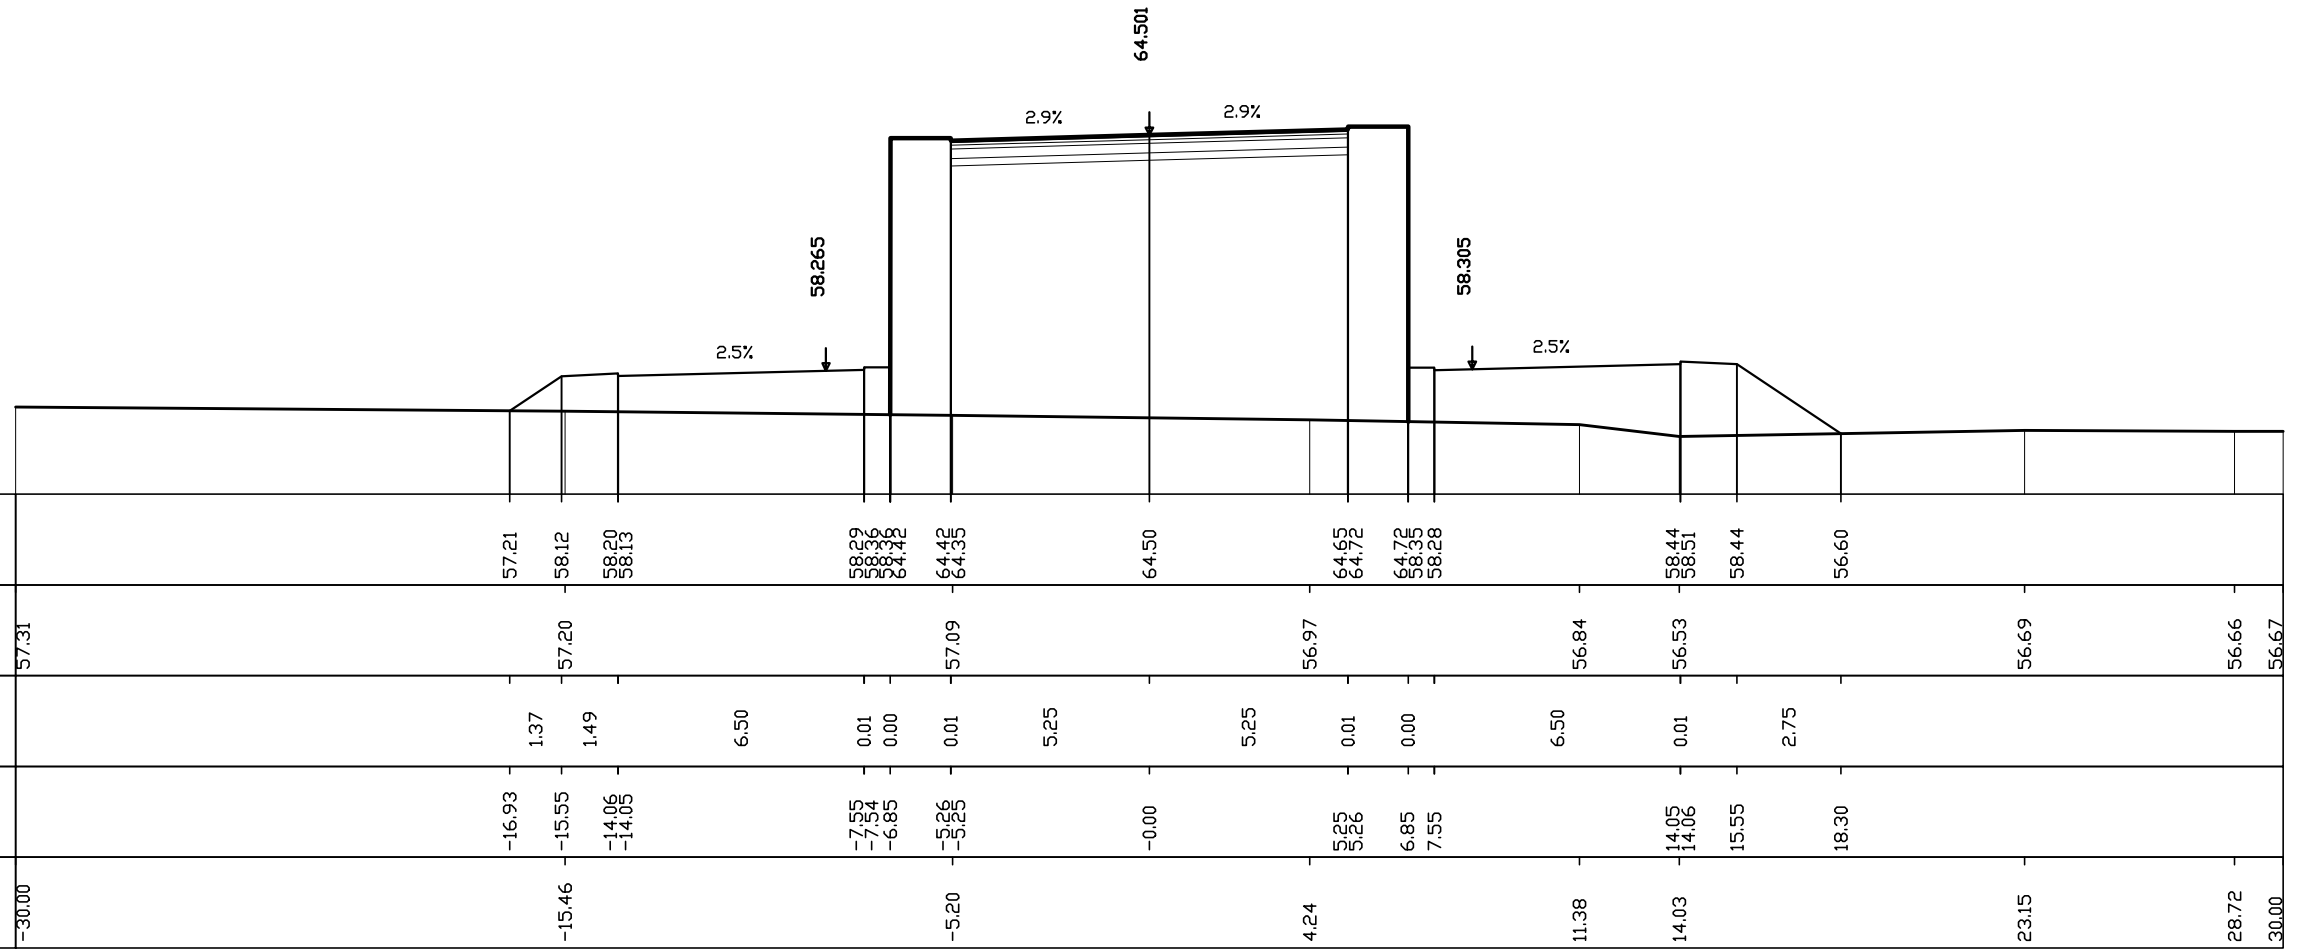

SEZIONE N° 146
 PROGRESSIVA 5+039.07

AREE
PAVIMENTAZIONE: 7.0 MQ
SCAVO: 0.0 MQ
RILEVATO: -99.5 MQ


Q. ASSE RIF. = 64.85
 SCALA = 1:200:200
 Q.R. = 55.00

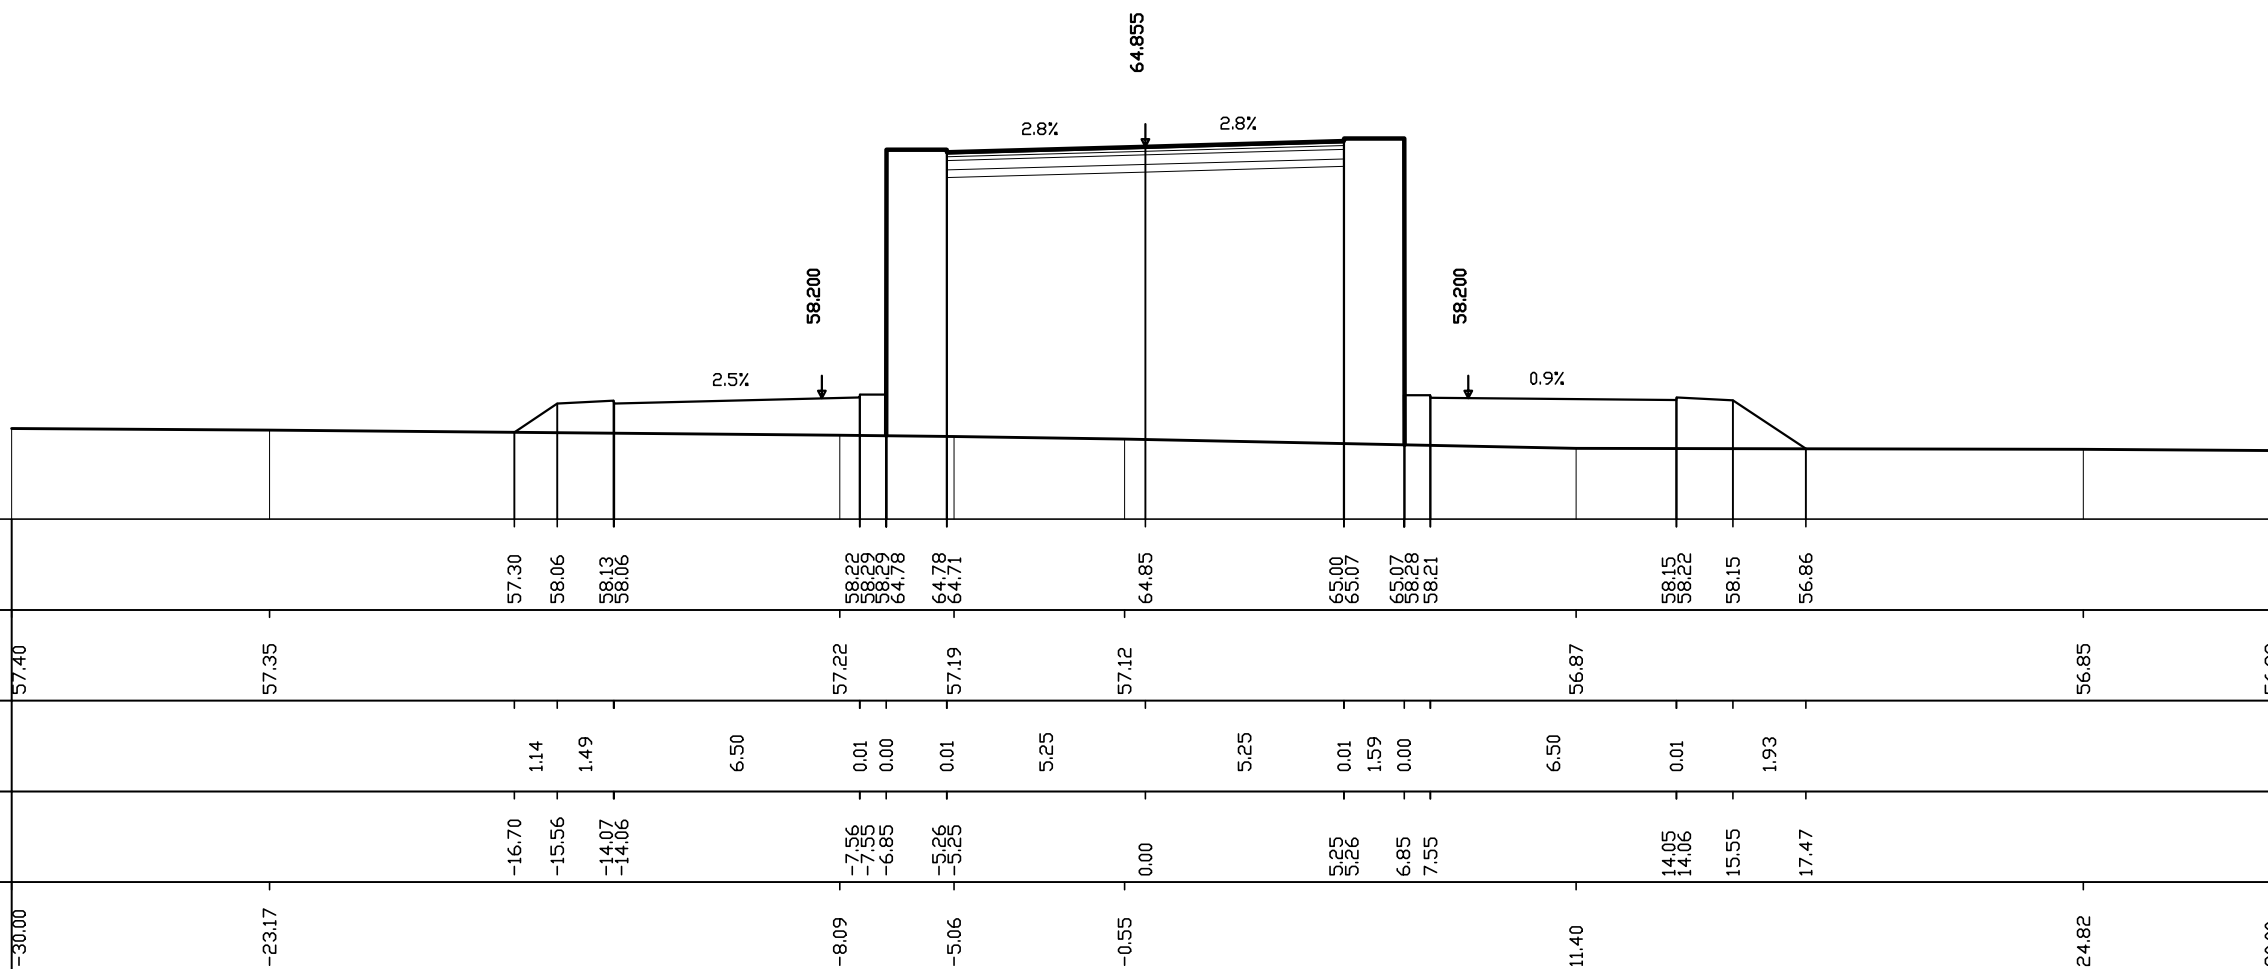

SEZIONE N° 147 SS1.5
 PROGRESSIVA 5+041.07

AREE
PAVIMENTAZIONE: 7.0 MQ
SCAVO: 0.0 MQ
RILEVATO: 0.0 MQ

Q. ASSE RIF. = 64.87
 SCALA = 1:200:200
 Q.R. = 55.00

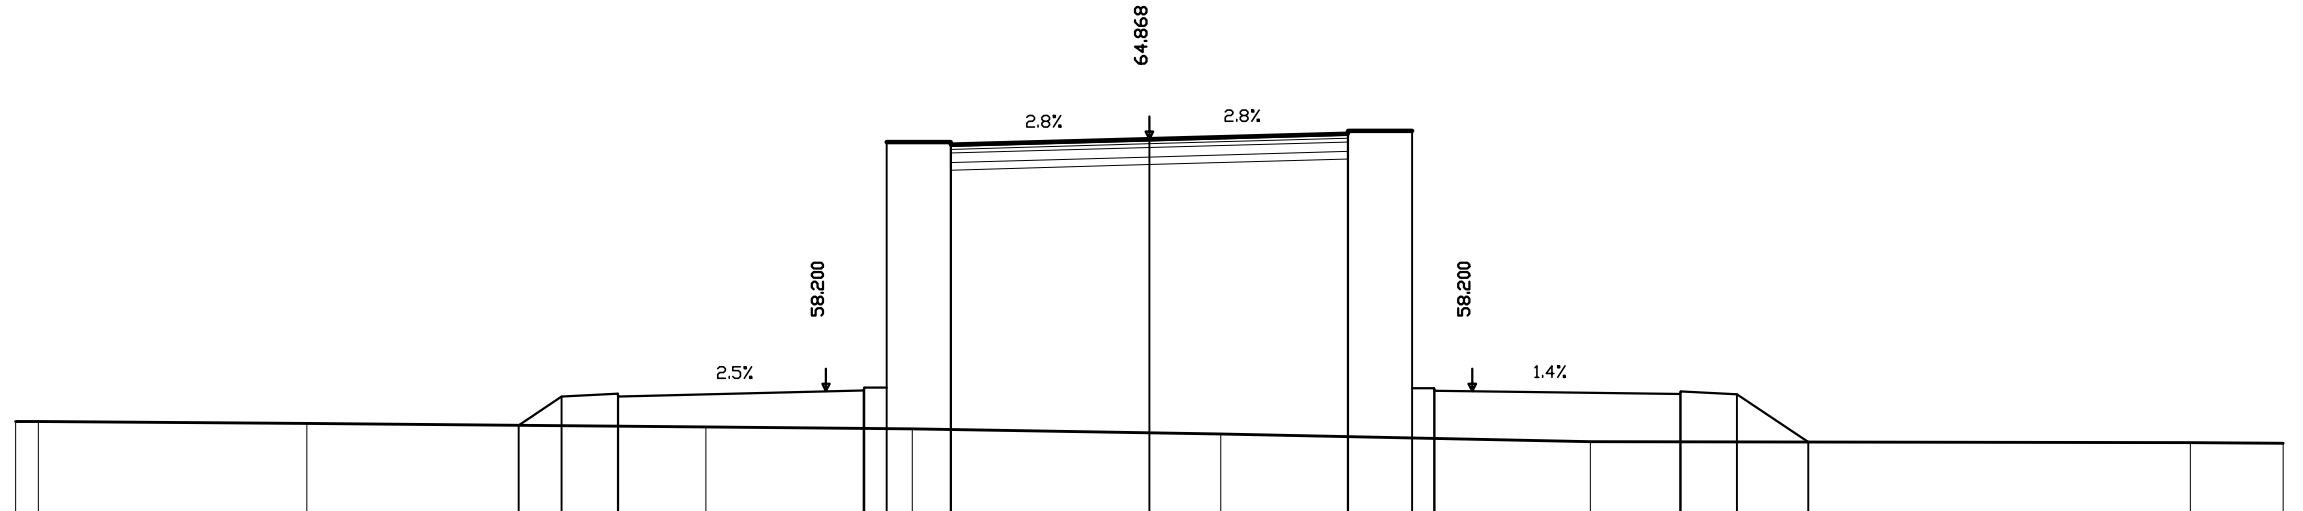

Quote progetto strato sup.																																	
			57.30	58.06	58.13	58.06			58.22	58.29	58.29	64.79	64.72		64.87			65.02	65.06	65.08	58.28	58.21			58.12	58.19	58.12	56.86					
Quote terreno	57.40	57.40							57.20						57.07													56.84	56.82				
Distanze parziali strato sup.				1.13	1.49			6.50	0.01	1.69	0.01			5.25			5.25		0.01	1.69	0.00				6.50	0.01	1.89						
Distanze progetto strato sup.			-16.69	-15.56	-14.07	-14.06			-7.56	-6.95	-5.26	-5.25			-0.00				5.25	5.26	6.95	7.55				14.05	14.06	15.55	17.44				
Distanze terreno	-30.00	-29.40															1.89										11.67					27.55	30.00


AREE
PAVIMENTAZIONE: 7.0 MQ
SCAVO: 0.0 MQ
RILEVATO: 0.0 MQ

SEZIONE N° 149 SP2.5
PROGRESSIVA 5+100.07

Q. ASSE RIF. = 65.00

SCALA = 1:200:200

Q.R. = 55.00

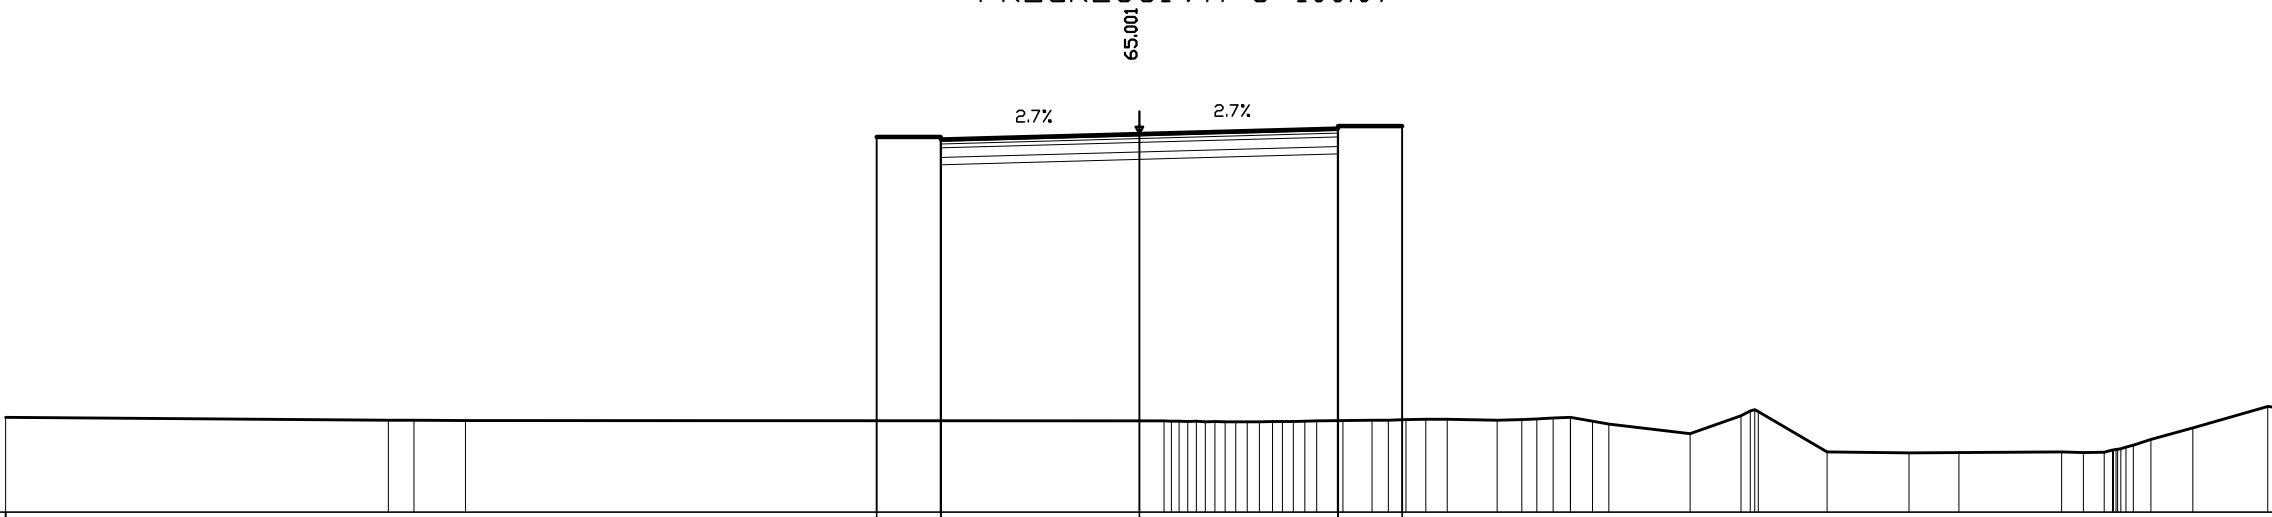

Quote progetto strato sup.						64.93	64.93	64.86	65.00	65.15	65.22	65.22																																				
Quote terreno	57.51	57.43	57.43	57.42					57.41	57.40	57.39	57.39	57.39	57.40	57.40	57.42	57.42	57.43	57.44	57.45	57.46	57.46	57.43	57.45	57.47	57.47	57.49	57.51	57.41	57.33	57.08	57.55	57.66	56.60	56.57	56.58	56.60	56.58	56.64	56.64	56.78	56.93	57.23	57.98				
Distanze parziali strato sup.							1.69	0.01	5.25			5.25		0.01	1.69																																	
Distanze progetto strato sup.							-6.95	-5.26	-5.25	0.00		5.25	5.26	6.95																																		
Distanze terreno	-30.00	-19.87	-19.19	-17.83						0.66	1.28	1.75	2.27	2.85	3.52	4.07	4.69	5.38	6.16	6.59	7.05	7.58	8.14	9.47	10.12	10.52	10.92	11.41	11.99	12.42	14.57	15.92	16.38	18.20	20.37	21.68	24.40	24.98	25.75	26.30	26.77	27.88	38.86					

AREE	
PAVIMENTAZIONE:	7.0 MQ
SCAVO:	0.0 MQ
RILEVATO:	0.0 MQ

SEZIONE N° 150 SS2.5
PROGRESSIVA 5+126.07

Q. ASSE RIF. = 64.91
SCALA = 1:200:200
Q.R. = 55.00




Quote progetto strato sup.				57.44	58.06	58.13	58.06					58.22	58.22	64.84	64.77		64.91			65.06	65.12	65.12	58.22				58.06	58.13	58.06	57.45																
Quote terreno	57.54	57.50	57.49					57.40										64.91			57.30	57.25						57.17	58.06	58.13	58.06	57.45			57.34	57.19	57.19	57.19	57.19						57.32	
Distanze parziali strato sup.				0.92	1.49			6.50				0.01	1.69	0.01		5.25				5.25		0.01	1.69	0.00		6.50		0.01	0.91																	
Distanze progetto strato sup.				-16.47	-15.55	-14.06	-14.05					-7.55	-6.95	-5.26	-5.25		-0.00			5.25	5.26	6.95	7.55			14.05	14.06	15.55	16.46																	
Distanze terreno	-30.00	-25.10	-21.71					-12.06											4.04	5.87						12.91	15.00	15.42	15.93	16.37	16.72		18.01	19.32	19.70	20.43	20.74						30.00			

SEZIONE N° 151
 PROGRESSIVA 5+128.07

AREE
PAVIMENTAZIONE: 7.0 MQ
SCAVO: 0.0 MQ
RILEVATO: -97.1 MQ

Q. ASSE RIF. = 64.90
 SCALA = 1:200:200
 Q.R. = 55.00

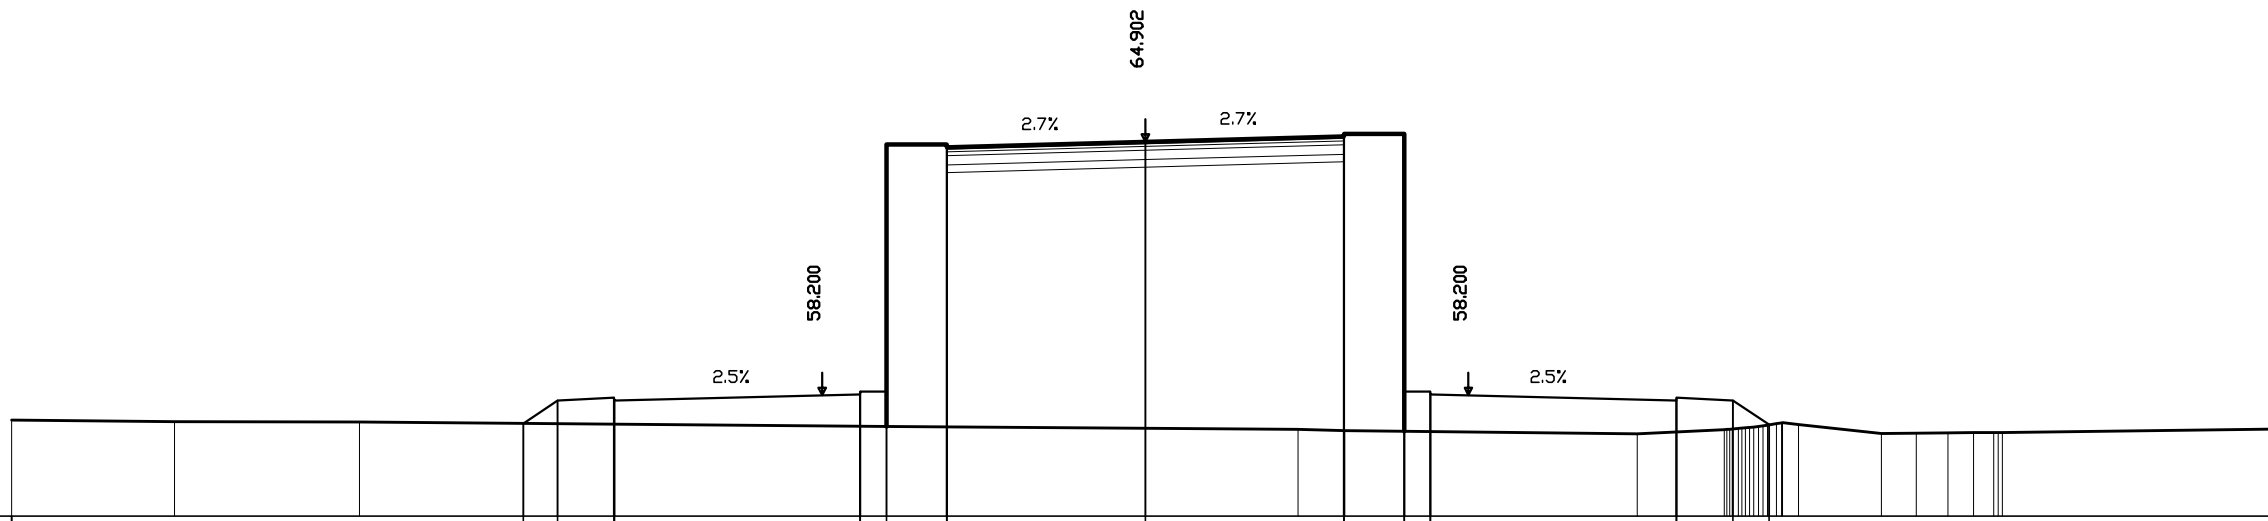


Quote progetto strato sup.				57.45	58.06	58.13	58.06			58.22	58.29	64.83	64.83		64.90		65.04	65.11		65.11	58.29	58.22			58.06	58.13		58.06	57.42											
Quote terreno	57.54	57.51	57.49							57.37							57.30	57.27								57.18	57.29	57.33	57.38	57.45	57.42									57.31
Distanze parziali strato sup.					0.91	1.49		6.50		0.01	0.00	0.01		5.25			5.25	0.01	1.59	0.00		6.50			0.01	0.95														
Distanze progetto strato sup.				-16.46	-15.55	-14.06	-14.05			-7.55	-7.54	-6.85	-5.26	-5.25		0.00		5.25	5.26	6.85	7.55				14.05	14.06	15.55	16.50												
Distanze terreno	-30.00	-25.68	-20.79									-6.85	-5.26	-5.25			4.04	5.27							13.02	15.32	15.78	16.22	16.70	17.28		19.48	20.40	21.24	21.91	22.56	22.67		30.00	

SEZIONE N° 152
 PROGRESSIVA 5+150.00

AREE
PAVIMENTAZIONE: 7.0 MQ
SCAVO: 0.0 MQ
RILEVATO: -93.5 MQ


Q. ASSE RIF. = 64.75
 SCALA = 1:200:200
 Q.R. = 55.00

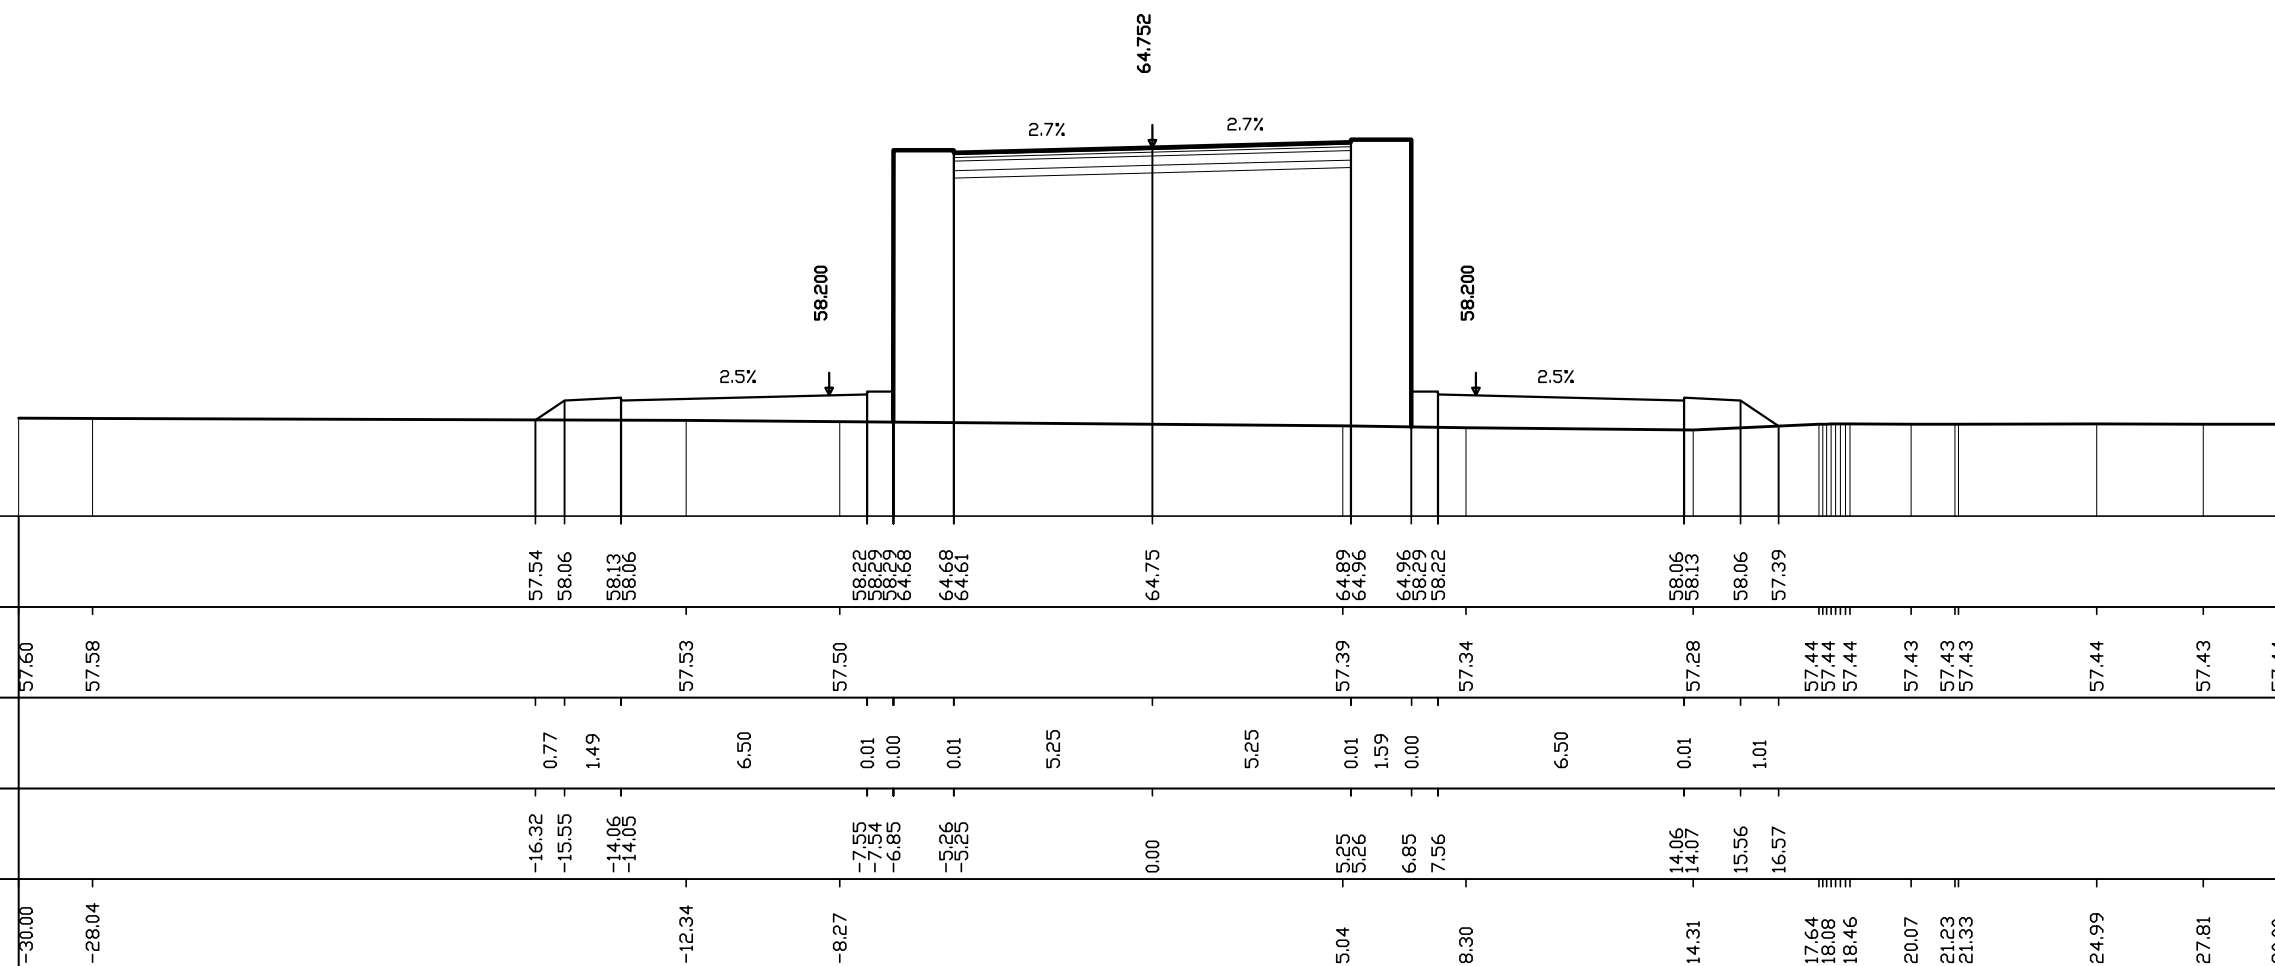

SEZIONE N° 153
 PROGRESSIVA 5+200.00

AREE	
PAVIMENTAZIONE:	7.0 MQ
SCAVO:	0.0 MQ
RILEVATO:	-81.2 MQ


Q. ASSE RIF. = 64.17
 SCALA = 1:200:200
 Q.R. = 55.00

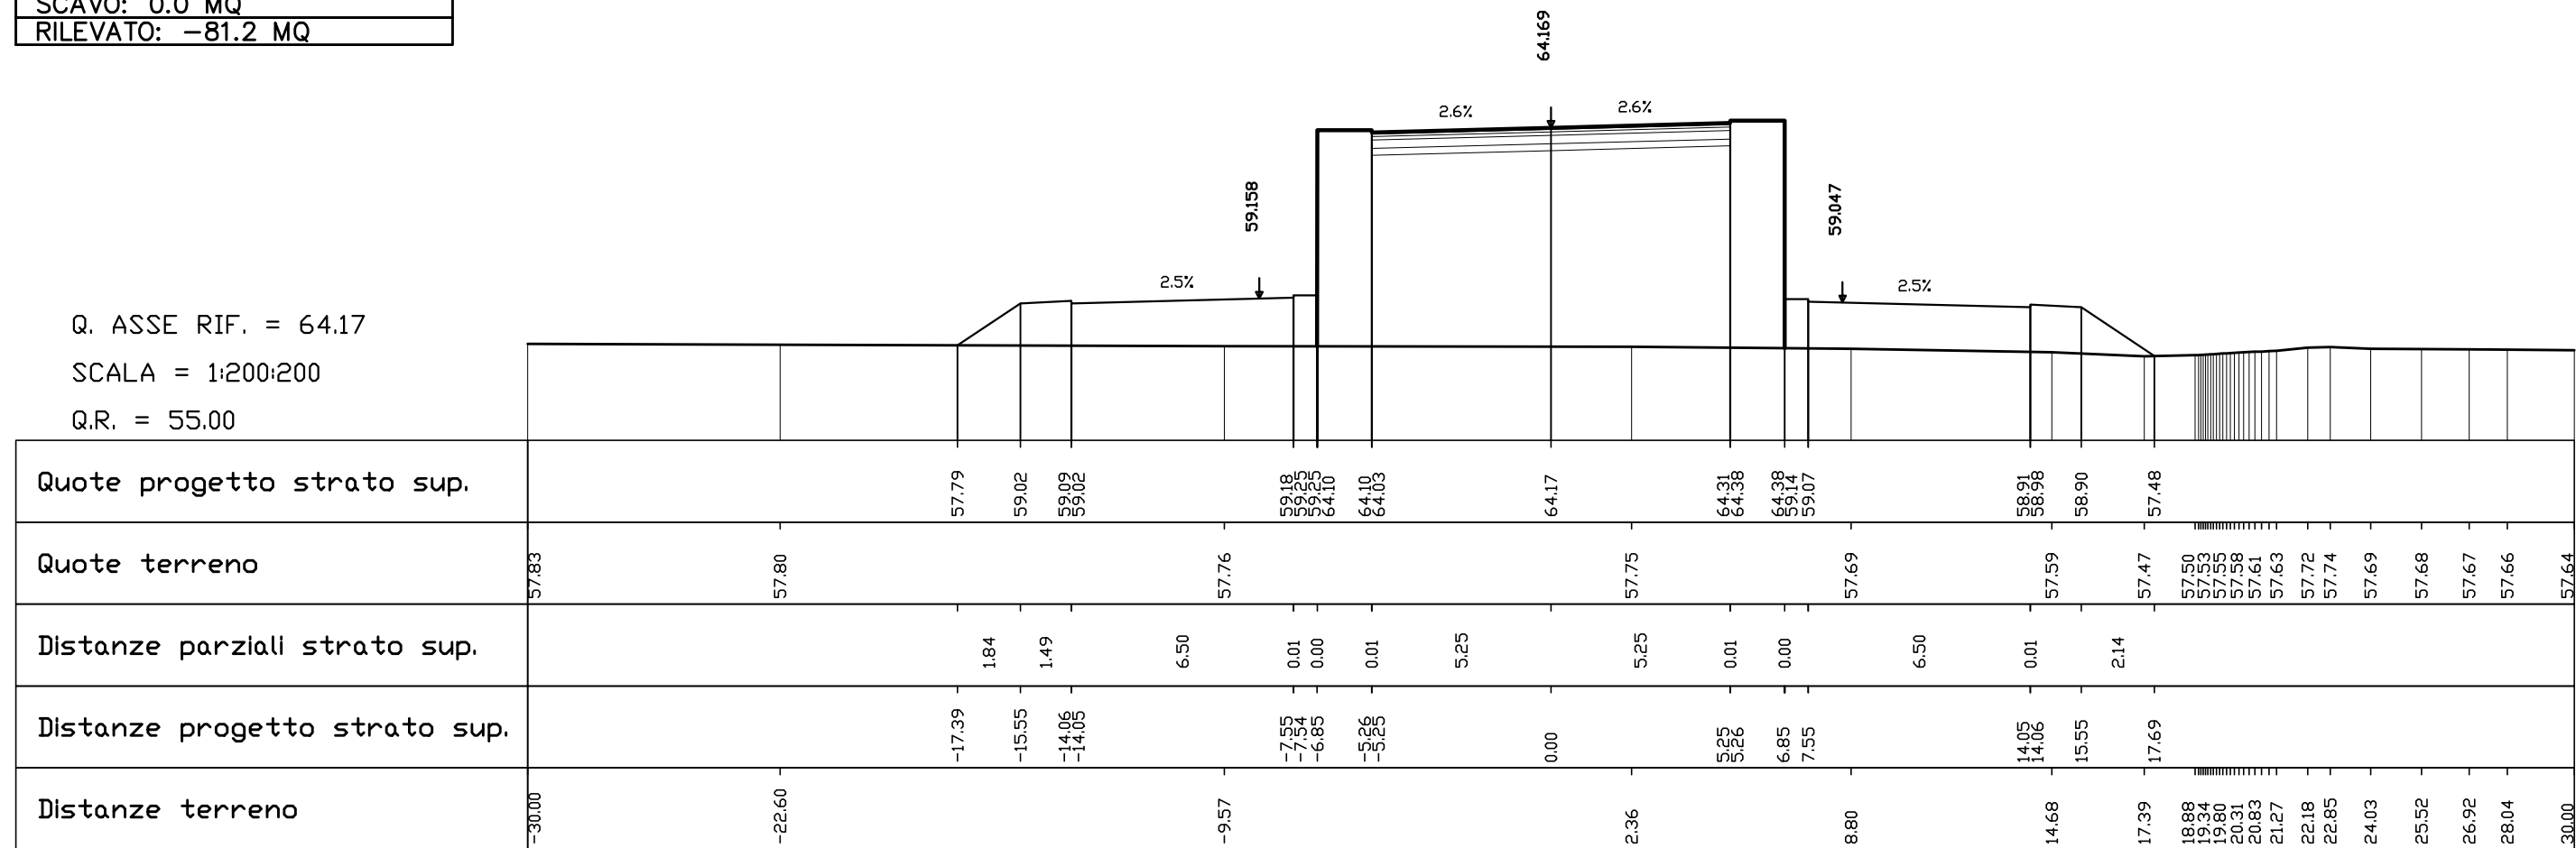

AREE
PAVIMENTAZIONE: 7.0 MQ
SCAVO: 0.0 MQ
RILEVATO: -67.9 MQ

SEZIONE N° 154
PROGRESSIVA 5+250.00

Q. ASSE RIF. = 63.25
SCALA = 1:200:200
Q.R. = 55.00

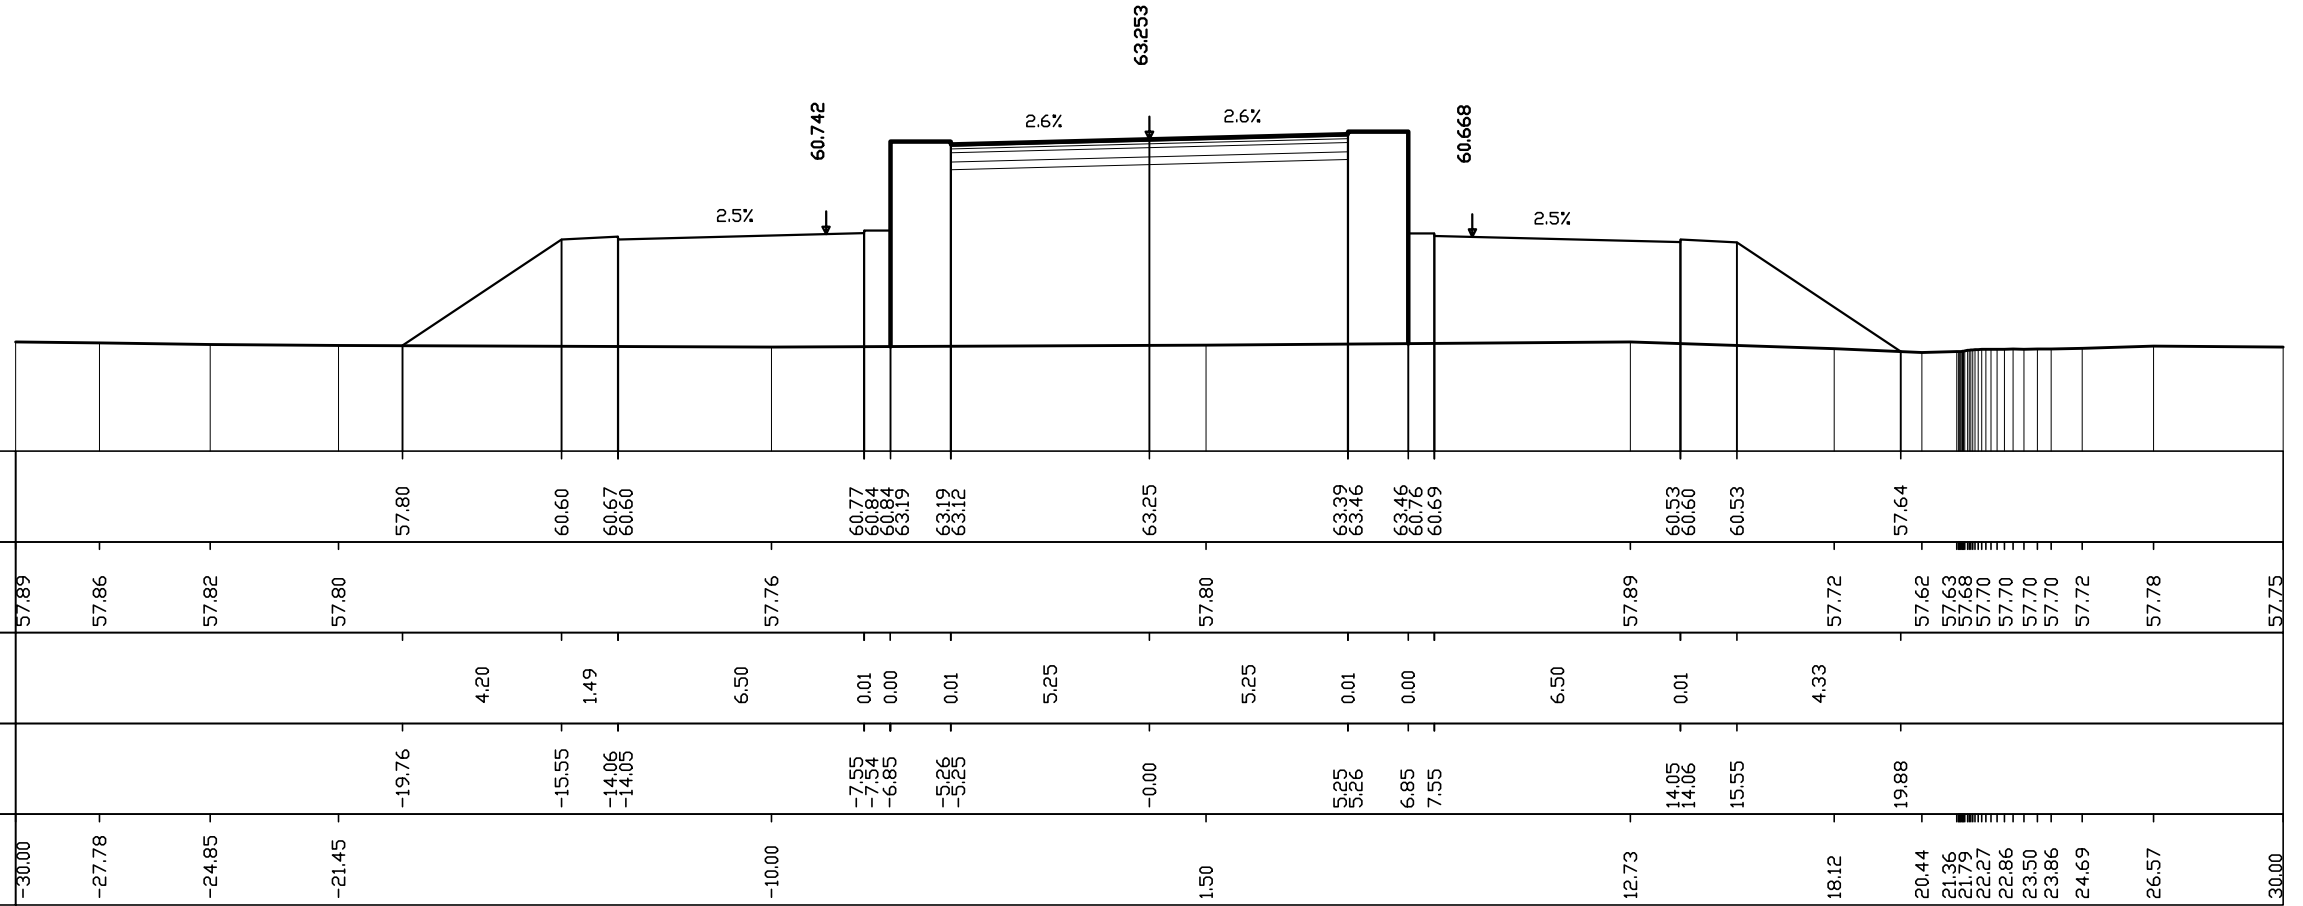


Quote progetto strato sup.					57.80		60.60	60.67	60.60						60.77	60.84	60.84	63.19	63.19	63.12		63.25		63.39	63.46	63.46	60.76	60.69				60.53	60.60	60.53		57.64																	
Quote terreno	57.89	57.86	57.82	57.80								57.76												57.80														57.89				57.72	57.62	57.63	57.68	57.70	57.70	57.70	57.70	57.70	57.72	57.78	57.75
Distanze parziali strato sup.						4.20	1.49				6.50	0.01	0.00	0.01		5.25								5.25			0.01	0.00		6.50						0.01		4.33															
Distanze progetto strato sup.					-19.76		-15.55	-14.06	-14.05			-7.55	-7.54	-6.85	-5.26	-5.25							-0.00			5.25	5.26	6.85	7.55								14.05	14.06	15.55		19.88												
Distanze terreno	-30.00	-27.78	-24.85	-21.45							-10.00												1.50														12.73			18.12	20.44	21.36	21.79	22.27	22.86	23.50	23.86	24.69		26.57	30.00		

AREE
PAVIMENTAZIONE: 7.0 MQ
SCAVO: 0.0 MQ
RILEVATO: -46.2 MQ

SEZIONE N° 155
PROGRESSIVA 5+300.00

Q. ASSE RIF. = 62.00
SCALA = 1:200:200
Q.R. = 55.00

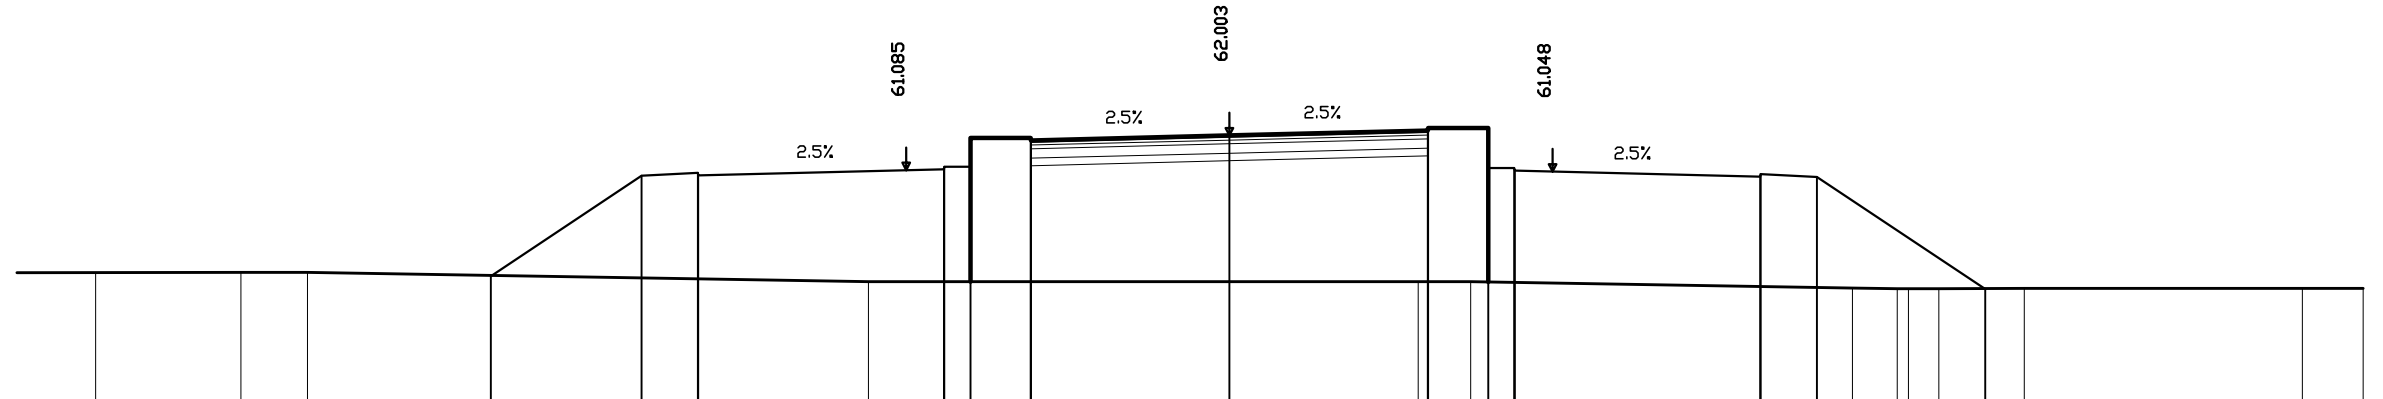


Quote progetto strato sup.				58.28	60.94	61.06	60.95			61.11	61.18	61.94	61.87		62.00			62.13	62.20	62.20	61.14	61.07		60.91	60.98	60.91		57.94			
Quote terreno	58.38	58.38	58.39						58.13						58.14	58.14								57.96	57.95	57.95	57.95	57.96		57.96	57.96
Distanze parziali strato sup.					3.99	1.49				0.01	0.00	0.01			5.25			5.25		0.01	1.59	0.00			6.50		0.01		4.45		
Distanze progetto strato sup.				-19.54	-15.55	-14.06	-14.05			-7.55	-7.54	-6.85	-5.26	-5.25	0.00			5.25	5.26	6.85	7.55			14.05	14.06	15.55		20.00			
Distanze terreno	-30.00	-26.15	-24.39						-9.54									4.99	6.38					16.49	17.67	17.97	18.77	21.03		28.39	30.00

AREE
PAVIMENTAZIONE: 7.0 MQ
SCAVO: 0.0 MQ
RILEVATO: -44.6 MQ

SEZIONE N° 155 A
PROGRESSIVA 5+305.45


Q. ASSE RIF. = 61.85
SCALA = 1:200:200
Q.R. = 55.00

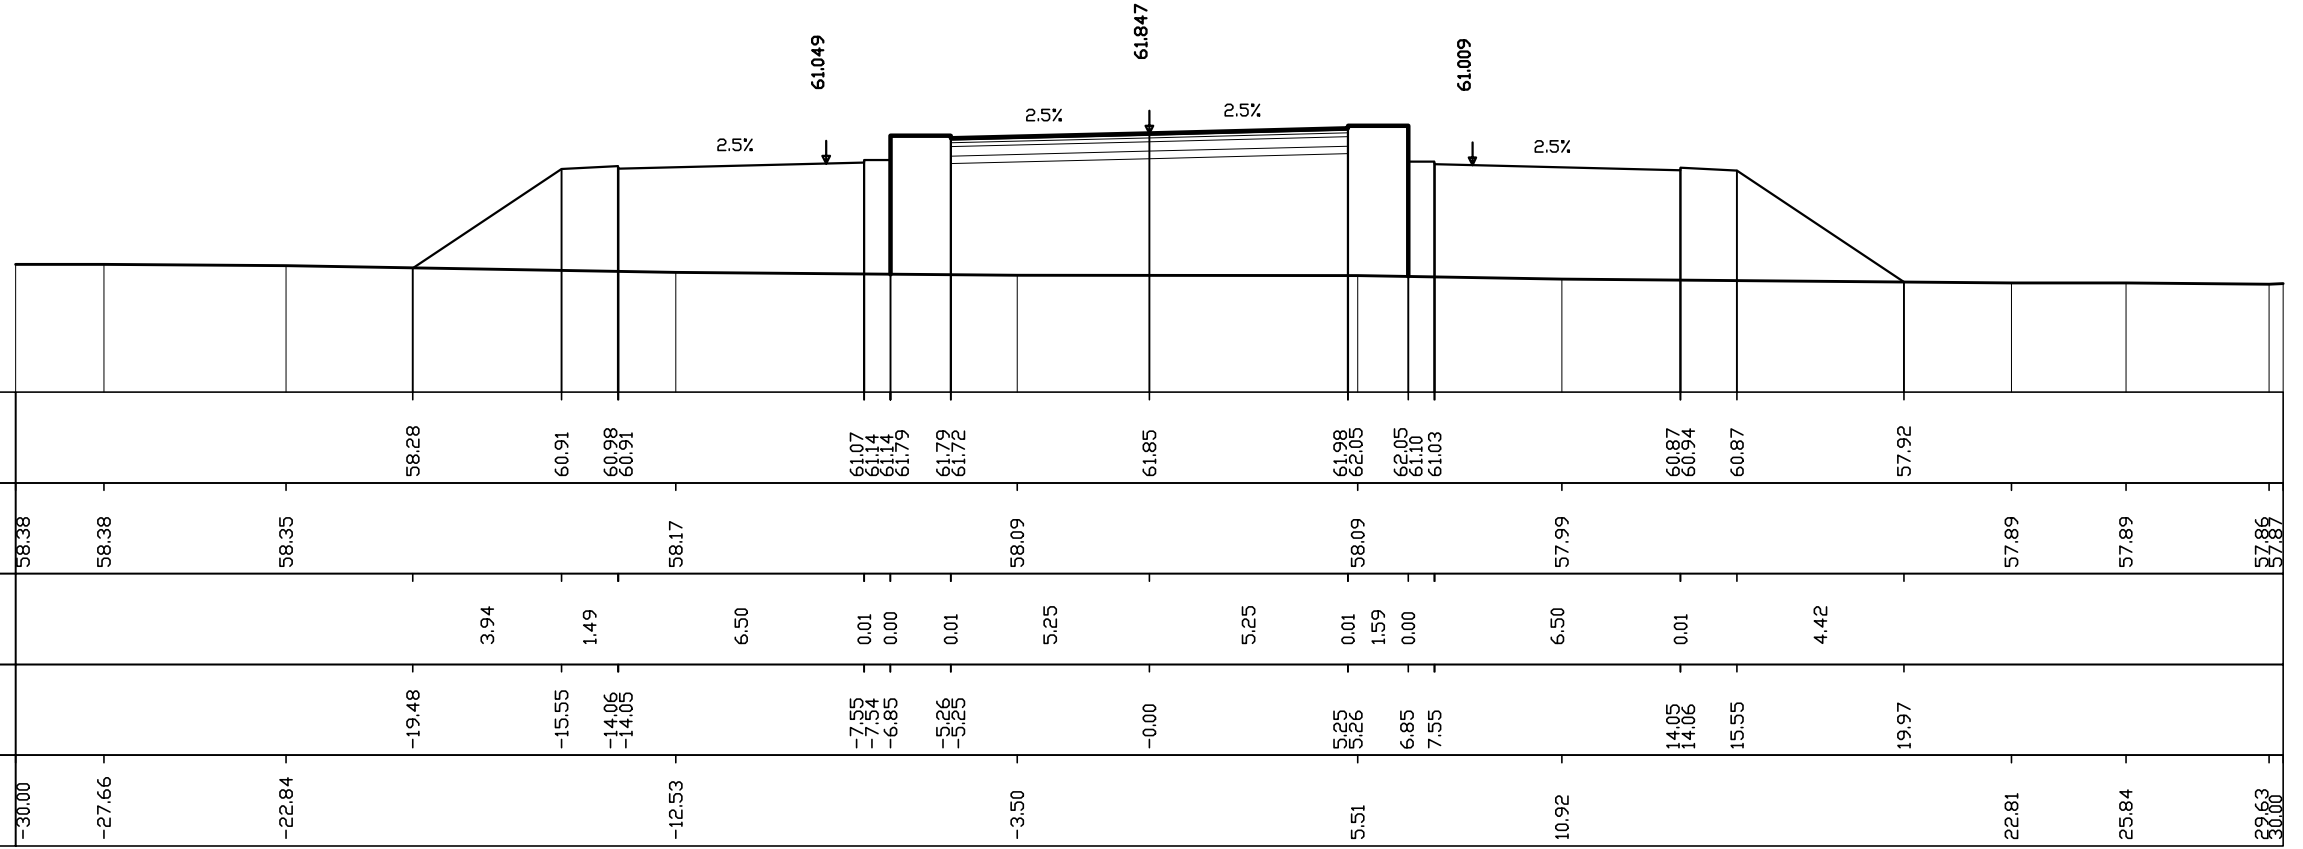

AREE
PAVIMENTAZIONE: 7.0 MQ
SCAVO: 0.0 MQ
RILEVATO: -22.6 MQ

SEZIONE N° 156
PROGRESSIVA 5+350.00


Q. ASSE RIF. = 60.42
SCALA = 1:200:200
Q.R. = 55.00

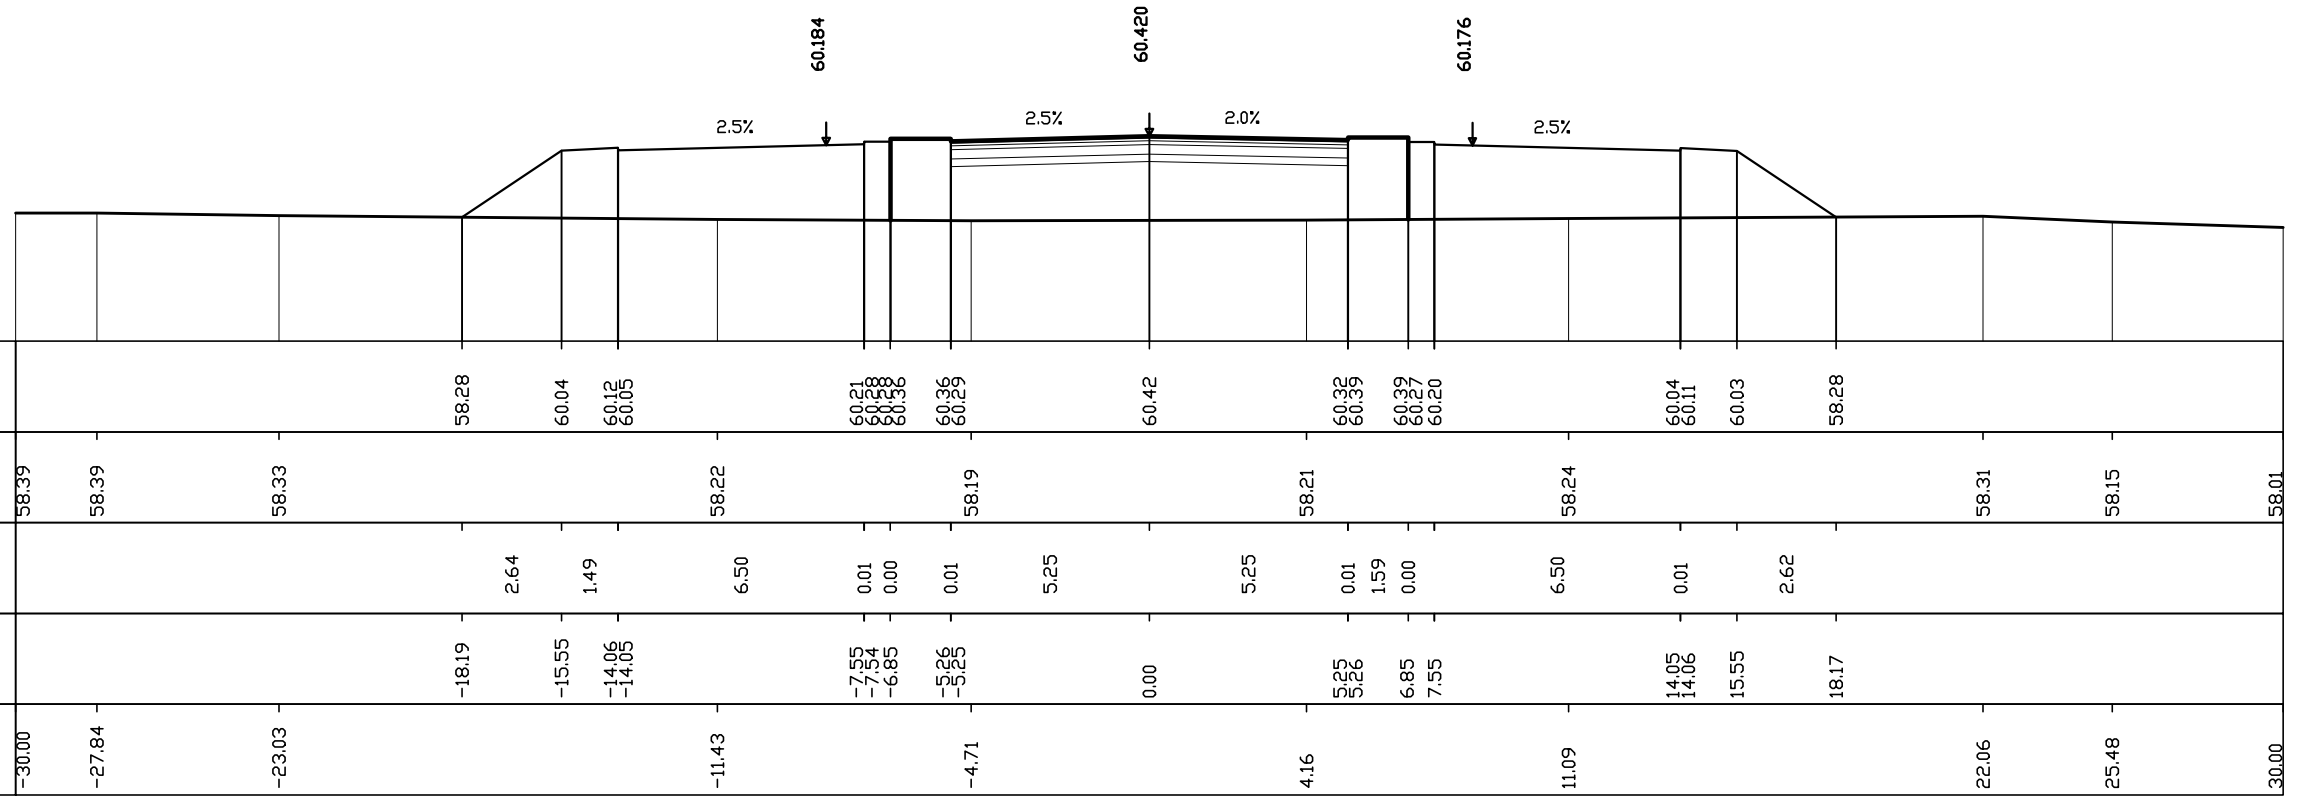

AREE
PAVIMENTAZIONE: 7.0 MQ
SCAVO: 0.0 MQ
RILEVATO: -19.3 MQ

SEZIONE N° 157
PROGRESSIVA 5+355.45


Q. ASSE RIF. = 60.23
SCALA = 1:200:200
Q.R. = 55.00

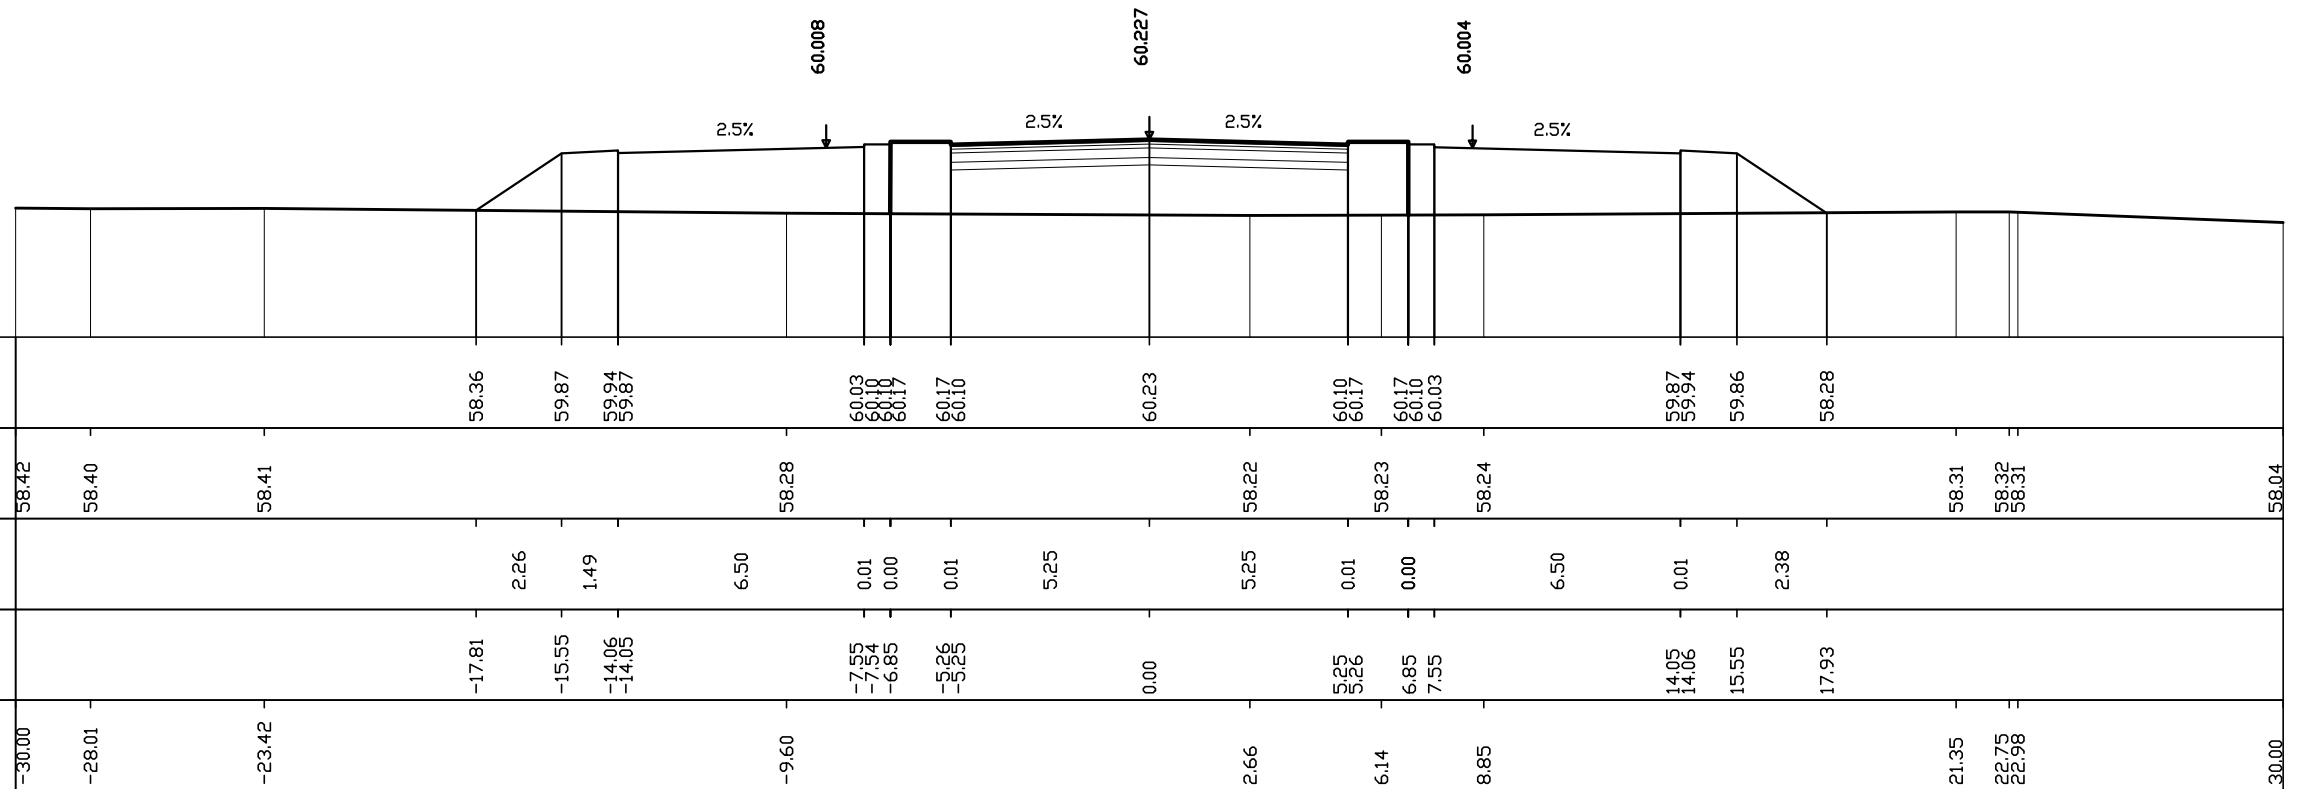

AREE
PAVIMENTAZIONE: 7.0 MQ
SCAVO: 0.0 MQ
RILEVATO: -17.2 MQ

SEZIONE N° 158
PROGRESSIVA 5+358.78


Q. ASSE RIF. = 60.11
SCALA = 1:200:200
Q.R. = 55.00

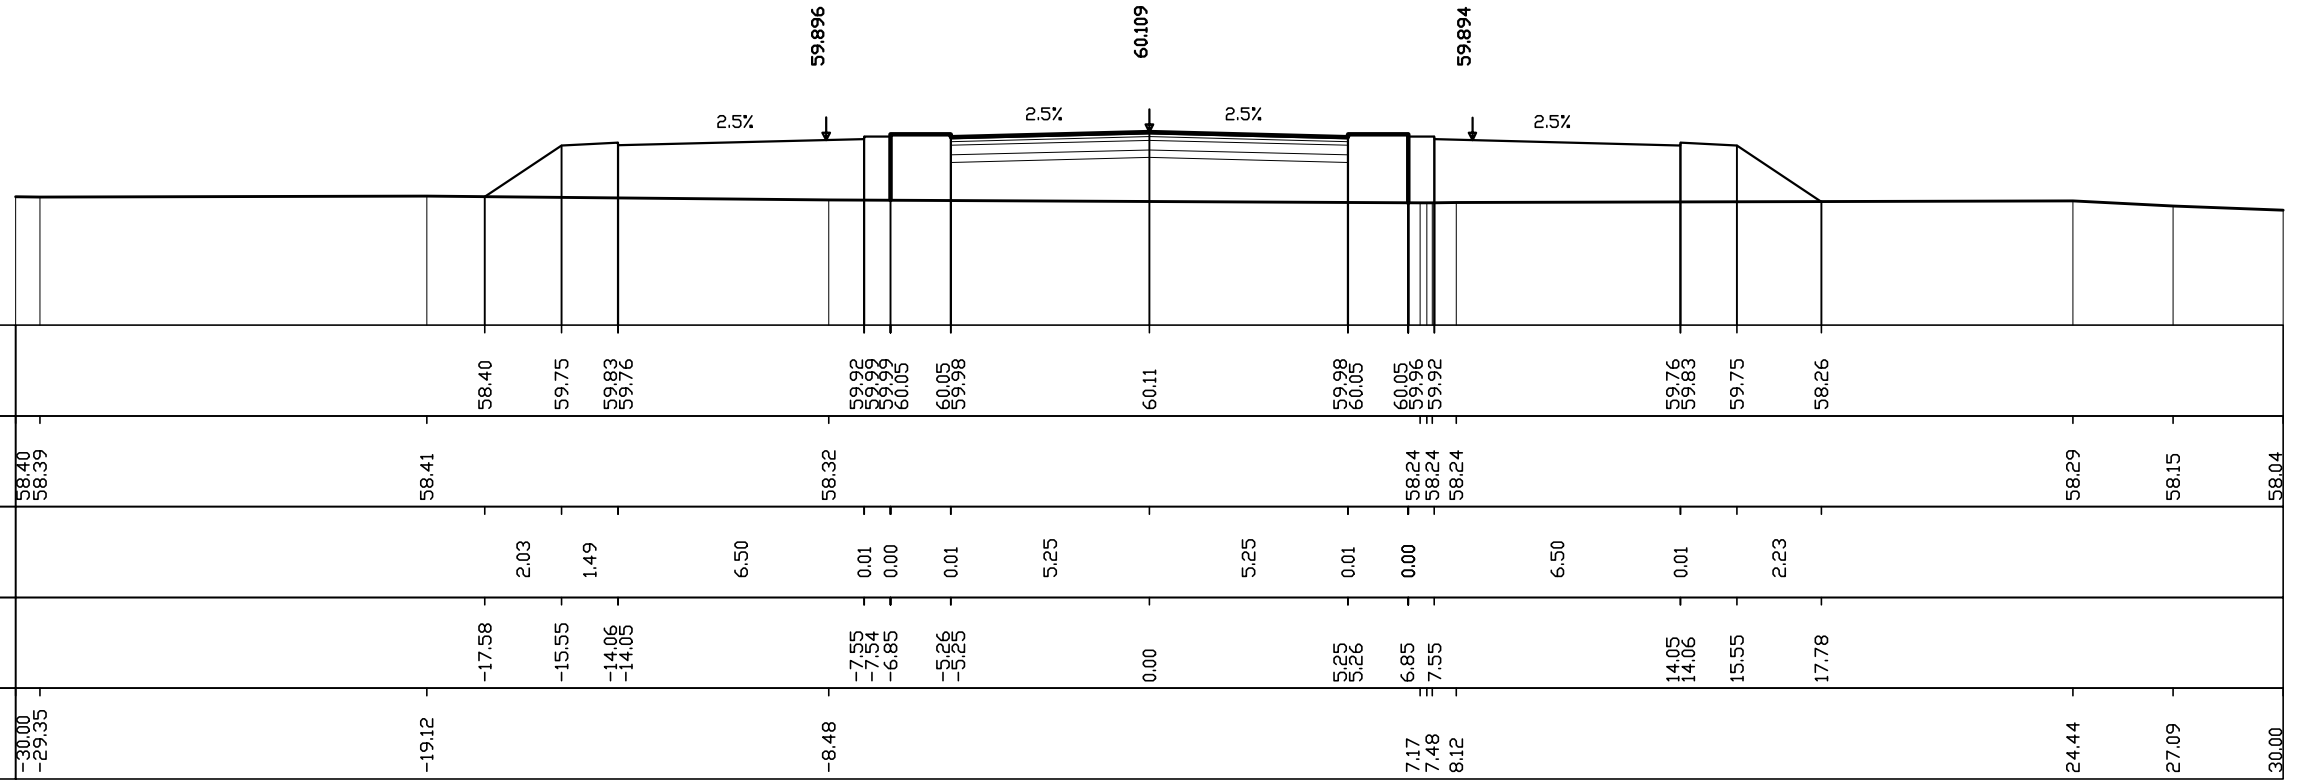

AREE
PAVIMENTAZIONE: 12.9 MQ
SCAVO: 0.0 MQ
RILEVATO: -25.4 MQ

SEZIONE N° 159
PROGRESSIVA 5+358.88


Q. ASSE RIF. = 60.11
SCALA = 1:200:200
Q.R. = 55.00

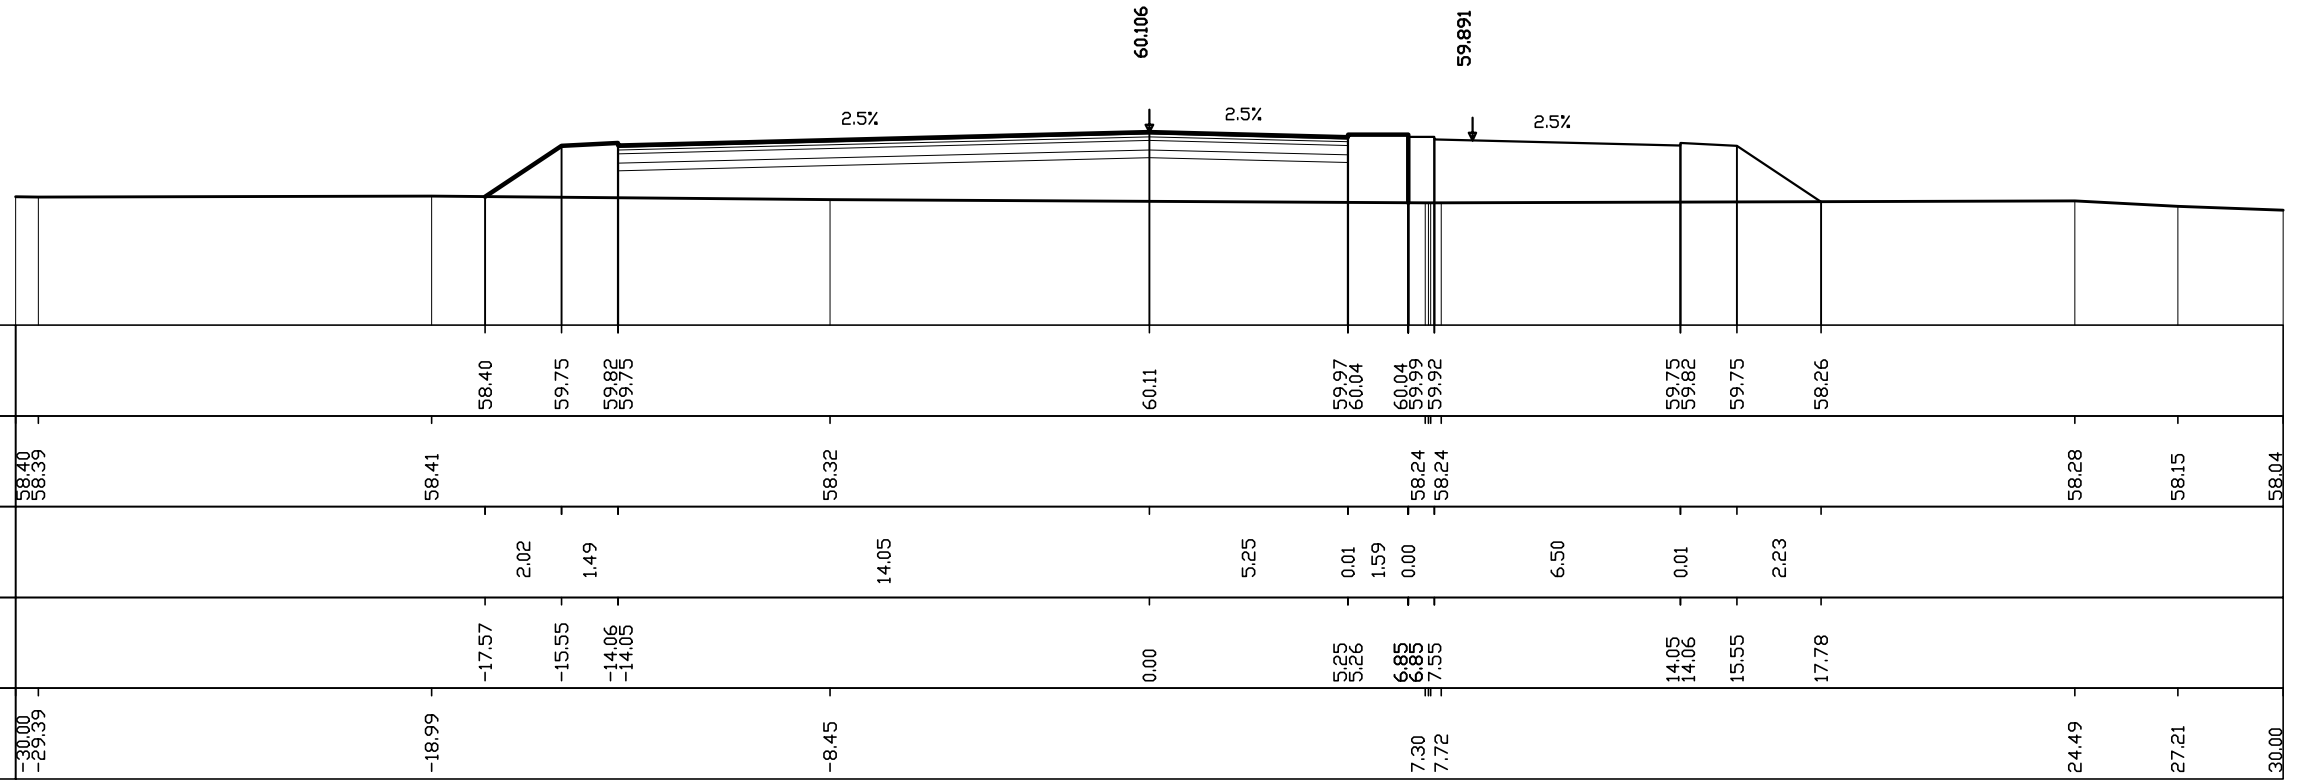

AREE
PAVIMENTAZIONE: 12.9 MQ
SCAVO: 0.0 MQ
RILEVATO: -24.8 MQ

SEZIONE N° 160
PROGRESSIVA 5+359.48

Q. ASSE RIF. = 60.08
SCALA = 1:200:200
Q.R. = 55.00

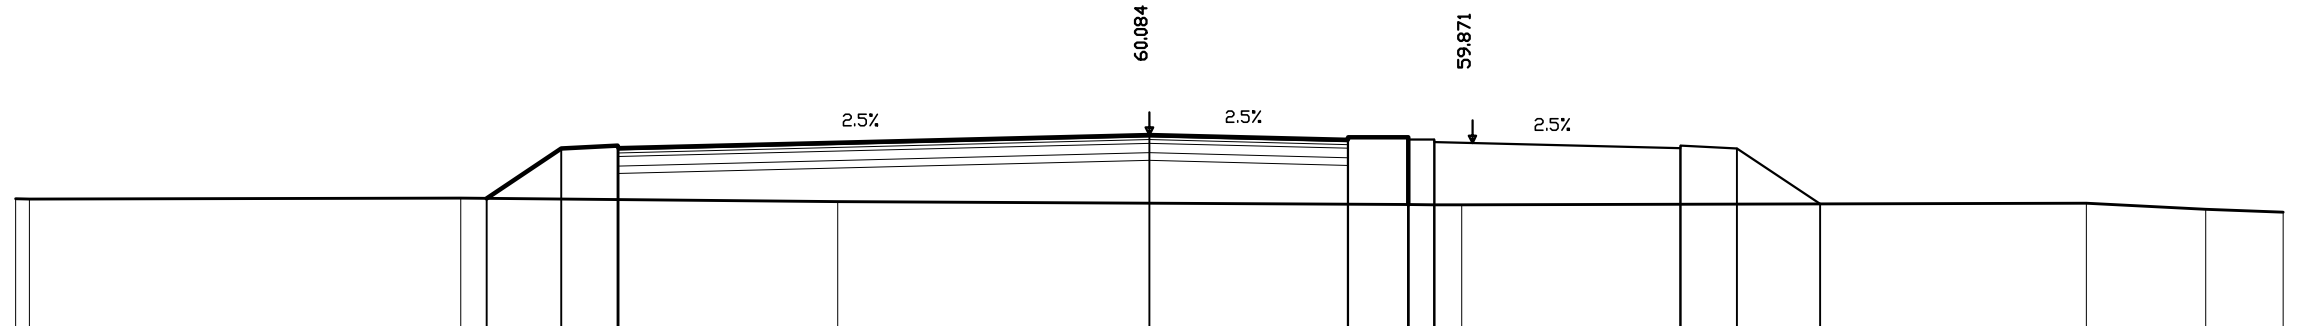


Quote progetto strato sup.		58.41	59.73	59.80	59.73		60.08	59.95	60.02	60.02	59.97	59.90		59.73	59.80	59.73	58.26				
Quote terreno	58.40	58.42				58.33				58.25	58.24	58.24					58.28		58.12	58.04	
Distanze parziali strato sup.			1.98	1.49		14.04		5.25	0.01	1.59	0.00		6.50	0.01	2.20						
Distanze progetto strato sup.		-17.54	-15.56	-14.05	-14.04		-0.00	5.25	5.26	6.85	7.55			14.05	14.06	15.55	17.75				
Distanze terreno	-30.00	-18.21				-8.25				6.83	7.53	8.26					24.79		27.95	30.00	

AREE
PAVIMENTAZIONE: 18.8 MQ
SCAVO: 0.0 MQ
RILEVATO: -33.8 MQ

SEZIONE N° 161
PROGRESSIVA 5+359.58

Q. ASSE RIF. = 60.08
SCALA = 1:200:200
Q.R. = 55.00

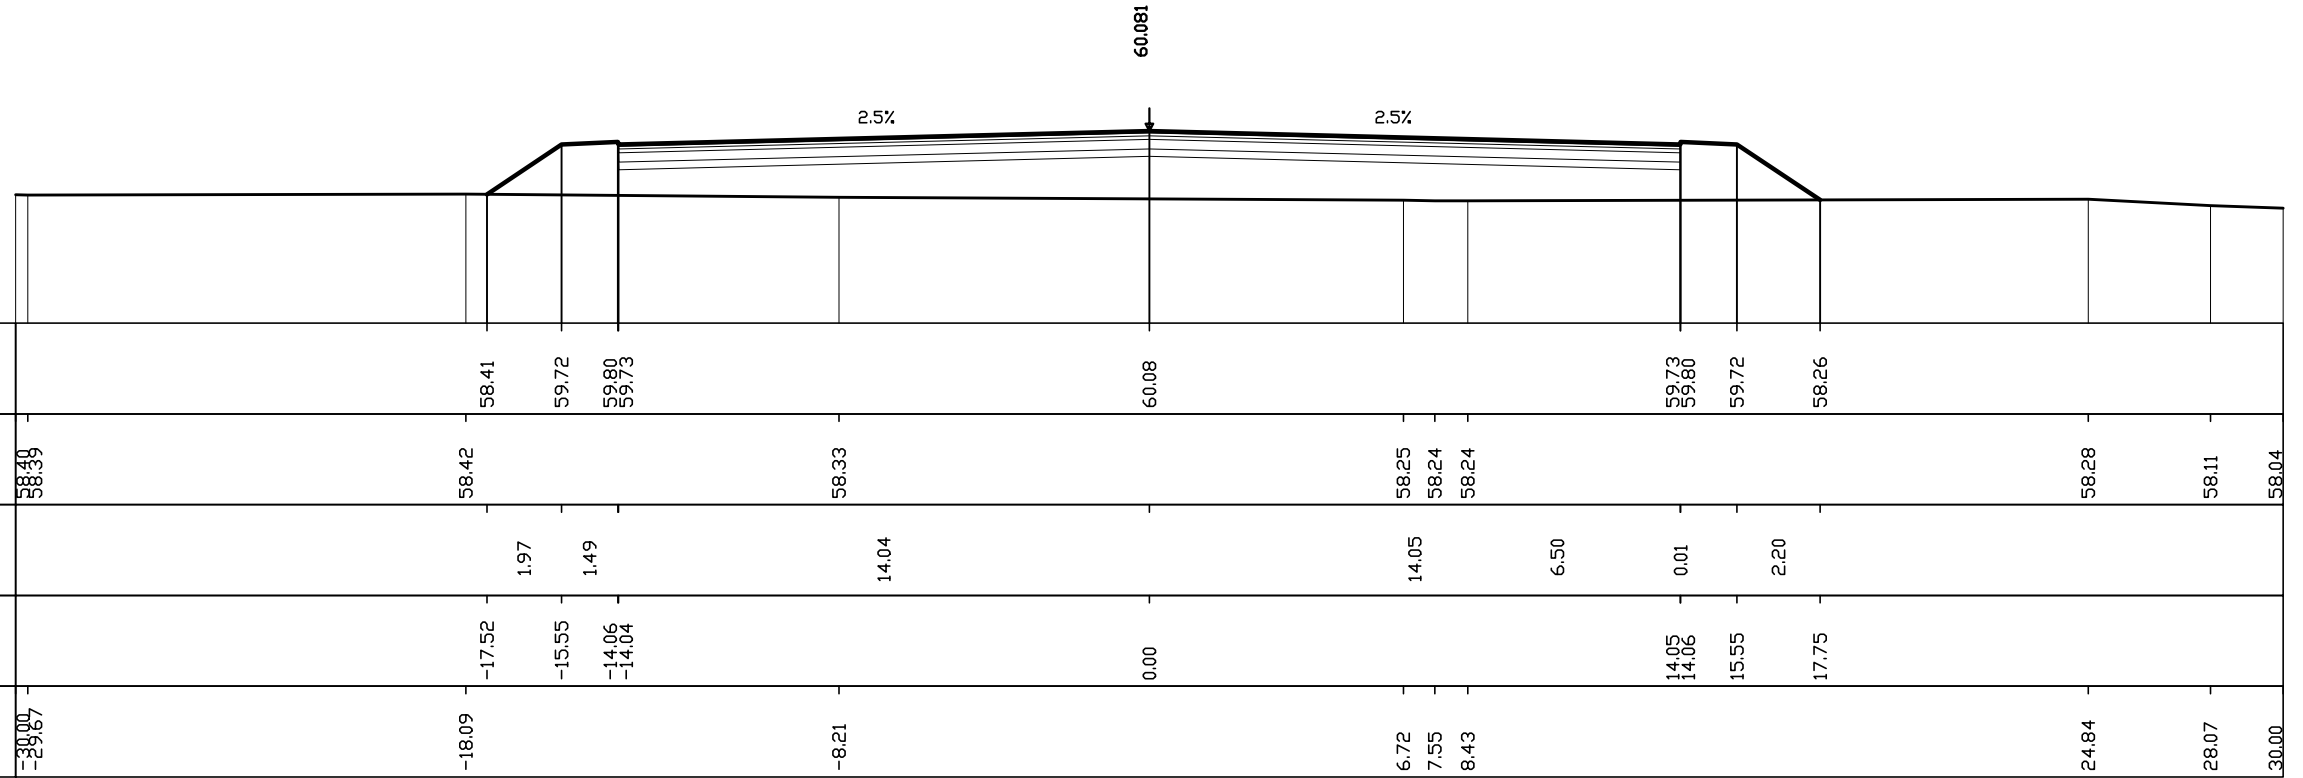


Quote progetto strato sup.		58.41	59.72	59.80	59.73		60.08		59.73	59.80	59.72	58.26			
Quote terreno	58.30	58.42				58.33			58.25	58.24	58.24		58.28	58.11	58.04
Distanze parziali strato sup.			1.97	1.49		14.04			14.05		6.50	0.01	2.20		
Distanze progetto strato sup.		-17.52	-15.55	-14.06	-14.04		0.00					14.05	14.06	15.55	17.75
Distanze terreno	-20.00	-18.09				-8.21			6.72	7.55	8.43		24.84	28.07	30.00

AREE
PAVIMENTAZIONE: 16.5 MQ
SCAVO: 9.3 MQ
RILEVATO: -0.6 MQ

SEZIONE N° 162
PROGRESSIVA 5+400.00


Q. ASSE RIF. = 58.83
SCALA = 1:200:200
Q.R. = 55.00

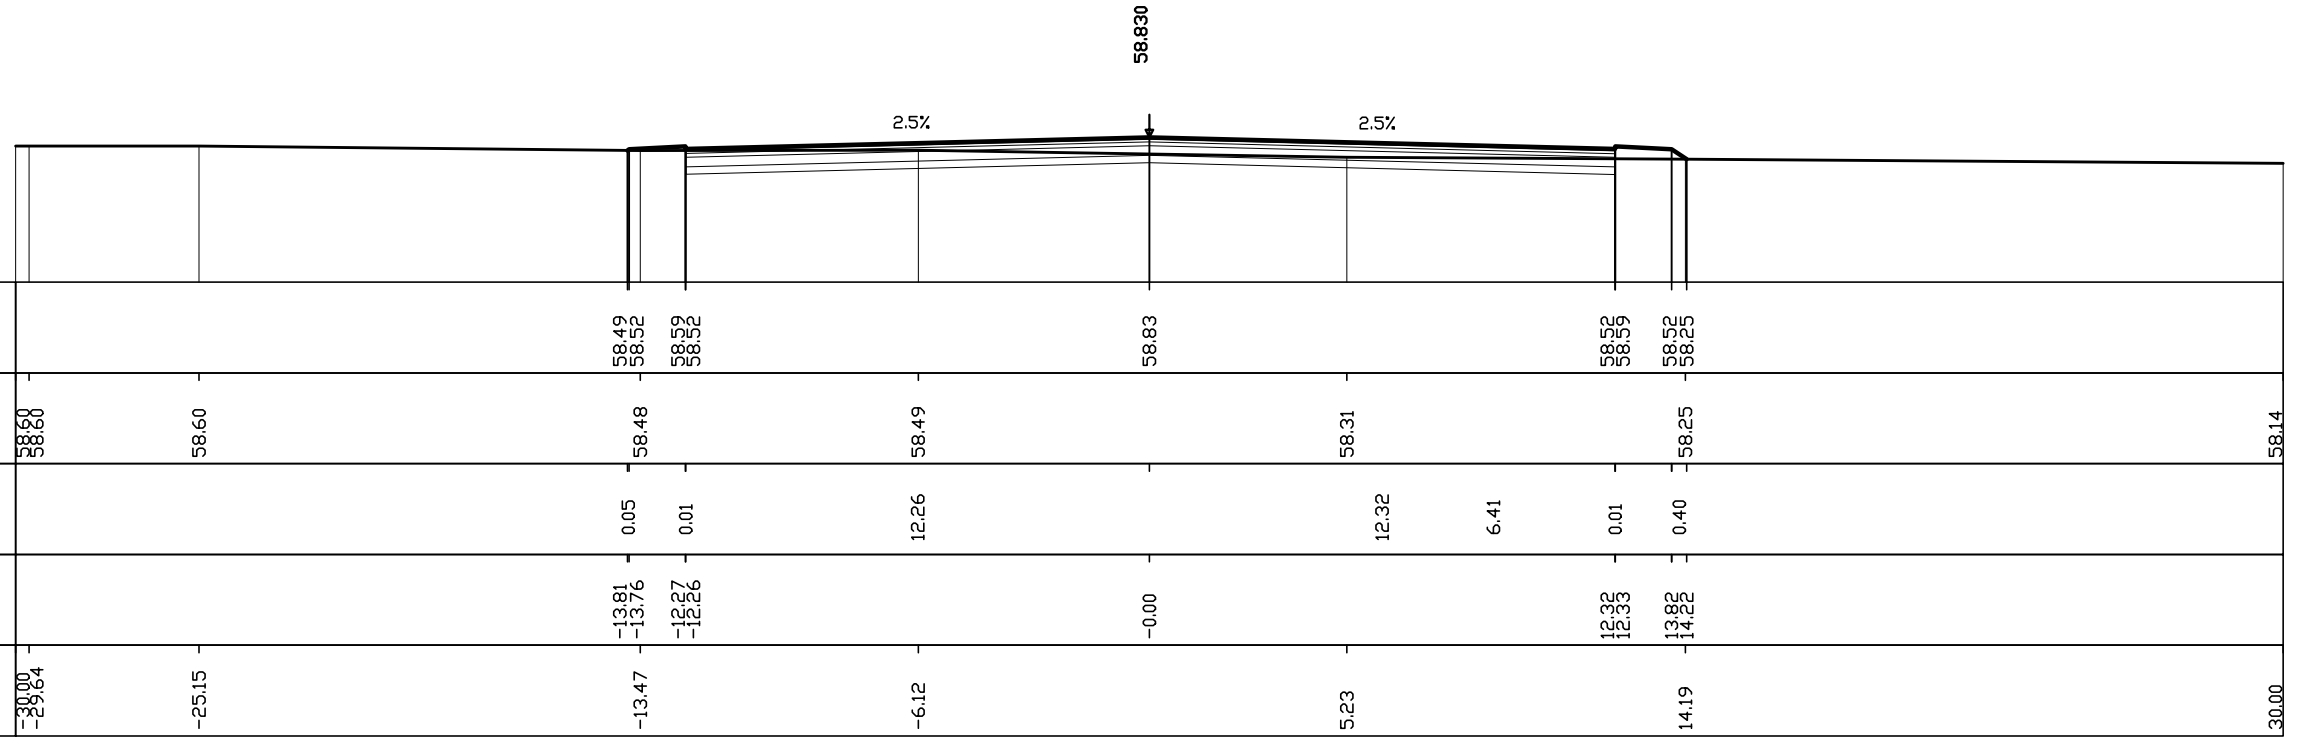

AREE
PAVIMENTAZIONE: 12.1 MQ
SCAVO: 47.3 MQ
RILEVATO: 0.0 MQ

SEZIONE N° 163
PROGRESSIVA 5+450.00


Q. ASSE RIF. = 57.73
SCALA = 1:200:200
Q.R. = 55.00

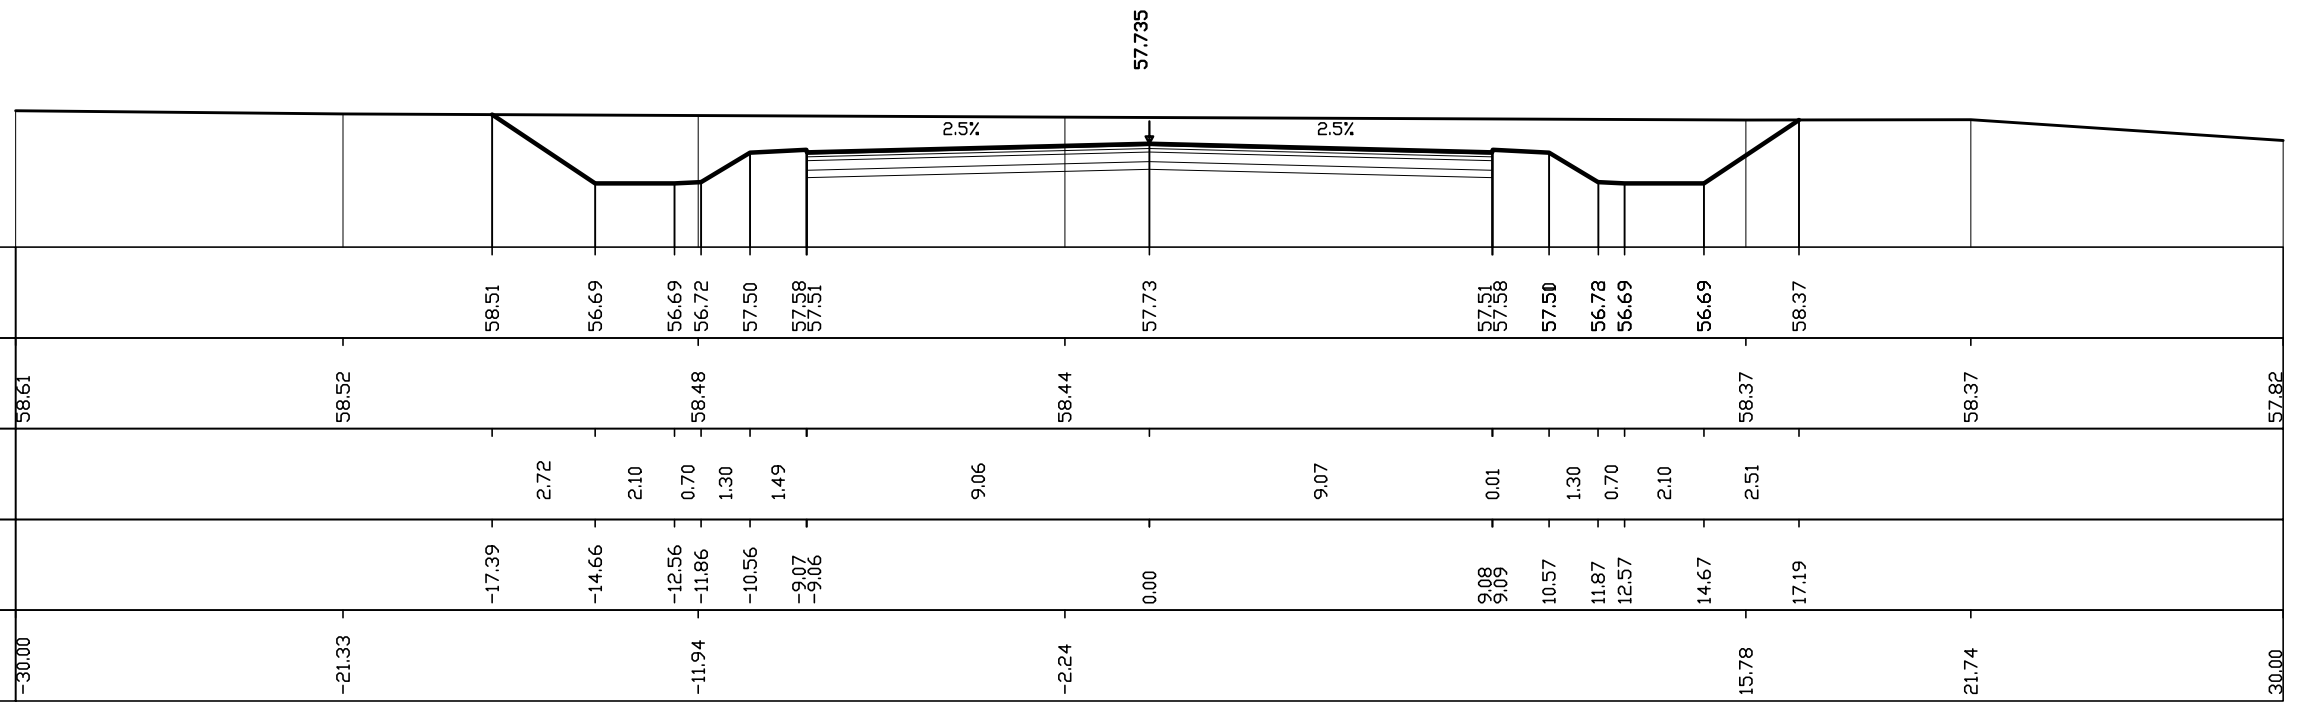

AREE
PAVIMENTAZIONE: 12.1 MQ
SCAVO: 53.4 MQ
RILEVATO: 0.0 MQ

SEZIONE N° 165
 PROGRESSIVA 5+457.35


Q. ASSE RIF. = 57.62
 SCALA = 1:200:200
 Q.R. = 55.00

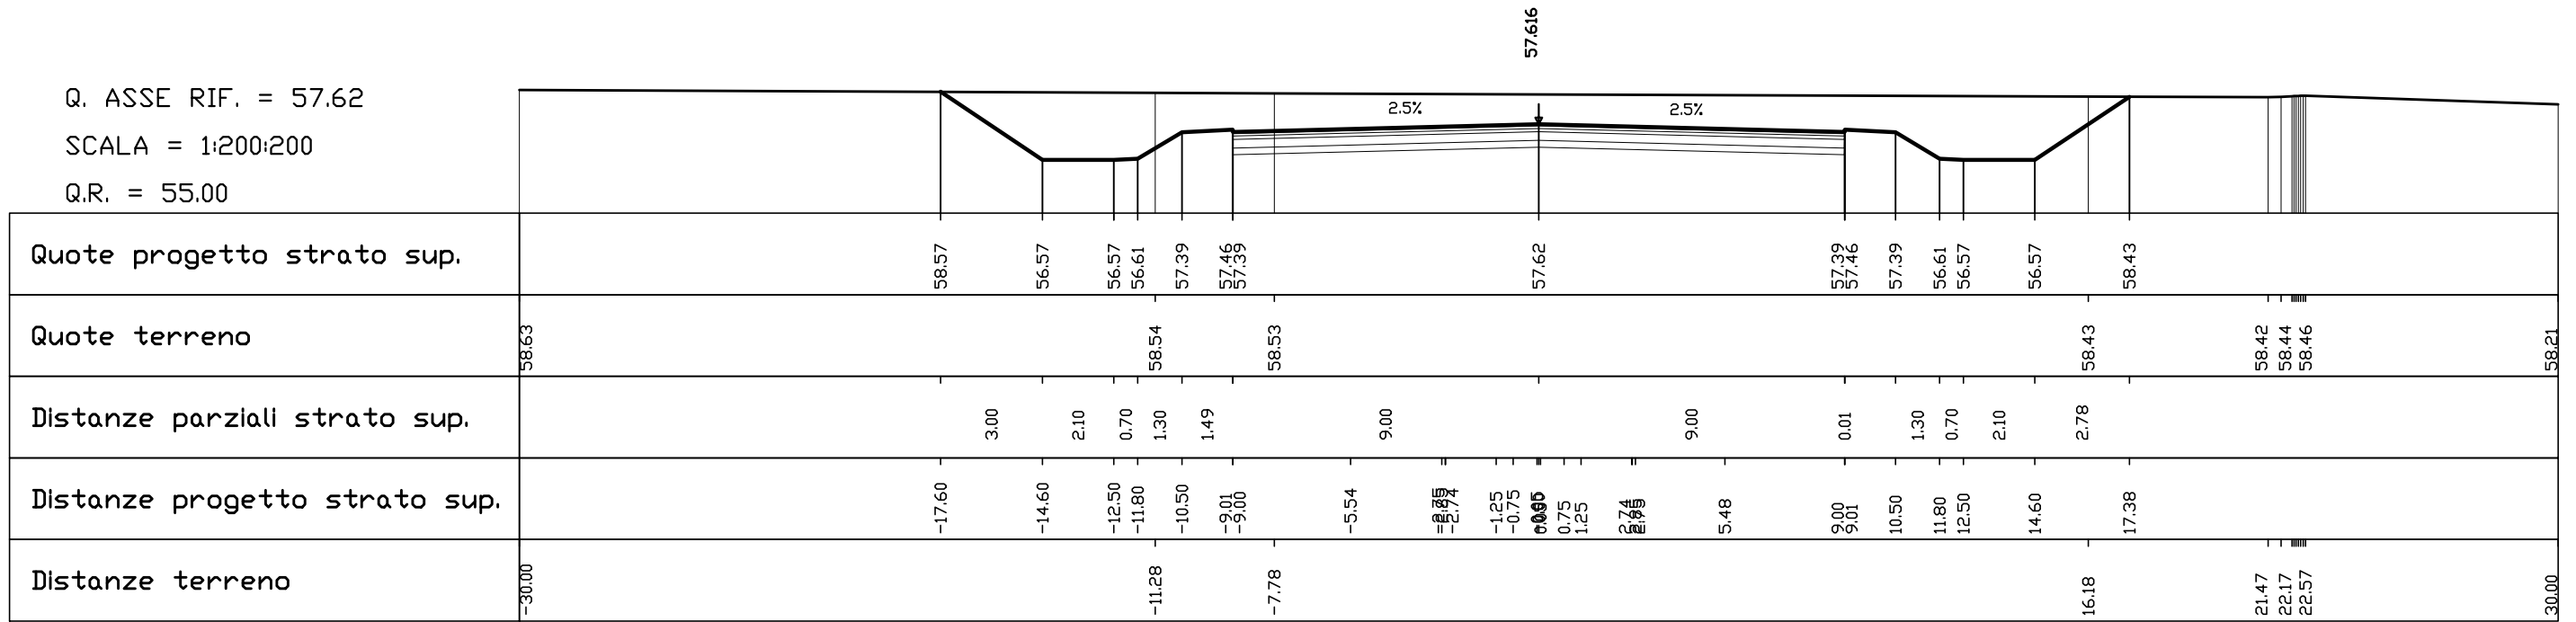

AREE
PAVIMENTAZIONE: 12.1 MQ
SCAVO: 86.7 MQ
RILEVATO: 0.0 MQ

SEZIONE N° 166
PROGRESSIVA 5+500.00


Q. ASSE RIF. = 57.14
SCALA = 1:200:200
Q.R. = 55.00

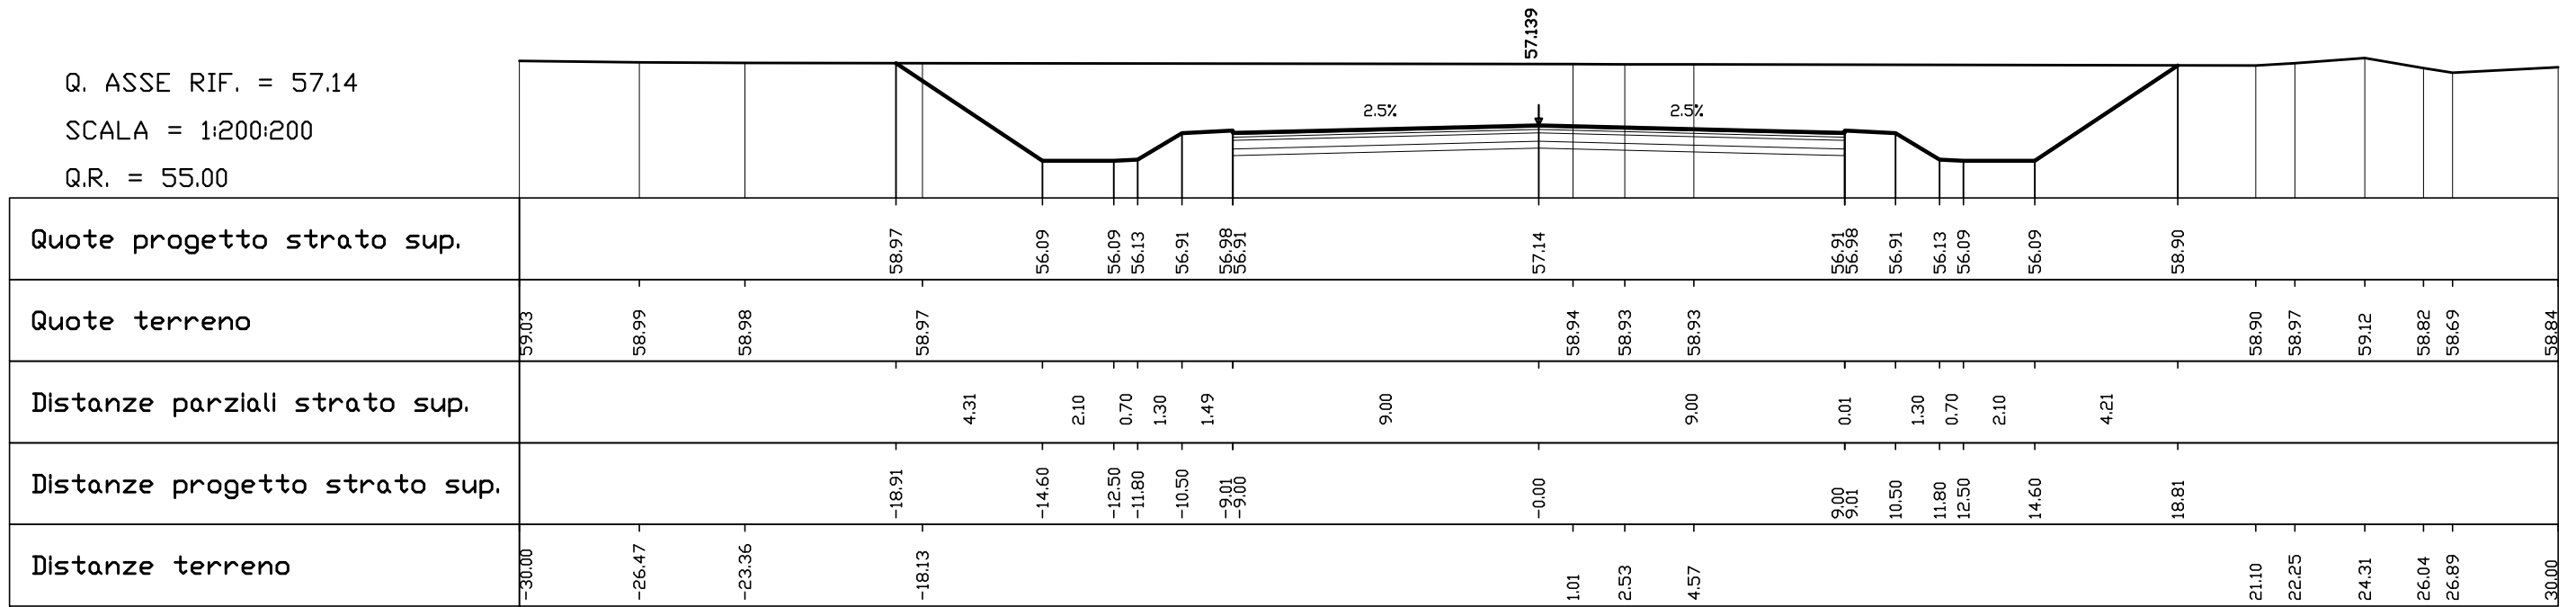

AREE
PAVIMENTAZIONE: 12.1 MQ
SCAVO: 98.0 MQ
RILEVATO: 0.0 MQ

SEZIONE N° 167
PROGRESSIVA 5+550.00


Q. ASSE RIF. = 57.04
SCALA = 1:200:200
Q.R. = 55.00

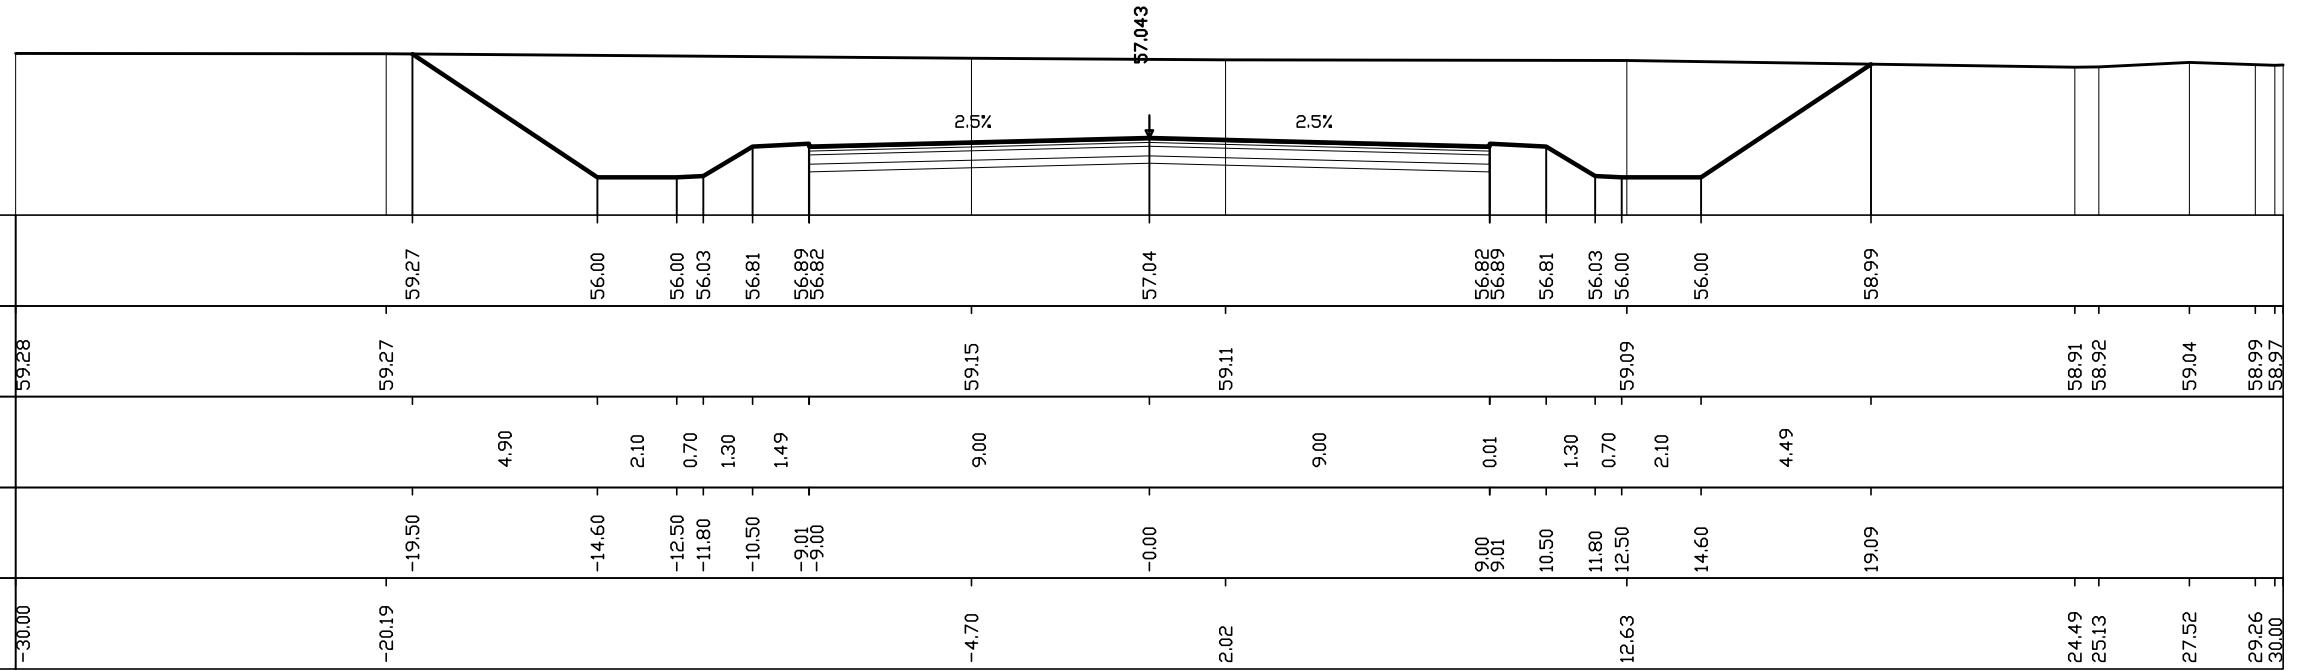

AREE
PAVIMENTAZIONE: 12.1 MQ
SCAVO: 98.6 MQ
RILEVATO: 0.0 MQ

SEZIONE N° 168
PROGRESSIVA 5+581.65

Q. ASSE RIF. = 57.17
SCALA = 1:200:200
Q.R. = 55.00

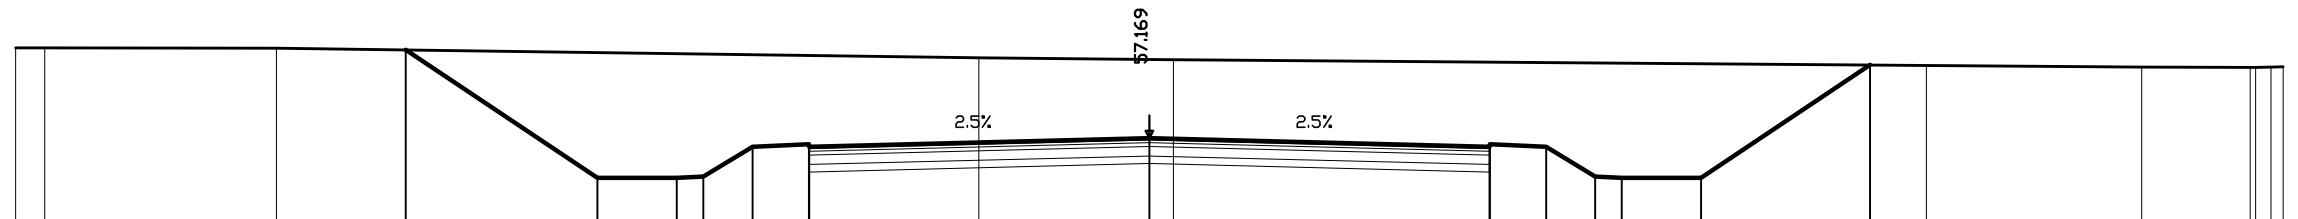


Quote progetto strato sup.				59.51	56.12	56.12	56.16	56.94	57.01	56.94	57.17	56.94	57.01	56.94	56.16	56.12	56.12	59.11					
Quote terreno	59.56	59.55	59.55								59.30		59.25					59.09			59.05	59.04	59.02
Distanze parziali strato sup.					5.07	2.10	0.70	1.30	1.49		9.00		9.00	0.01	1.30	0.70	2.10	4.47					
Distanze progetto strato sup.				-19.67	-14.60	-12.50	-11.80	-10.50	-9.01	-9.00			-0.00		9.00	9.01	10.50	11.80	12.50	14.60	19.07		
Distanze terreno	-30.00	-29.23	-23.09								-4.51		0.64					20.56			26.26	29.13	30.00

AREE	
PAVIMENTAZIONE:	11.4 MQ
SCAVO:	104.3 MQ
RILEVATO:	0.0 MQ

SEZIONE N° 169
PROGRESSIVA 5+600.00


Q. ASSE RIF. = 57.24
SCALA = 1:200:200
Q.R. = 55.00

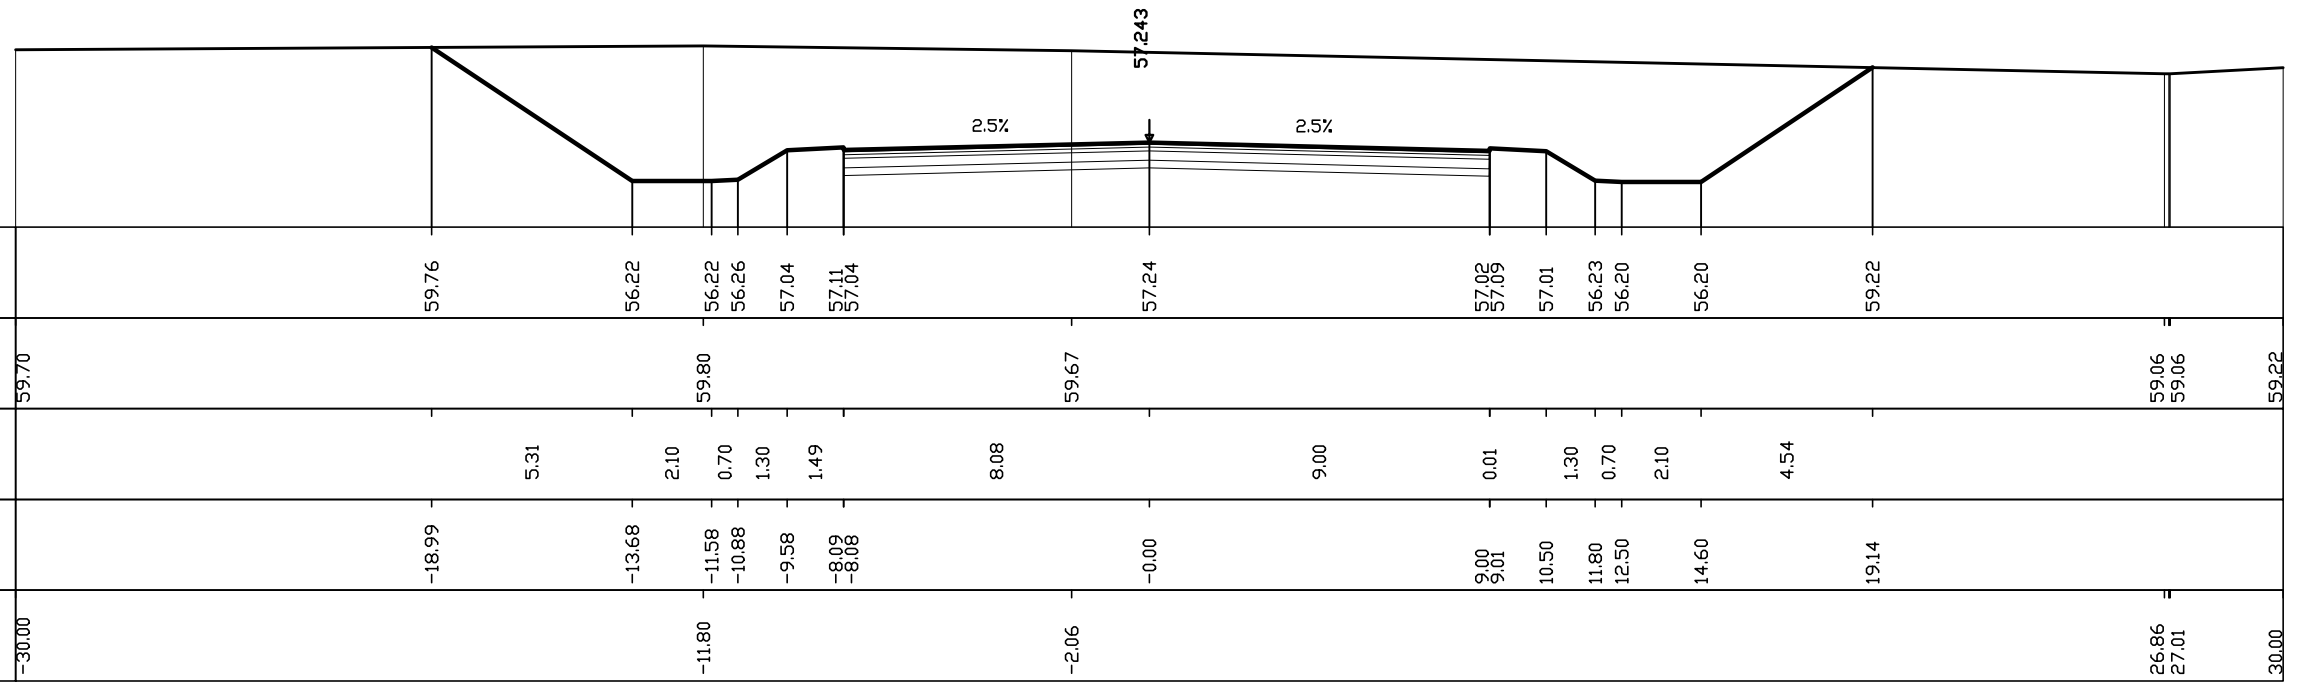

AREE
PAVIMENTAZIONE: 10.0 MQ
SCAVO: 101.7 MQ
RILEVATO: 0.0 MQ

SEZIONE N° 170
PROGRESSIVA 5+642.35


Q. ASSE RIF. = 57.41
SCALA = 1:200:200
Q.R. = 55.00

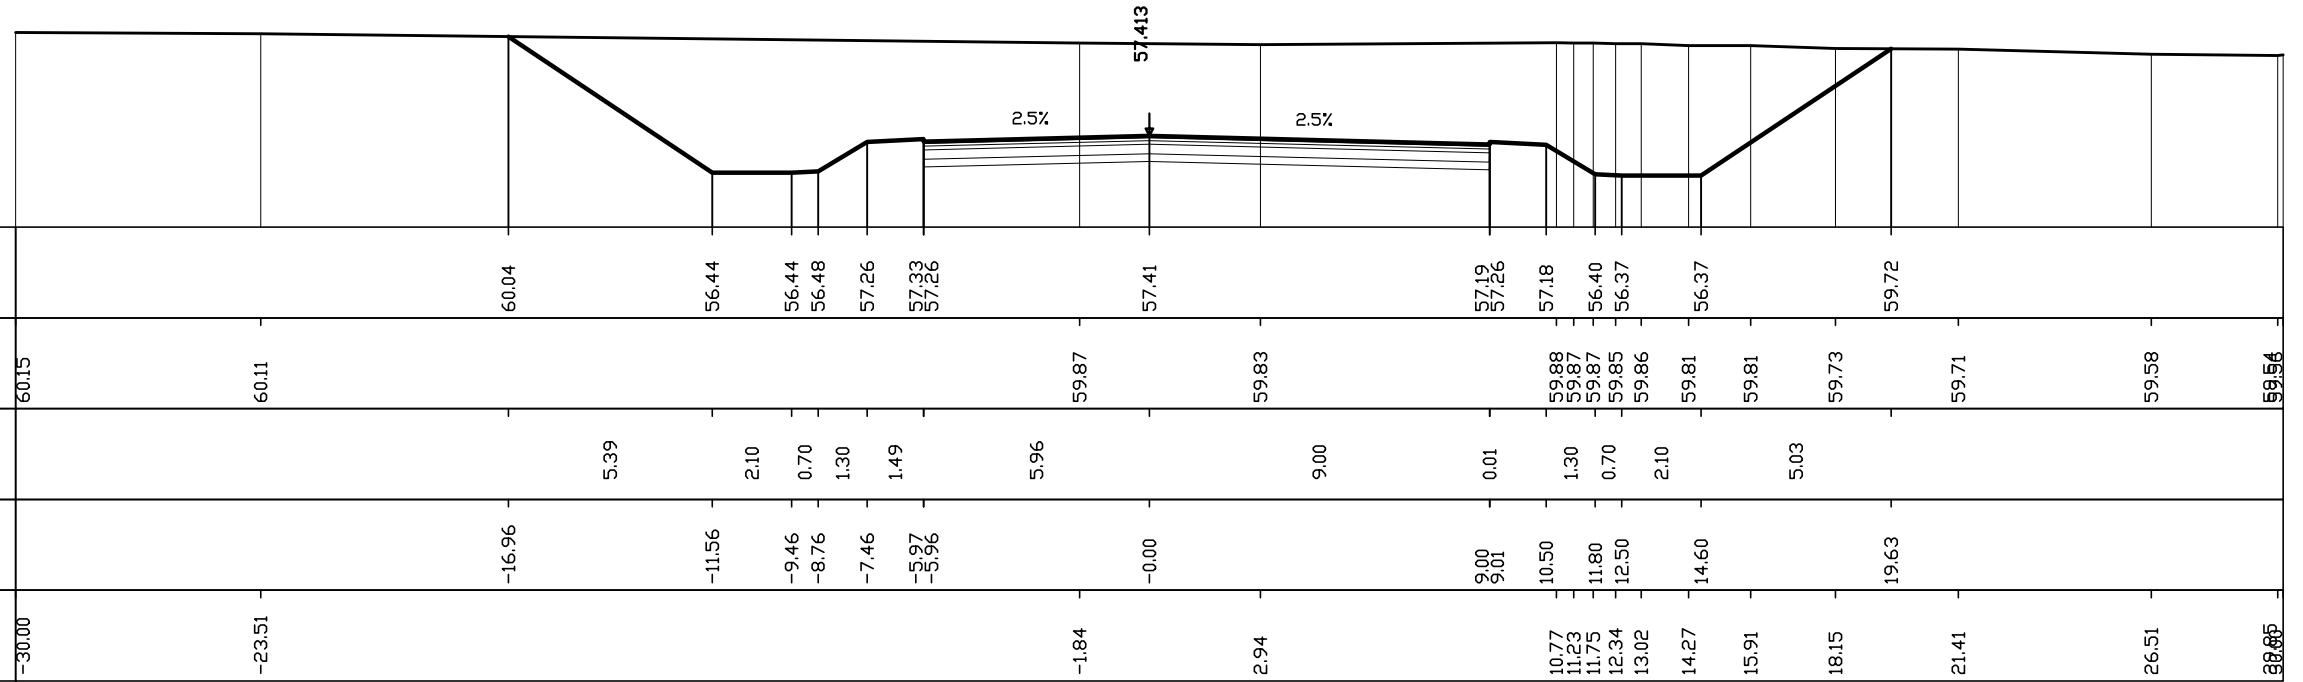

AREE	
PAVIMENTAZIONE:	9.5 MQ
SCAVO:	99.2 MQ
RILEVATO:	0.0 MQ

SEZIONE N° 171
PROGRESSIVA 5+650.00


Q. ASSE RIF. = 57.44
SCALA = 1:200:200
Q.R. = 55.00

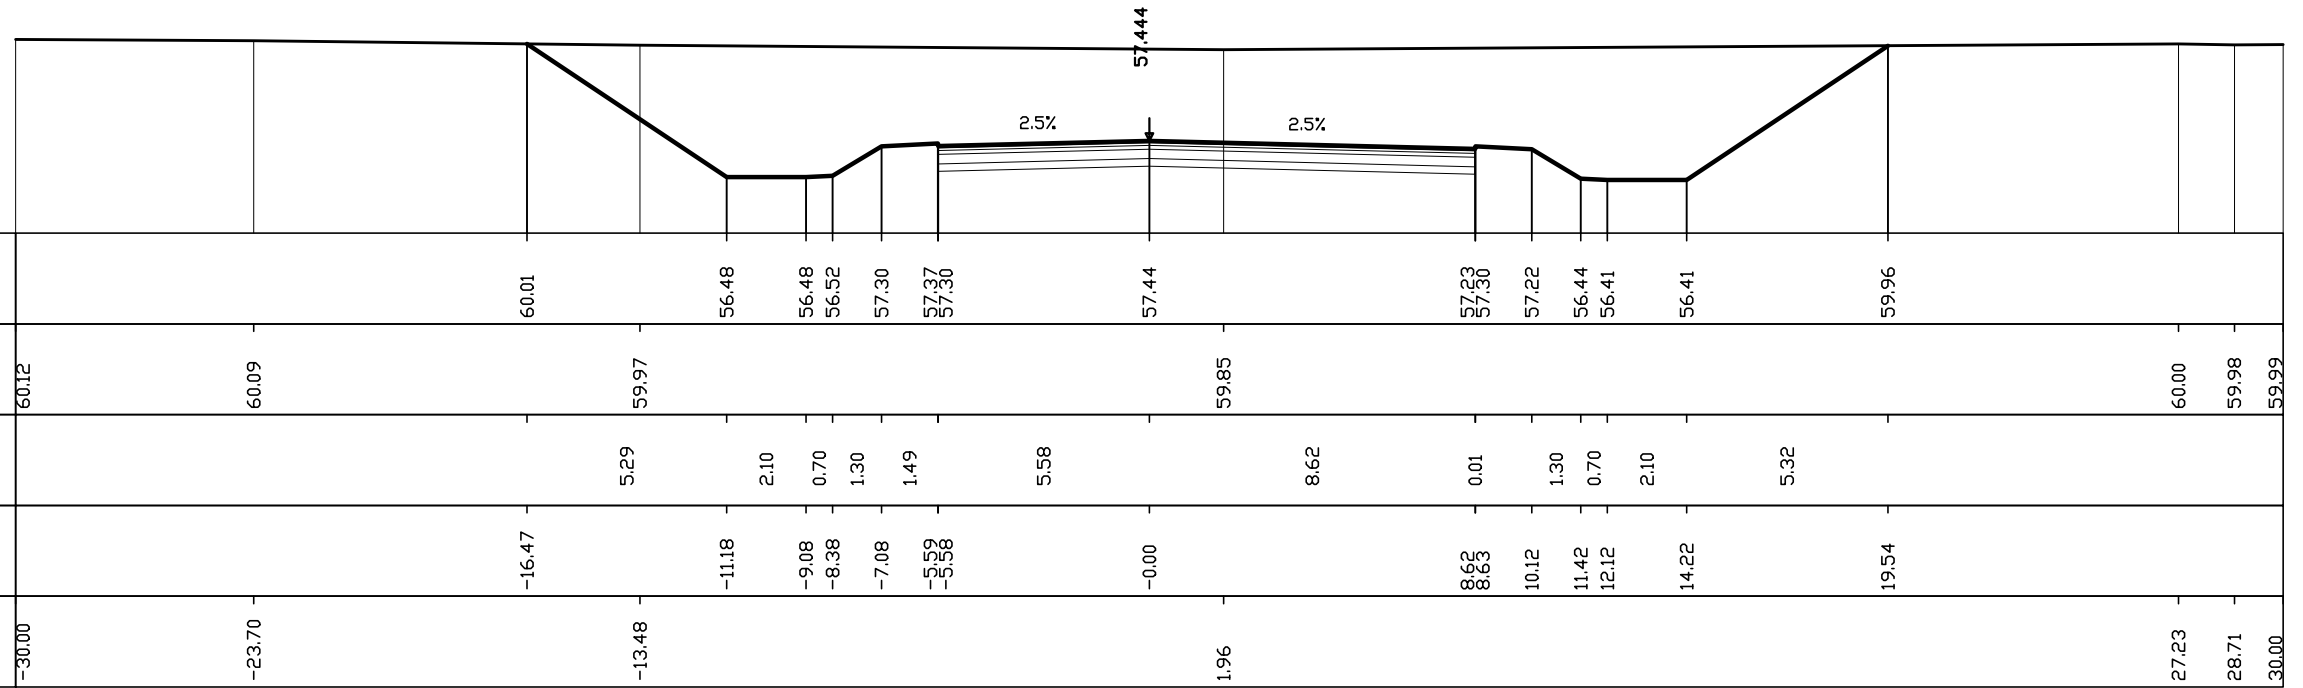

AREE	
PAVIMENTAZIONE:	9.1 MQ
SCAVO:	96.5 MQ
RILEVATO:	0.0 MQ

SEZIONE N° 172
PROGRESSIVA 5+656.65


Q. ASSE RIF. = 57.47
SCALA = 1:200:200
Q.R. = 55.00

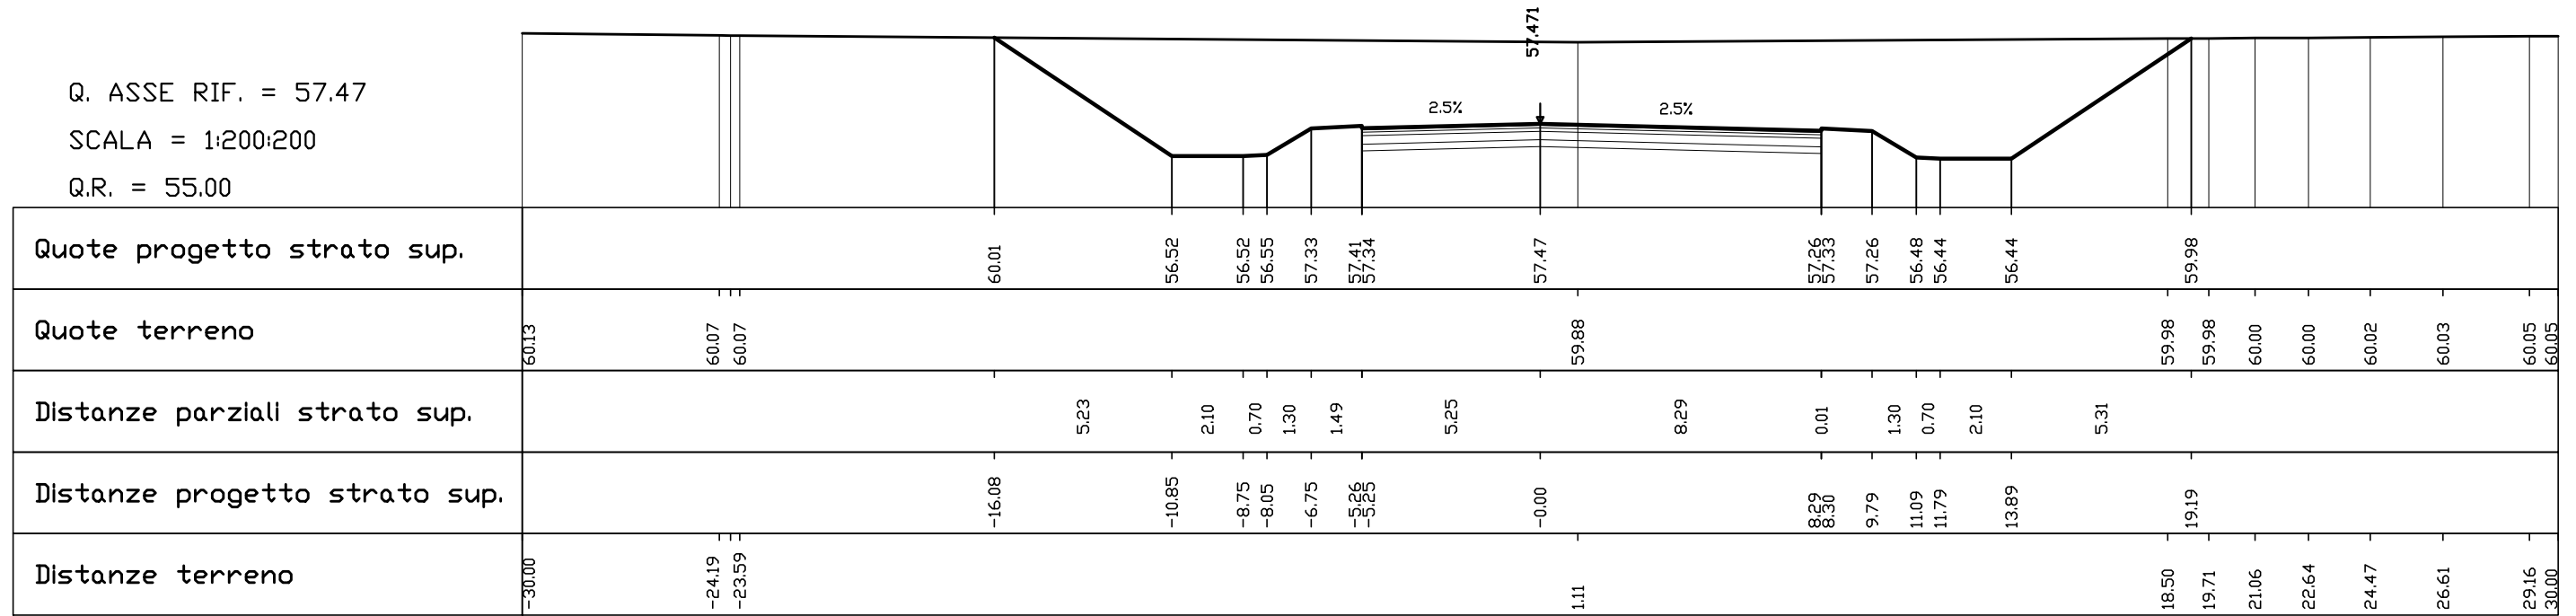

AREE	
PAVIMENTAZIONE:	7.6 MQ
SCAVO:	87.0 MQ
RILEVATO:	0.0 MQ

SEZIONE N° 173
PROGRESSIVA 5+700.00


Q. ASSE RIF. = 57.65
SCALA = 1:200:200
Q.R. = 55.00

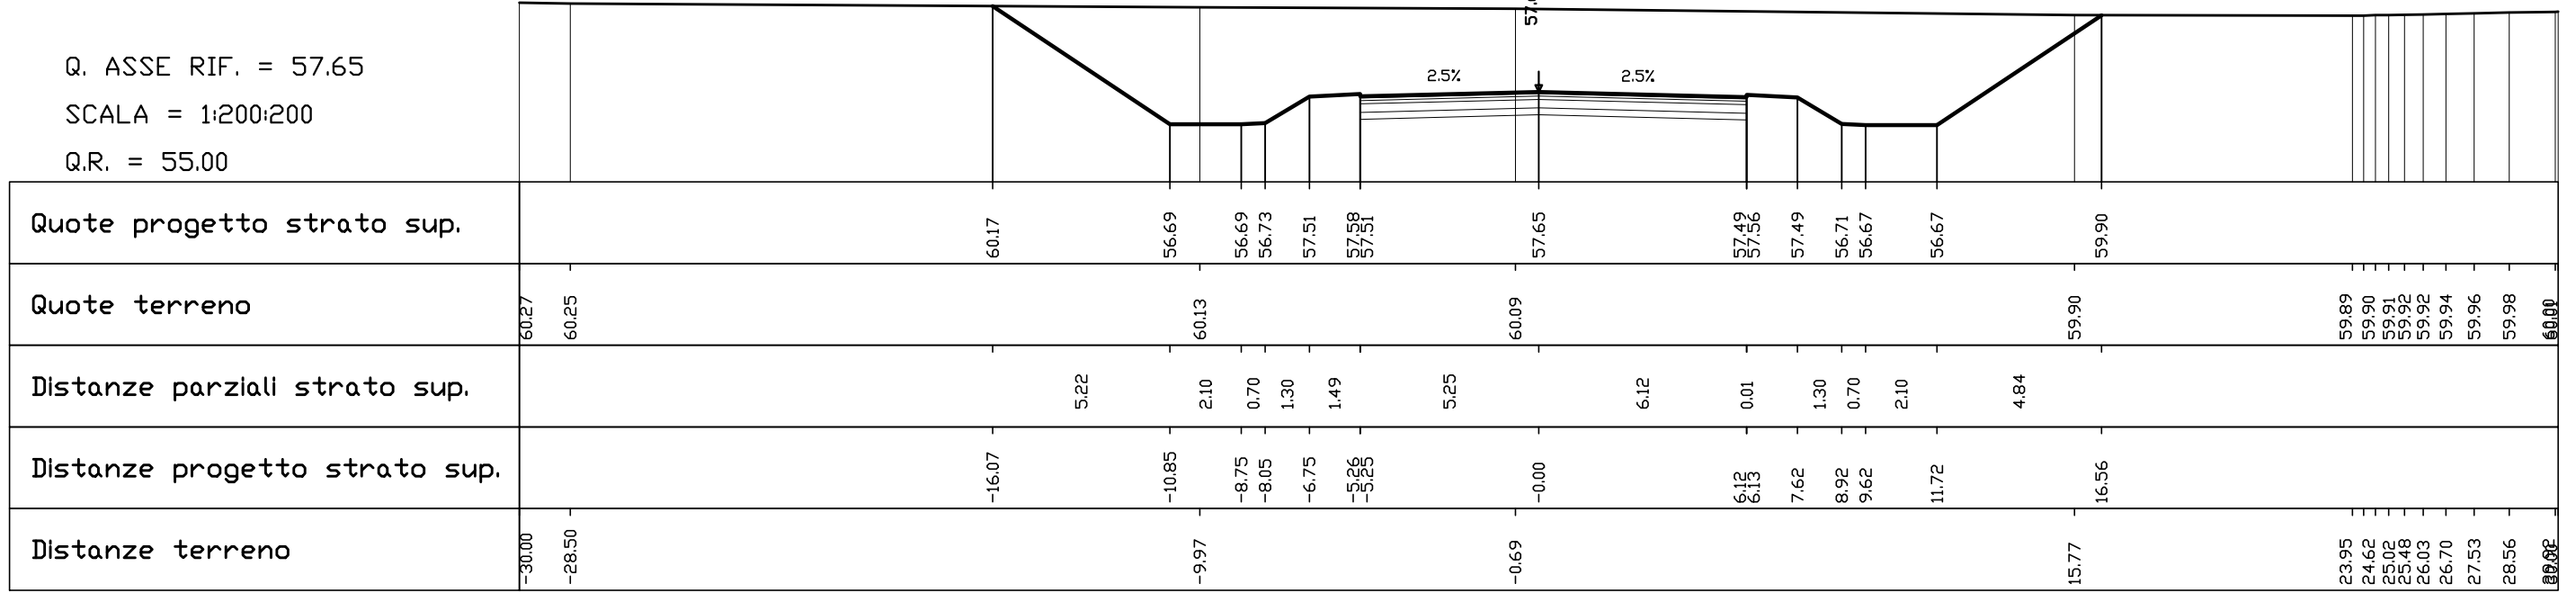

AREE
PAVIMENTAZIONE: 7.0 MQ
SCAVO: 84.8 MQ
RILEVATO: 0.0 MQ

SEZIONE N° 174
PROGRESSIVA 5+717.35


Q. ASSE RIF. = 57.72
SCALA = 1:200:200
Q.R. = 55.00

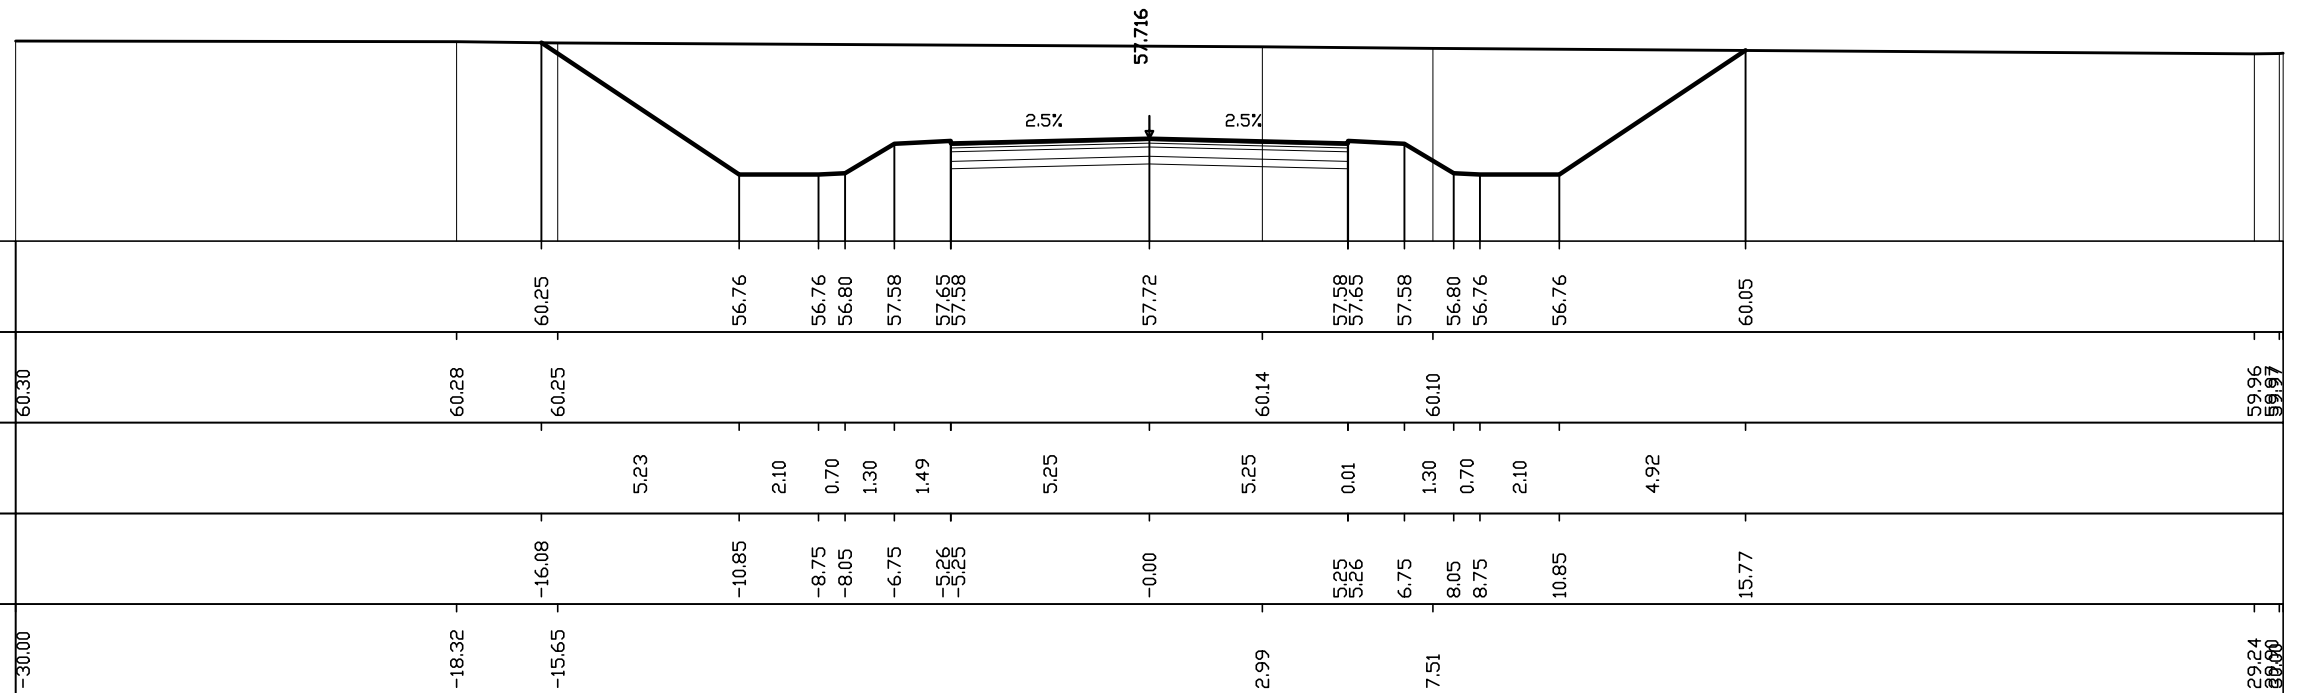

AREE
PAVIMENTAZIONE: 7.0 MQ
SCAVO: 76.8 MQ
RILEVATO: 0.0 MQ

SEZIONE N° 175
PROGRESSIVA 5+750.00

Q. ASSE RIF. = 57.85
SCALA = 1:200:200
Q.R. = 55.00

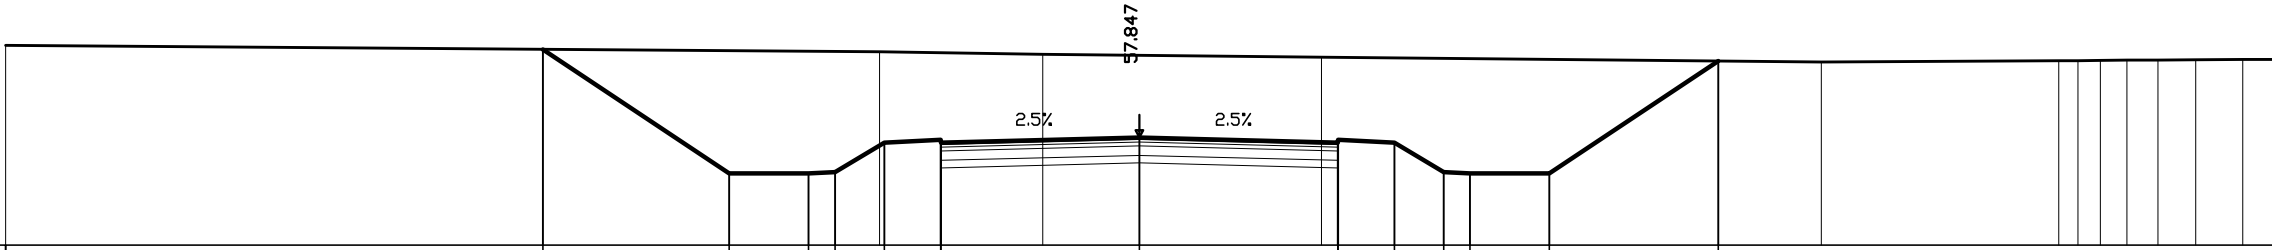


Quote progetto strato sup.		60.18		56.90	56.90	56.93	57.71	57.72	57.85	57.72	57.71	56.93	56.90	56.90		59.87																		
Quote terreno	60.29						60.11		60.05		59.97					59.85											59.88	59.88	59.89	59.90	59.90	59.90	59.91	59.92
Distanze parziali strato sup.			4.93		2.10	0.70	1.30	1.49		5.25		5.25		0.01	1.30	0.70	2.10		4.47															
Distanze progetto strato sup.		-15.78		-10.85	-8.75	-8.05	-6.75	-5.26	-0.00		5.25	6.75	8.05	8.75	10.85	15.32																		
Distanze terreno	-30.00						-6.88		-2.55		4.82					18.05										24.33	24.84	25.43	26.13	26.96	27.95	29.20	30.00	

AREE
PAVIMENTAZIONE: 7.0 MQ
SCAVO: 86.0 MQ
RILEVATO: 0.0 MQ

SEZIONE N° 176
 PROGRESSIVA 5+800.00


Q. ASSE RIF. = 58.05
 SCALA = 1:200:200
 Q.R. = 55.00

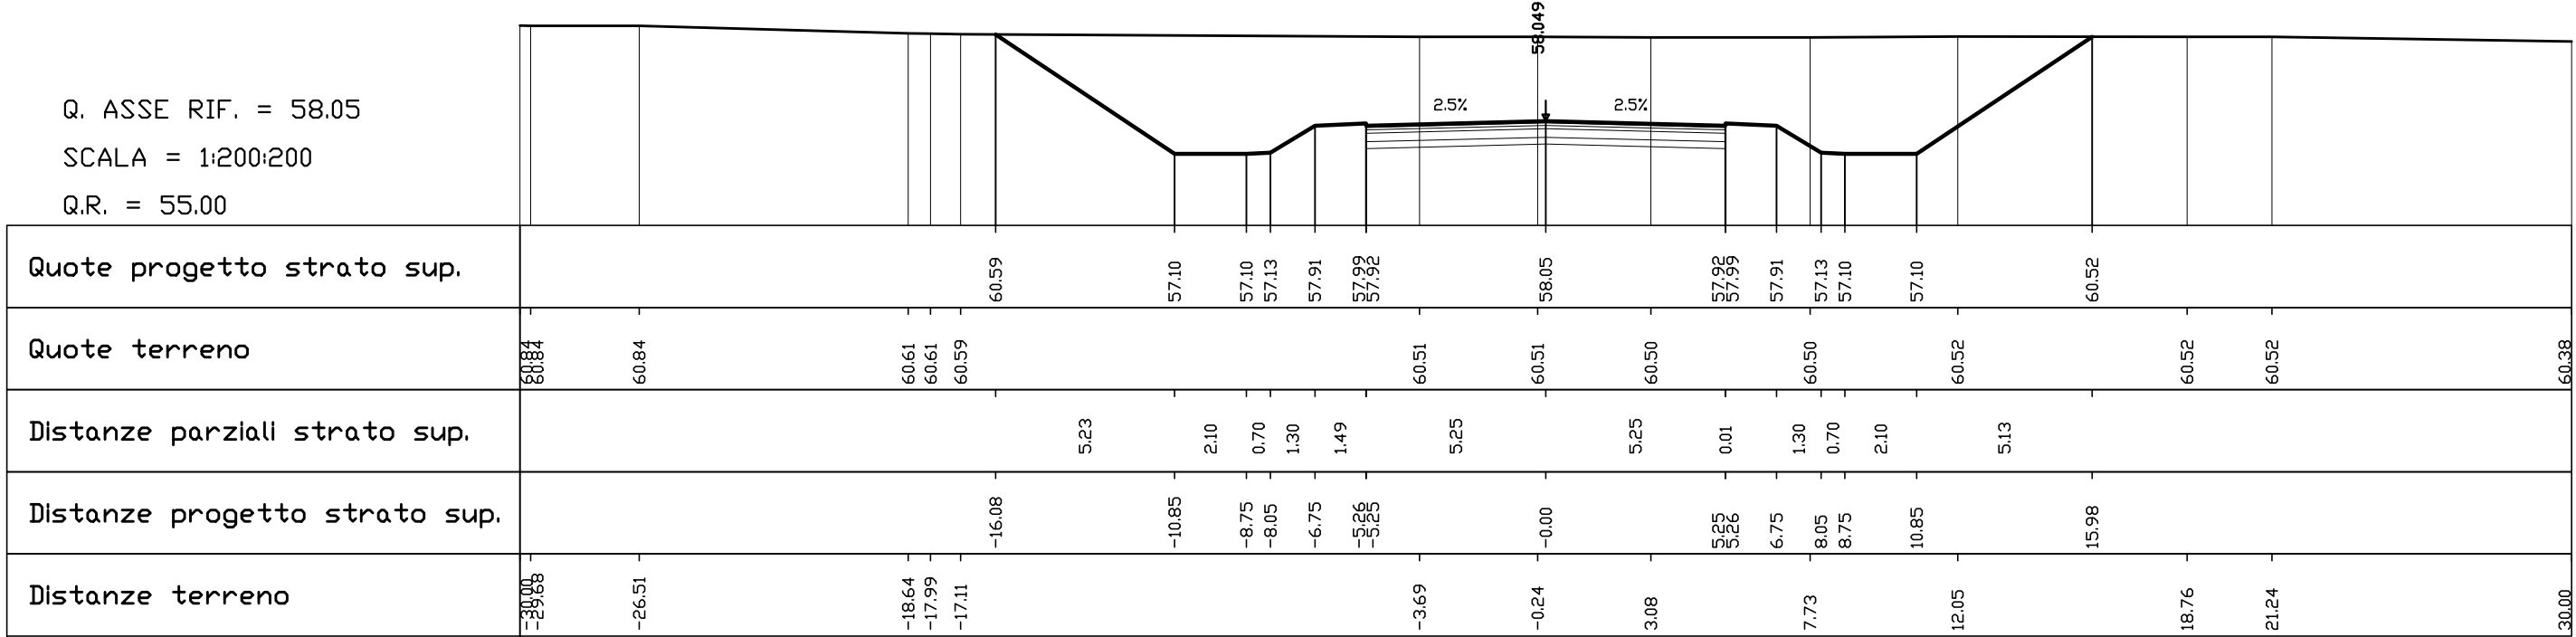

AREE
PAVIMENTAZIONE: 7.0 MQ
SCAVO: 81.5 MQ
RILEVATO: 0.0 MQ

SEZIONE N° 177
PROGRESSIVA 5+850.00


Q. ASSE RIF. = 58.25
SCALA = 1:200:200
Q.R. = 55.00

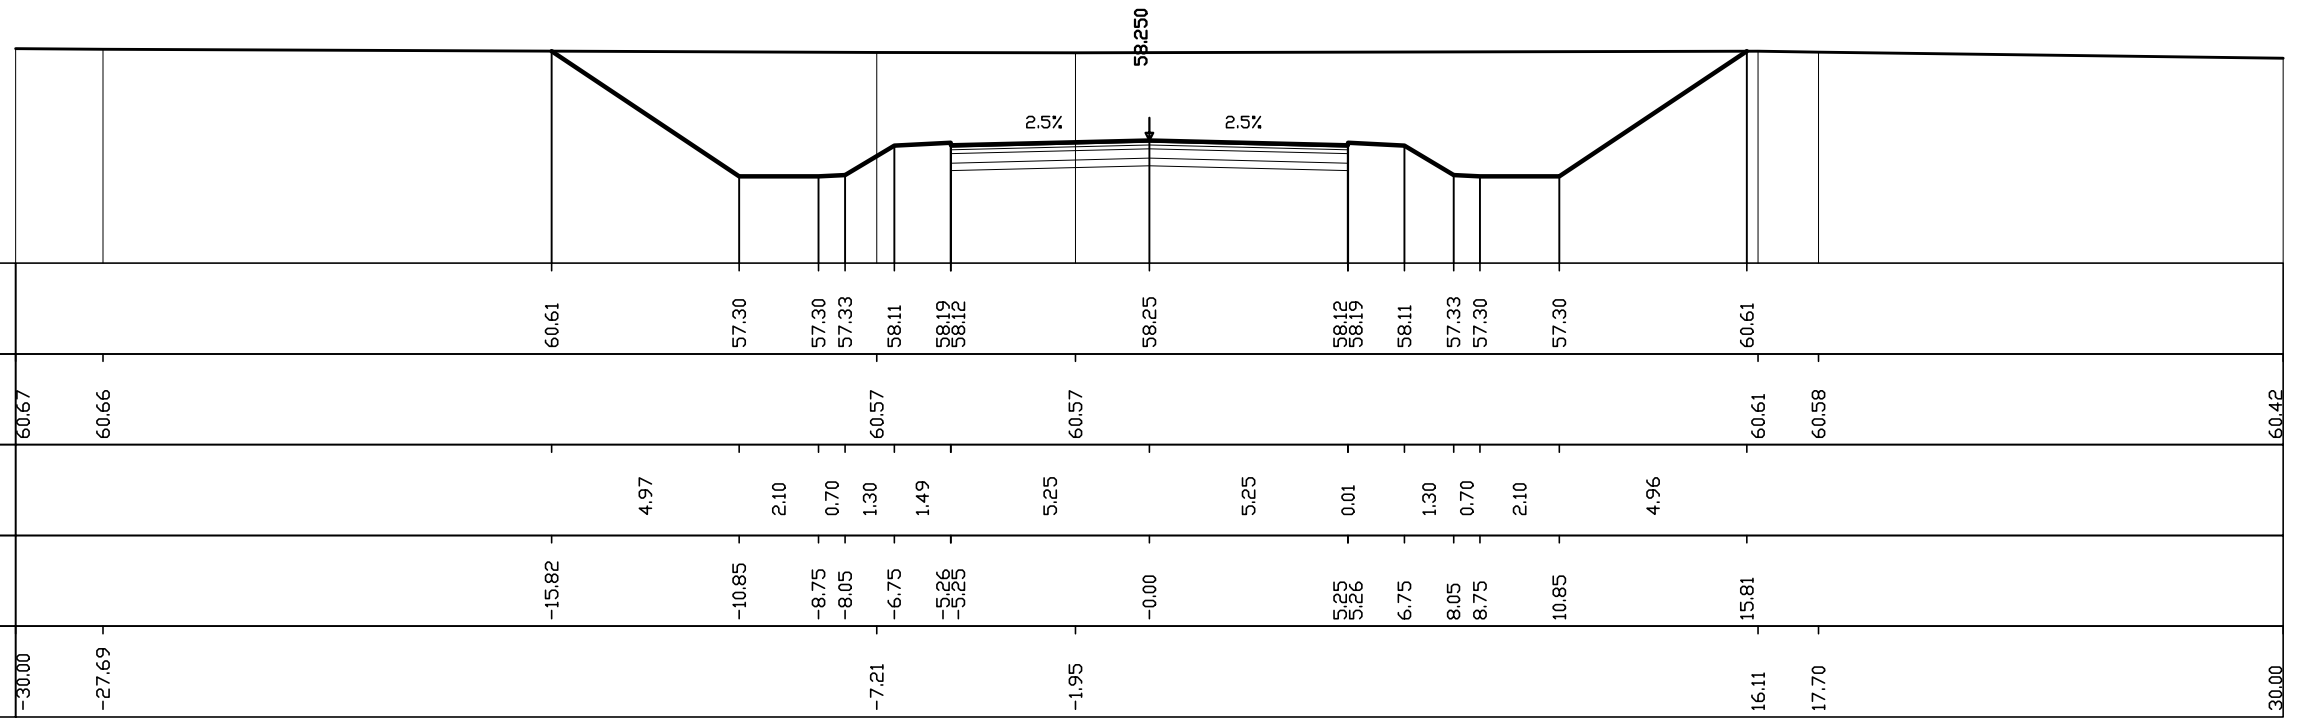

AREE
PAVIMENTAZIONE: 7.0 MQ
SCAVO: 83.7 MQ
RILEVATO: 0.0 MQ

SEZIONE N° 178
PROGRESSIVA 5+900.00


Q. ASSE RIF. = 58.45
SCALA = 1:200:200
Q.R. = 55.00

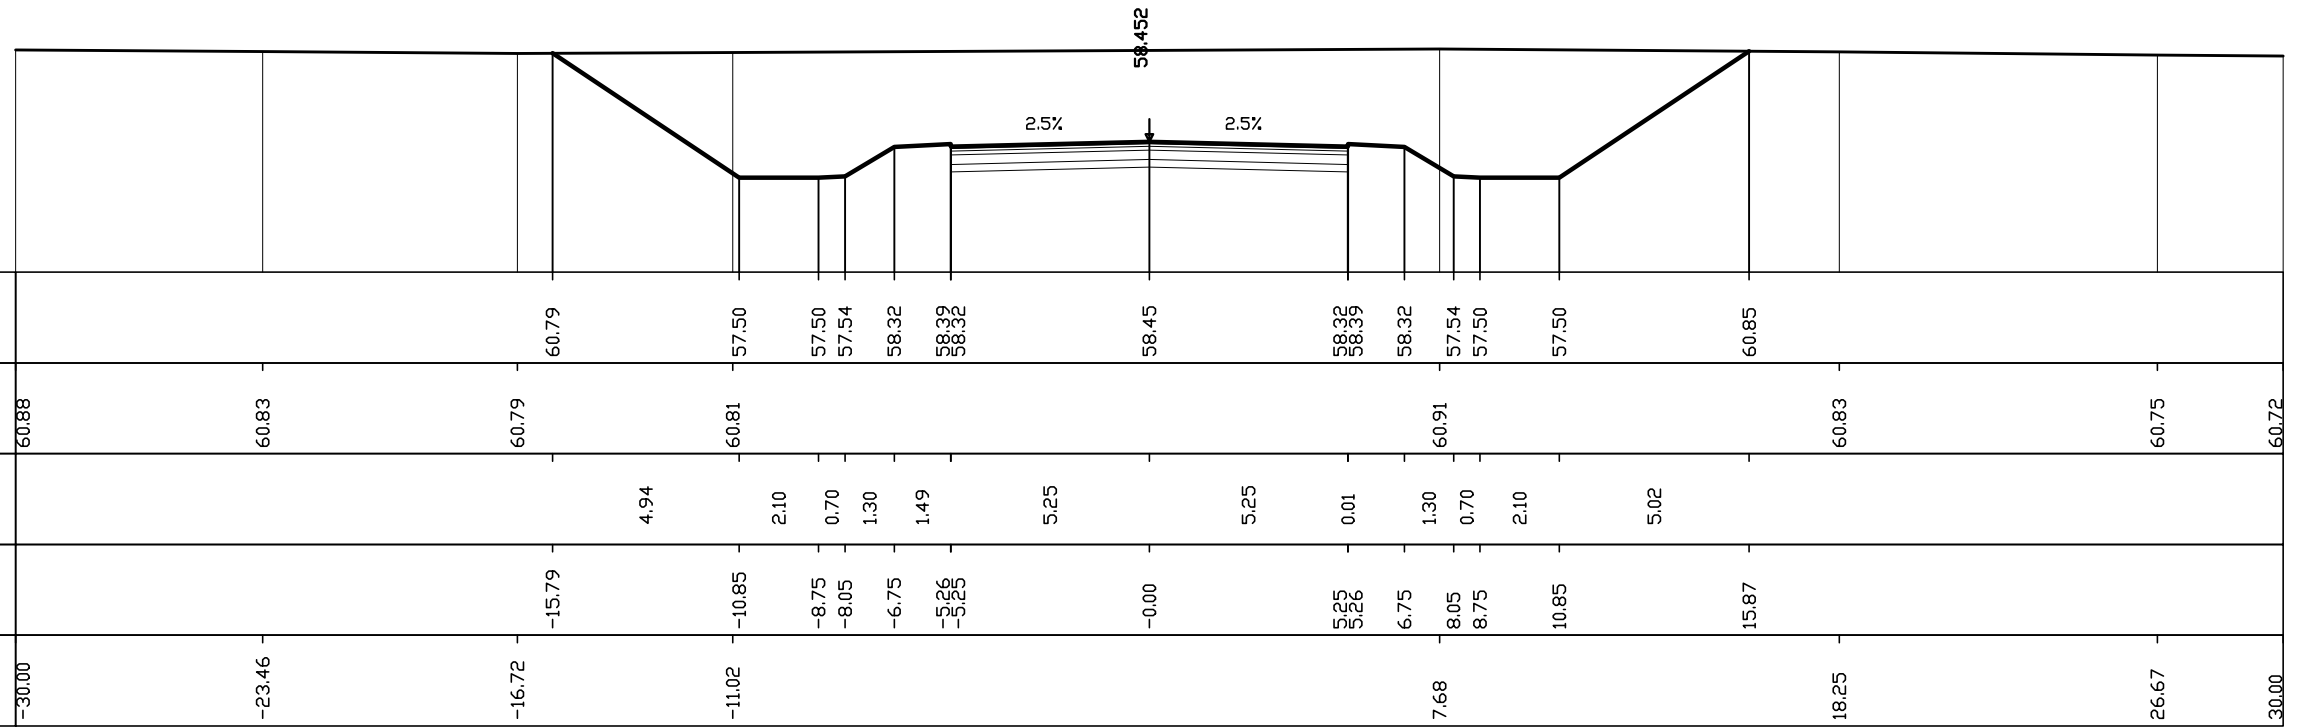

AREE
PAVIMENTAZIONE: 11.7 MQ
SCAVO: 108.3 MQ
RILEVATO: 0.0 MQ

SEZIONE N° 179
PROGRESSIVA 5+920.00


Q. ASSE RIF. = 58.53
SCALA = 1:200:200
Q.R. = 55.00

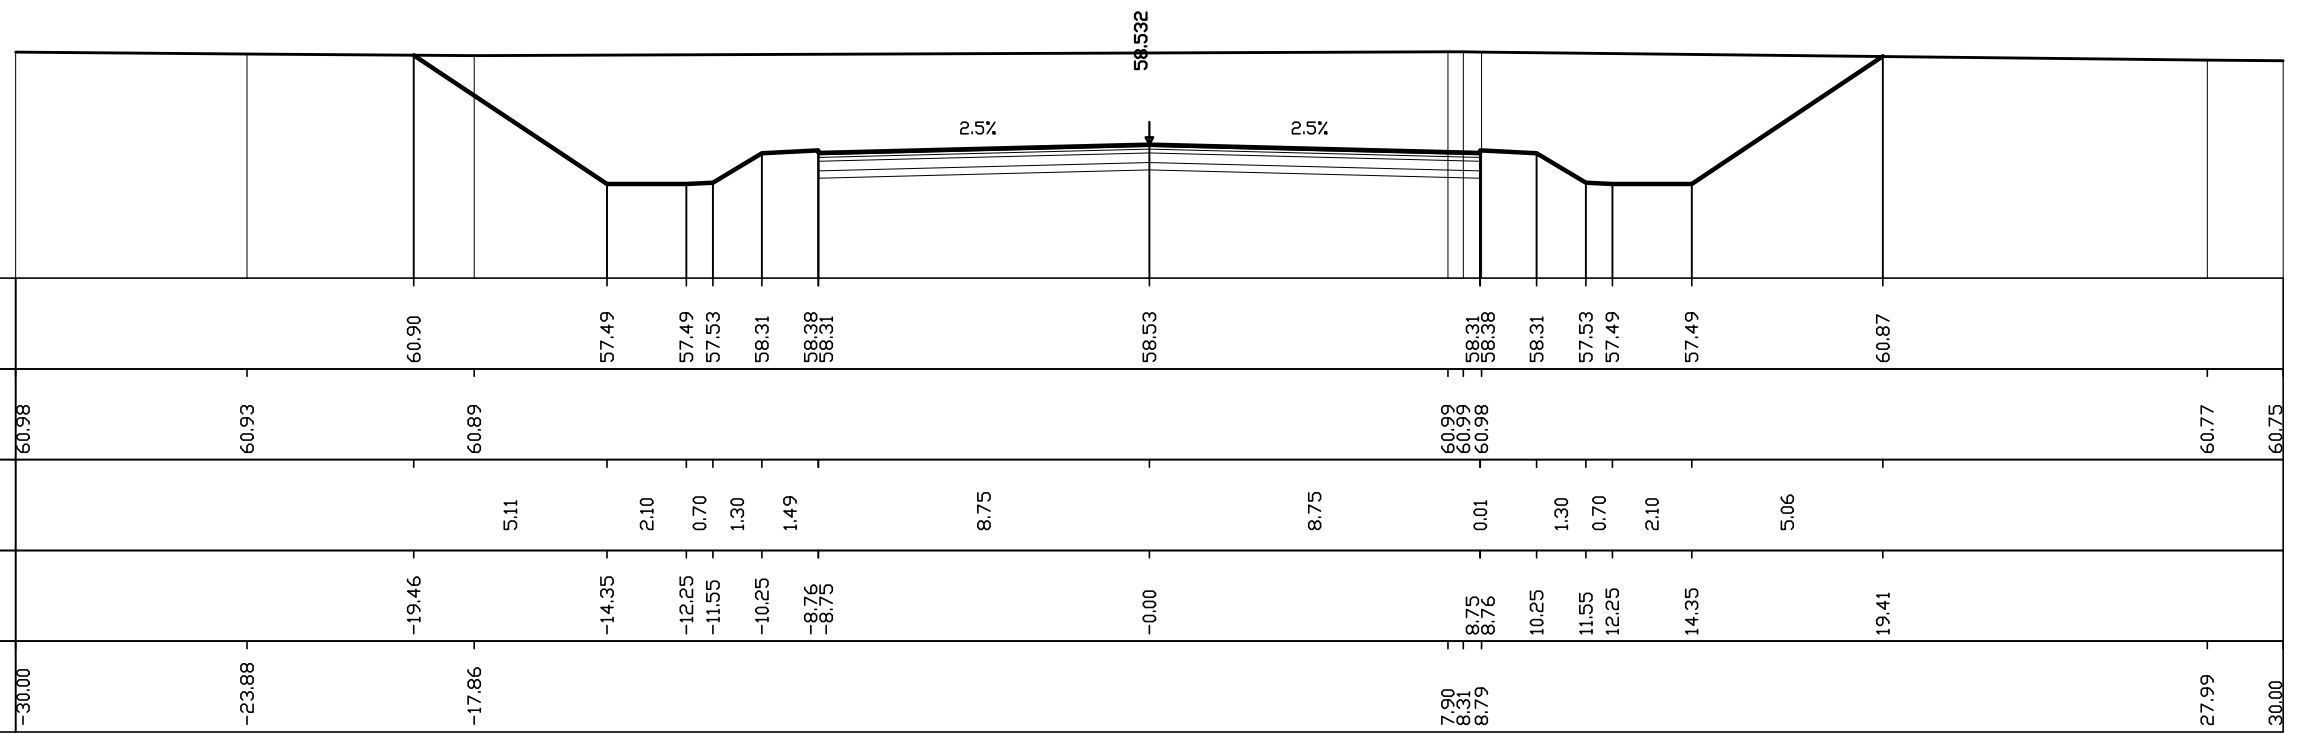

AREE
PAVIMENTAZIONE: 7.0 MQ
SCAVO: 86.1 MQ
RILEVATO: 0.0 MQ

SEZIONE N° 181
PROGRESSIVA 5+970.00


Q. ASSE RIF. = 58.73
SCALA = 1:200:200
Q.R. = 55.00

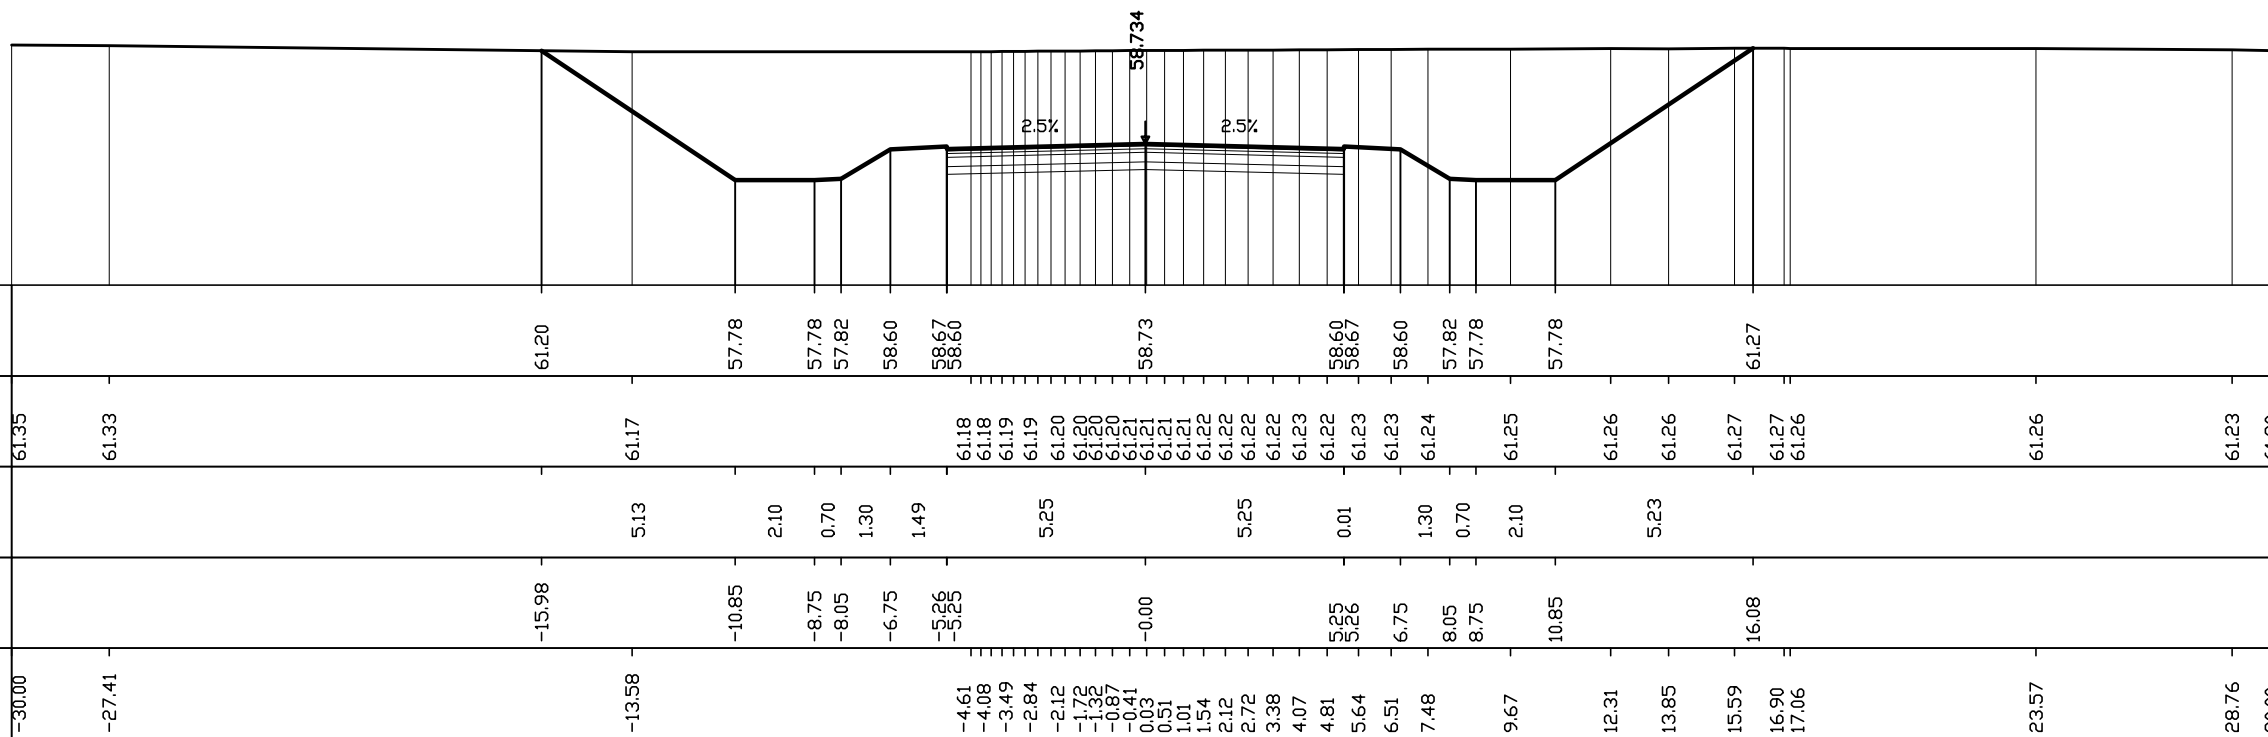

AREE	
PAVIMENTAZIONE:	7.0 MQ
SCAVO:	87.2 MQ
RILEVATO:	0.0 MQ

SEZIONE N° 182
 PROGRESSIVA 6+000.00

Q. ASSE RIF. = 58.85
 SCALA = 1:200:200
 Q.R. = 55.00

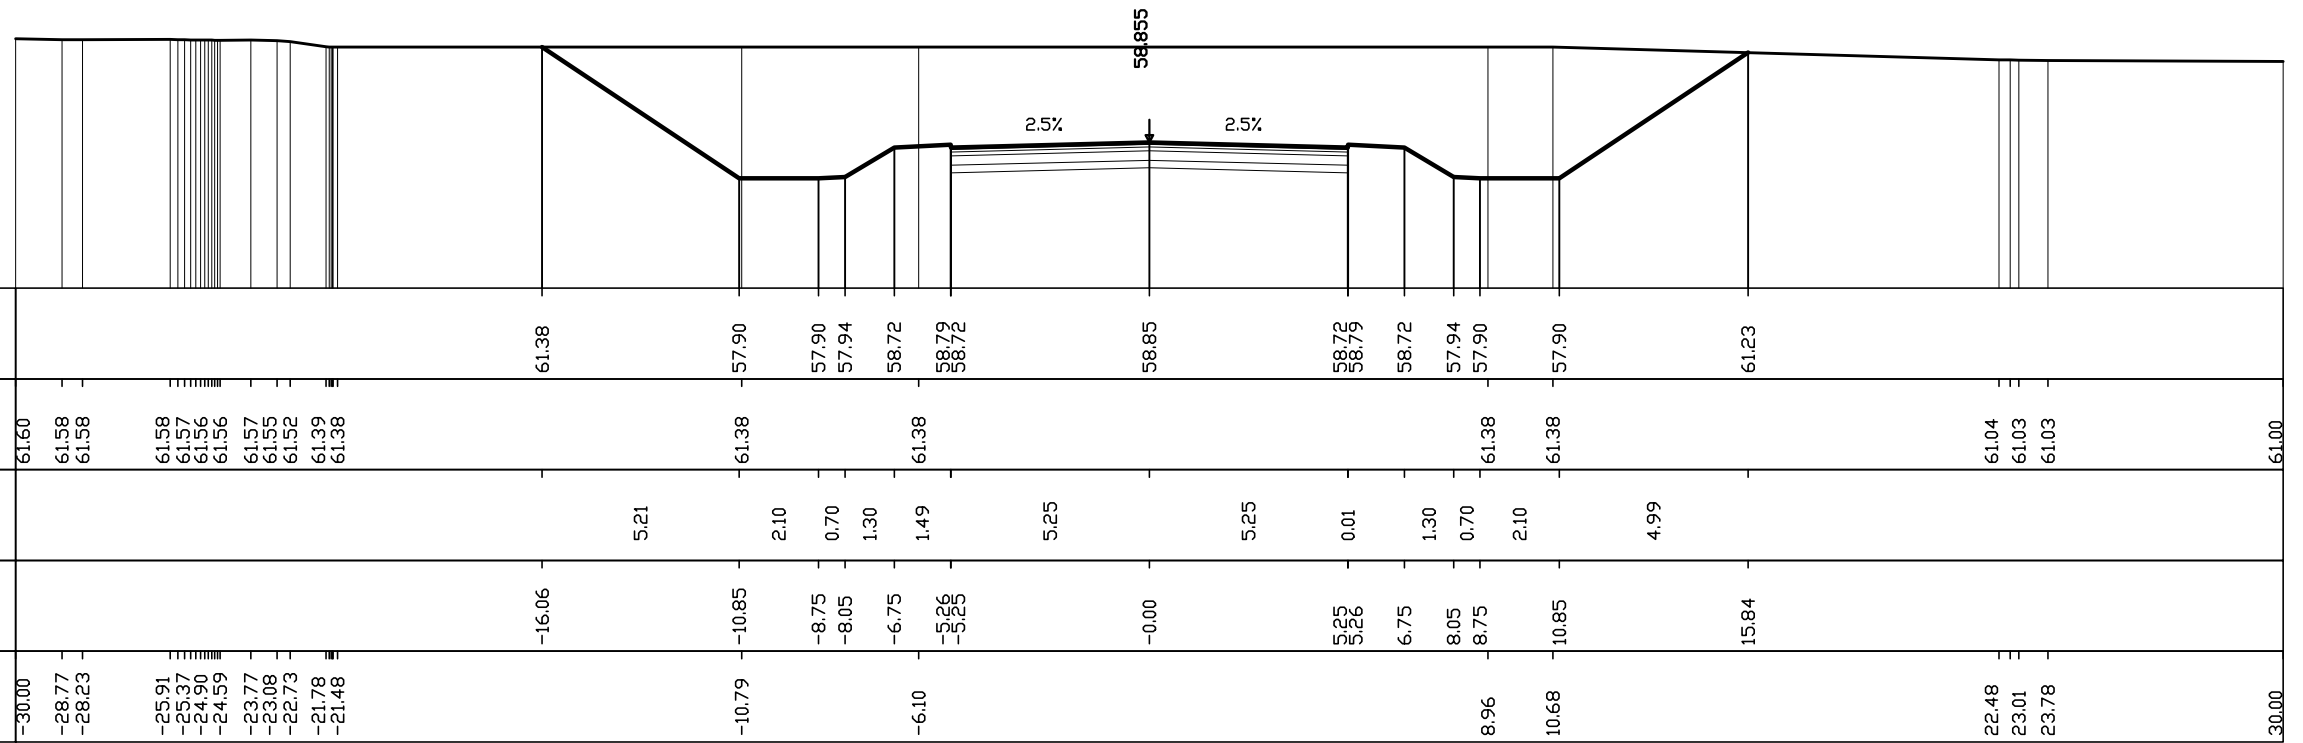


Quote progetto strato sup.	61.38															57.90	57.90	57.94	58.72	58.72	58.85	58.72	58.75	58.72	57.94	57.90	57.90	61.23	61.00														
Quote terreno	61.60	61.58	61.58	61.58	61.57	61.56	61.57	61.55	61.52	61.39	61.38	61.38	61.38	61.38	61.38	61.38	61.38	61.38	61.38	61.38	61.38	61.38	61.38	61.38	61.38	61.38	61.38	61.38	61.38	61.04	61.03	61.03	61.00										
Distanze parziali strato sup.													5.21	2.10	0.70	1.30	1.49		5.25		5.25	0.01	1.30	0.70	2.10		4.99																
Distanze progetto strato sup.													-16.06	-10.85	-8.75	-8.05	-6.75	-5.26	-5.25		-0.00	5.25	5.26	6.75	8.05	8.75	10.85	15.84															
Distanze terreno	-30.00	-28.77	-28.23	-25.91	-25.37	-24.90	-24.59	-23.77	-23.08	-22.73	-21.78	-21.48	-10.79	-6.10														8.96	10.68			22.48	23.01	23.78	30.00								

AREE
PAVIMENTAZIONE: 7.0 MQ
SCAVO: 84.3 MQ
RILEVATO: 0.0 MQ

SEZIONE N° 183
PROGRESSIVA 6+050.00

Q. ASSE RIF. = 59.06
SCALA = 1:200:200
Q.R. = 55.00

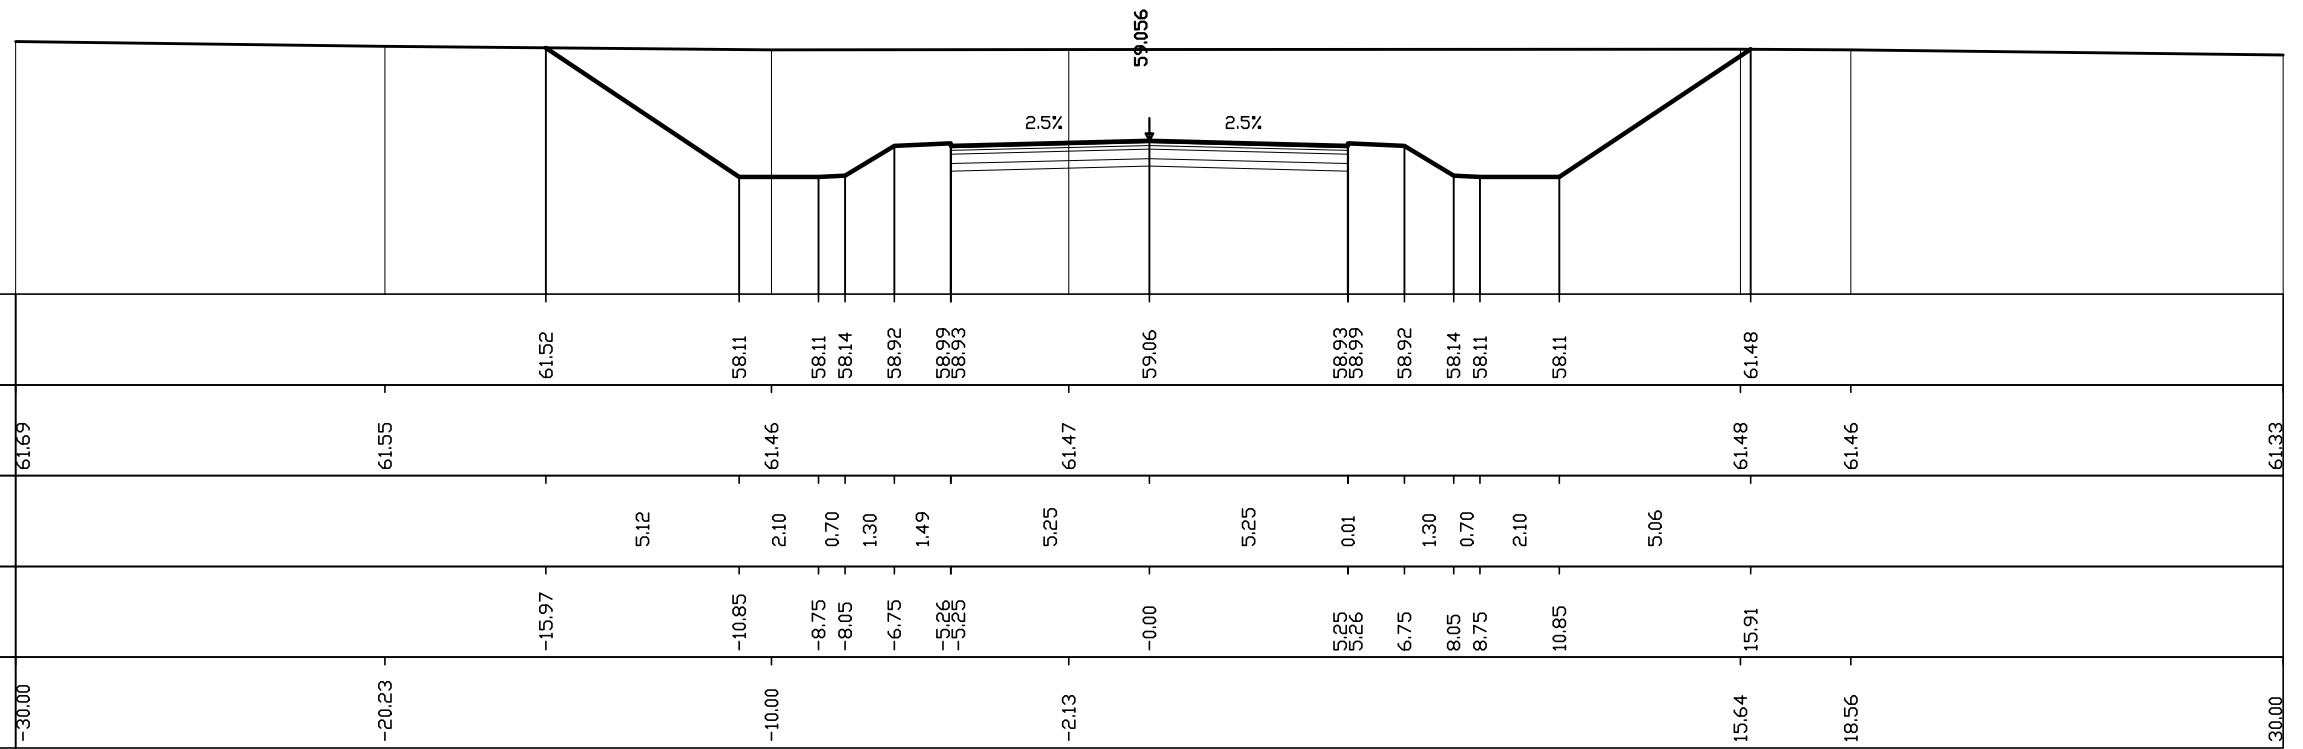


Quote progetto strato sup.		61.52	58.11	58.11	58.14	58.92	58.99	58.99	59.06	58.99	58.92	58.14	58.11	58.11	61.48			
Quote terreno	61.69	61.55		61.46					61.47						61.48	61.46	61.33	
Distanze parziali strato sup.			5.12	2.10	0.70	1.30	1.49		5.25		5.25	0.01	1.30	0.70	2.10	5.06		
Distanze progetto strato sup.		-15.97	-10.85	-8.75	-8.05	-6.75	-5.26	-5.25	-0.00		5.25	5.26	6.75	8.05	8.75	10.85	15.91	
Distanze terreno	-30.00	-20.23		-10.00					-2.13						15.64	18.56	30.00	

AREE
PAVIMENTAZIONE: 7.0 MQ
SCAVO: 83.2 MQ
RILEVATO: 0.0 MQ

SEZIONE N° 185
PROGRESSIVA 6+150.00


Q. ASSE RIF. = 59.60
SCALA = 1:200:200
Q.R. = 55.00

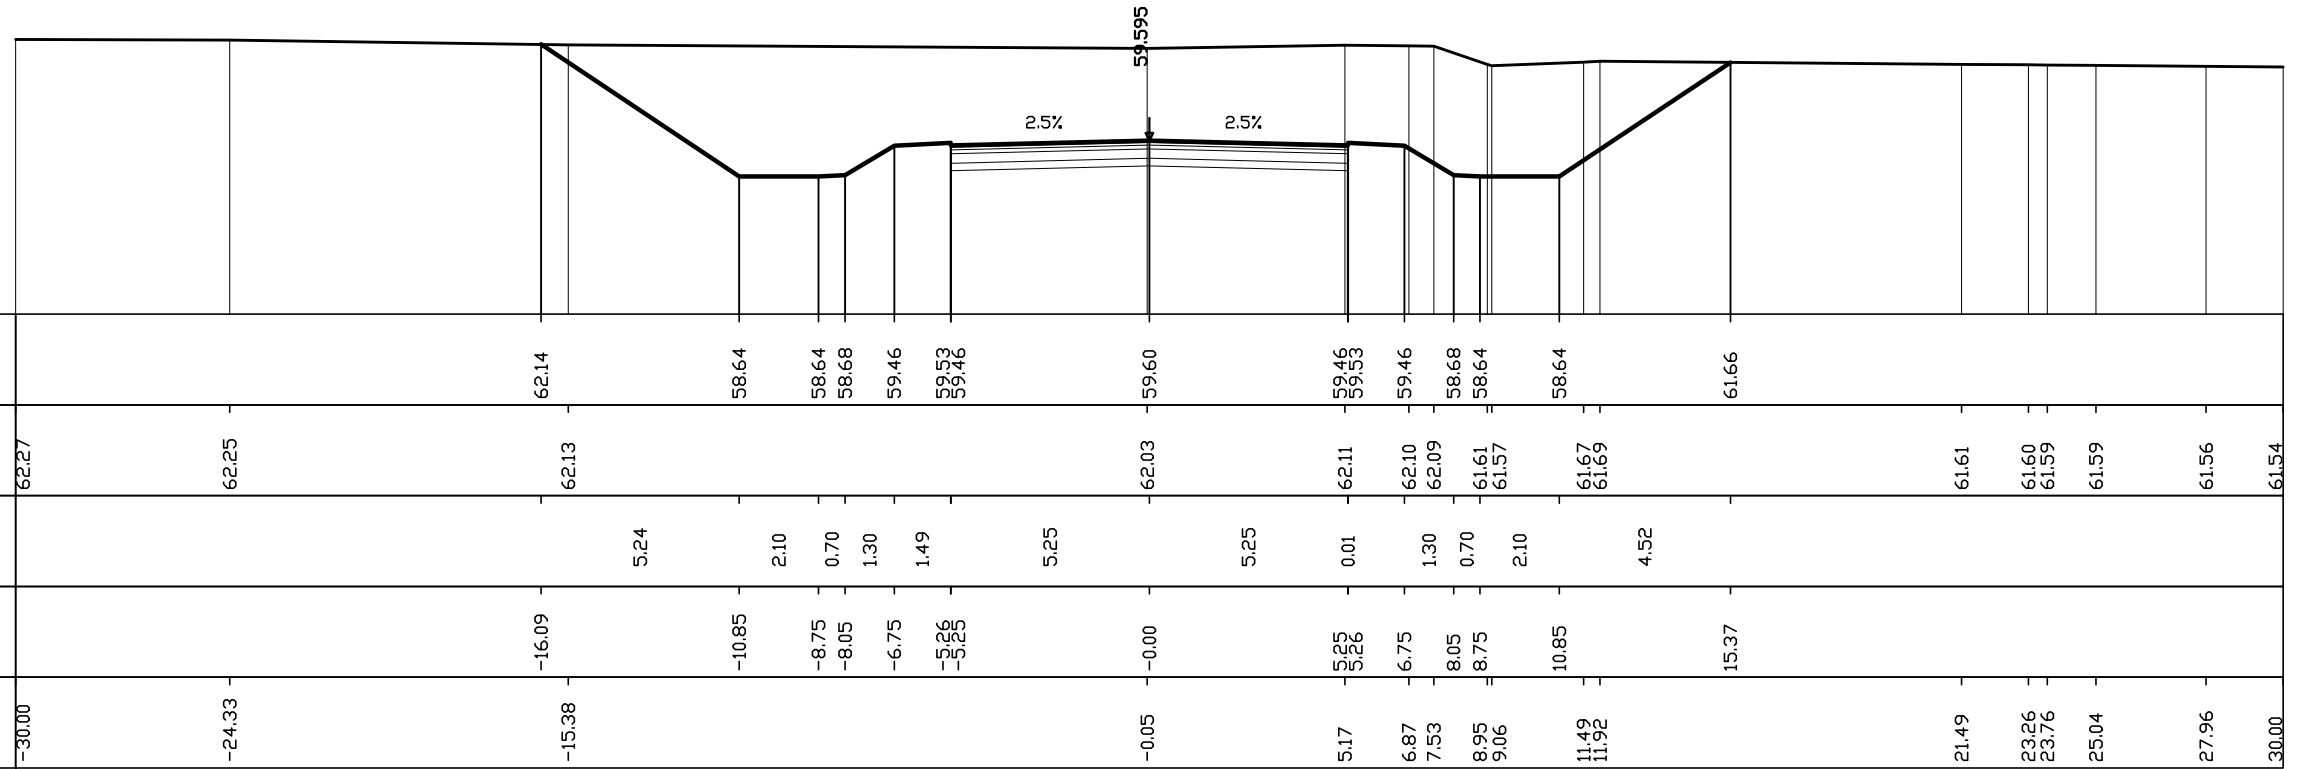

AREE
PAVIMENTAZIONE: 7.0 MQ
SCAVO: 60.5 MQ
RILEVATO: 0.0 MQ

SEZIONE N° 186
PROGRESSIVA 6+200.00


Q. ASSE RIF. = 60.04
SCALA = 1:200:200
Q.R. = 55.00

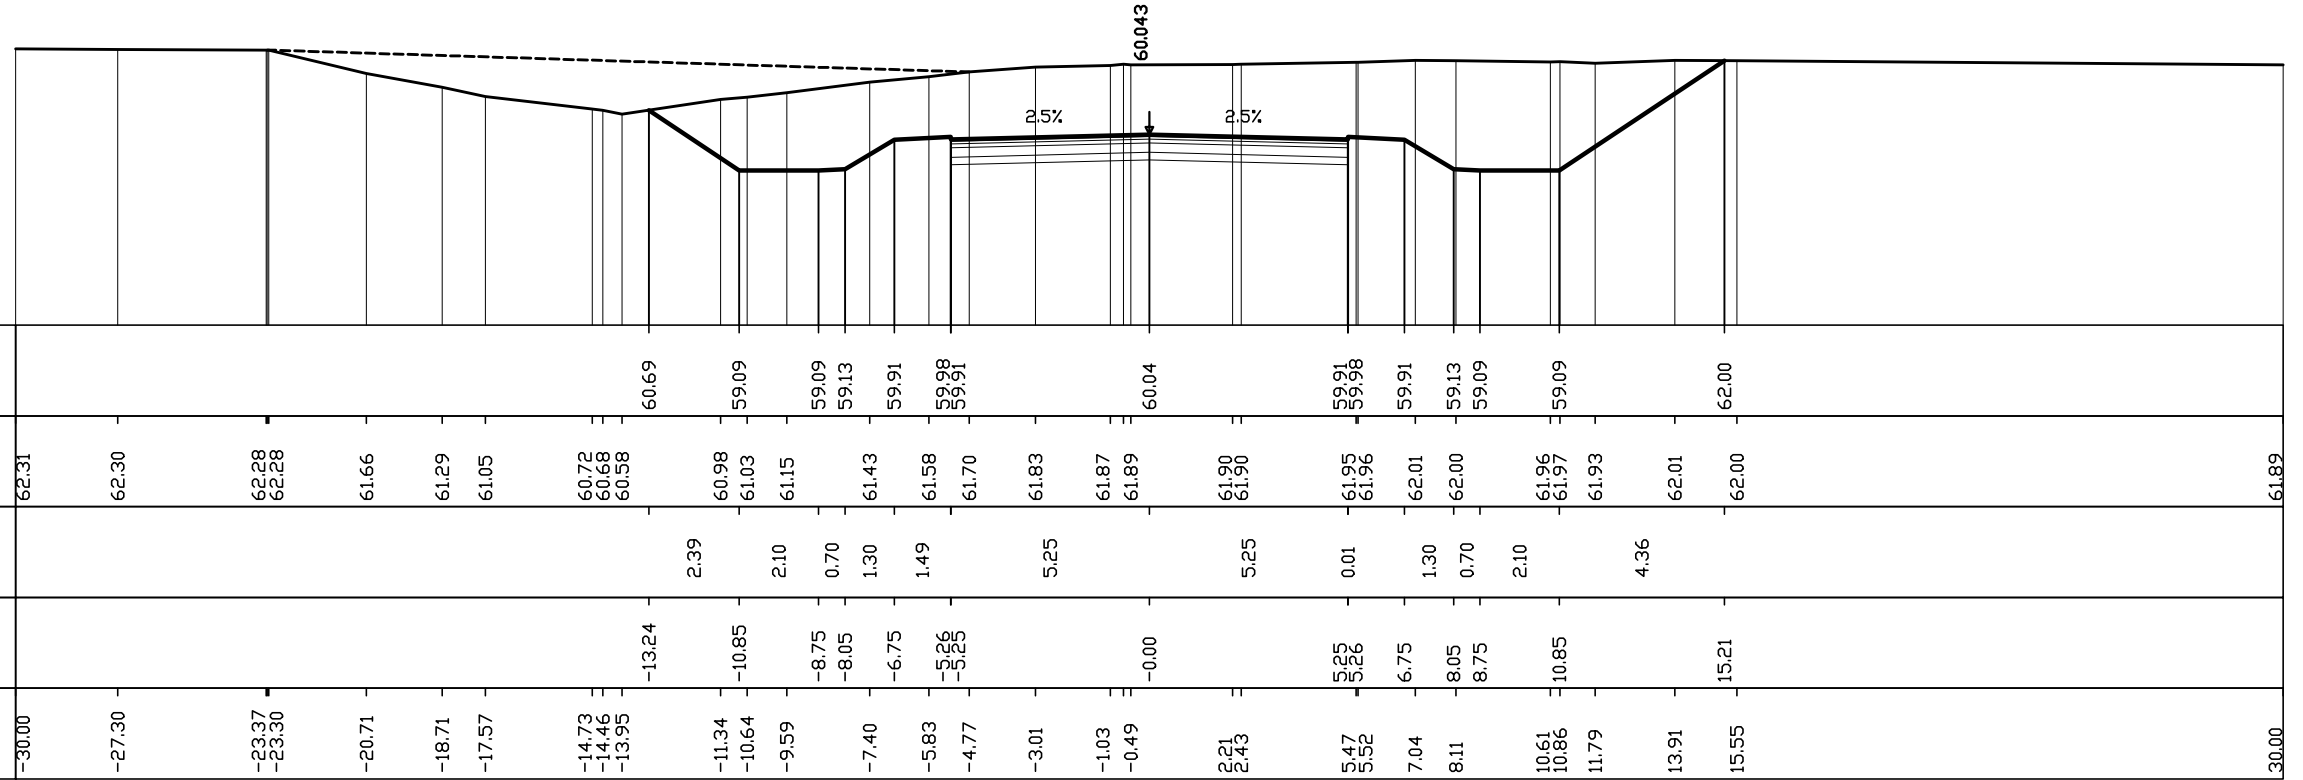

AREE	
PAVIMENTAZIONE:	7.0 MQ
SCAVO:	58.3 MQ
RILEVATO:	0.0 MQ

SEZIONE N° 187
PROGRESSIVA 6+250.00

Q. ASSE RIF. = 60.62
SCALA = 1:200:200
Q.R. = 55.00

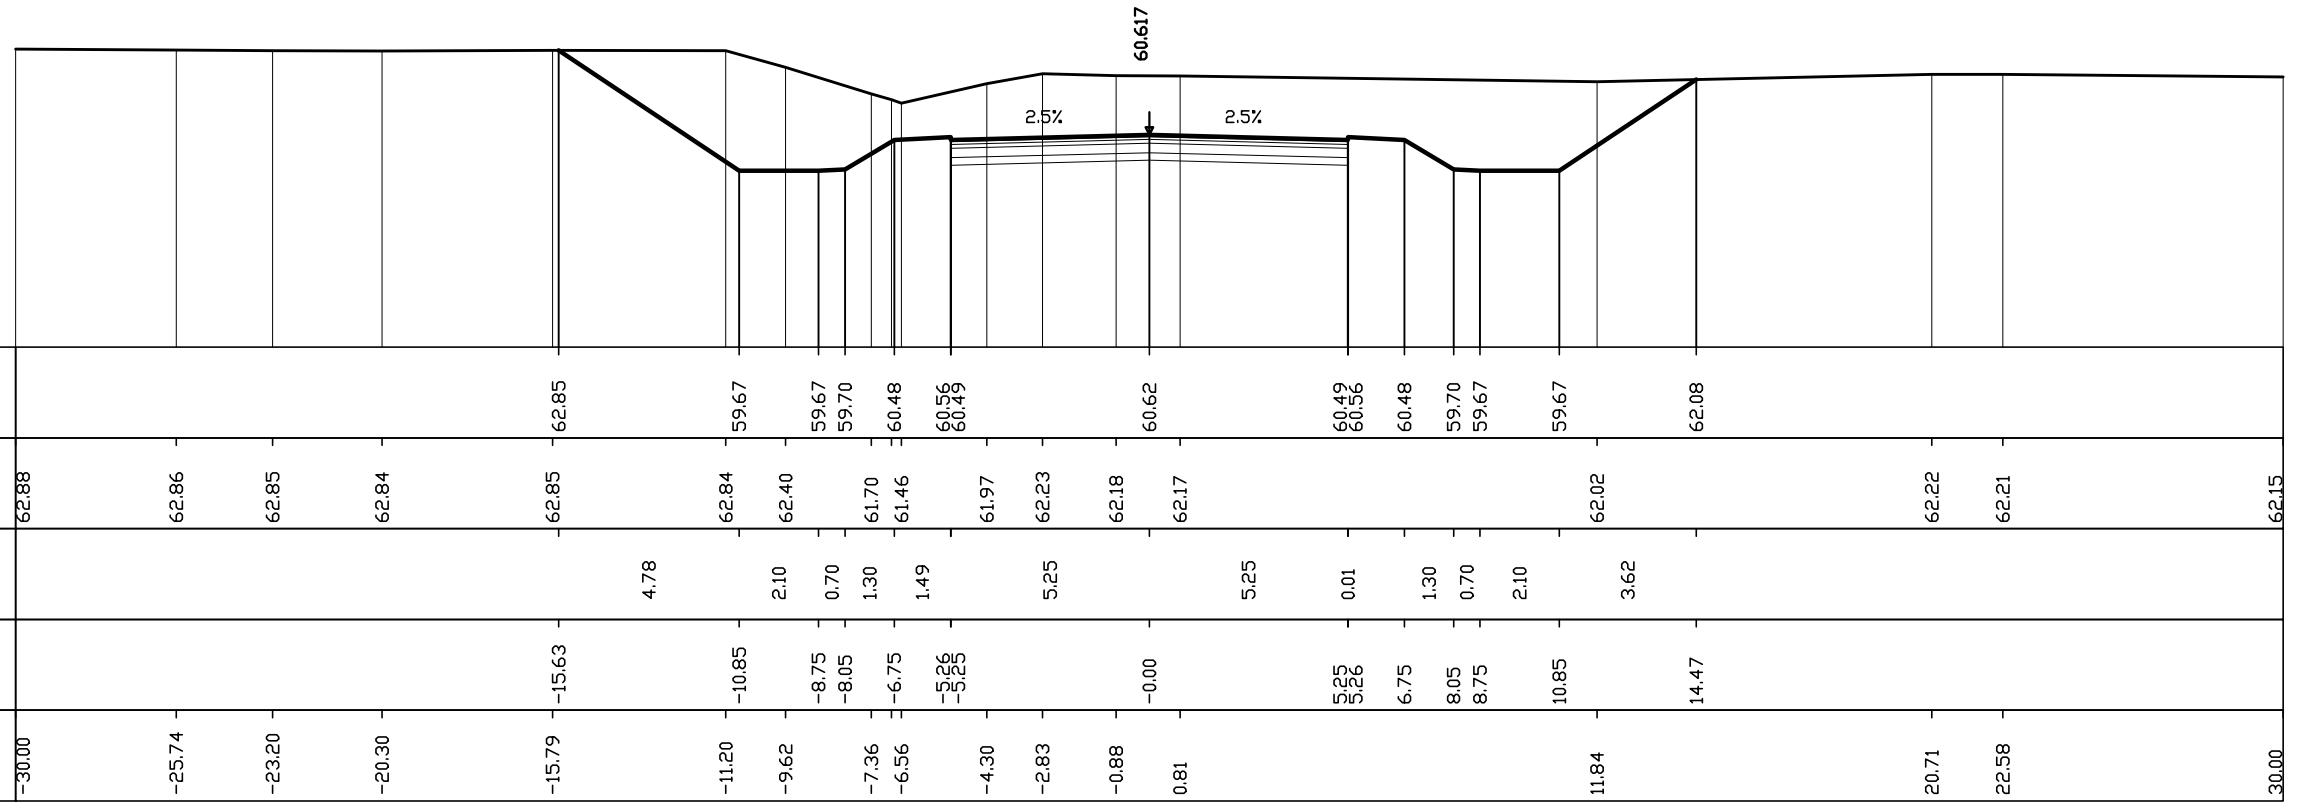


Quote progetto strato sup.					62.85		59.67	59.67	59.70	60.48	60.56	60.49		60.62		60.49	60.56	60.48	59.70	59.67	59.67		62.08					
Quote terreno	62.88	62.86	62.85	62.84	62.85	62.84	62.40	61.70	61.46	61.97	62.23	62.18	62.17									62.02				62.22	62.21	62.15
Distanze parziali strato sup.						4.78	2.10	0.70	1.30	1.49				5.25				5.25	0.01	1.30	0.70	2.10						
Distanze progetto strato sup.					-15.63	-10.85	-8.75	-8.05	-6.75	-5.26	-5.25			-0.00				5.25	5.26	6.75	8.05	8.75	10.85					14.47
Distanze terreno	-30.00	-25.74	-23.20	-20.30	-15.79	-11.20	-9.62	-7.36	-6.56	-4.30	-2.83	-0.88	0.81									11.84				20.71	22.58	30.00

AREE
PAVIMENTAZIONE: 7.0 MQ
SCAVO: 59.0 MQ
RILEVATO: 0.0 MQ

SEZIONE N° 188
PROGRESSIVA 6+291.11


Q. ASSE RIF. = 61.17
SCALA = 1:200:200
Q.R. = 60.00

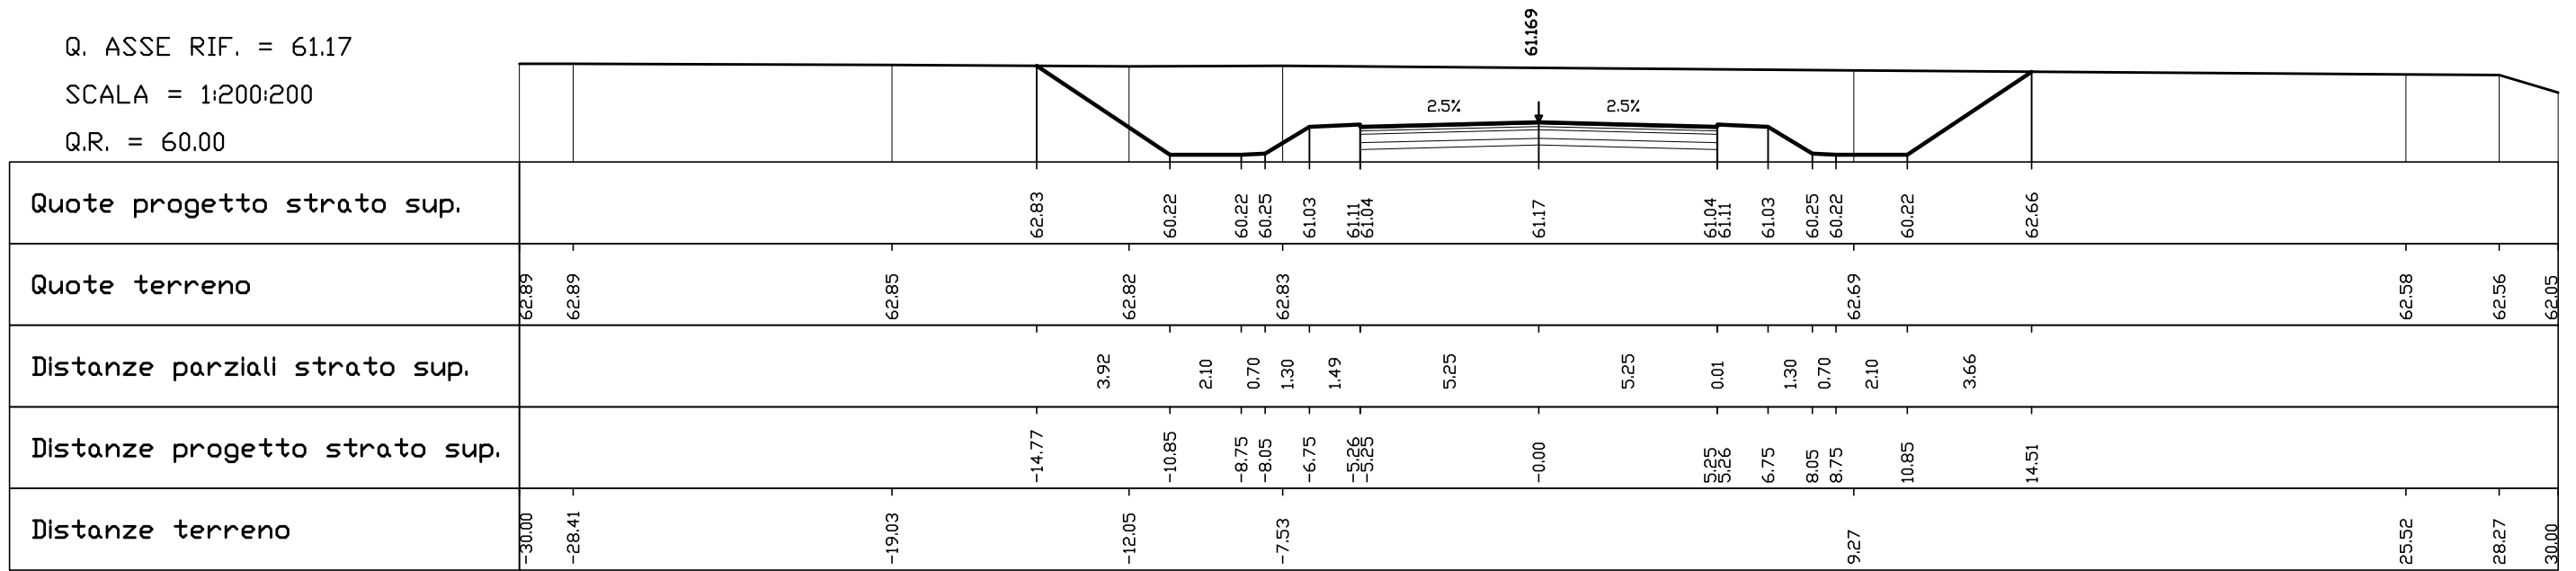

AREE
PAVIMENTAZIONE: 7.0 MQ
SCAVO: 54.9 MQ
RILEVATO: 0.0 MQ

SEZIONE N° 189
PROGRESSIVA 6+300.00


Q. ASSE RIF. = 61.29
SCALA = 1:200:200
Q.R. = 60.00

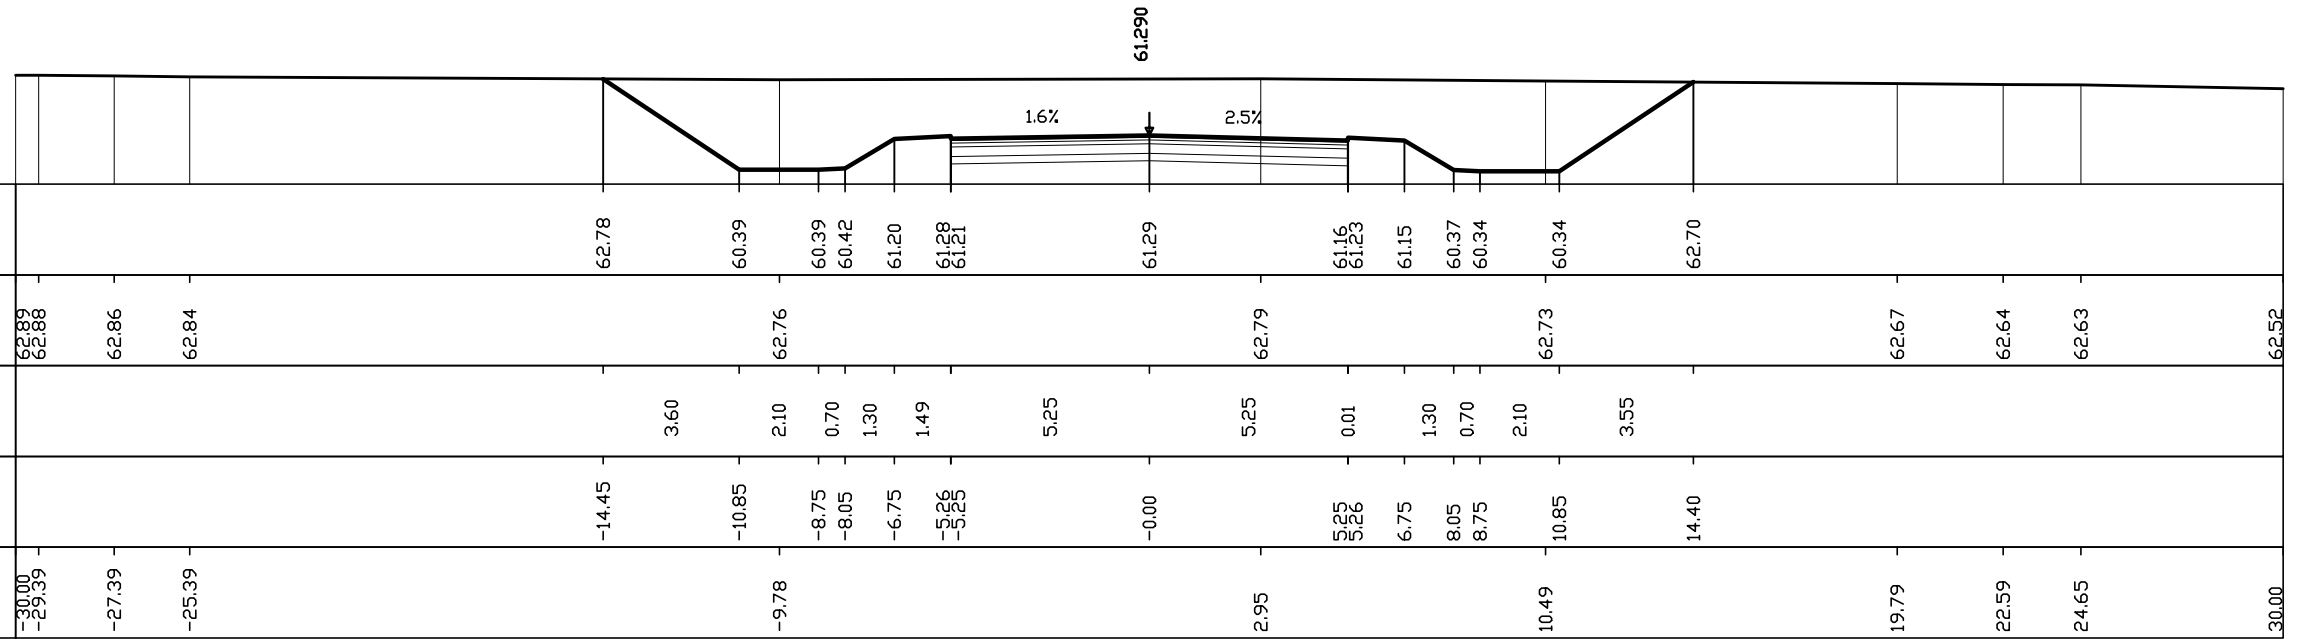

AREE
PAVIMENTAZIONE: 7.0 MQ
SCAVO: 35.2 MQ
RILEVATO: 0.0 MQ

SEZIONE N° 190
PROGRESSIVA 6+341.11


Q. ASSE RIF. = 61.85
SCALA = 1:200:200
Q.R. = 60.00

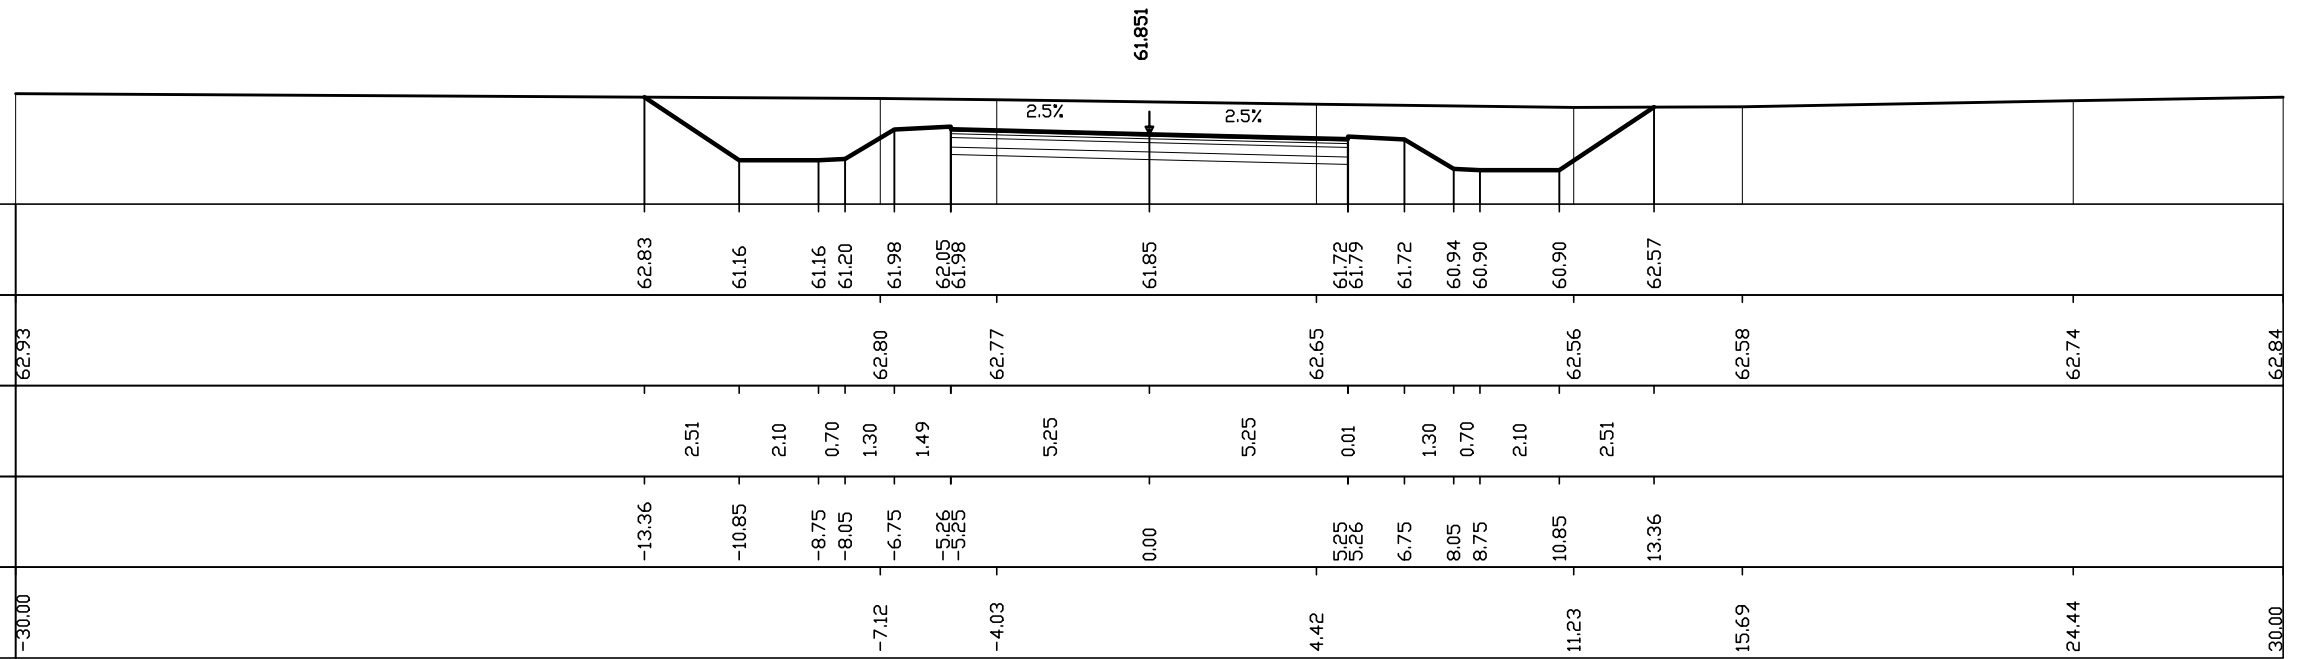

AREE
PAVIMENTAZIONE: 7.0 MQ
SCAVO: 19.6 MQ
RILEVATO: 0.0 MQ

SEZIONE N° 191
PROGRESSIVA 6+400.00


Q. ASSE RIF. = 62.66
SCALA = 1:200:200
Q.R. = 60.00

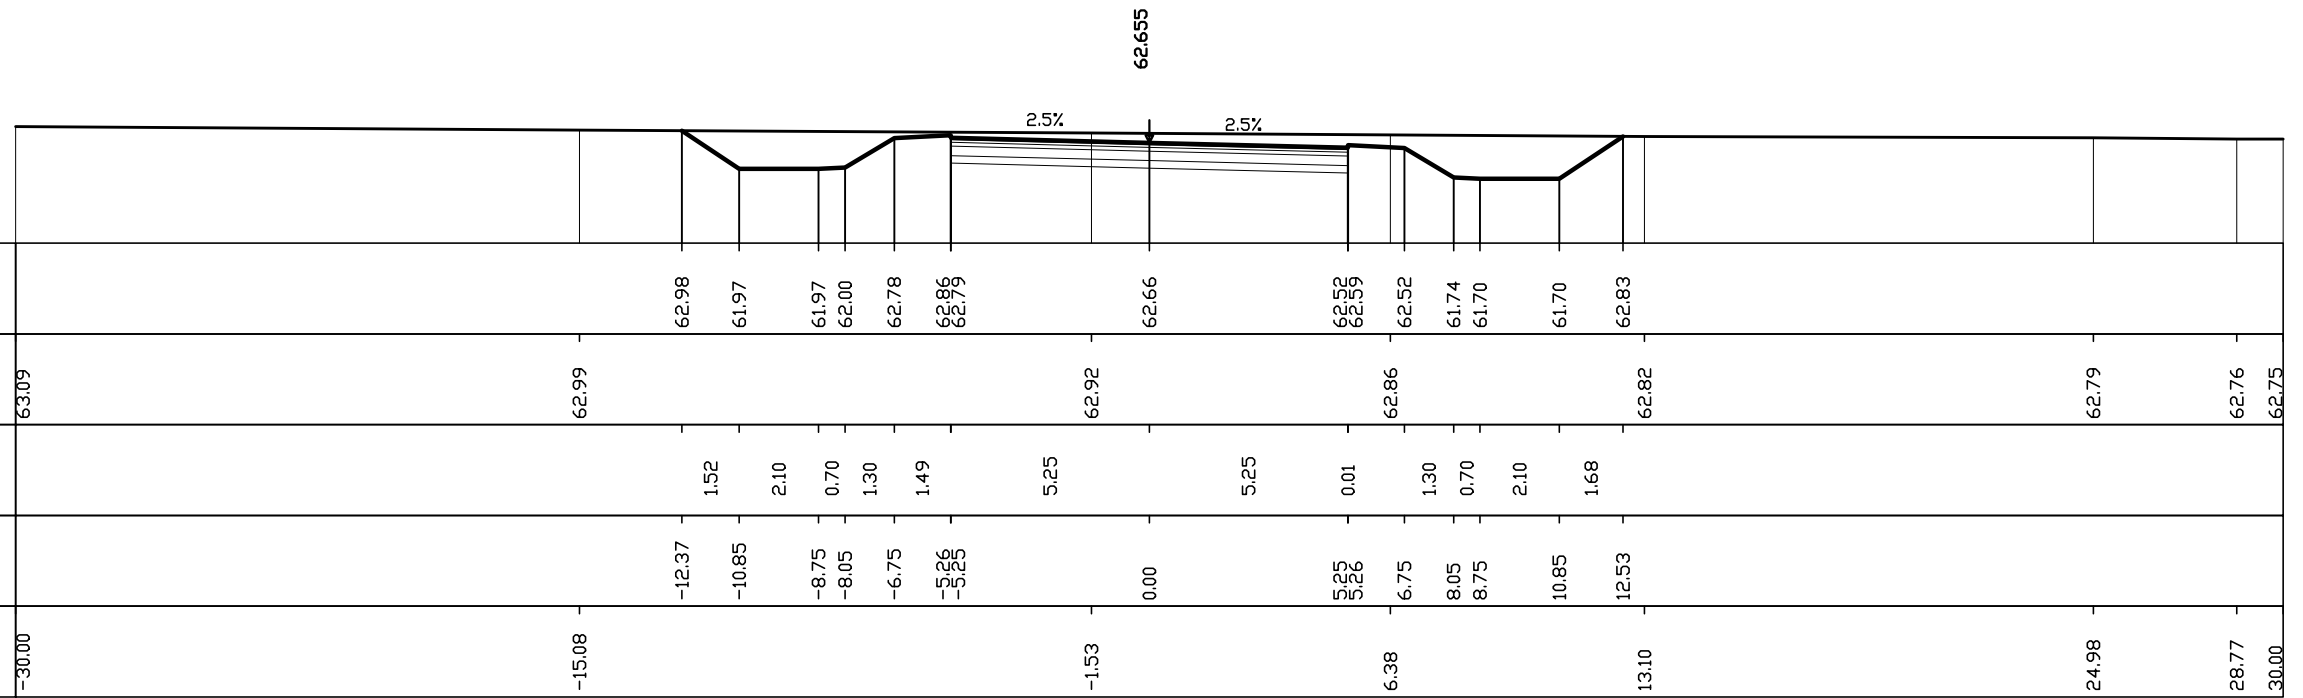

AREE
PAVIMENTAZIONE: 7.0 MQ
SCAVO: 9.5 MQ
RILEVATO: -0.3 MQ

SEZIONE N° 192
PROGRESSIVA 6+450.00


Q. ASSE RIF. = 63.34
SCALA = 1:200:200
Q.R. = 60.00

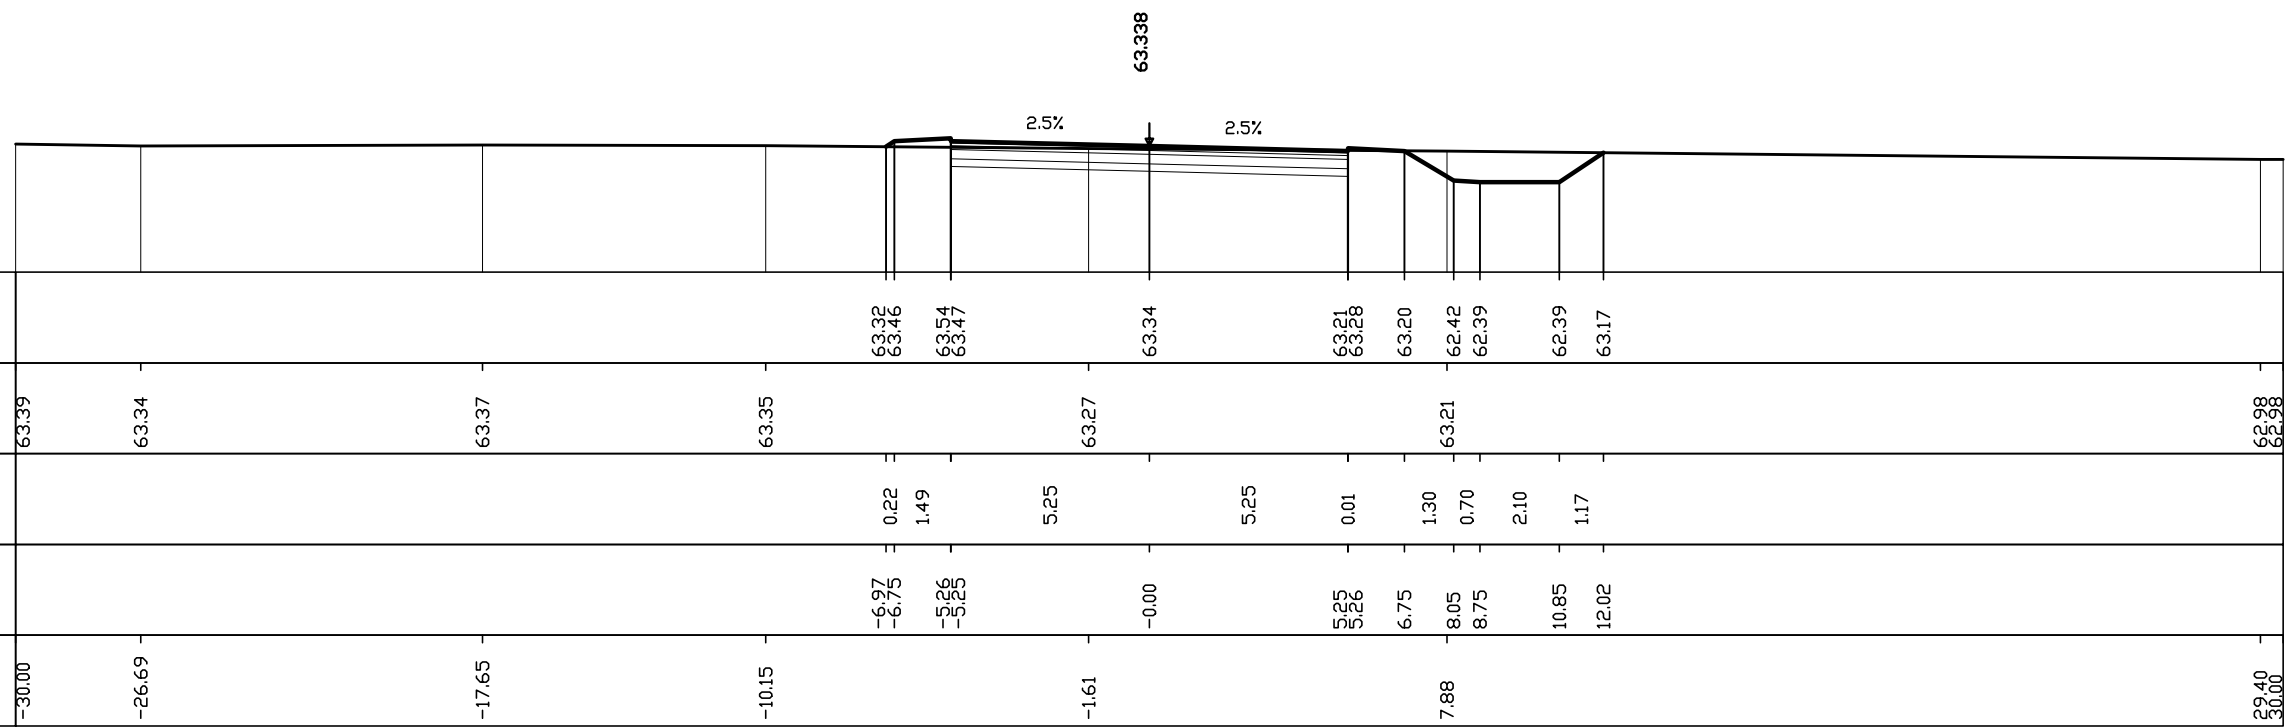

AREE
PAVIMENTAZIONE: 7.0 MQ
SCAVO: 3.5 MQ
RILEVATO: -1.3 MQ

SEZIONE N° 193
PROGRESSIVA 6+500.00


Q. ASSE RIF. = 64.02
SCALA = 1:200:200
Q.R. = 60.00

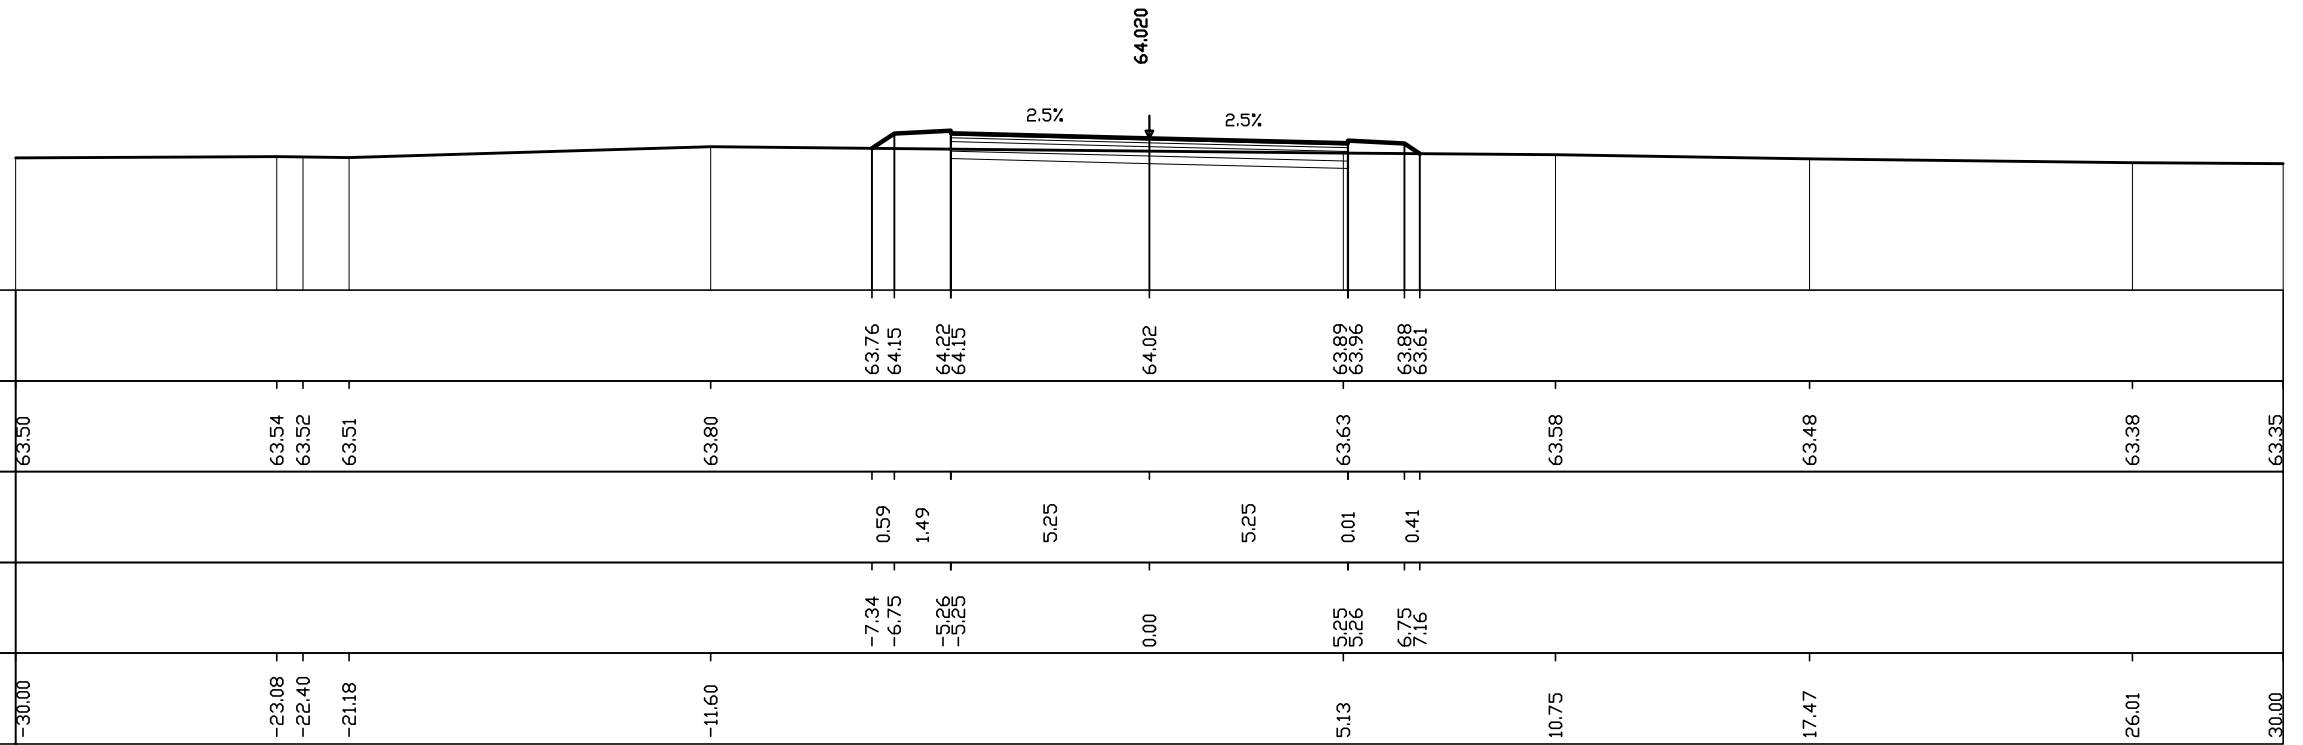

AREE
PAVIMENTAZIONE: 7.0 MQ
SCAVO: 0.3 MQ
RILEVATO: -2.9 MQ

SEZIONE N° 194
PROGRESSIVA 6+550.00


Q. ASSE RIF. = 64.70
SCALA = 1:200:200
Q.R. = 60.00

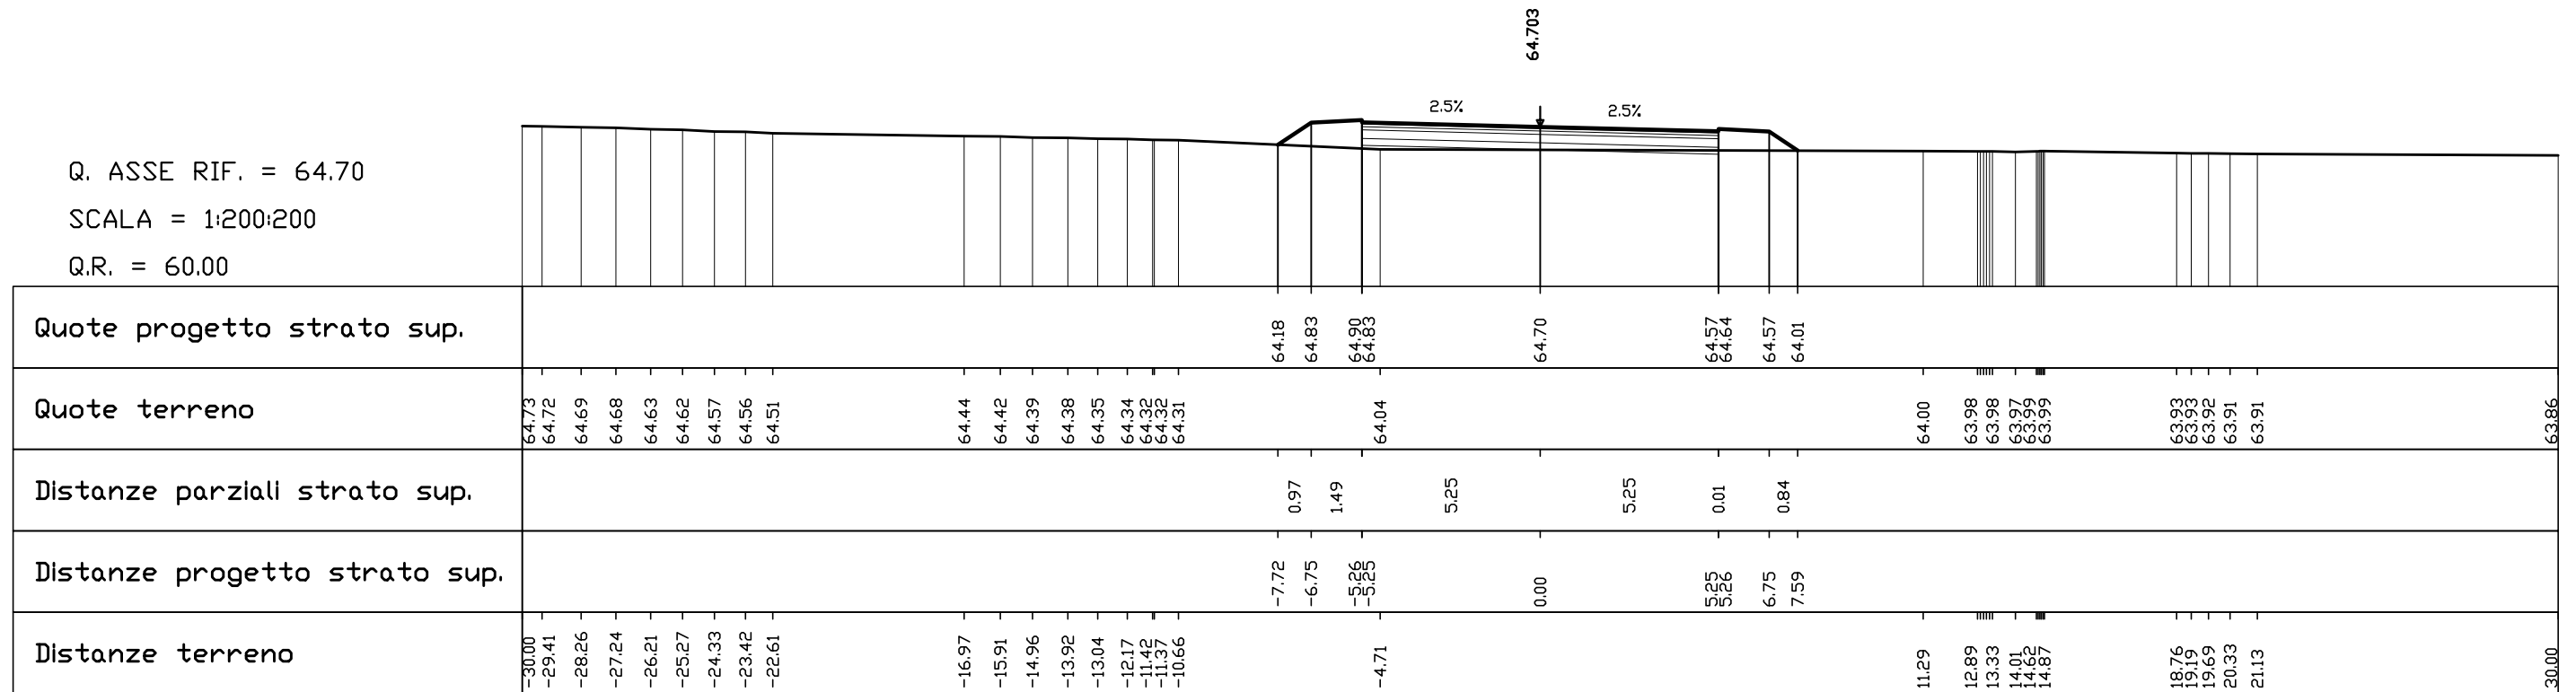

AREE
PAVIMENTAZIONE: 7.0 MQ
SCAVO: 0.0 MQ
RILEVATO: -6.7 MQ

SEZIONE N° 195
PROGRESSIVA 6+600.00


Q. ASSE RIF. = 65.39
SCALA = 1:200:200
Q.R. = 60.00

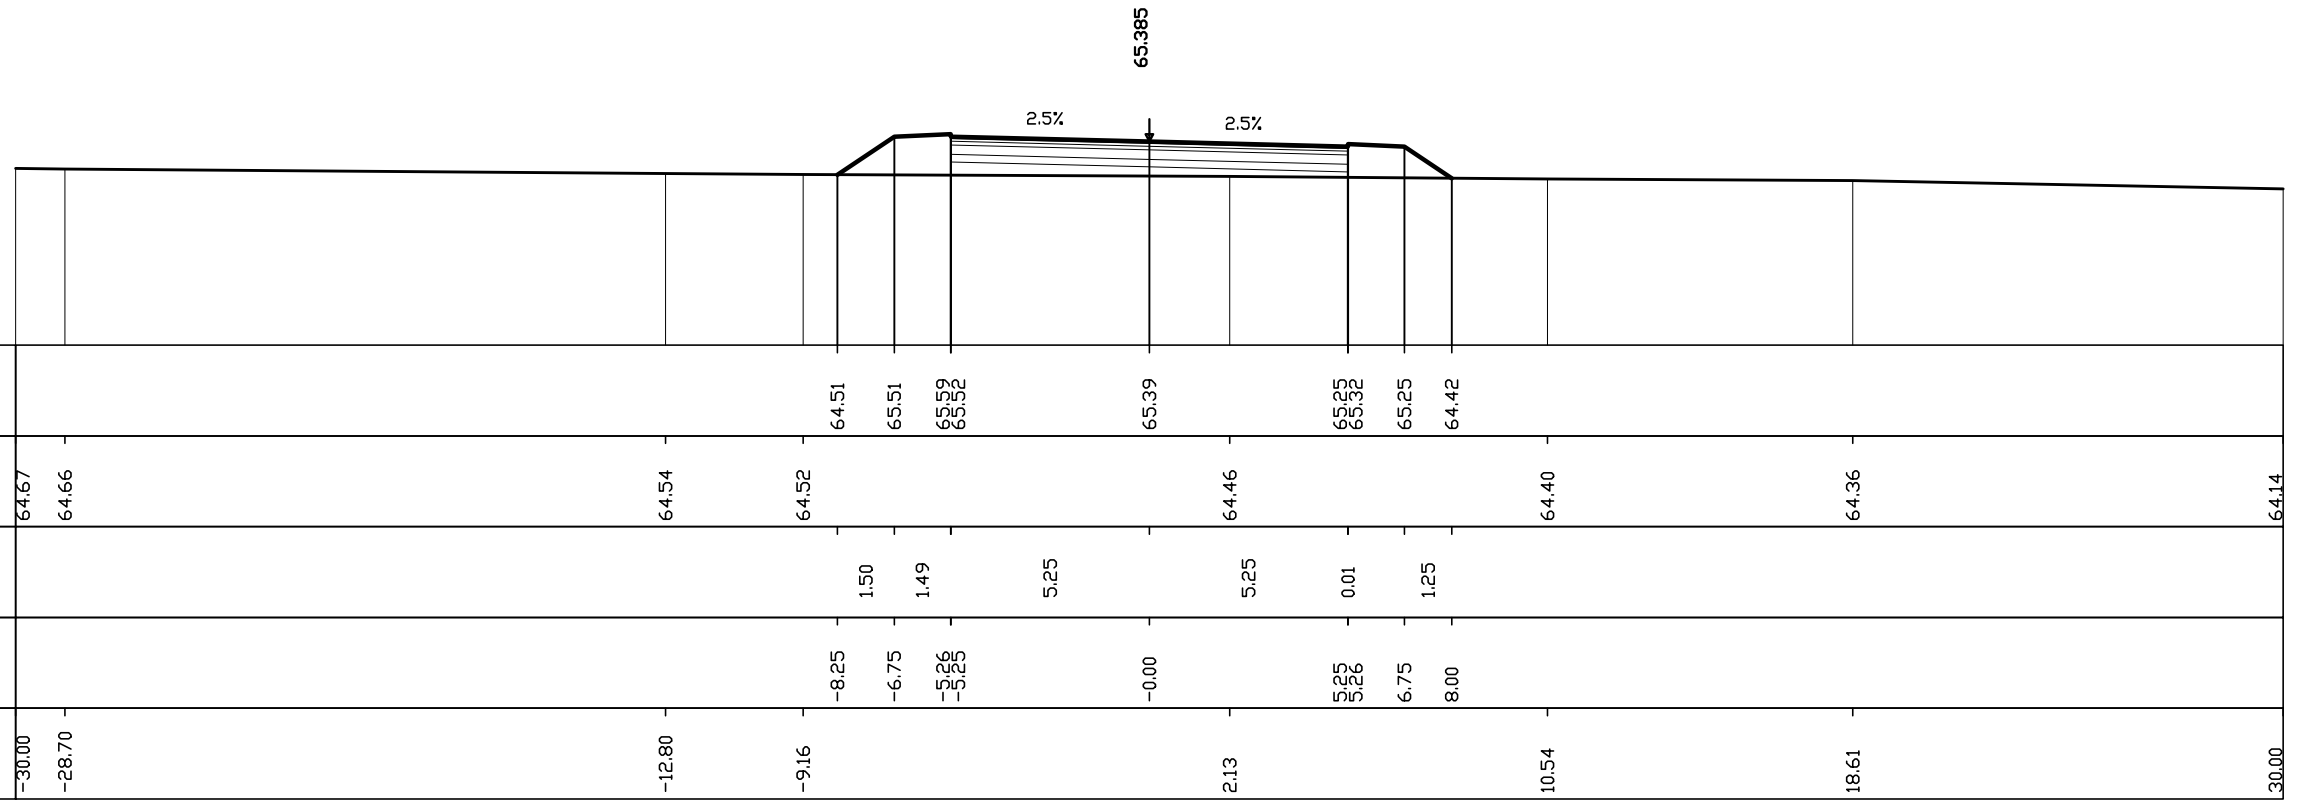

AREE
PAVIMENTAZIONE: 7.0 MQ
SCAVO: 0.0 MQ
RILEVATO: -6.8 MQ

SEZIONE N° 196
PROGRESSIVA 6+650.00

Q. ASSE RIF. = 66.07
SCALA = 1:200:200
Q.R. = 60.00

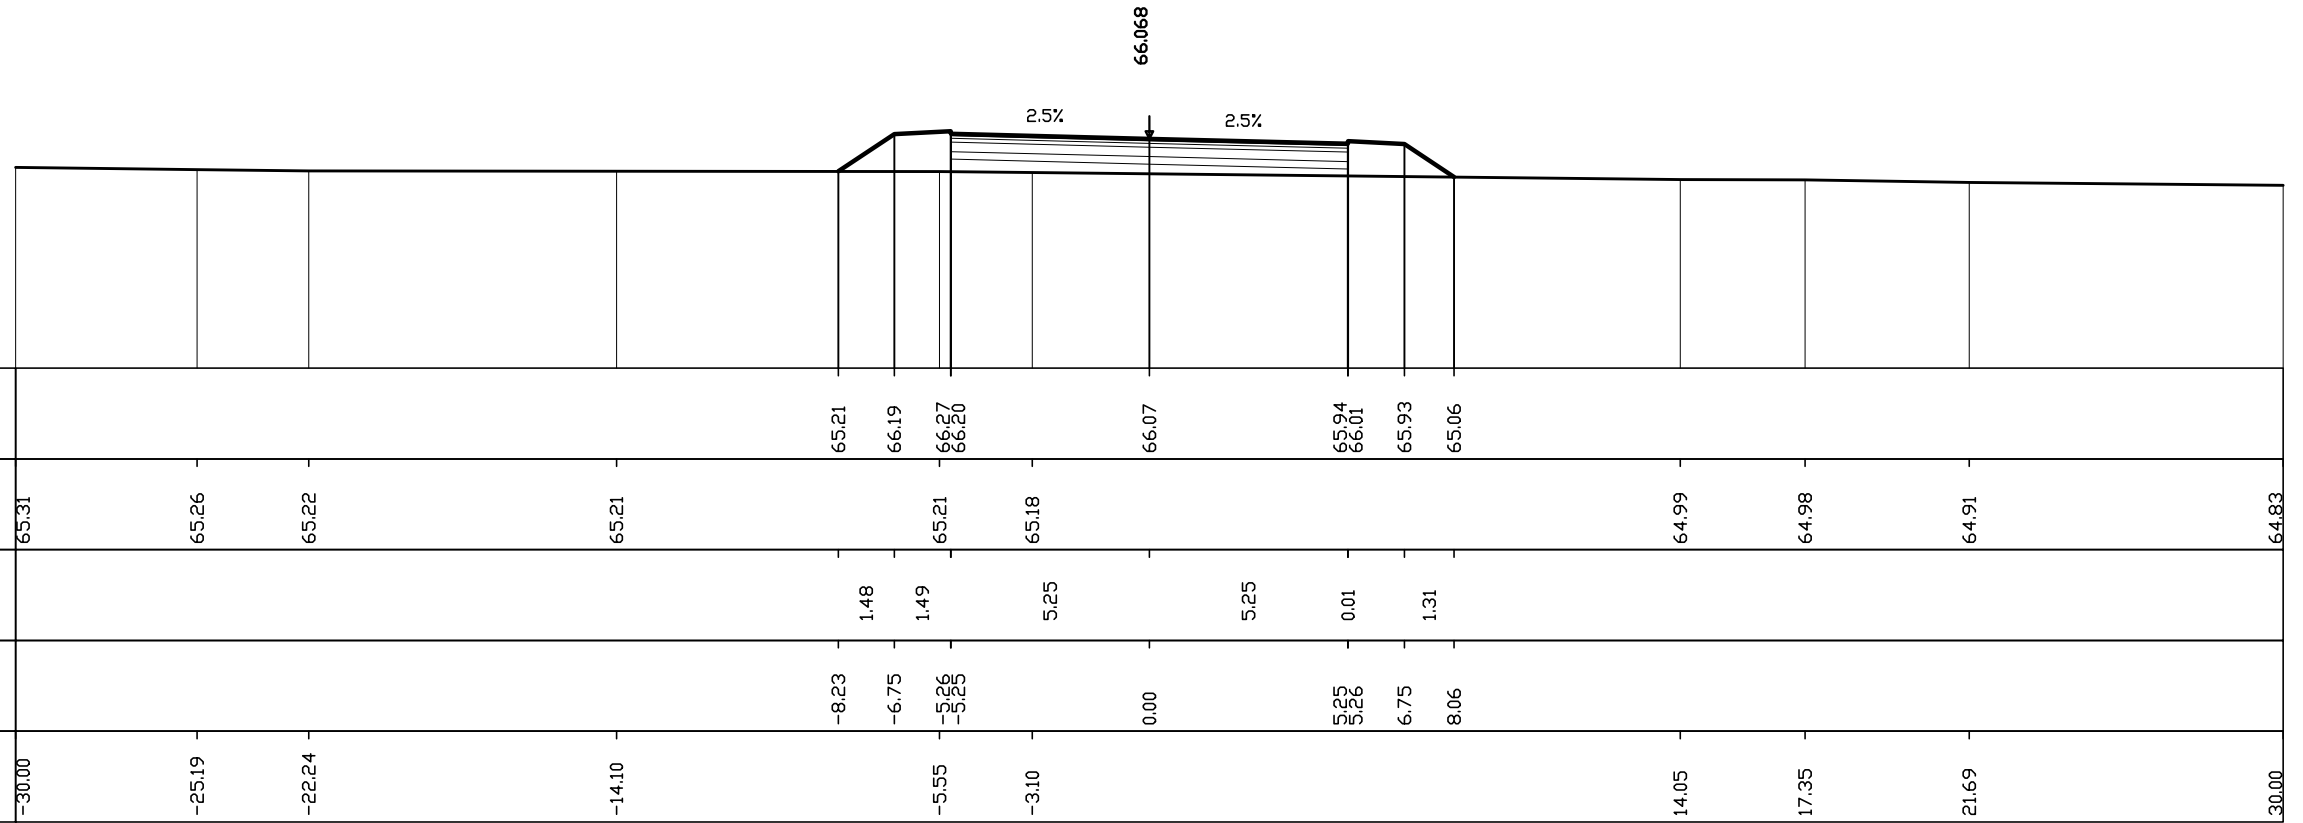


AREE
PAVIMENTAZIONE: 7.0 MQ
SCAVO: 0.0 MQ
RILEVATO: -8.7 MQ

SEZIONE N° 199
PROGRESSIVA 6+720.00

Q. ASSE RIF. = 66.96

SCALA = 1:200:200

Q.R. = 65.00

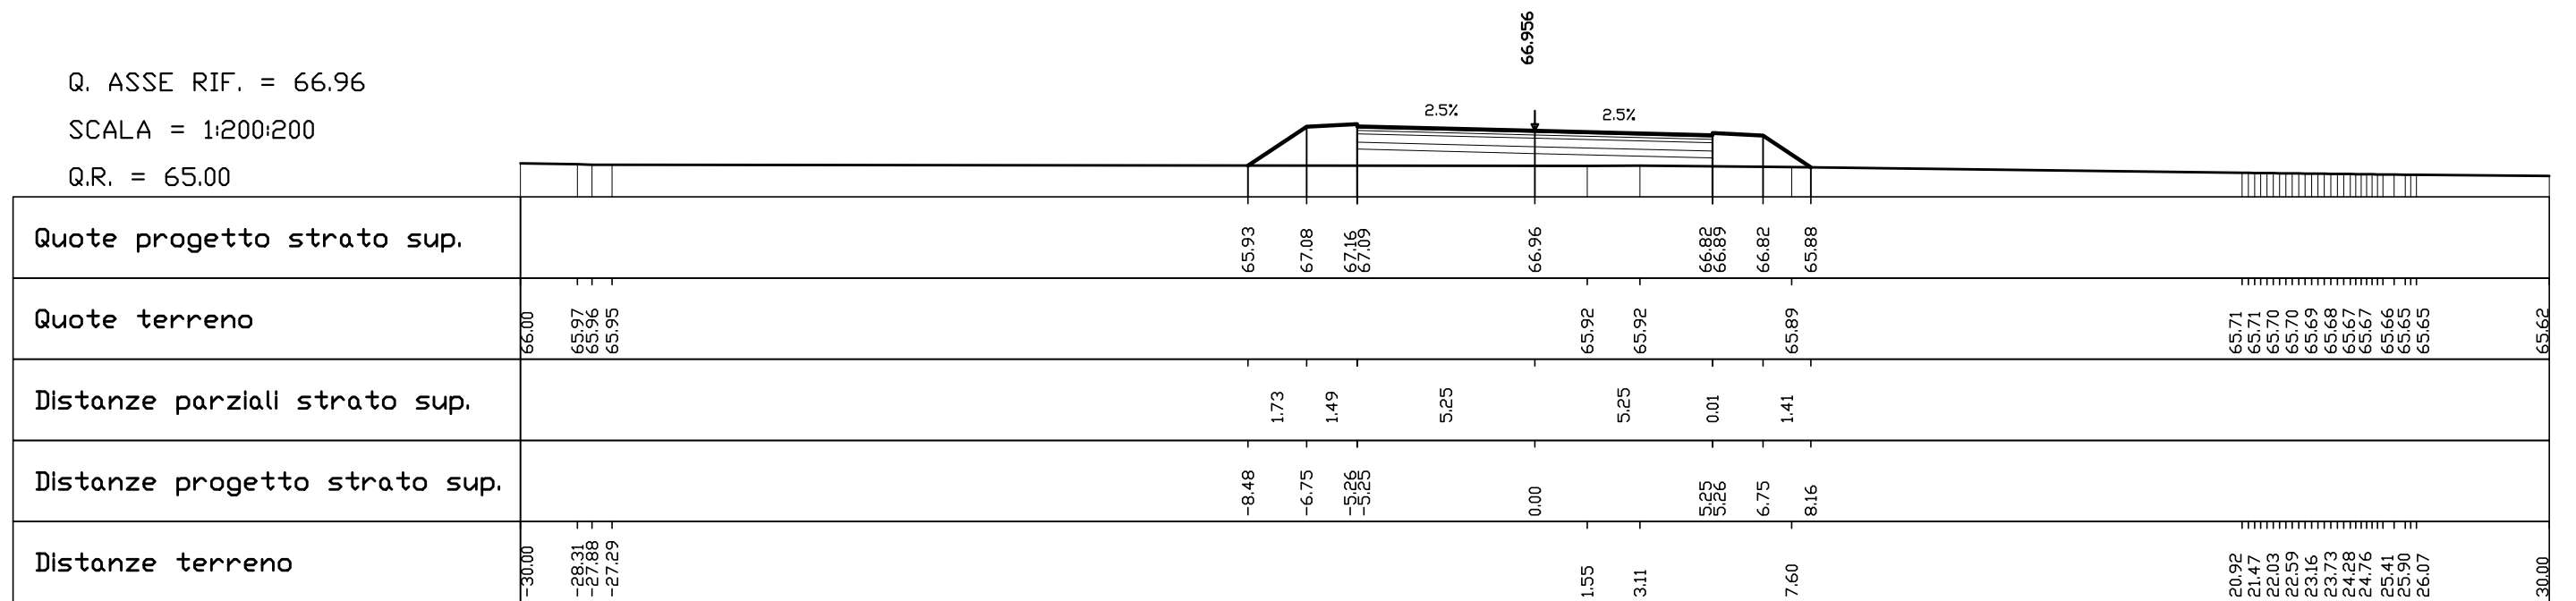


AREE
PAVIMENTAZIONE: 7.0 MQ
SCAVO: 0.0 MQ
RILEVATO: -14.2 MQ

SEZIONE N° 199 A
 PROGRESSIVA 6+740.92

Q. ASSE RIF. = 67.18

SCALA = 1:200:200


Q.R. = 65.00

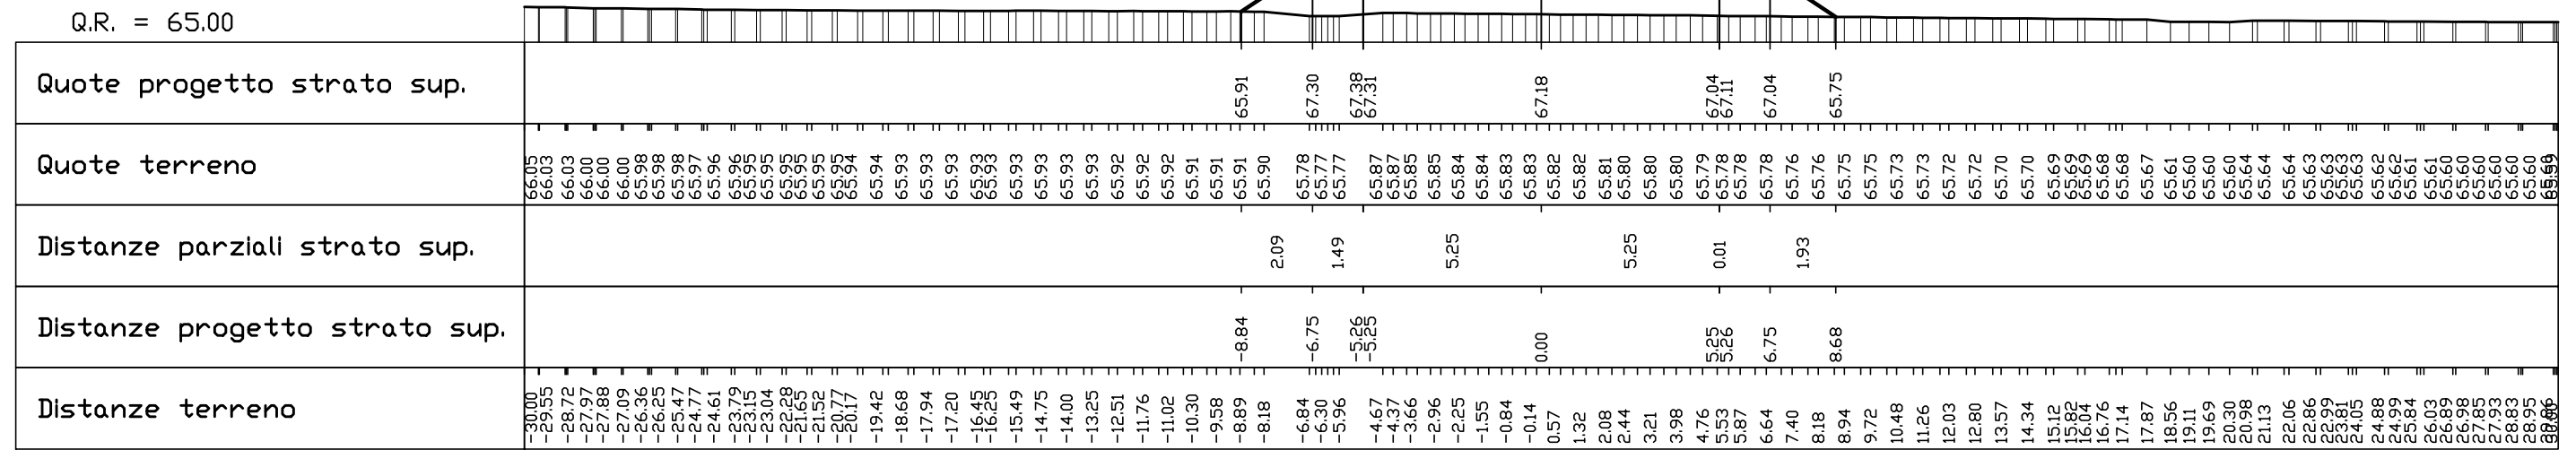

AREE
PAVIMENTAZIONE: 7.0 MQ
SCAVO: 0.0 MQ
RILEVATO: -5.7 MQ

SEZIONE N° 201
PROGRESSIVA 6+770.00

Q. ASSE RIF. = 67.45
SCALA = 1:200:200
Q.R. = 65.00

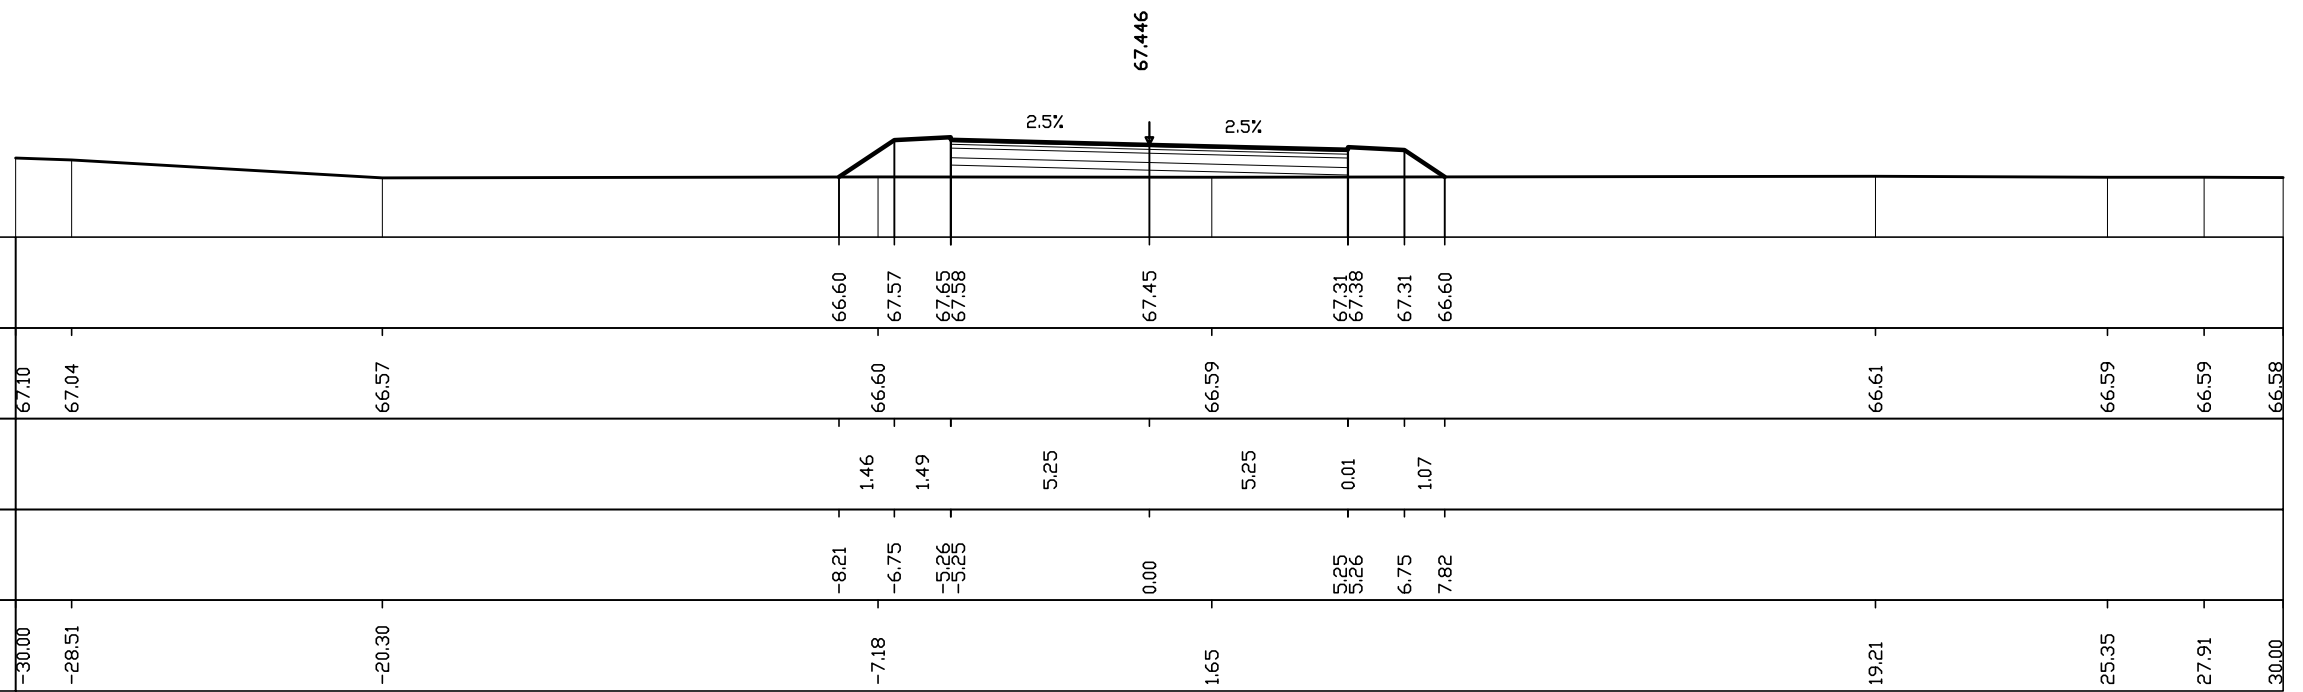


Quote progetto strato sup.				66.60	67.57	67.65	67.58	67.45	67.31	67.38	67.31	66.60						
Quote terreno	67.10	67.04		66.57		66.60			66.59				66.61			66.59	66.59	66.58
Distanze parziali strato sup.					1.46	1.49		5.25		5.25	0.01	1.07						
Distanze progetto strato sup.					-8.21	-6.75	-5.26	-5.25	0.00		5.25	5.26	6.75	7.82				
Distanze terreno	-30.00	-28.51		-20.30		-7.18			1.65				19.21			25.35	27.91	30.00

AREE
PAVIMENTAZIONE: 11.7 MQ
SCAVO: 0.0 MQ
RILEVATO: -9.8 MQ

SEZIONE N° 202
PROGRESSIVA 6+801.11


Q. ASSE RIF. = 67.69
 SCALA = 1:200:200
 Q.R. = 65.00

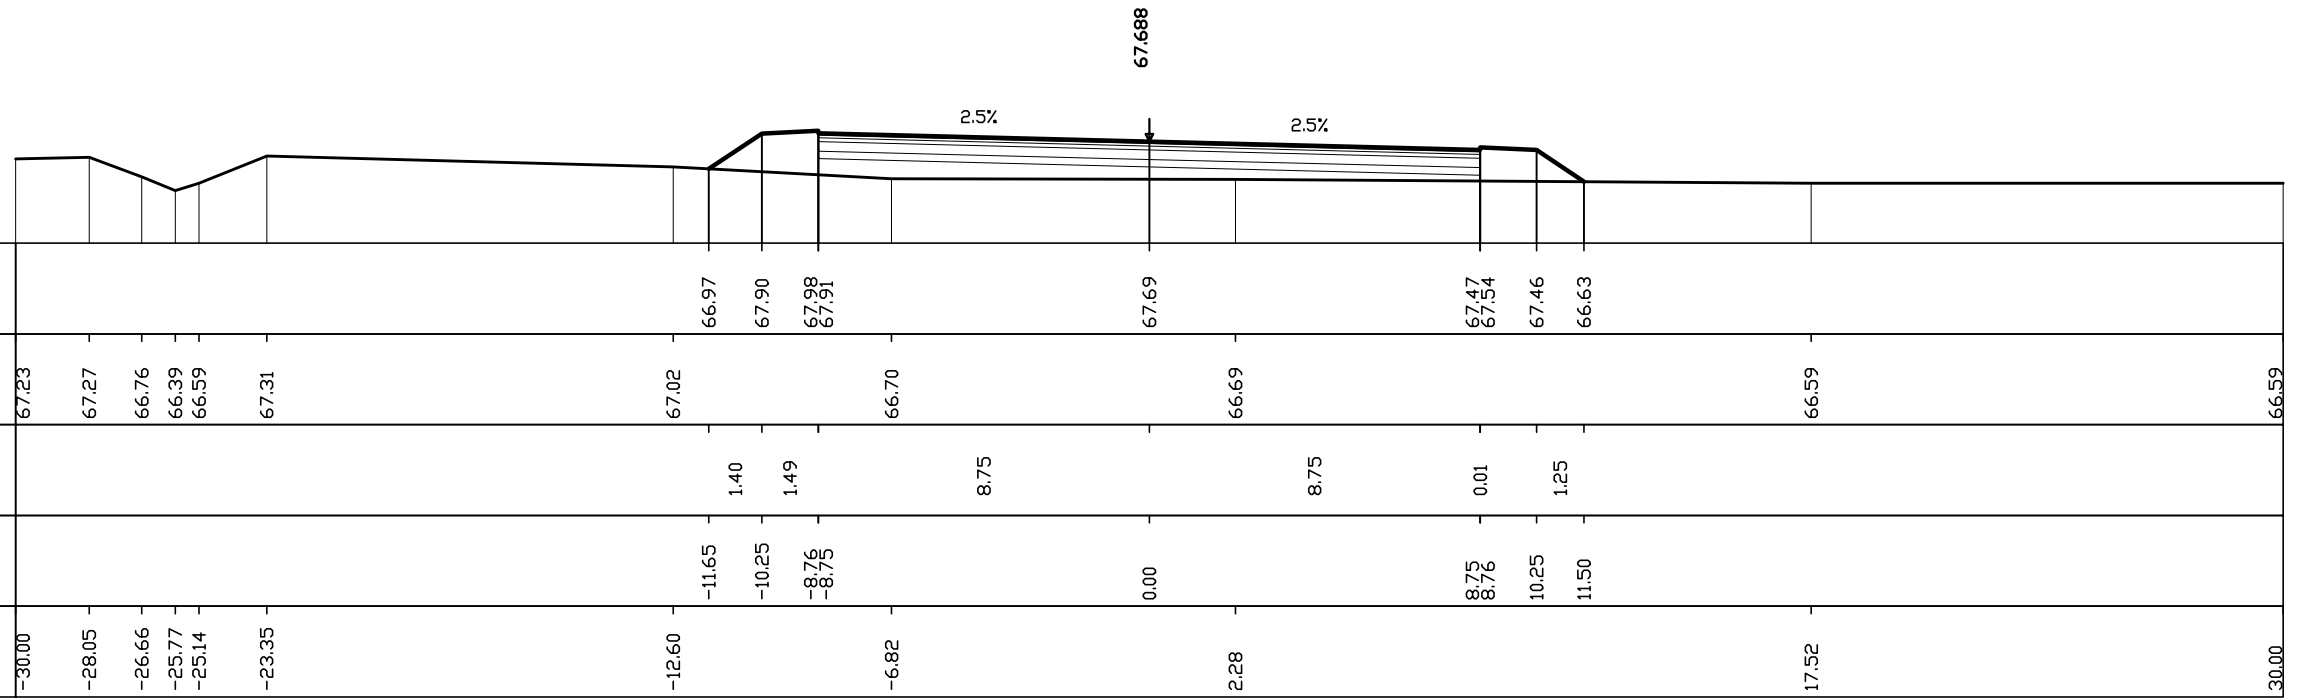

AREE
PAVIMENTAZIONE: 7.0 MQ
SCAVO: 0.4 MQ
RILEVATO: -2.8 MQ

SEZIONE N° 205
PROGRESSIVA 6+950.00


Q. ASSE RIF. = 68.20
SCALA = 1:200:200
Q.R. = 65.00

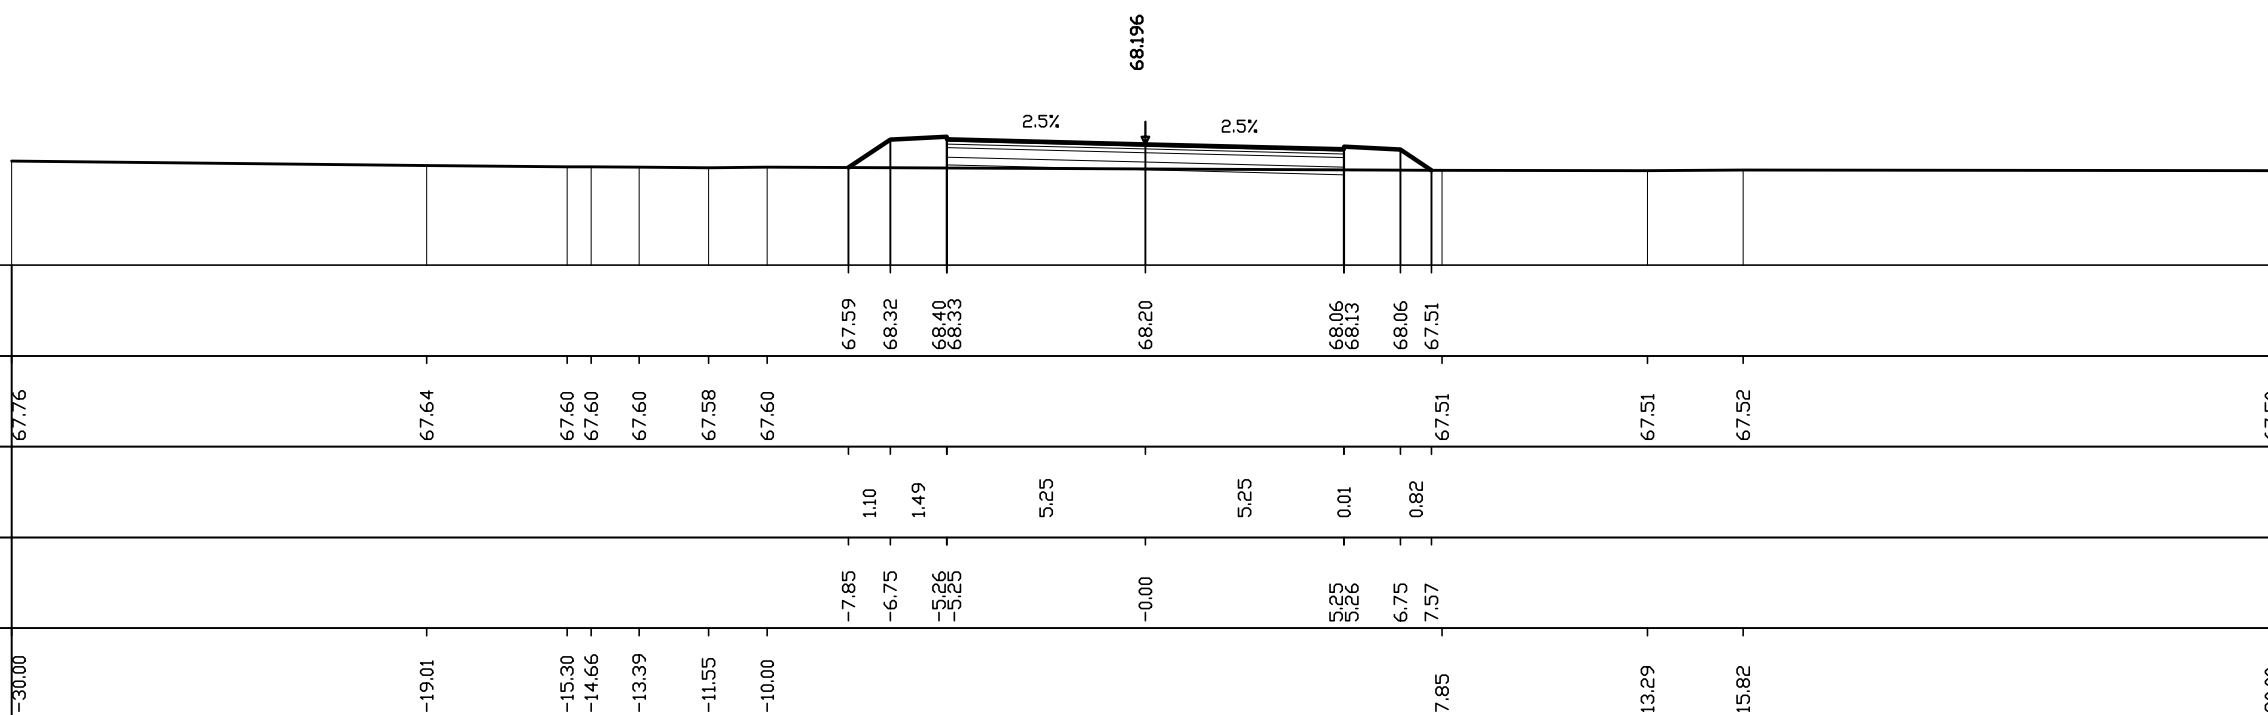

AREE
PAVIMENTAZIONE: 7.0 MQ
SCAVO: 0.7 MQ
RILEVATO: -2.6 MQ

SEZIONE N° 206
PROGRESSIVA 7+000.00


Q. ASSE RIF. = 68.25
SCALA = 1:200:200
Q.R. = 65.00

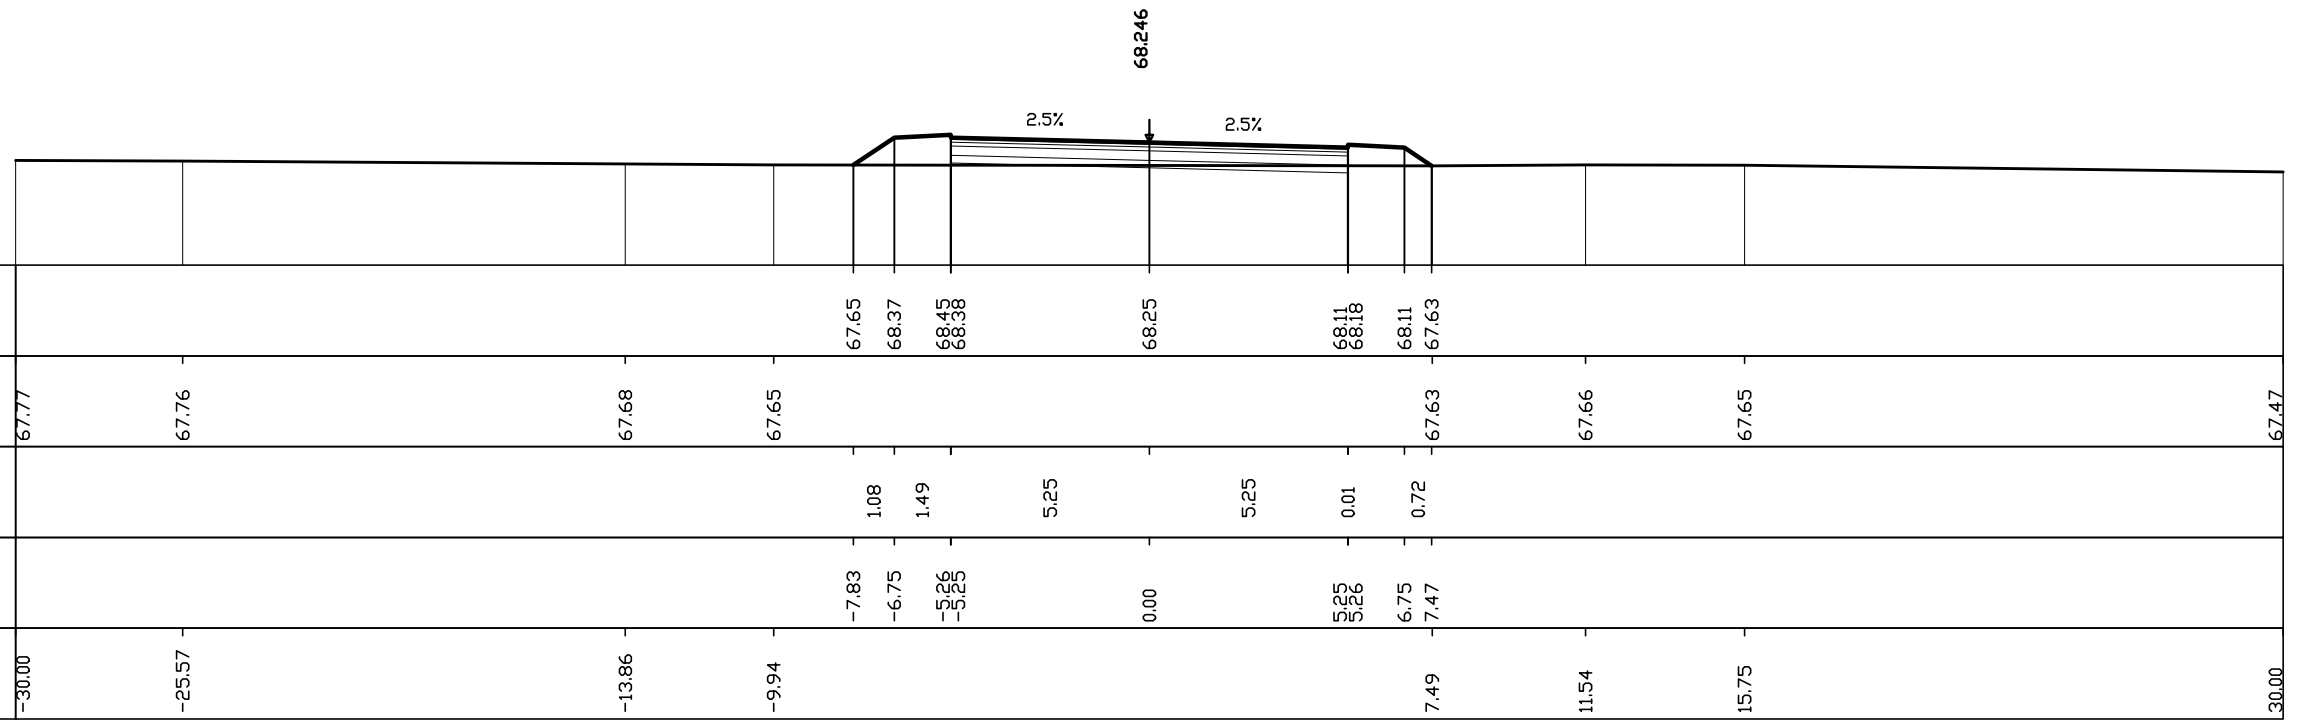

AREE
PAVIMENTAZIONE: 7.0 MQ
SCAVO: 1.1 MQ
RILEVATO: -2.3 MQ

SEZIONE N° 207
PROGRESSIVA 7+050.00


Q. ASSE RIF. = 68.30
SCALA = 1:200:200
Q.R. = 65.00

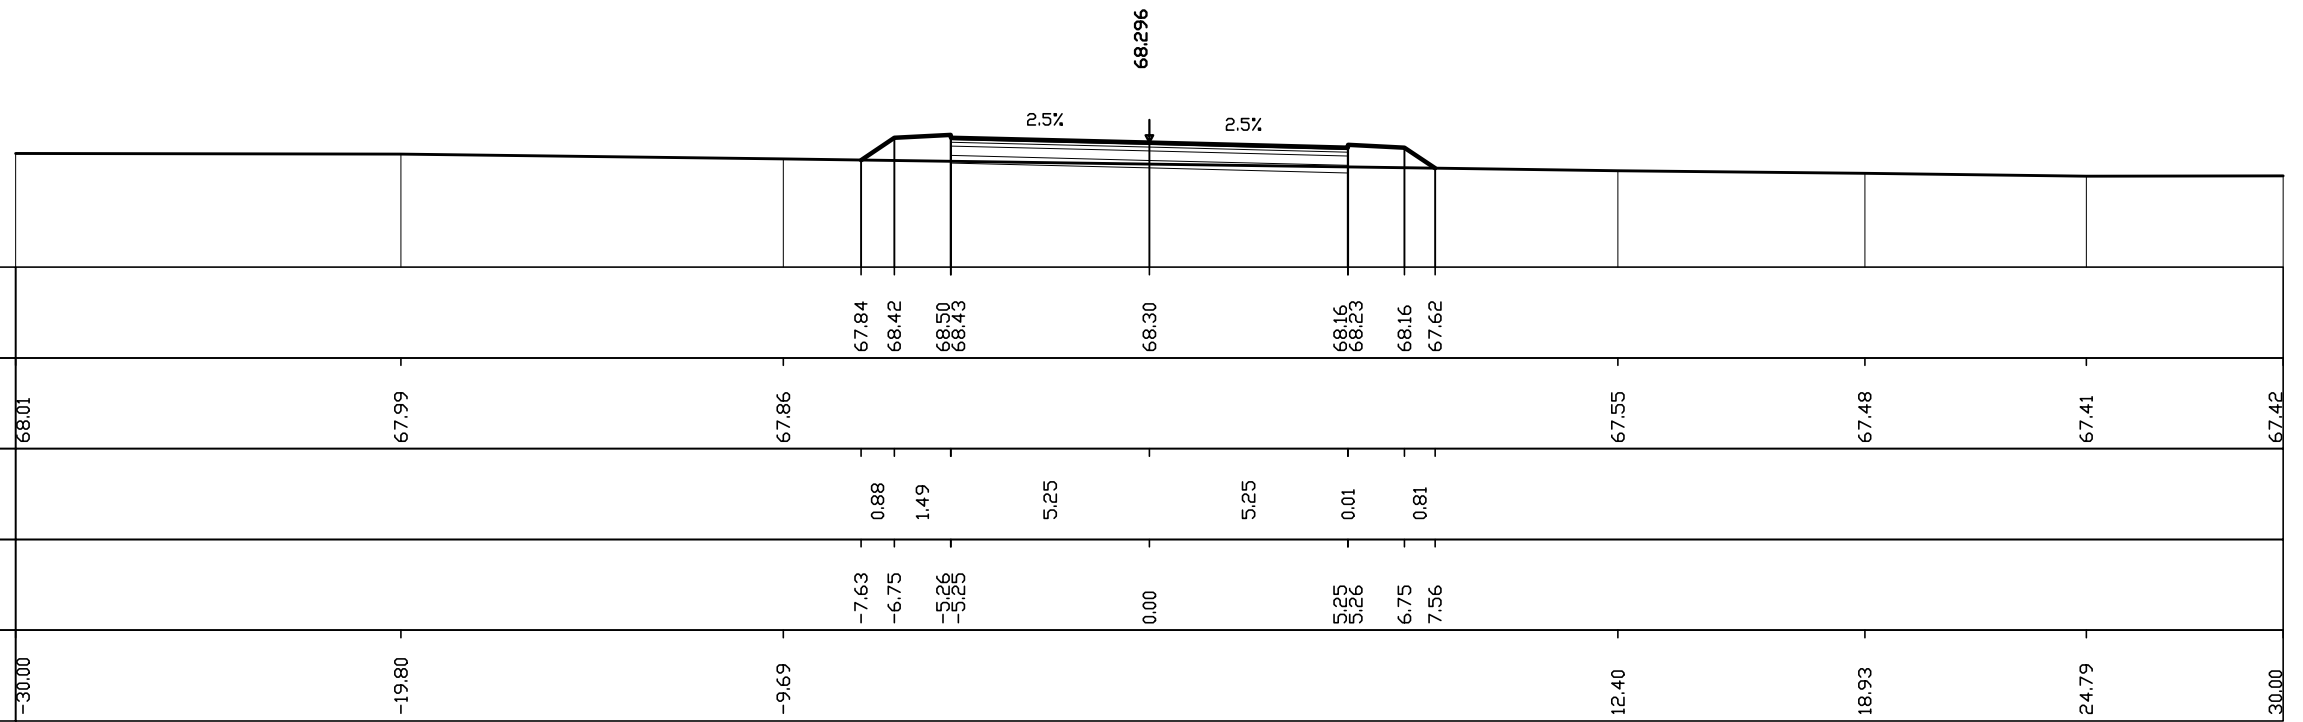

AREE
PAVIMENTAZIONE: 7.0 MQ
SCAVO: 5.1 MQ
RILEVATO: -0.7 MQ

SEZIONE N° 208
PROGRESSIVA 7+100.00


Q. ASSE RIF. = 68.35
SCALA = 1:200:200
Q.R. = 65.00

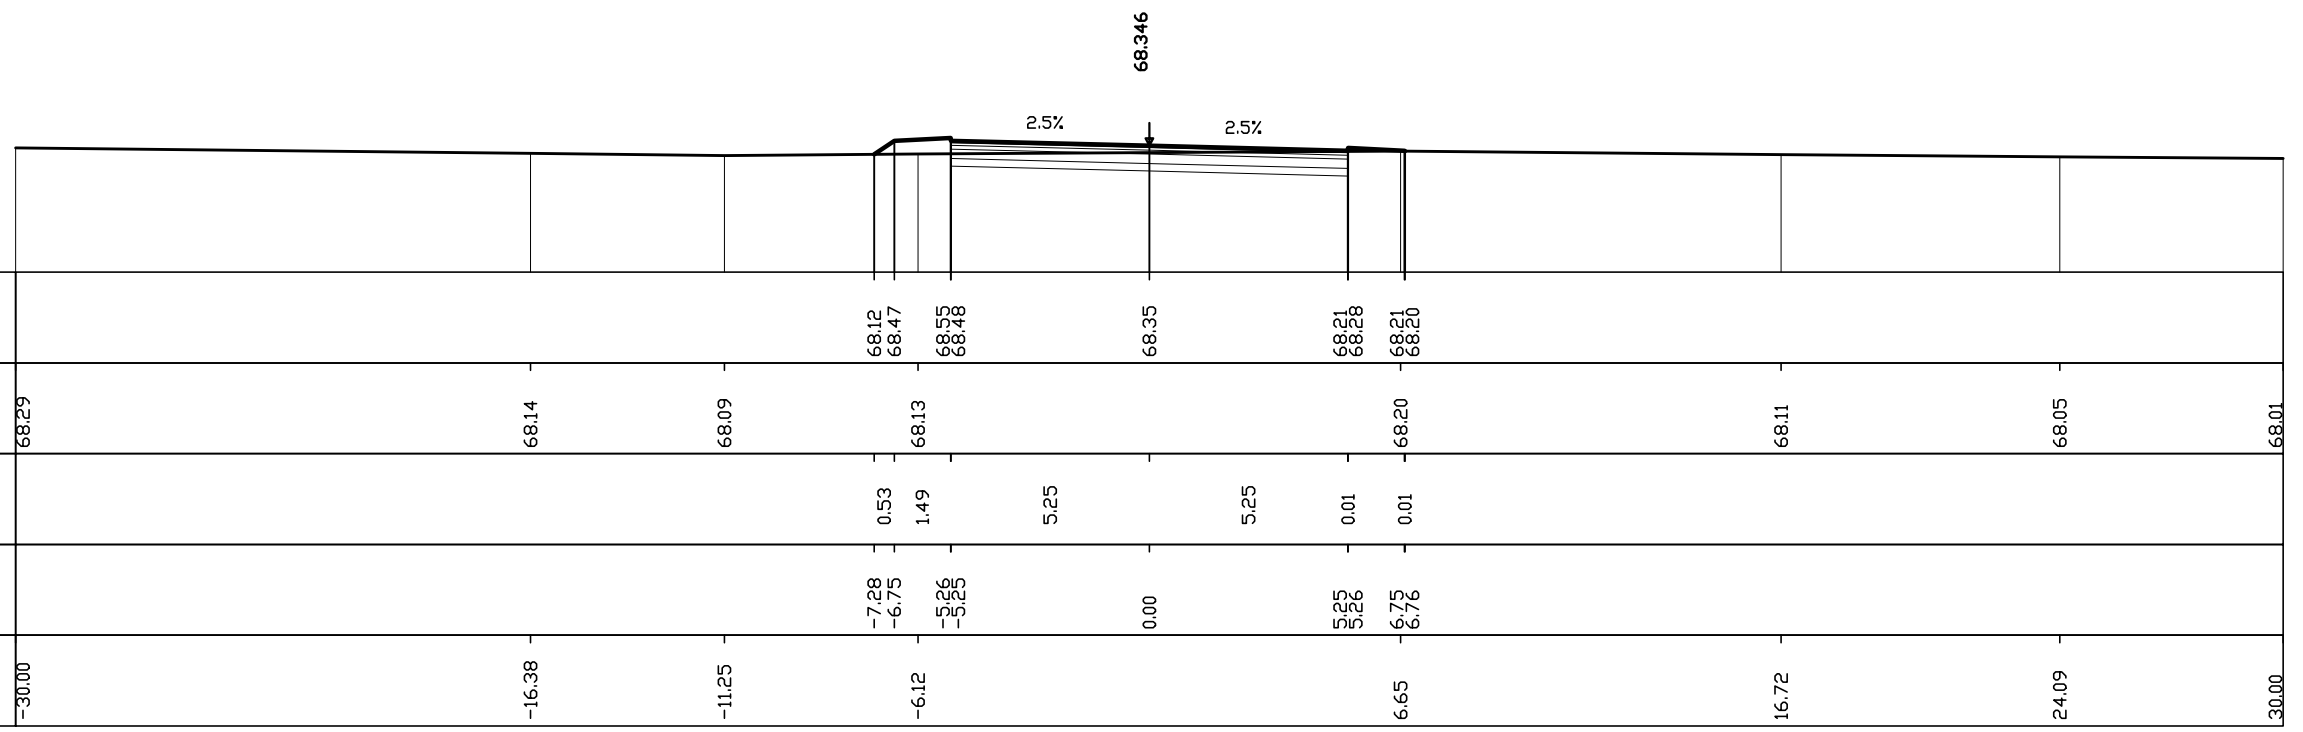

AREE
PAVIMENTAZIONE: 7.0 MQ
SCAVO: 4.0 MQ
RILEVATO: -1.1 MQ

SEZIONE N° 209
PROGRESSIVA 7+150.00


Q. ASSE RIF. = 68.40
SCALA = 1:200:200
Q.R. = 65.00

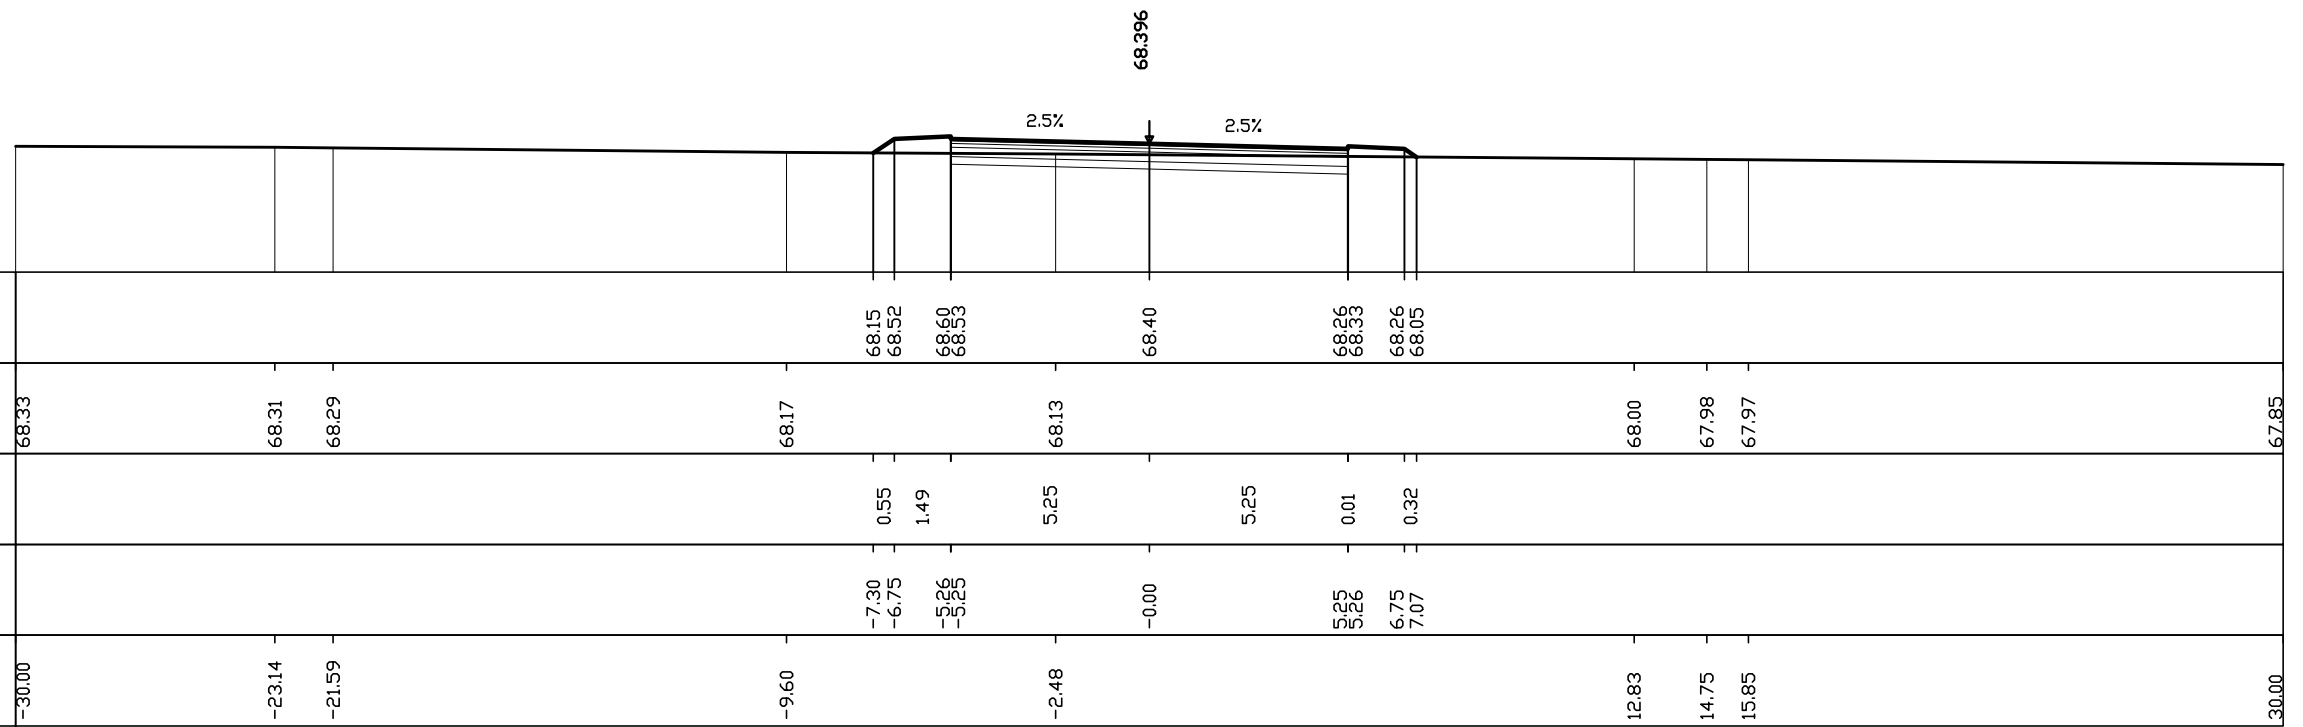

AREE
PAVIMENTAZIONE: 7.0 MQ
SCAVO: 3.6 MQ
RILEVATO: -1.2 MQ

SEZIONE N° 209 A
PROGRESSIVA 7+170.16


Q. ASSE RIF. = 68.42
SCALA = 1:200:200
Q.R. = 65.00

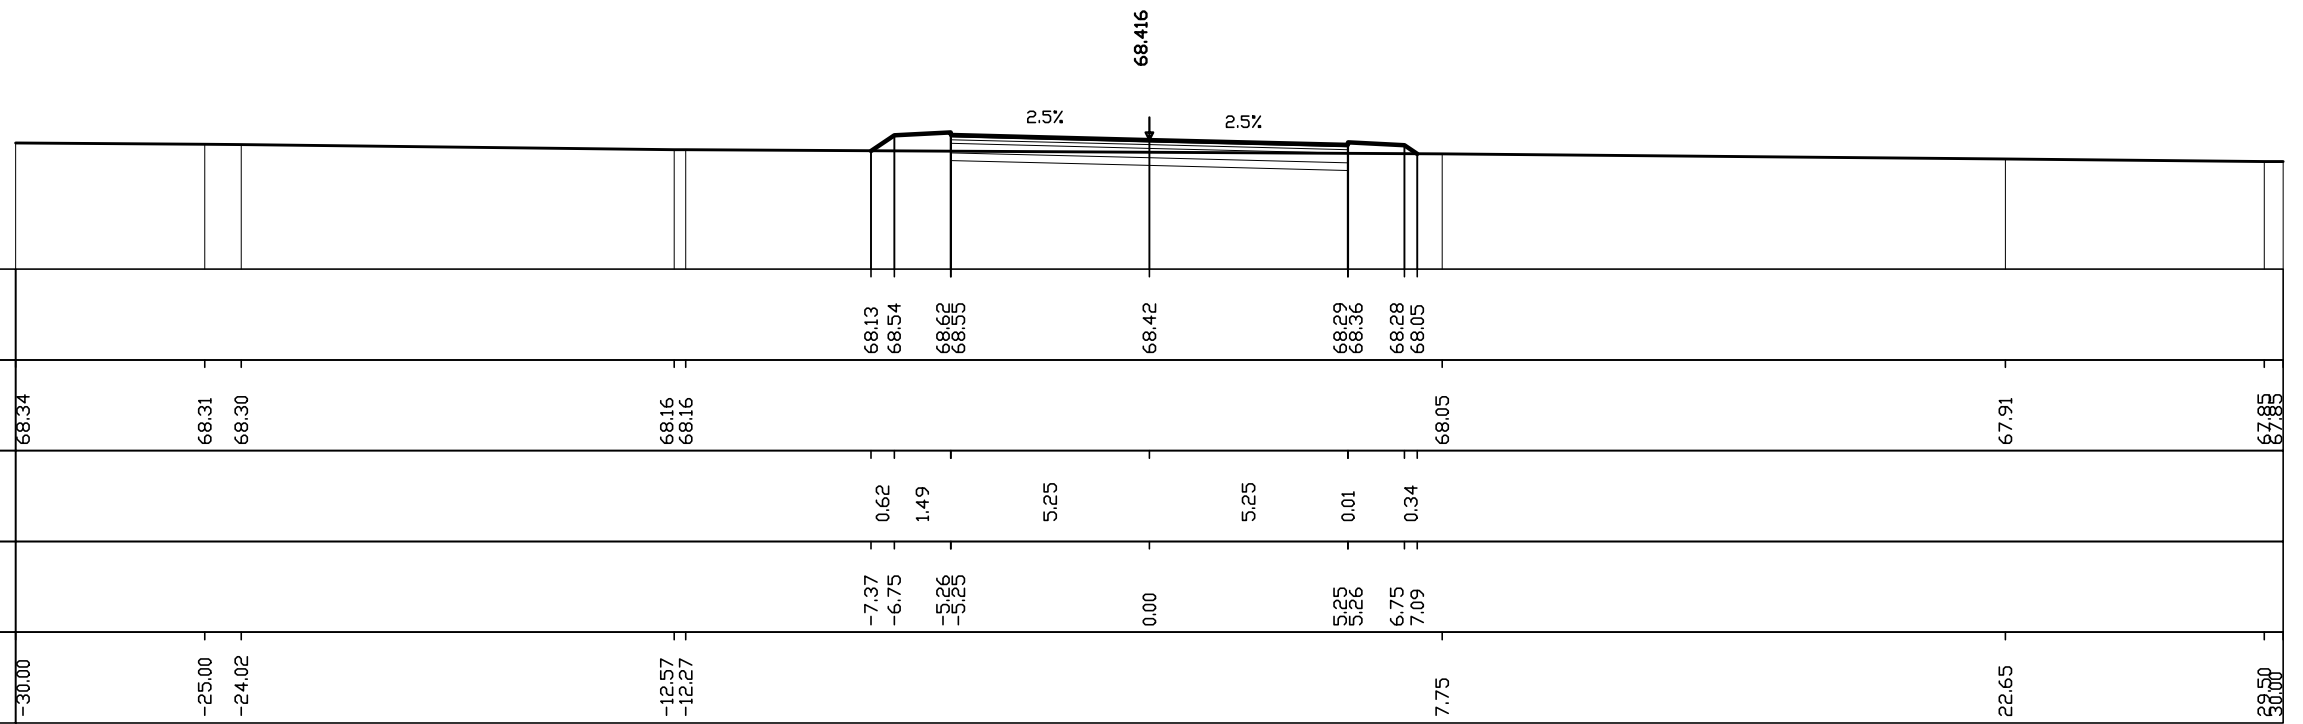

AREE
PAVIMENTAZIONE: 7.0 MQ
SCAVO: 2.3 MQ
RILEVATO: -1.7 MQ

SEZIONE N° 210
PROGRESSIVA 7+195.16

Q. ASSE RIF. = 68.44
SCALA = 1:200:200
Q.R. = 65.00

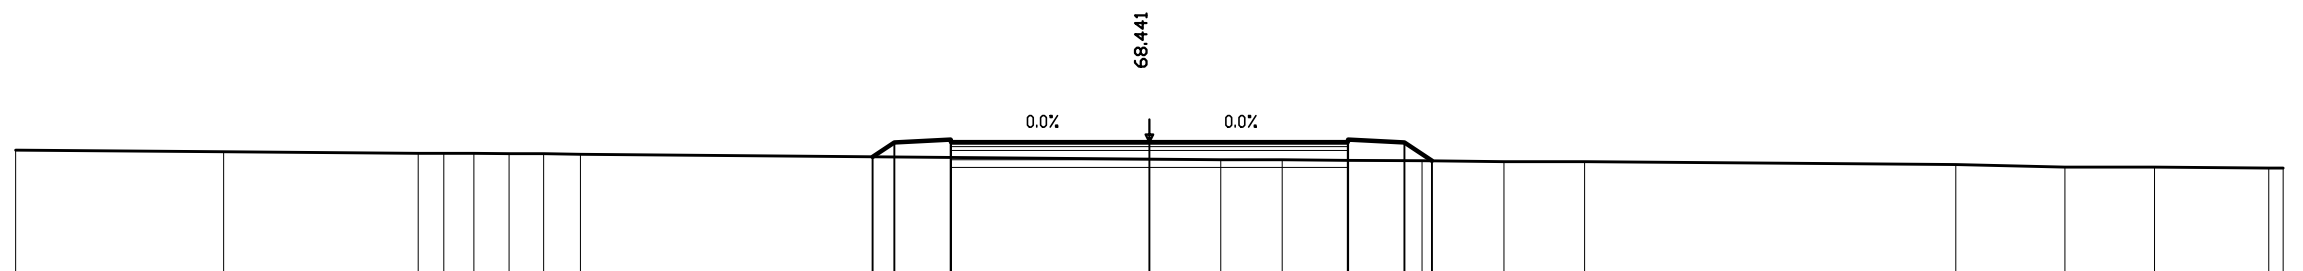


Quote progetto strato sup.								68.06	68.44	68.51	68.44											
Quote terreno	68.23	68.19	68.14	68.15	68.14	68.14	68.12					67.98	67.98	67.95	67.95	67.93	67.92		67.85	67.78	67.78	67.76
Distanze parziali strato sup.								0.57	1.49			5.25		0.01	0.73							
Distanze progetto strato sup.								-7.32	-6.75	-5.26	-5.25		-0.00		5.25	6.75	7.48					
Distanze terreno	-30.00	-24.50	-19.35	-18.67	-17.87	-16.94	-16.03	-15.05				1.89	3.51	5.25	7.21	9.38	11.52		21.34	24.22	26.59	29.62

AREE
PAVIMENTAZIONE: 7.0 MQ
SCAVO: 1.9 MQ
RILEVATO: -1.9 MQ

SEZIONE N° 211
PROGRESSIVA 7+200.00

Q. ASSE RIF. = 68.45
SCALA = 1:200:200
Q.R. = 65.00

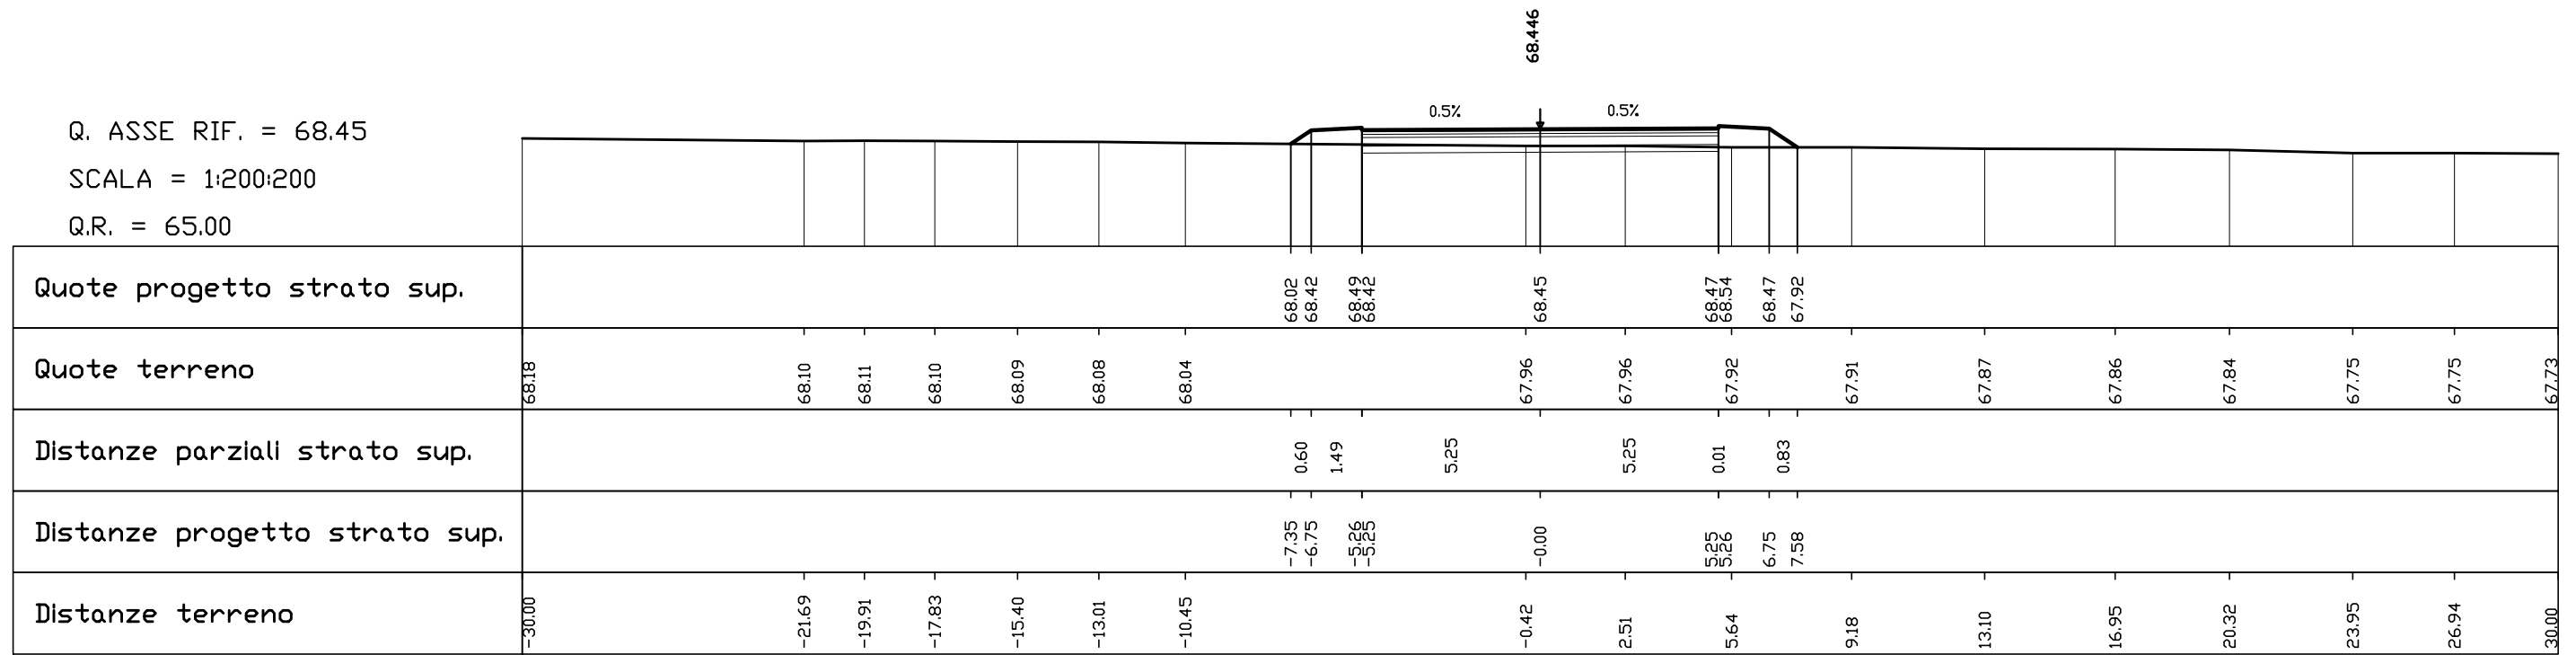


AREE
PAVIMENTAZIONE: 7.0 MQ
SCAVO: 2.6 MQ
RILEVATO: -1.7 MQ

SEZIONE N° 211 A
PROGRESSIVA 7+220.16

Q. ASSE RIF. = 68.47

SCALA = 1:200:200


Q.R. = 65.00

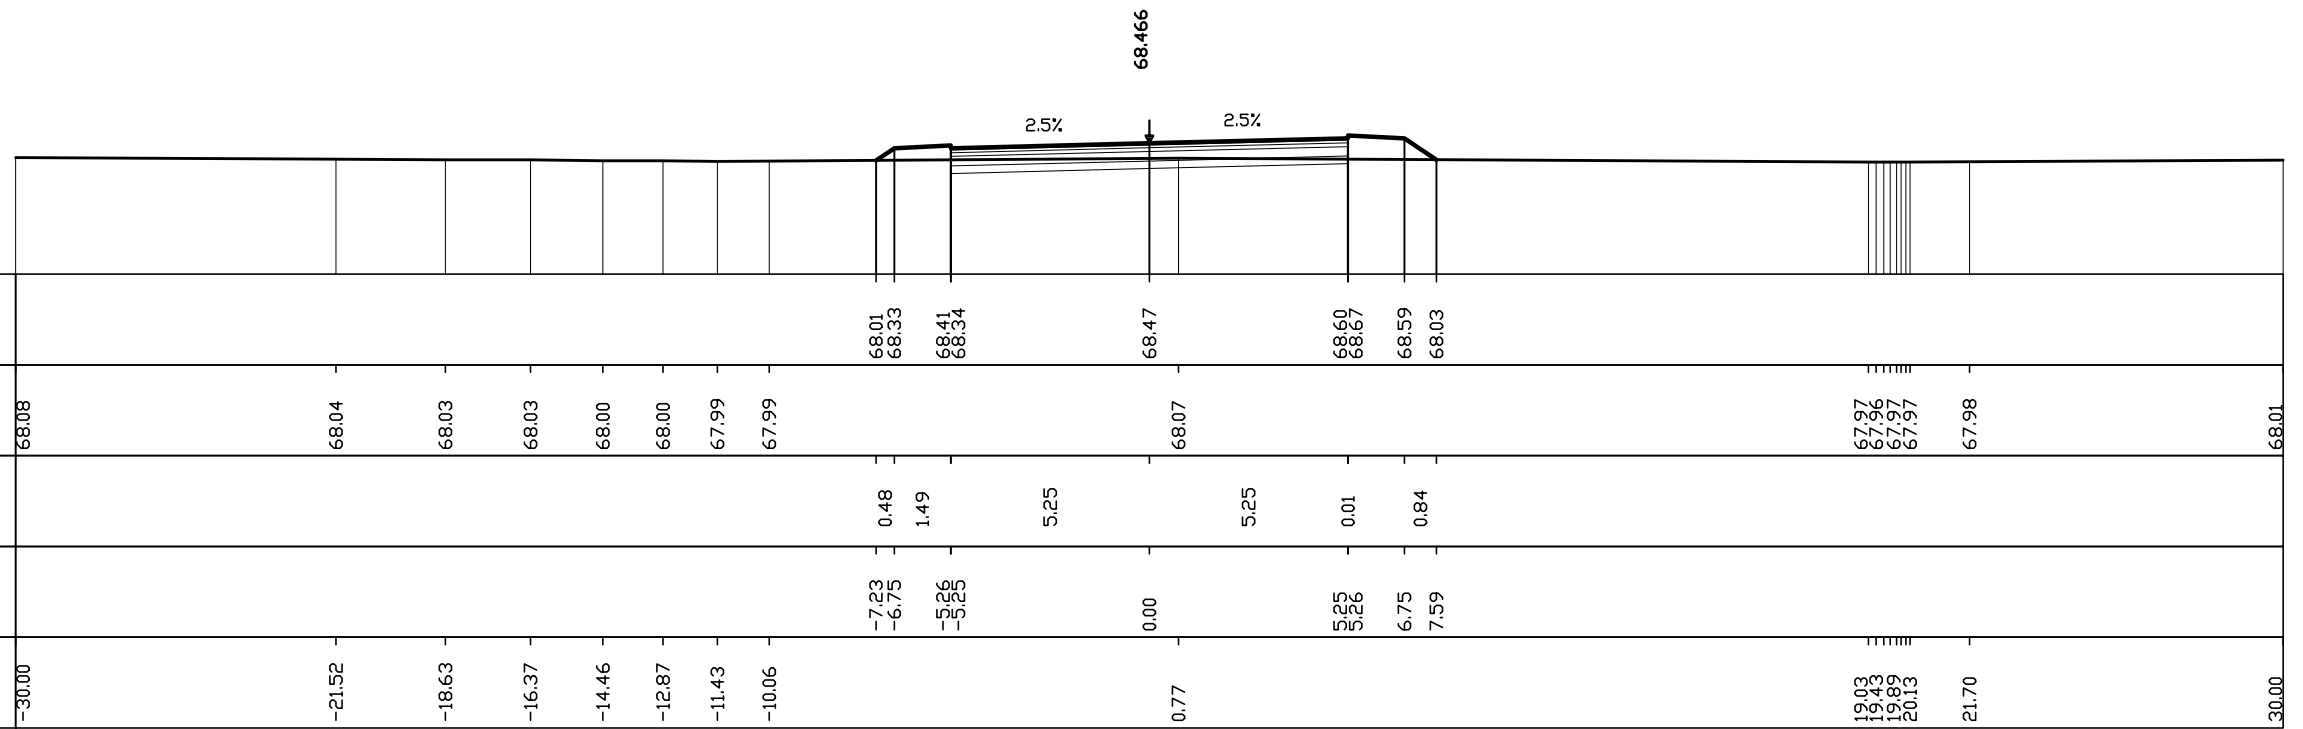

AREE
PAVIMENTAZIONE: 7.0 MQ
SCAVO: 9.8 MQ
RILEVATO: -0.5 MQ

SEZIONE N° 212
PROGRESSIVA 7+250.00


Q. ASSE RIF. = 68.50
SCALA = 1:200:200
Q.R. = 65.00

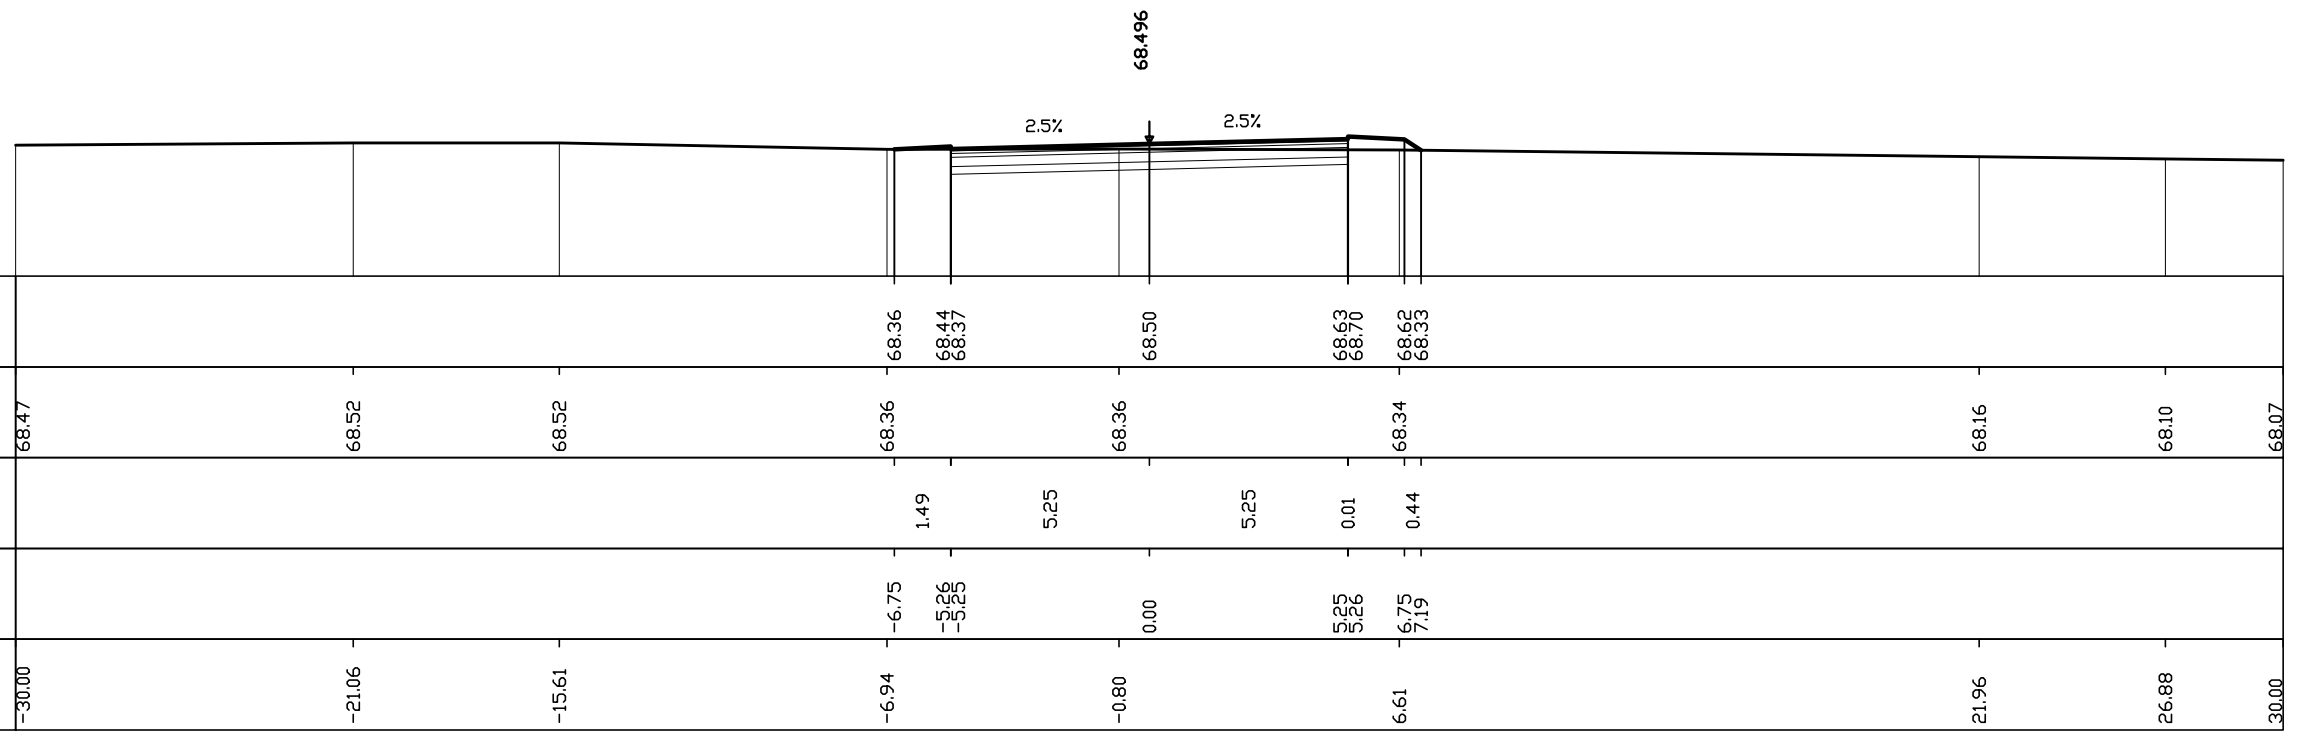

AREE
PAVIMENTAZIONE: 7.0 MQ
SCAVO: 0.0 MQ
RILEVATO: -6.2 MQ


SEZIONE N° 213
PROGRESSIVA 7+300.00

Q. ASSE RIF. = 68.55
SCALA = 1:200:200
Q.R. = 65.00

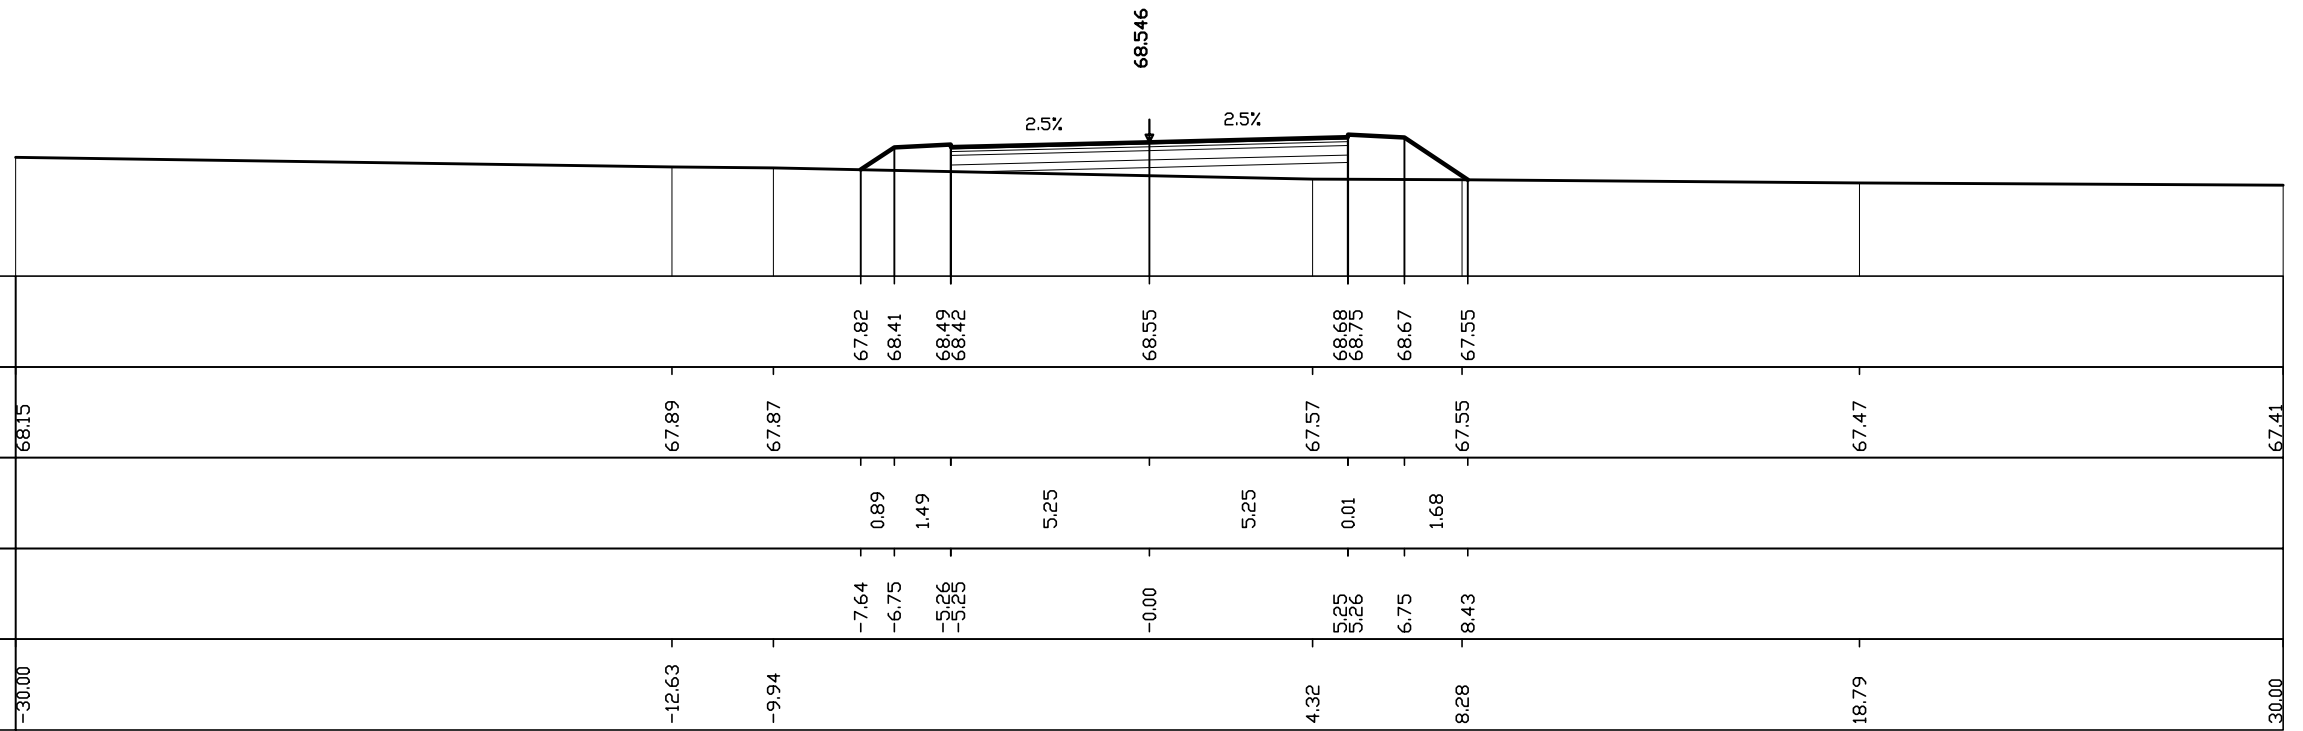

AREE
PAVIMENTAZIONE: 7.0 MQ
SCAVO: 0.0 MQ
RILEVATO: -63.9 MQ

SEZIONE N° 214
PROGRESSIVA 7+350.00

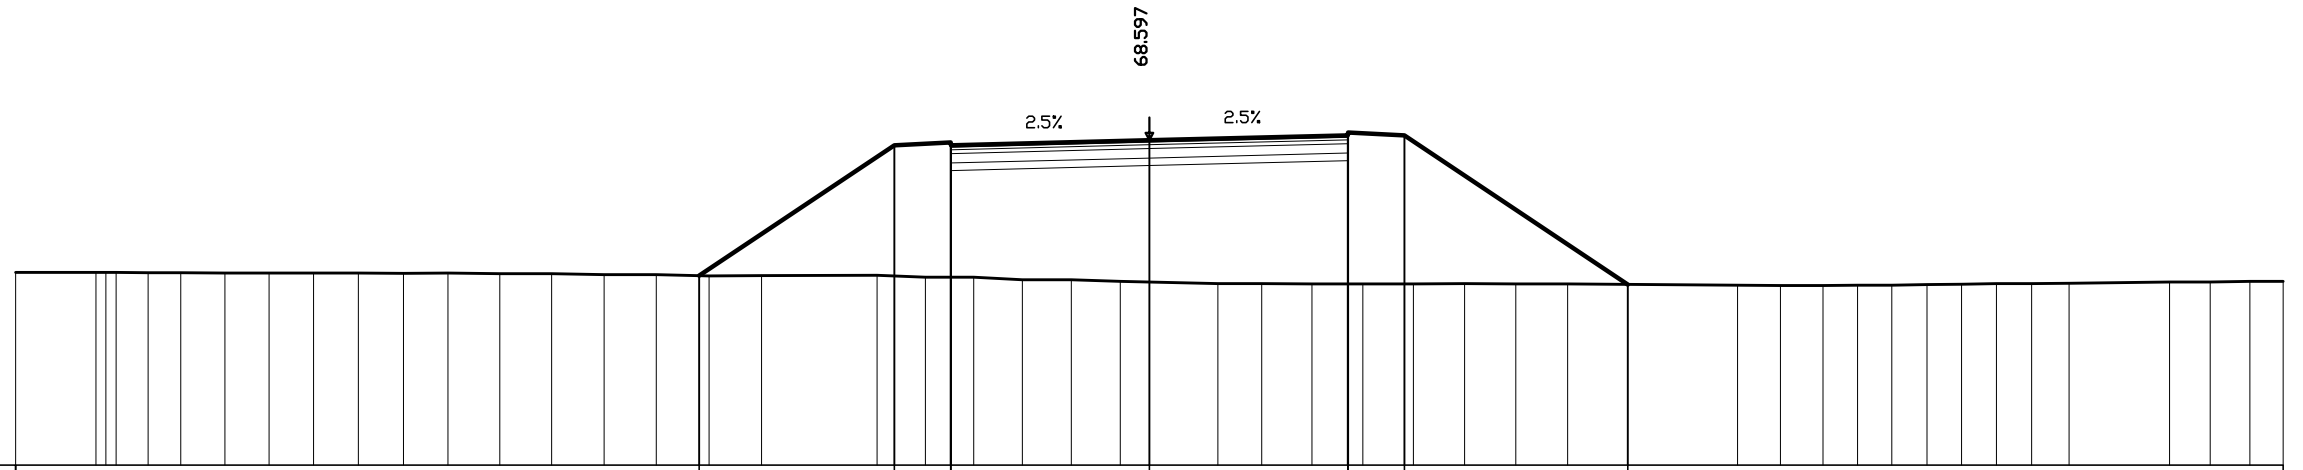


Q. ASSE RIF. = 68.60
SCALA = 1:200:200
Q.R. = 60.00

Quote progetto strato sup.																														65.02	68.46	68.54	68.47	68.60	68.73	68.80	68.72	64.78																		
Quote terreno	65.10	65.10	65.10	65.09	65.09	65.08	65.09	65.09	65.09	65.08	65.08	65.06	65.07	65.04	65.04	65.01	65.01	65.03	64.98	64.98	64.91	64.91	64.86	64.80	64.80	64.80	64.80	64.80	64.80	64.79	64.79	64.76	64.75	64.76	64.76	64.76	64.78	64.78	64.80	64.80	64.81	64.85	64.85	64.87	64.87											
Distanze parziali strato sup.																	5.16	1.49	5.25				5.25	0.01				5.91																												
Distanze progetto strato sup.																	-11.91	-6.75	-5.26	-5.25				0.00	5.25	5.26				6.75	12.66																									
Distanze terreno	-30.00	-27.87	-27.34	-26.49	-25.63	-24.46	-23.29	-22.11	-20.93	-19.74	-18.56	-17.18	-15.82	-14.43	-13.05	-11.65	-10.26	-7.21	-5.93	-4.64	-3.36	-2.06	-0.77	1.81	2.97	4.30	5.65	6.99	8.35	9.70	11.07	15.56	16.70	17.82	18.74	19.65	20.57	21.49	22.42	23.34	24.34	27.00	28.07	29.12	30.00											


AREE
PAVIMENTAZIONE: 7.0 MQ
SCAVO: 0.0 MQ
RILEVATO: -81.7 MQ

SEZIONE N° 215
PROGRESSIVA 7+400.00

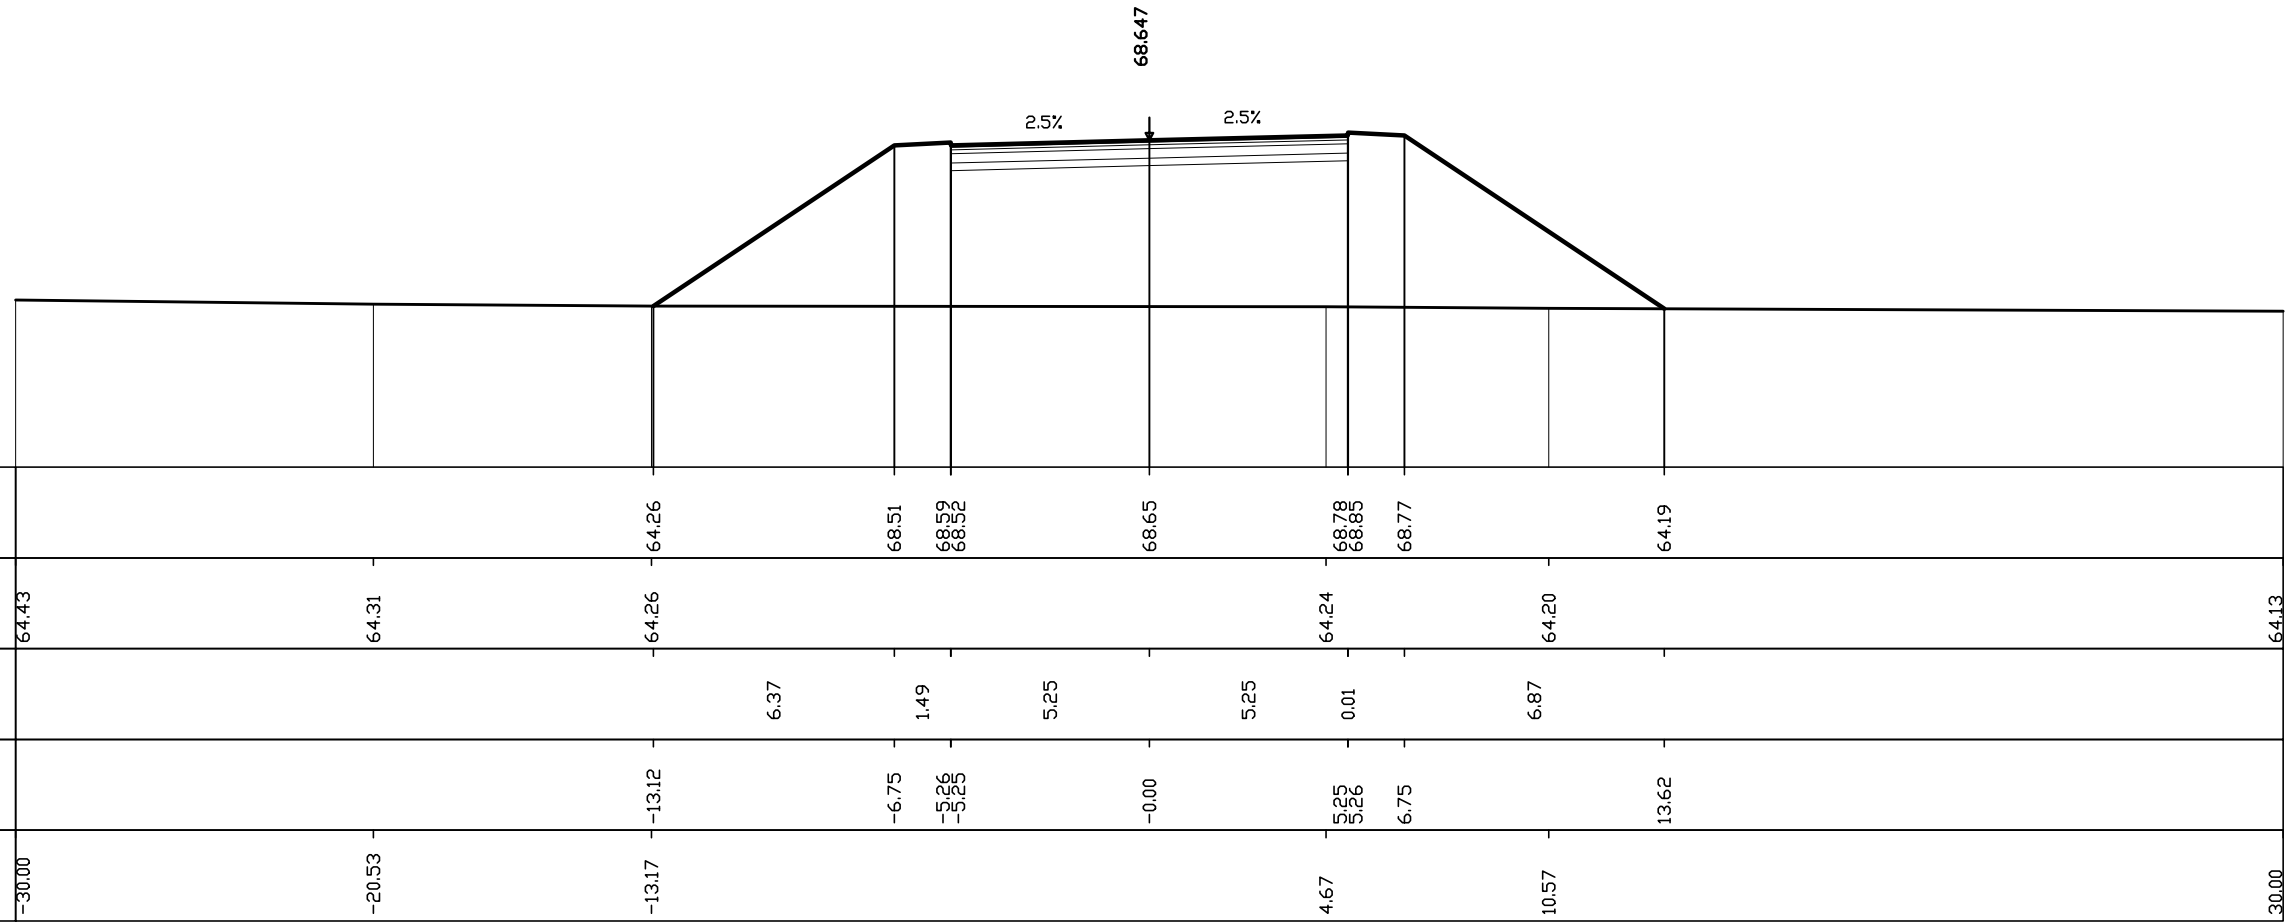

AREE
PAVIMENTAZIONE: 7.0 MQ
SCAVO: 0.0 MQ
RILEVATO: -65.0 MQ

SEZIONE N° 216
PROGRESSIVA 7+450.00

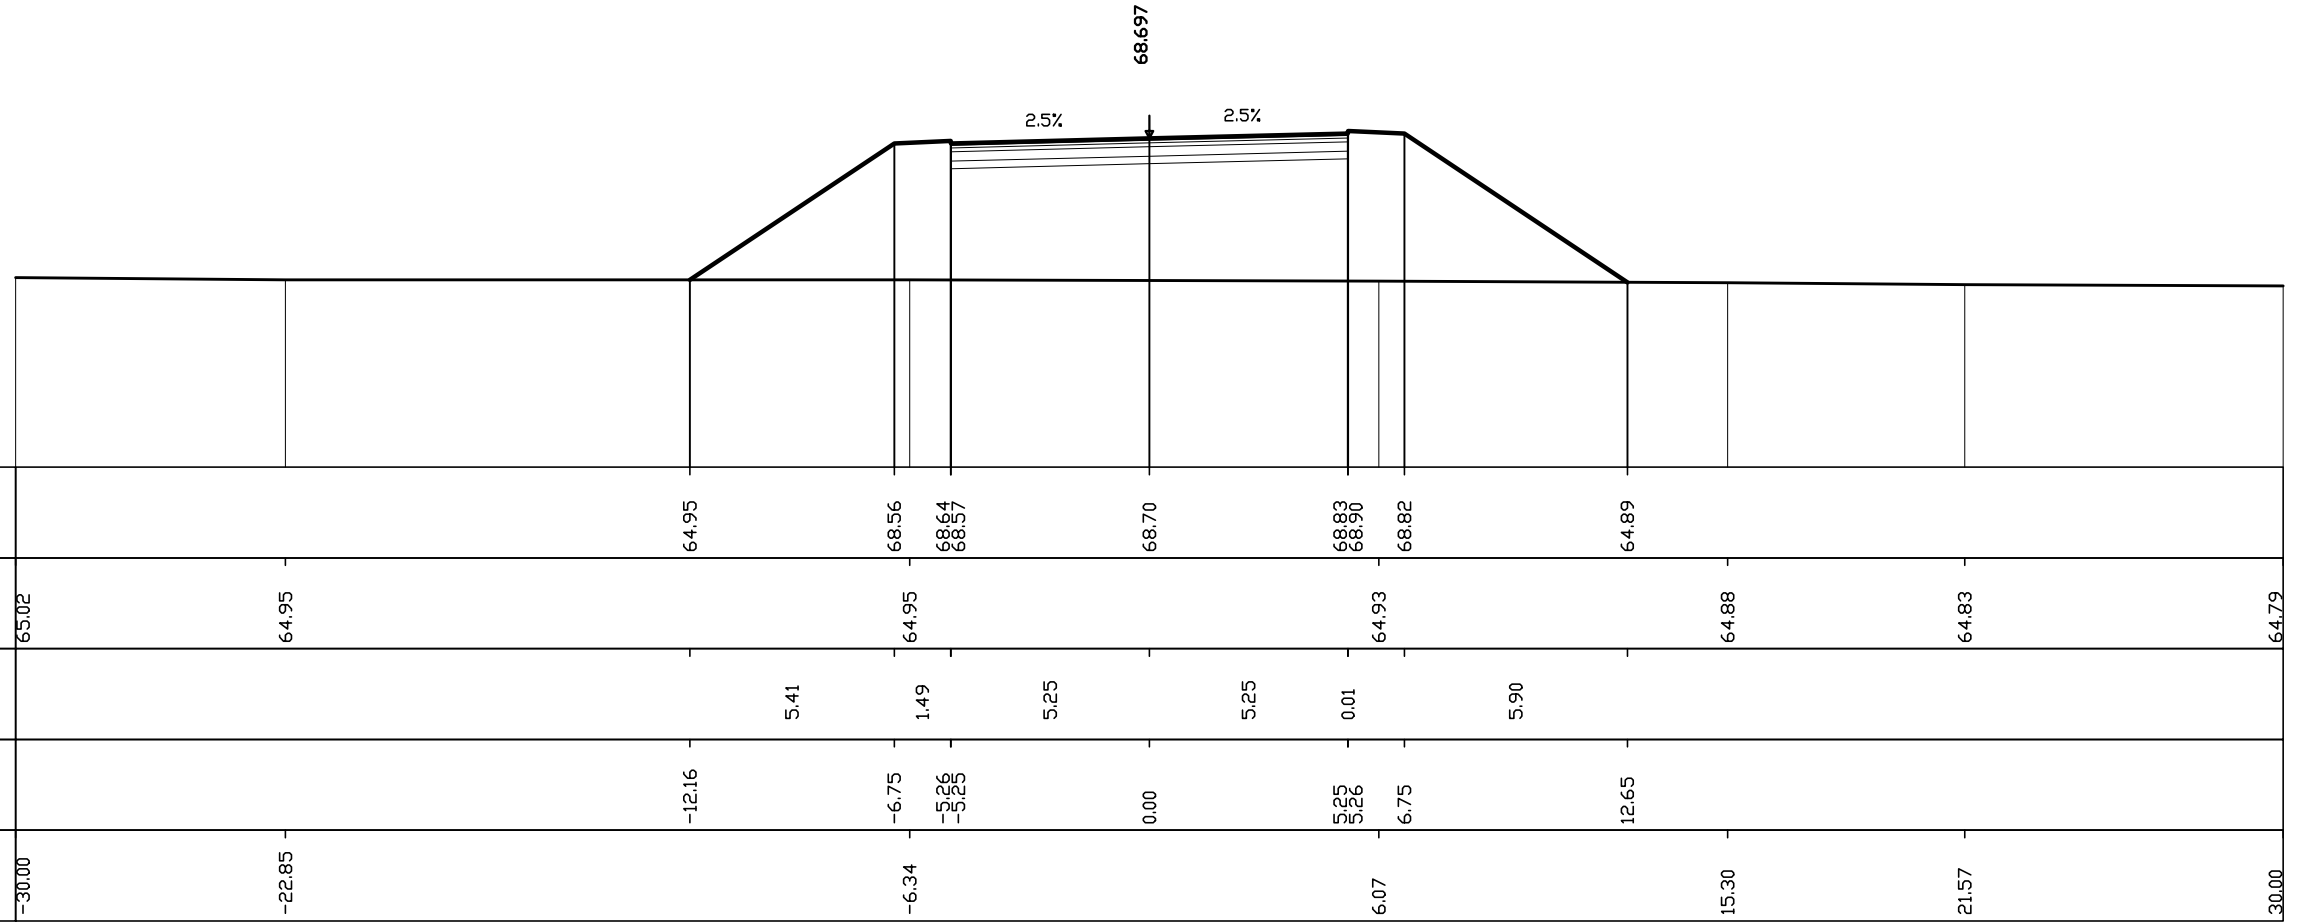


Q. ASSE RIF. = 68.70
SCALA = 1:200:200
Q.R. = 60.00

Quote progetto strato sup.			64.95	68.56	68.64	68.57	68.70	68.83	68.90	68.82	64.89				
Quote terreno	65.02	64.95		64.95				64.93			64.88		64.83	64.79	
Distanze parziali strato sup.				5.41	1.49		5.25		5.25	0.01		5.90			
Distanze progetto strato sup.			-12.16	-6.75	-5.26	-5.25	0.00	5.25	5.26	6.75		12.65			
Distanze terreno	-30.00	-22.85		-6.34				6.07				15.30		21.57	30.00

AREE
PAVIMENTAZIONE: 7.0 MQ
SCAVO: 0.0 MQ
RILEVATO: -53.4 MQ

SEZIONE N° 217
PROGRESSIVA 7+500.00


Q. ASSE RIF. = 68.75
SCALA = 1:200:200
Q.R. = 65.00

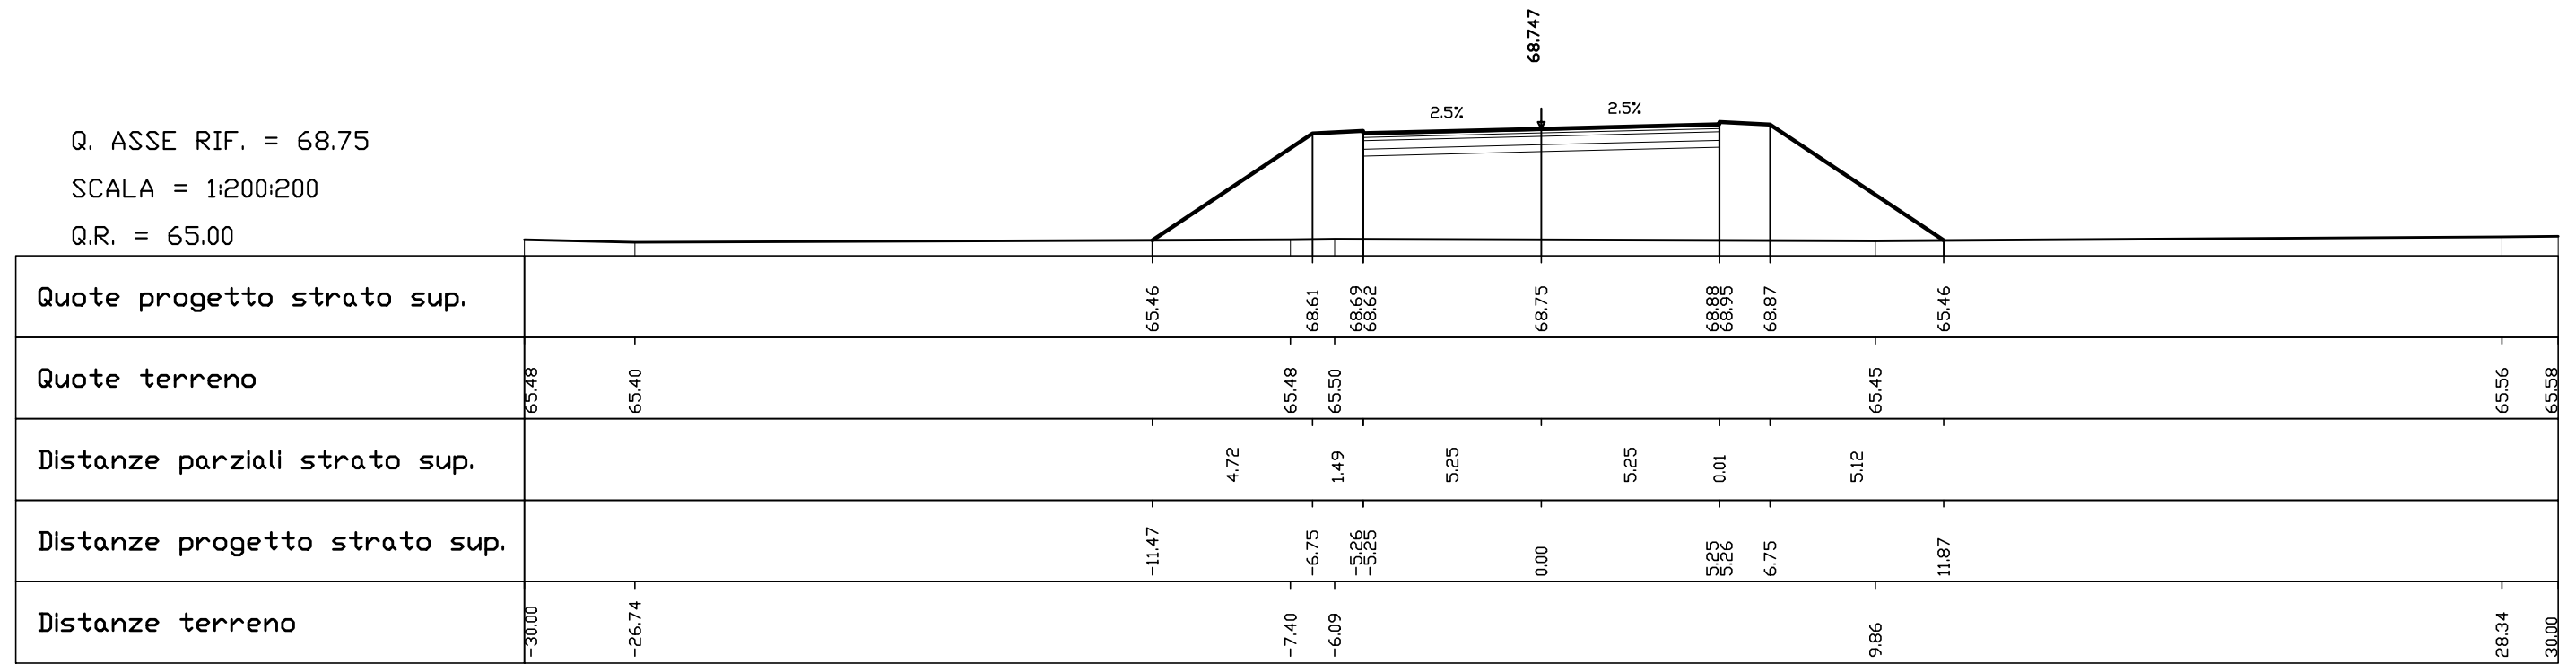

AREE	
PAVIMENTAZIONE:	7.0 MQ
SCAVO:	0.0 MQ
RILEVATO:	-37.7 MQ

SEZIONE N° 218
PROGRESSIVA 7+550.00


Q. ASSE RIF. = 68.80
SCALA = 1:200:200
Q.R. = 65.00

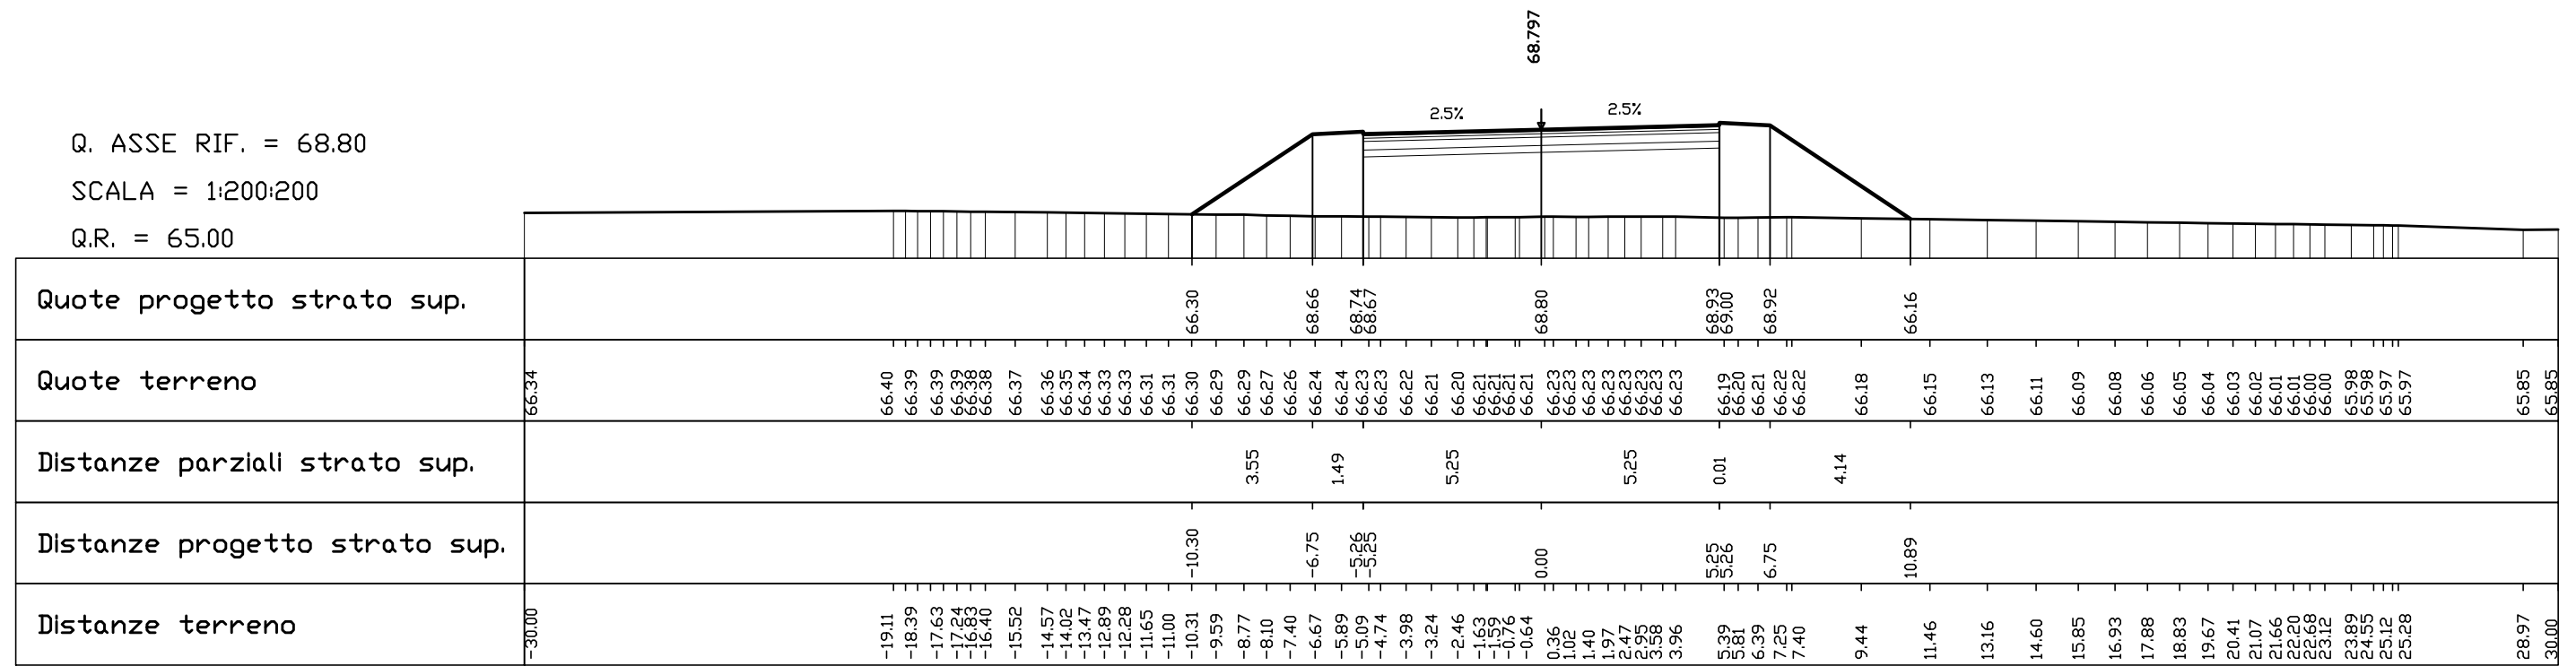

AREE
PAVIMENTAZIONE: 7.0 MQ
SCAVO: 0.0 MQ
RILEVATO: -31.2 MQ

SEZIONE N° 219
PROGRESSIVA 7+589.20


Q. ASSE RIF. = 68.84
SCALA = 1:200:200
Q.R. = 65.00

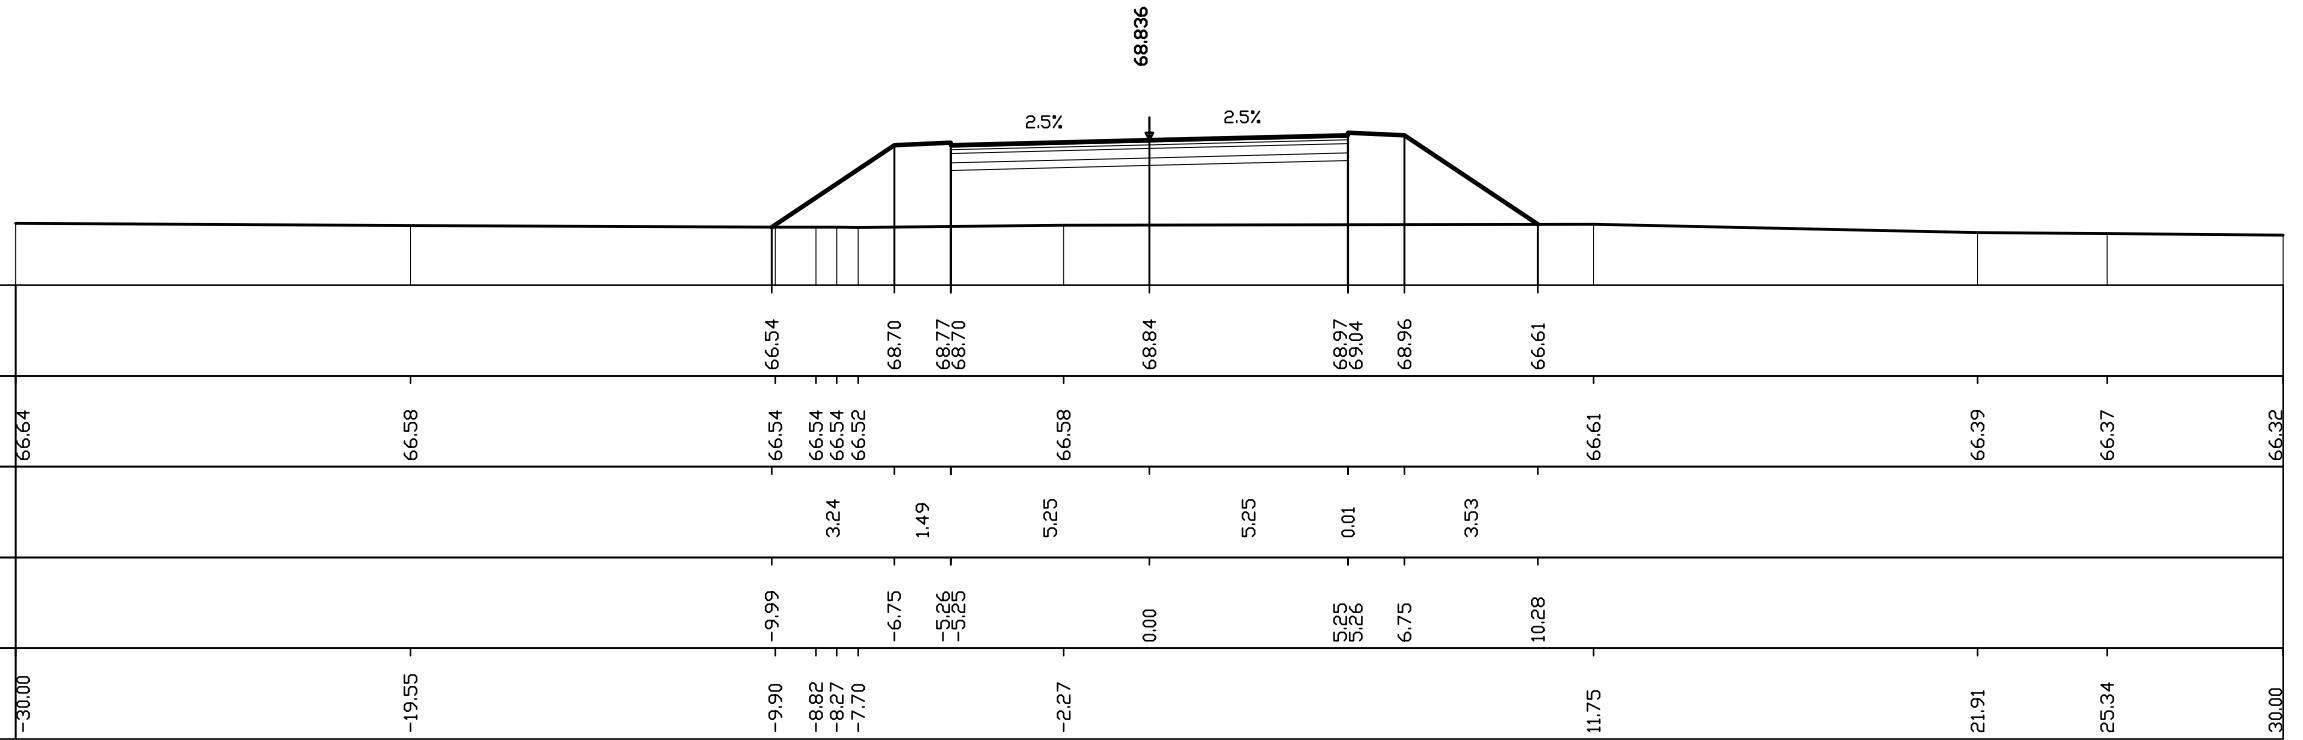

AREE
PAVIMENTAZIONE: 7.0 MQ
SCAVO: 0.0 MQ
RILEVATO: -31.1 MQ

SEZIONE N° 220
PROGRESSIVA 7+600.00

Q. ASSE RIF. = 68.85
SCALA = 1:200:200
Q.R. = 65.00

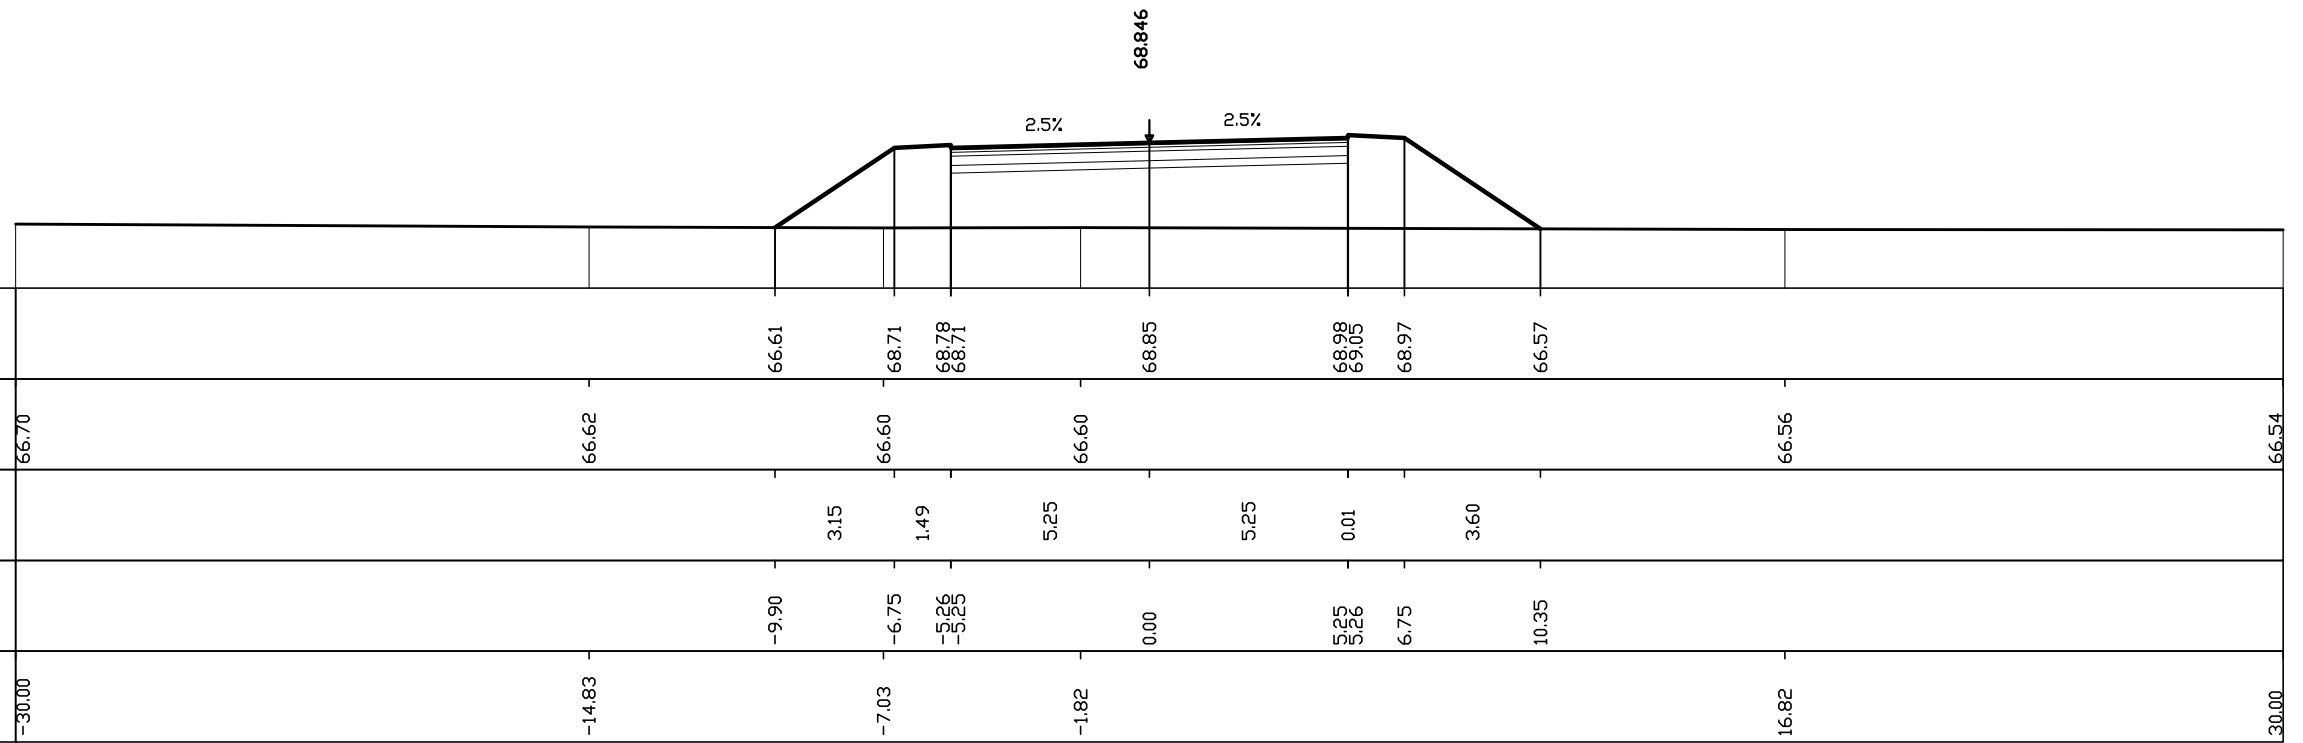


Quote progetto strato sup.				66.61	68.71	68.78	68.71	68.85	68.98	69.05	68.97	66.57		
Quote terreno	66.70			66.62			66.60		66.60			66.56		66.54
Distanze parziali strato sup.					3.15	1.49		5.25		5.25	0.01	3.60		
Distanze progetto strato sup.				-9.90	-6.75	-5.26	-5.25	0.00	5.25	5.26	6.75	10.35		
Distanze terreno	-30.00			-14.83			-7.03		-1.82			16.82		30.00

AREE
PAVIMENTAZIONE: 11.7 MQ
SCAVO: 0.0 MQ
RILEVATO: -38.2 MQ

SEZIONE N° 221
PROGRESSIVA 7+620.00


Q. ASSE RIF. = 68.86
SCALA = 1:200:200
Q.R. = 65.00

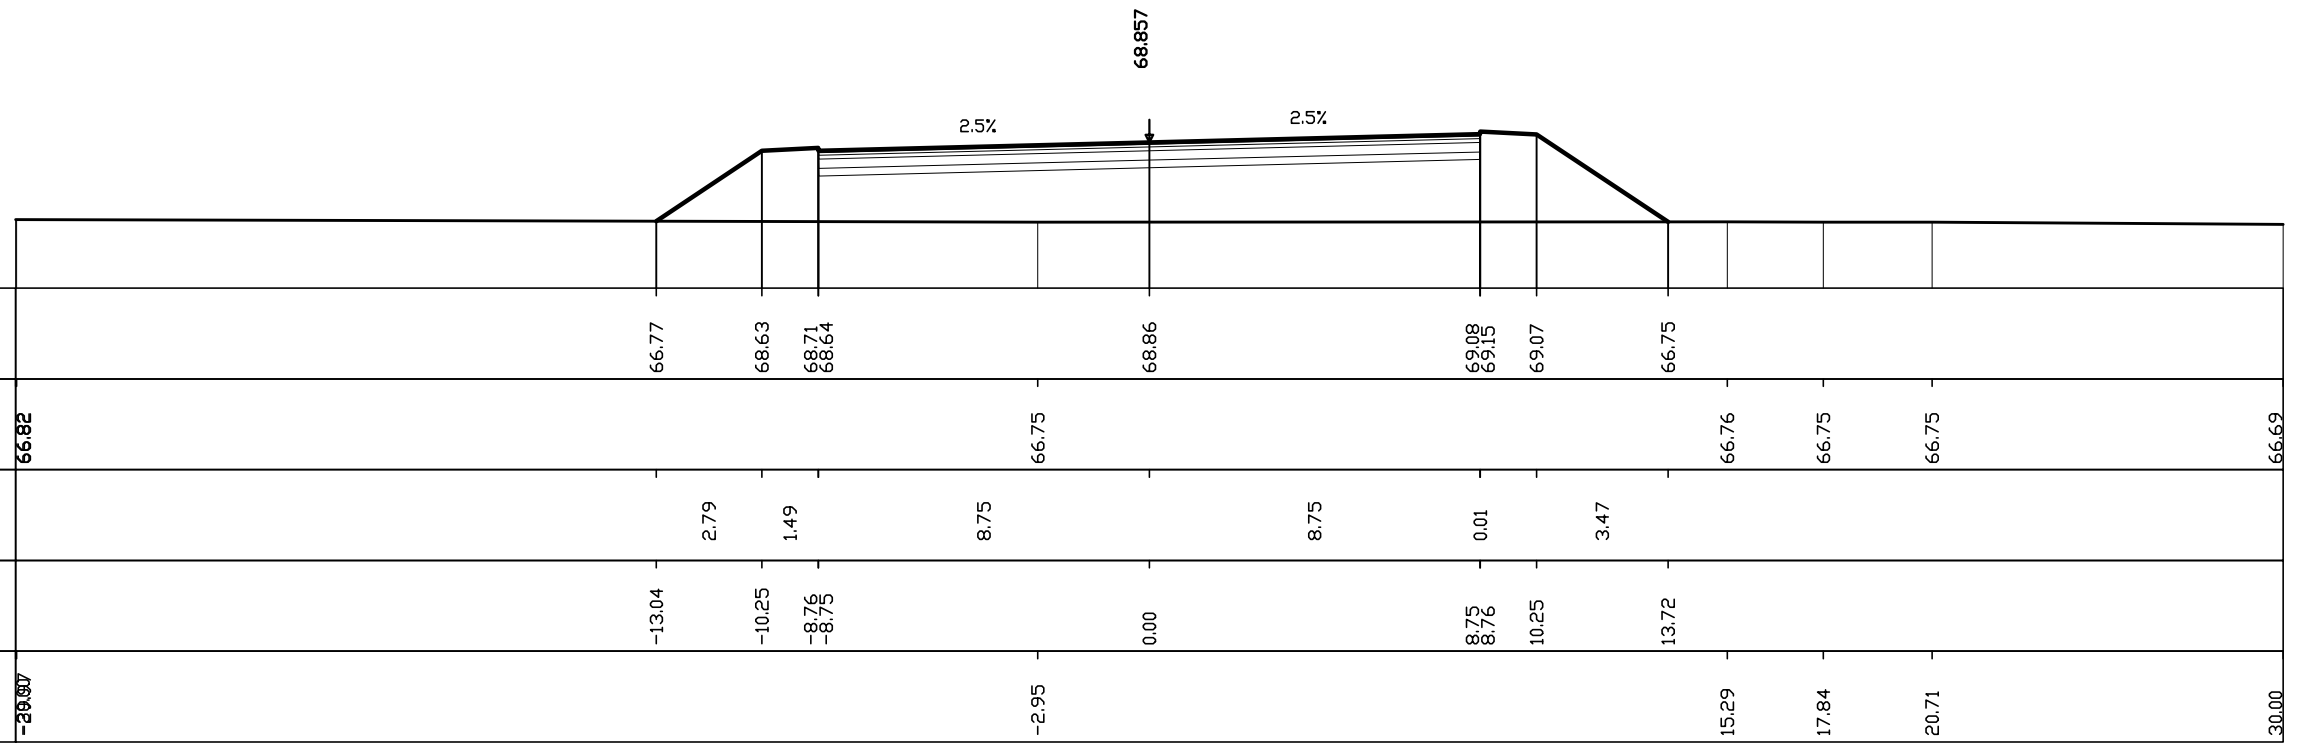

AREE
PAVIMENTAZIONE: 11.7 MQ
SCAVO: 0.0 MQ
RILEVATO: -34.4 MQ

SEZIONE N° 222
PROGRESSIVA 7+650.00


Q. ASSE RIF. = 68.86
SCALA = 1:200:200
Q.R. = 65.00

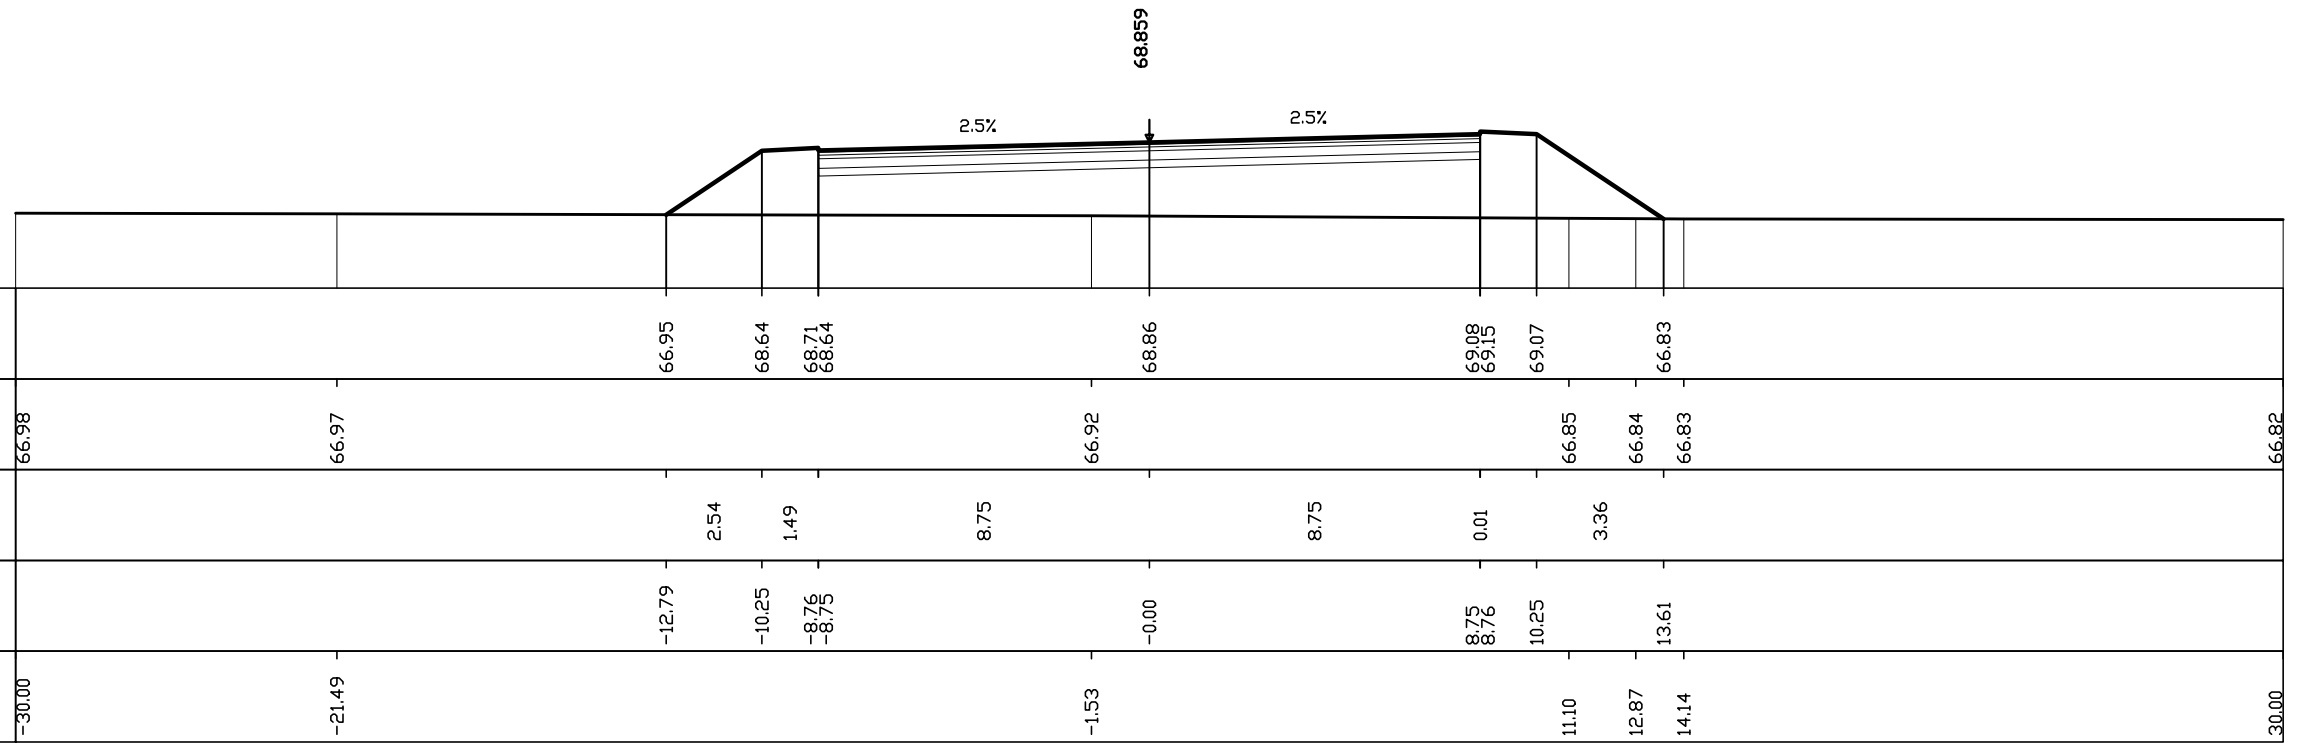

AREE
PAVIMENTAZIONE: 7.0 MQ
SCAVO: 0.0 MQ
RILEVATO: -21.5 MQ

SEZIONE N° 223
PROGRESSIVA 7+670.00

Q. ASSE RIF. = 68.85
SCALA = 1:200:200
Q.R. = 65.00

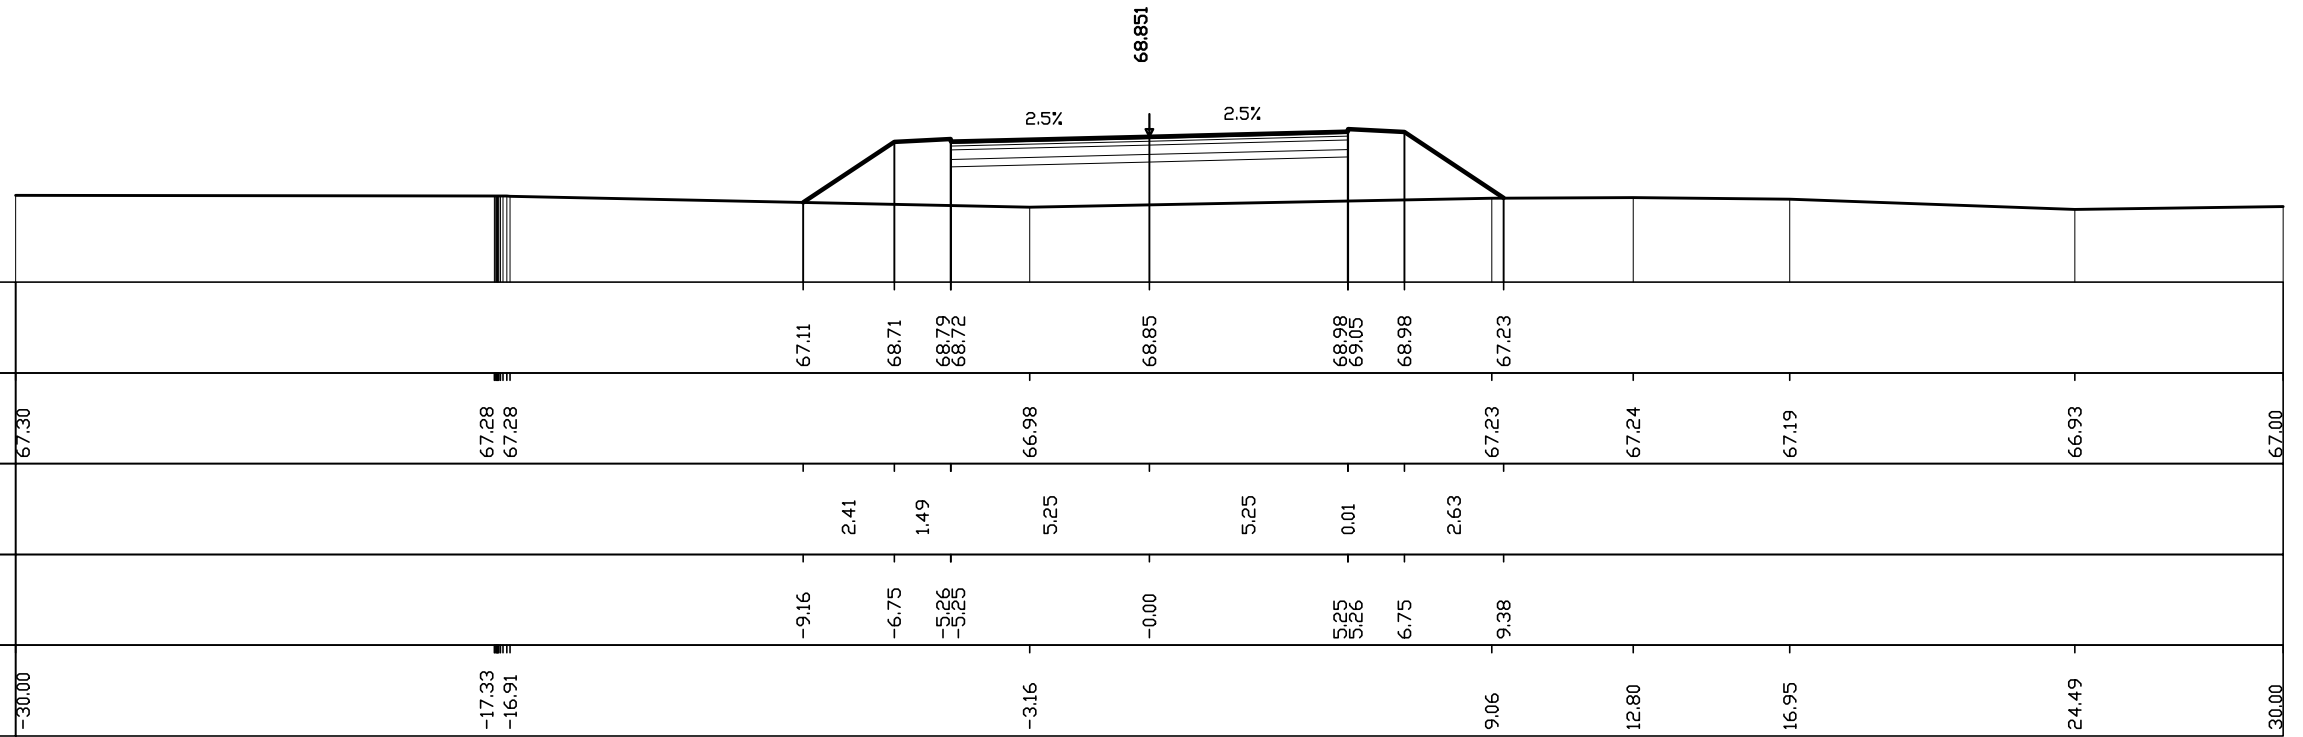

AREE
PAVIMENTAZIONE: 7.0 MQ
SCAVO: 0.0 MQ
RILEVATO: -21.0 MQ

SEZIONE N° 224
PROGRESSIVA 7+679.63

Q. ASSE RIF. = 68.84

SCALA = 1:200:200

Q.R. = 65.00

