

Elementi livellette	D=-0.693 P=-0.77%	L= 89.933 S= 89.936	D=11.654 P= 3.28%	L= 355.623 S= 355.814	D=15.569 P=-4.32%	L= 360.488 S= 360.824	D=-0.780 P=-0.71%	L= 109.652 S= 109.655
---------------------	----------------------	------------------------	----------------------	--------------------------	----------------------	--------------------------	----------------------	--------------------------

PR 0.000
QP 61.139

PR 89.933
QP 60.446
R= 3500.00
T= 70.823
B= 0.717
S= 141.626
D= 0.0405

PR 445.556
QP 72.100
R= 7500.00
T= 285.000
B= -5.409
S= 569.966
D= -0.0760

PR 906.044
QP 56.531
R= 4200.00
T= 75.710
B= 0.683
S= 151.404
D= 0.0361

PR 915.696
QP 55.751

OPERA 4
SOVRAPPASSO PER LA S.C.
BASAGLIAPENTA-NESPOLEDO
L = 12.50+20.50+12.50 = 45.50 m

MURO DI SOSTEGNO SX
L=108.91 m

MURO DI SOSTEGNO DX
L=34.77 m


TOMBINO SCATOLARE
L = 250 x 100 m - Lunghezza = 100.00 m

TOMBINO SCATOLARE
L = 100 x 0.80 m


TANGENZIALE SUD DI UDINE

NESPOLEDO ➔

← BASAGLIAPENTA

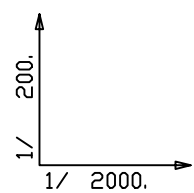

ANGOLI : CENTESIMALI
LUNGHEZZE: METRI LINEARI

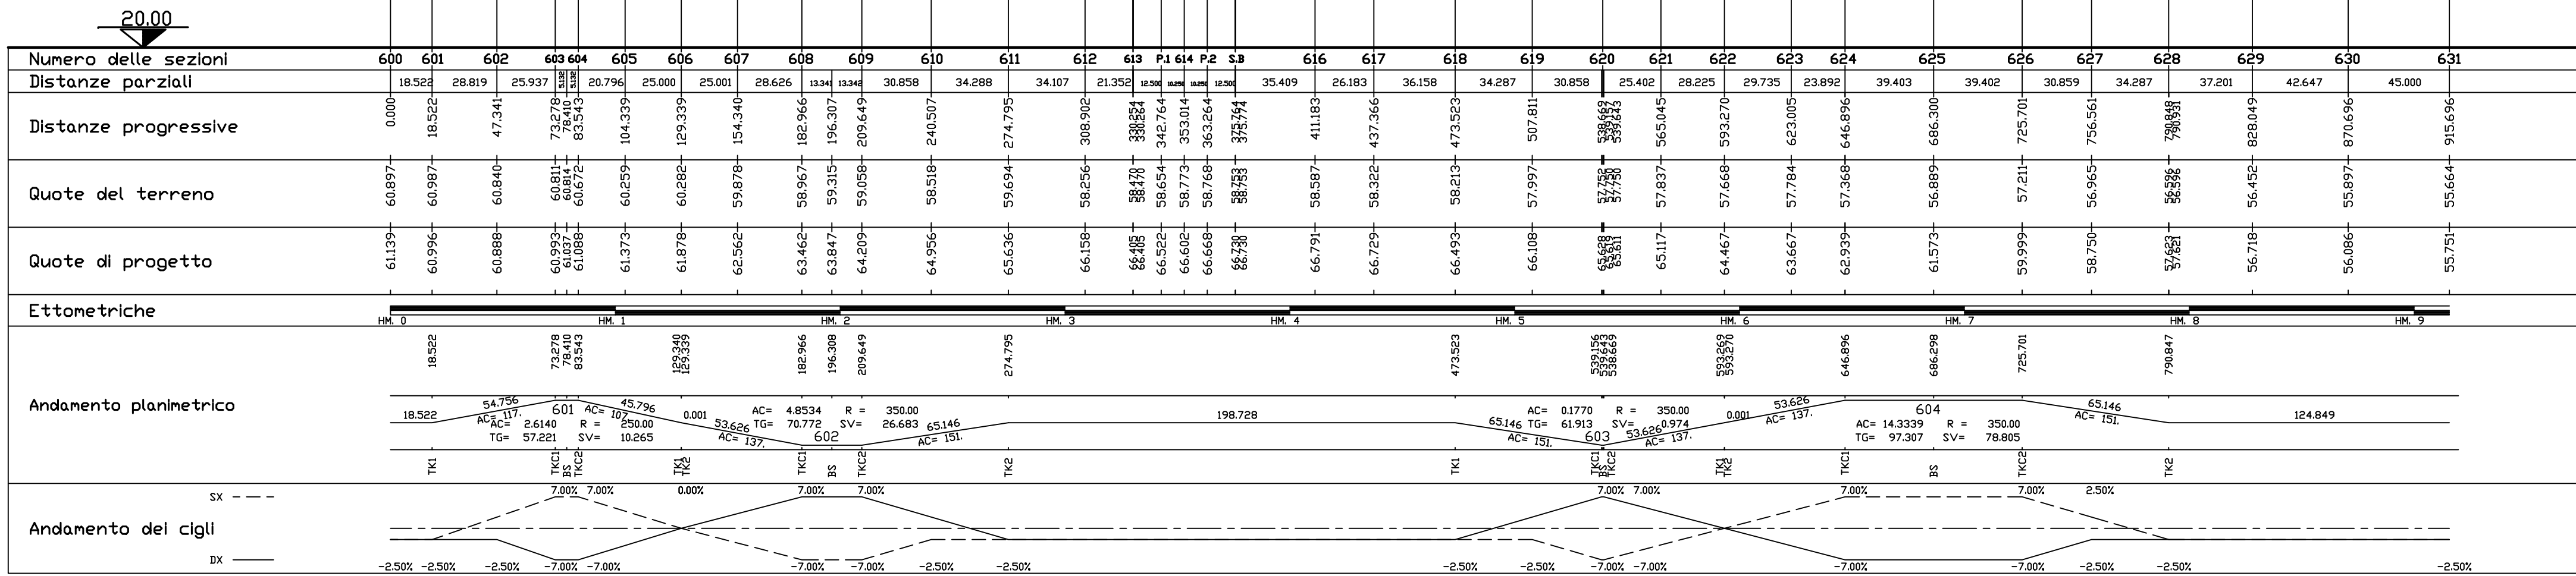

C.U.P. D 21 B 97 00000 000 2

REGIONE AUTONOMA FRIULI VENEZIA GIULIA
*DIREZIONE CENTRALE
INFRASTRUTTURE, MOBILITA', PIANIFICAZIONE TERRITORIALE E LAVORI PUBBLICI*

SOGGETTO DELEGATARIO:

PROGETTAZIONE:

34123 TRIESTE - Via V. Locchi, 19 - tel. 040/3189111
Società soggetta all'attività di direzione e coordinamento da parte di
Friuli S.p.A. - Finanziaria Regionale Friuli-Venezia Giulia
CONCESSIONARIA AUTOSTRADE
A4 VENEZIA - TRIESTE
A23 PALMANOVA - UDINE
A28 PORTOGRUARO - CONEGLIANO

COLLEGAMENTO TRA LA S.S. 13 PONTEBBANA E LA A23
TANGENZIALE SUD DI UDINE (II LOTTO)

AGGIORNAMENTO PROGETTO DEFINITIVO dd.14.12.2006

VIABILITA'
ASSI SECONDARI
VARIANTE S.C. NESPOLEDO - BASAGLIAPENTA (ASSE 6)
PROFILO LONGITUDINALE

TEMATICA
E
N. ALLEGATO e SUB-ALL.
06.01 .2.0

Scala 1 : 2.000 / 1 : 200

3					
1					
0	30.08.2012	EMISSIONE	MB	SD	EP
REV.	DATA	DESCRIZIONE	REDATTO	VERIFICATO	APPROVATO

COORDINAMENTO E PROGETTAZIONE GENERALE:
S.p.A. AUTOSTRADE VENETE :
dott. ing. Edoardo PELLA
dott. ing. Stefano DI SANTOLO

PROGETTAZIONE SPECIALISTICA:
Viabilità :
dott. ing. Stefano DI SANTOLO
dott. ing. Andrea CAMPANELLA

IL CAPO COMMESSA:
dott. ing. Edoardo PELLA

IL DIRETTORE DELL'AREA OPERATIVA:
dott. ing. Edoardo PELLA

IL RESPONSABILE UNICO DEL PROCEDIMENTO:

NOME FILE:
1207E0601200.dwg
1207E0601200.plt

DATA PROGETTO:
30.08.2012

312TN | 12 | 07 | 0
CODICE MISURI ANNO N.PROGETTO REVISIONE