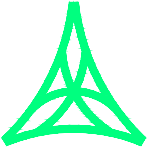



	REGIONE AUTONOMA FRIULI VENEZIA GIULIA				
	DIREZIONE CENTRALE INFRASTRUTTURE, MOBILITA', PIANIFICAZIONE TERRITORIALE E LAVORI PUBBLICI				
SOGGETTO DELEGATARIO:		PROGETTAZIONE:			
		 S.p.A. AUTOVIE VENETE 34123 TRIESTE - Via V. Locchi, 19 - tel. 040/3189111 Società soggetta all'attività di direzione e coordinamento da parte di Friulia S.p.A. - Finanziaria Regionale Friuli-Venezia Giulia CONCESSIONARIA AUTOSTRADE A4 VENEZIA - TRIESTE A23 PALMANOVA - UDINE A28 PORTOGRUARO - CONEGLIANO			
COLLEGAMENTO TRA LA S.S. 13 PONTEBBANA E LA A23 TANGENZIALE SUD DI UDINE (II LOTTO)					
AGGIORNAMENTO PROGETTO DEFINITIVO dd.14.12.2006					
VIABILITA' Assi secondari Variante S.C. Nespoledo - Basagliapenta (asse 6) Sezioni trasversali			TEMATICA E N. ALLEGATO e SUB.ALL. 06.01 . 3.0		
1 : 200					
3					
2					
1					
0	30.08.2012	EMISSIONE	MB	EP	EP
REV.	DATA	DESCRIZIONE	REDATTO	VERIFICATO	APPROVATO
COORDINAMENTO E PROGETTAZIONE GENERALE: S.p.A. AUTOVIE VENETE : dott. ing. Edoardo PELLA dott. ing. Stefano DI SANTOLO			IL CAPO COMMESSA: dott. ing. Edoardo PELLA		
PROGETTAZIONE SPECIALISTICA: Viabilità' : dott. ing. Stefano DI SANTOLO dott. ing. Andrea CAMPANELLA			IL DIRETTORE DELL'AREA OPERATIVA: dott. ing. Enrico RAZZINI		
NOME FILE: 1207E0601300.dwg 1207E0601300.plt			DATA PROGETTO: 30.08.2012		
312TN			12 07 0		
CODICE MASTRO			ANNO N.PROGETTO REVISIONE		

SEZIONE N. 601


PROG. 18.52
QP = 61.00

R1 =mq	0.10
R =mq	0.10
S1 =mq	2.27
S =mq	2.27

ml 18.52 da sez.n. 600 ← → ml 28.82 a sez.n. 602

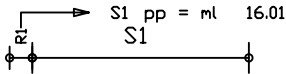

Q.r.53.00m s.l.m.

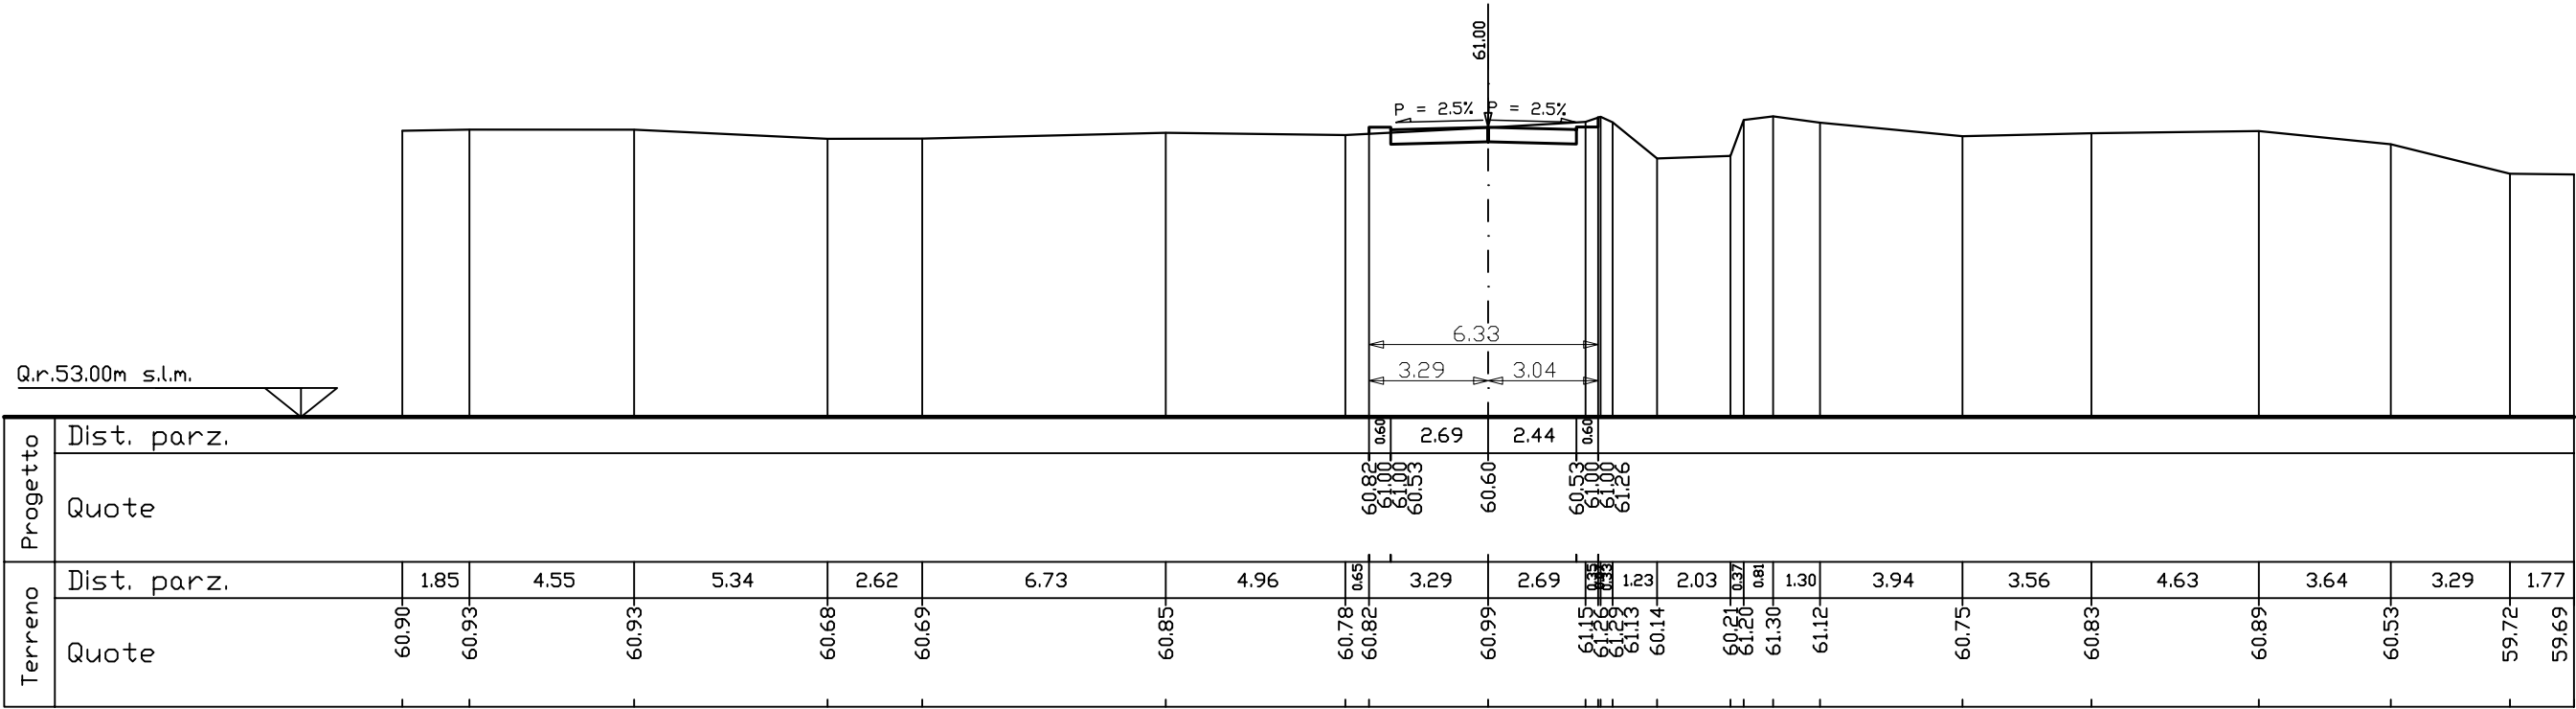


SEZIONE N. 602

PROG. 47.34
QP = 60.89

R1=mq	0.22
R2=mq	0.23
R =mq	0.45
S1=mq	0.08
S2=mq	0.13
S3=mq	1.26
S4=mq	0.91
S =mq	2.38

ml 28.82 da sez.n. 601 ← | → ml 25.94 a sez.n. 603

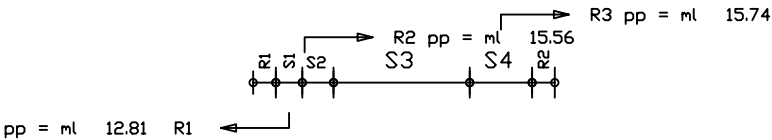


Q.r.53.00m s.l.m.

Progetto	Dist. parz.																					0.60	3.39	3.39	0.60														
	Quote																					60.67 61.04 60.97	60.49	60.49	60.47 60.87 60.25														
Terreno	Dist. parz.	0.45 0.43	8.46	1.69	7.00	8.64	1.20	2.80	2.46	0.38	1.15	1.76	1.23	2.61	2.36	2.24	1.16	2.05	2.78	4.96	2.54	1.68	0.34																
	Quote	60.45 60.43		60.55 60.60		60.61	60.67 60.68	60.84	60.98 61.13	60.25 60.02	60.11 60.34	60.59	60.59	60.80 60.83	60.69	60.38				59.62	59.51	60.32 60.31																	

SEZIONE N. 603
PROG. 73.28
QP = 60.99

R1 = mq	0.66
R2 = mq	0.14
R3 = mq	0.59
R4 = mq	0.22
R5 = mq	0.07
R6 = mq	0.42
R = mq	2.10
S1 = mq	0.03
S2 = mq	0.17
S3 = mq	0.47
S = mq	0.67

ml 25.94 da sez.n. 602 ← | → ml 10.26 a sez.n. 604

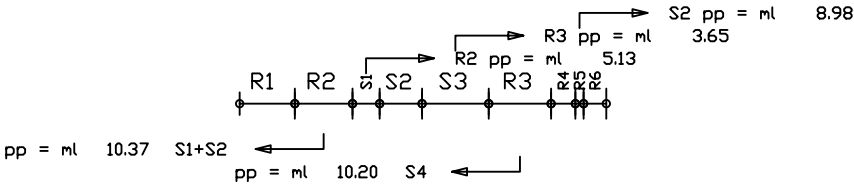

Q.r.53.00m s.l.m.


Progetto	Dist. parz.				4.25		4.25	
----------	-------------	--	--	--	------	--	------	--	--	

SEZIONE N. 604

PROG. 83.54
QP = 61.09

R1 = mq	1.02
R2 = mq	0.03
R3 = mq	0.85
R4 = mq	1.02
R5 = mq	0.16
R = mq	3.08
S1 = mq	0.07
S2 = mq	0.01
S = mq	0.08

ml 10.26 da sez.n. 603 ← | → ml 20.80 a sez.n. 605



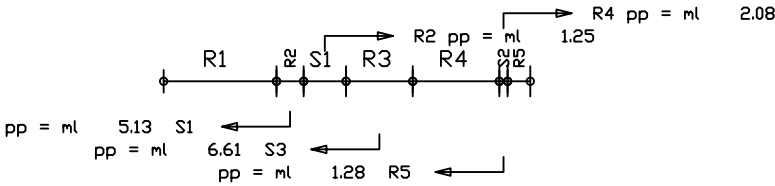


Q.r.53.00m s.l.m.

Progetto	Dist. parz.															0.60	4.25	4.25	0.60																										
																60.61 61.46 60.99	60.69	60.39 60.86 60.62																											
Terreno	Dist. parz.		13.69										10.32										11.36	4.15	0.36 0.36 0.36	1.13	1.95	1.45	12.97										1.91	2.26	2.06	5.95			
	Quote		60.28												60.25										60.56	60.61 60.61	60.79 60.88 60.67	59.88	59.97	60.63 60.62											60.18	59.23	59.30	59.96	59.90

SEZIONE N. 605
 PRG. 104.34
 QP = 61.37

R1 = mq	4.09
R2 = mq	1.09
R3 = mq	1.71
R4 = mq	0.09
R5 = mq	1.44
R = mq	8.42
S = mq	0.00

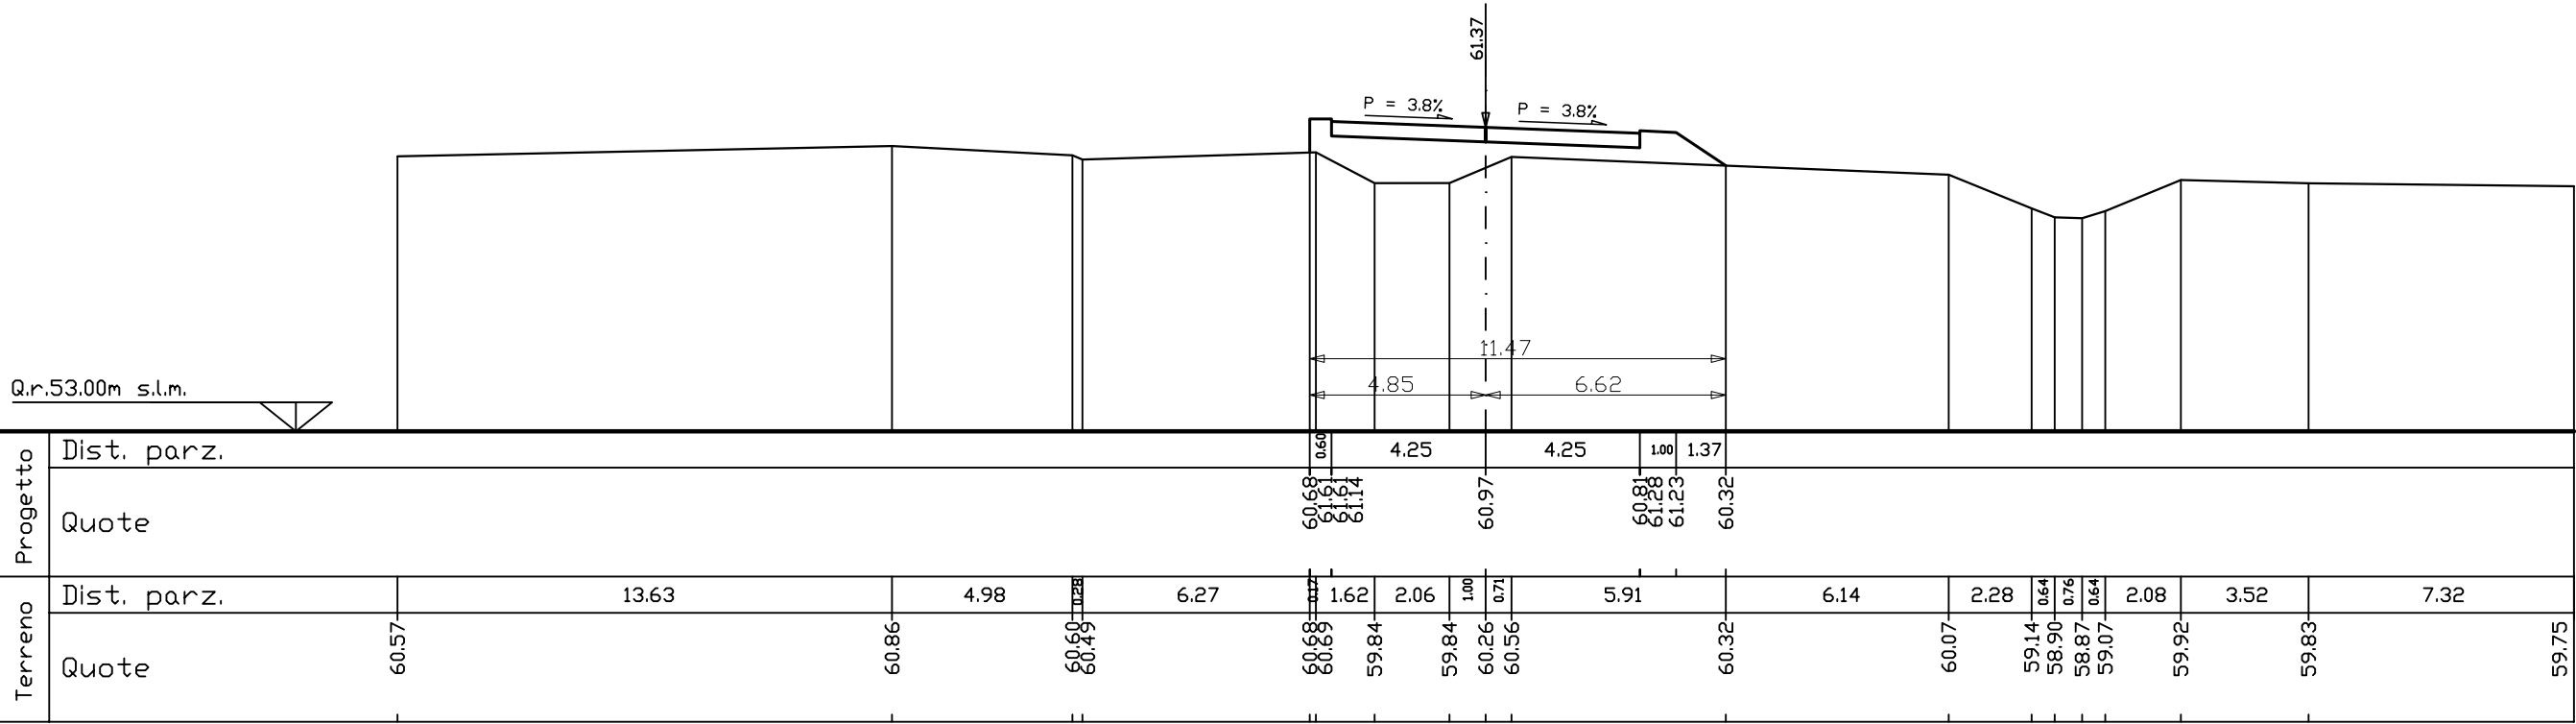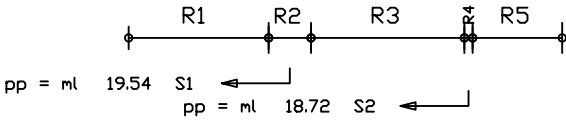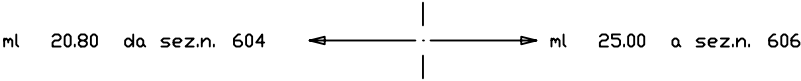

SEZIONE N. 606

PROG. 129.34
QP = 61.88

R1 =mq	16.74
R =mq	16.74
S =mq	0.00

ml 25.00 da sez.n. 605 ← → ml 25.00 a sez.n. 607

R1

Q.r.53.00m s.l.m.

Progetto	Dist. parz.															0.60	4.25	4.25	1.00	4.25										
	Quote															60.46 61.95 61.48	61.48	61.95 61.90	59.07											
Terreno	Dist. parz.															13.69	5.55	1.68	1.91	2.02	0.30	4.85	6.51	1.89	1.11	1.06	1.76	11.66	6.02	
	Quote															60.10	60.40	60.56	59.69	59.62	60.47 60.46	60.28	60.05	59.07	59.07	59.06	59.94	59.64	59.56	

SEZIONE N. 607

PROG. 154.34
QP = 62.56

R1 =mq	38.49
R =mq	38.49
S =mq	0.00

ml 25.00 da sez.n. 606 ← → ml 28.63 a sez.n. 608

R1

Q.r.53.00m s.l.m.

Progetto	Dist. parz.										3.26	1.00	4.25	4.25	1.00	4.59							
	Quote										60.28	62.44	62.49	62.77	62.72	59.67							
Terreno	Dist. parz.										7.60	5.67	1.62	2.23	1.81	2.56	8.39	2.26	2.14	1.61	2.90	7.83	12.33
	60.01	60.26	60.44	59.53	59.54	60.38	60.28	59.92	59.88	58.95	59.04	59.64	59.67	59.67	59.59	59.41							

SEZIONE N. 608
PROG. 182.97
QP = 63.46


R1 =mq	62.41
R =mq	62.41
S =mq	0.00

ml 28.63 da sez.n. 607 ← → ml 26.68 a sez.n. 609

R1

Q.r.54.00m s.l.m.

Progetto	Dist. parz.										4.93	1.00	4.25	4.25	1.00	6.45												
											59.90	63.18	63.32	63.52	63.06	63.36	63.83	63.78	59.48									
Terreno	Dist. parz.										1.98	1.69	2.66	1.44	1.43	2.07	1.61	6.94	5.10	2.84	1.95	1.53	10.17	6.36	11.94			
	60.04	60.11	60.08	60.19	60.30	59.36	59.37	60.22	59.90	59.67	58.88	58.84	58.97	59.63	59.48	59.39	59.25											

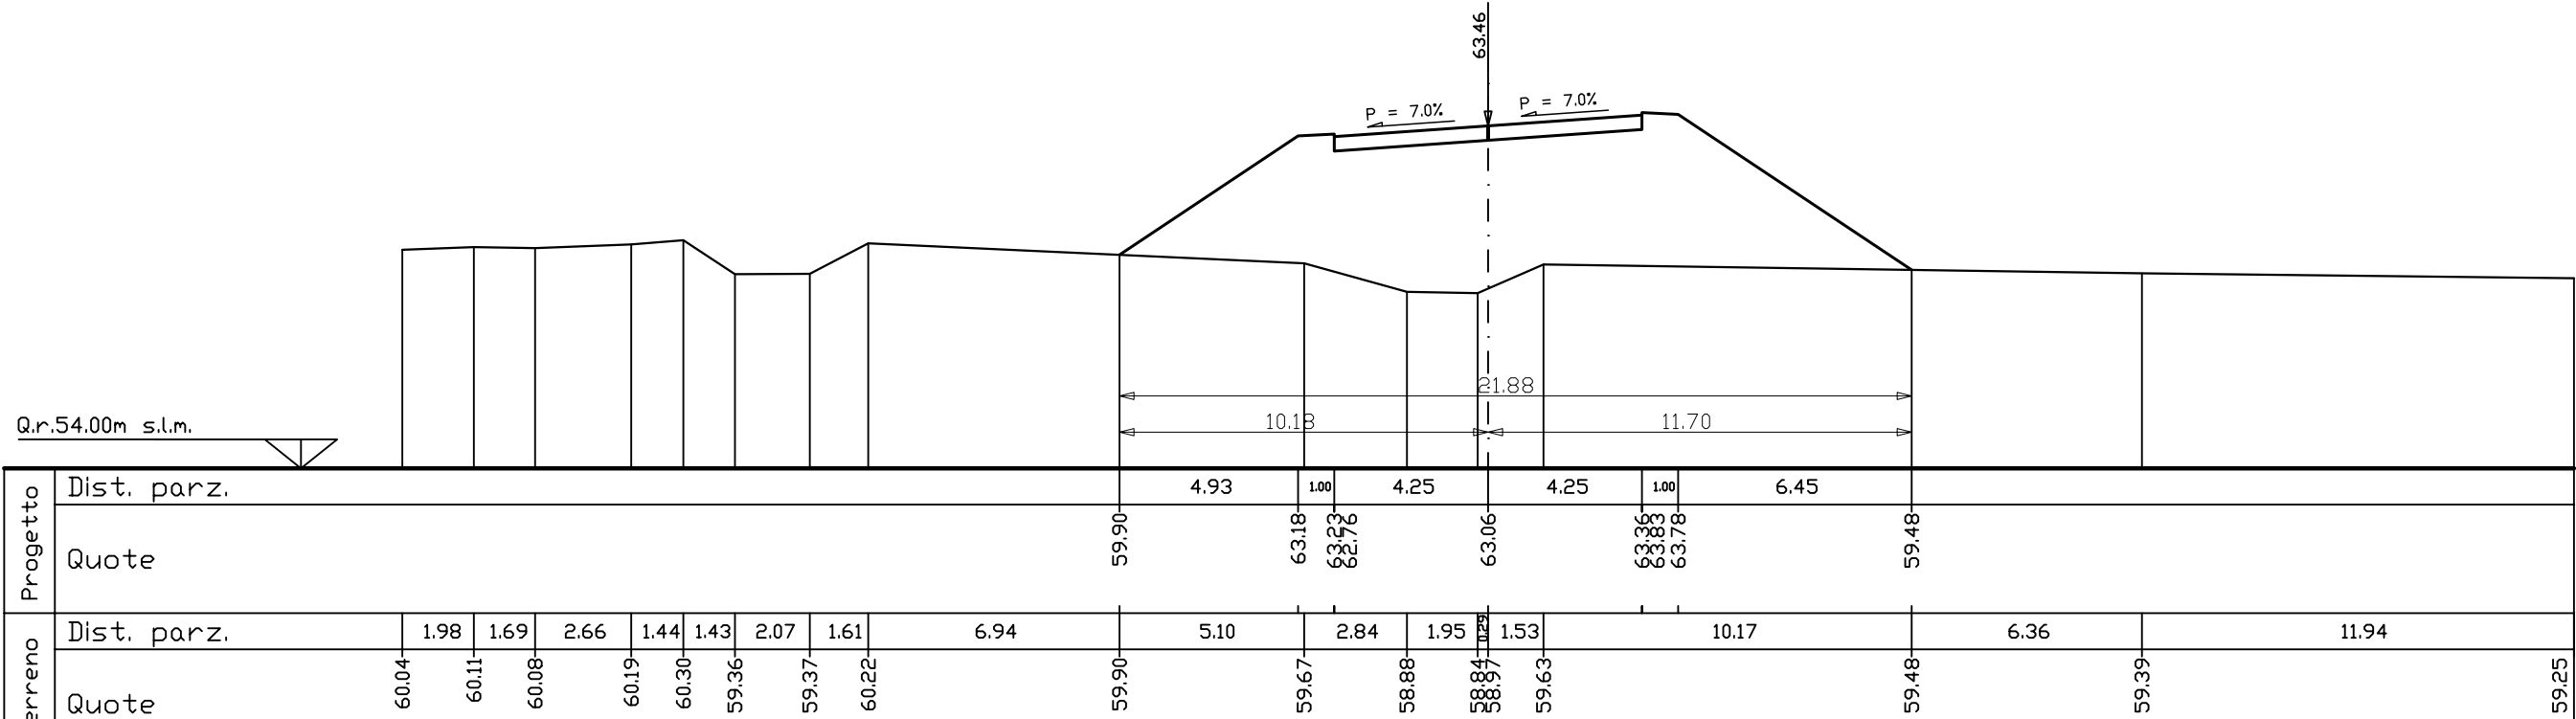


SEZIONE N. 609

PROG. 209.65
QP = 64.21

R1 =mq	81.24
R =mq	81.24
S =mq	0.00

ml 26.68 da sez.n. 608 ← → ml 30.86 a sez.n. 610


R1

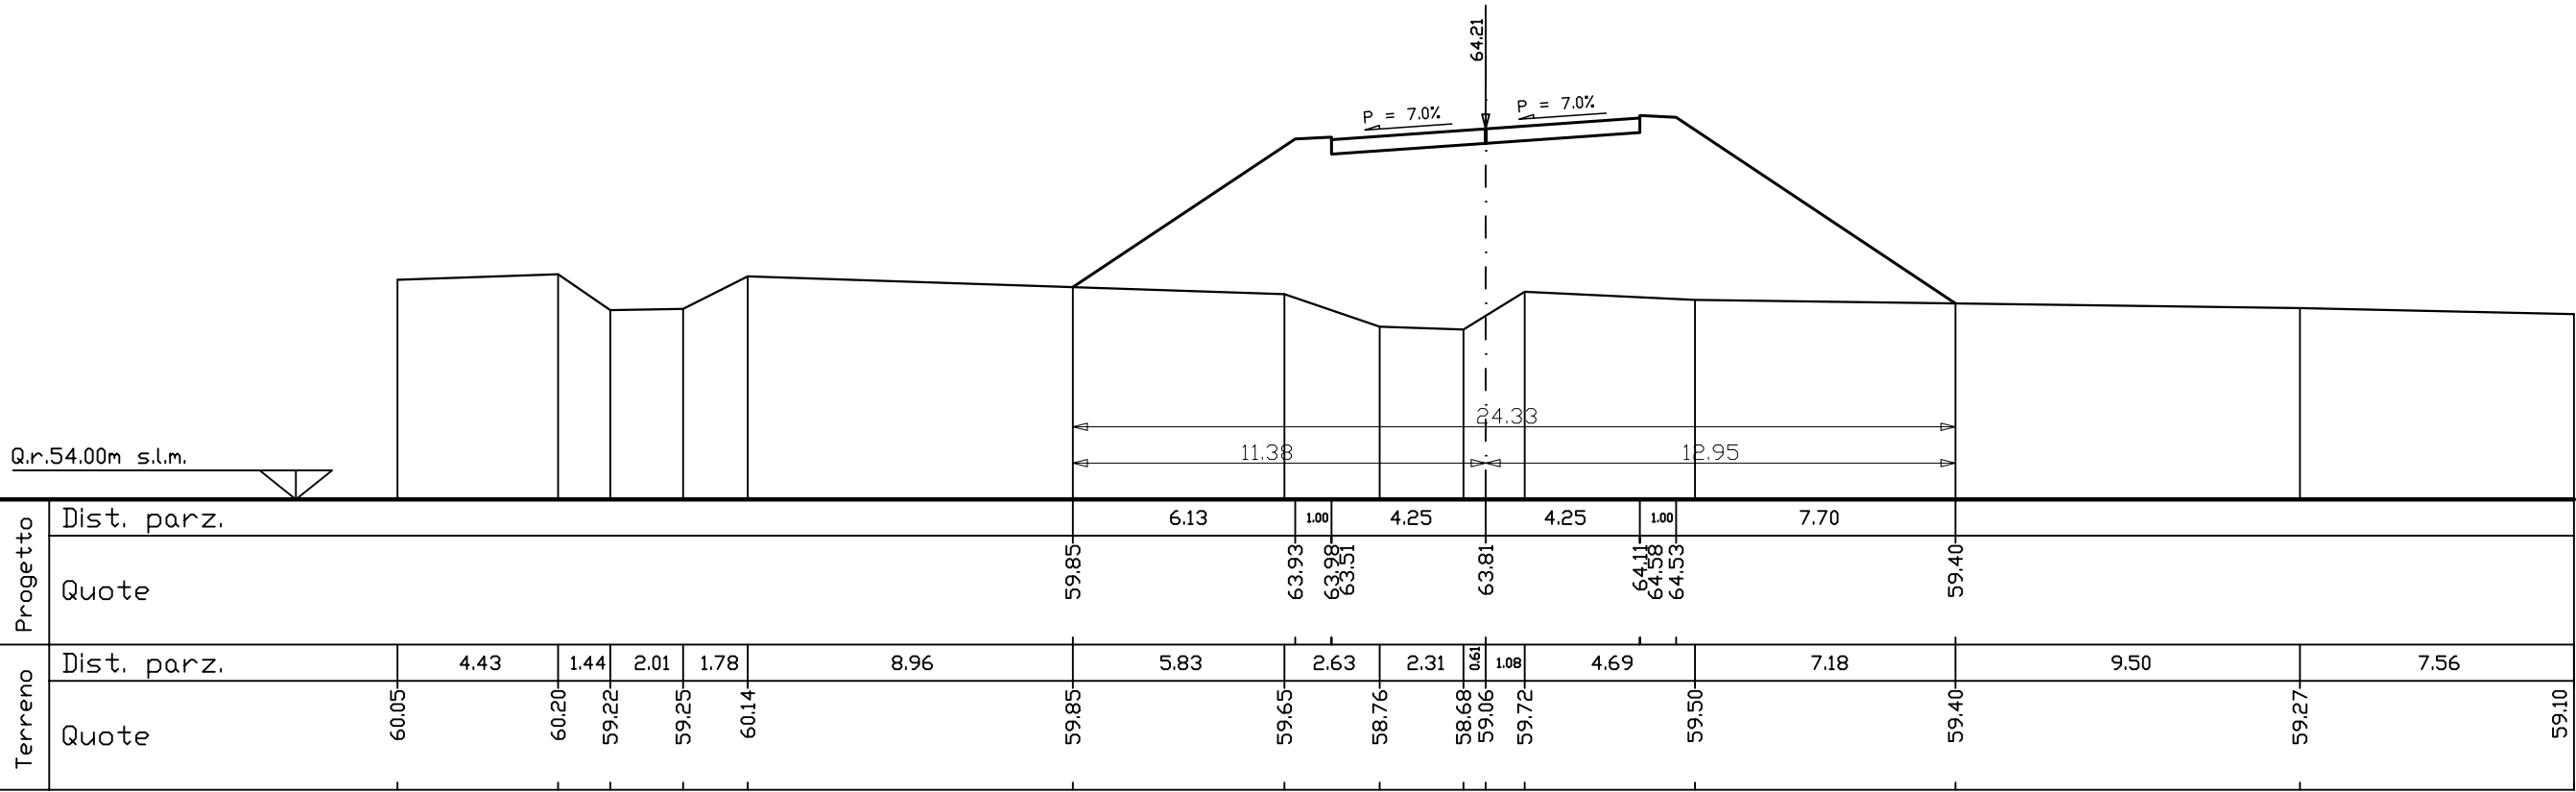

PROG.	240.51
QP =	64.96

$R1 = m_q$	101.14
$\bar{R} = m_q$	101.14
$\bar{S} = m_q$	0.00

ml 30.86 da sez.n. 609 ← ————— → ml 34.29 a sez.n. 611


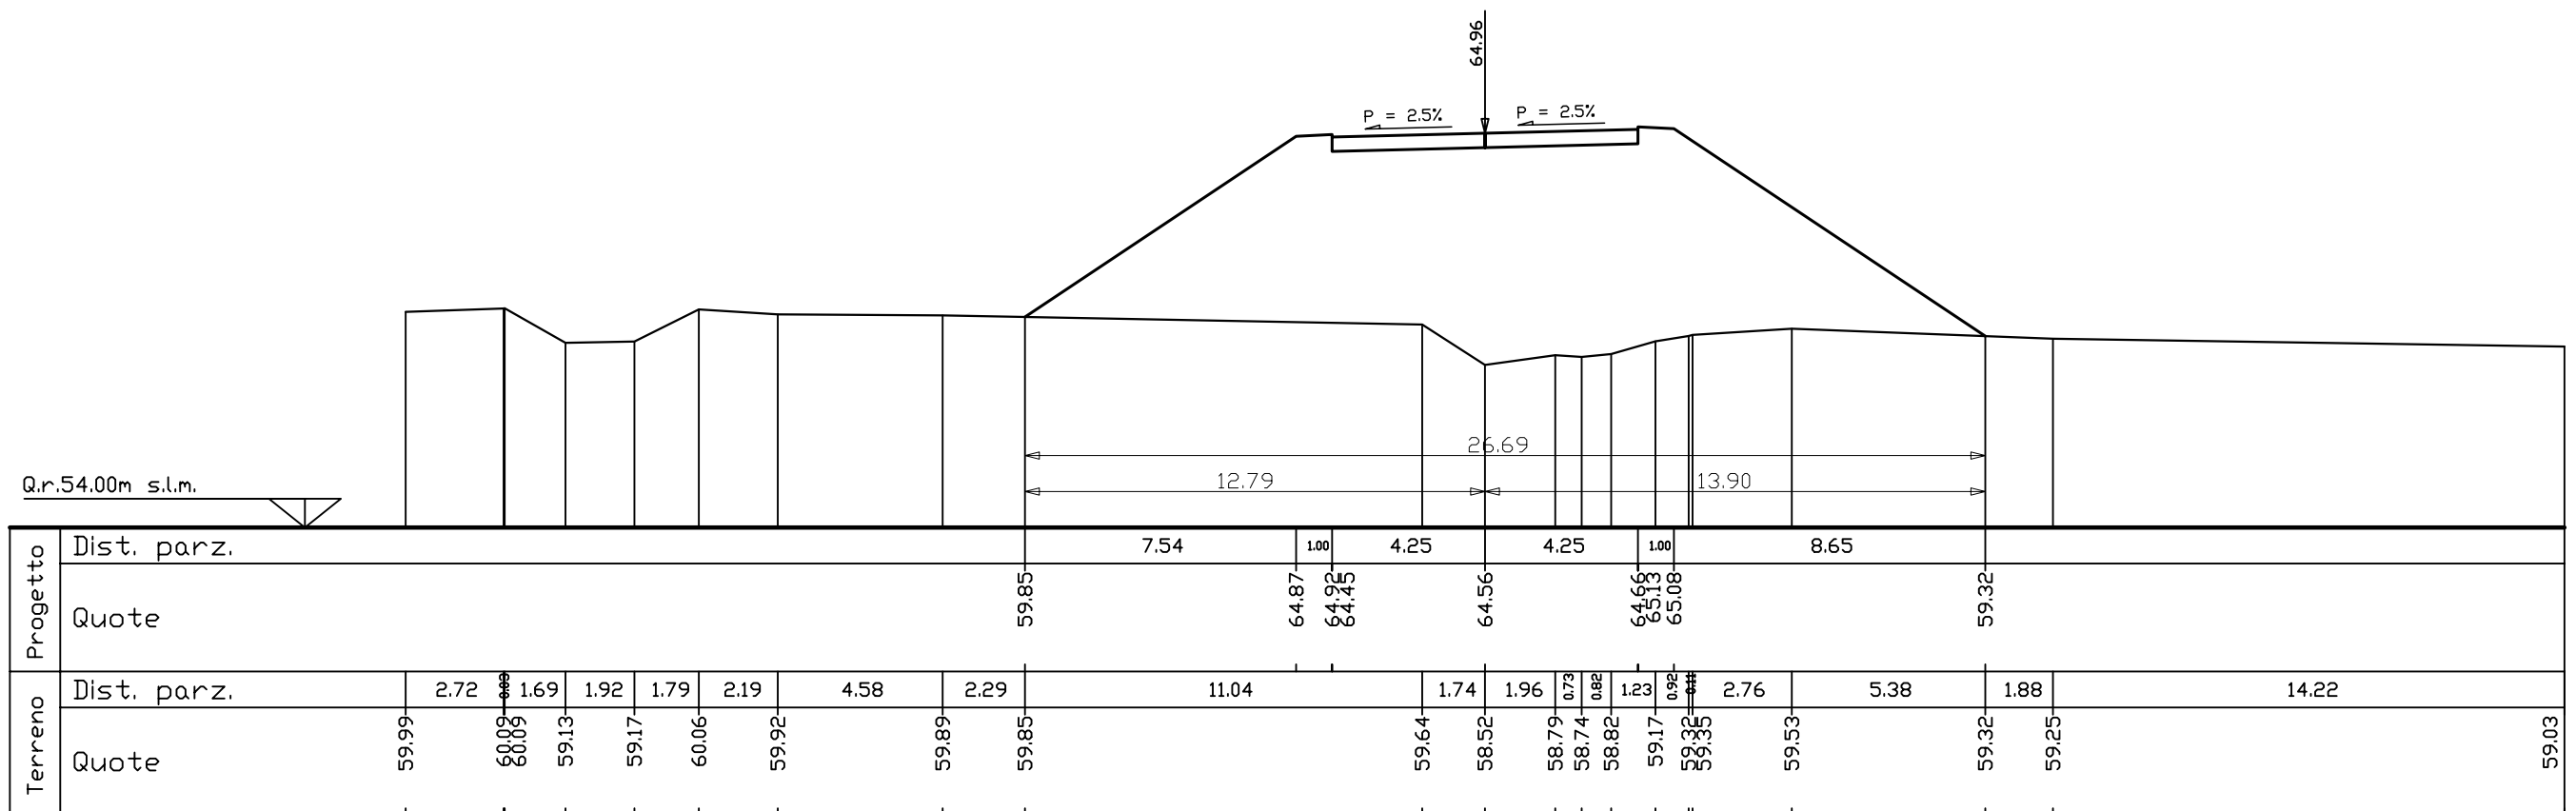


SEZIONE N. 611

PROG. 274.80
QP = 65.64

R1 =mq	120.84
R =mq	120.84
S =mq	0.00

ml 34.29 da sez.n. 610 ← → ml 34.11 a sez.n. 612

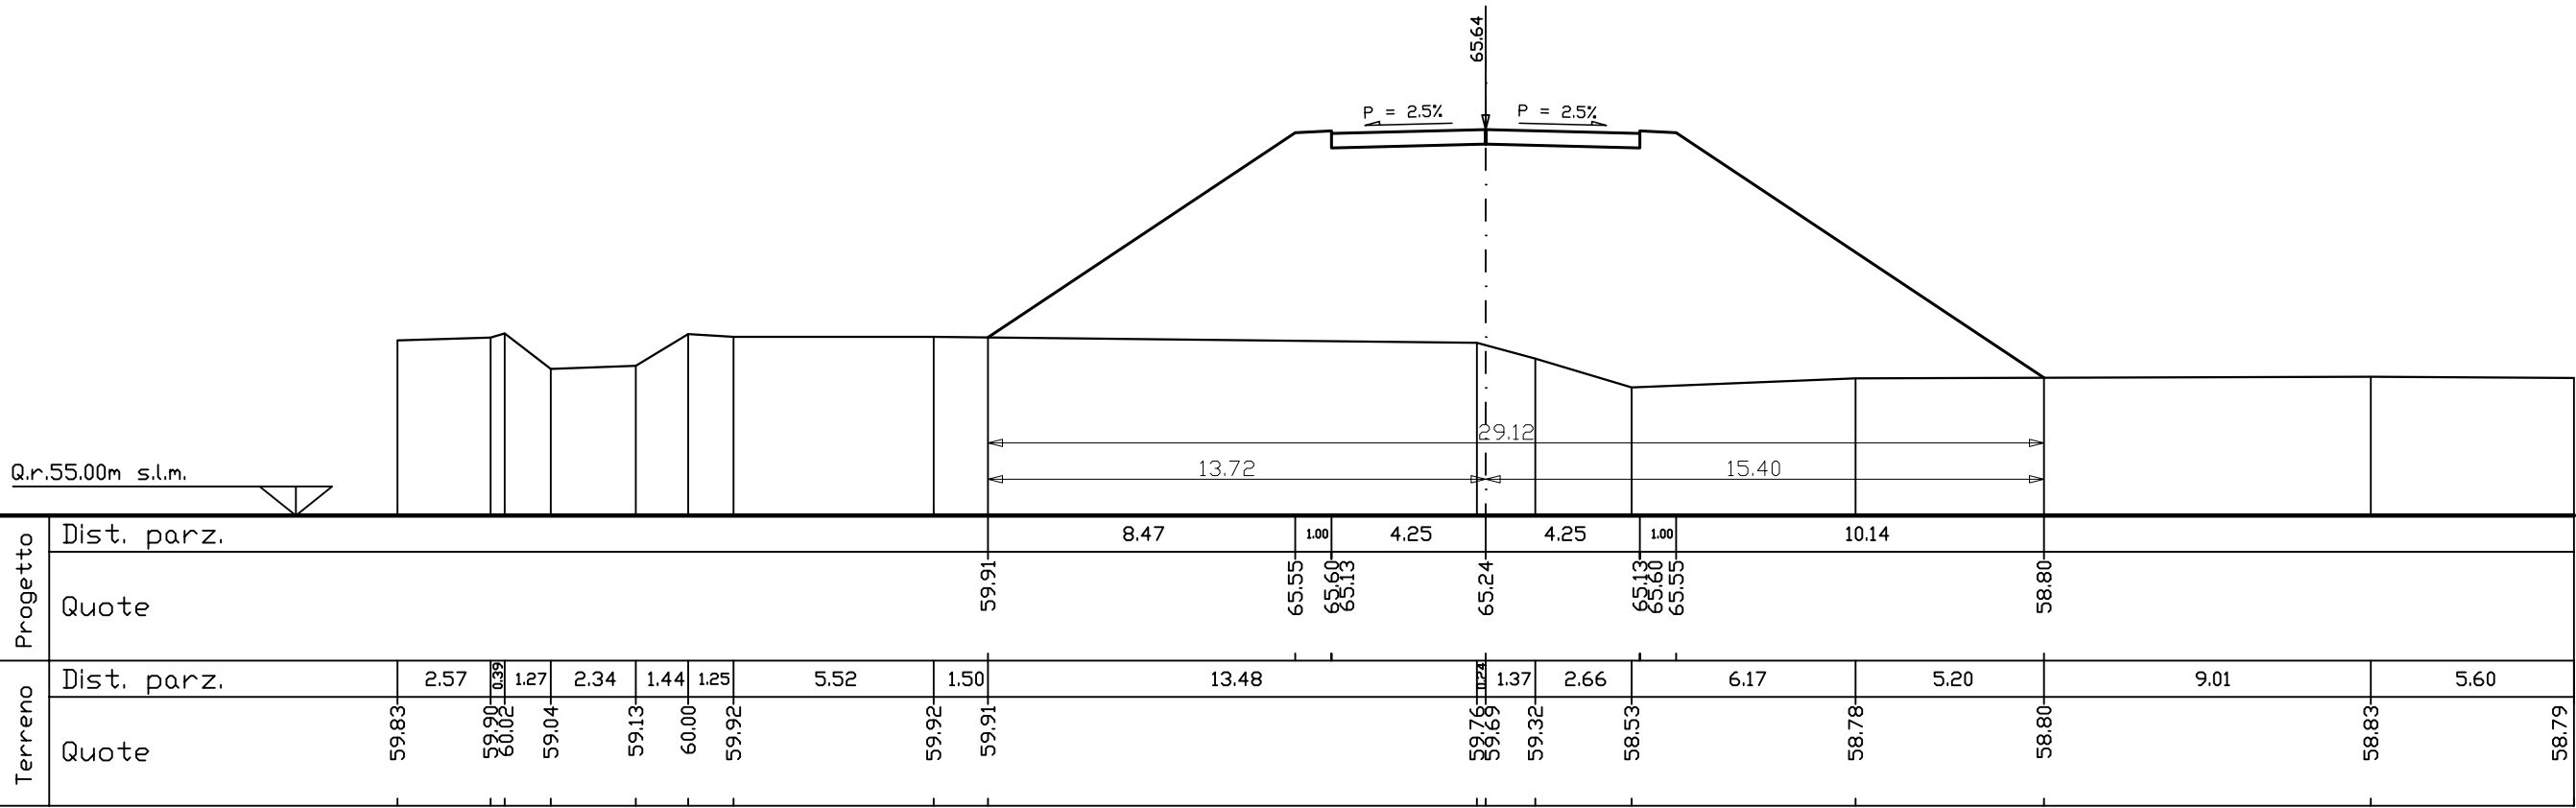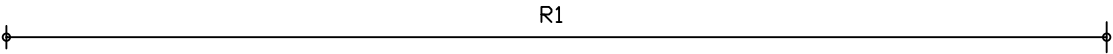

SEZIONE N. 612

PROG. 308.90
QP = 66.16

R1 =mq	152.09
R =mq	152.09
S =mq	0.00

ml 34.11 da sez.n. 611 ← → ml 21.35 a sez.n. 613

R1


Q.r.55.00m s.l.m.

Progetto	Dist. parz.										10.02		1.00	4.25		4.25		1.00	10.67								
	59.40										66.07		66.12	65.76		65.65		66.07	58.97								
Terreno	Dist. parz.										5.84		3.90		11.28		4.55		9.91				2.78		11.30		
	59.63		1.10	0.92	0.68	1.46	2.48	1.53	0.44	0.28	59.40		59.30		58.26		0.81	58.13		58.78		58.97		0.24	58.98		58.86

SEZIONE N. 613

PROG. 330.25
QP = 66.40

R1 =mq	160.55
R =mq	160.55
S =mq	0.00

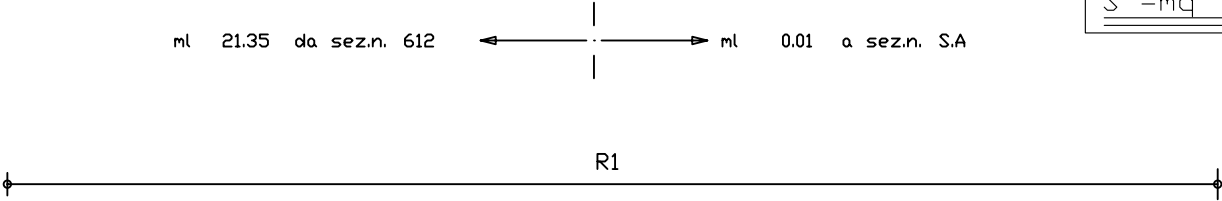

Q.r.55.00m s.l.m.


Progetto	Dist. parz.										10.27		1.00	4.25		4.25		1.00	11.25															
	59.48										66.32		66.37	65.90		66.00		65.90		66.37	66.32		58.82											
Terreno	Dist. parz.										0.85		1.85	1.39	2.47	1.70	4.98		1.23	8.12		0.82	5.00		1.58	3.02	0.00		13.43		7.02		6.48	
	59.43										59.44		59.62	58.79	58.88	59.93	59.58		59.48	58.79		58.61	58.33		58.47	58.78		58.78	58.82		58.85		58.80	

PROG.	330.26
QP =	66.40

$R1 = m_q$	92.51
$\bar{R} = m_q$	92.51
$\bar{S} = m_q$	0.00

ml 0.01 da sez.n. 613 ← ———— | ———— → ml 12.50 a sez.n. P.1

A horizontal line with a vertical tick mark at the left end labeled '0' and another vertical tick mark further to the right labeled 'N1'.

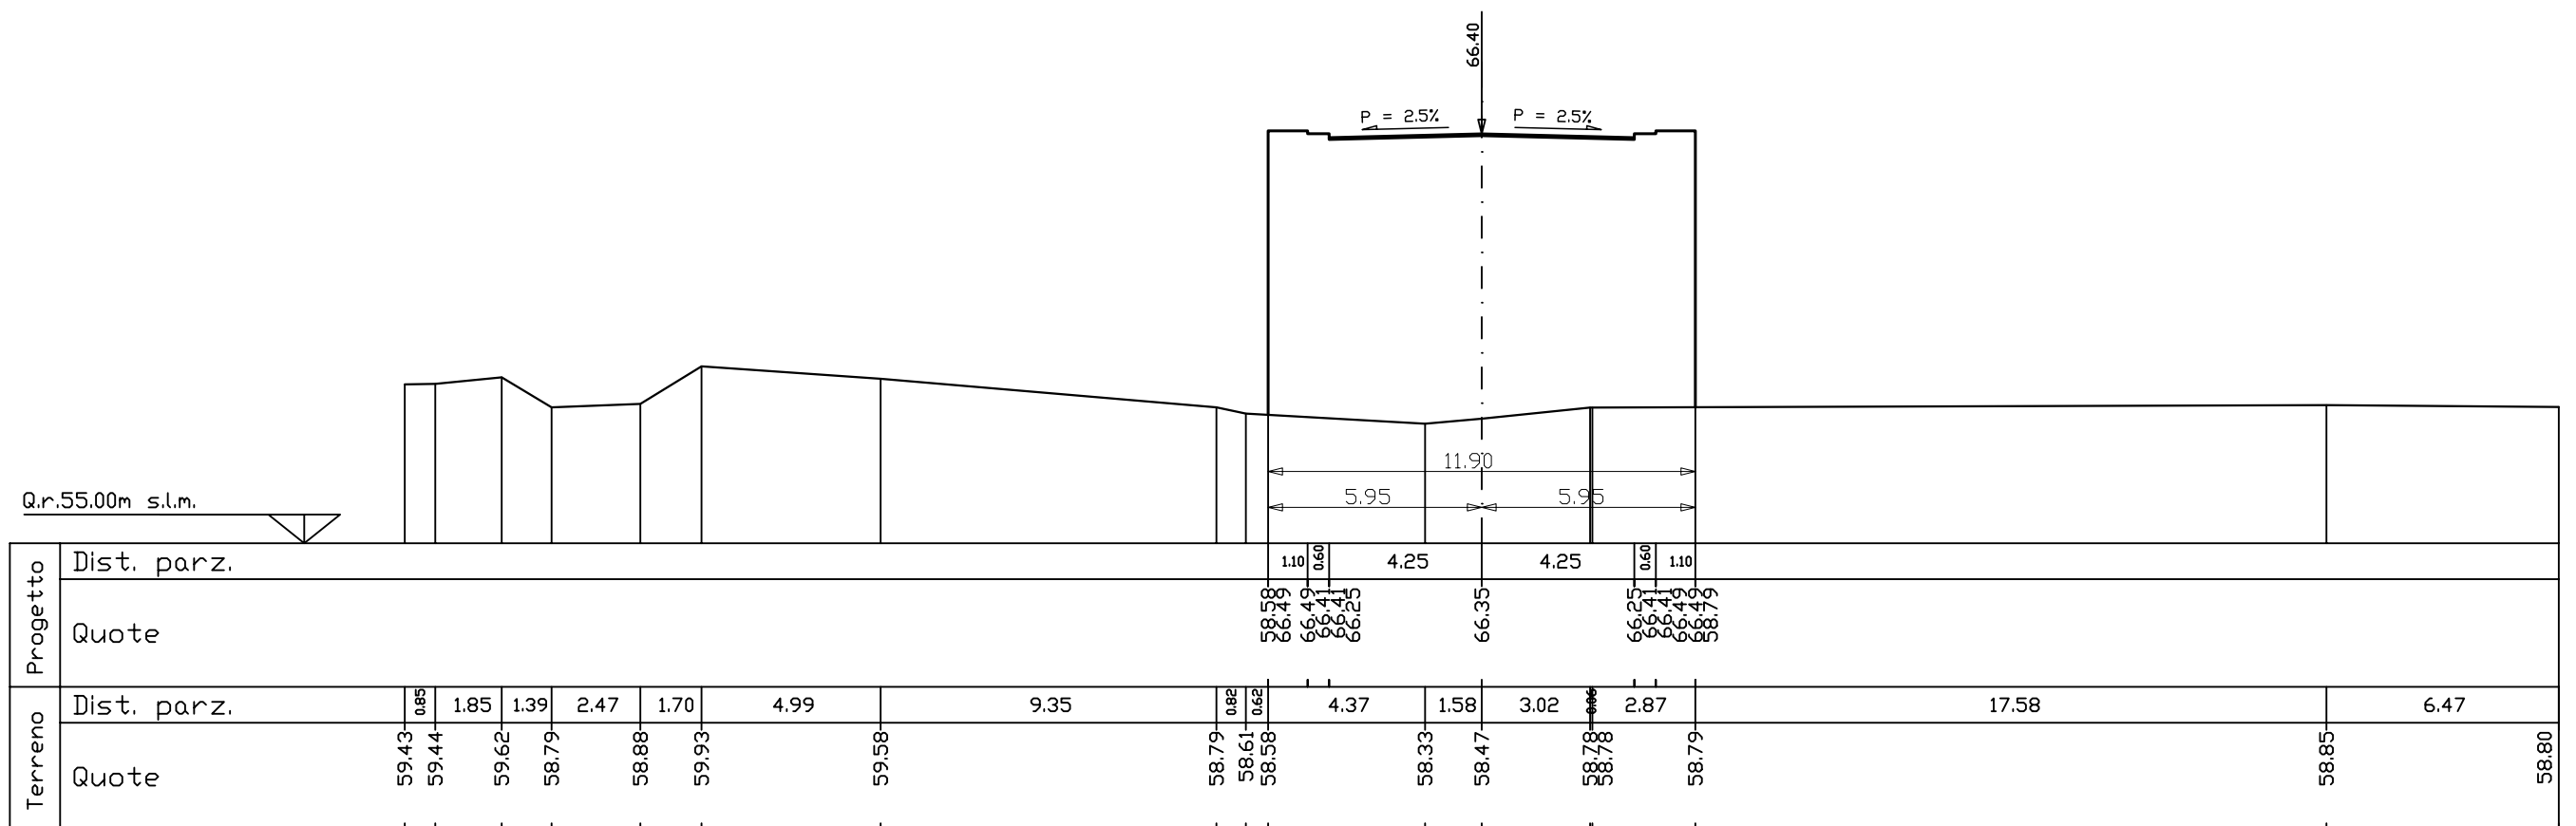

SEZIONE N. P.1

PROG. 342.76
QP = 66.52


R1 =mq	92.30
R =mq	92.30
S =mq	0.00

ml 12.50 da sez.n. S.A ← → ml 10.25 a sez.n. 614

R1

Q.r.55.00m s.l.m.

Progetto	Dist. parz.															
	Quote															
Terreno	Dist. parz.	1.39	1.30	1.34	2.48	1.33	0.48	12.10	0.89	2.74	4.44	1.51	1.40	4.55	10.29	13.76
	Quote	59.42	59.44	59.57	58.74	58.88	59.67 59.90		59.09 59.07	58.86		58.52	58.65	58.78	58.76	58.72 58.73

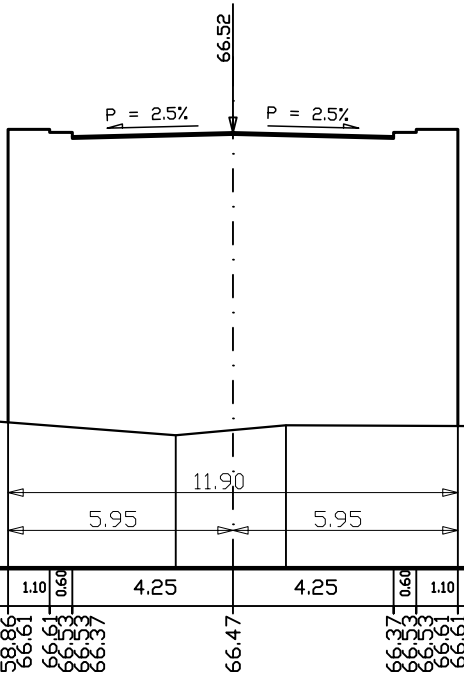

SEZIONE N. 614

PROG. 353.01
QP = 66.60

R1 =mq	92.08
R =mq	92.08
S =mq	0.00

ml 10.25 da sez.n. P.1 ← → ml 10.25 a sez.n. P.2

R1

Q.r.55.00m s.l.m.

Progetto	Dist. parz.										1.10	0.60	4.25		4.25		0.60	1.10		
											58.95	58.93	66.63	66.61	66.45	66.55	66.45	66.63	66.61	58.74
Terreno	Dist. parz.										0.85		4.04	1.41	0.50	5.87			7.05	17.01
	59.39	2.67	1.31	2.48	0.68	1.20	5.42		59.50	58.98	58.95	58.84	58.73	58.77	58.78	58.74	58.70	58.65		

SEZIONE N. P.2

PROG. 363.26
QP = 66.67

R1 =mq	93.00
R =mq	93.00
S =mq	0.00

ml 10.25 da sez.n. 614 ← → ml 12.50 a sez.n. S.B

R1


Q.r.55.00m s.l.m.

Progetto	Dist. parz.						1.10	0.60	4.25		4.25		0.60	1.10	
							58.97	58.75			66.62		66.51	66.67	58.72
Terreno	Dist. parz.						1.93	2.77	1.25	5.95		6.77		17.28	
	59.35	2.65	1.27	2.49	1.94	15.68	58.97	58.86	58.78	58.77		58.72	58.67		58.60

PROG.	375.76
QP =	66.73

$R1 = m_q$	94.01
$\bar{R} = m_q$	94.01
$\bar{S} = m_q$	0.00

A horizontal line with a small circle at the left end, representing a ray. The label "R1" is placed above the line to the right of the starting point.

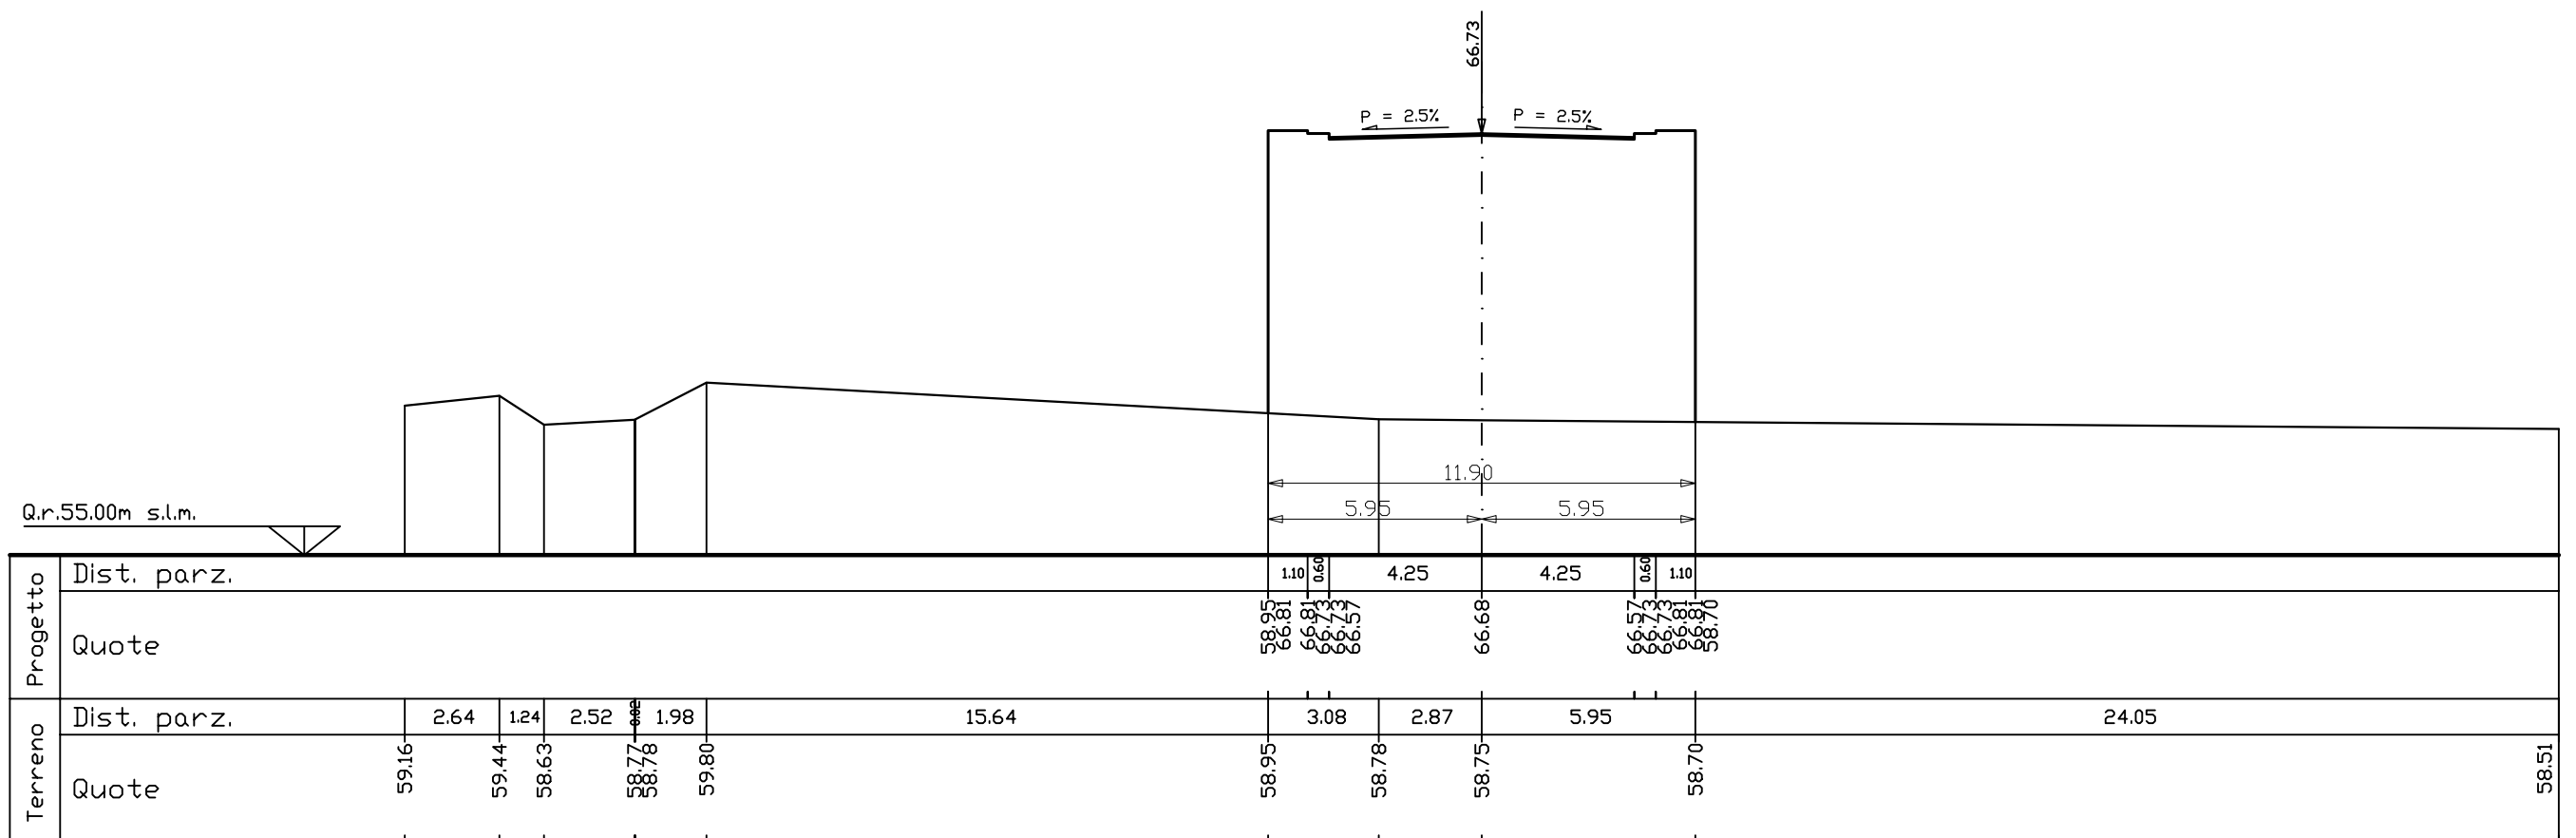

SEZIONE N. 615

PROG. 375.77
QP = 66.73

R1 =mq	168.94
R =mq	168.94
S =mq	0.00

ml 0.01 da sez.n. S.B ← → ml 35.41 a sez.n. 616

R1

Q.r.55.00m s.l.m.

Progetto	Dist. parz.	10.73 1.00 4.25 4.25 1.00 12.06									
	Quote	59.49	66.64	66.69	66.73	66.69	66.64	58.61			
Terreno	Dist. parz.	2.64	1.24	2.52	1.98	5.61	13.11	2.87	17.31	12.69	
	Quote	59.16	59.43	58.63	58.77	59.80	59.49	58.78	58.75	58.61	58.51

SEZIONE N. 616

PROG. 411.18
QP = 66.79

R1 =mq	177.59
R =mq	177.59
S =mq	0.00

ml 35.41 da sez.n. 615 ← → ml 26.18 a sez.n. 617

R1

Q.r.55.00m s.l.m.

Progetto	Dist. parz.	10.99										1.00	4.25	4.25	1.00	12.43	
	Quote	59.39										66.70	66.75	66.78	66.75	66.70	58.43	
Terreno	Dist. parz.	2.79	0.76	0.33	0.33	1.00	0.76	2.88	2.98	1.25	8.79										7.45										4.47										13.21										7.94										4.39									
	Quote	59.11	59.27	59.02	59.02	59.02	59.02	59.02	59.71	59.47	59.39	58.78										58.59										58.46										58.43										58.41										58.37								


SEZIONE N. 617

PROG. 437.37
QP = 66.73

R1 =mq	184.69
R =mq	184.69
S =mq	0.00

ml 26.18 da sez.n. 616 ← → ml 36.16 a sez.n. 618

R1

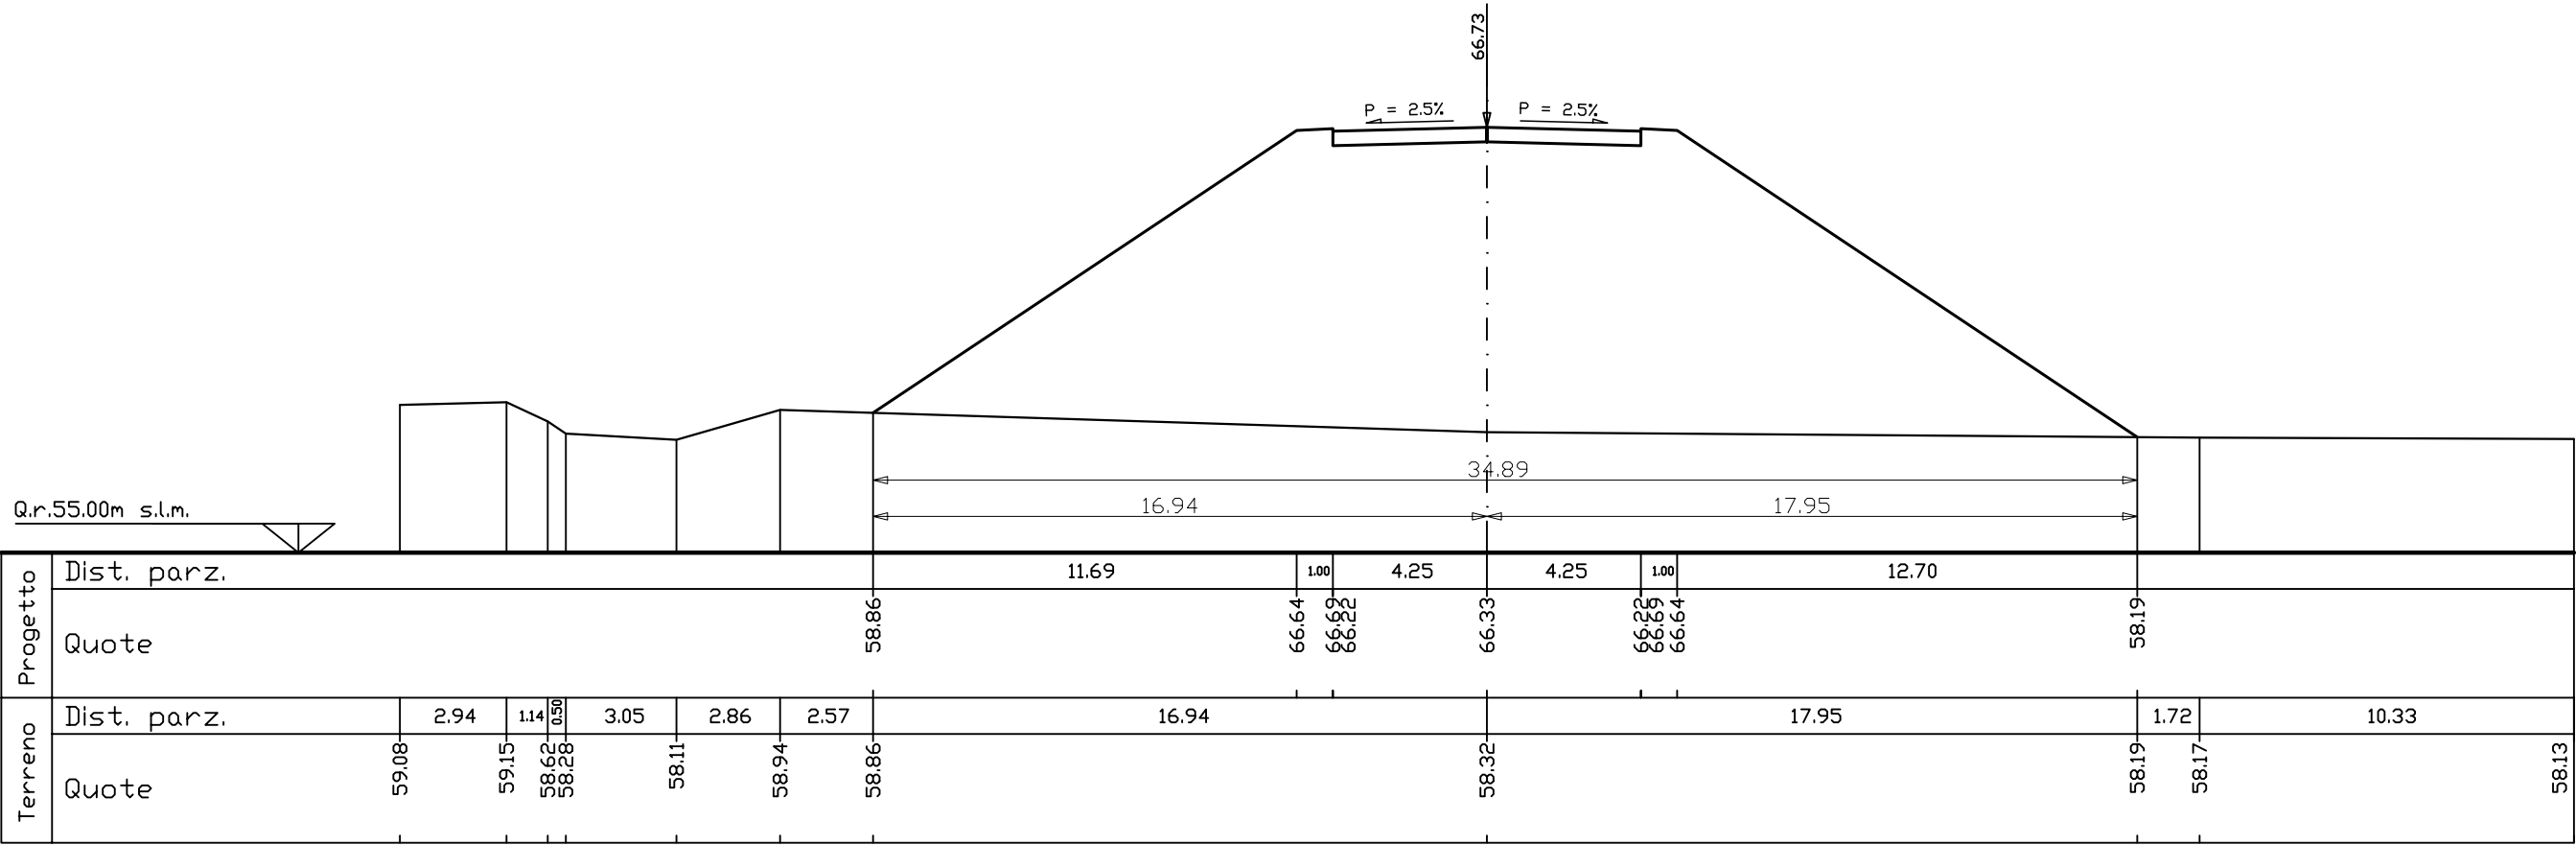


SEZIONE N. 618

PROG. 473.52
QP = 66.49

R1 =mq	182.26
R =mq	182.26
S =mq	0.00

ml 36.16 da sez.n. 617 ← → ml 34.29 a sez.n. 619

R1

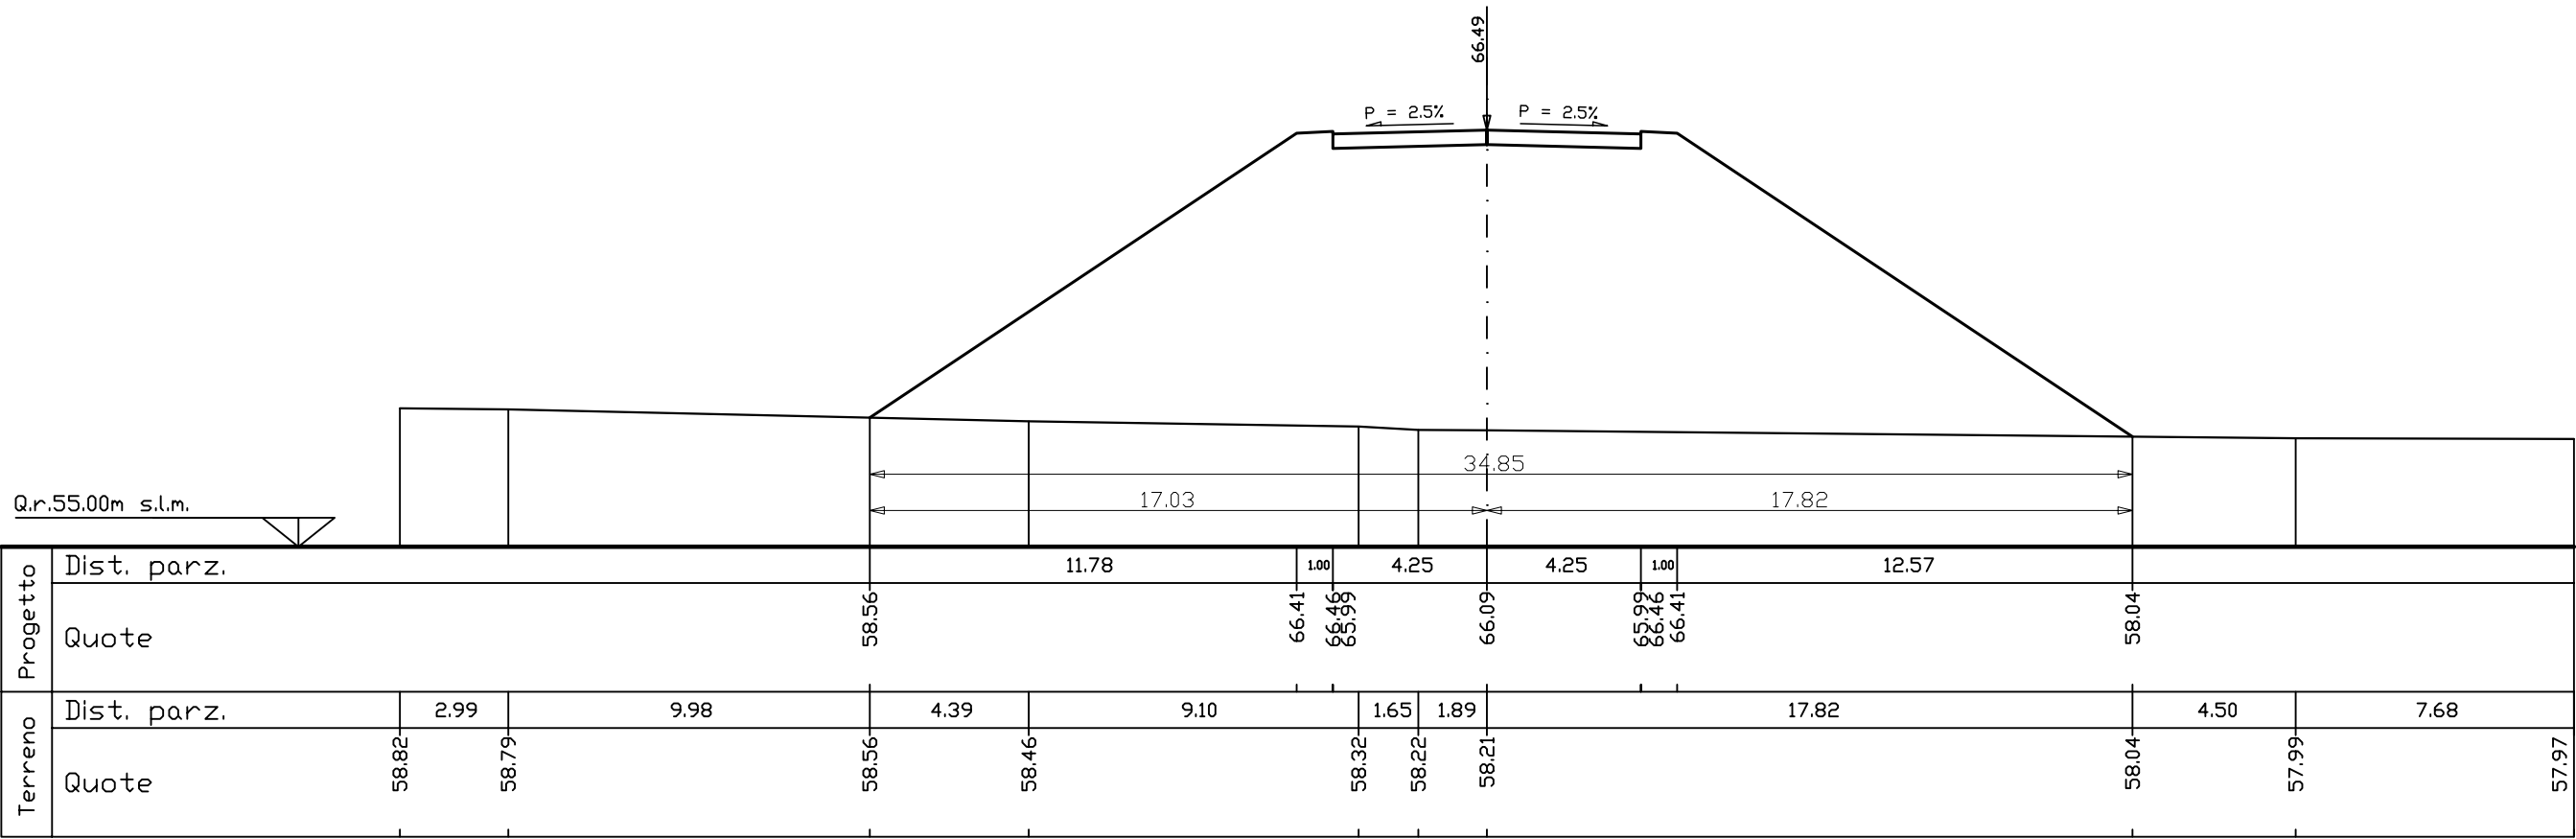


PROG.	507.81
QP =	66.11

R1 =mq	179.57
R =mq	179.57
S =mq	0.00

ml 34.29 da sez.n. 618 ←————→ ml 31.35 a sez.n. 620

R1

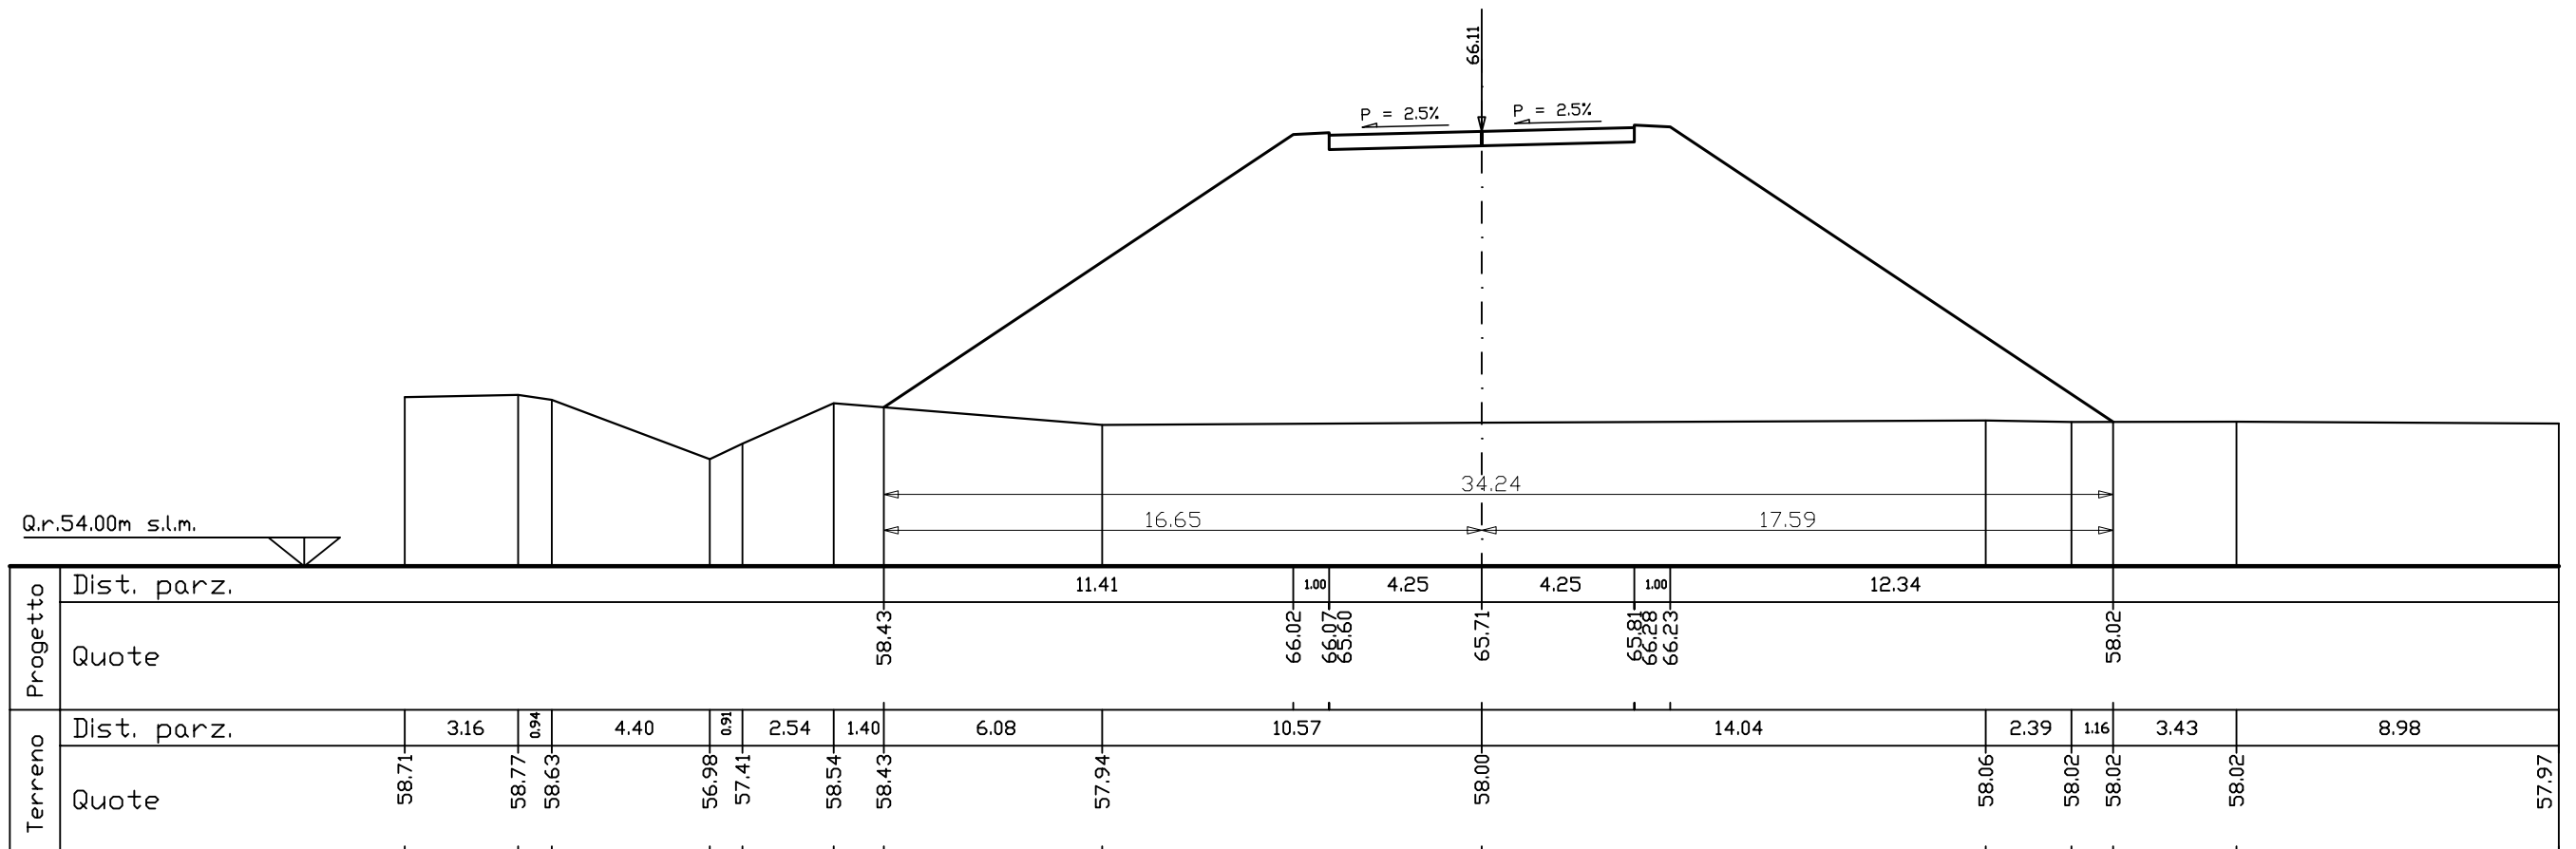

SEZIONE N. 620

PROG. 539.16
QP = 65.62

R1 =mq	172.01
R =mq	172.01
S =mq	0.00

ml 31.35 da sez.n. 619 ← → ml 25.89 a sez.n. 621

R1

Q.r.54.00m s.l.m.


Progetto	Dist. parz.	10.83							1.00	4.25	4.25	1.00	12.30							
	Quote	58.13							65.34	65.39	65.22	65.36	65.94	57.74						
Terreno	Dist. parz.	4.92	1.46	2.41	3.53	1.42	3.68	12.40			17.55					1.96	6.18	2.17	2.14	
	Quote	58.54	58.53	58.35	58.28	56.99	58.27	58.13	57.77	57.75			57.74					57.74	57.62	57.67

SEZIONE N. 621
 PROG. 565.04
 QP = 65.12

R1 =mq	152.80
R =mq	152.80
S =mq	0.00

ml 25.89 da sez.n. 620 ← → ml 28.23 a sez.n. 622


R1

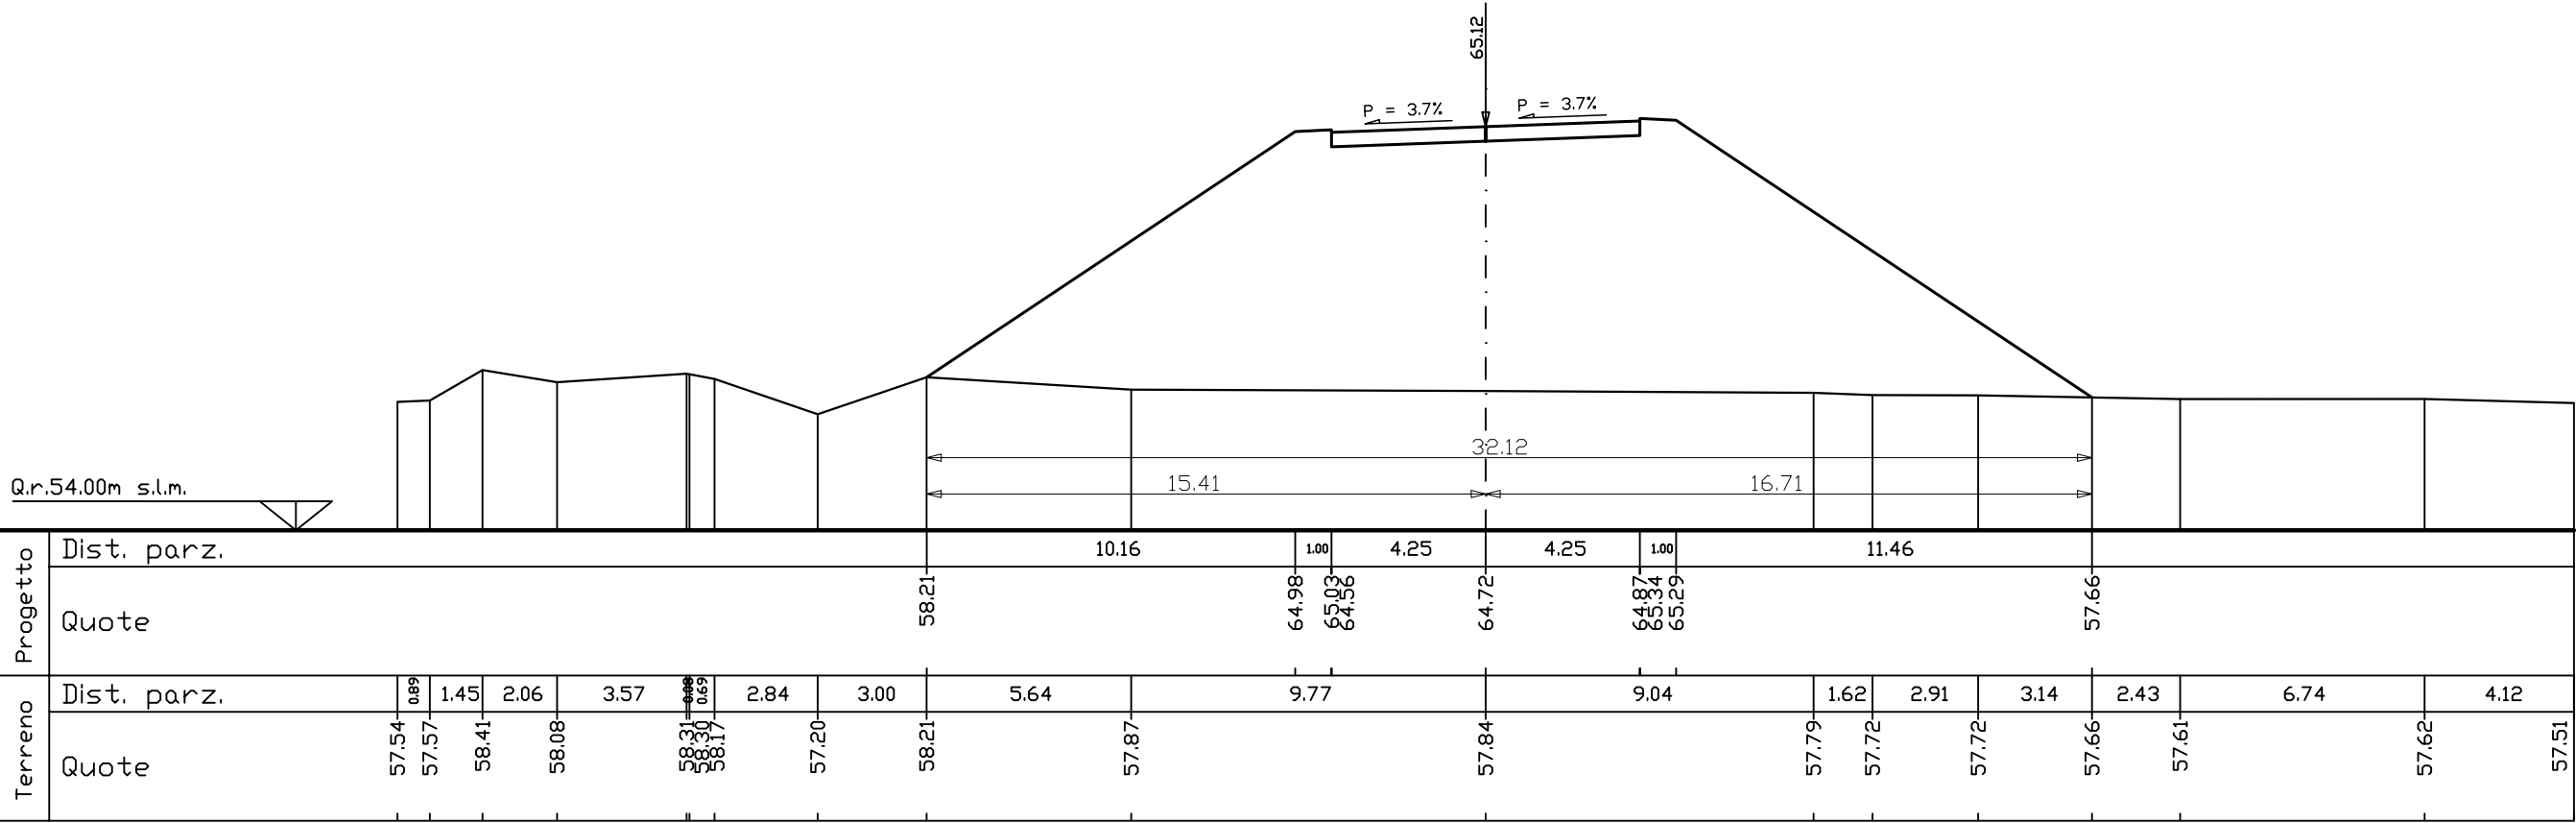

SEZIONE N. 622

PROG. 593.27
QP = 64.47

R1 =mq	136.15
R =mq	136.15
S =mq	0.00

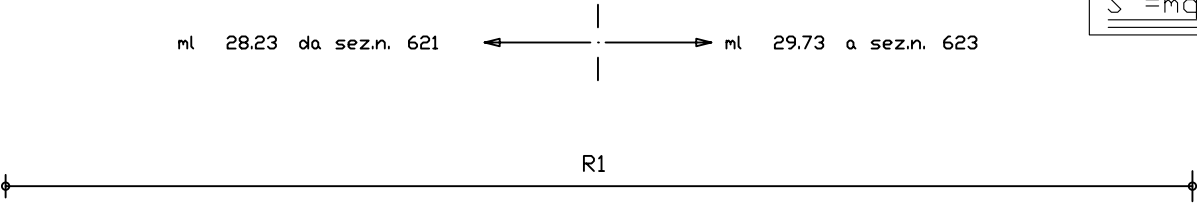

Q.r.54.00m s.l.m.

Progetto	Dist. parz.										10.42		1.00	4.25	4.25	1.00	10.48												
	57.54										64.49		64.54	64.07	64.07	64.49	57.51												
Terreno	Dist. parz.										1.57	1.65	2.18	0.93	5.61	1.87	0.61	2.04	1.05	11.97			13.59			2.14	4.43	9.84	
	58.36										58.44	57.27	57.40	57.90	58.27	58.10	57.54	57.36	57.91	58.15	57.67			57.52			57.51	57.49	57.34

SEZIONE N. 623

PROG. 623.01
QP = 63.67

R1 =mq	113.37
R =mq	113.37
S =mq	0.00

ml 29.73 da sez.n. 622 ← | → ml 23.89 a sez.n. 624

R1

Q.r.53.00m s.l.m.

Progetto	Dist. parz.	8.93															1.00	4.25	4.25	1.00	9.10																	
	Quote	57.90															63.85	63.90	63.43	63.27	63.10	63.57	63.52	57.46														
Terreno	Dist. parz.	6.38															0.79	0.93	2.06	1.45	2.14	0.34	1.72	1.58	0.99	1.24	0.62	1.46	8.30	7.87	6.48	15.65						
	Quote	58.03	58.00	58.29	57.79	57.16	57.31	58.02	57.83	57.96	57.90	57.84	57.58	57.14	57.47	58.08	57.78	57.50	57.46	57.37																		

SEZIONE N. 624


PROG. 646.90
QP = 62.94

R1 =mq	99.66
R =mq	99.66
S =mq	0.00

ml 23.89 da sez.n. 623 ← → ml 39.40 a sez.n. 625

R1

Q.r.53.00m s.l.m.

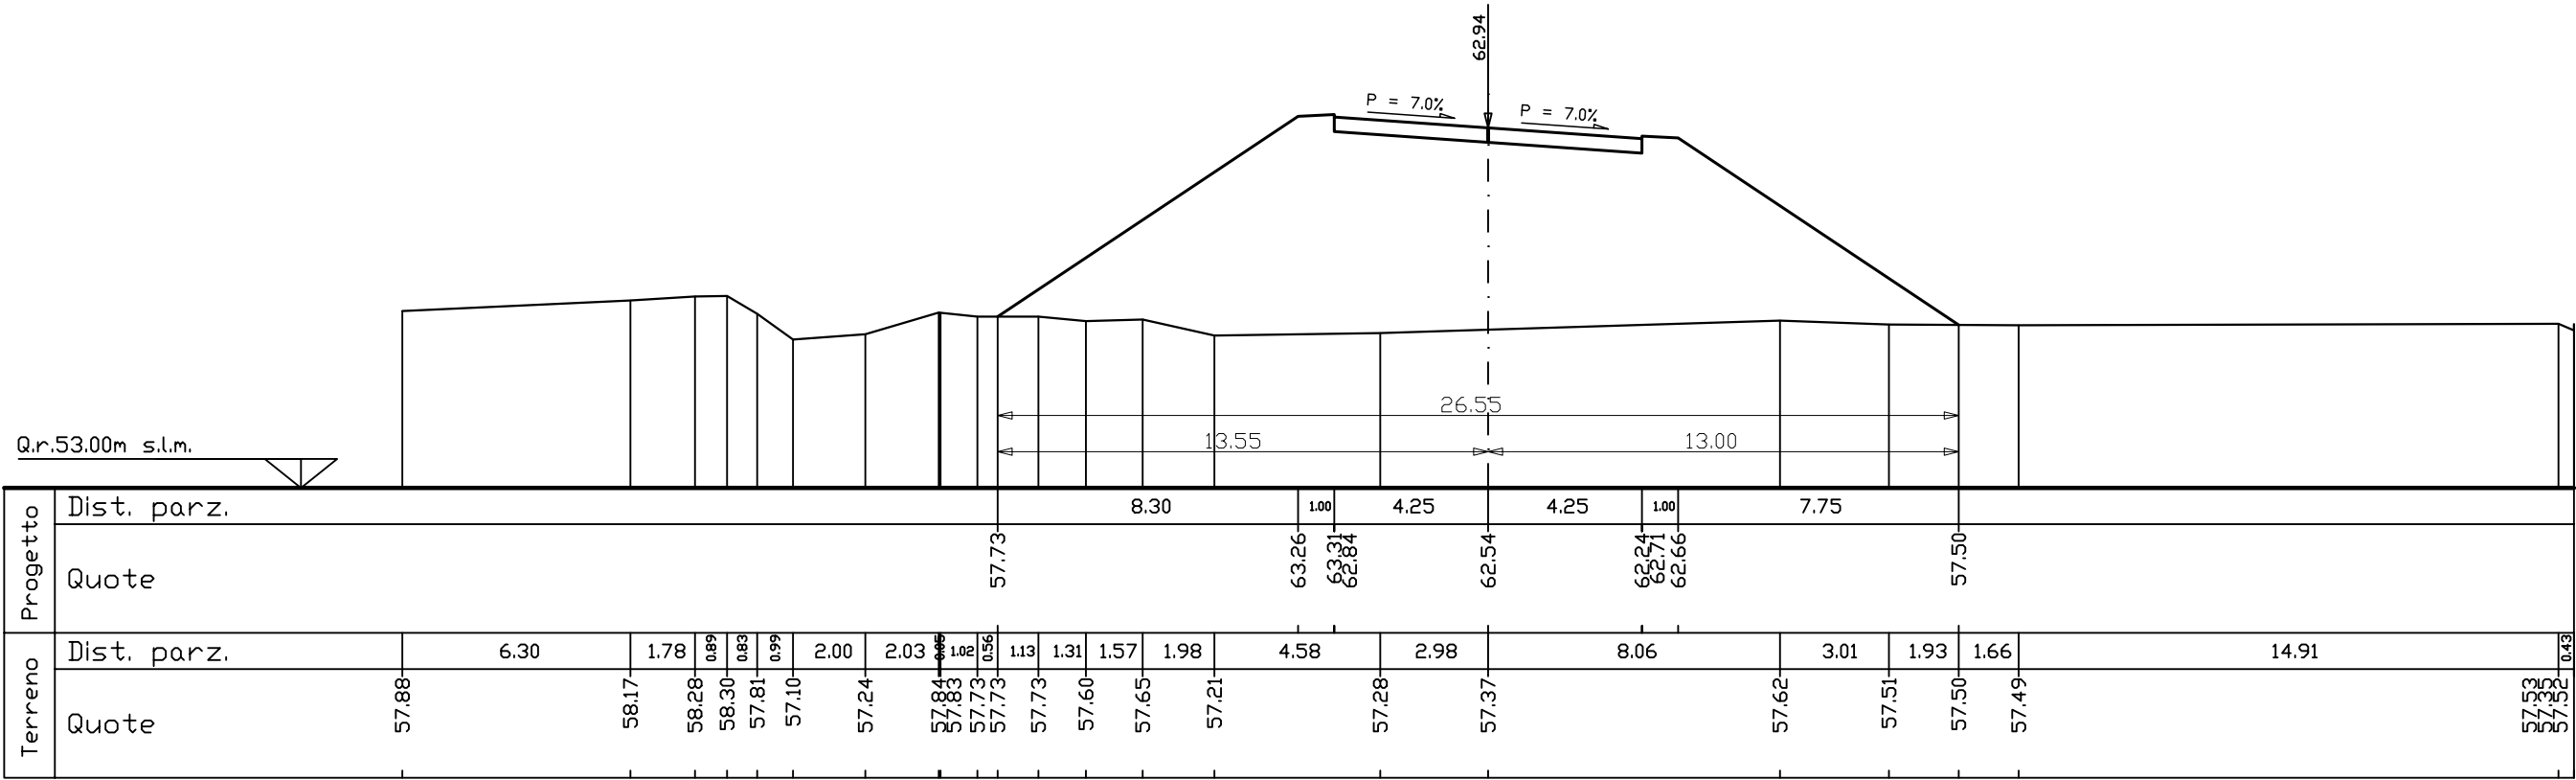

SEZIONE N. 625

PROG. 686.30
QP = 61.57

R1 =mq	72.34
R =mq	72.34
S =mq	0.00

ml 39.40 da sez.n. 624 ← → ml 39.40 a sez.n. 626

R1

Q.r.52.00m s.l.m.

Progetto	Dist. parz.	6.54																1.00	4.25	4.25		1.00	6.32													
	Quote	57.54																61.89	61.94	61.47	61.17		60.88	61.35	61.30	57.08										
Terreno	Dist. parz.	0.52	10.09				2.04		1.78	3.78		1.72	5.28		2.31		1.59	0.57	0.31	4.52		4.63		0.54	0.54	1.86	4.97		0.49	1.05	11.91					
	Quote	57.33 57.34	57.00				57.04	57.40	57.54		57.60	57.43		56.81	56.72	56.88	56.89	57.06		57.14		57.03	57.06	57.08		57.14		57.02	57.06	57.08						

SEZIONE N. 626


PROG. 725.70
QP = 60.00

R1 =mq	42.92
R =mq	42.92
S =mq	0.00

ml 39.40 da sez.n. 625 ← → ml 30.86 a sez.n. 627

R1

Q.r.51.00m s.l.m.

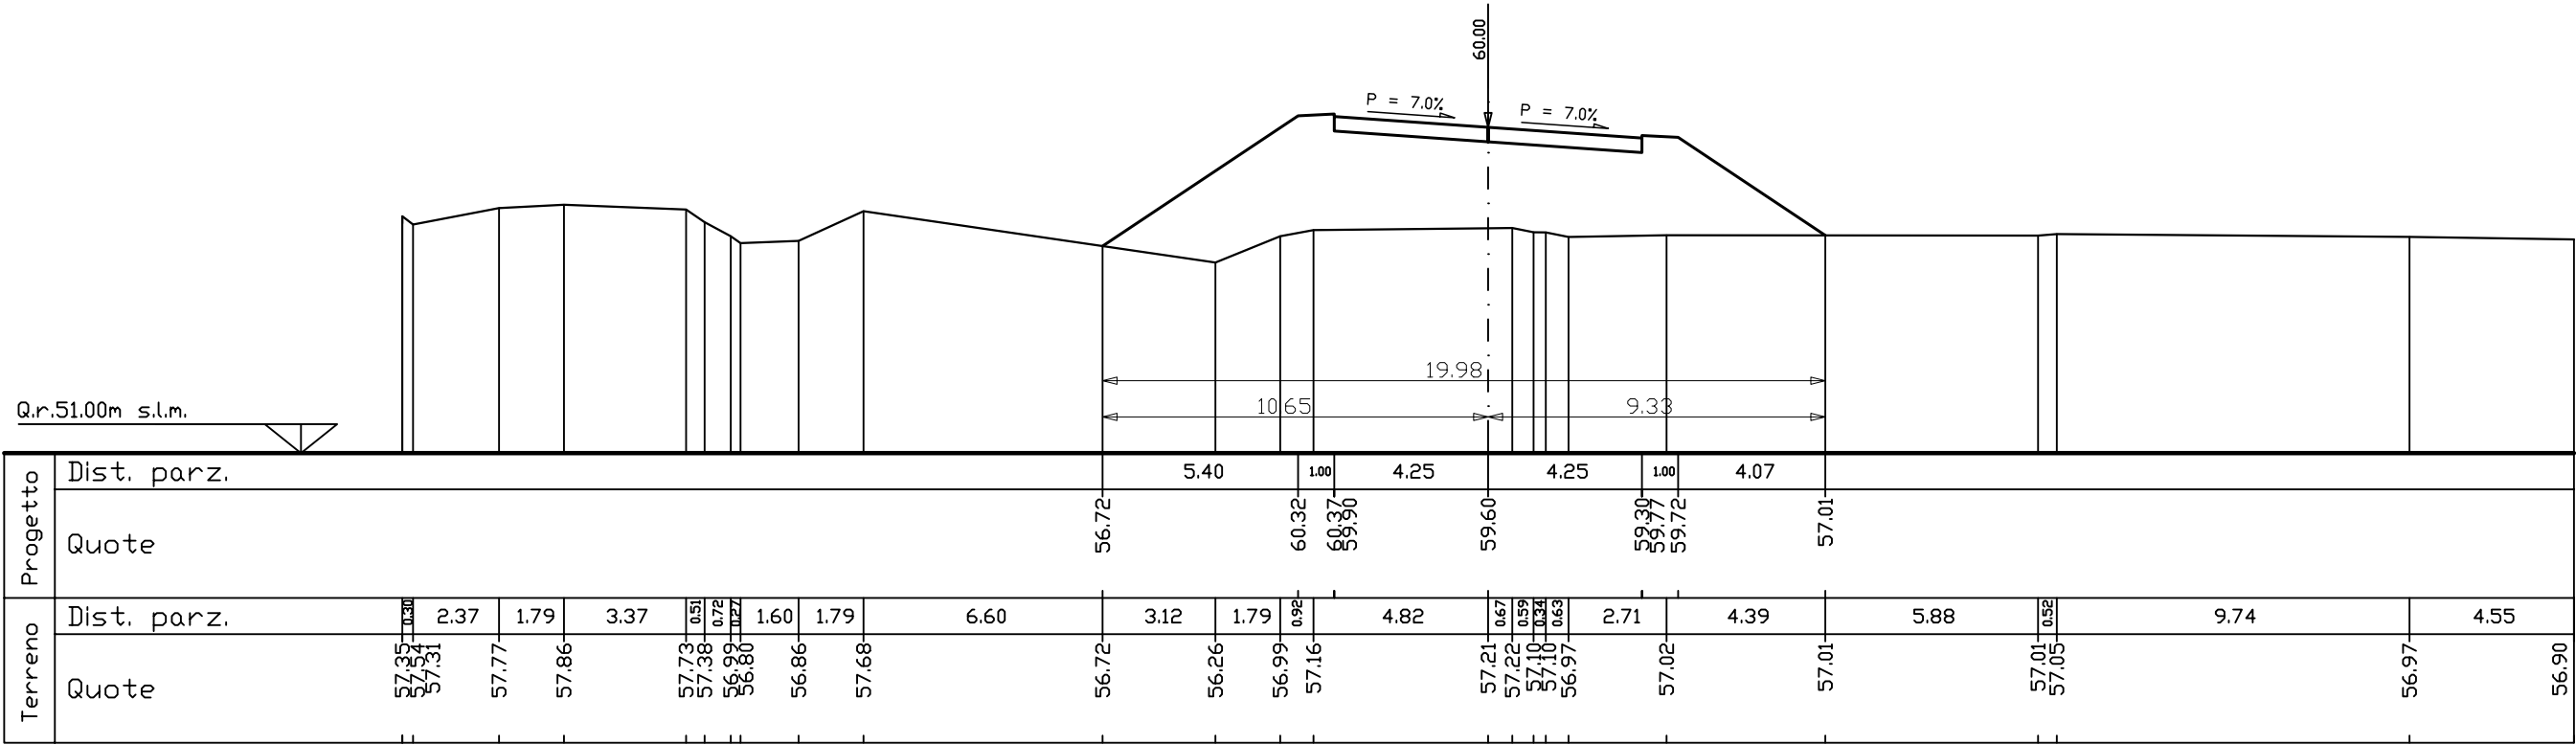

SEZIONE N. 627


PROG. 756.56
QP = 58.75

R1 =mq	23.49
R =mq	23.49
S =mq	0.00

ml 30.86 da sez.n. 626 ← → ml 34.29 a sez.n. 628

R1

Q.r.50.00m s.l.m.



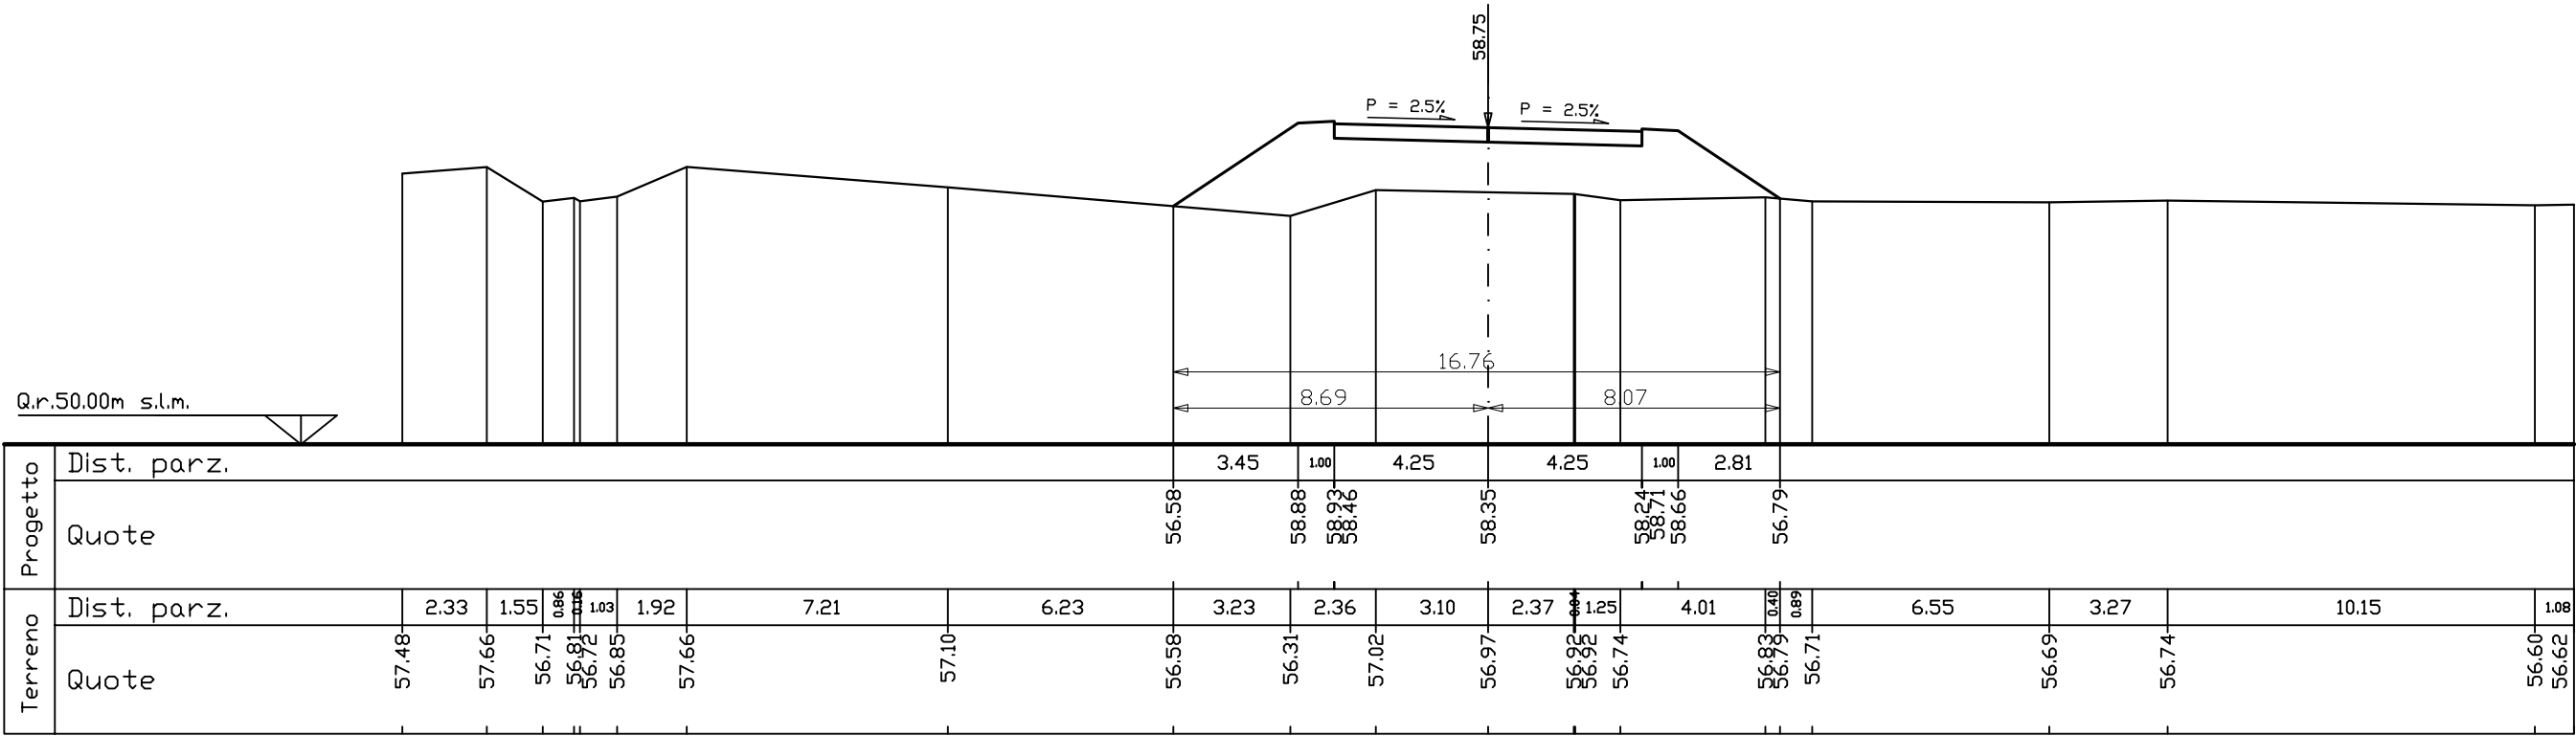


Progetto	Dist. parz.															3.45	1.00	4.25	4.25	1.00	2.81														
	Quote															56.58	58.88	58.93	58.12	58.35	58.24	58.66	56.79												
Terreno	Dist. parz.															2.33	1.55	0.86	0.05	1.03	1.92	7.21	6.23	3.23	2.36	3.10	2.37	1.25	4.01	0.40	0.89	6.55	3.27	10.15	1.08
	Quote															57.48	57.66	56.71	56.81	56.72	56.85	57.66	57.10	56.58	56.31	57.02	56.97	56.92	56.74	56.83	56.79	56.71	56.69	56.74	56.60

SEZIONE N. 628

PROG. 790.85
QP = 57.62

R1=mq	1.92
R2=mq	4.76
R3=mq	1.92
R =mq	8.60
S =mq	0.00
Sc=ml	13.61

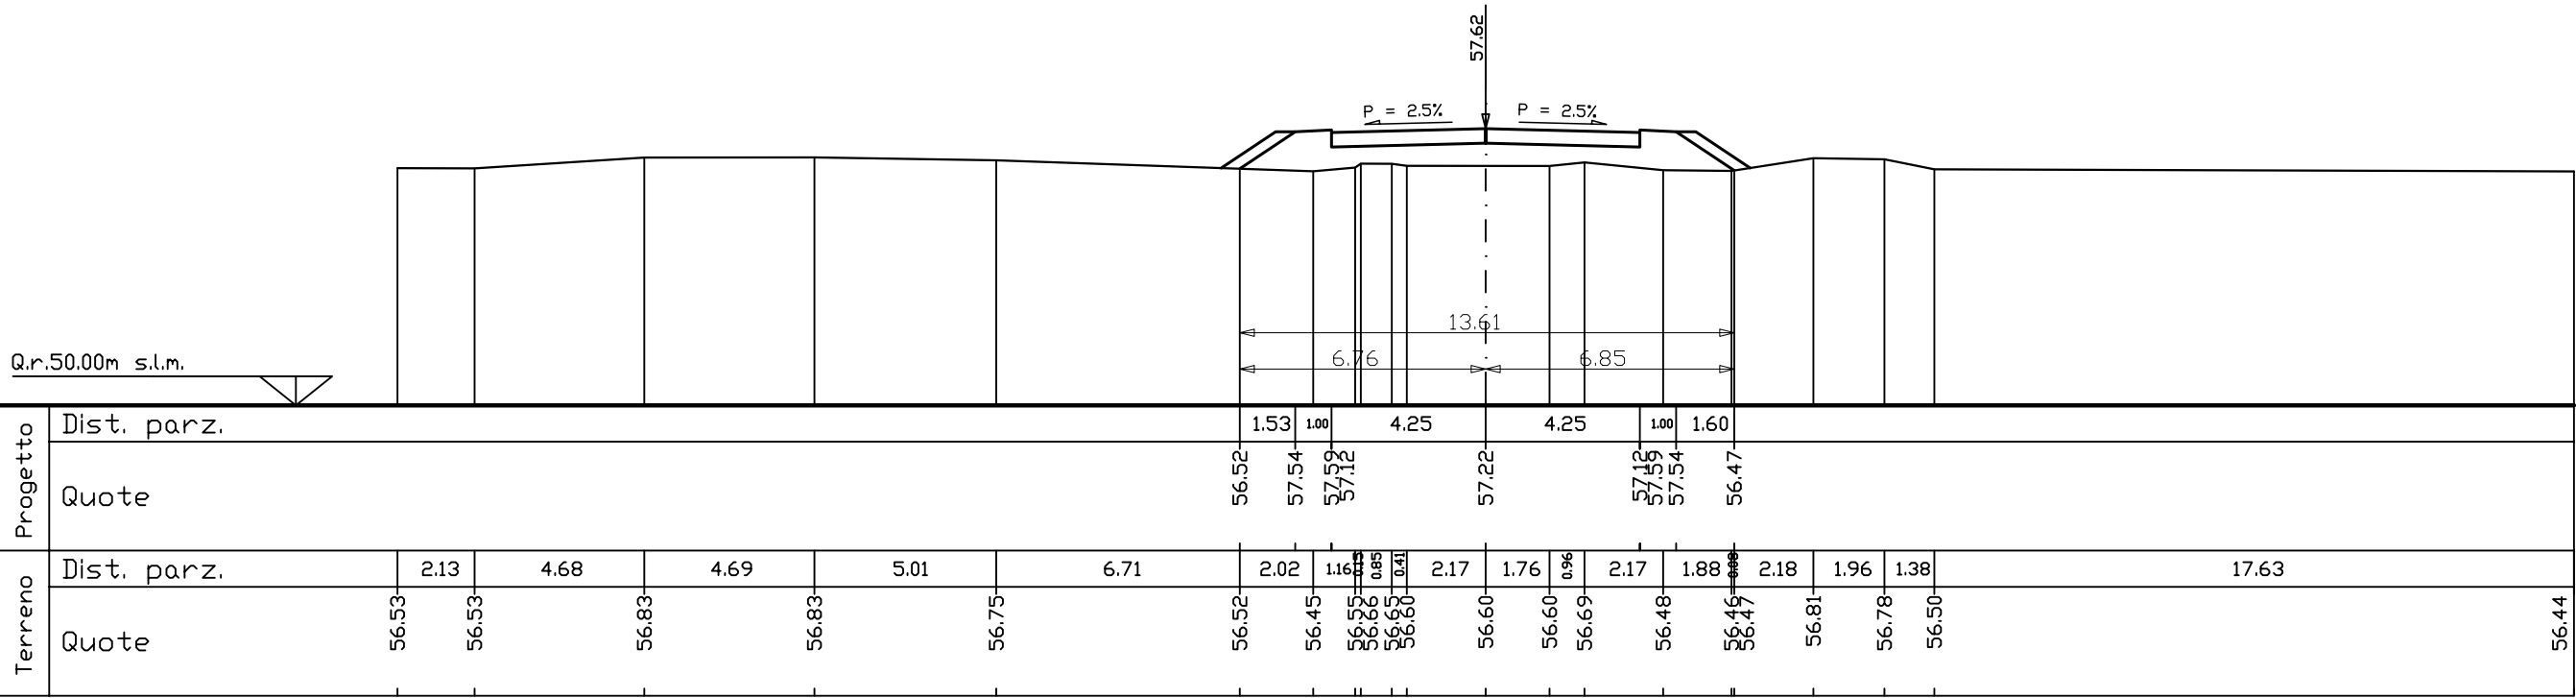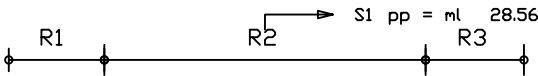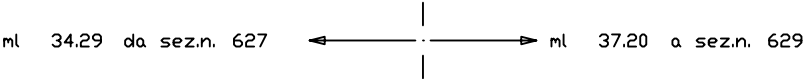


SEZIONE N. 629


PROG. 828.05
QP = 56.72

R1=mq	0.50
R2=mq	0.91
<u>R =mq</u>	<u>1.41</u>
S1=mq	1.44
<u>S =mq</u>	<u>1.44</u>

ml 37.20 da sez.n. 628 ← → ml 42.65 a sez.n. 630

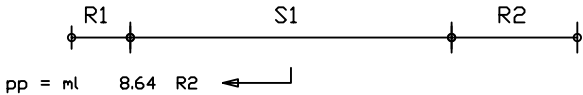

Q.r.48.00m s.l.m.

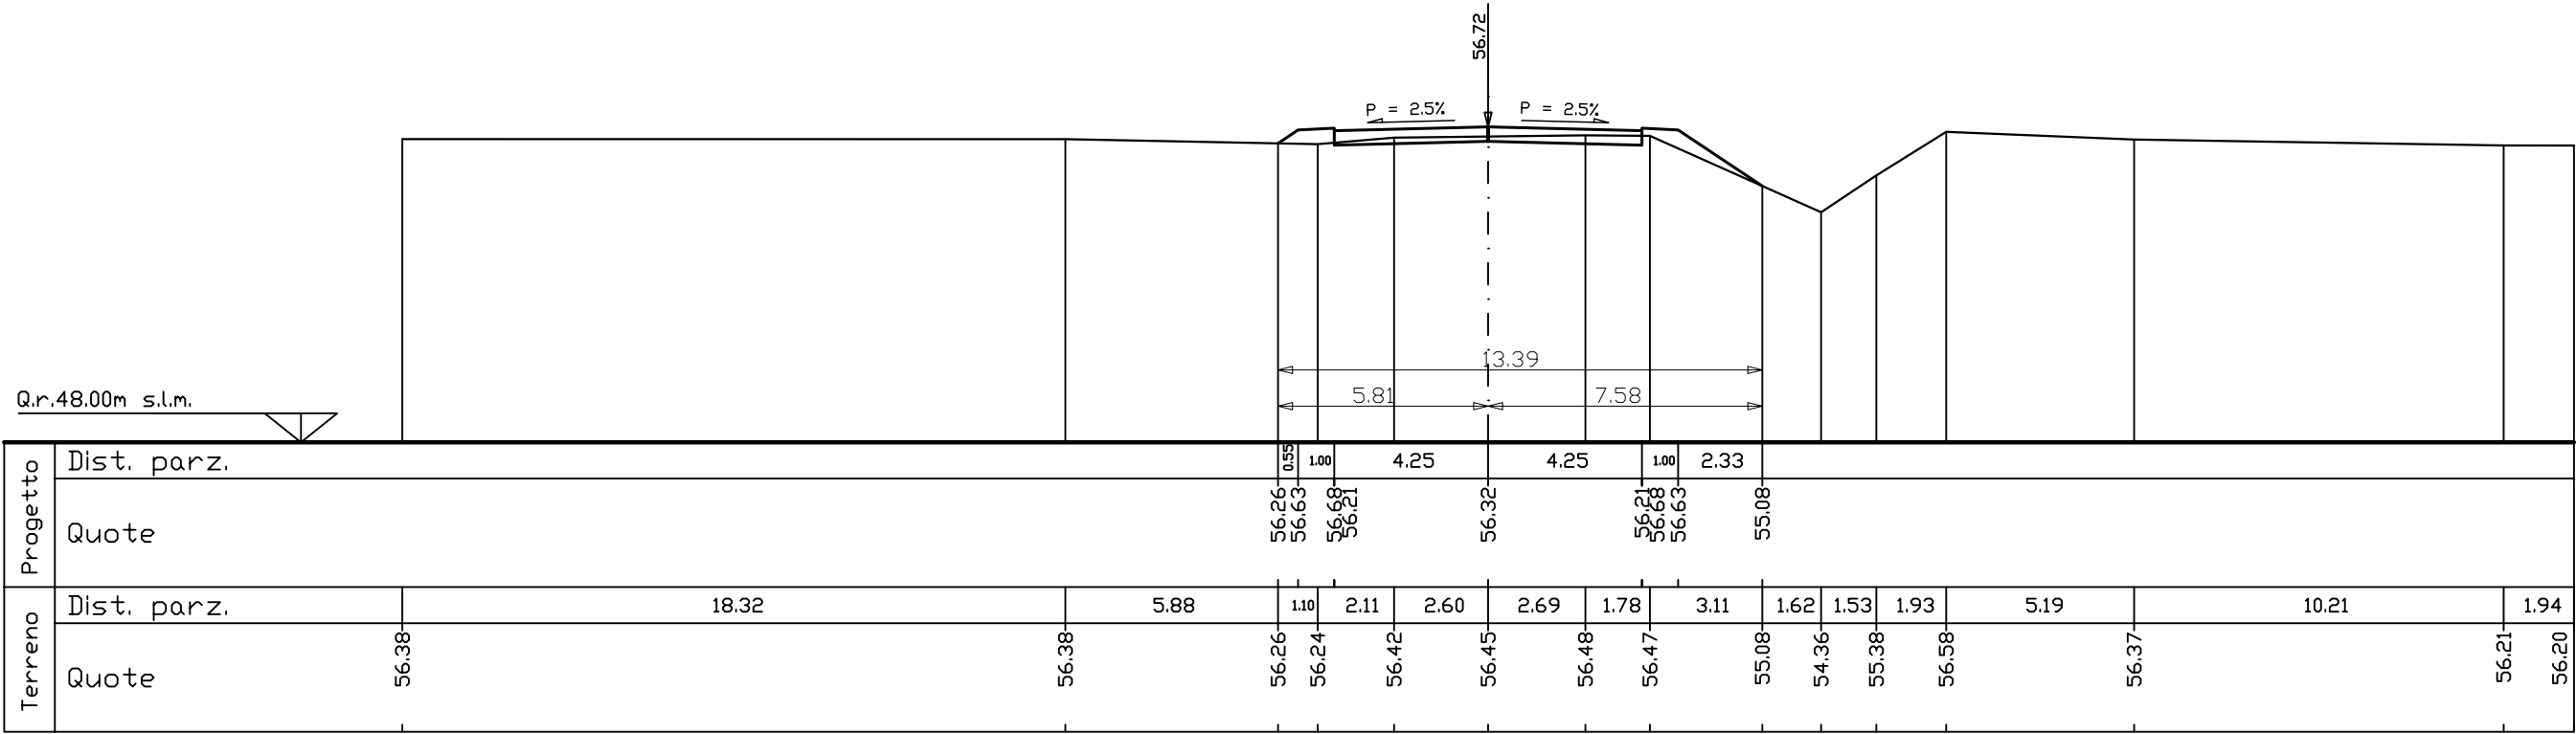


SEZIONE N. 630

PROG. 870.70
QP = 56.09


R1 =mq	0.07
R2 =mq	0.17
<u>R =mq</u>	<u>0.24</u>
S1 =mq	2.31
<u>S =mq</u>	<u>2.31</u>

ml 42.65 da sez.n. 629 ← → ml 45.00 a sez.n. 631

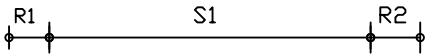

Q.r.48.00m s.l.m.

Progetto	Dist. parz.										
	Quote										
Terreno	Dist. parz.	24.68	2.46	2.86	2.76	2.10	7.47	4.34	2.73	9.90	
	Quote	56.12	55.96	55.94	55.90	55.88	55.89	54.79	56.07	56.03	56.01

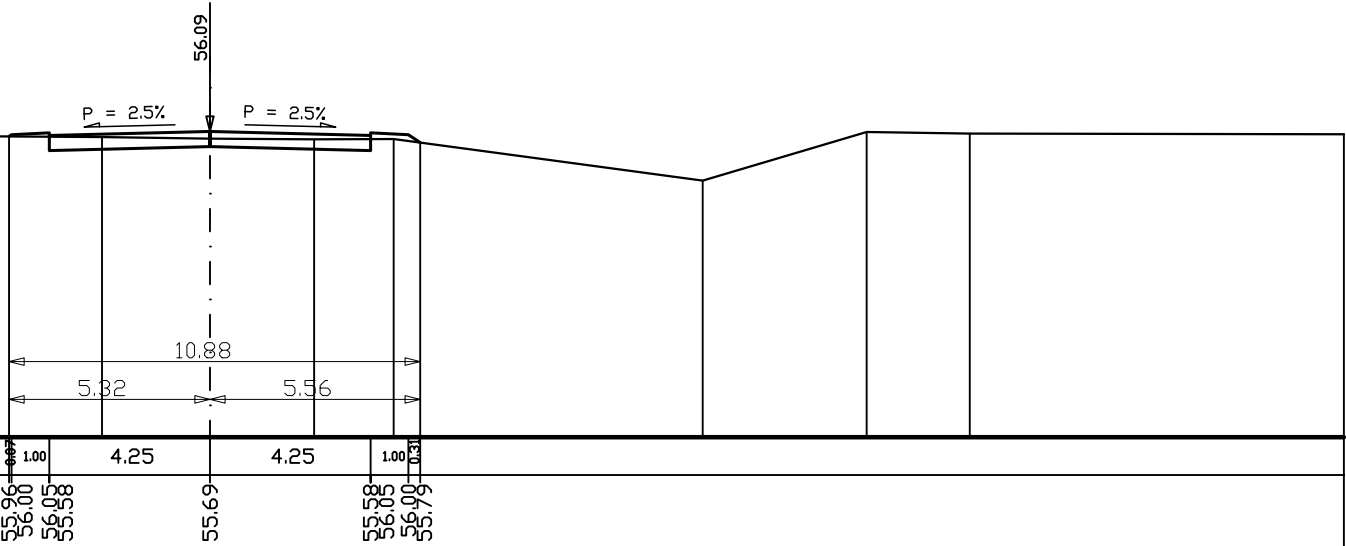

SEZIONE N. 631
PROG. 915.70
QP = 55.75

<u>R =mq</u>	<u>0.00</u>
<u>S1 =mq</u>	<u>1.91</u>
<u>S =mq</u>	<u>1.91</u>

