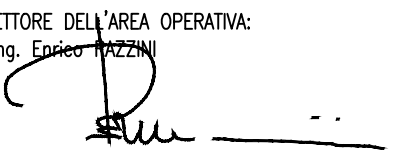


	REGIONE AUTONOMA FRIULI VENEZIA GIULIA		
	DIREZIONE CENTRALE INFRASTRUTTURE, MOBILITA', PIANIFICAZIONE TERRITORIALE E LAVORI PUBBLICI		
SOGGETTO DELEGATARIO:		PROGETTAZIONE:	
			
COLLEGAMENTO TRA LA S.S. 13 PONTEBBANA E LA A23 TANGENZIALE SUD DI UDINE (II LOTTO)			
AGGIORNAMENTO PROGETTO DEFINITIVO dd.14.12.2006			
VIABILITA' Asse secondari Variante S.P. n.61 (asse 13) Sezioni trasversali		TEMATICA E N. ALLEGATO e SUB.ALL. 06.02 . 3.1	
1 : 200			
3			
2			
1			
0	30.08.2012	EMISSIONE	MB EP EP
REV.	DATA	DESCRIZIONE	REDDATO VERIFICATO APPROVATO
COORDINAMENTO E PROGETTAZIONE GENERALE: S.p.A. AUTOVIE VENETE : dott. ing. Edoardo PELLA dott. ing. Stefano DI SANTOLO		 	
PROGETTAZIONE SPECIALISTICA: Viabilità' : dott. ing. Stefano DI SANTOLO dott. ing. Andrea CAMPANELLA		 	
NOME FILE: 1207E0602310.pdf		DATA PROGETTO: 30.08.2012	
312TN		12 07 0	
CODICE MASTRO		ANNO N.PROGETTO REVISIONE	
IL CAPO COMMESSA: dott. ing. Edoardo PELLA			
IL DIRETTORE DELL'AREA OPERATIVA: dott. ing. Enrico RAZZINI			
IL RESPONSABILE UNICO DEL PROCEDIMENTO:			


SEZIONE N. 1300

PROG. 0.00
QP = 58.33

R =mq	0.00
S1 =mq	2.55
S =mq	2.55

ml 37.50 a sez.n. 1301



S1

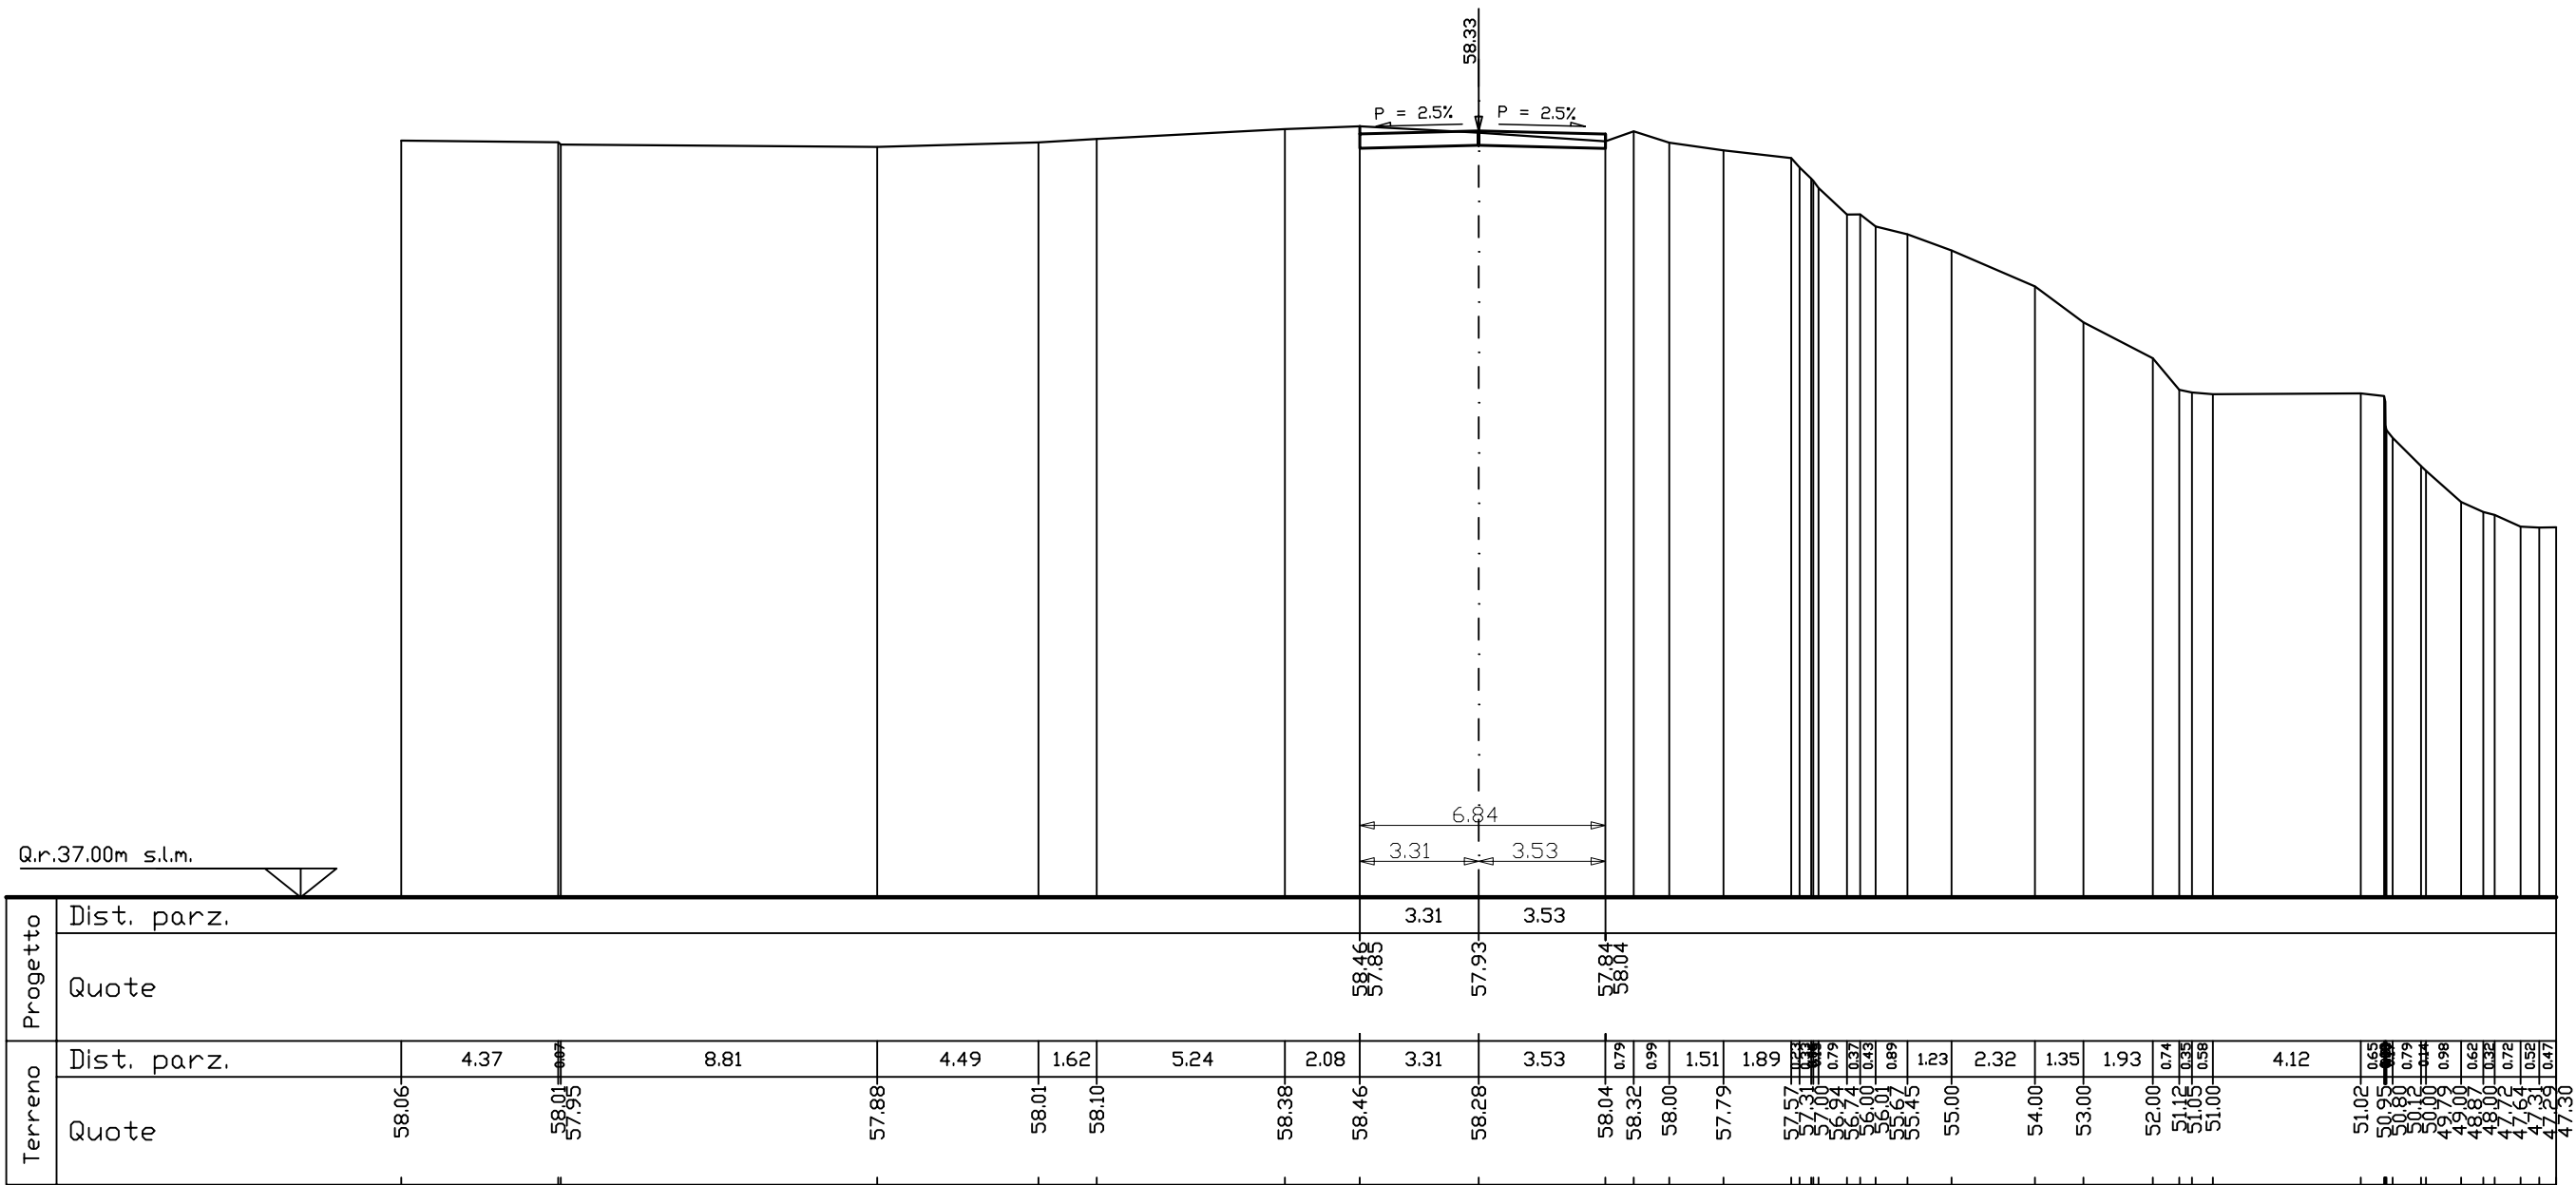

SEZIONE N. 1301
 PRG. 37.50
 QP = 58.37

R1=mq	0.21
R2=mq	0.43
R =mq	0.64
S1=mq	1.71
S2=mq	1.48
S =mq	3.19

ml 37.50 da sez.n. 1300 ← → ml 54.34 a sez.n. 1302

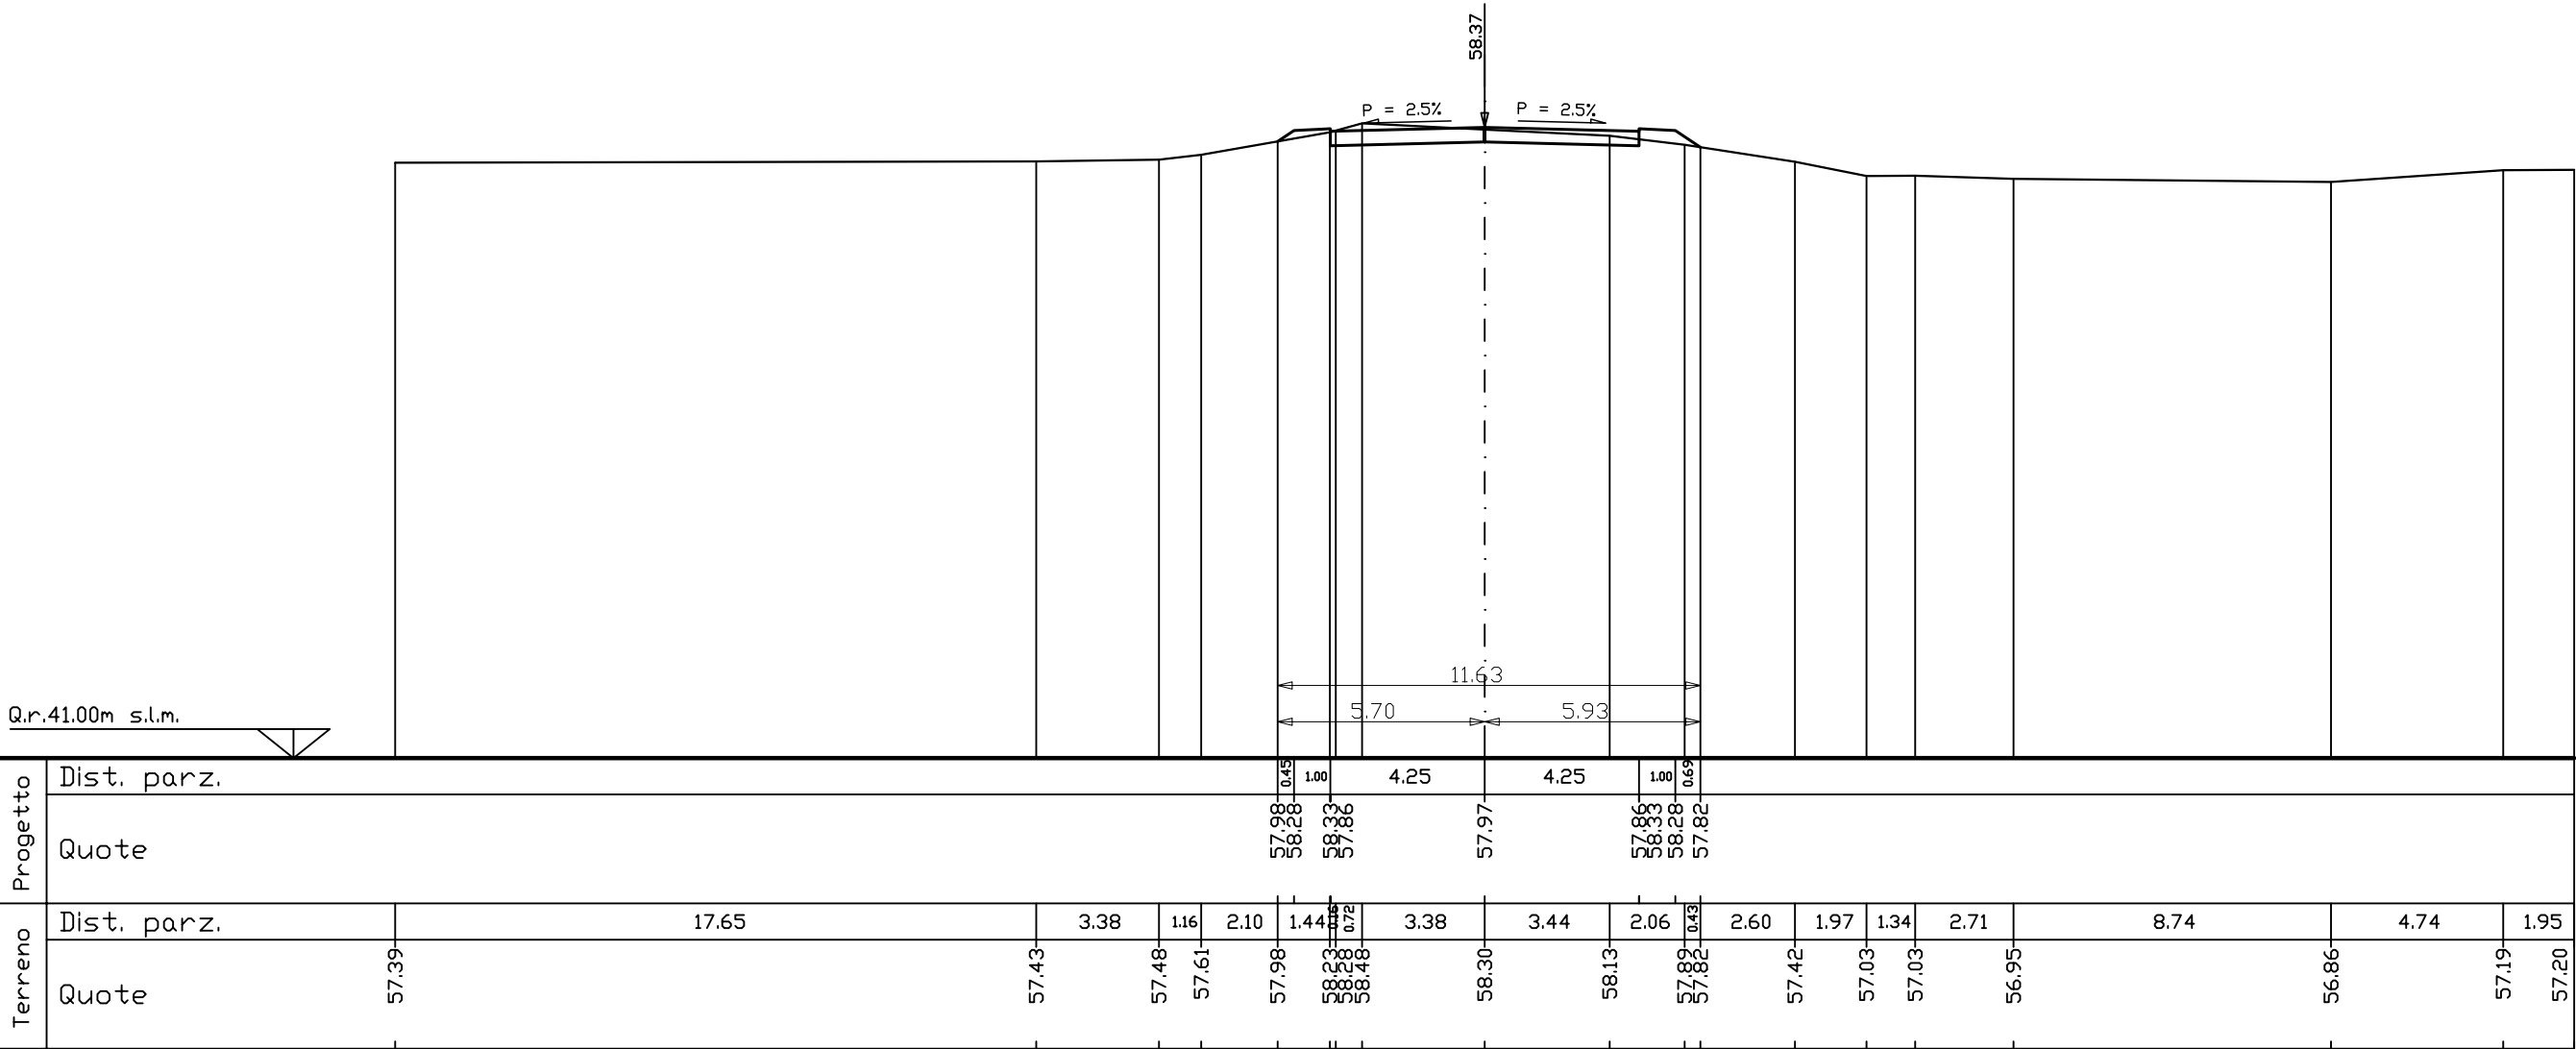
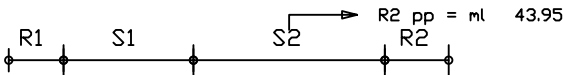


SEZIONE N. 1302

PROG. 91.84
QP = 58.81

R1 =mq	0.83
R2 =mq	0.35
R3 =mq	0.82
R =mq	2.00
S1 =mq	0.28
S =mq	0.28

ml 54.34 da sez.n. 1301 ← | → ml 58.16 a sez.n. 1303

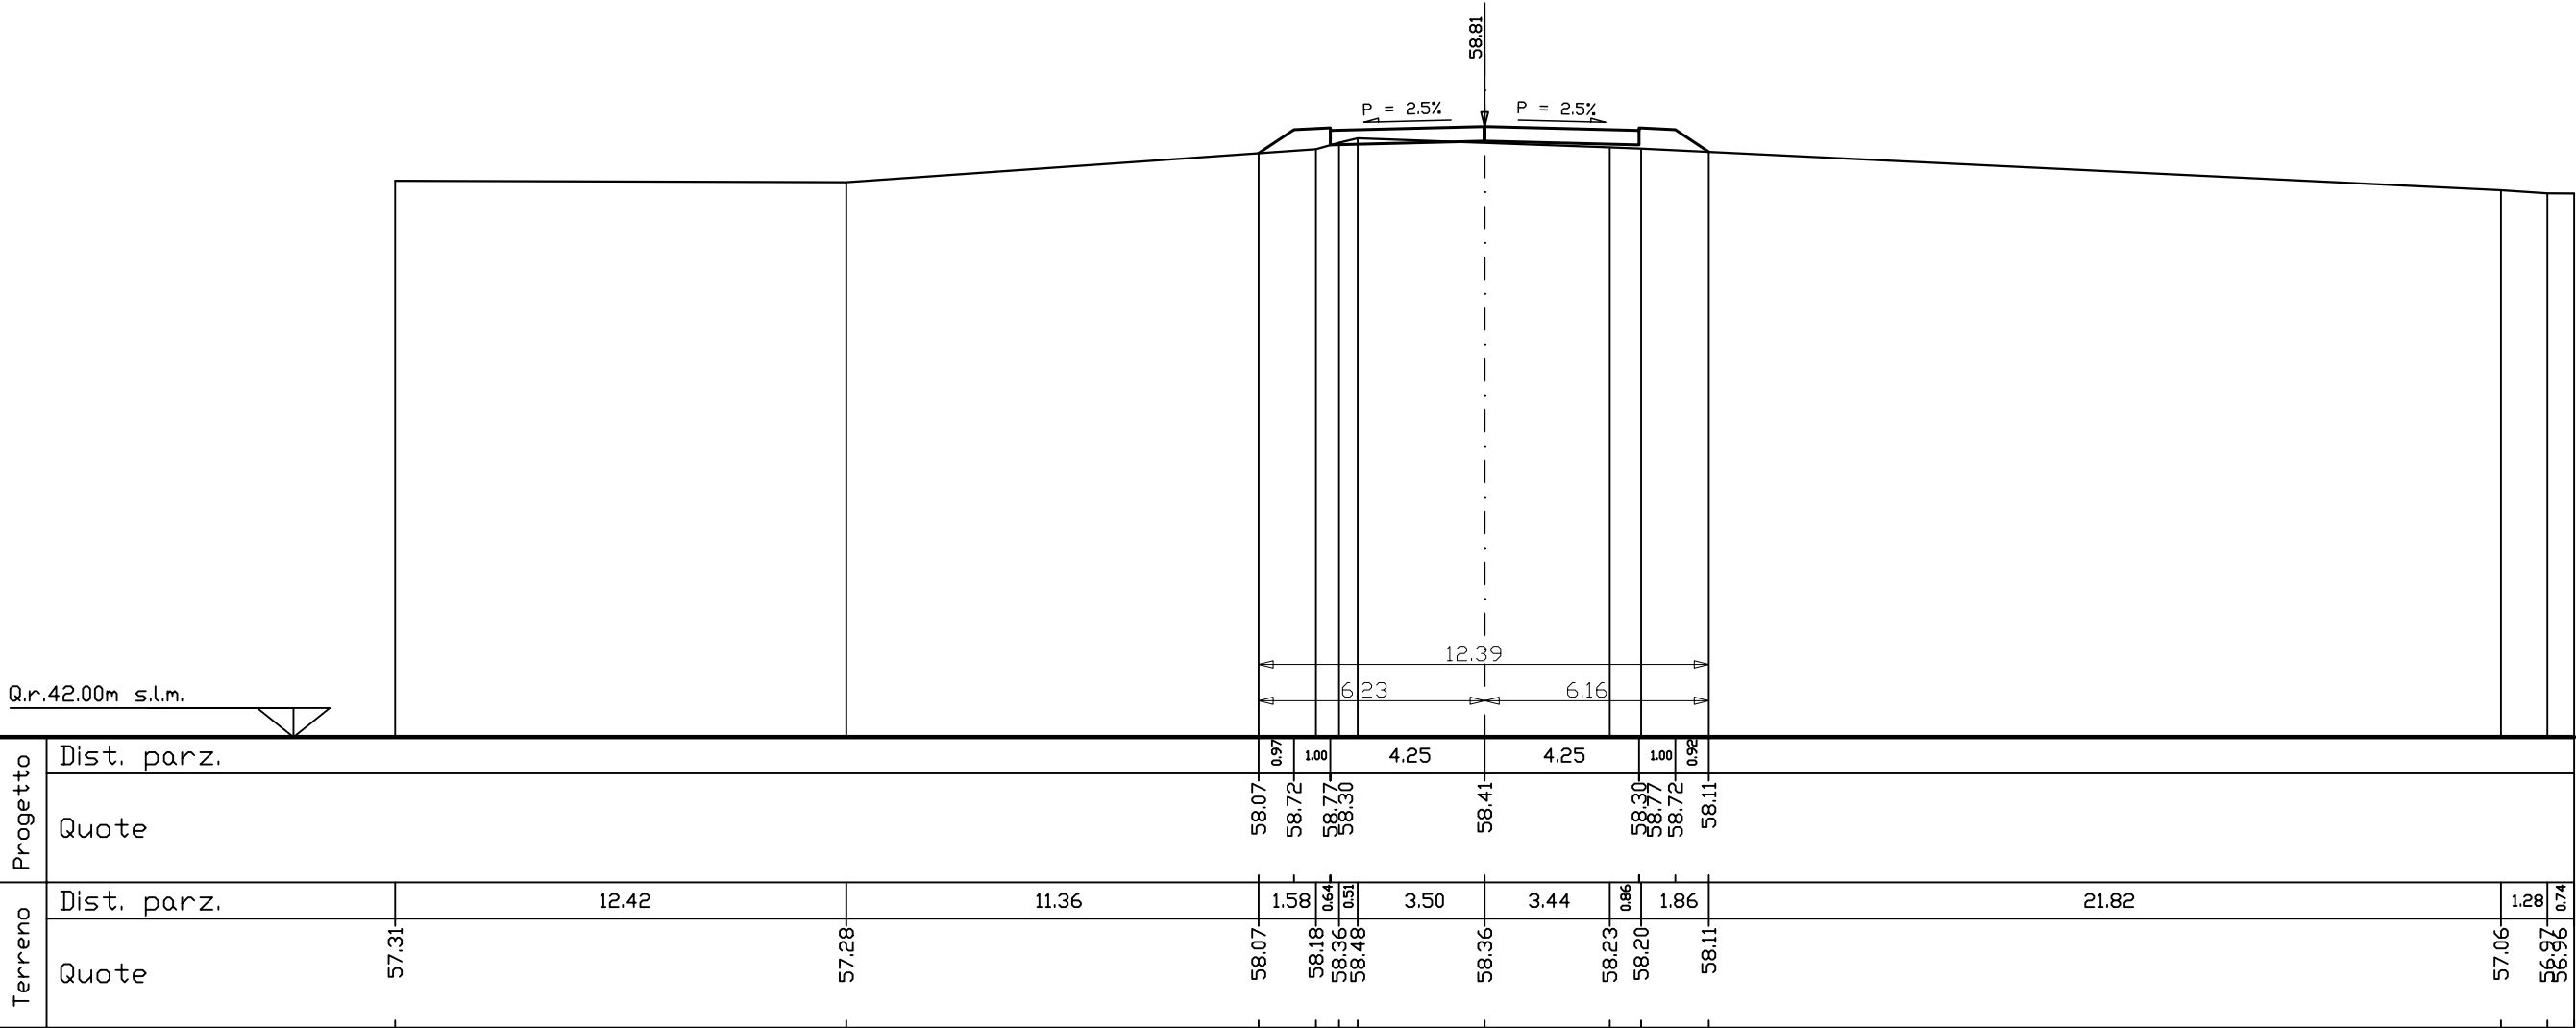
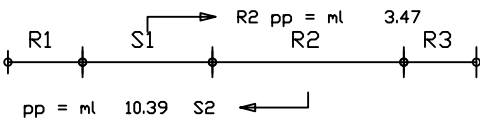


SEZIONE N. 1303

PROG. 150.00
QP = 60.17

R1=mq	5.03
R2=mq	4.41
R3=mq	11.93
R =mq	21.37
S =mq	0.00

ml 58.16 da sez.n. 1302 ← → ml 50.00 a sez.n. 1304

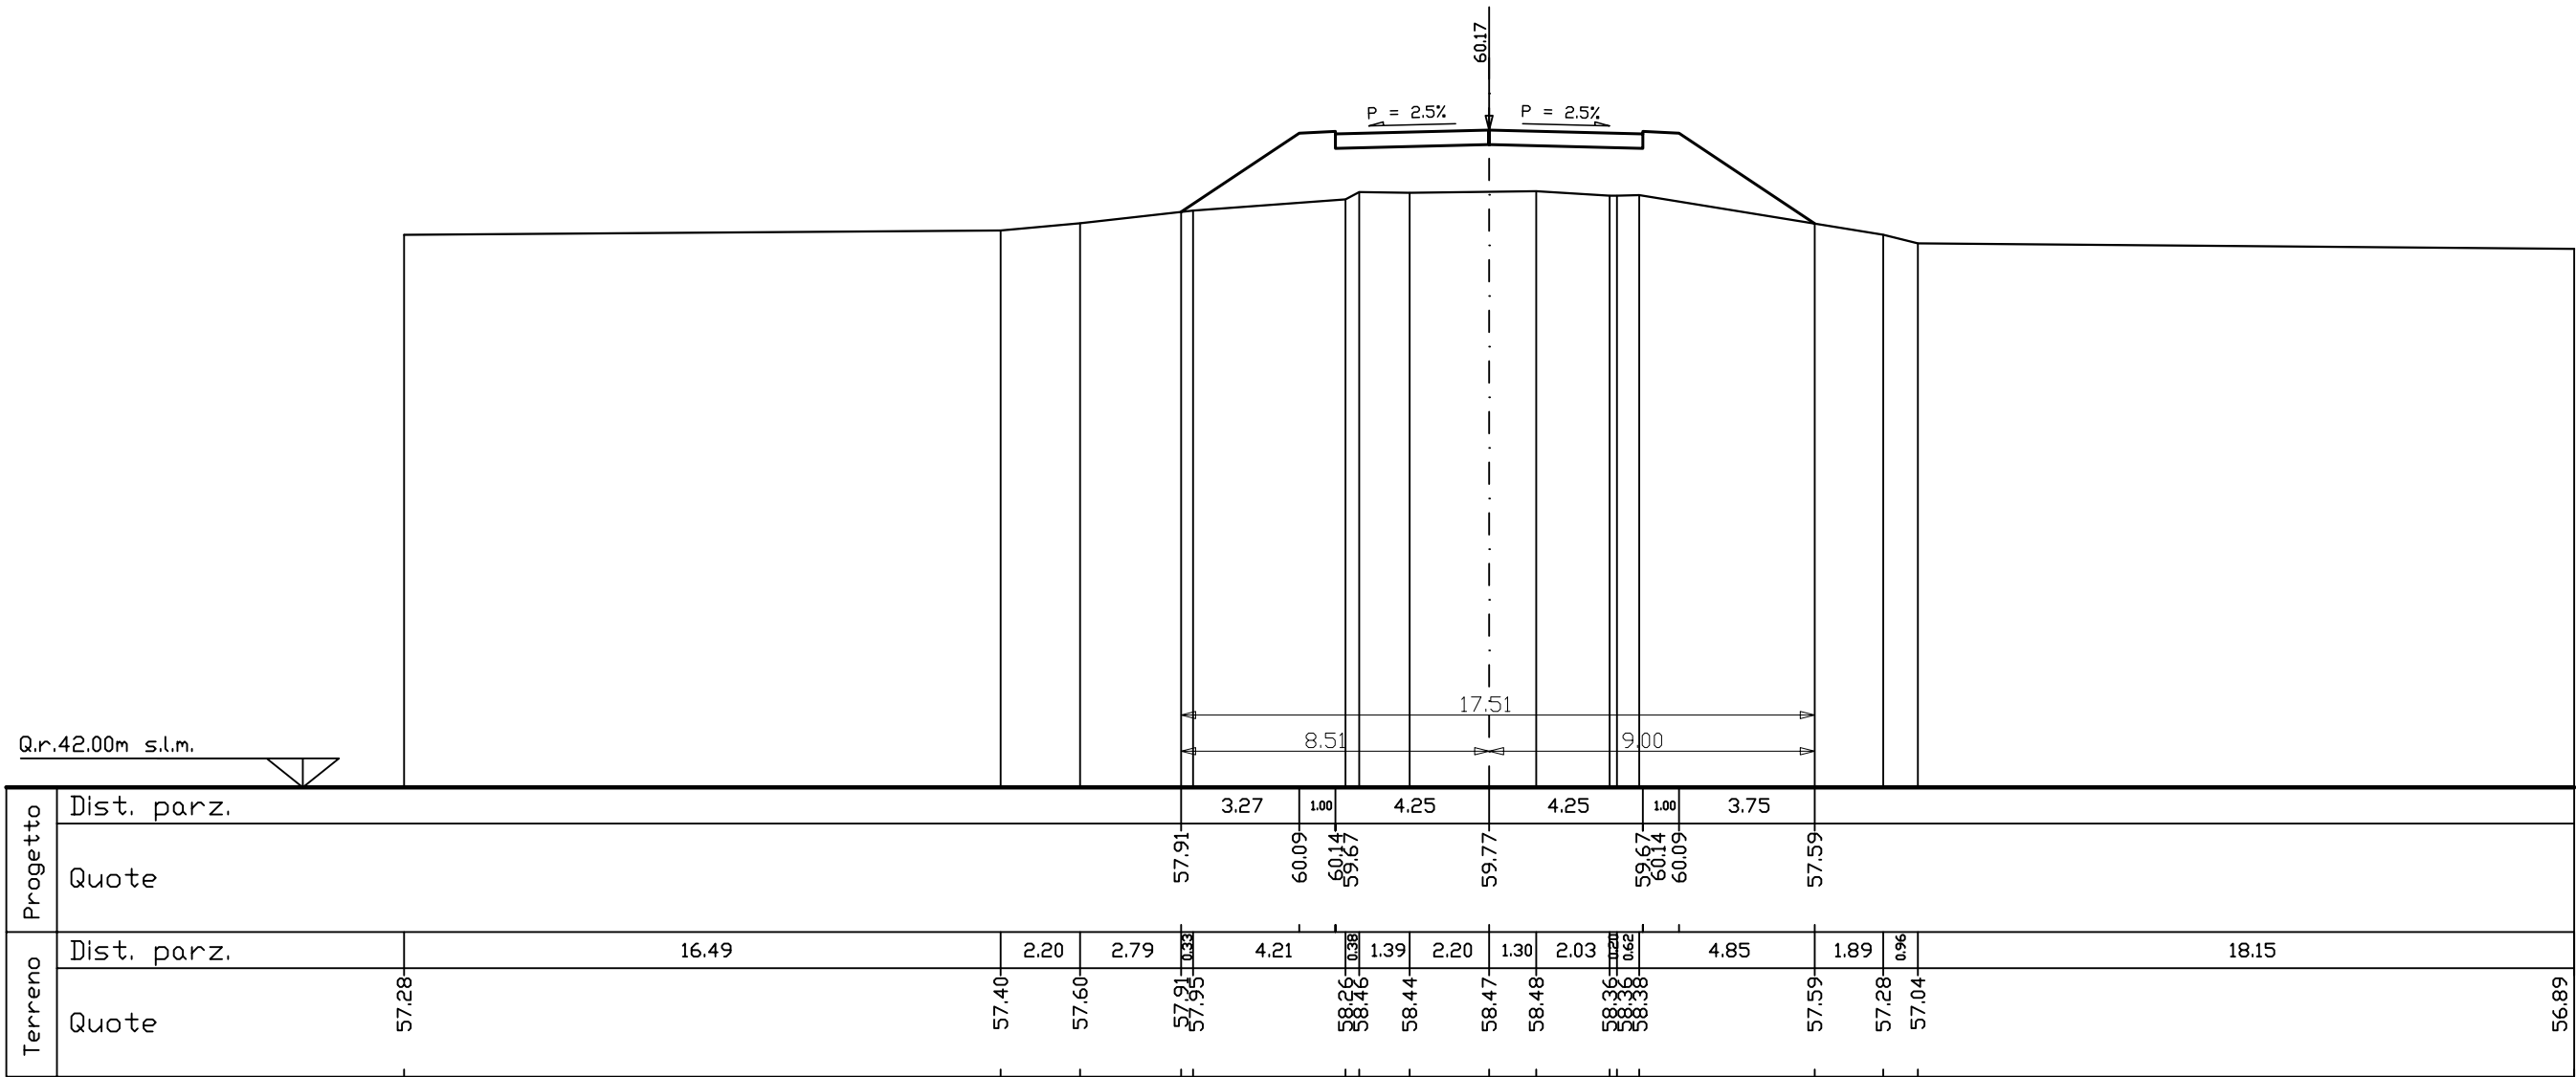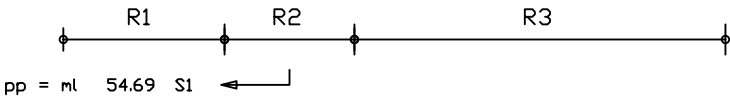


SEZIONE N. 1304

PROG. 200.00
QP = 61.35

R1 =mq	40.07
R =mq	40.07
S =mq	0.00


ml 50.00 da sez.n. 1303 ← → ml 50.00 a sez.n. 1305

R1

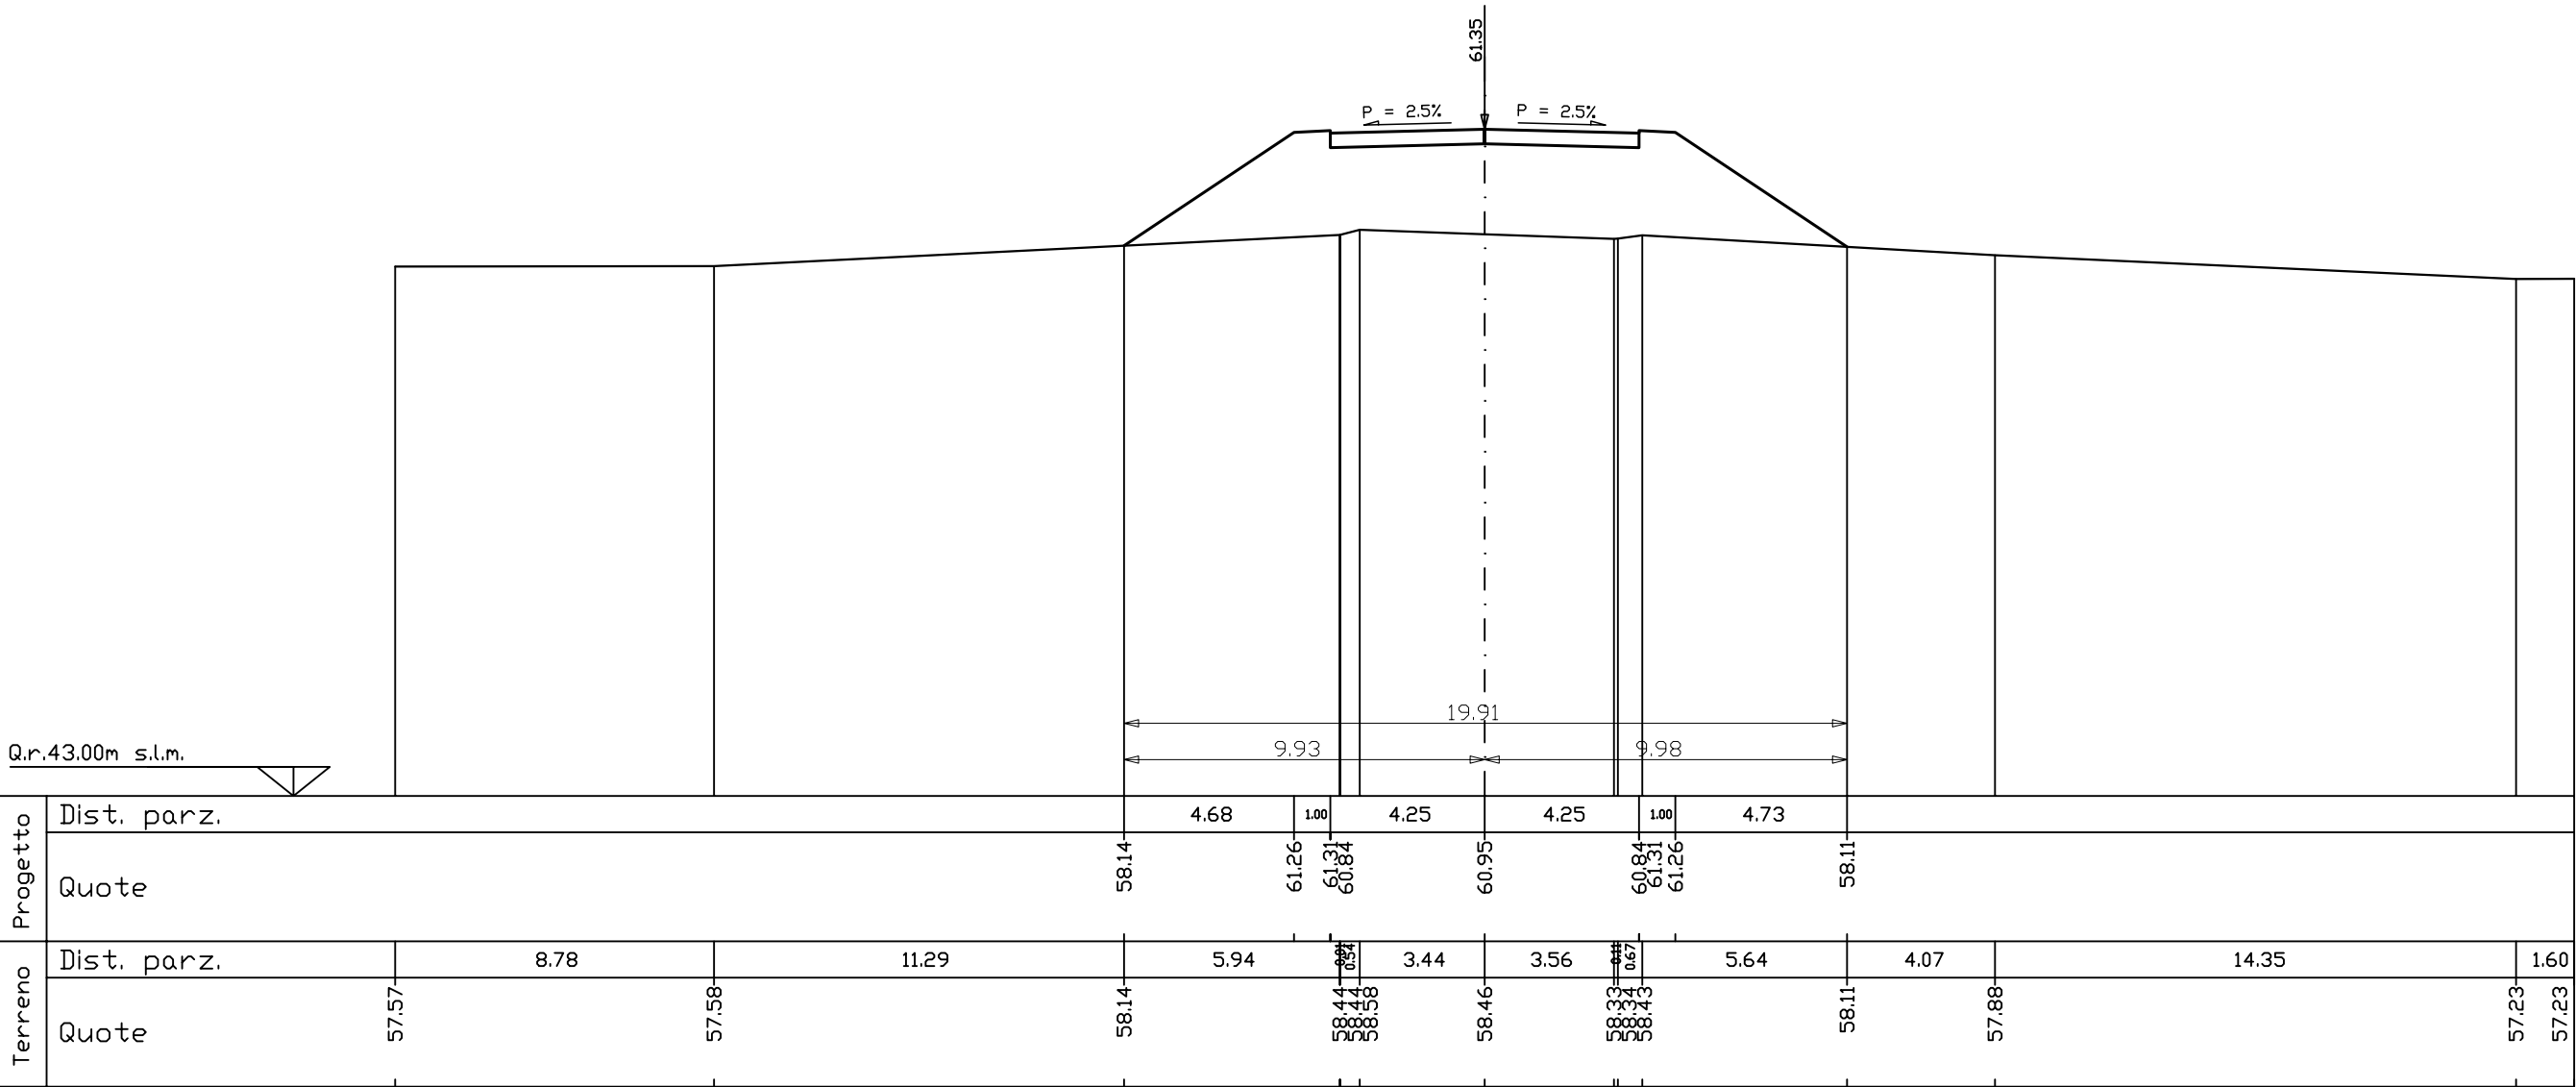

PROG.	250.00
QP =	62.18



ml 50.00 da sez.n. 1304 ← | → ml 39.39 a sez.n. 1306

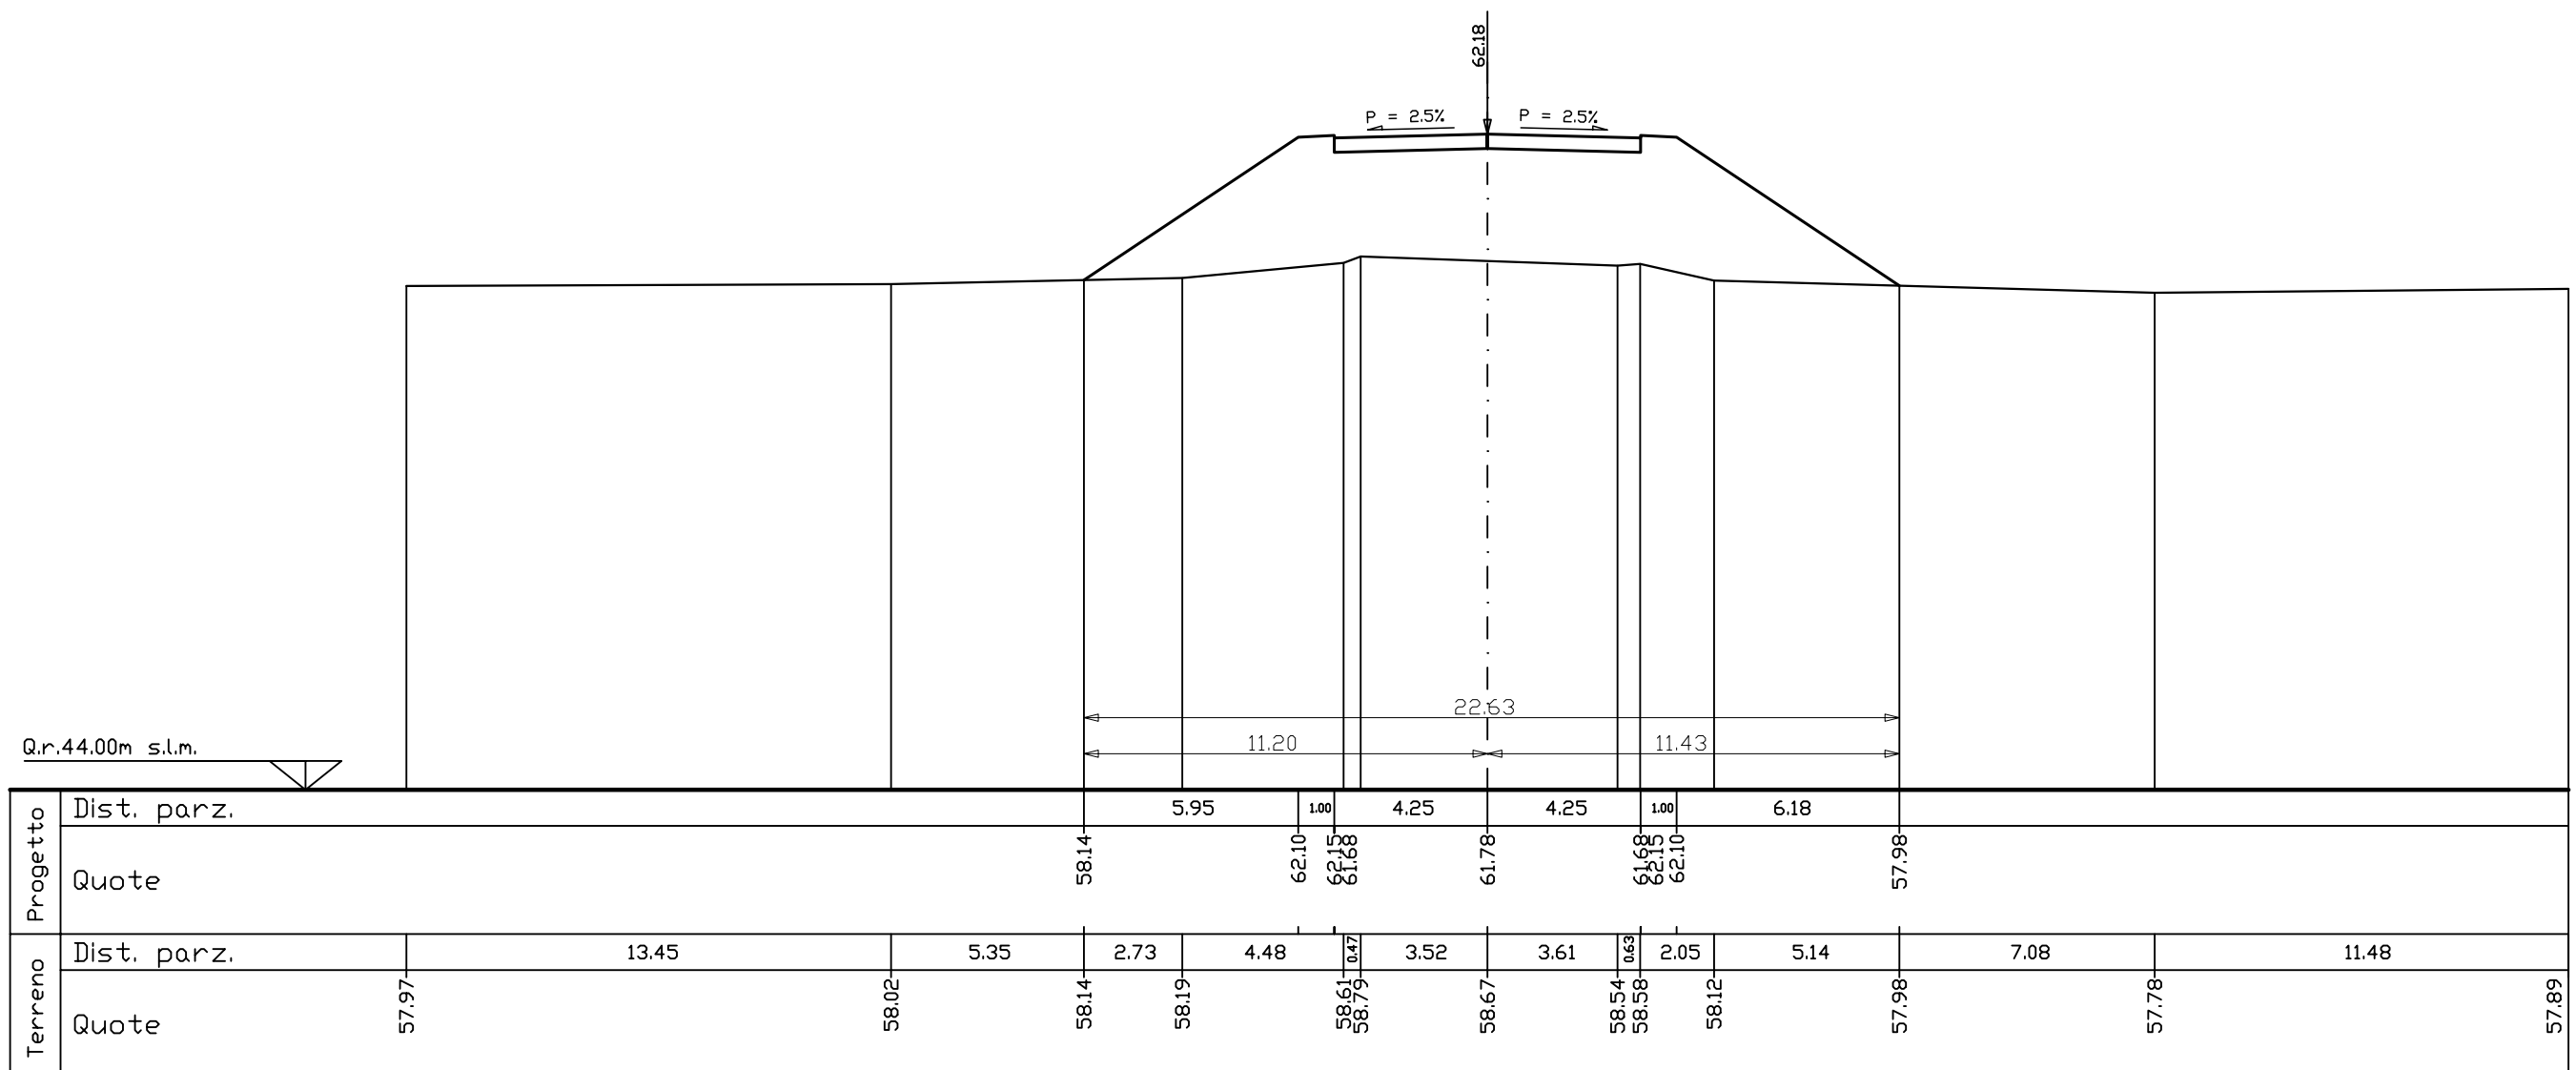

SEZIONE N. 1306

PROG. 289.39
QP = 62.61



R1 =mq	62.71
R =mq	62.71
S =mq	0.00

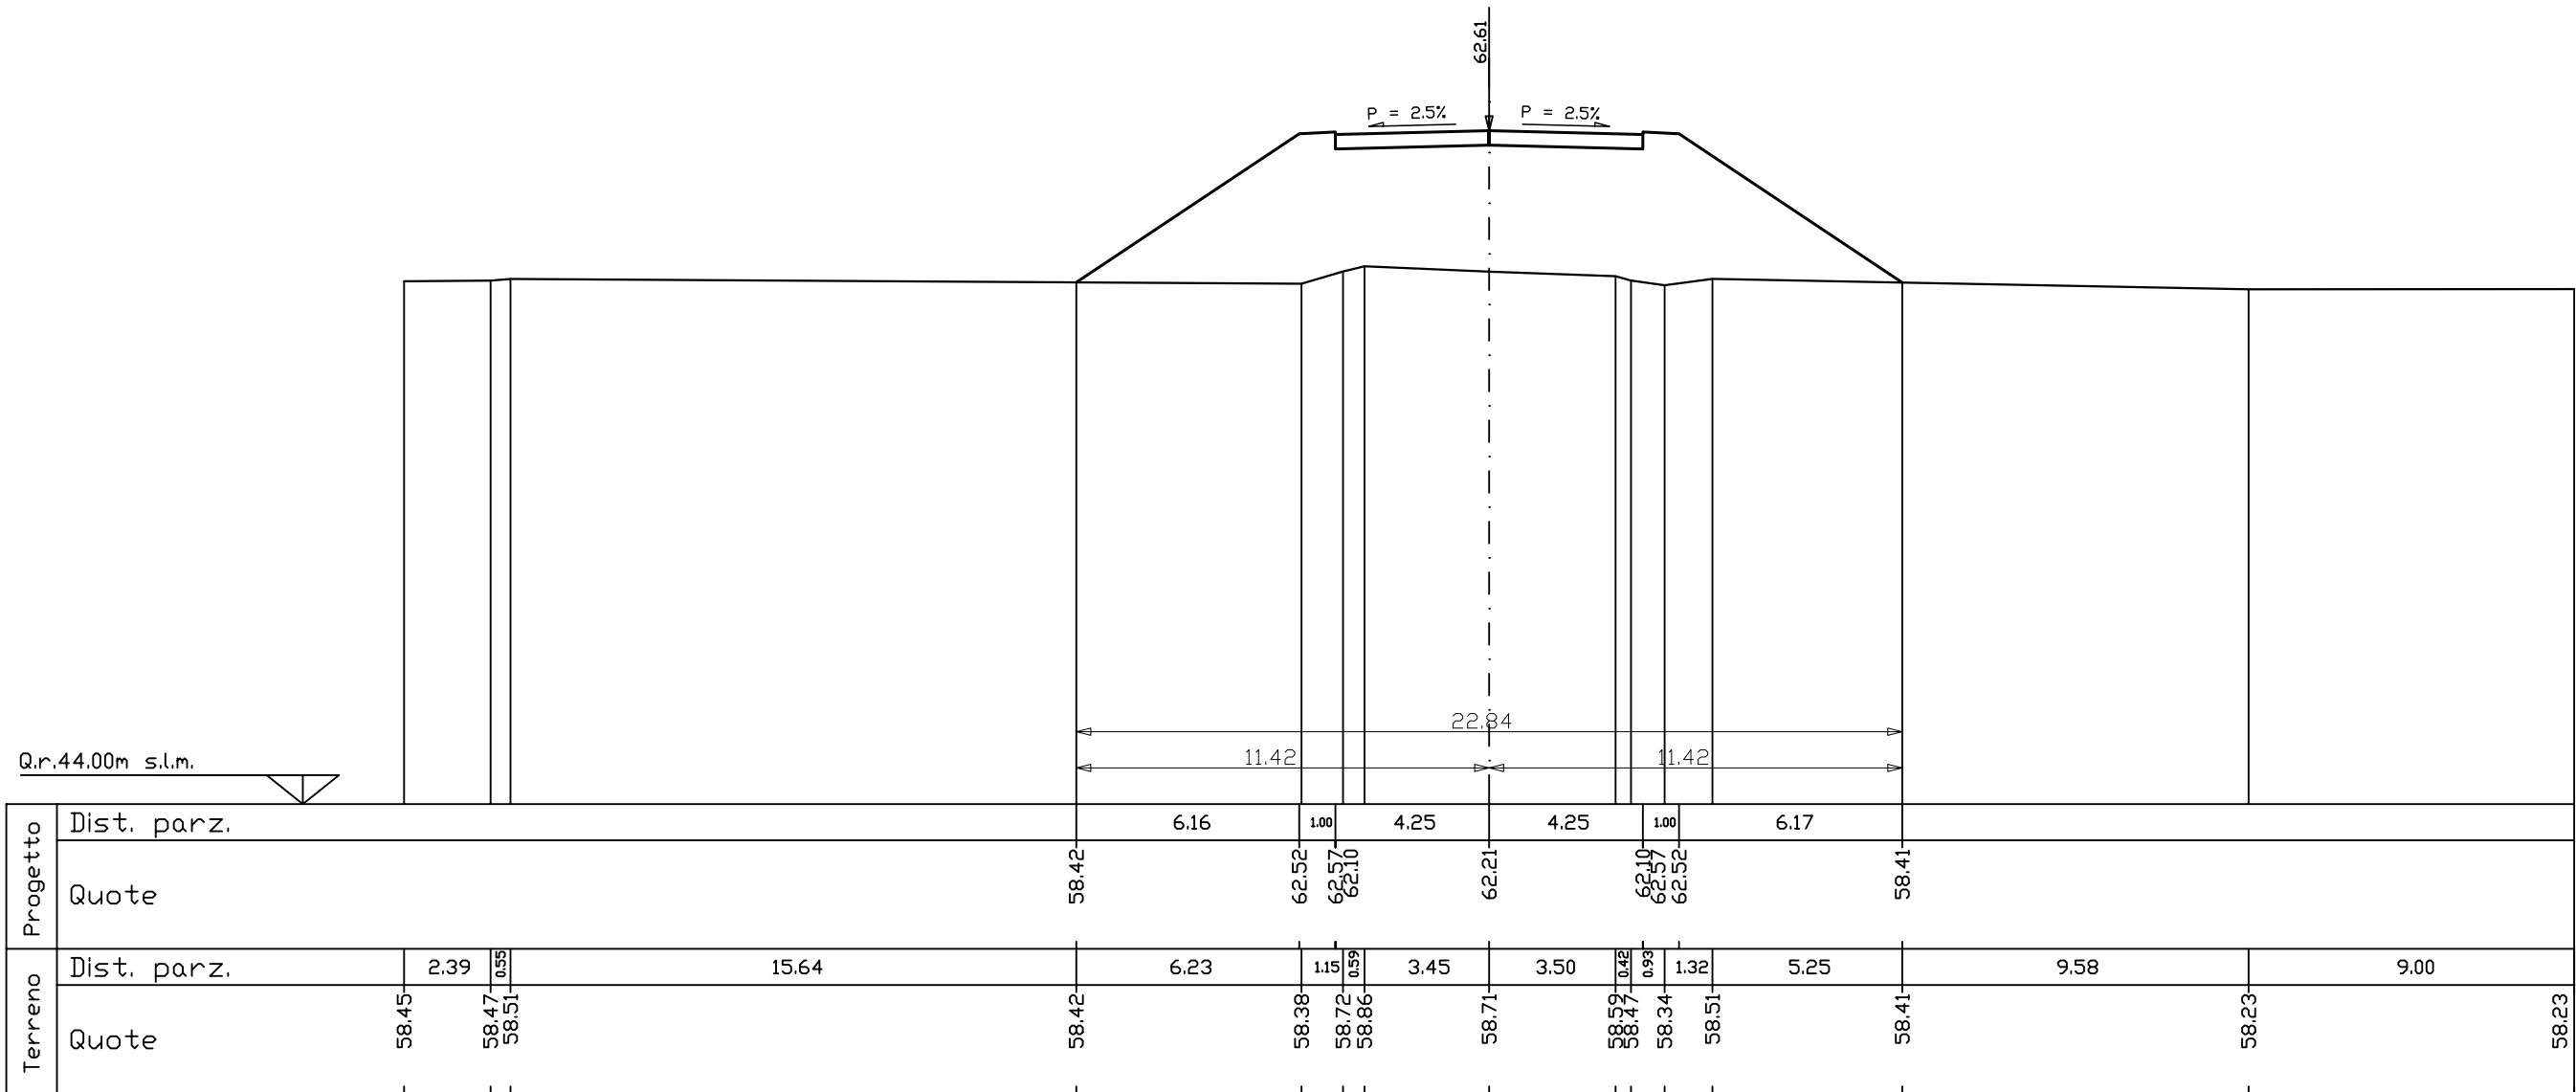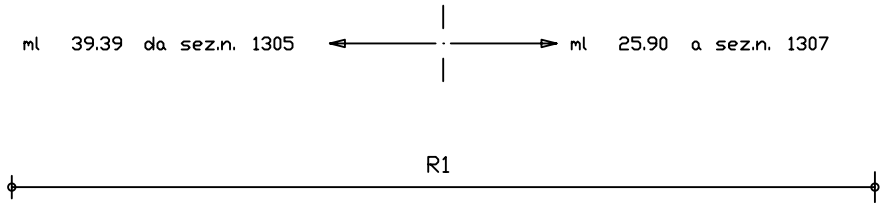

SEZIONE N. 1307

PROG. 315.29
QP = 62.78

R1 =mq	66.63
R =mq	66.63
S =mq	0.00

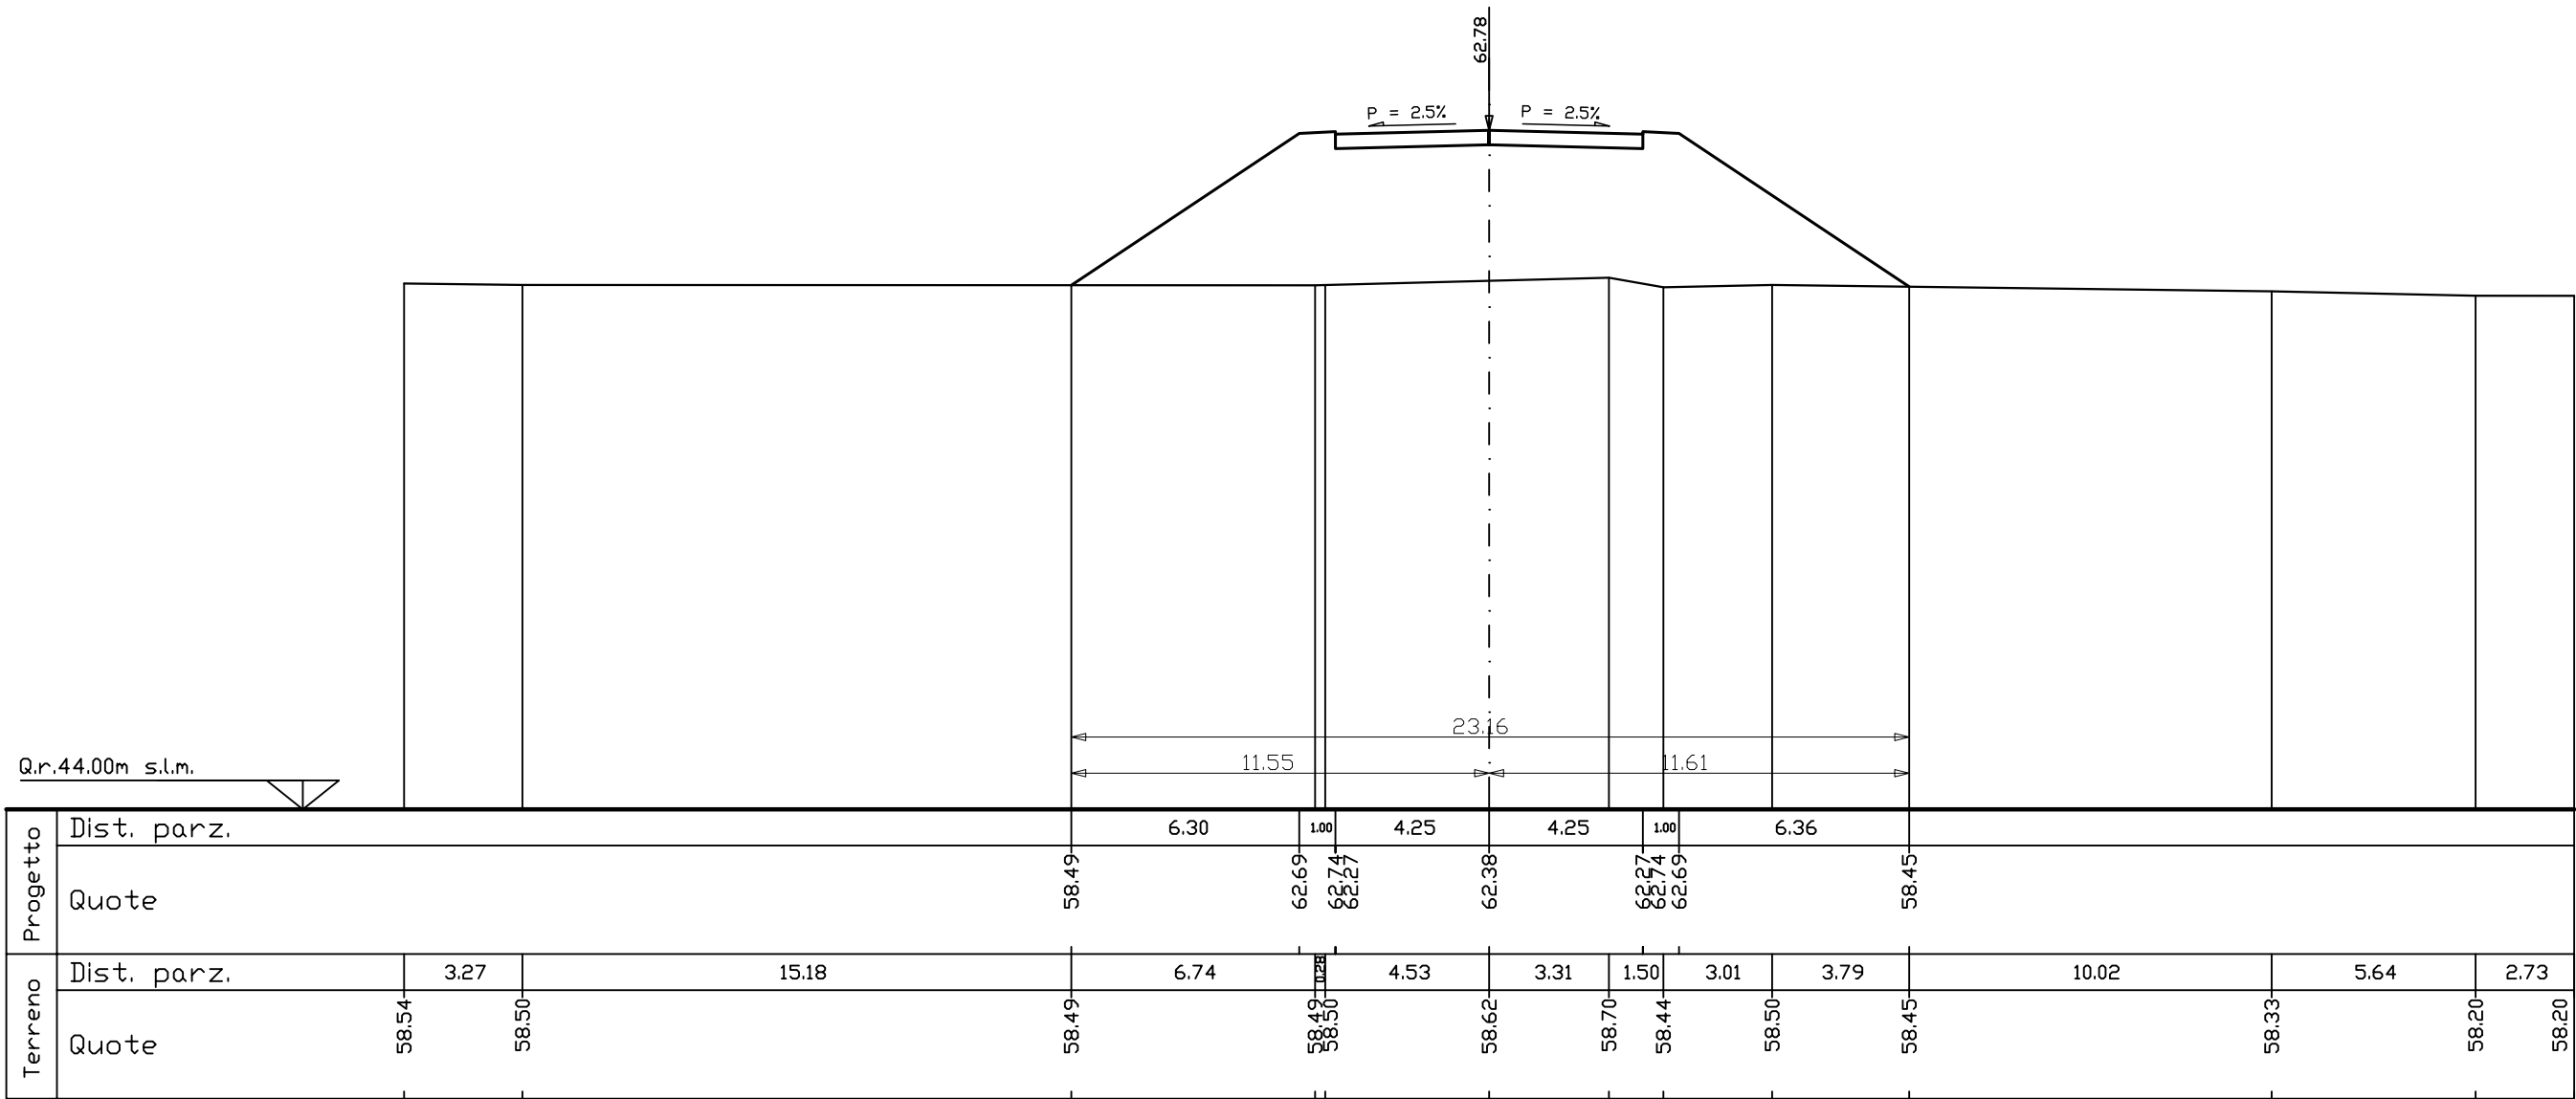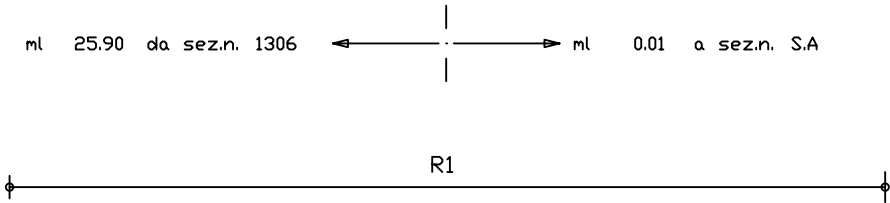


SEZIONE N. S.A
PROG. 315.30
QP = 62.78

R1 =mq	49.40
R =mq	49.40
S =mq	0.00

ml 0.01 da sez.n. 1307 ← → ml 15.00 a sez.n. P.1

R1

Q.r.44.00m s.l.m.

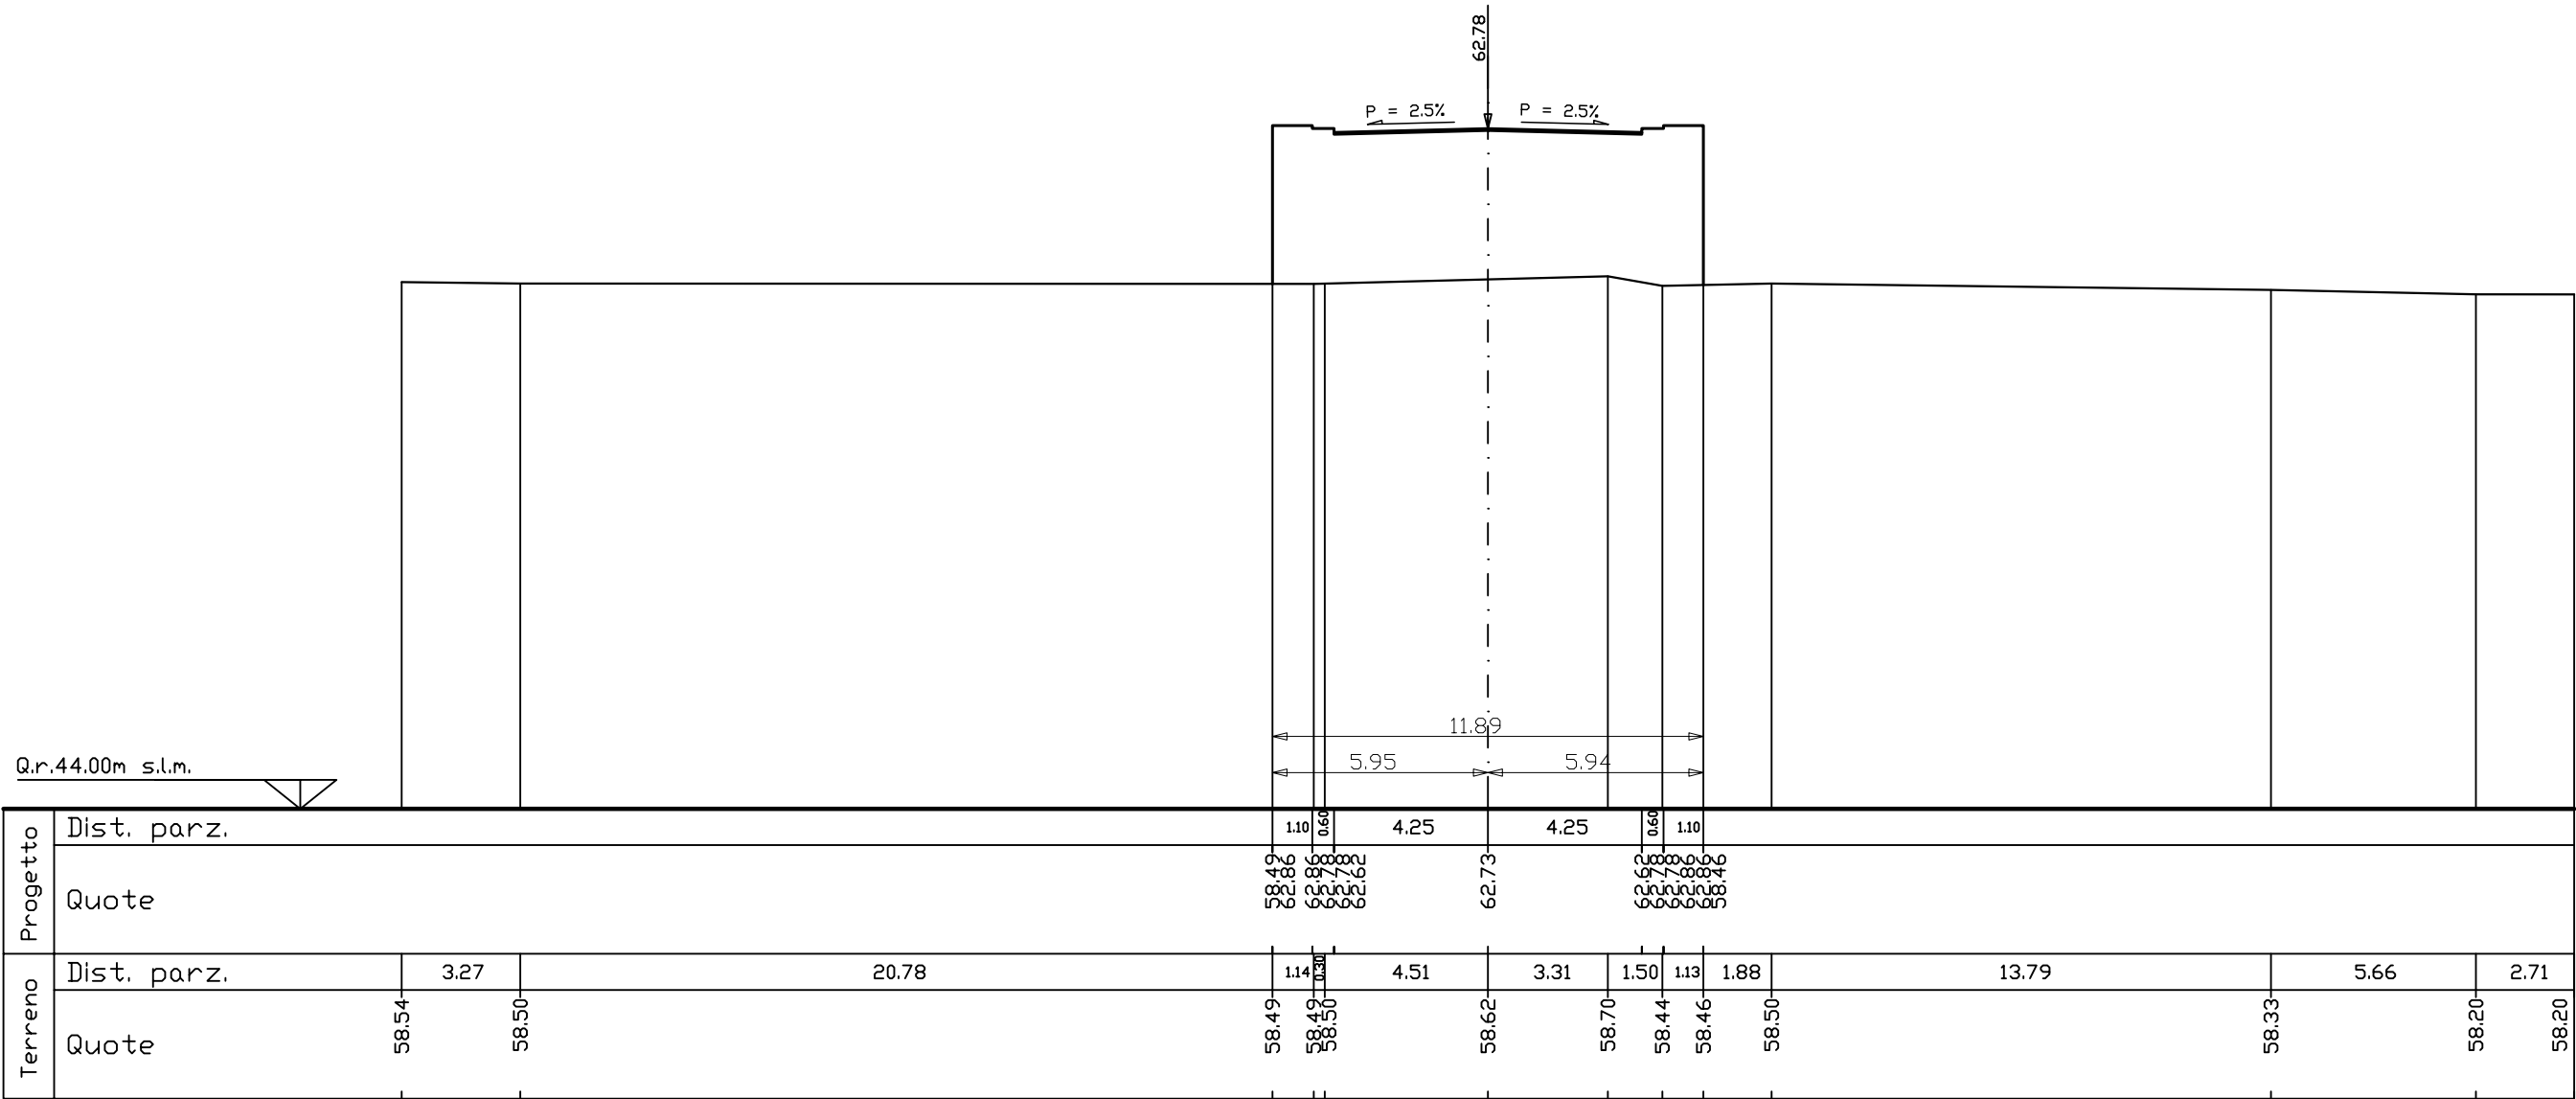

Progetto	Dist. parz.										1.10	0.60	4.25	4.25	0.60	1.10																					
	Quote										58.49	58.49	58.49	58.49	58.49	58.49	58.49	58.49	58.49	58.49																	
Terreno	Dist. parz.										3.27	20.78										1.14	0.60	4.51	3.31	1.50	1.13	1.88	13.79					5.66	2.71		
	Quote										58.54	58.50											58.49	58.49	58.50	58.62	58.70	58.44	58.46	58.50						58.33	58.20


SEZIONE N. P.1
PROG. 330.30
QP = 62.83

R1 =mq	48.53
R =mq	48.53
S =mq	0.00

ml 15.00 da sez.n. S.A ← → ml 14.25 a sez.n. 1308

R1


Q.r.44.00m s.l.m.

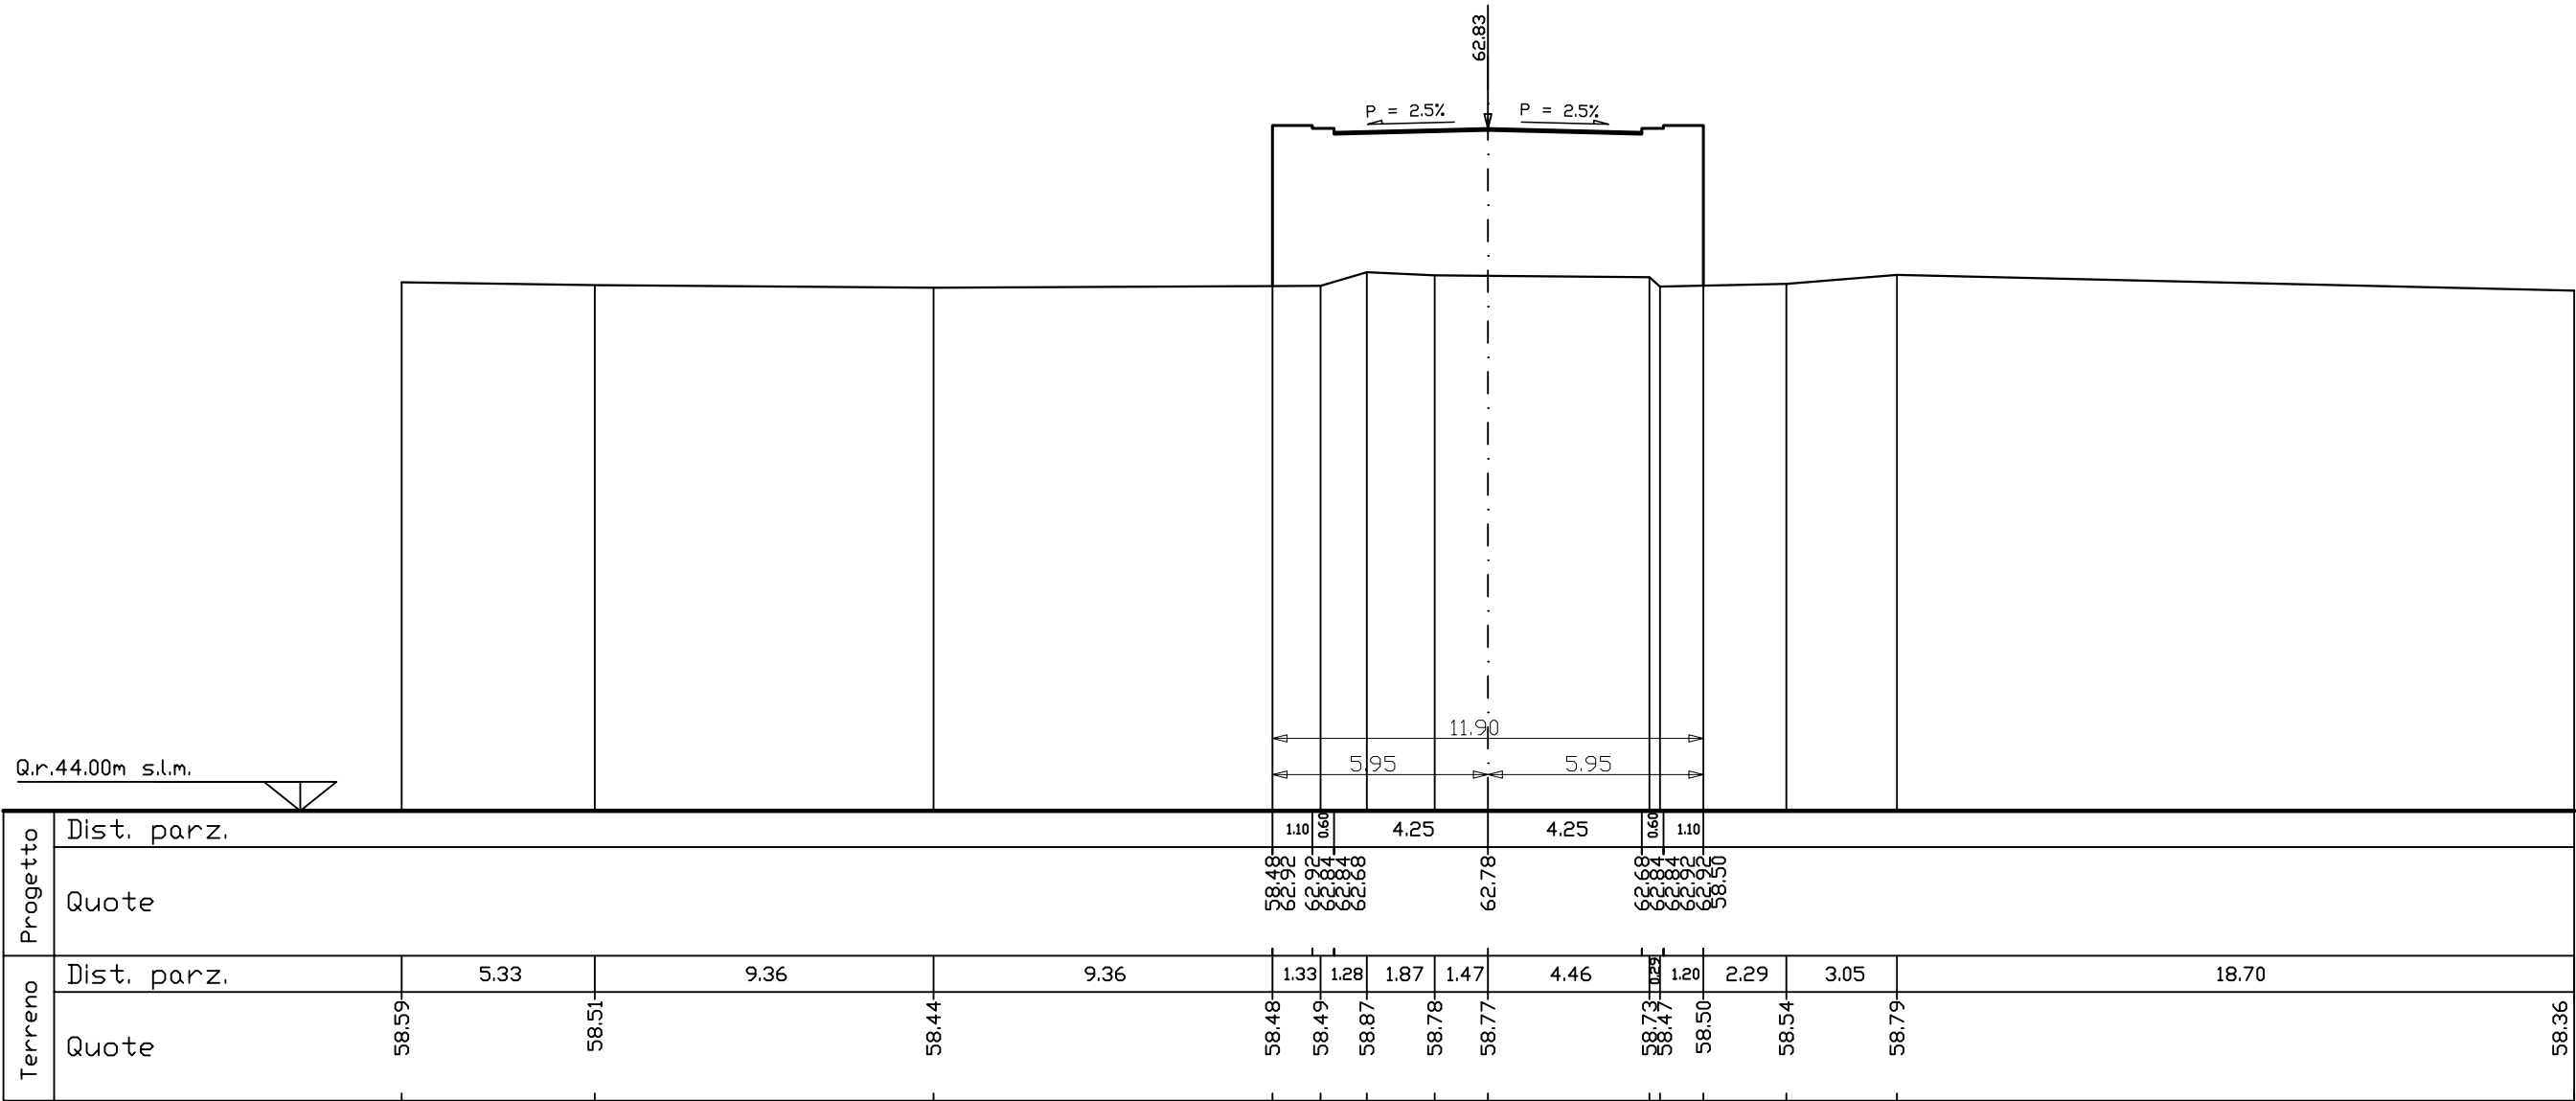

PROG.	344.55
QP =	62.86

R1 =mq	48.85
R =mq	48.85
S =mq	0.00


A horizontal line with a point marked by a small circle on the left. The label "R1" is placed above the line to the right of the point.

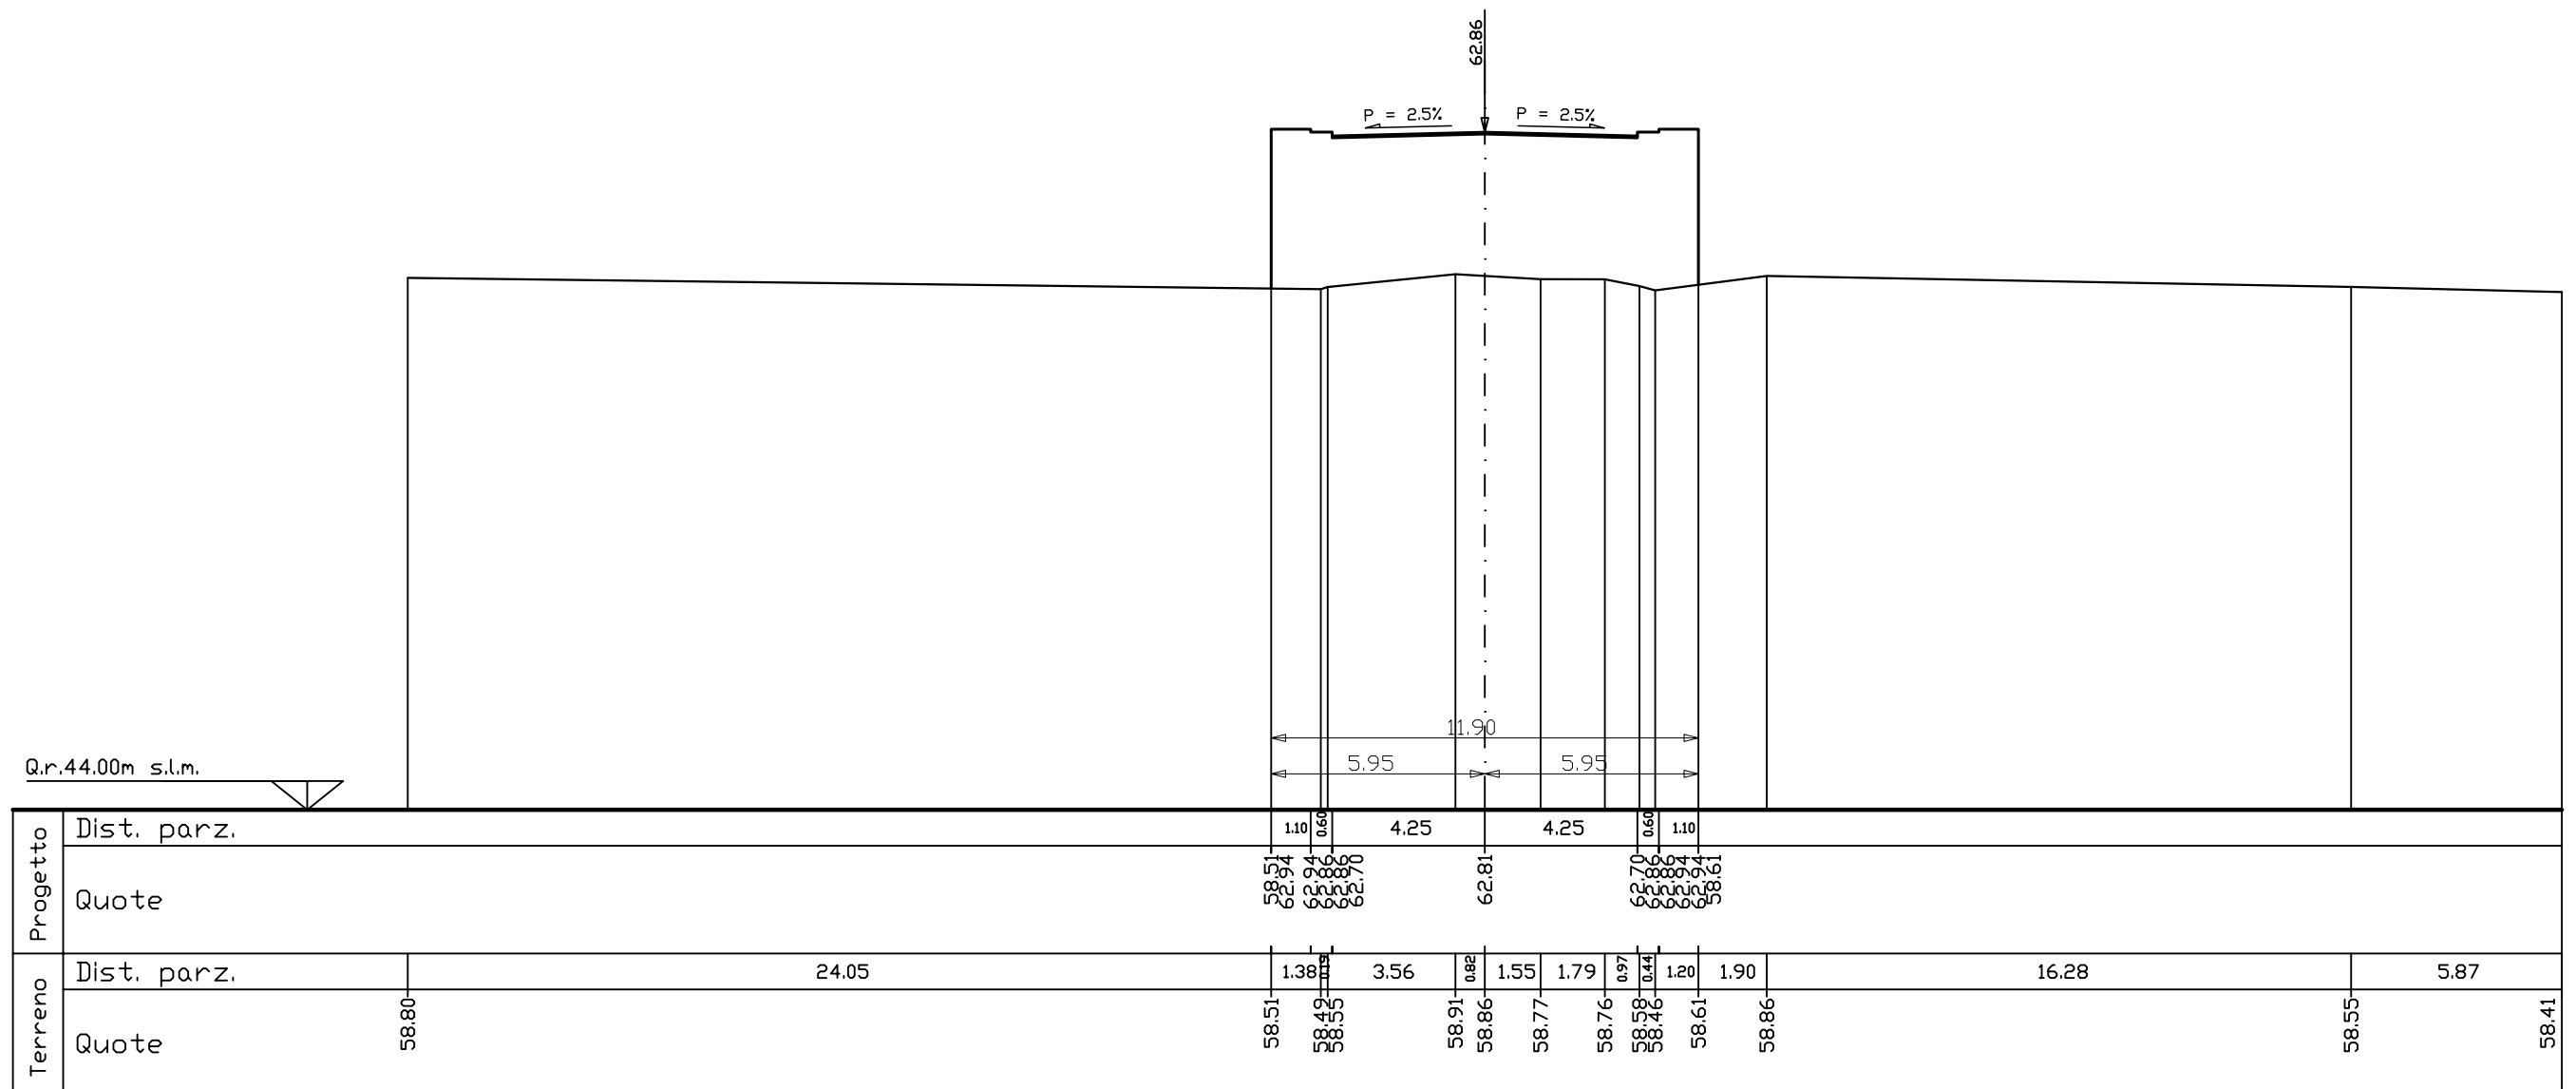

PROG.	358.80
QP =	62.86

R1 =mq	48.21
R =mq	48.21
S =mq	0.00


A horizontal line with a point marked by a small circle on the left. The label "R1" is placed above the line to the right of the point.

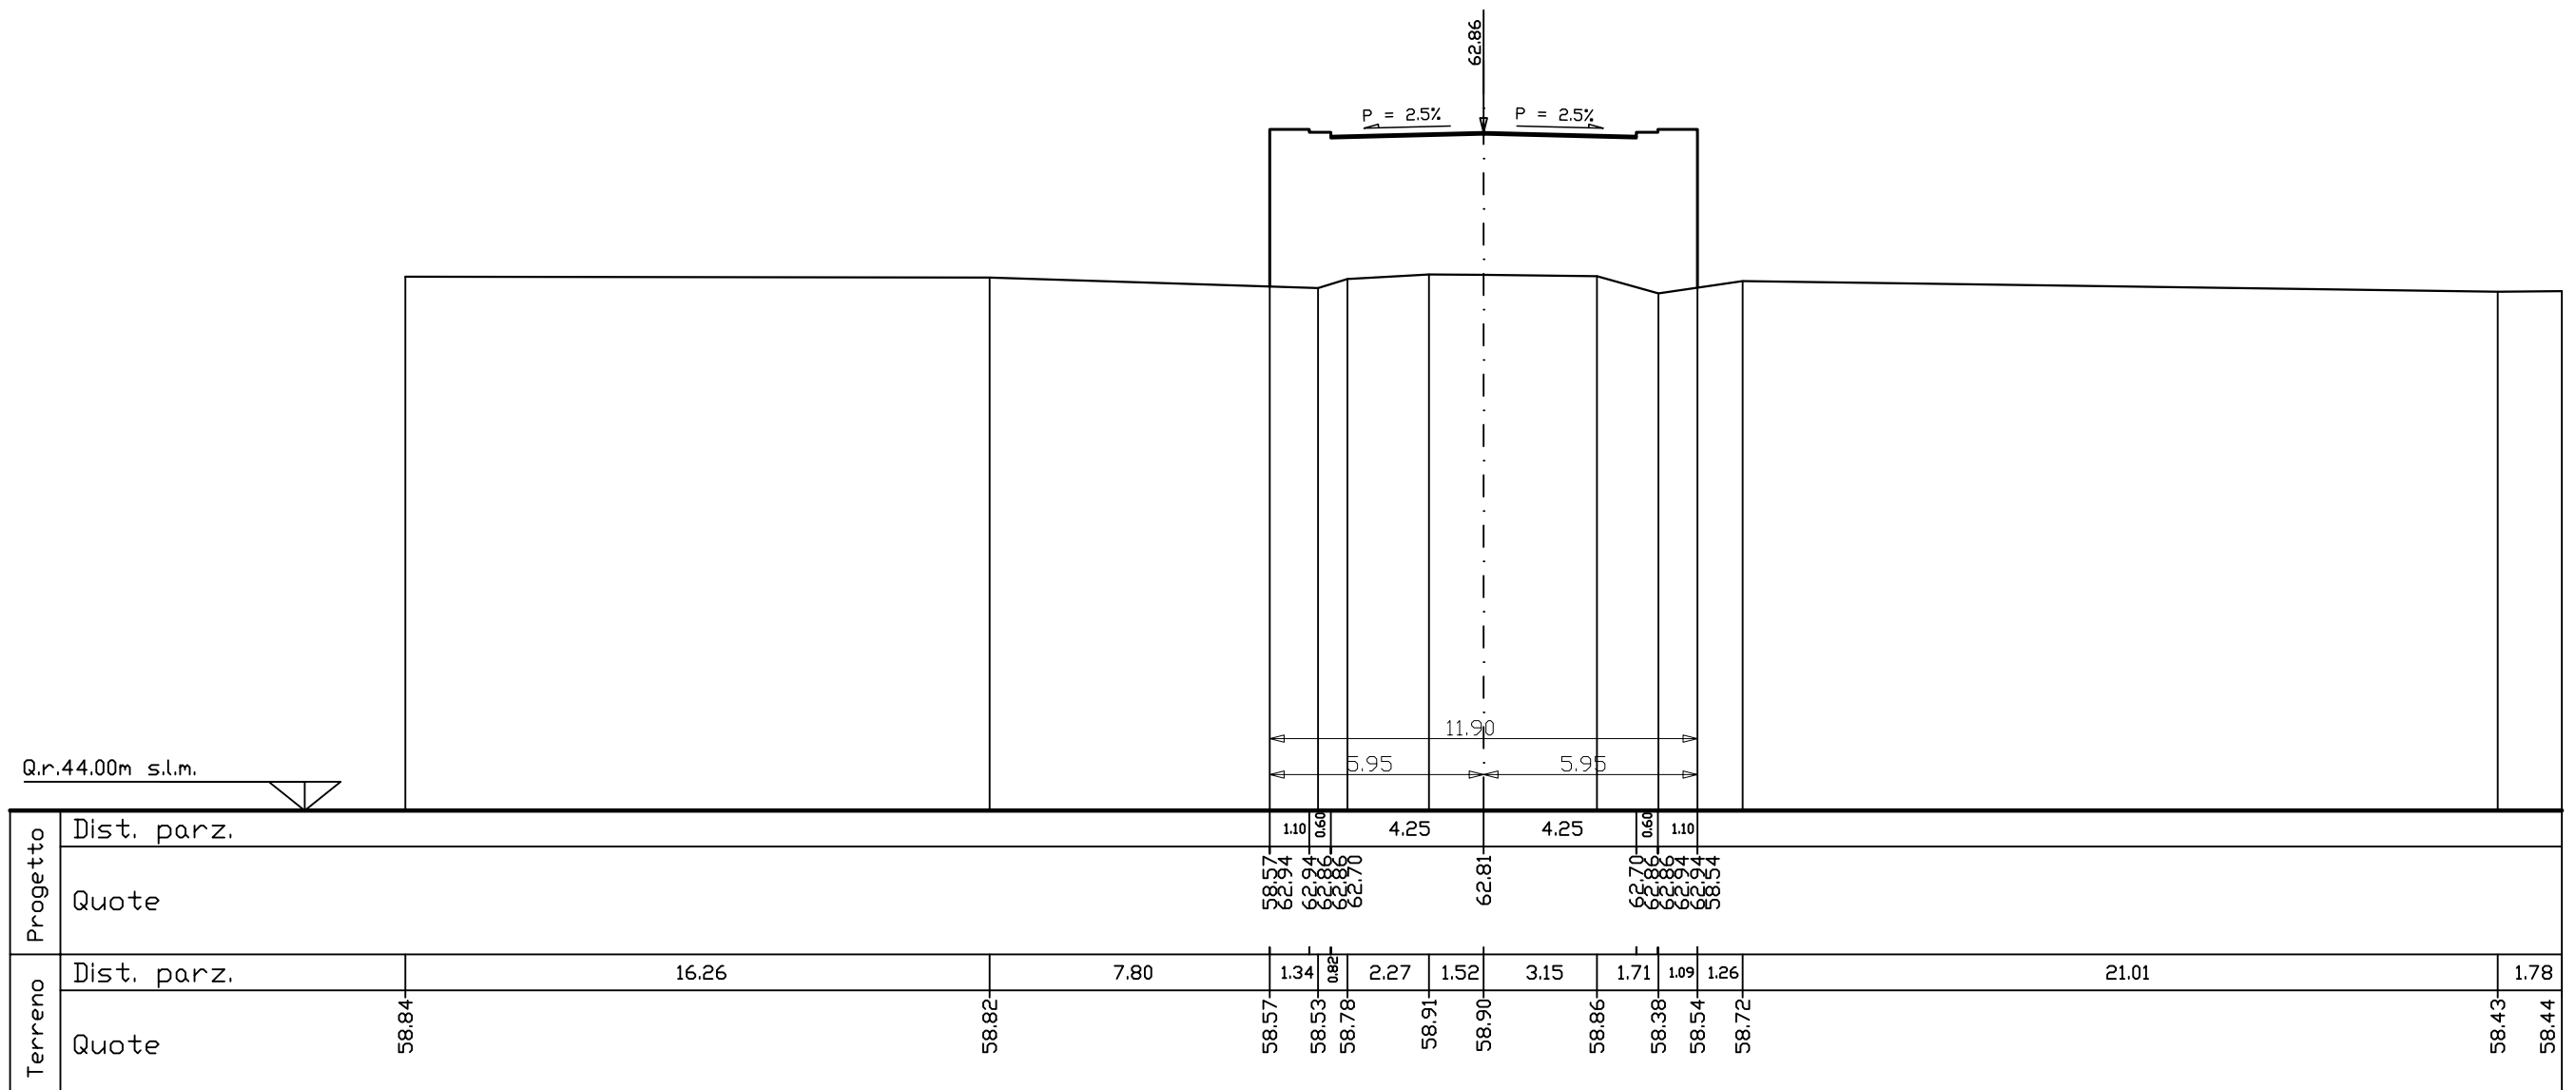

PROG.	373.80
QP =	62.83

R1 =mq	47,40
R =mq	47,40
S =mq	0,00



A horizontal line with a point marked by a small circle on the left. The label "R1" is placed above the line to the right of the point.

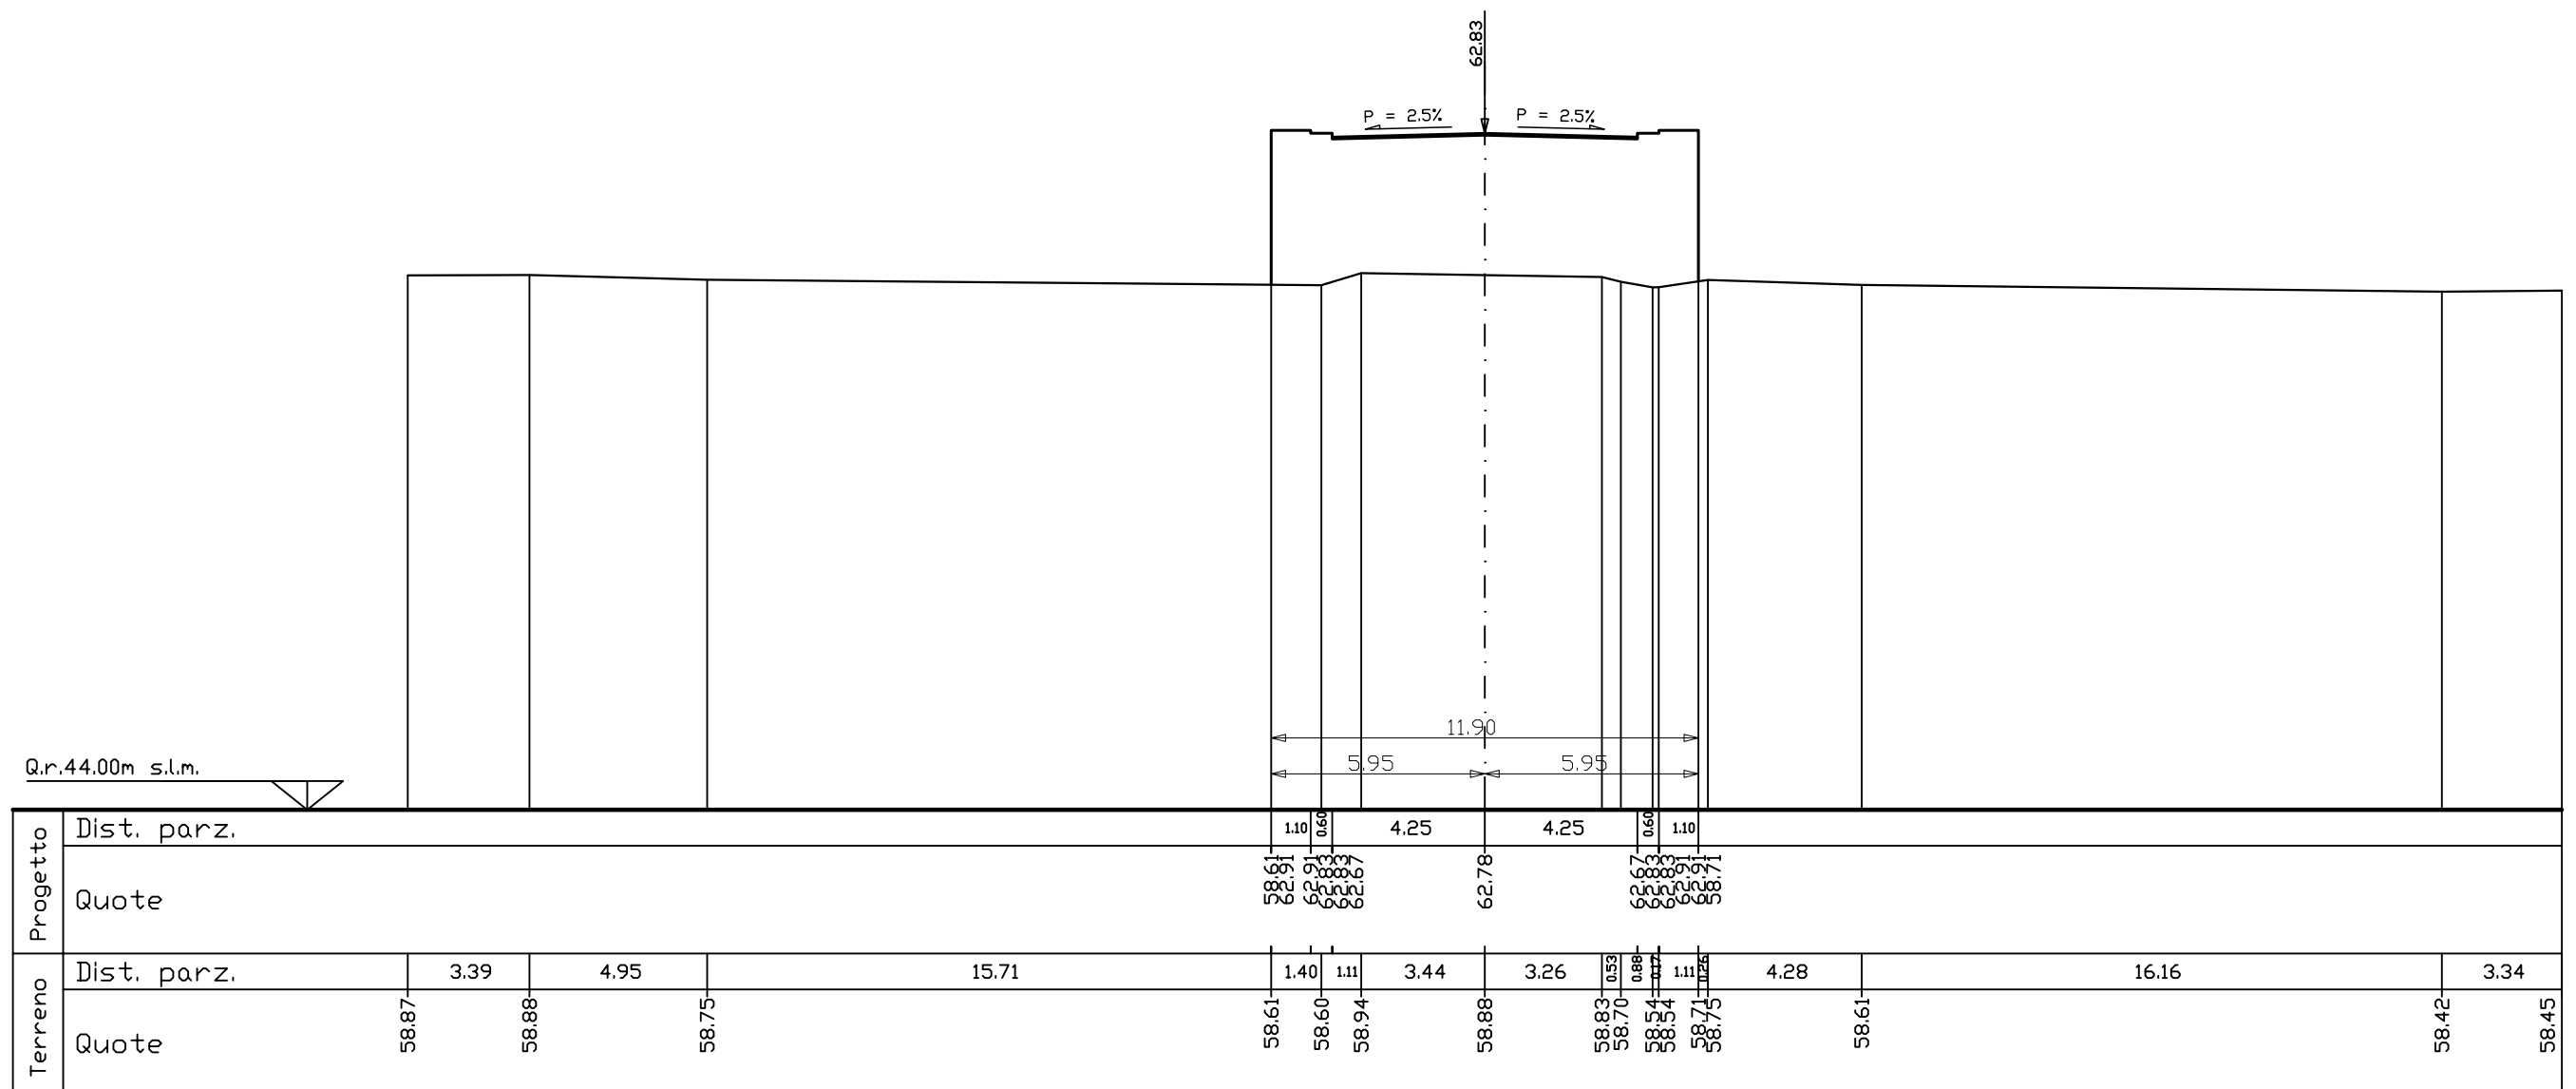

SEZIONE N. 1309

PROG. 373.81
QP = 62.83

R1 =mq	63.32
R =mq	63.32
S =mq	0.00

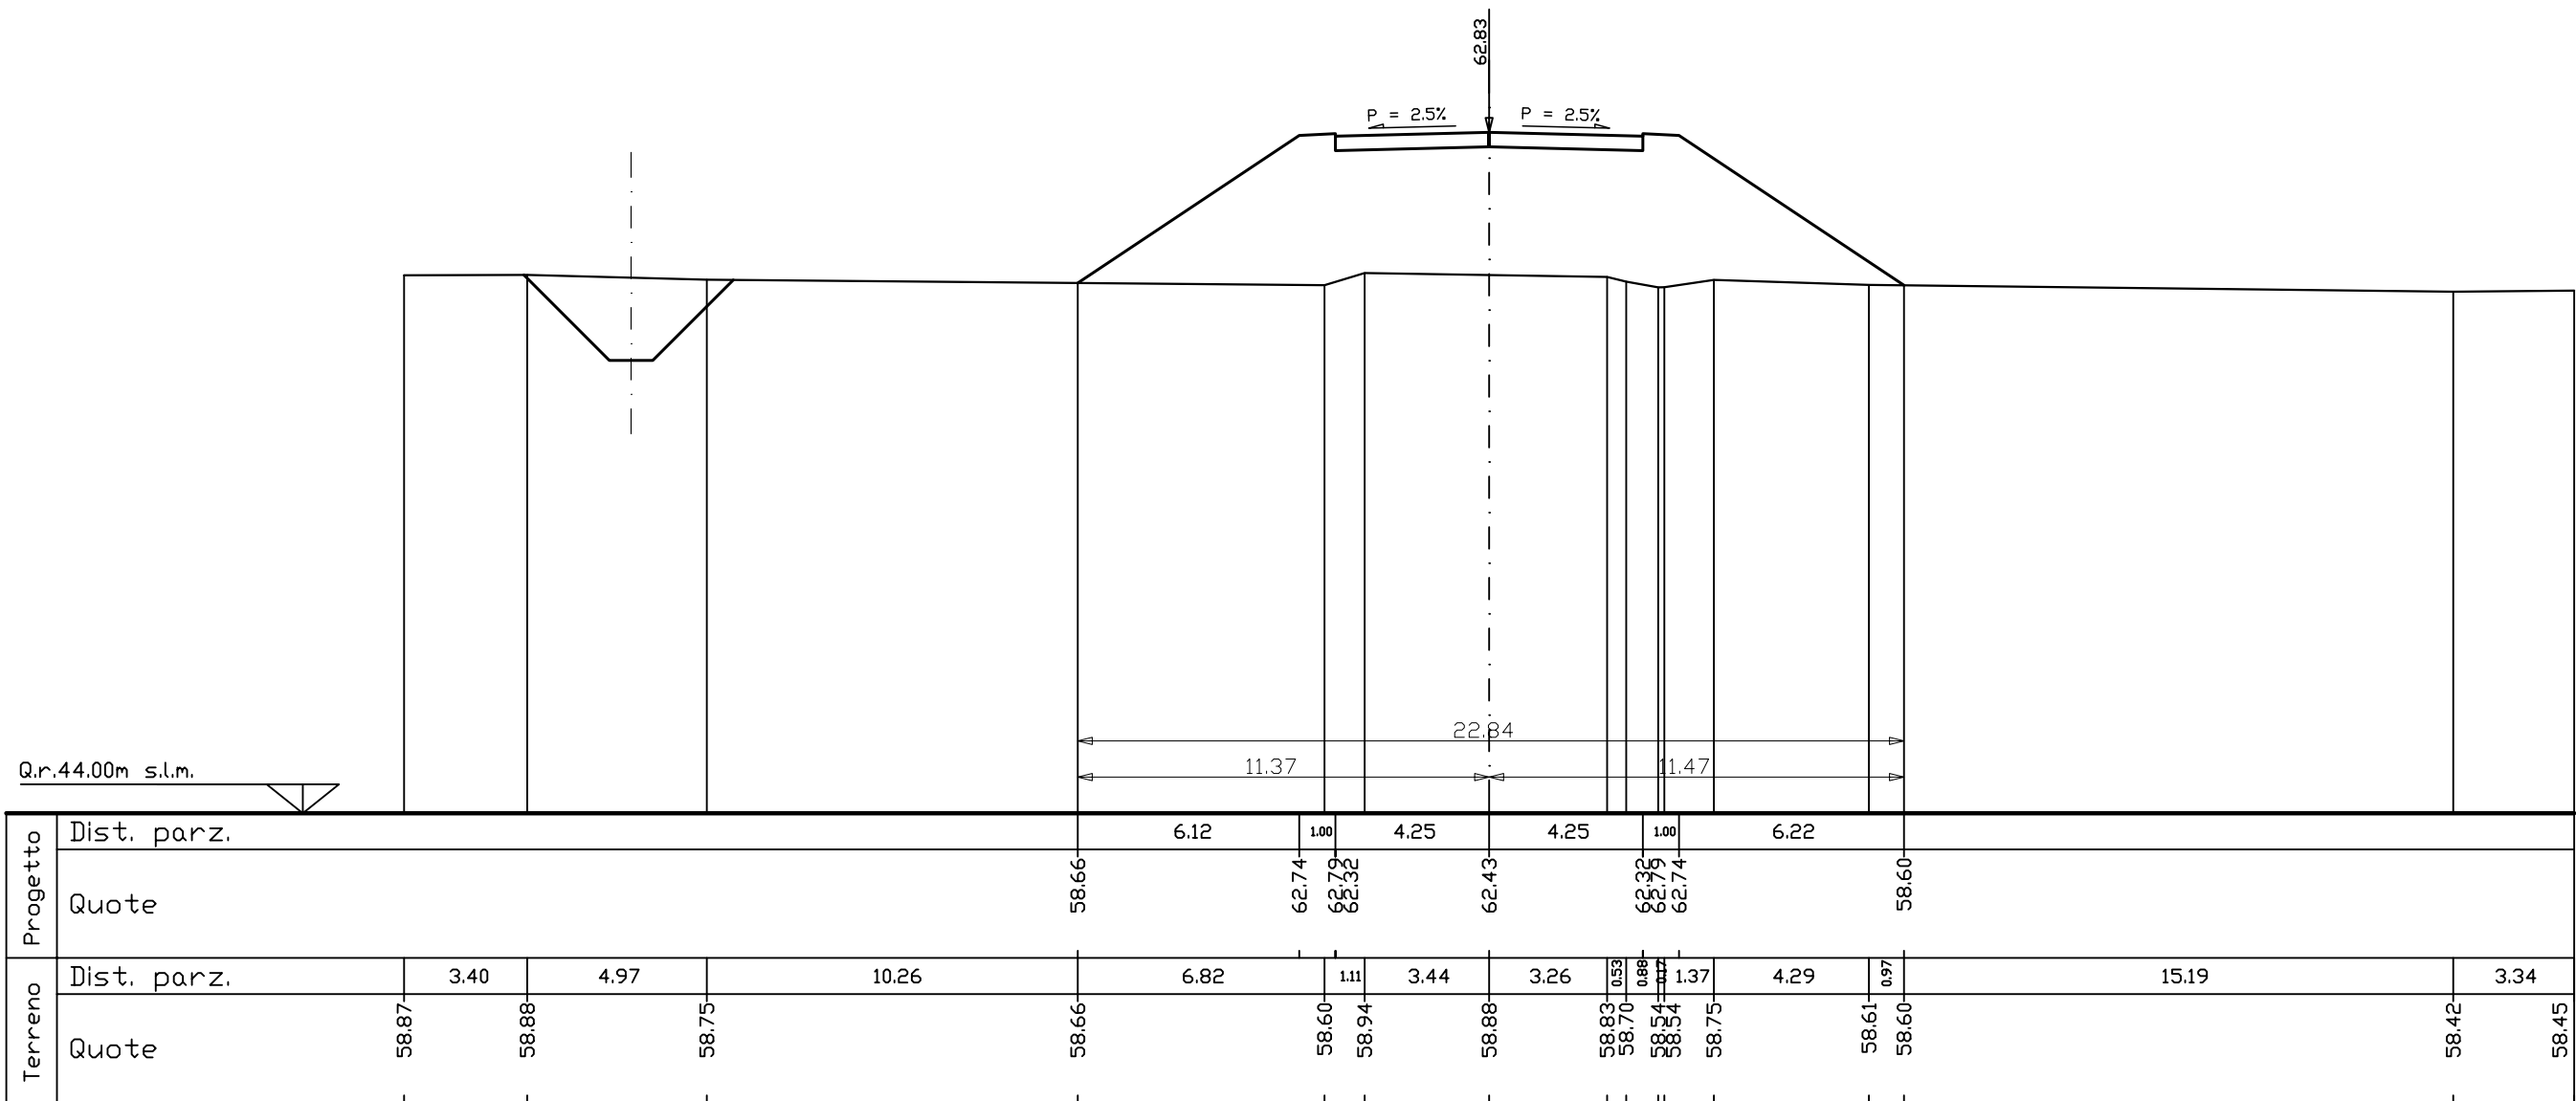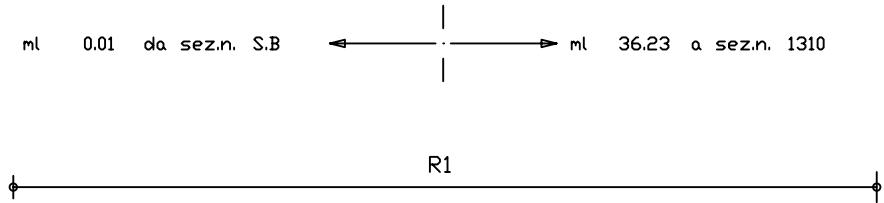


SEZIONE N. 1310

PROG. 410.04
QP = 62.63

R1 =mq	61.79
R =mq	61.79
S =mq	0.00

ml 36.23 da sez.n. 1309 ← → ml 53.85 a sez.n. 1311

R1

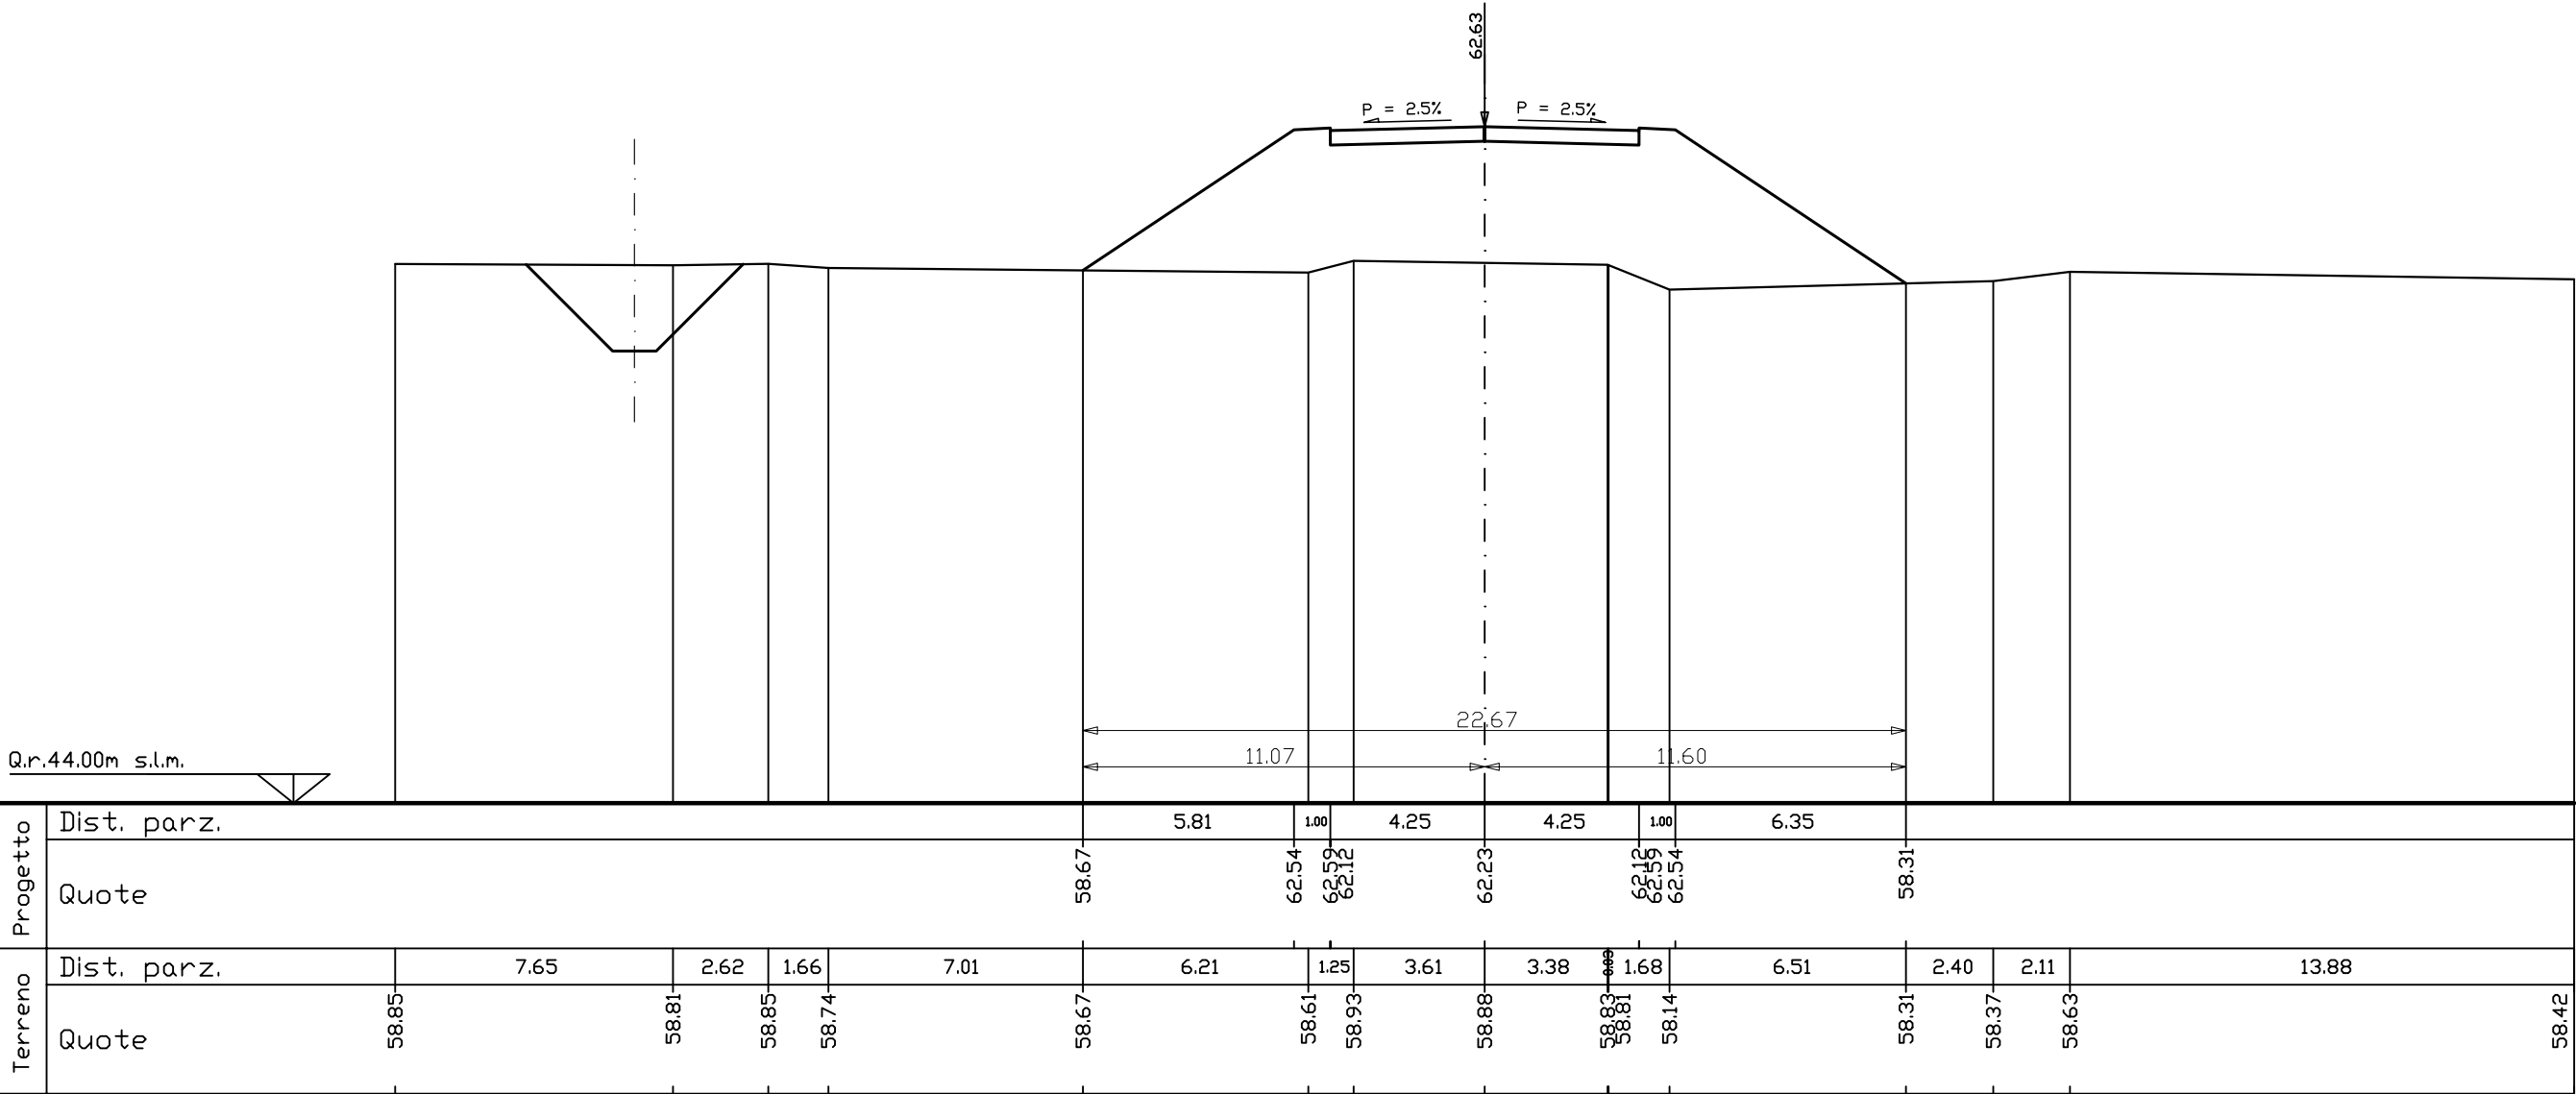


SEZIONE N. 1311

PROG. 463.90
QP = 62.01

R1 =mq	46.93
R =mq	46.93
S =mq	0.00

ml 53.85 da sez.n. 1310 ← → ml 33.95 a sez.n. 1312

R1

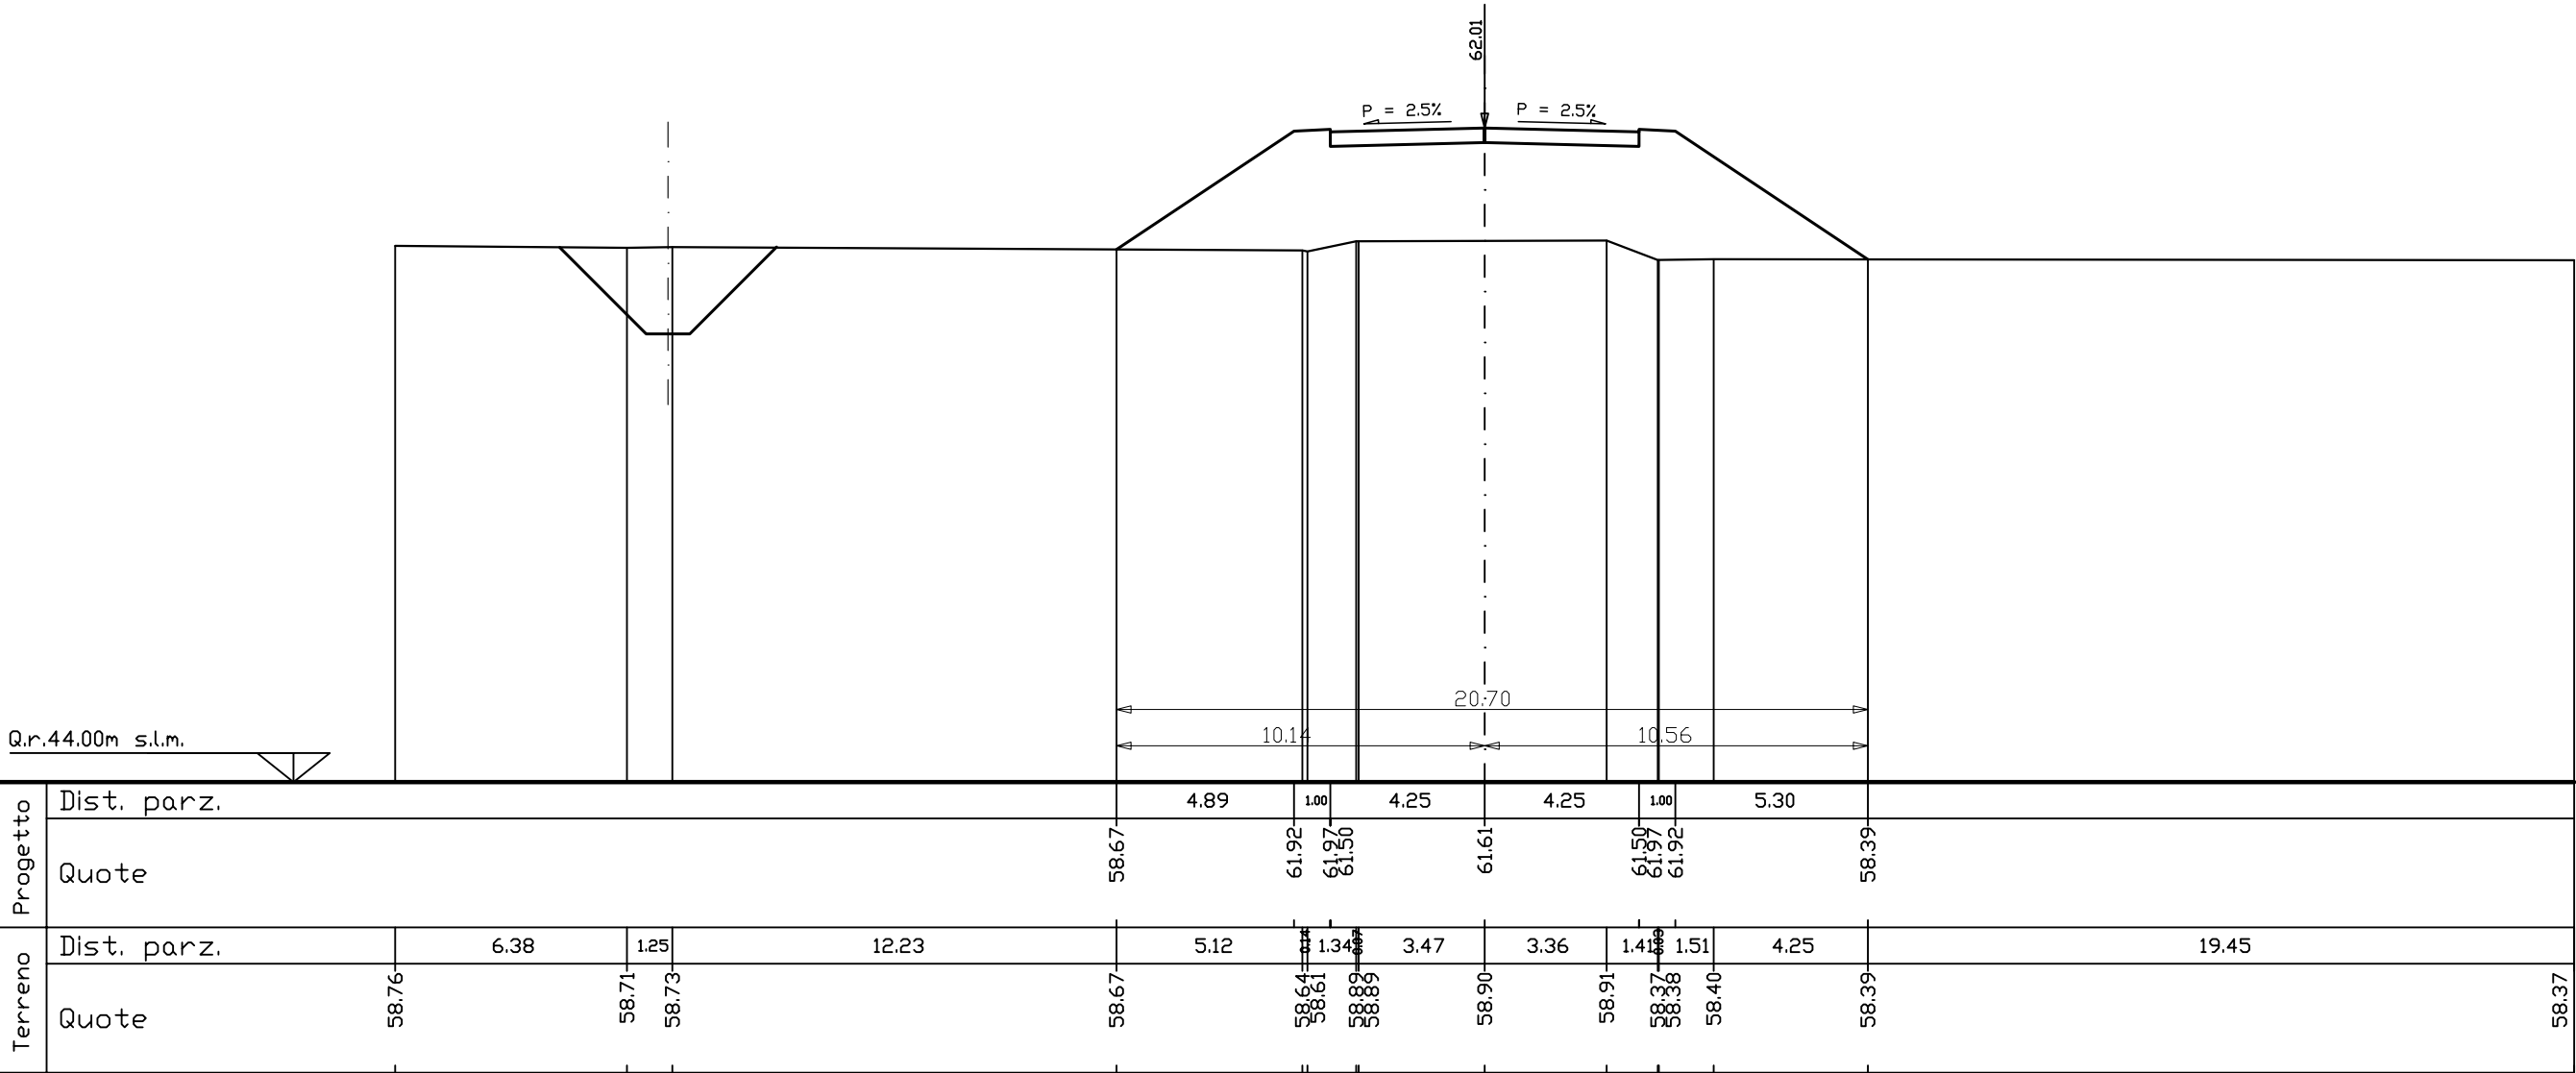


SEZIONE N. 1312

PROG. 497.84
QP = 61.42

R1 =mq	37.08
R =mq	37.08
S =mq	0.00

ml 33.95 da sez.n. 1311 ← → ml 34.29 a sez.n. 1313


R1

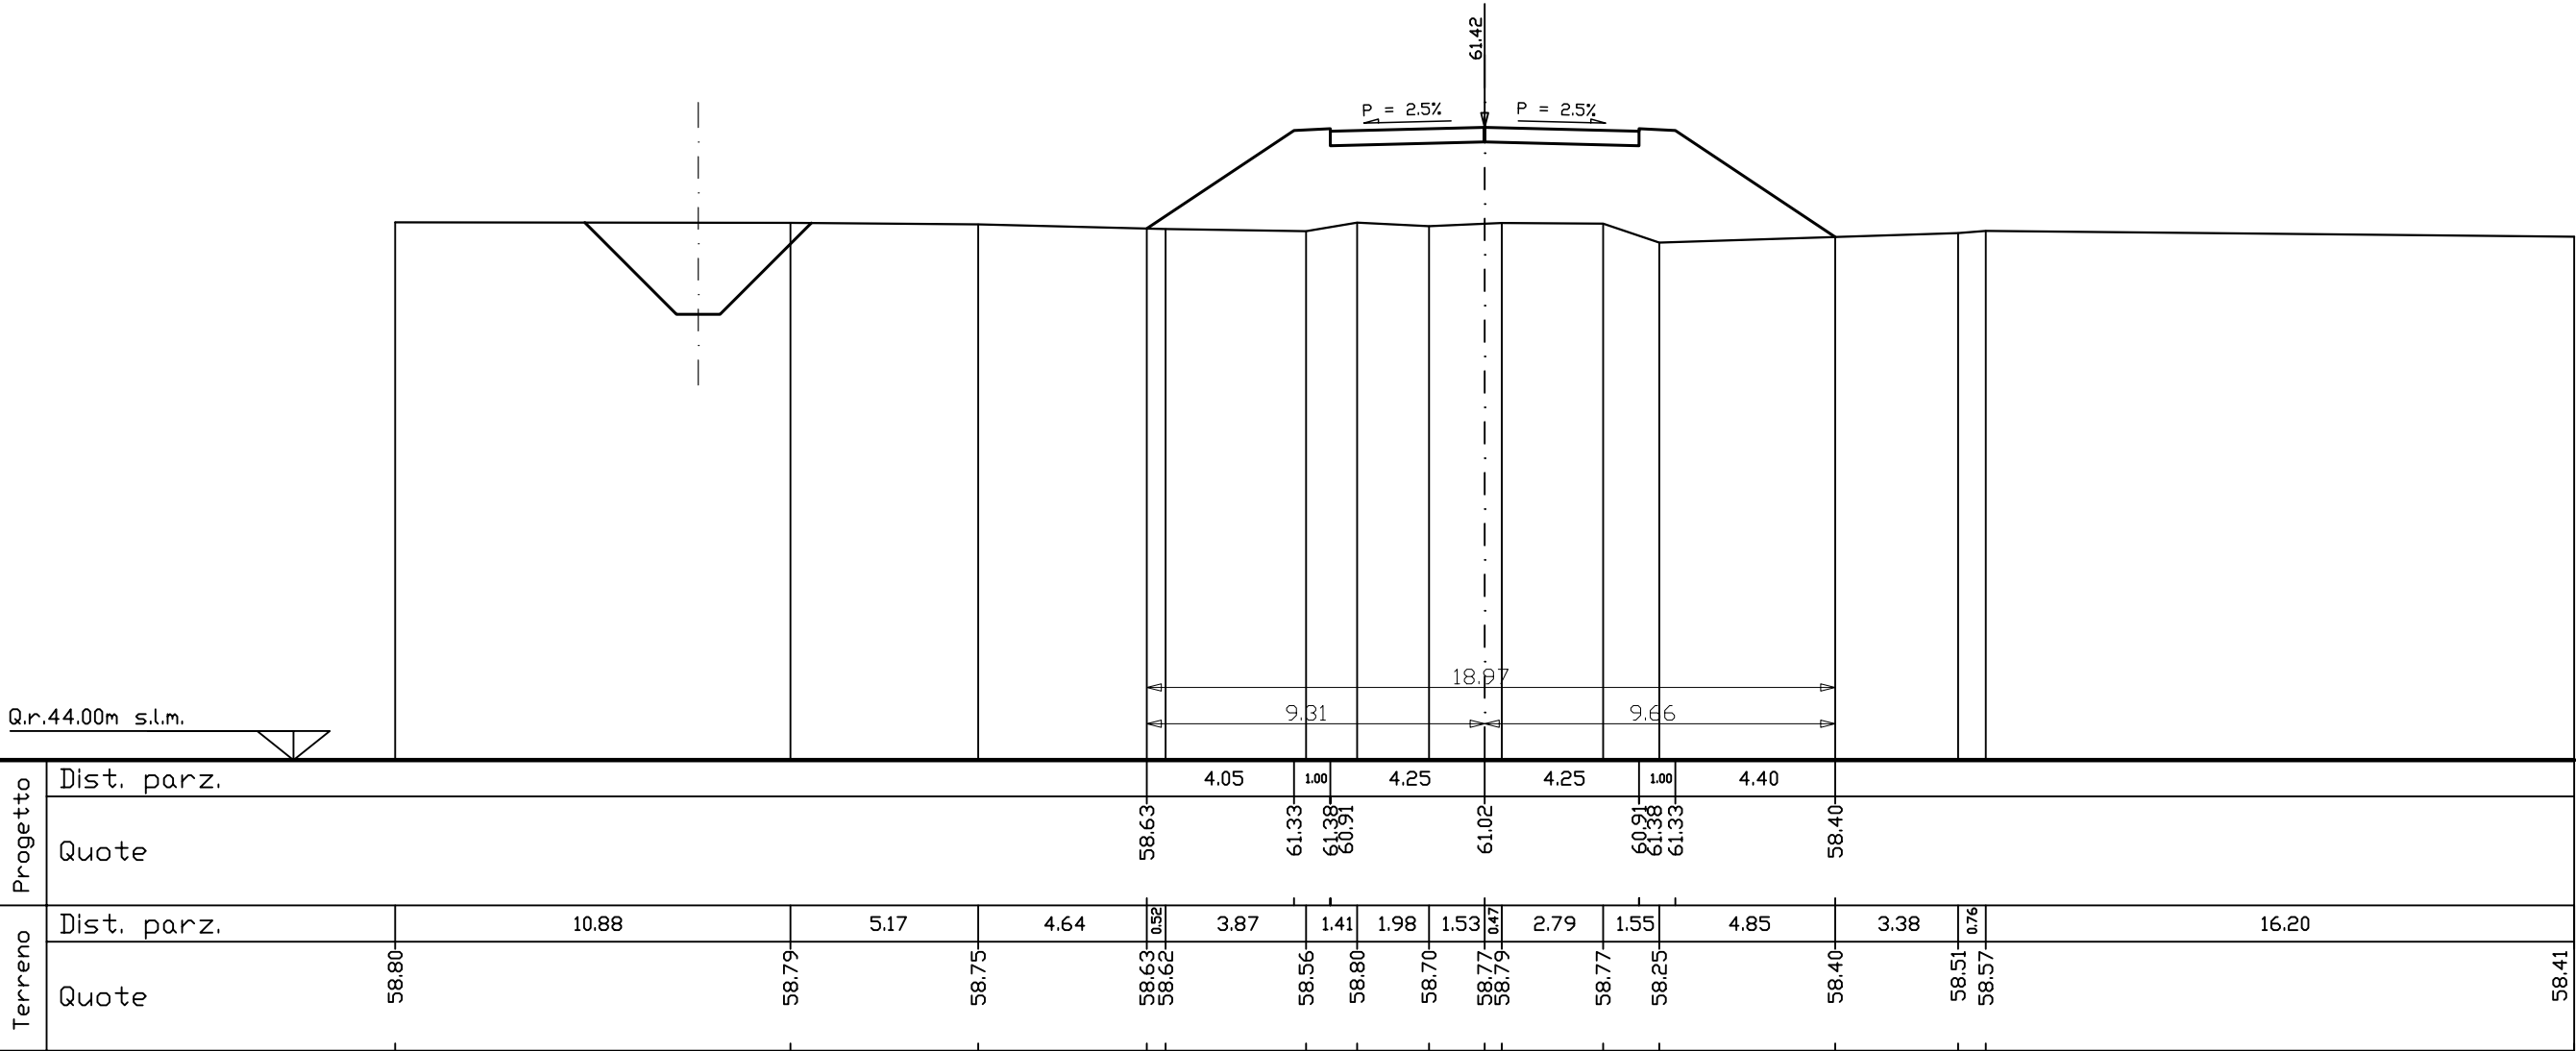

PROG.	532.13
QP =	60.67

R1 =mq	26.59
R =mq	26.59
S =mq	0.00

ml 34.29 da sez.n. 1312 $\longleftrightarrow$ ml 30.86 a sez.n. 1314


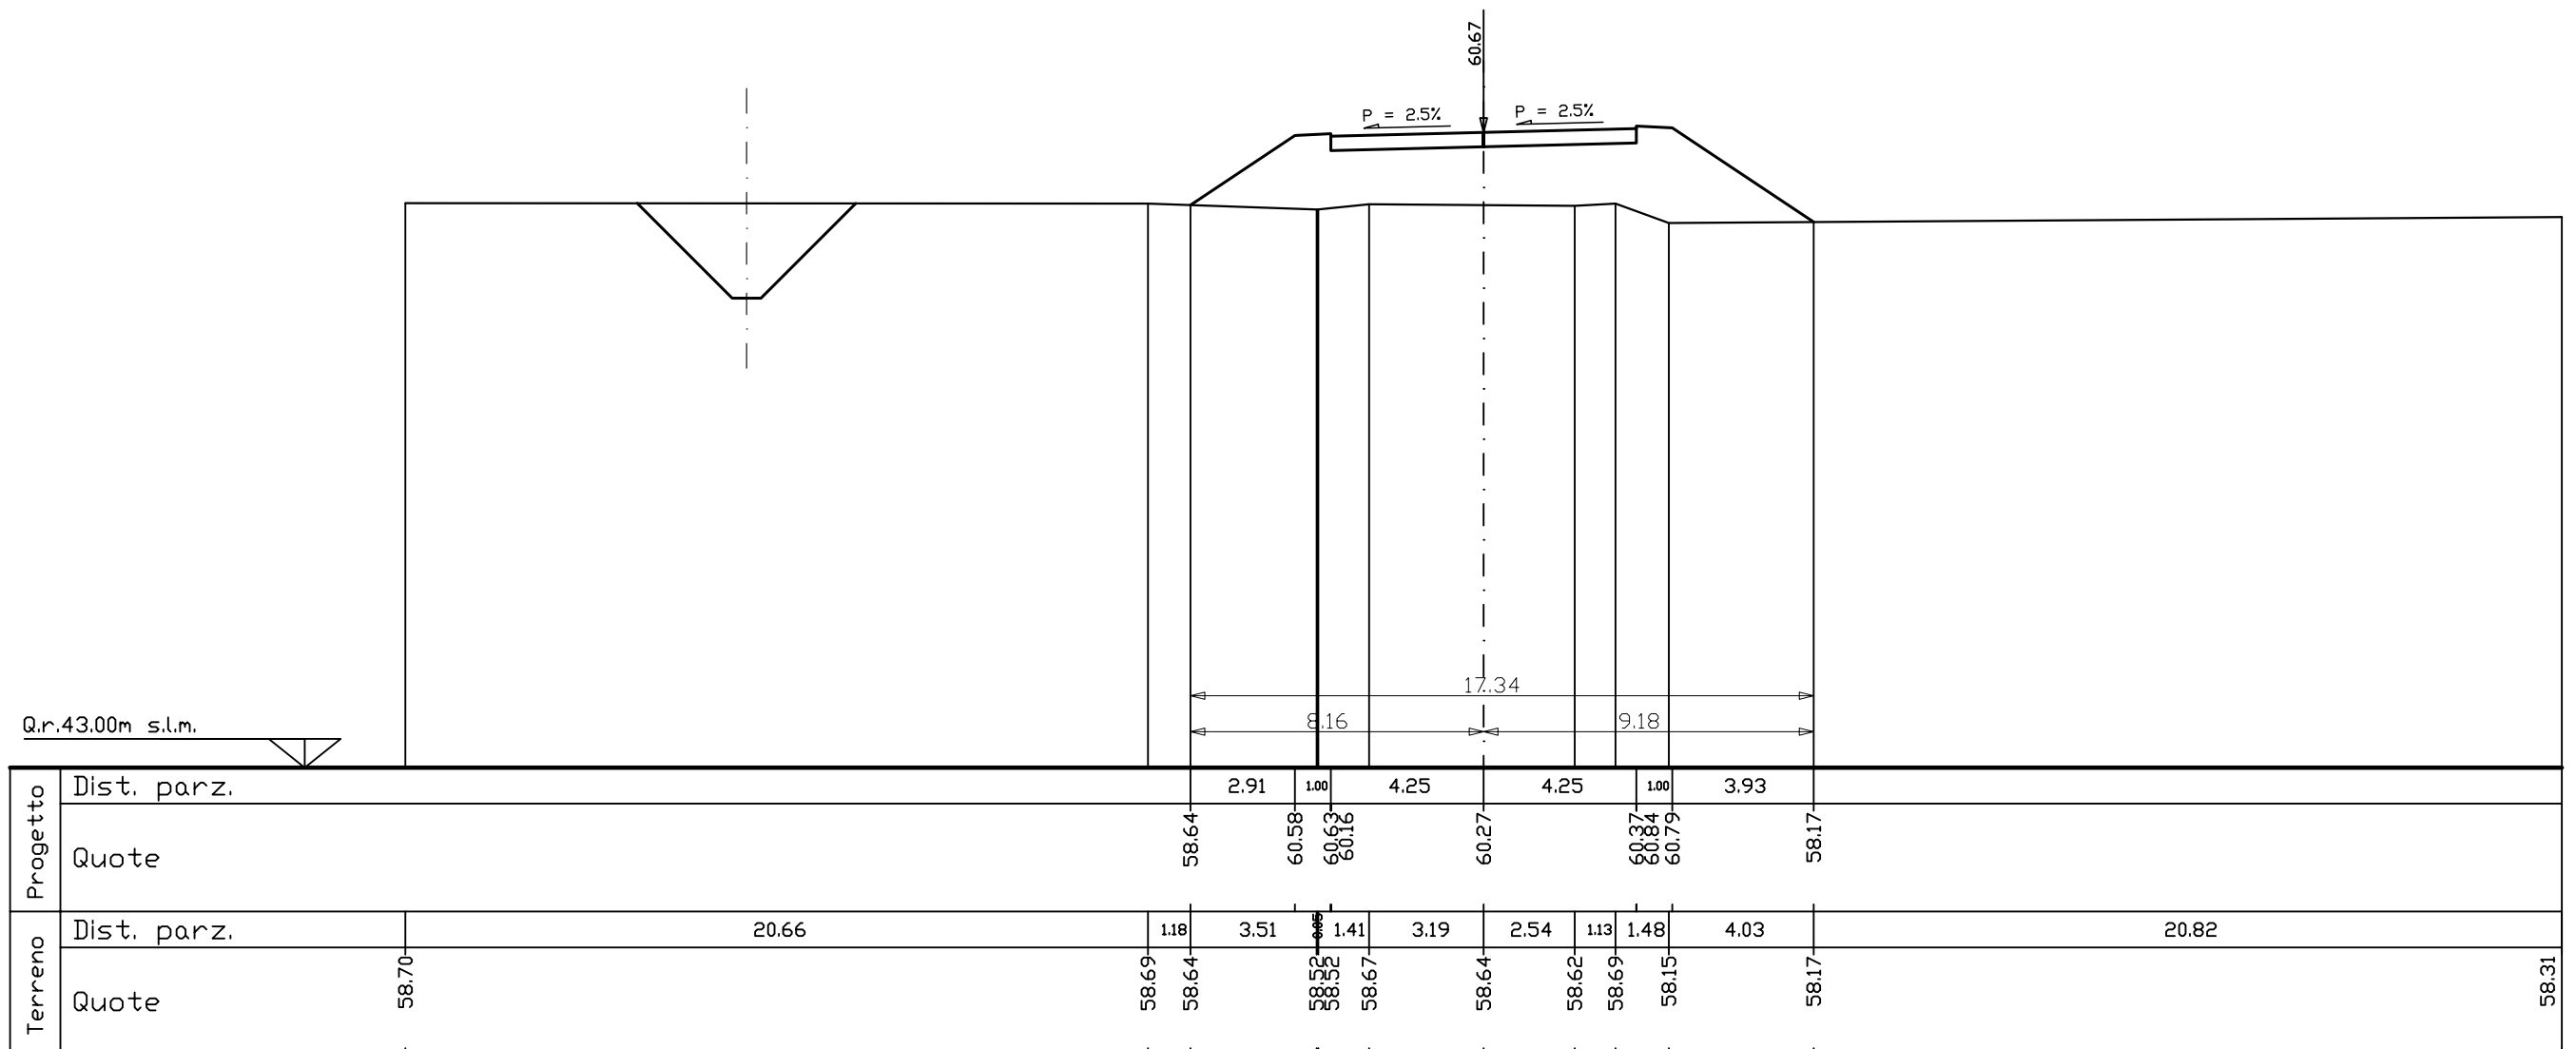


SEZIONE N. 1315

PROG. 629.98
QP = 58.81

R1 =mq	0.32
R2 =mq	4.63
R =mq	4.95
S1 =mq	0.12
S =mq	0.12

ml 66.99 da sez.n. 1314 ← → ml 57.25 a sez.n. 1316

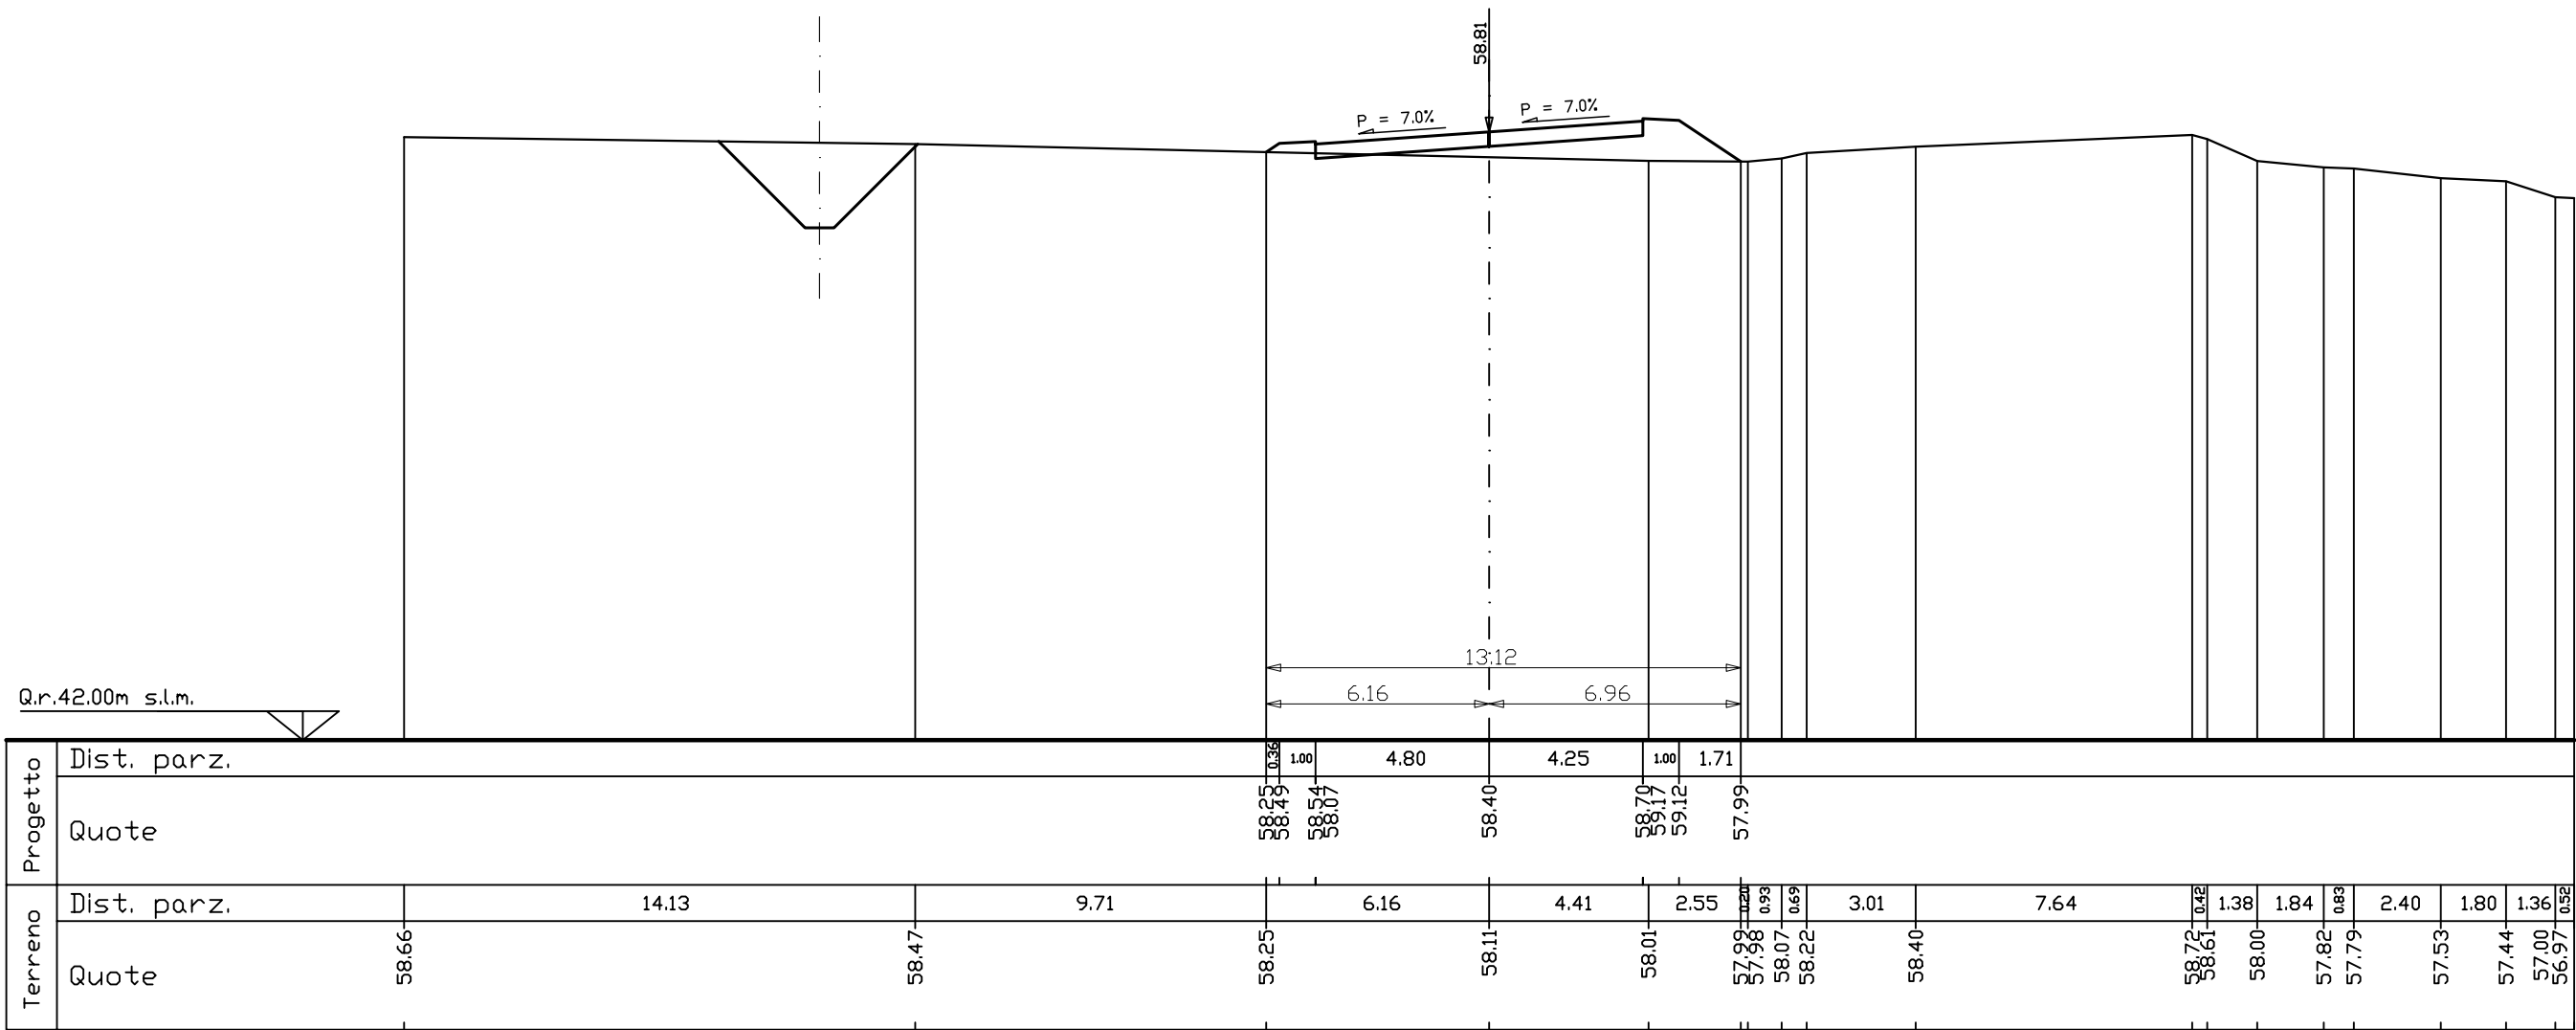
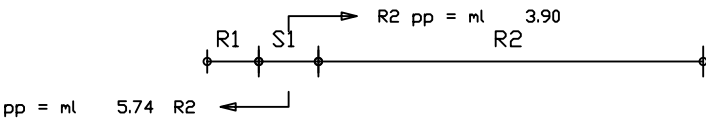


SEZIONE N. 1316

PROG. 687.23
QP = 58.77

R1=mq	2.30
R2=mq	1.64
R3=mq	16.23
R =mq	20.17
S =mq	0.00

ml 57.25 da sez.n. 1315 ← | → ml 59.90 a sez.n. 1317

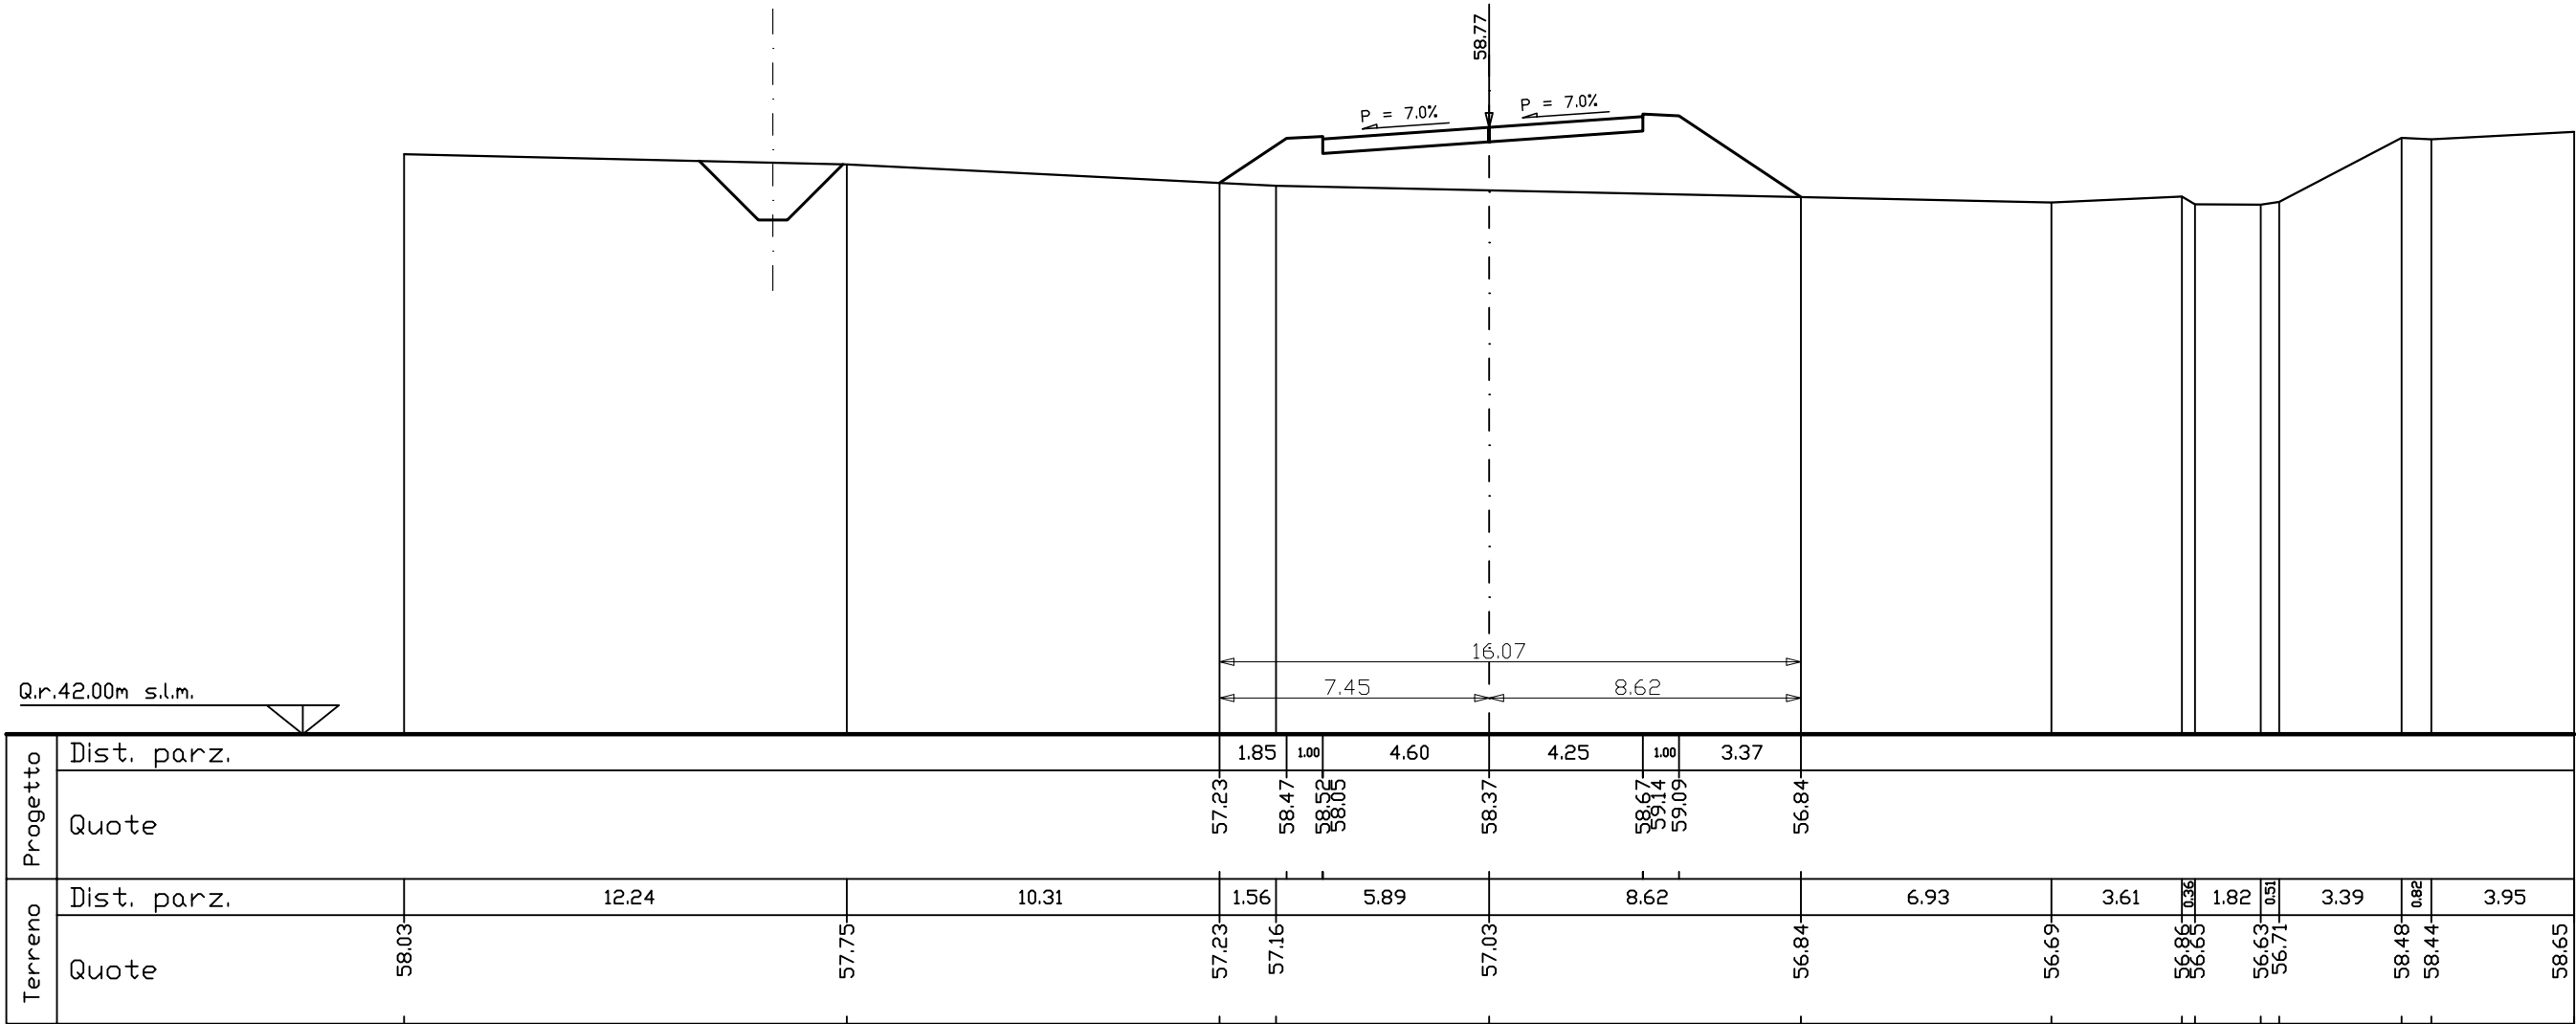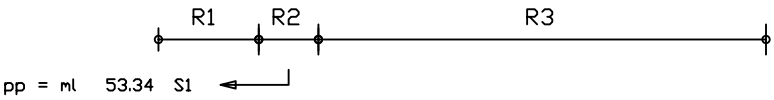


SEZIONE N. 1317

PROG. 747.13
QP = 59.06

R1 =mq	17.82
R =mq	17.82
S =mq	0.00

ml 59.90 da sez.n. 1316 ← → ml 55.37 a sez.n. 1318

R1


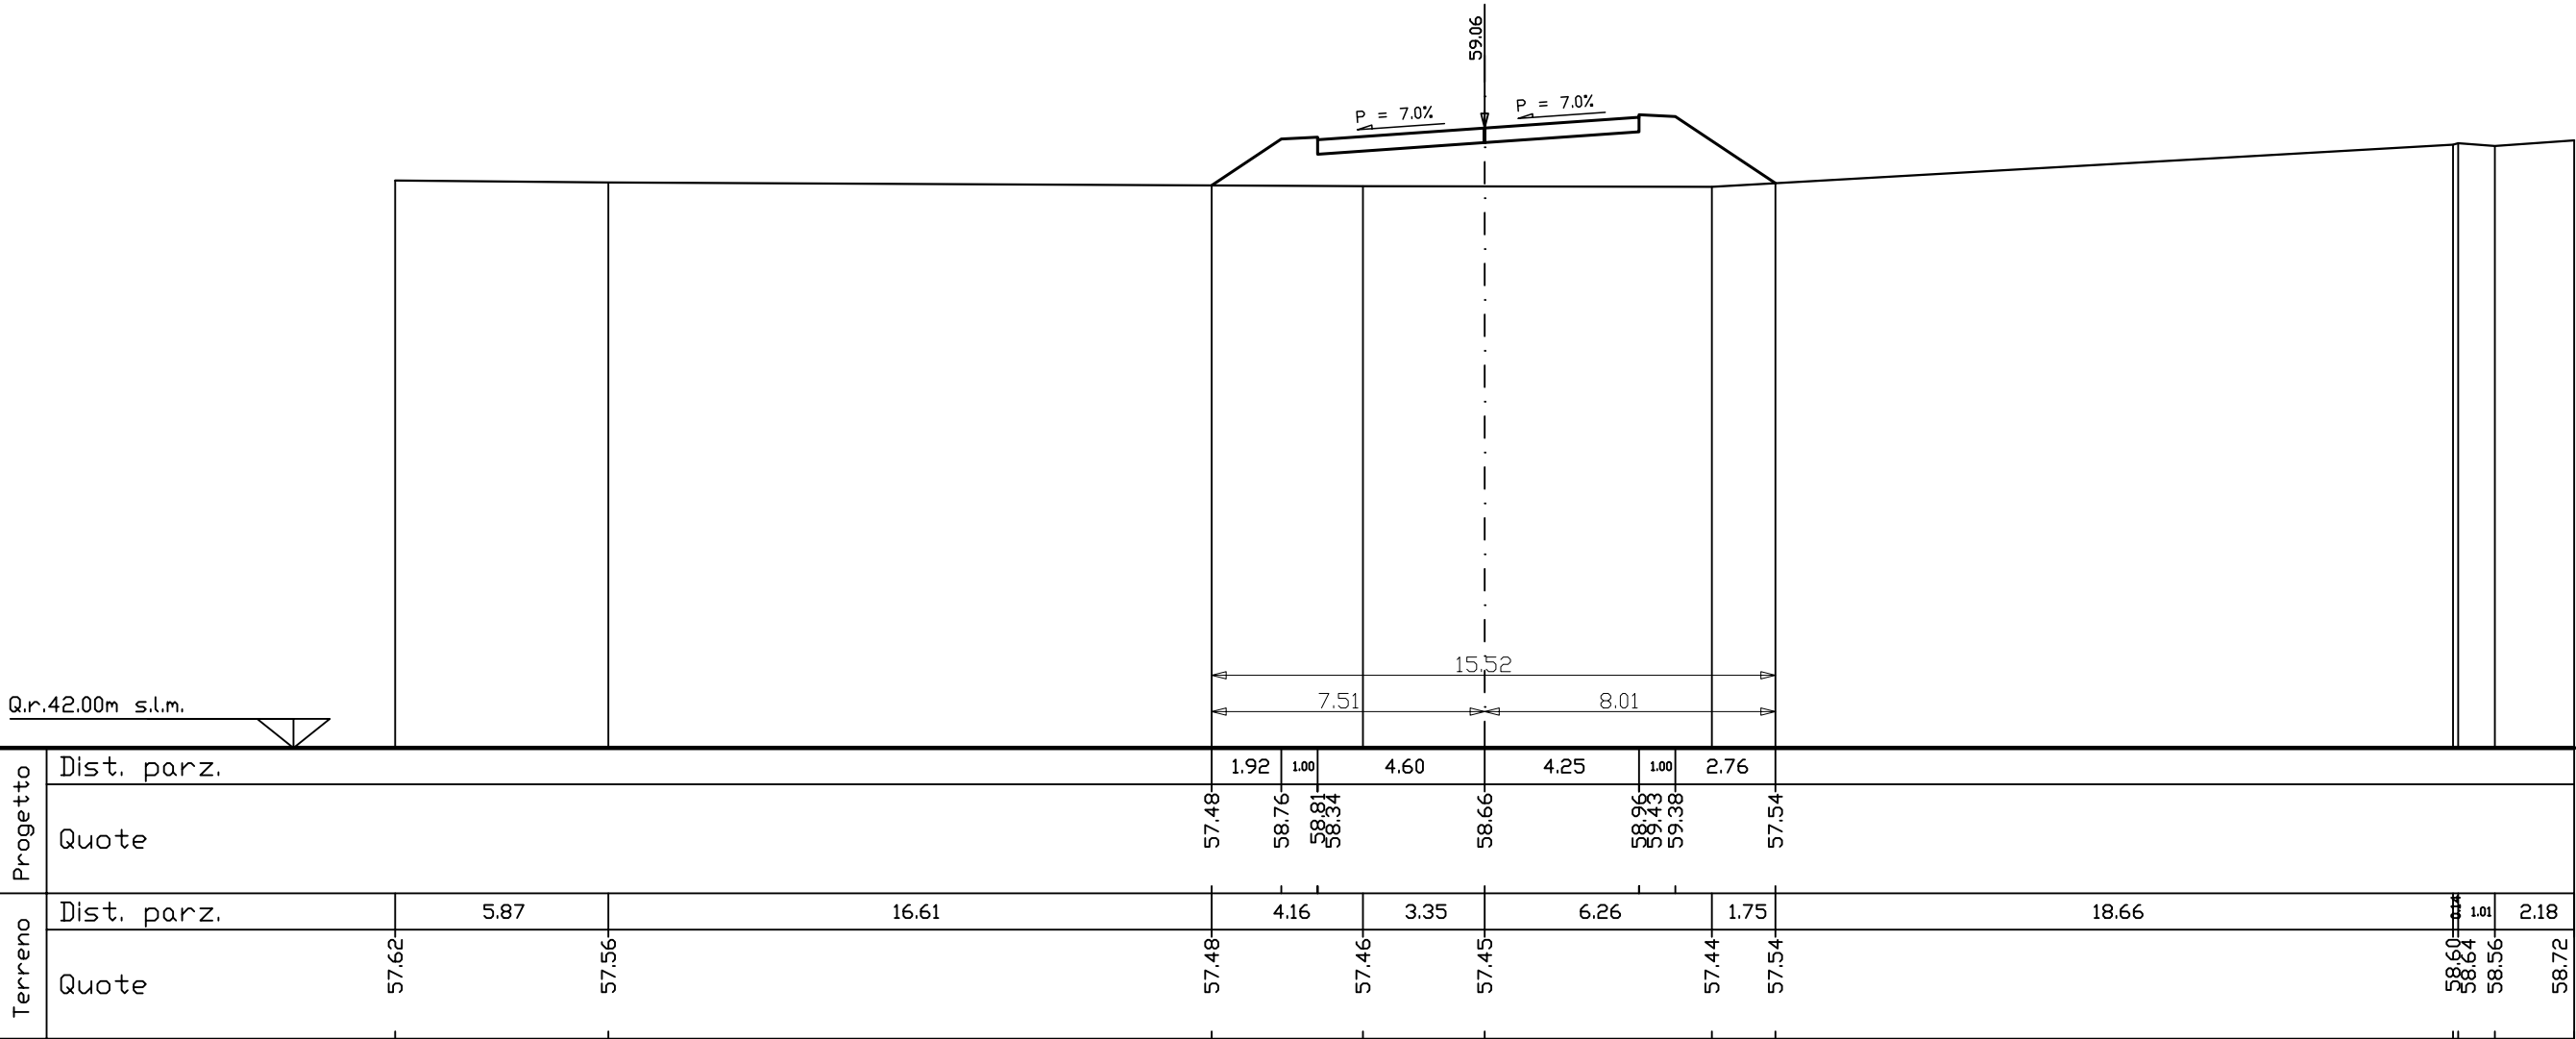


SEZIONE N. 1318

PROG. 802.50
QP = 59.32

R1 =mq	2.30
R2 =mq	1.32
R3 =mq	8.66
R =mq	12.28
S =mq	0.00

ml 55.37 da sez.n. 1317 ← → ml 47.78 a sez.n. 1319

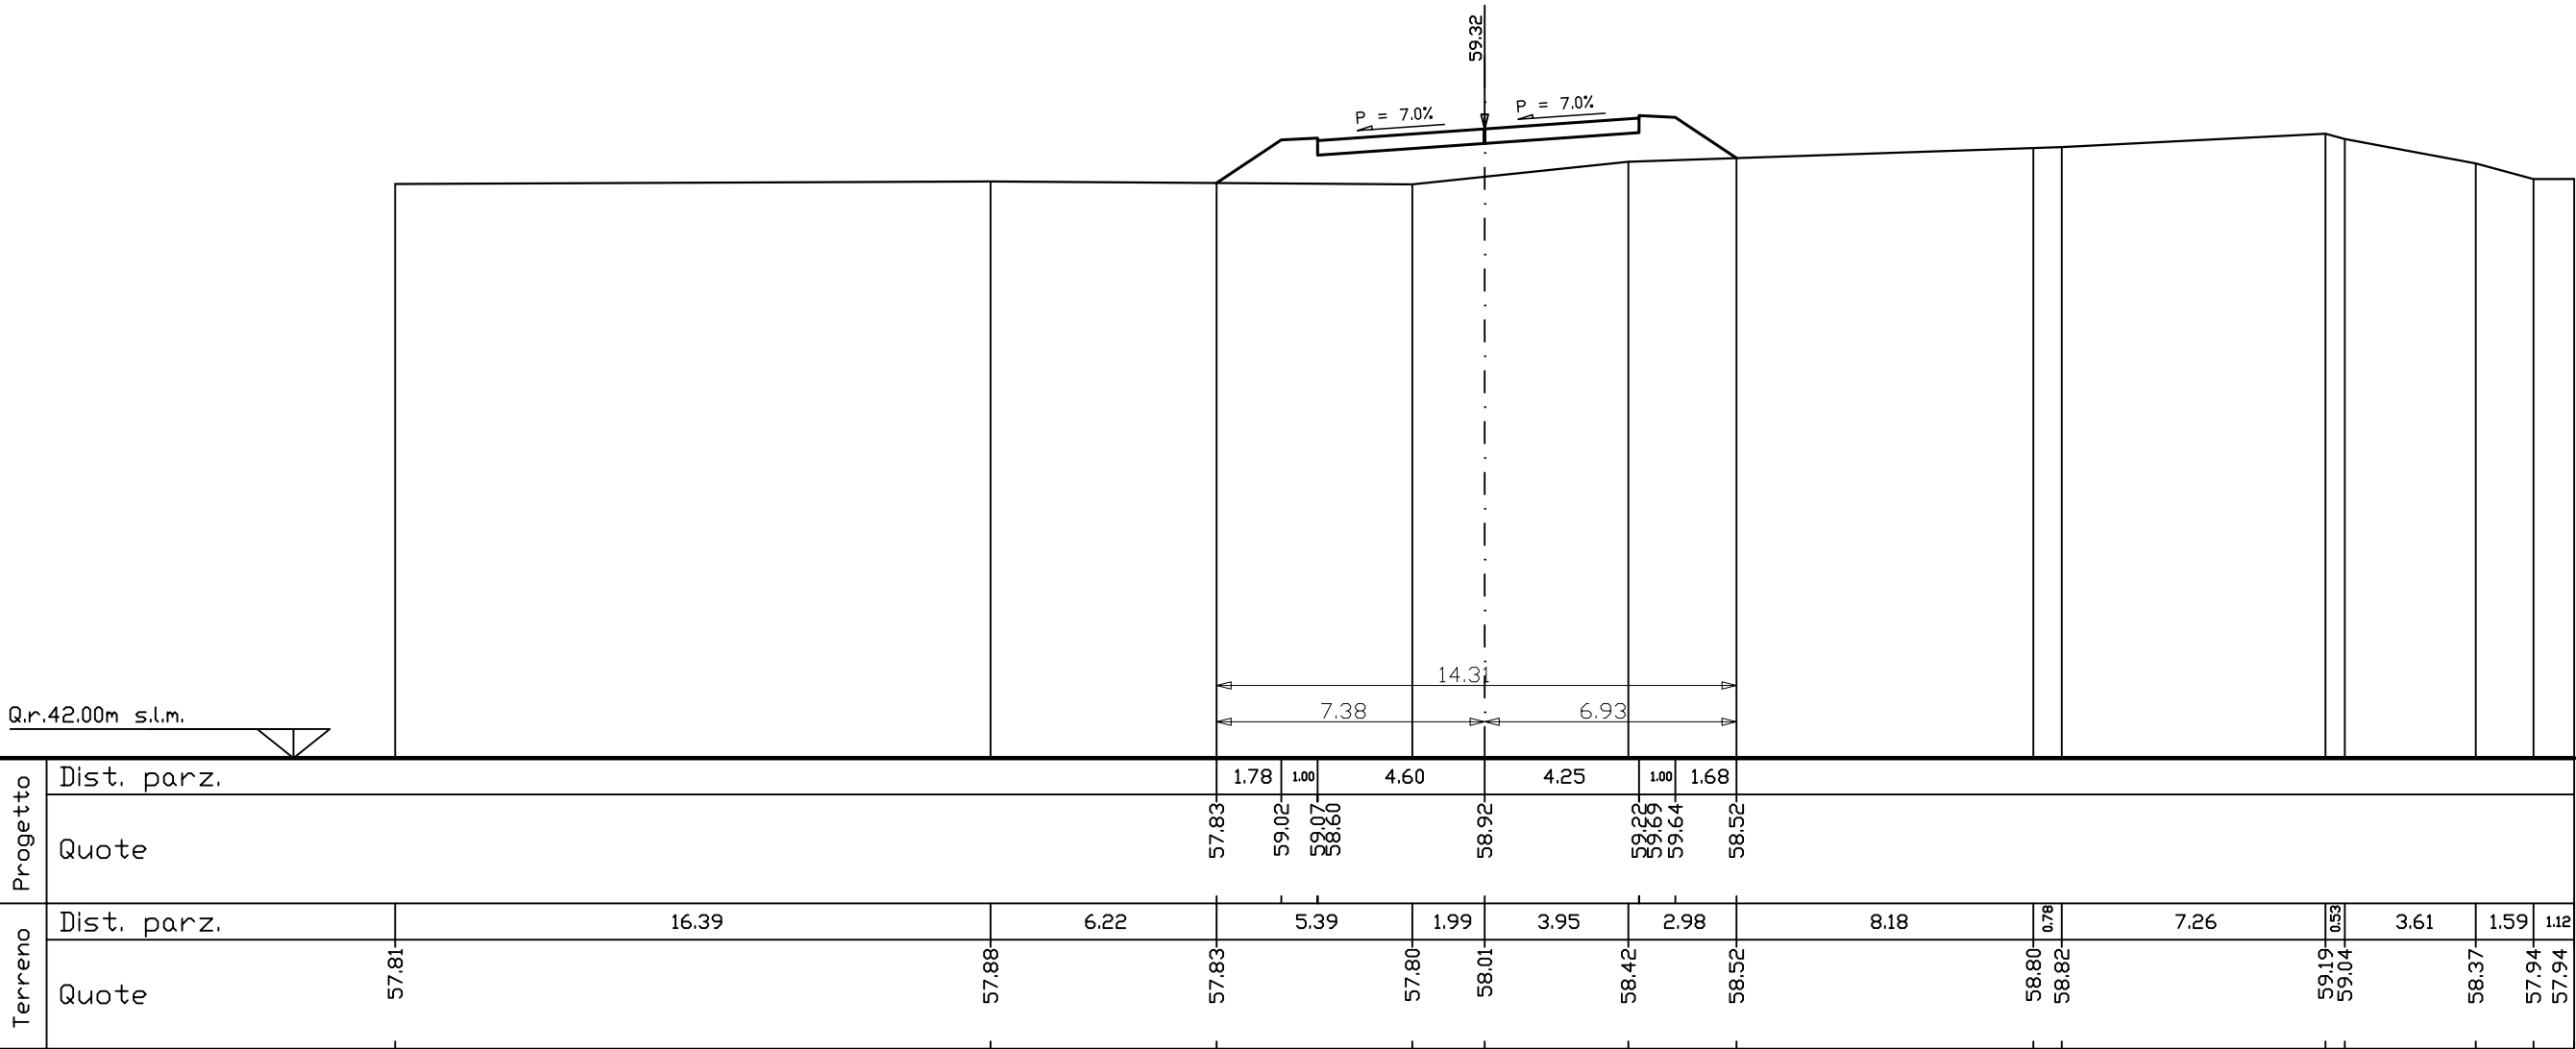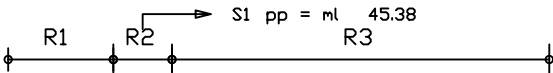


SEZIONE N. 1319


PROG. 850.29
QP = 59.55

R1=mq	0.46
R2=mq	0.05
R3=mq	2.78
R =mq	3.29
S1=mq	0.07
S =mq	0.07

ml 47.78 da sez.n. 1318 ← | → ml 46.31 a sez.n. 1320

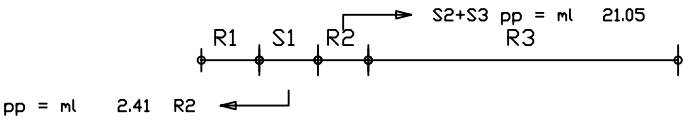

Q.r.43.00m s.l.m.


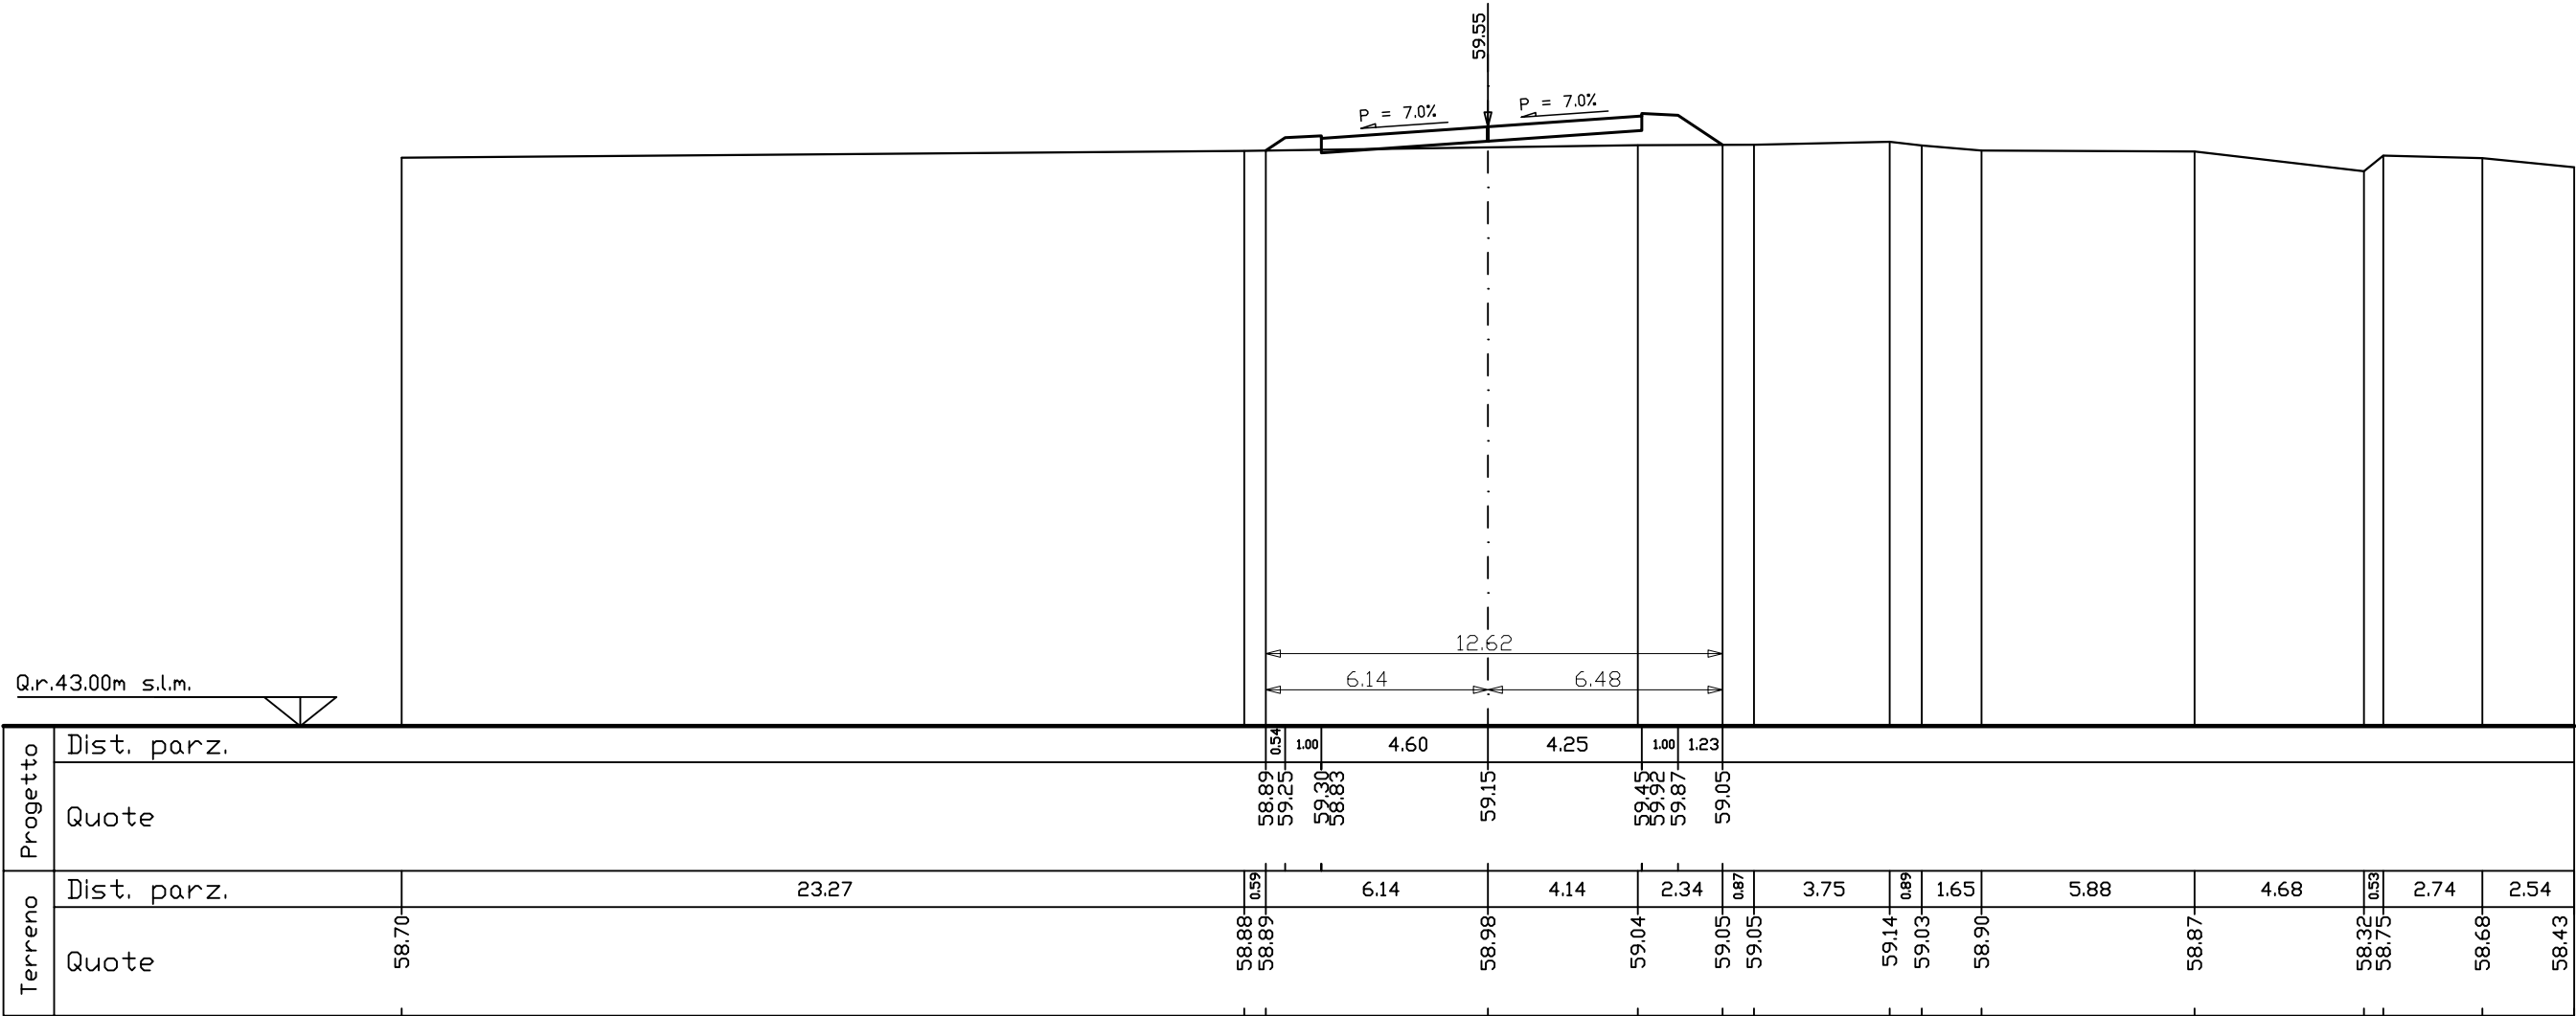


Progetto	Dist. parz.	
----------	-------------	--	--	

PROG.	896.60
QP =	59.77

R1 =mq	0.32
R2 =mq	2.98
<u>R =mq</u>	<u>3.30</u>
S1 =mq	0.20
S2 =mq	0.04
S3 =mq	0.02
<u>S =mq</u>	<u>0.26</u>

ml 46.31 da sez.n. 1319 ←————→ ml 39.88 a sez.n. 1321

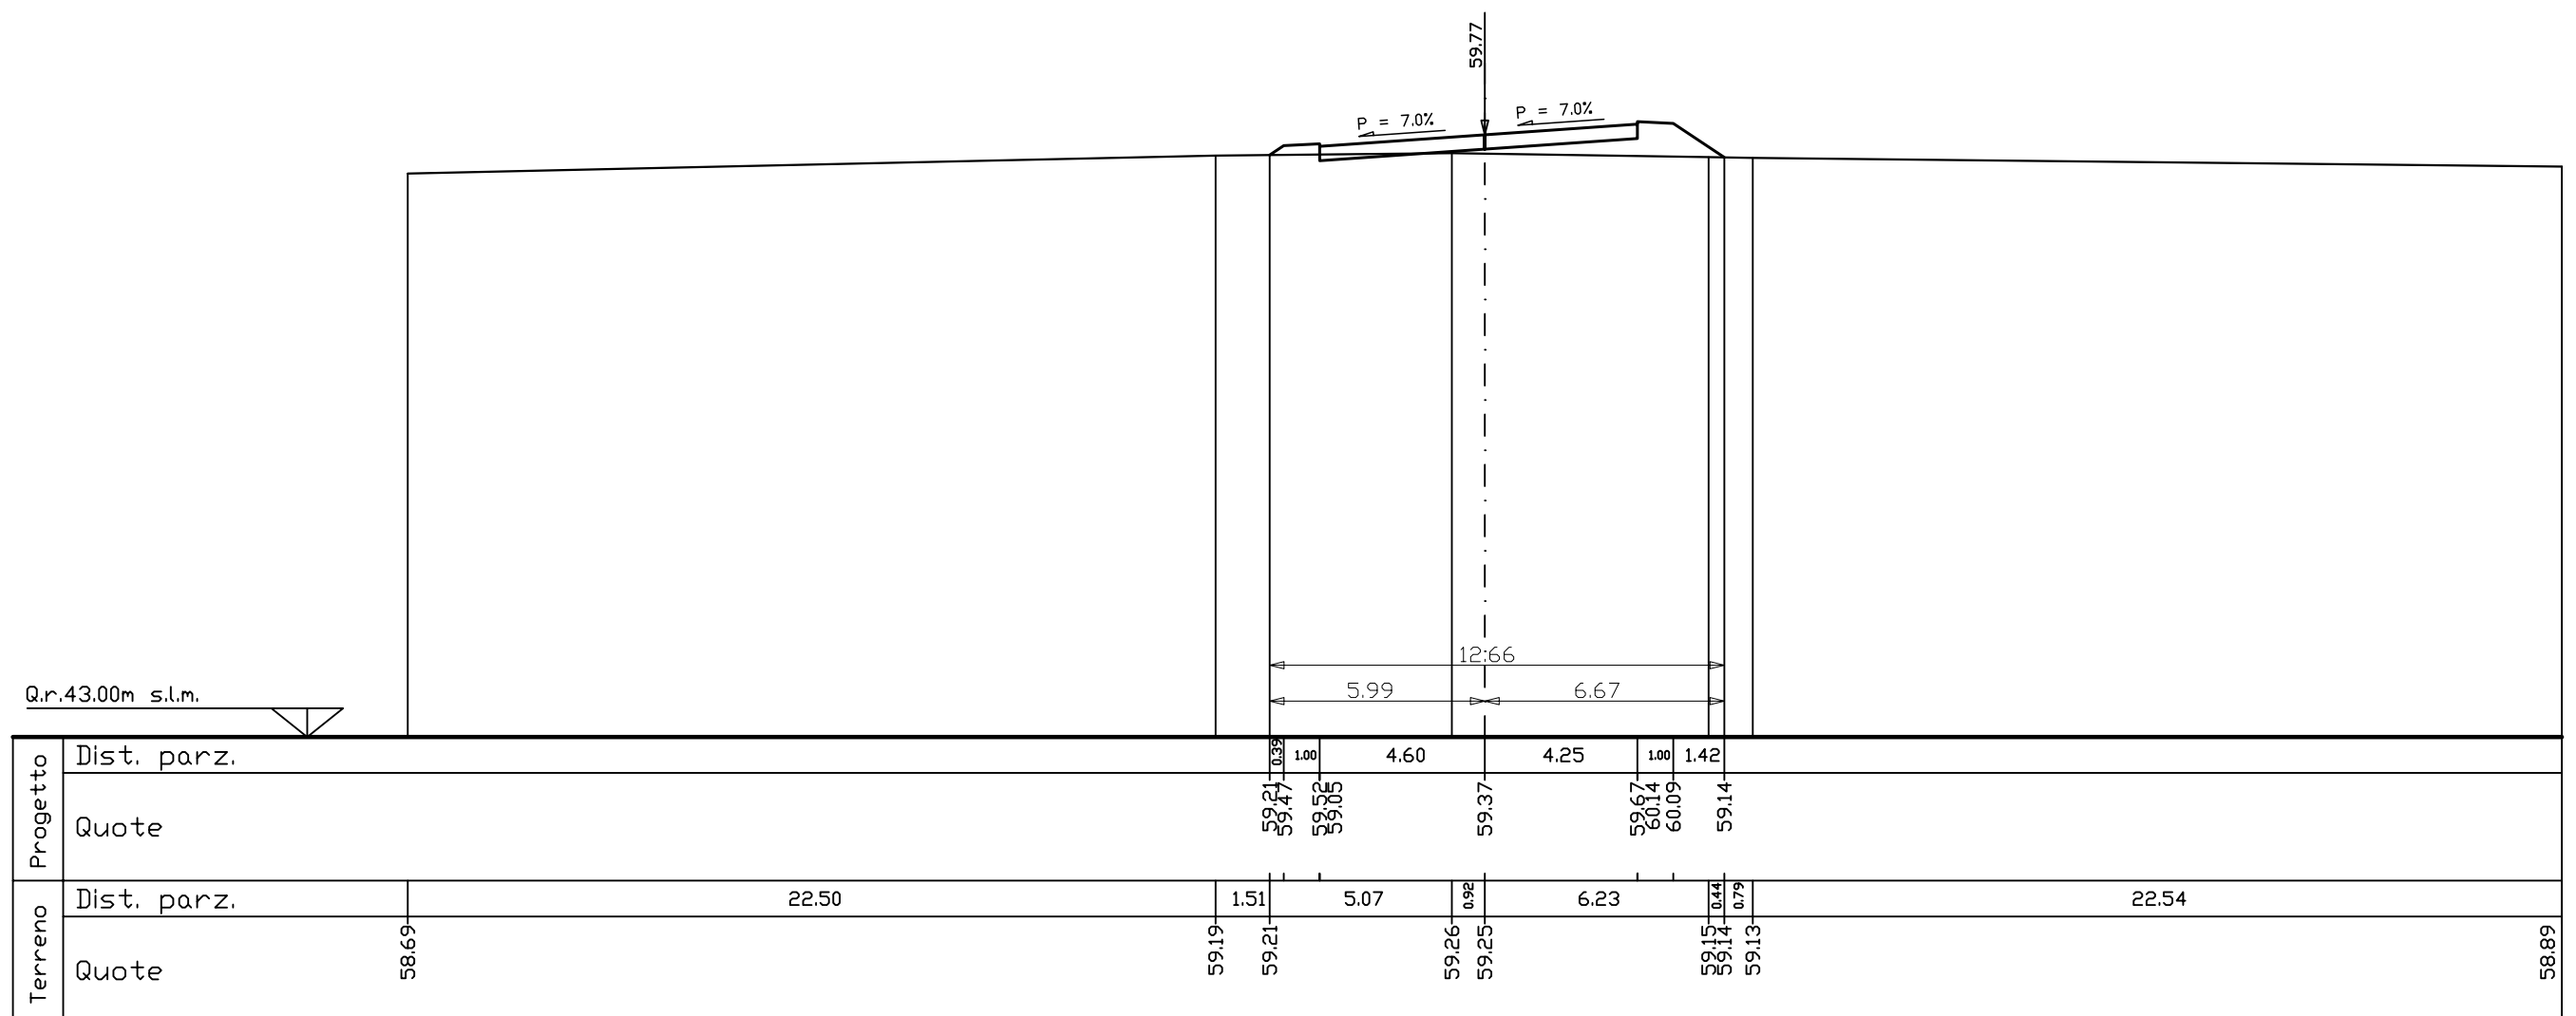
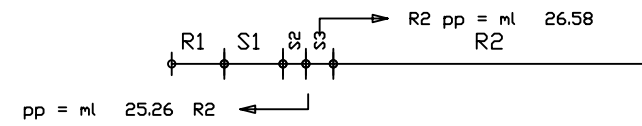


SEZIONE N. 1321

PROG. 936.47
QP = 59.97

R1 =mq	0.45
R2 =mq	0.01
R3 =mq	2.98
R =mq	3.44
S1 =mq	0.11
S =mq	0.11

ml 39.88 da sez.n. 1320 ← | → ml 53.63 a sez.n. 1322

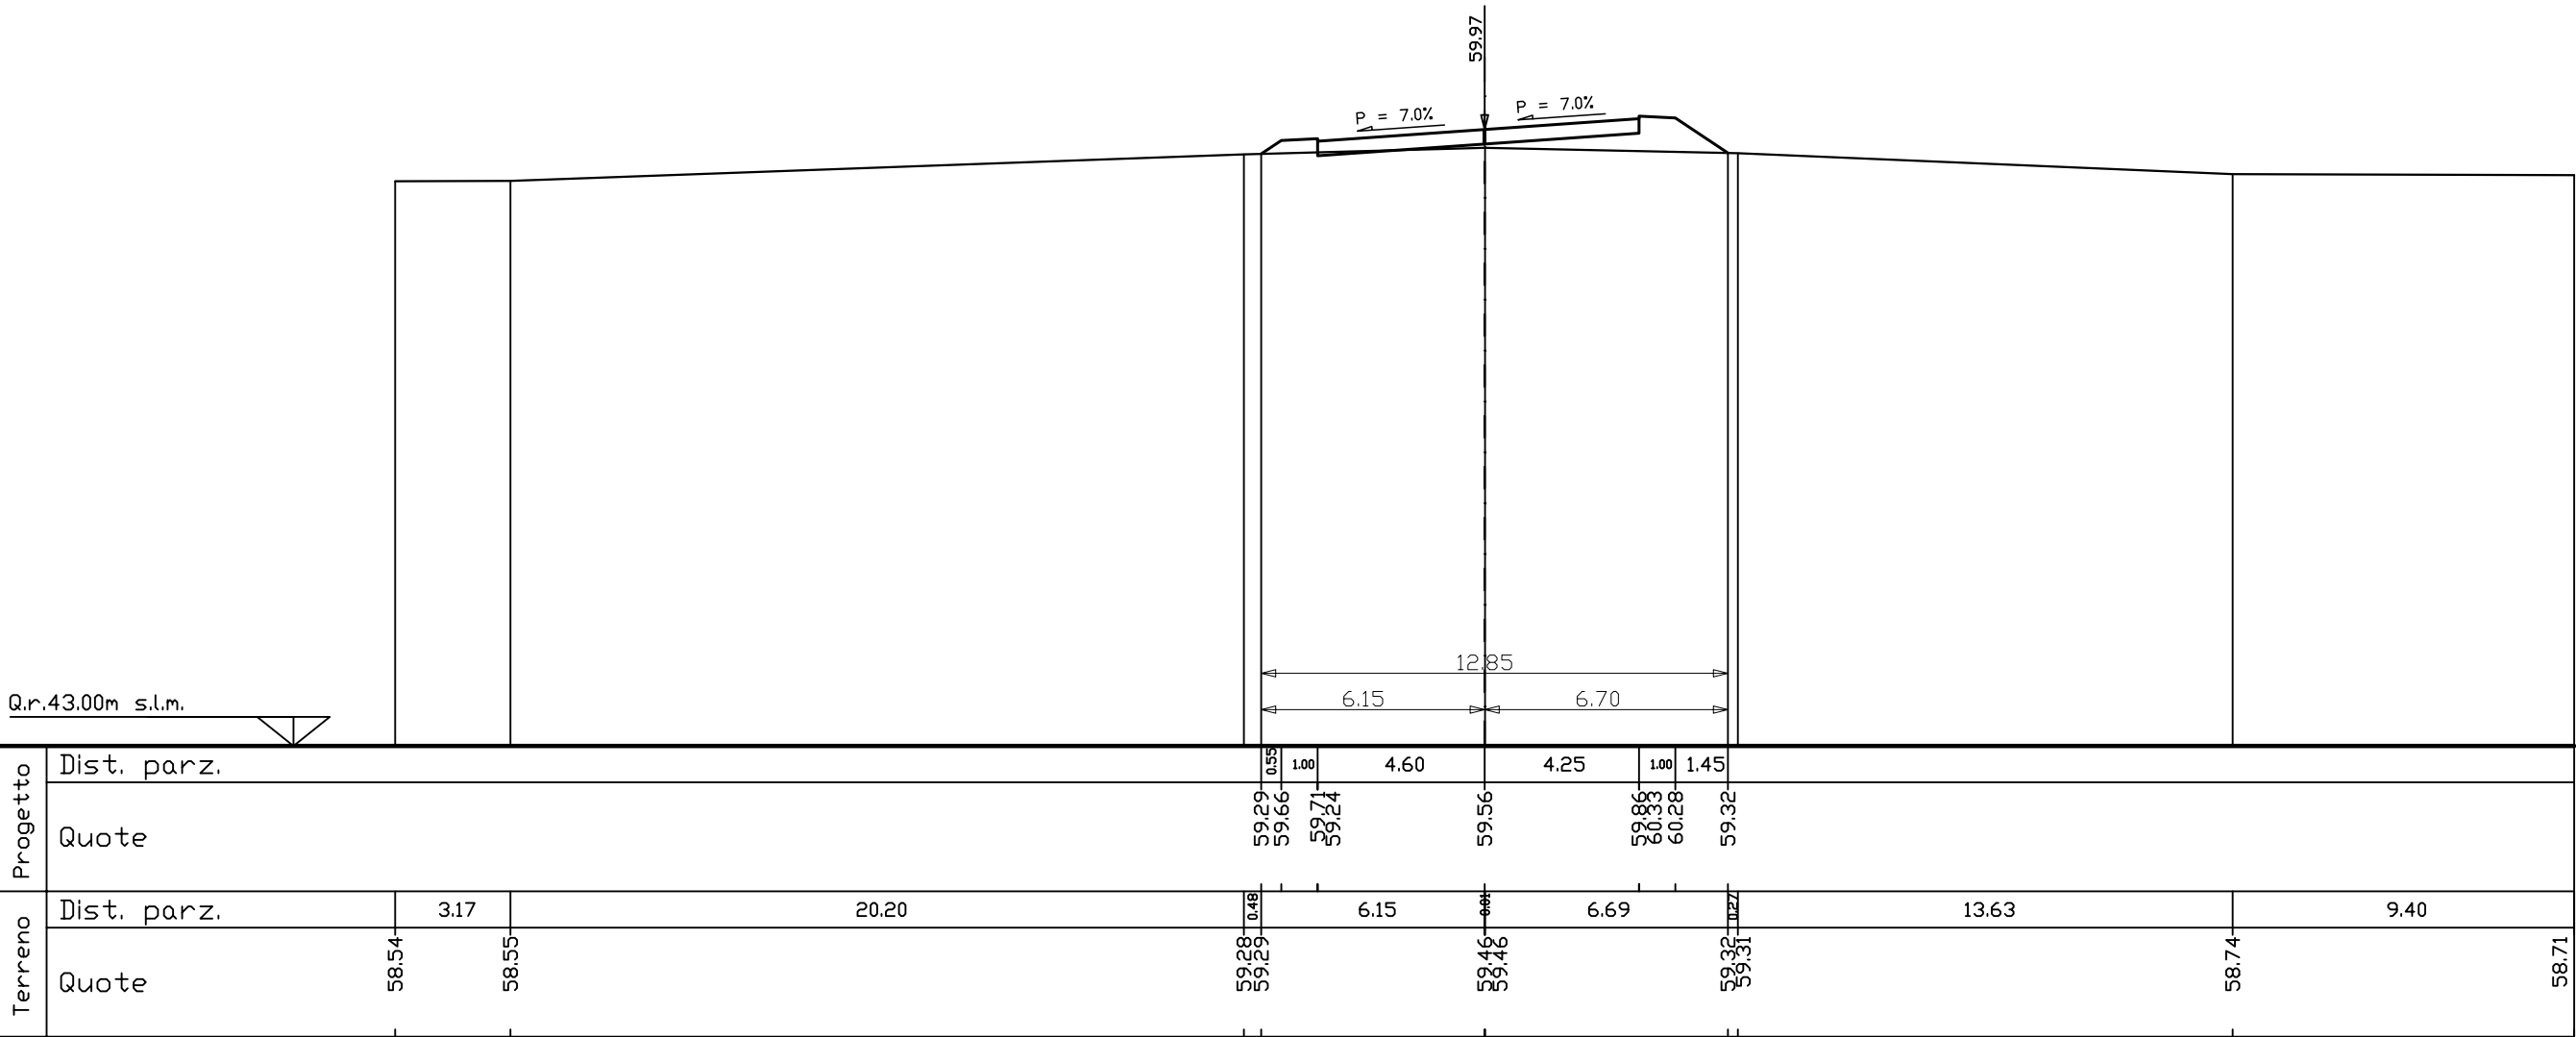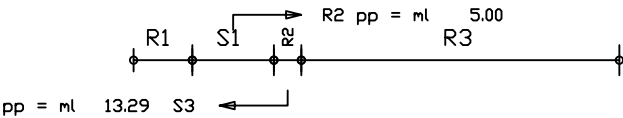


SEZIONE N. 1322

PROG. 990.10
QP = 60.22

R1 = mq	1.20
R2 = mq	1.07
R3 = mq	2.44
R4 = mq	0.28
R5 = mq	0.28
R = mq	5.27
S = mq	0.00

ml 53.63 da sez.n. 1321 ← | → ml 44.45 a sez.n. 1323


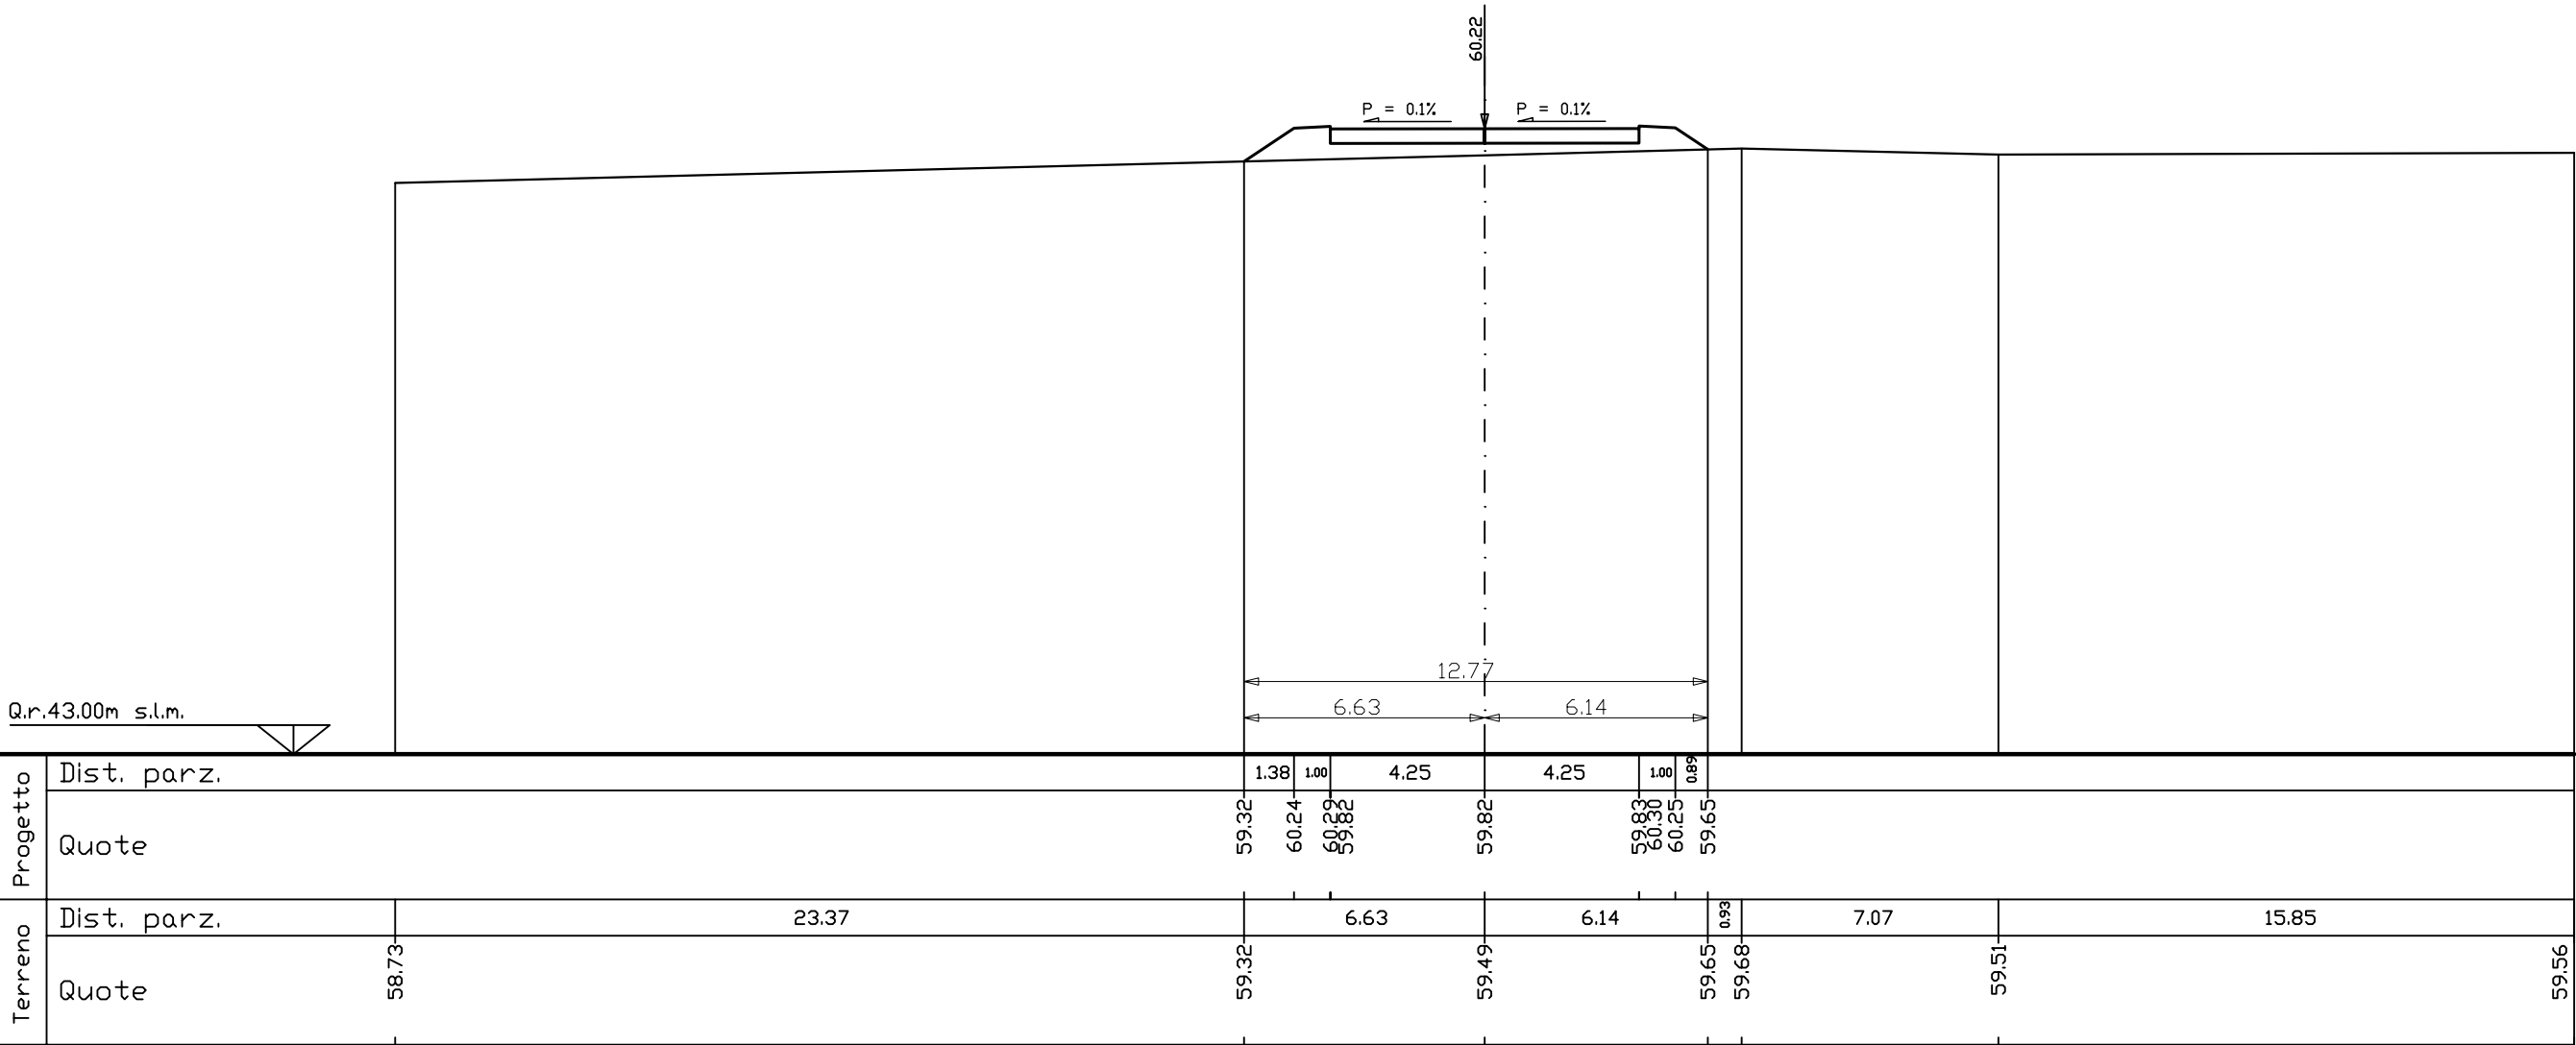


Progetto	Dist. parz.	1.38	1.00	4.25	4.25	1.00	0.88			
	Quote	59.32	60.24	60.22	59.82	59.83	60.30	60.25	59.65	
Terreno	Dist. parz.	23.37		6.63	6.14	0.93	7.07	15.85		
	Quote	58.73	59.32	59.49	59.65	59.68	59.51	59.56		

PROG.	1034.55
QP =	60.43

R1=ma	6.61
R2=ma	0.05
R3=ma	0.48
<u>R =ma</u>	<u>7.14</u>
S1=ma	0.01
<u>S =ma</u>	<u>0.01</u>

ml 44,45 da sez.n. 1322 $\longleftrightarrow$ ml 50,60 a sez.n. 1324

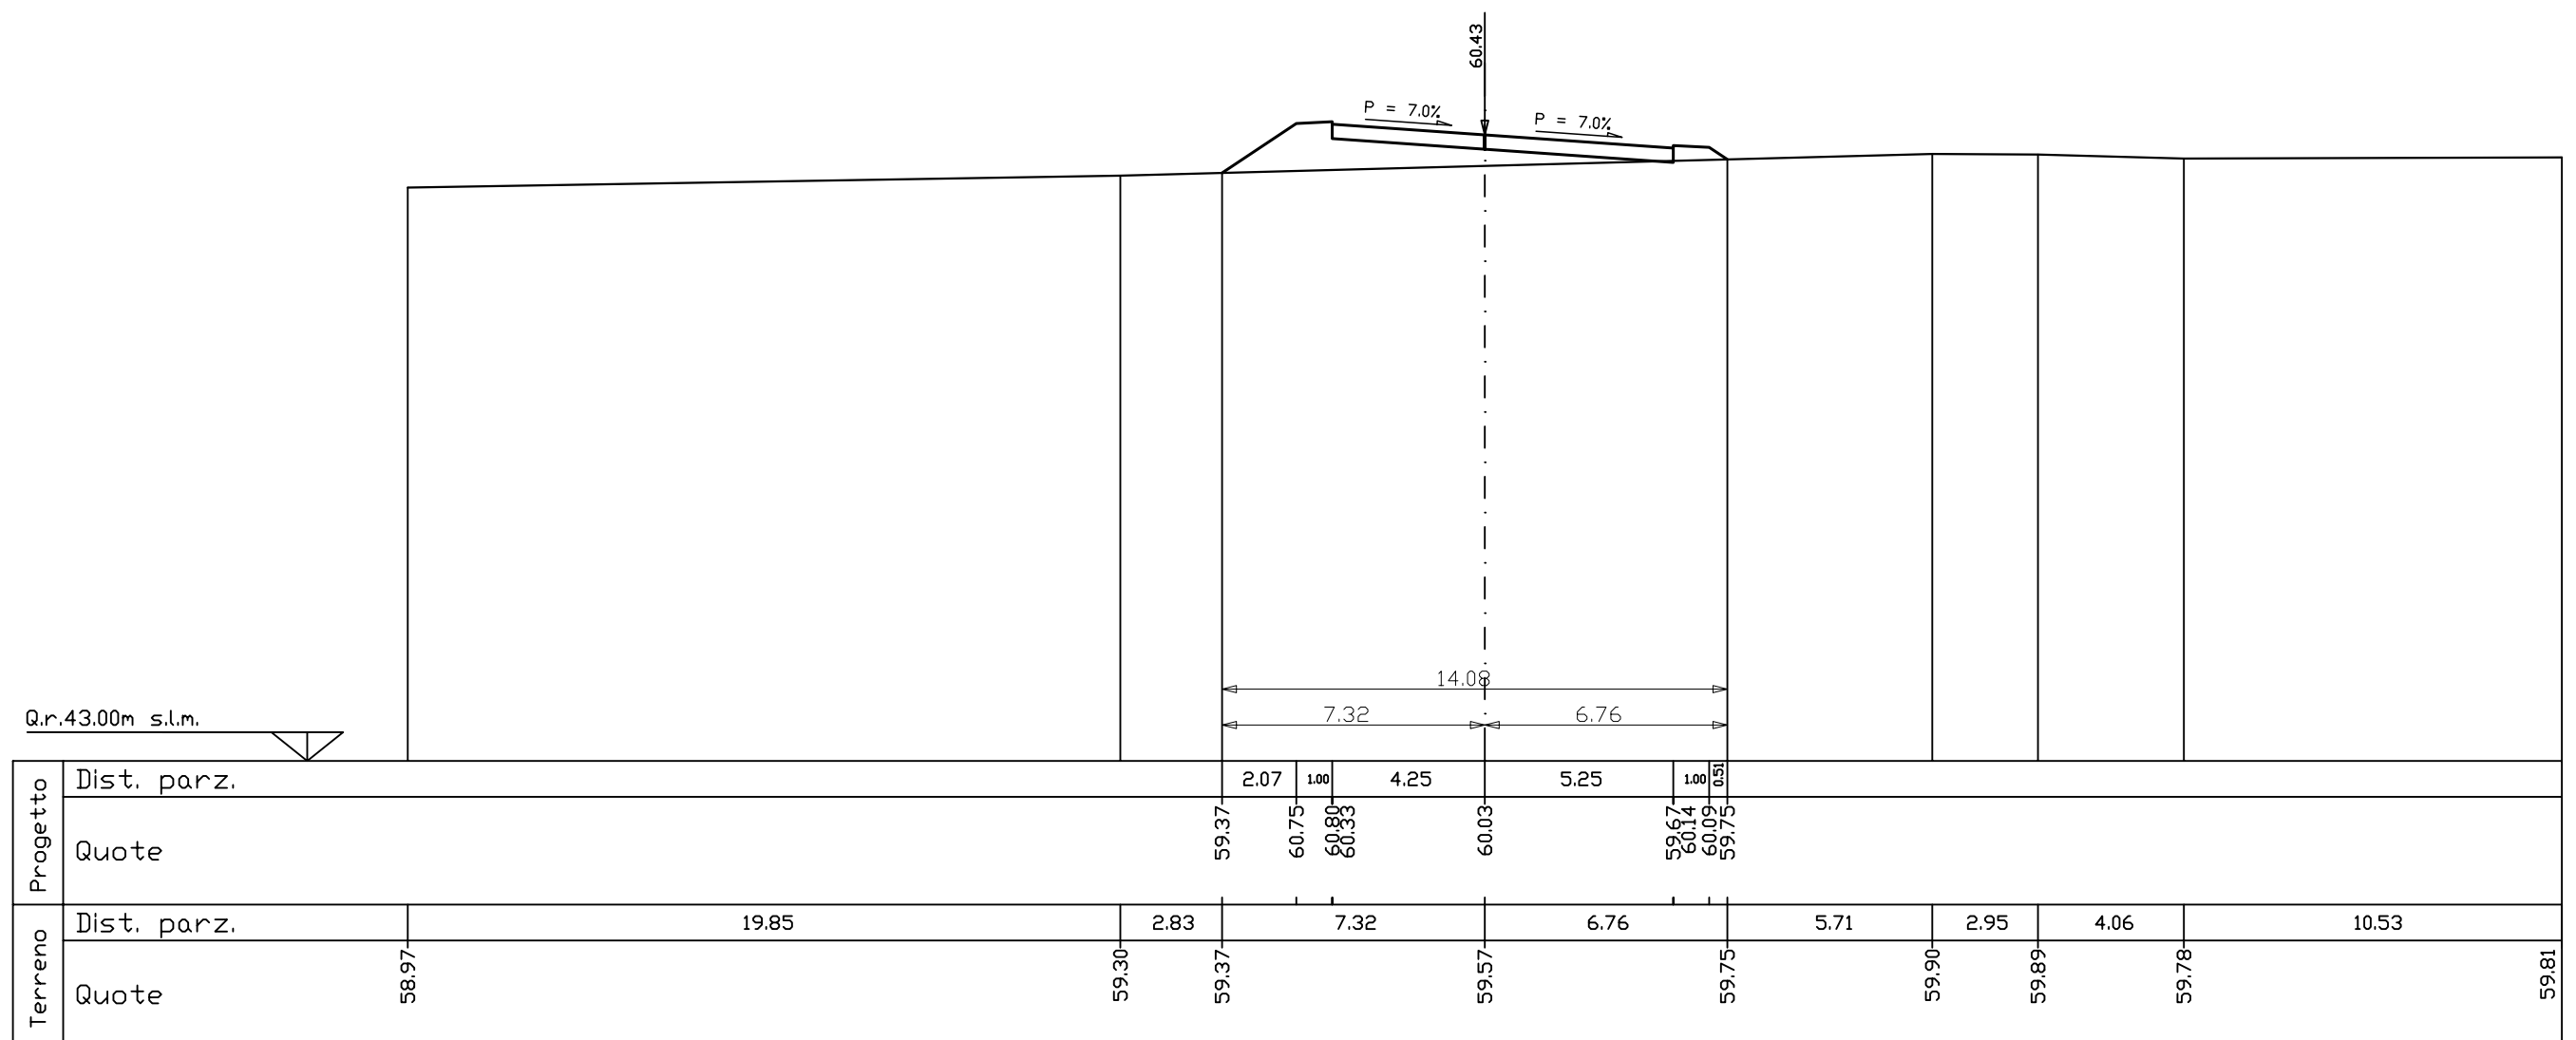
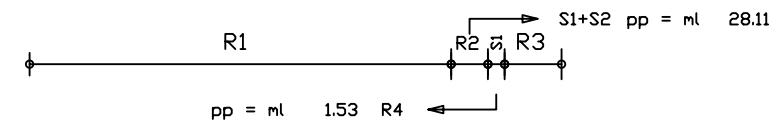


SEZIONE N. 1324

PROG. 1085.15
QP = 60.68

R1=mq	4.79
R2=mq	0.17
R3=mq	0.37
R =mq	5.33
S1=mq	0.01
S2=mq	0.03
S3=mq	0.04
S =mq	0.08

ml 50.60 da sez.n. 1323 ← | → ml 50.39 a sez.n. 1325

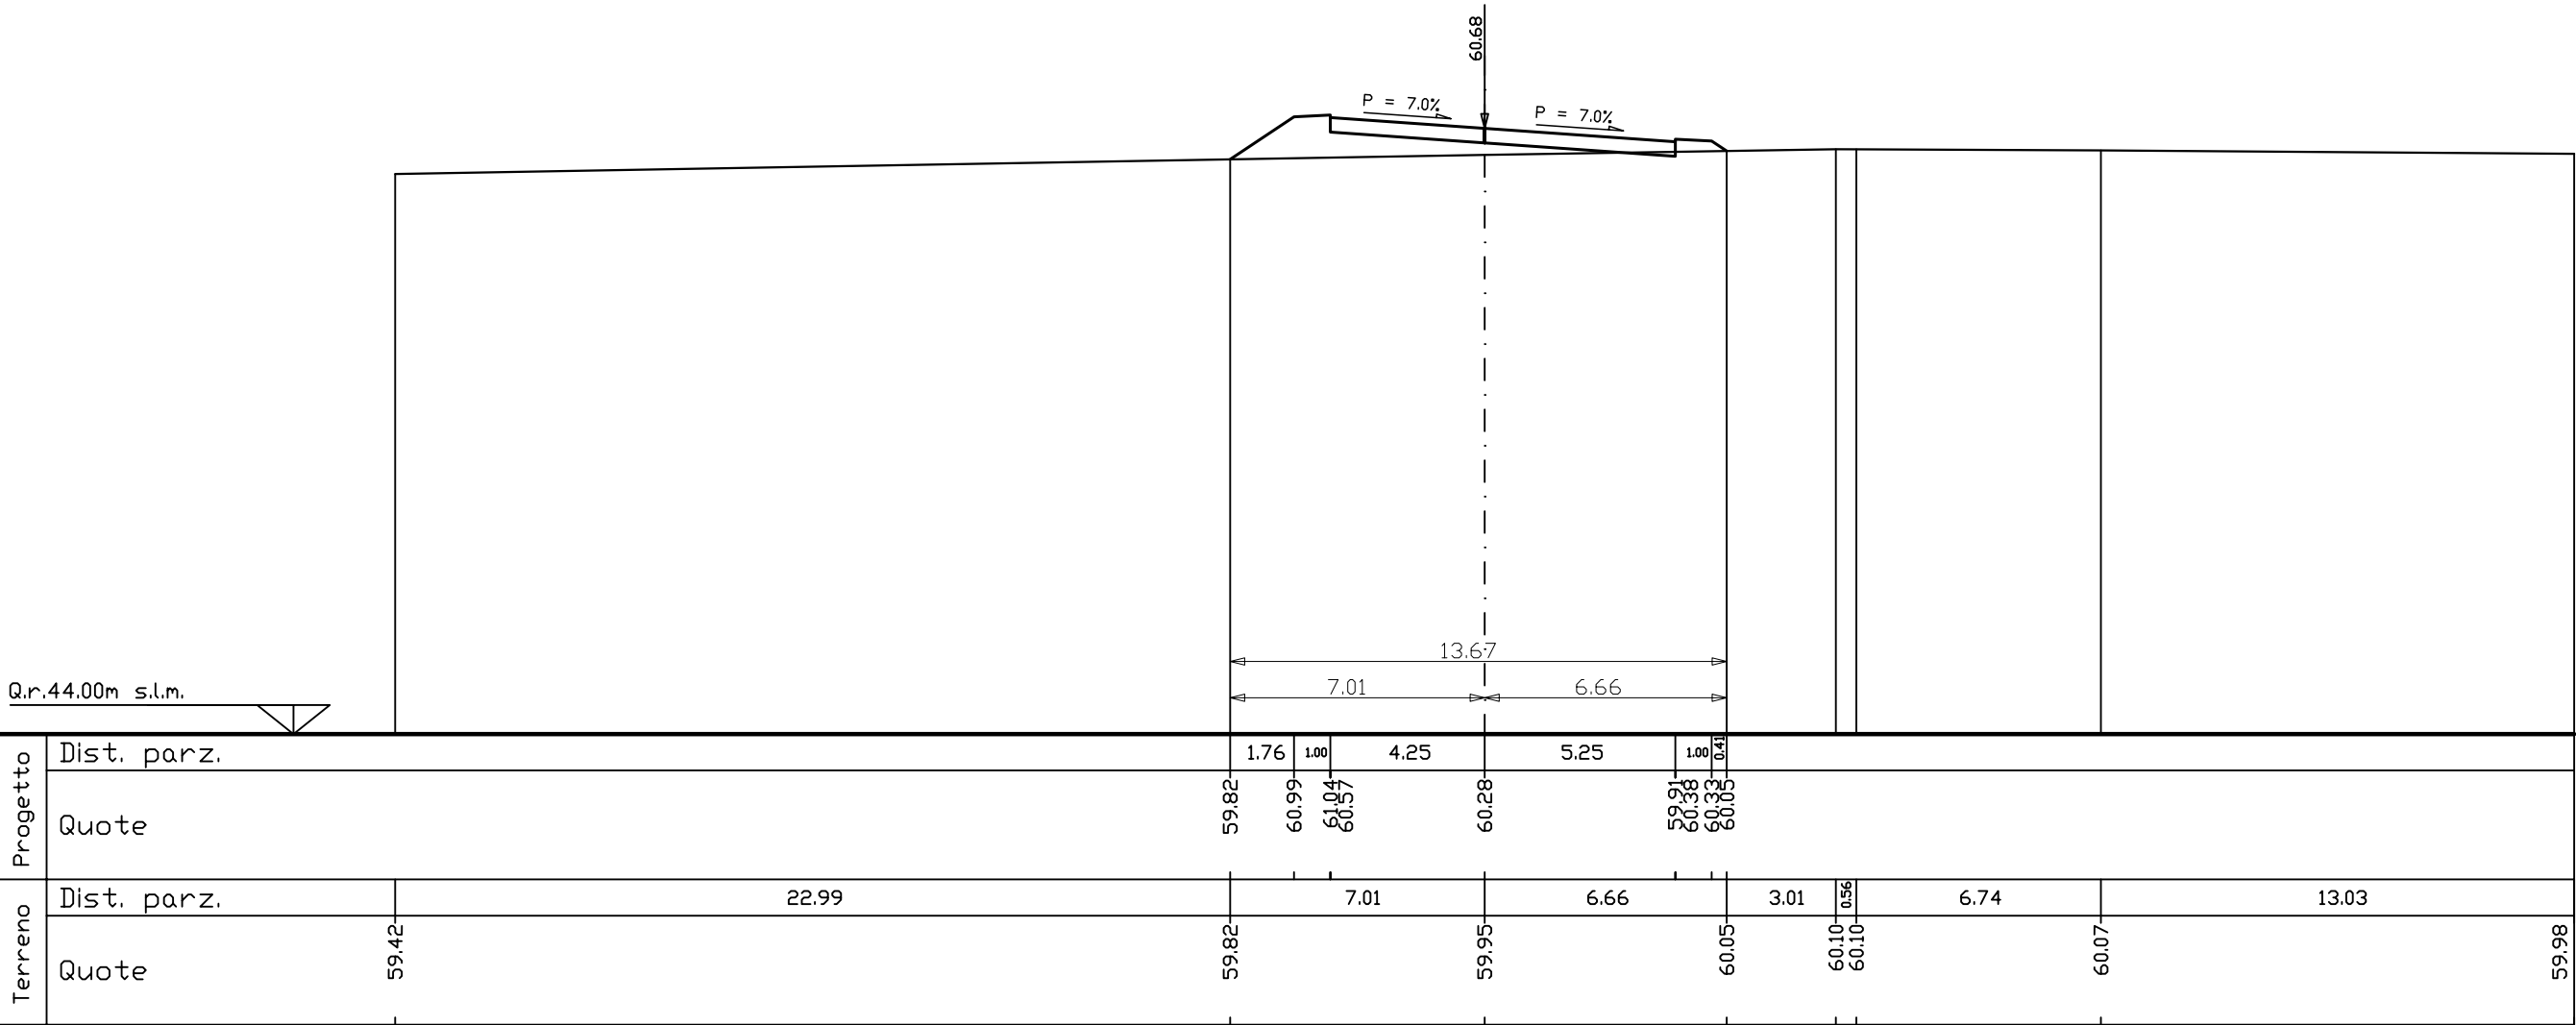
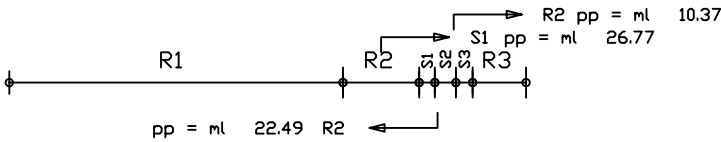


SEZIONE N. 1325

PROG. 1135.54
QP = 60.92

R1=mq	3.29
R2=mq	0.27
R3=mq	0.04
R =mq	3.60
S1=mq	0.15
S2=mq	0.06
S =mq	0.21

ml 50.39 da sez.n. 1324 ← → ml 46.79 a sez.n. 1326

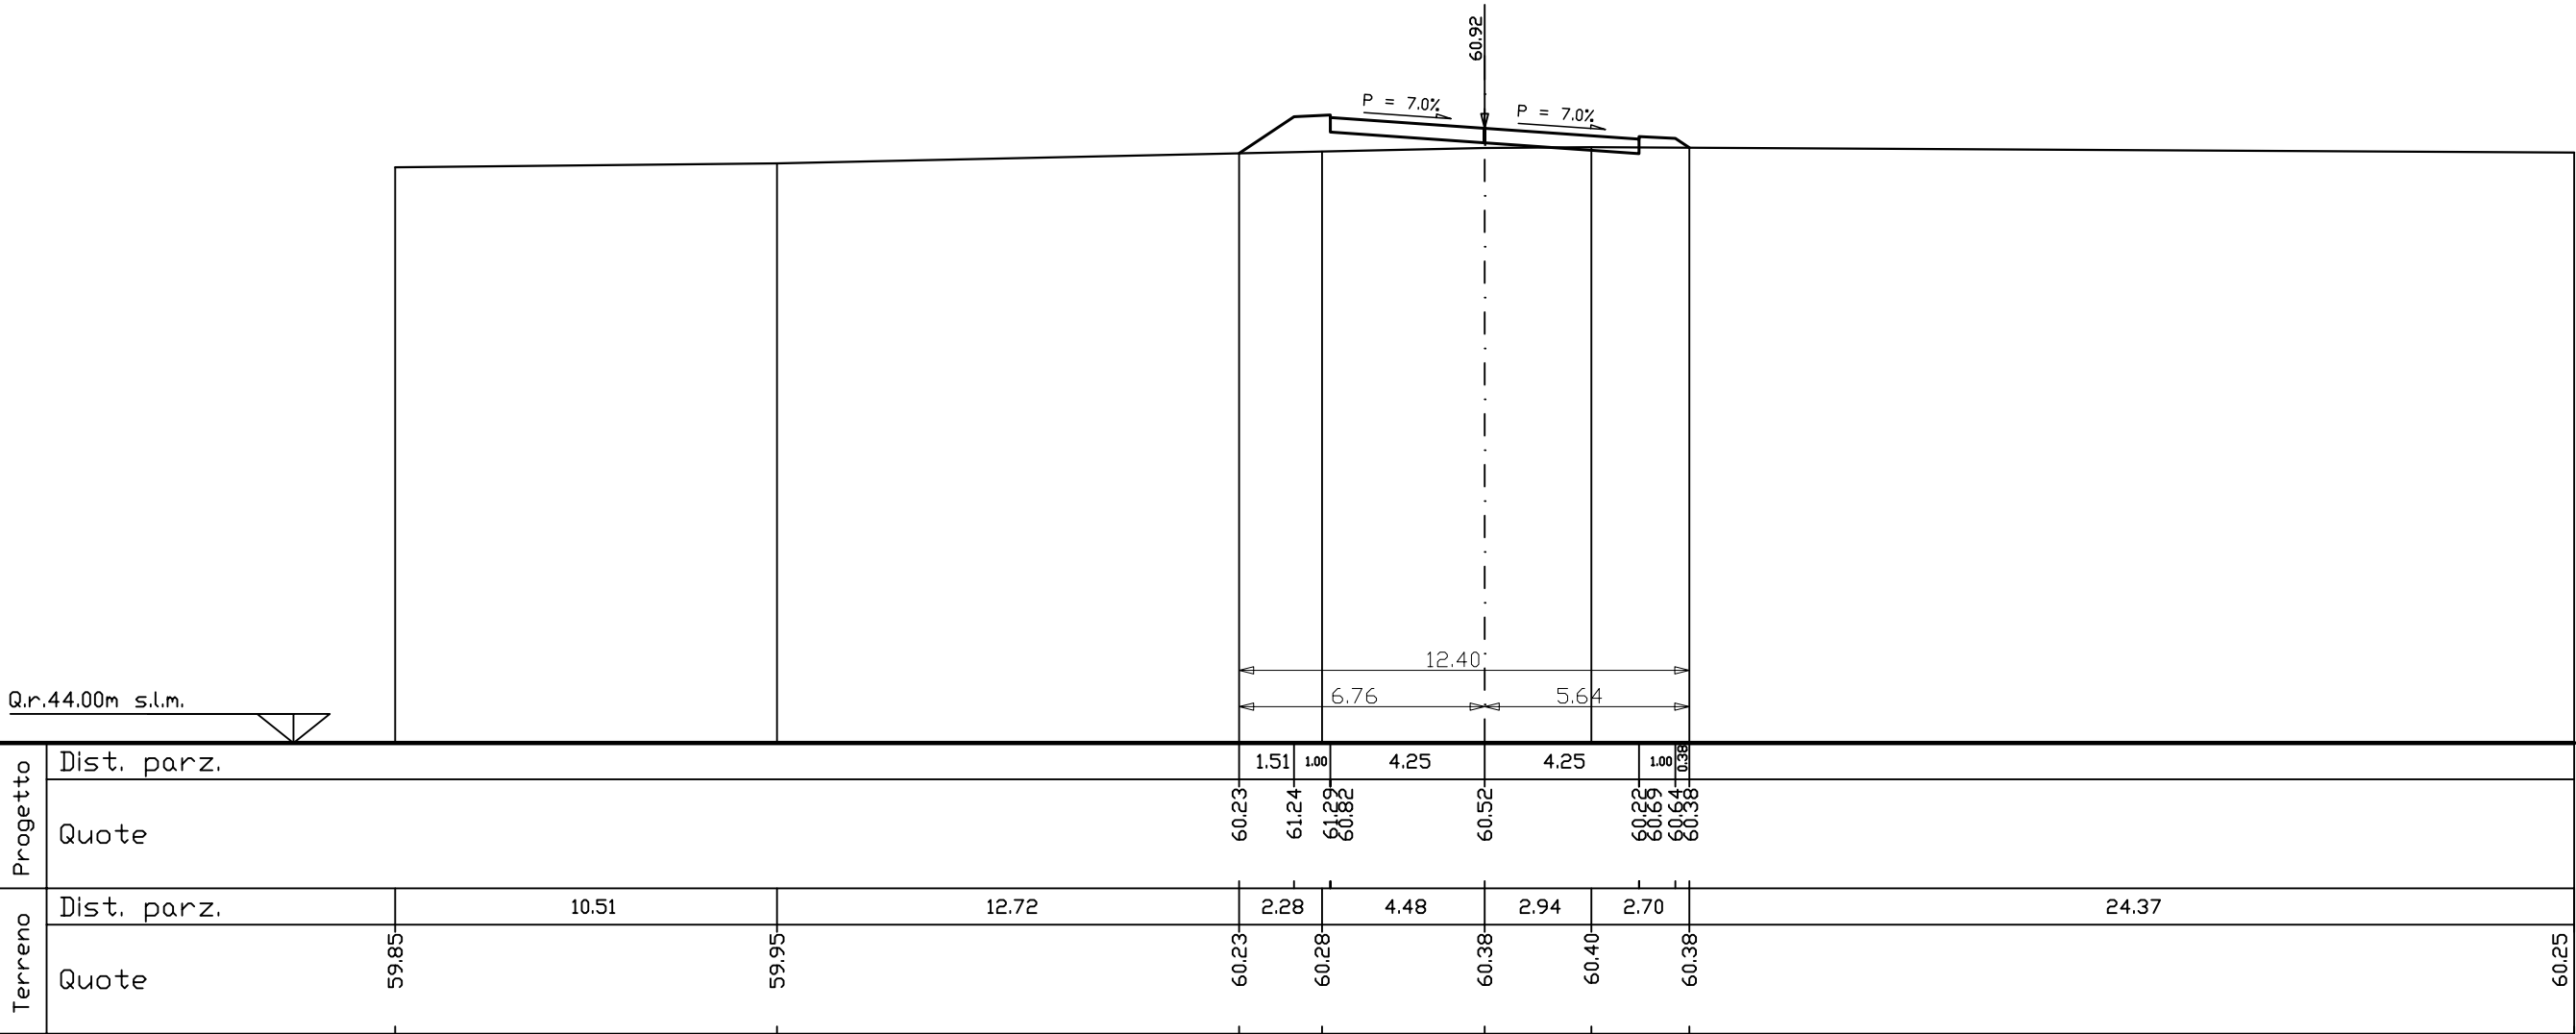
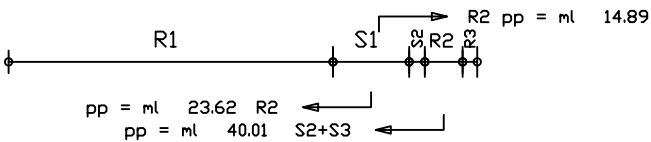


SEZIONE N. 1326

PROG. 1182.33

QP = 61.14

R1=mq	4.64
R2=mq	0.45
R3=mq	0.72
R =mq	5.81
S =mq	0.00

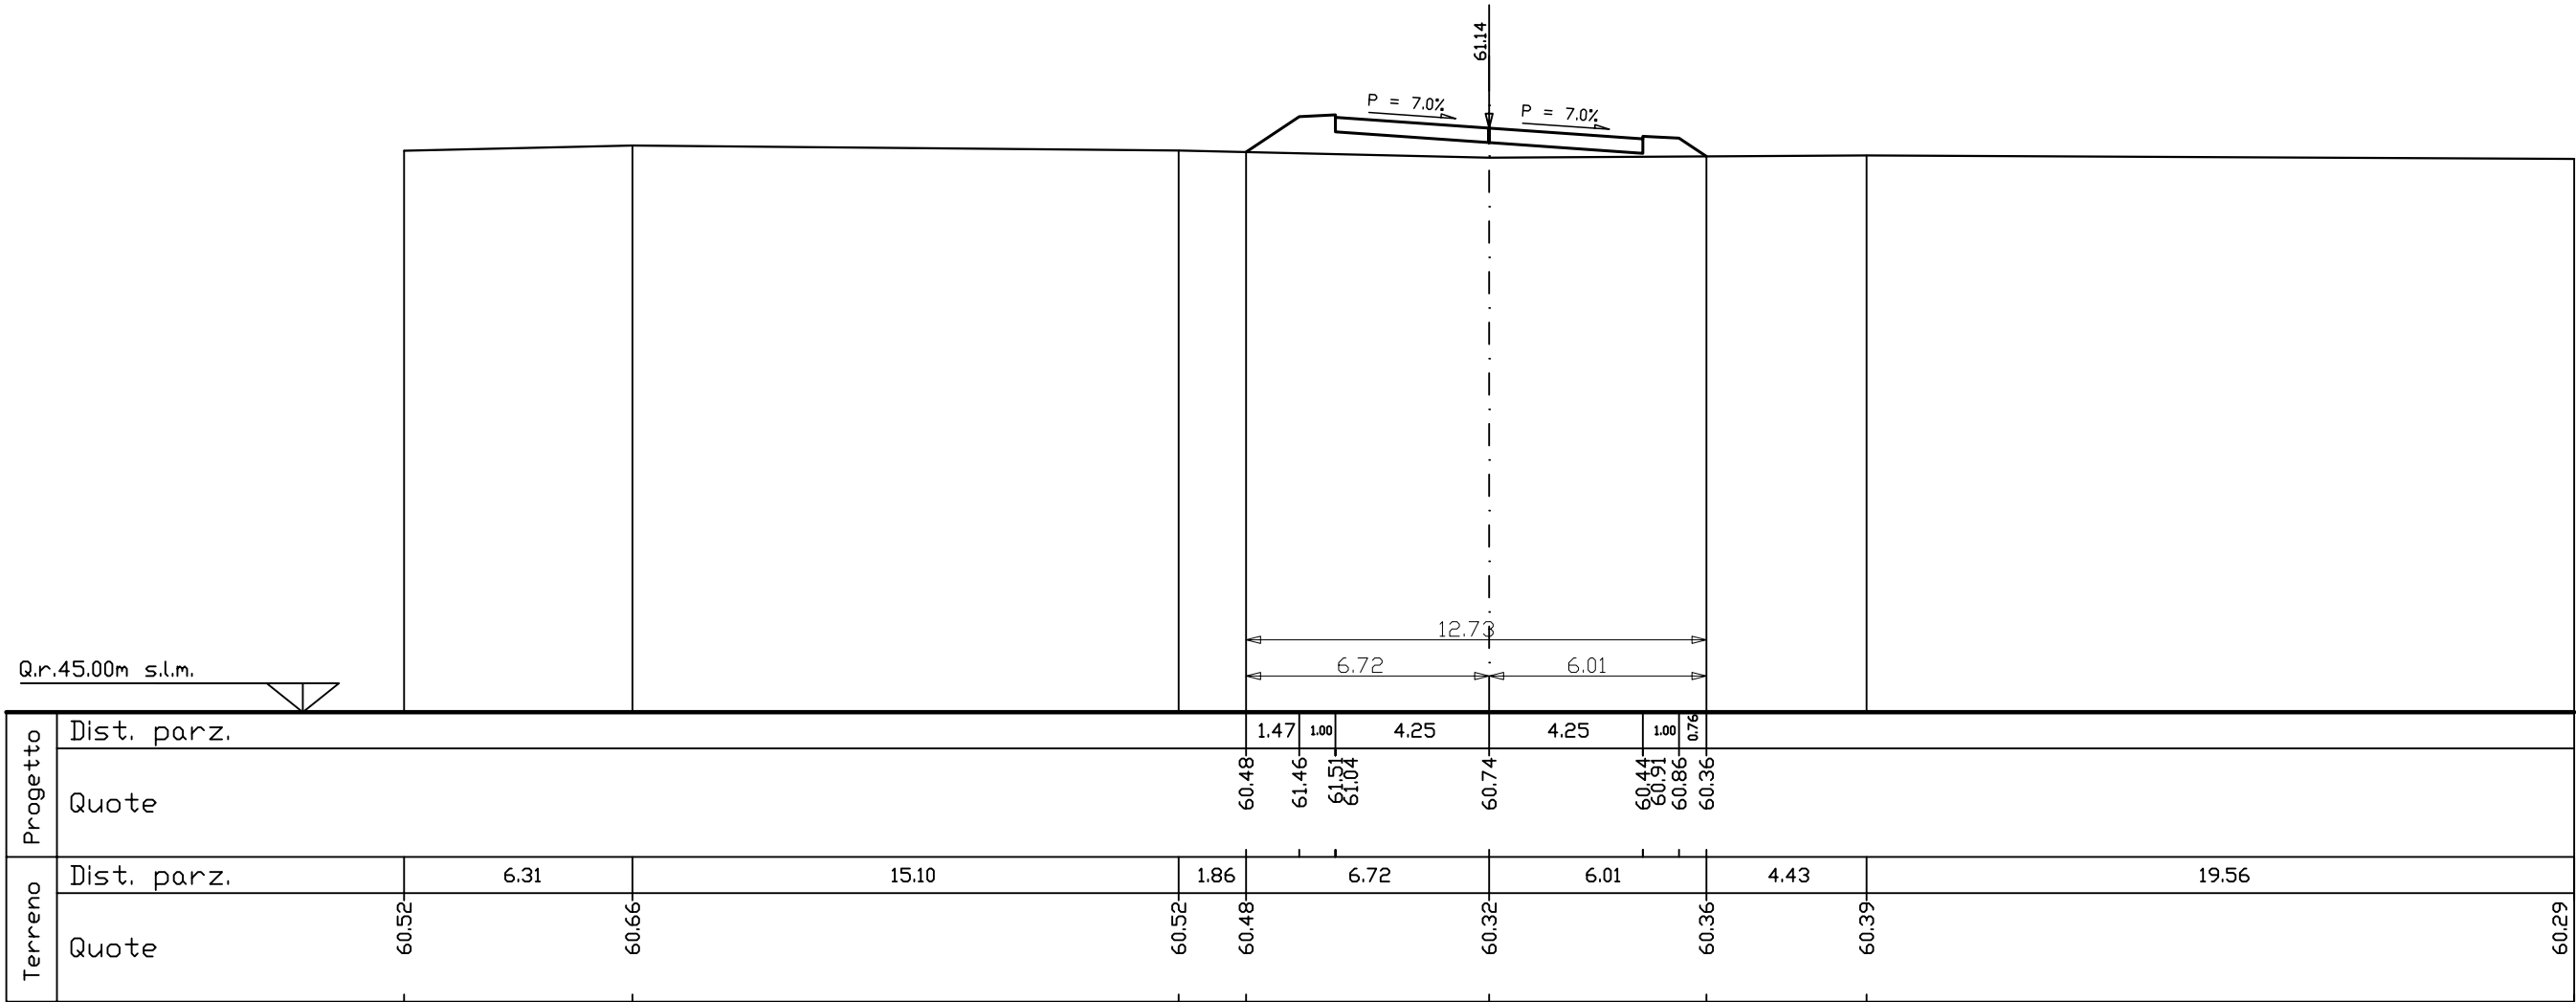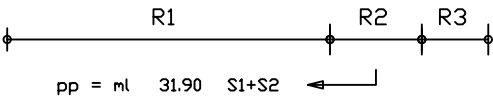


SEZIONE N. 1327

PRDG. 1213.77
QP = 61.29

R =mq	0.00
S =mq	0.00

ml 31.44 da sez.n. 1326 ← → ml 30.00 a sez.n. 1328

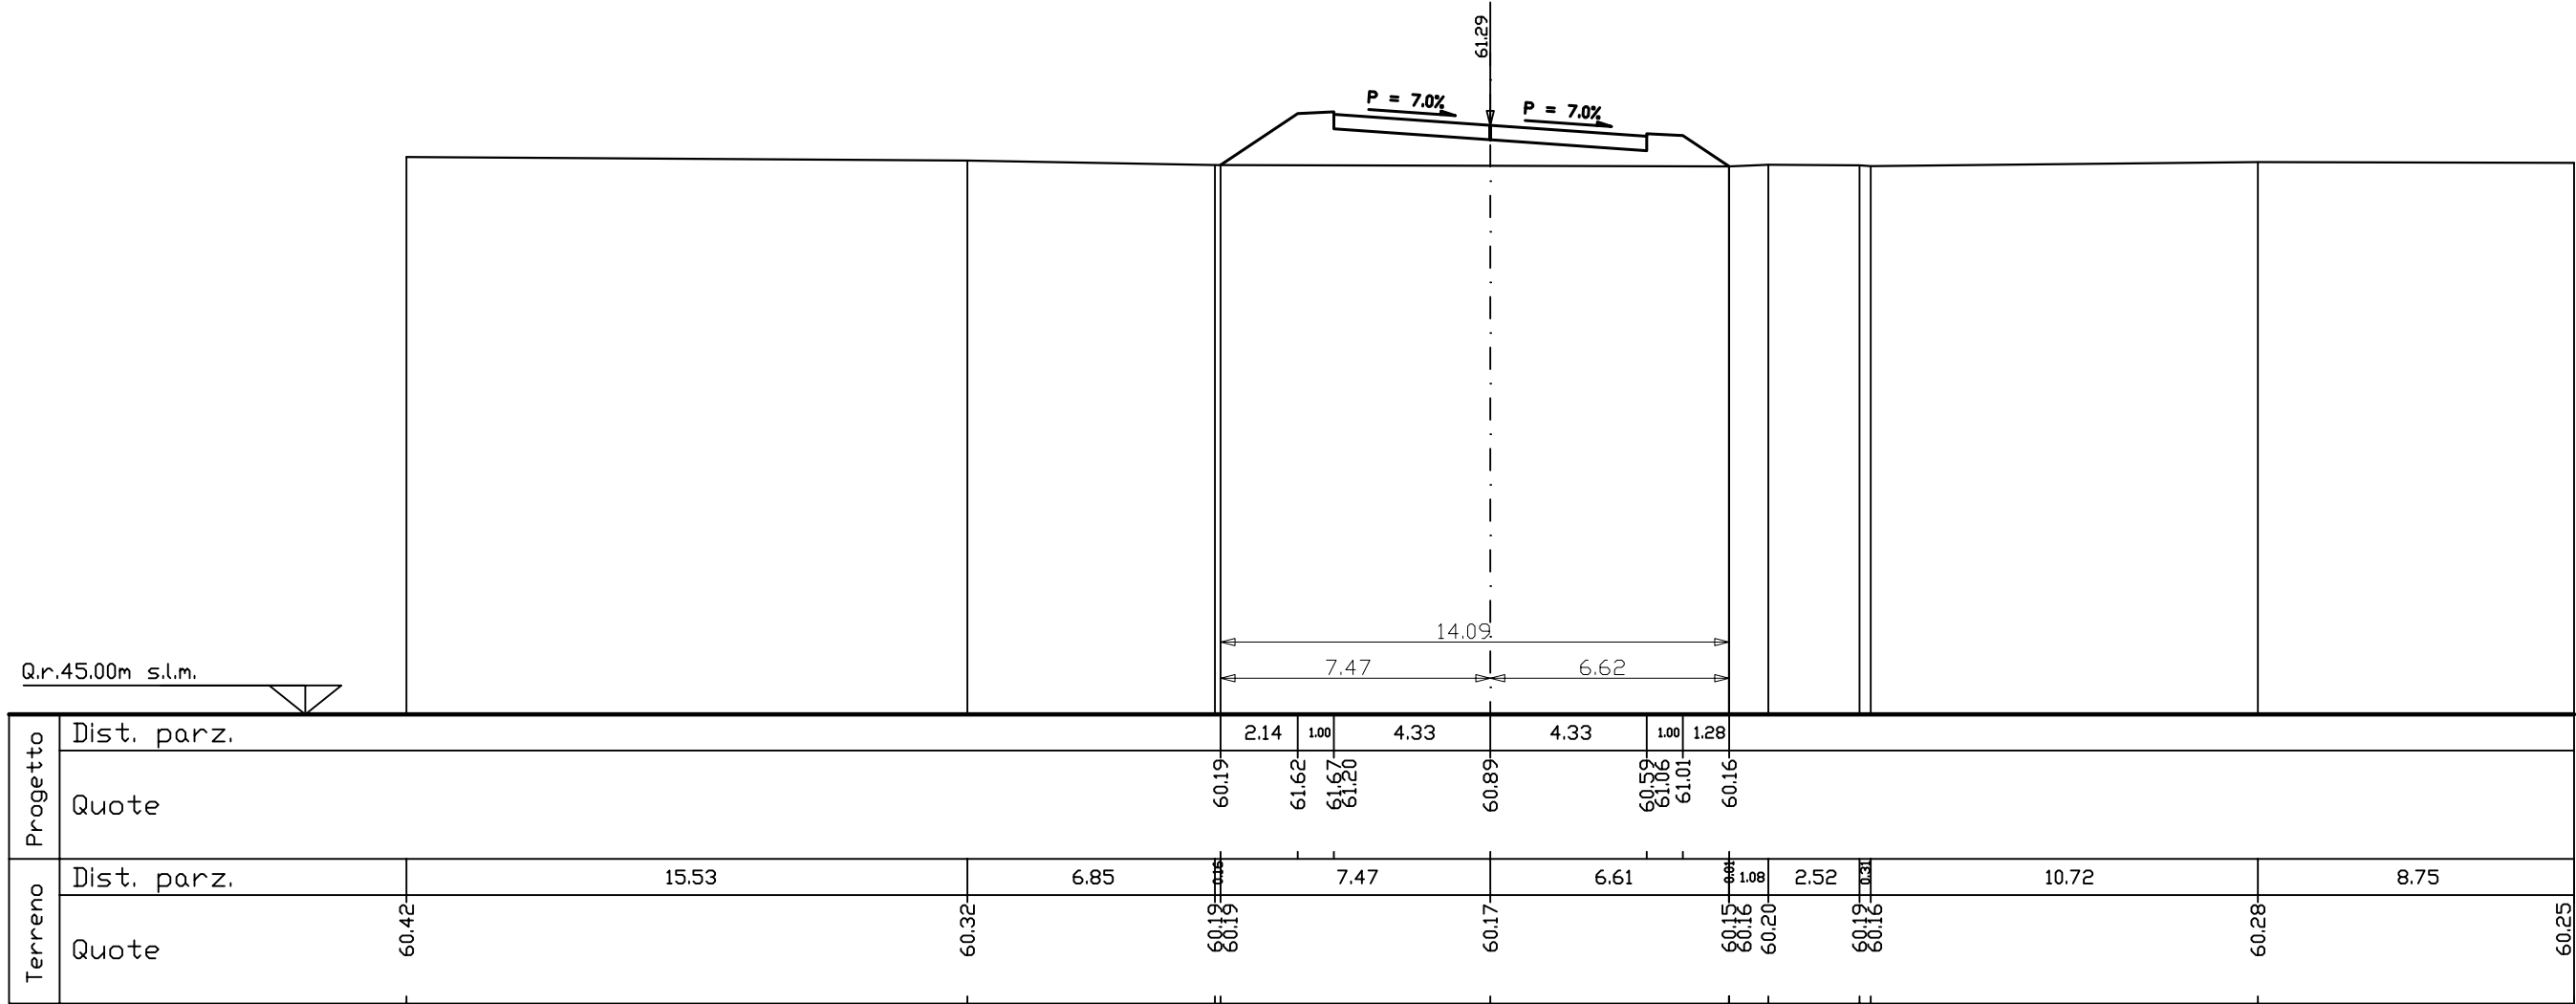

SEZIONE N. 1328


PROG. 1243.77
QP = 61.44

R1 =mq	8.70
R =mq	8.70
S =mq	0.00

ml 30.00 da sez.n. 1327 ← → ml 18.11 a sez.n. 1329

R1

Q.r.45.00m s.l.m.

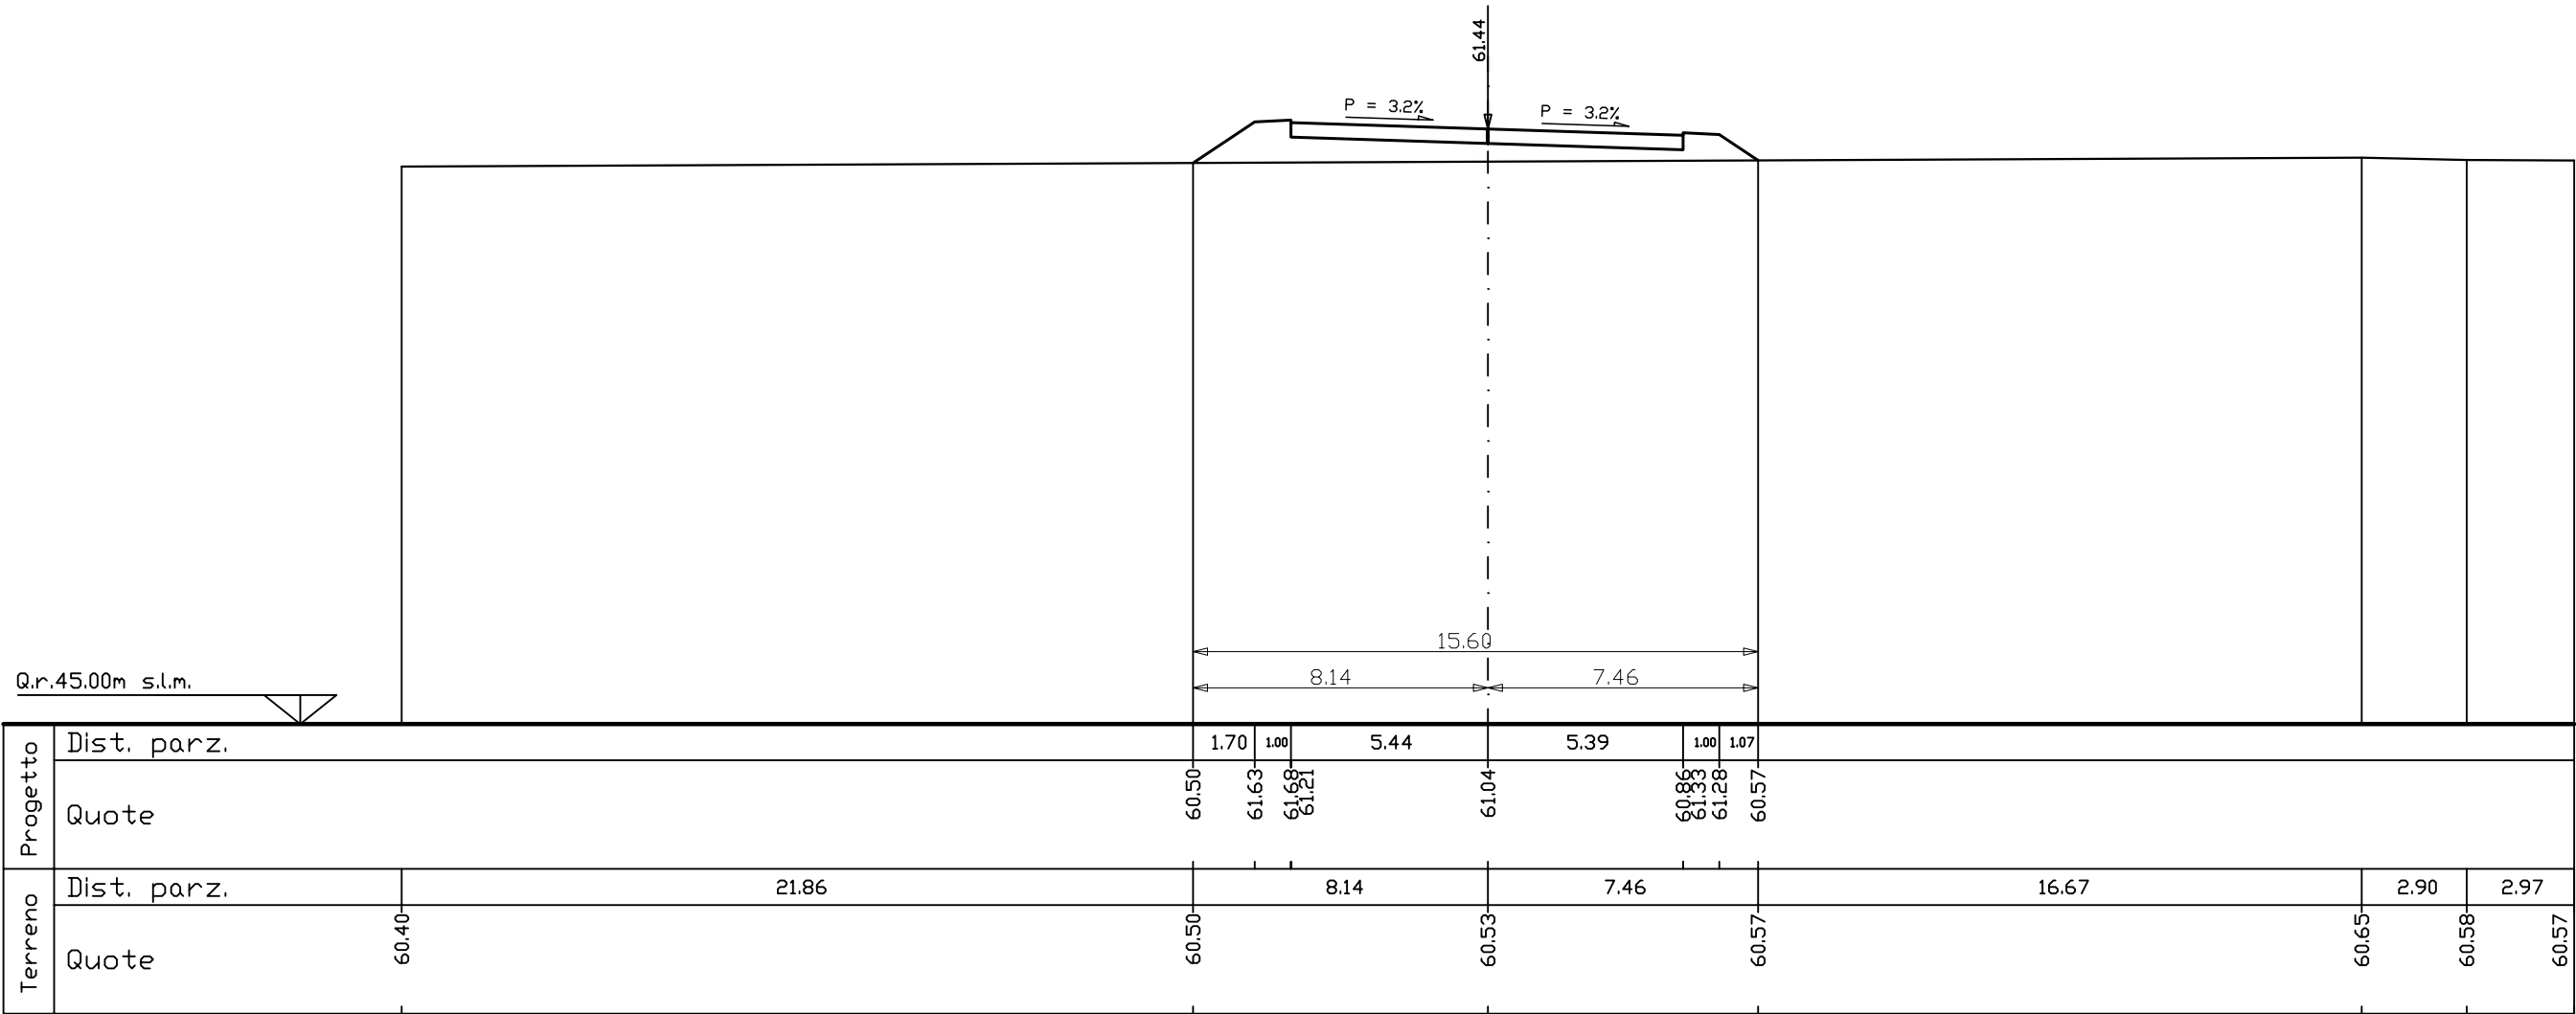

Progetto	Dist. parz.			1.70	1.00	5.44	5.39	1.00	1.07			
	Quote			60.50	61.63	61.68	61.04	60.86	61.33	61.28	60.57	
Terreno	Dist. parz.			21.86	8.14	7.46	16.67	2.90	2.97			
	60.40	60.50	60.53	60.57	60.65	60.58	60.57					

SEZIONE N. 1329

PROG. 1261.88
QP = 61.52

R1 =mq	10.56
R =mq	10.56
S =mq	0.00

