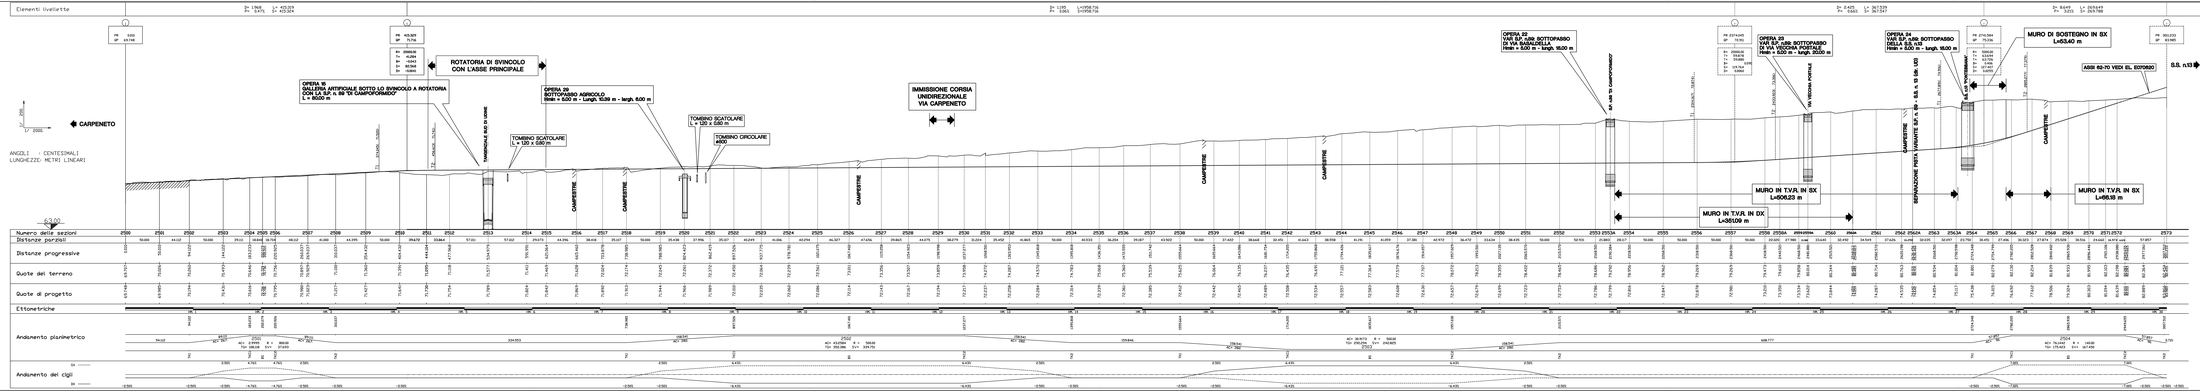

C.U.P. D21B97000000002

REGIONE AUTONOMA FRIULI VENEZIA GIULIA

DIREZIONE CENTRALE
INFRASTRUTTURE, MOBILITA', PIANIFICAZIONE TERRITORIALE E LAVORI PUBBLICI

SOGGETTO DELEGATARIO:

FRIULI venezia GIULIA STRADE S.p.A.

PROGETTAZIONE:

S.p.A. AUTOVIE VENETE
SEDE LEGALE E AMMINISTRATIVA: VIA CAMPOLONGO, 13 - 31100 TREVISO
Partita IVA - Codice Fiscale e Iscrizione nel Registro Imprese di Treviso 04811160963
CONCESSIONARIA AUTOSTRADE
A4 VENEZIA-TRIESTE
A23 PALMANOVA - UDINE
A28 PORTOGRUARO - CONEGLIANO

COLLEGAMENTO TRA LA S.S. 13 PONTEBBANA E LA A23 TANGENZIALE SUD DI UDINE (II LOTTO)

AGGIORNAMENTO PROGETTO DEFINITIVO dd.14.12.2006

VIABILITA'
ASSI SECONDARI
VARIANTE S.P. n. 89 (ASSE 25) - SVINCOLO SULLA S.S. n. 13
PROFILI LONGITUDINALI
VARIANTE S.P. n. 89

1 : 2.000 / 1 : 200

TAVOLA
E
N. ALLEGATO SUBALL.
06.05 .2.0

REV.	DATA	DESCRIZIONE	DIS.	CONTR.	APPROVATO
0					
1					
2					
3					
4	30.08.2012	EMISSIONE	MIS	EIF	EIF

COORDINAMENTO E PROGETTAZIONE GENERALE
S.p.A. AUTOVIE VENETE
dott. ing. Gabaglio PELLA
dott. ing. Stefano DI SANTOLO

PROGETTAZIONE SPECIALISTICA
RAMINI
dott. ing. Stefano DI SANTOLO
dott. ing. Andrea CAPANNOLA

IL DIRETTORE DELLAREA OPERATIVA
dott. ing. Gabaglio PELLA

IL DIRETTORE TECNICO
dott. ing. Gabaglio PELLA

IL RESPONSABILE UNICO DEL PROCEDIMENTO
dott. ing. Stefano DI SANTOLO

NOME FILE: 06F0500R05.dwg
06F0500R05.pdf

DATA PRODOTTO: 30.08.2012

SIGLA: 312TN 12 07 0
CREZ. MONTE | ANNO | NUMERO ELABORATO