


mcy0		mcy0		mcy0	
VERTICE Y1		VERTICE Y2		VERTICE Y3	
X	2370764.826	X	2370764.197	X	2370769.474
Y	5095198.279	Y	5095198.428	Y	5095204.339
Az	267.482399	Ti	21.739	Az	198.211150
		Ta	10.879		
		Alfa	69.209200	Li	36.576
		Az	267.482399	Al	62.900
		Delta	0.375	Delta	0.000
		Tota	8.787584	Tota	0.000000
C	2370764.529	X	0.000	X	0.000
Y	5095147.171	Y	0.000	Y	0.000
R	-118.000	Ta	0.000		
Alfa	60.421666	Ta	0.000		
Ta	66.617	Ta	0.000		
Sv	111.994	Az	0.000		
		Delta	0.000		
		Tota	0.000000		

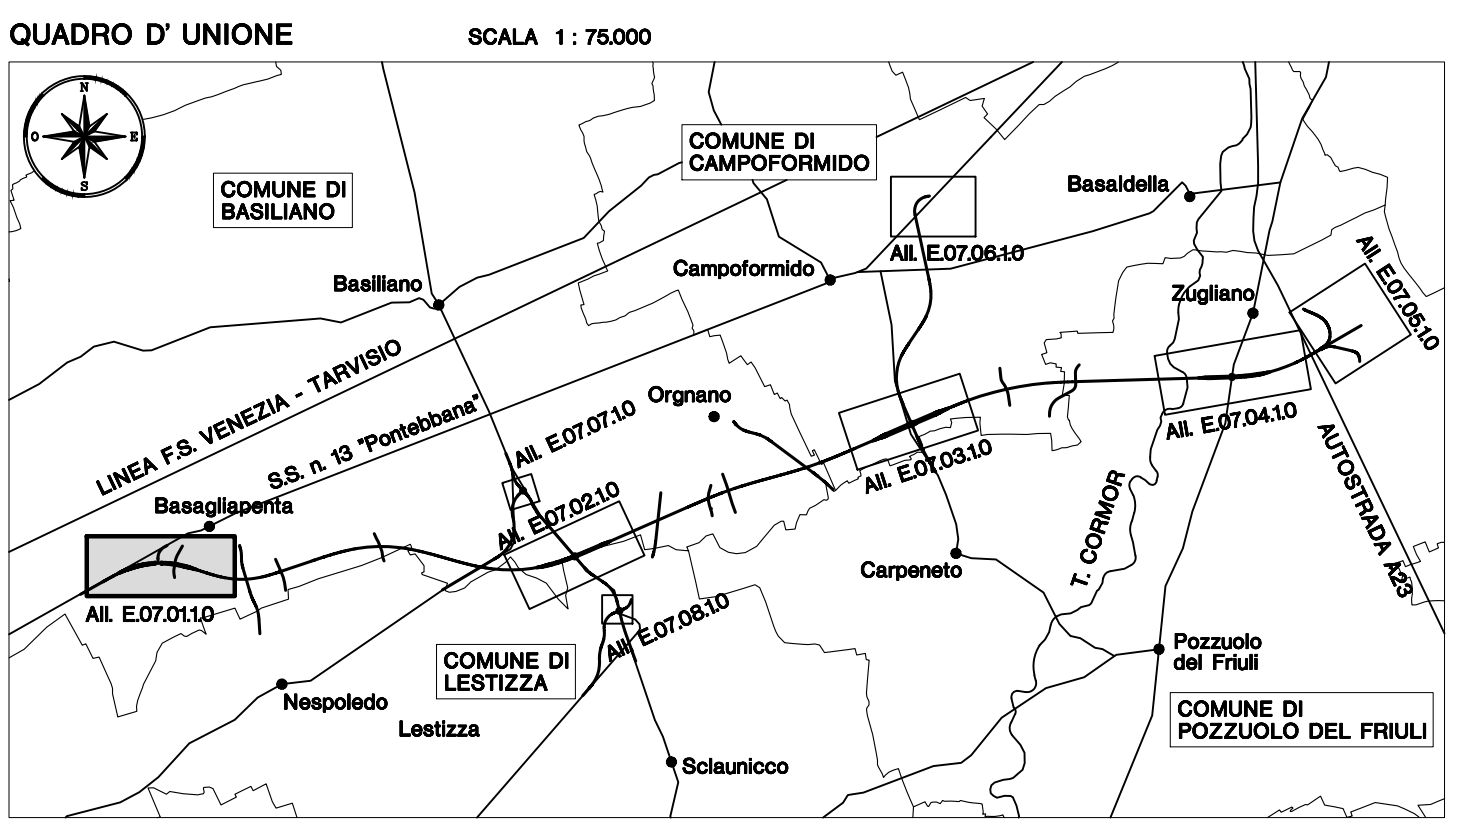

- LEGENDA**
- TRINCEA DRENANTE
  - FOSSO DI GUARDIA
  - CANALE DI SCOLO
  - TOMBINO SCATOLARE
  - GRIGLIA

PER SISTEMAZIONE IDRAULICA  
VEDI EL. M02101.1

C.U.P. D21 B 97 00000 000 2

**REGIONE AUTONOMA FRIULI VENEZIA GIULIA**  
DIREZIONE CENTRALE  
INFRASTRUTTURE, MOBILITÀ, PIANIFICAZIONE TERRITORIALE E LAVORI PUBBLICI

SOGGETTO DELEGATARIO: **Friuli Venezia Giulia Strade S.p.A.**  
PROGETTAZIONE: **S.p.A. AUTOVIE VENETE**

**COLLEGAMENTO TRA LA S.S. 13 PONTEBBANA E LA A23 TANGENZIALE SUD DI UDINE (II LOTTO)**

AGGIORNAMENTO PROGETTO DEFINITIVO dd.14.12.2006

**VIABILITÀ INTERSEZIONI STRADALI SVINCOLO CON LA S.S. n. 13 PLANIMETRIA TECNICA CON DATI DI TRACCIAMENTO**  
Scala 1 : 1.000

3				
2				
1				
0	30.08.2012	EMISSIONE	MB	AR
REV	DATA	DESCRIZIONE	REDAITO	VERIFICATO

COORDINAMENTO E PROGETTAZIONE GENERALE:  
S.p.A. AUTOVIE VENETE  
6661 Ing. Edoardo PELLA  
6661 Ing. Stefano DI SANTELO

PROGETTAZIONE SPECIALISTICA:  
VIABILITÀ  
6661 Ing. Stefano DI SANTELO  
6661 Ing. Andrea CAMPANELLA

IL CAPO COMESSA:  
6661 Ing. Edoardo PELLA

IL DIRETTORE DELL'AREA OPERATIVA:  
6661 Ing. Edoardo PELLA

IL RESPONSABILE UNICO DEL PROCEDIMENTO:

NOTE: REL. 12/07/10/100.04g  
DATA PROGETTO: 30.08.2012  
3127N 12/07/10  
CUB. M3 0000000000