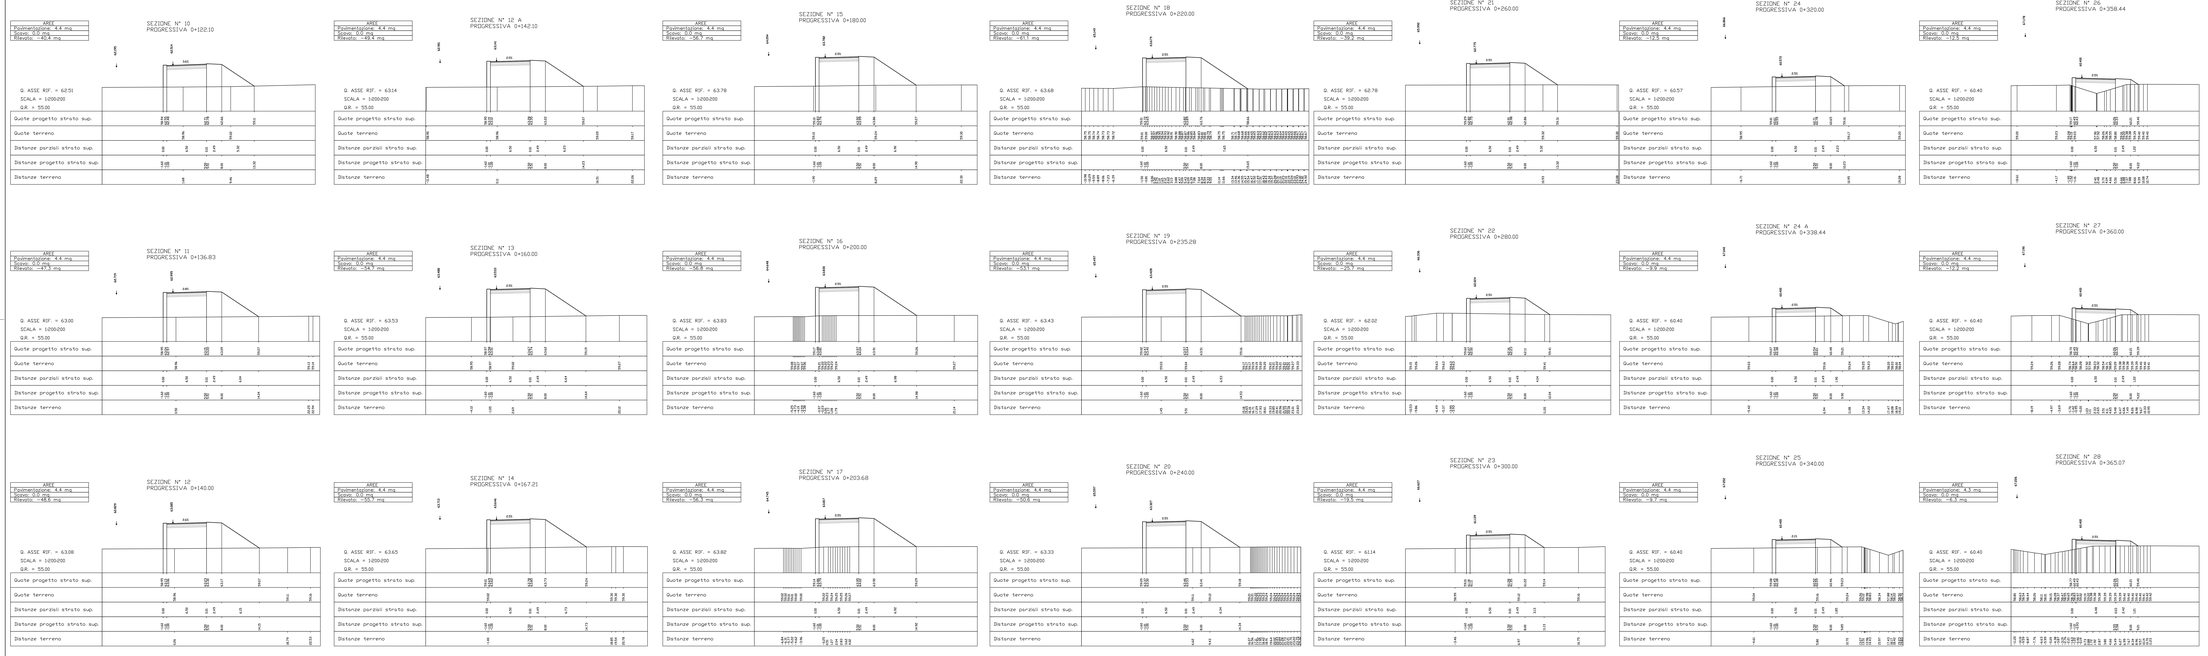

C.U.P. D21B97000000002

REGIONE AUTONOMA FRIULI VENEZIA GIULIA

DIREZIONE CENTRALE
INFRASTRUTTURE, MOBILITA', PIANIFICAZIONE TERRITORIALE E LAVORI PUBBLICI

SOGGETTO DELEGATO/ATTUATORE

Friuli venezia giulia STRADE S.p.A.

PROGETTAZIONE

S.p.A. AUTOVIE VENETE
Sede Legale: Via Cimabue, 14/A - 00144 EUROMA T.
Sede Amministrativa: Via Bonomo, 39 - 35121 PADOVA
Sede Operativa: Via Marco Polo, 1 - 31100 TREVISO
CONCESSIONARIA AUTOSTRADE
A4 VENEZIA - TRIESTE
A27 VITTORIO VENETO - UDINE
A28 PORTOGRUARO - CONEGLIANO

COLLEGAMENTO TRA LA S.S. 13 PONTEBBANA E LA A23 TANGENZIALE SUD DI UDINE (II LOTTO)

AGGIORNAMENTO PROGETTO DEFINITIVO dd.14.12.2006

VIABILITA'
Intersezioni stradali
Svincolo con la S.S. n. 13
Sezioni trasversali (asse L)

Scala 1 : 200

TAVOLA
E
N. ALLEGATO N. TAVOLA
07.01 .3.3

REV.	DATA	DESCRIZIONE	DIS.	VER.	EP
0					
1					
2					
3	20.06.2012	EMISSIONE	SAT		LT
REV.	DATA	DESCRIZIONE	REDATTO	VERIFICATO	APPROVATO

COORDINAMENTO E PROGETTAZIONE GENERALE
S.p.A. AUTOVIE VENETE
dott. ing. Edoardo FELLIN
dott. ing. Stefano DI SANTOLO

PROGETTAZIONE SPECIALISTICA
TAMINI
dott. ing. Stefano DI SANTOLO
dott. ing. Andrea CAMPANELLA

IL DIRETTORE DELL'ESECUZIONE
dott. ing. Edoardo FELLIN

IL DIRETTORE DELL'AREA OPERATIVA
dott. ing. Stefano DI SANTOLO

IL RESPONSABILE UNICO DEL PROCEDIMENTO

NOME FILE: 07.01.3.3.E.EMISSIONE.dwg
CARTOTECA LEGALE

DATA PRODOTTO: 30.06.2012

SITZTN	12	07	0
CODE MATRIX	ANNO	MESE	ARCHIVIO DISEGNI