


COMUNE DI CAMPOFORMIDO

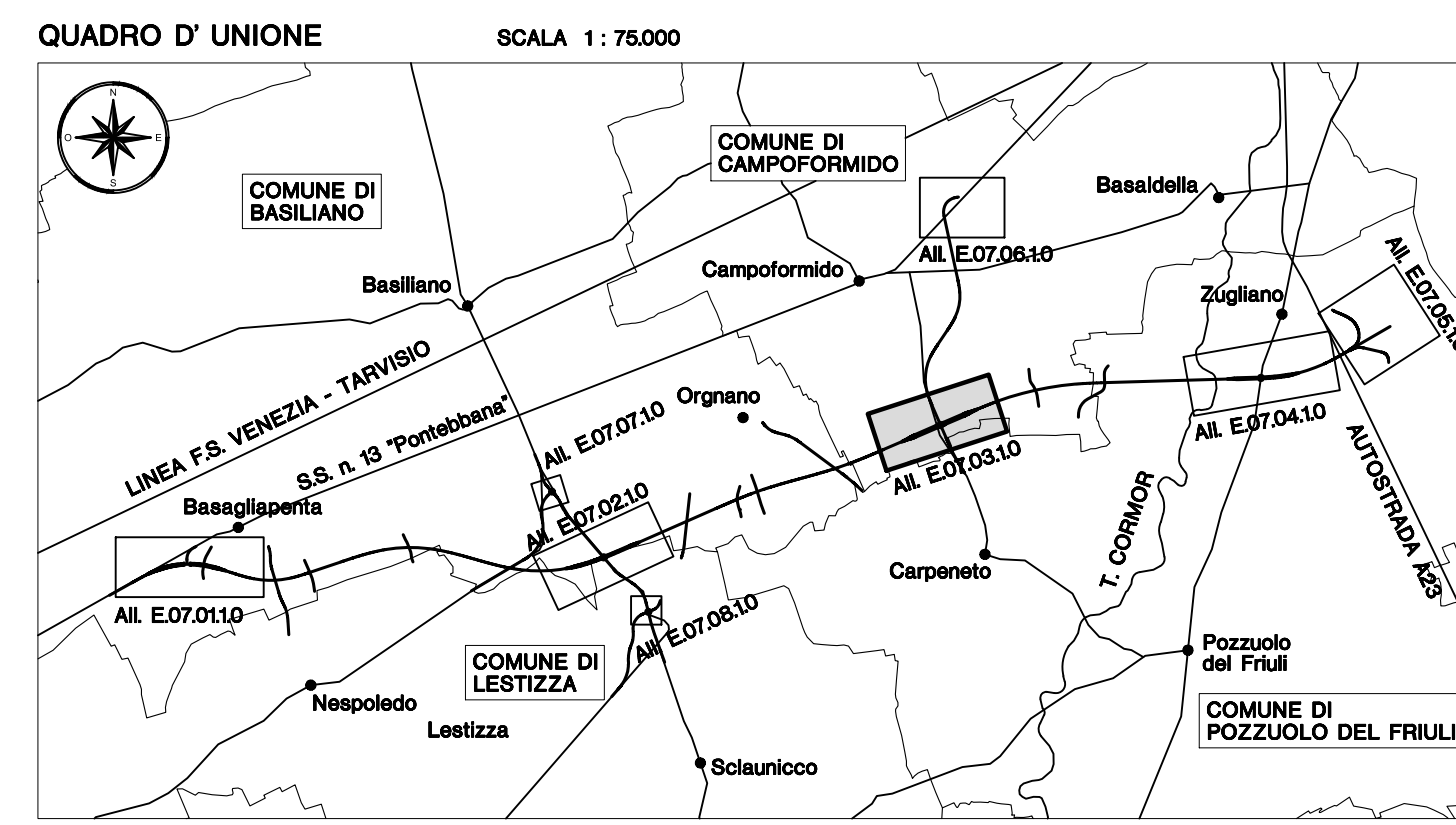

- LEGENDA**
- TRINCEA DRENANTE
 - FOSSO DI GUARDIA
 - CANALE DI SCOLO
 - TOMBINO SCOTOLARE
 - GRIGLIA

PER SISTEMAZIONE IDRICA VEDI EL. M.0102.03

C.U.P. D 21 B 97 00000 000 2

REGIONE AUTONOMA FRIULI VENEZIA GIULIA
 DIREZIONE CENTRALE
 INFRASTRUTTURE, MOBILITÀ, PIANIFICAZIONE TERRITORIALE E LAVORI PUBBLICI

SOGGETTO DELEGATARIO: **Friuli Venezia Giulia STRADE S.p.A.**

PROGETTAZIONE: **S.p.A. AUTOVIE VENETE**

COLLEGAMENTO TRA LA S.S. 13 PONTEBBANA E LA A23 TANGENZIALE SUD DI UDINE (II LOTTO)

AGGIORNAMENTO PROGETTO DEFINITIVO dd.14.12.2006

VIABILITA'		TEMATICA	
Intersezioni stradali Svincolo con la S.P. n.89 Planimetria tecnica con dati di tracciamento		E N. ALLEGATO e SUB. ALL. 07.03 .1.0	
Scala 1 : 1.000			
REV.	DATA	EMISSIONE	MB
0	30.08.2012	EMISSIONE	REMITO
1			VERIFICATO
2			EP
COORDINAMENTO E PROGETTAZIONE GENERALE:		I. CAPO COMESSA:	
S.p.A. AUTOVIE VENETE:		dott. Ing. Edoardo PELLA	
dott. Ing. Stefano DI SANTO		n.2173	
PROGETTAZIONE SPECIALISTICA:		I. DIRETTORE DELL'AREA OPERATIVA:	
Viabilità:		dott. Ing. Edoardo PELLA	
dott. Ing. Stefano DI SANTO			
dott. Ing. Andrea CAMPANELLA		I. RESPONSABILE UNICO DEL PROCEDIMENTO:	
DATA PROGETTO: 30.08.2012		312TN 12/07/0	