SEZIONE N° 1
PROGRESSIVA 0+000.00

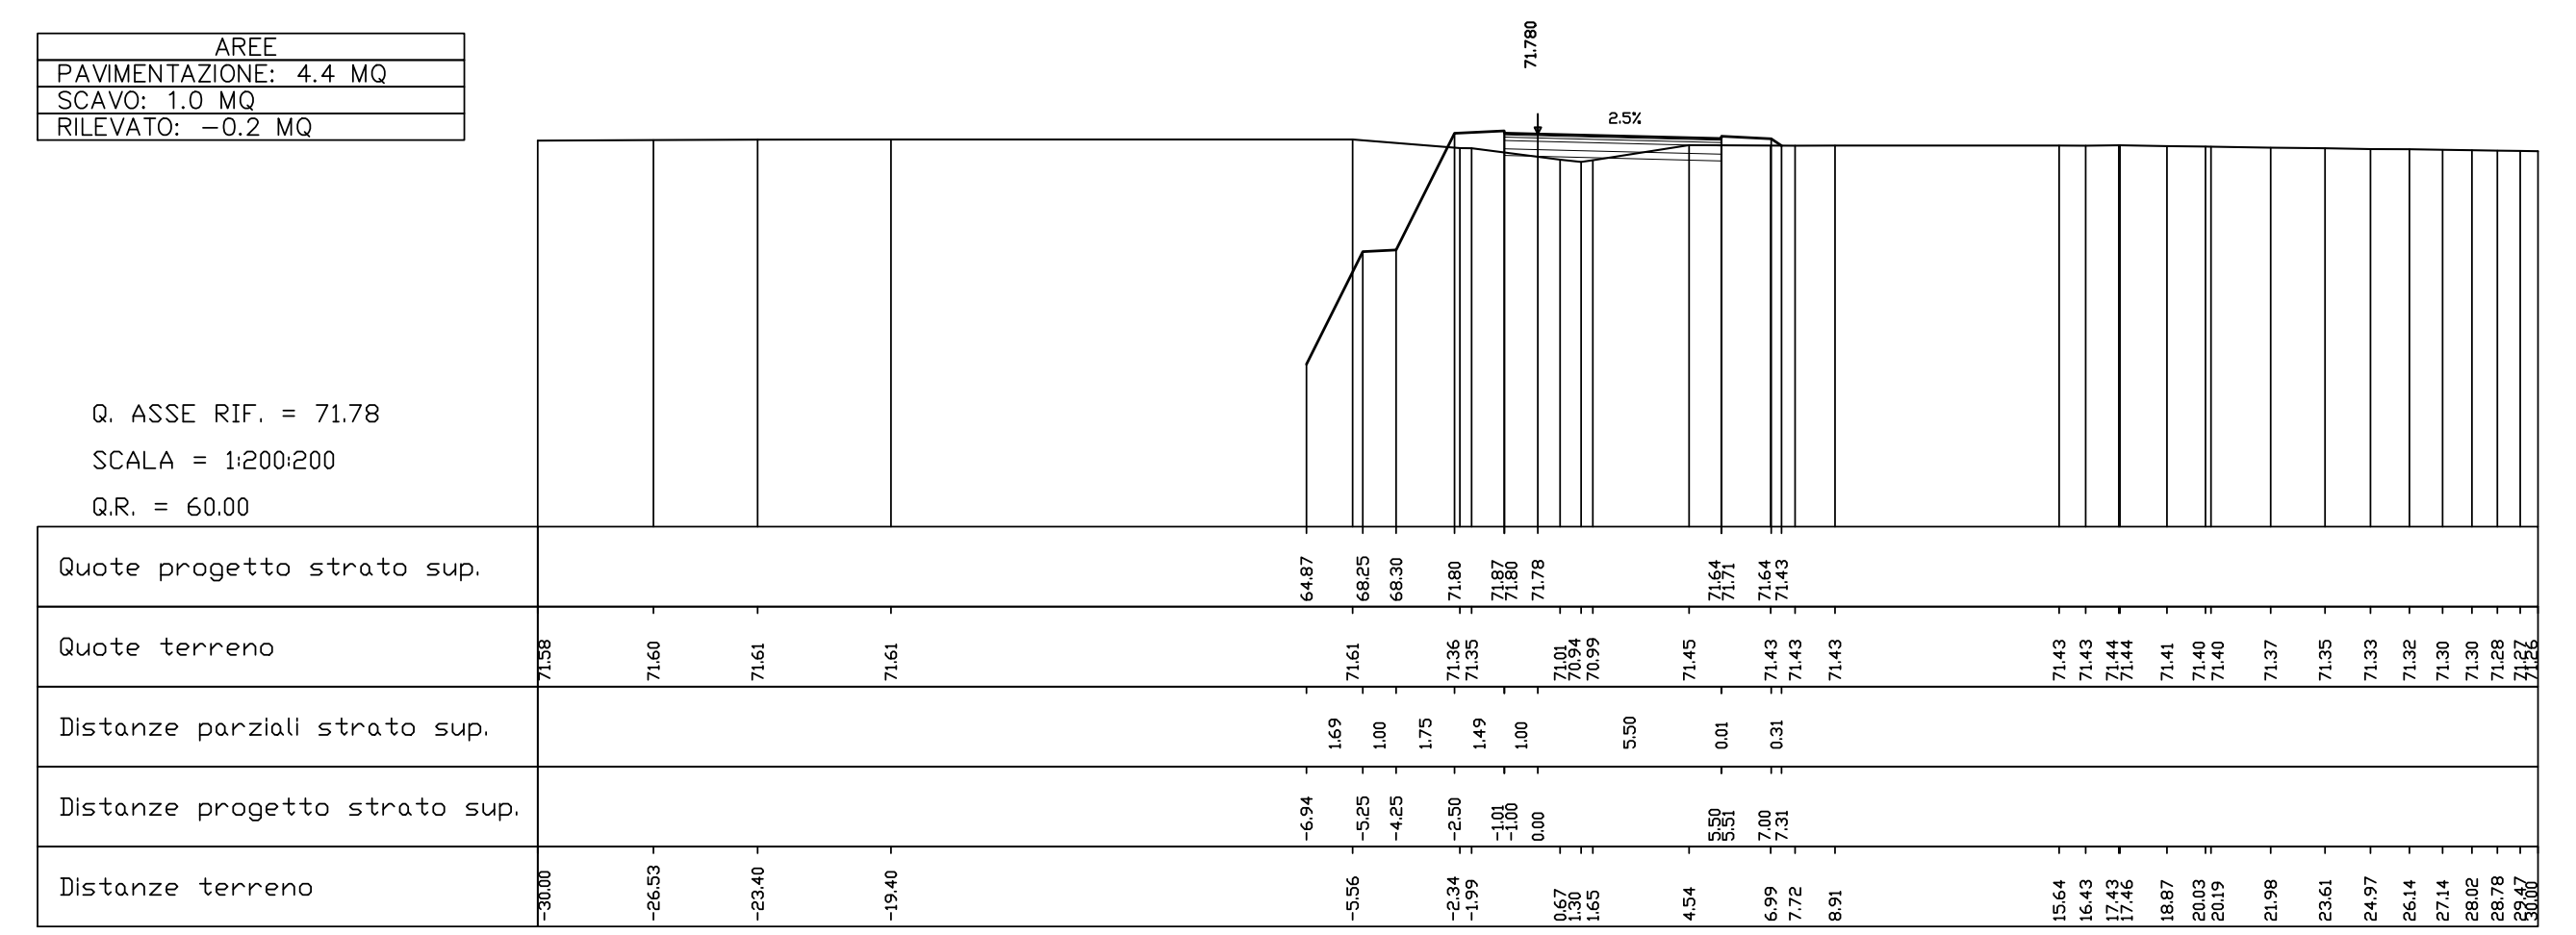
71.780
2.5%
Quote progetto strato sup.
Quote terreno
Distanze parziali strato sup.
Distanze progetto strato sup.
Distanze terreno

SEZIONE N° 2
PROGRESSIVA 0+003.18

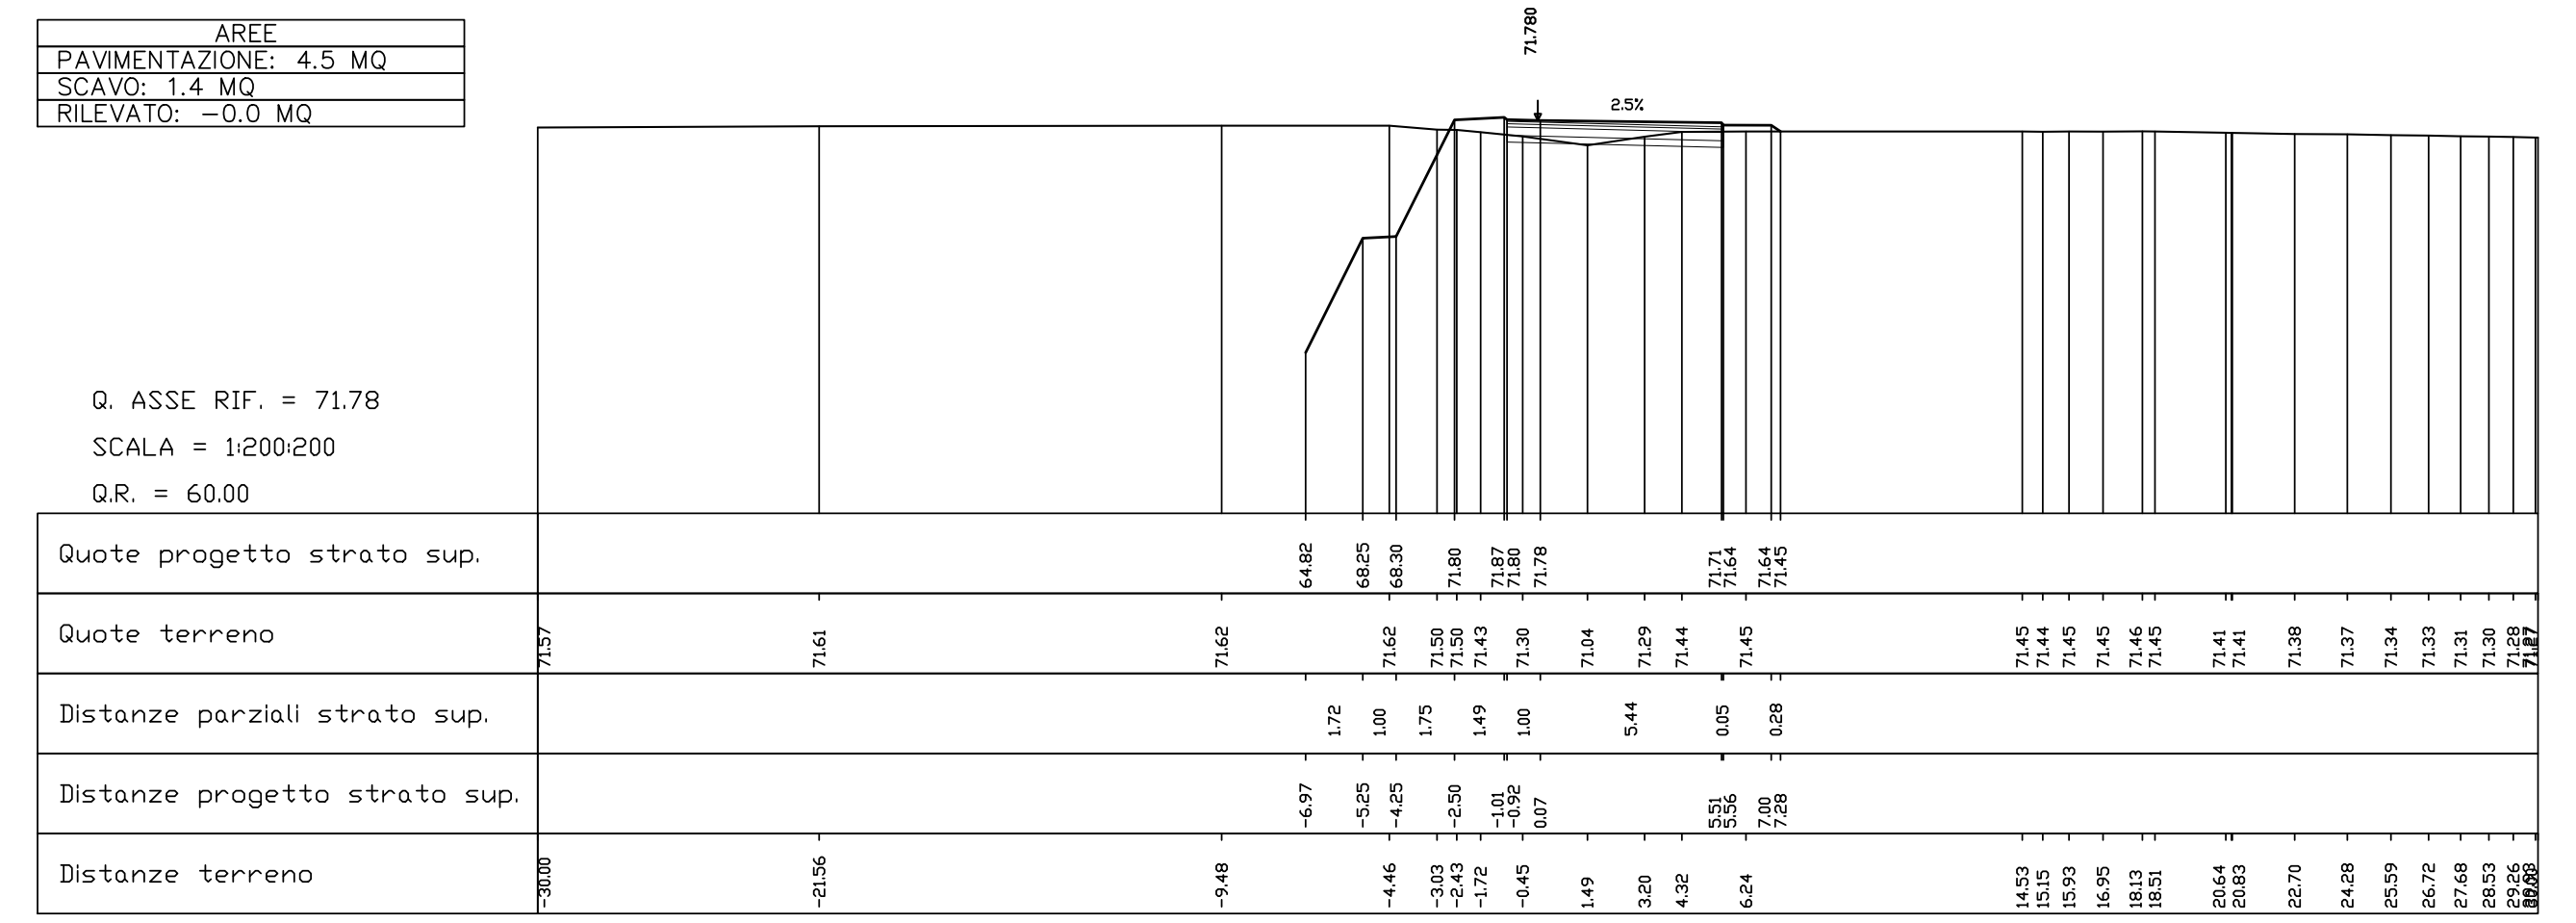
71.780
2.5%
Quote progetto strato sup.
Quote terreno
Distanze parziali strato sup.
Distanze progetto strato sup.
Distanze terreno

SEZIONE N° 3
PROGRESSIVA 0+016.01

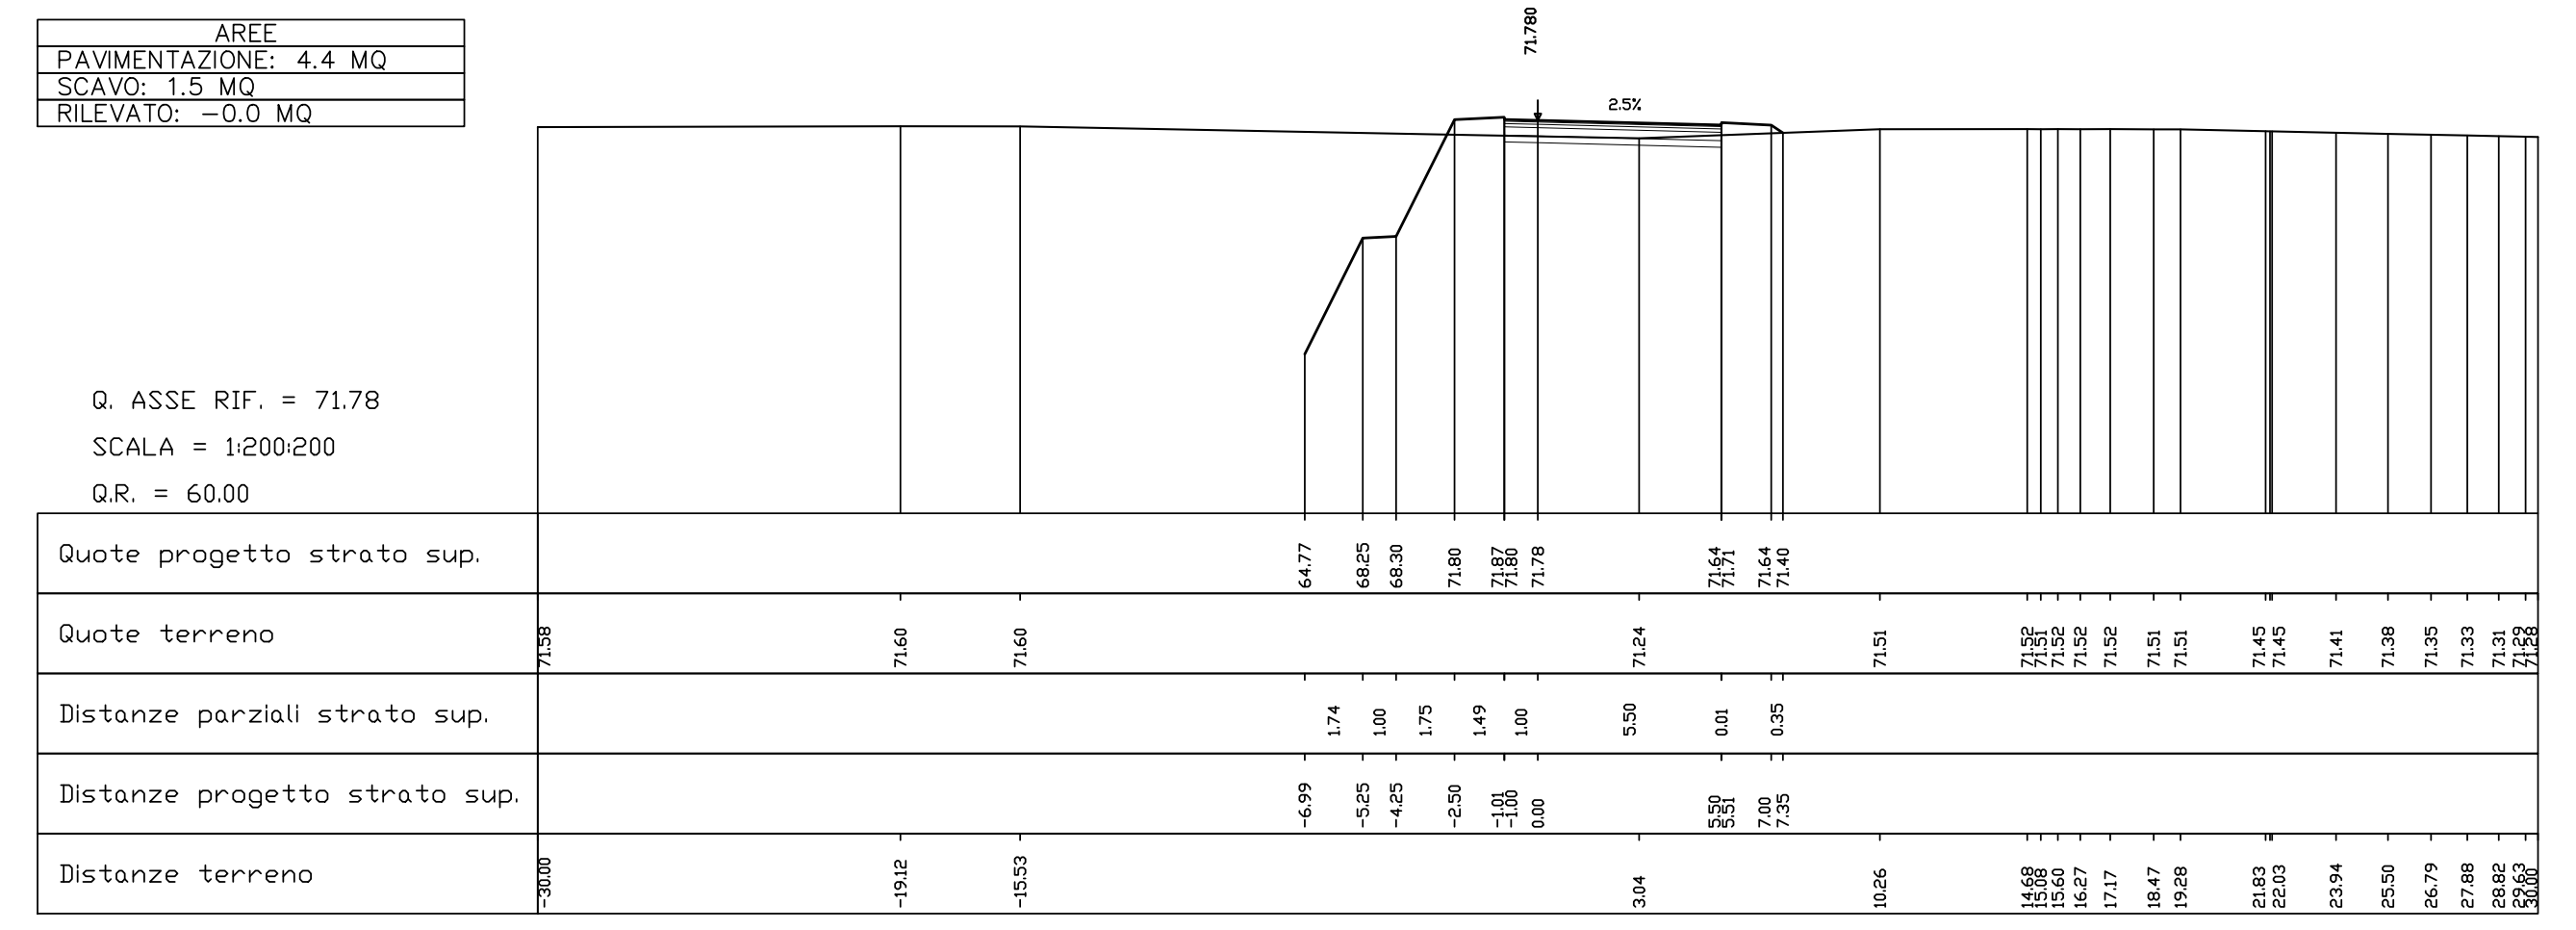
71.780
2.5%
Quote progetto strato sup.
Quote terreno
Distanze parziali strato sup.
Distanze progetto strato sup.
Distanze terreno

SEZIONE N° 4
PROGRESSIVA 0+020.00

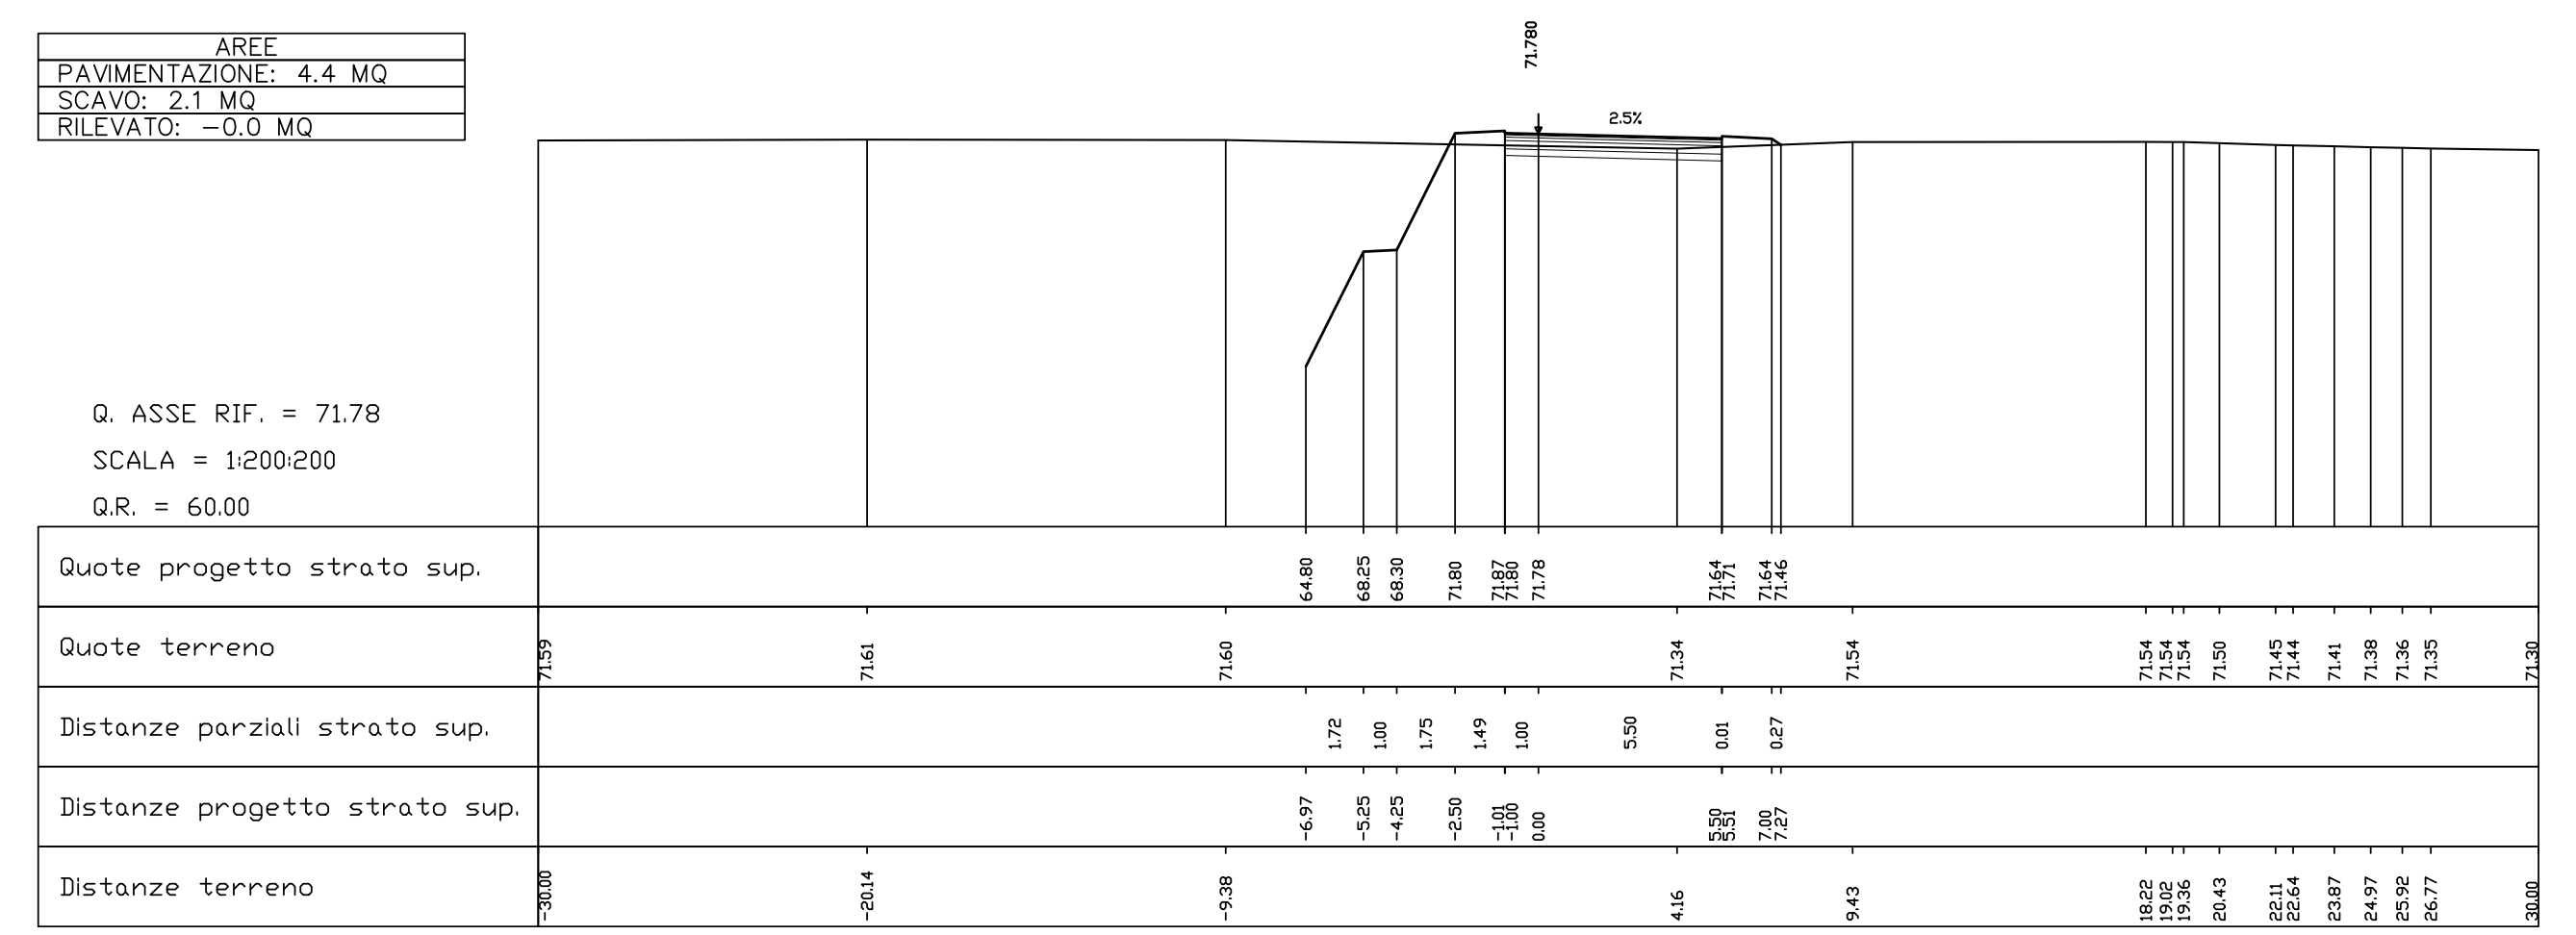
AREE
PAVIMENTAZIONE: 4.4 MQ
SCAVO: 2.1 MQ
RILEVATO: -0.0 MQ
71.780
2.5%
Quote progetto strato sup.
Quote terreno
Distanze parziali strato sup.
Distanze progetto strato sup.
Distanze terreno

SEZIONE N° 5
PROGRESSIVA 0+040.00

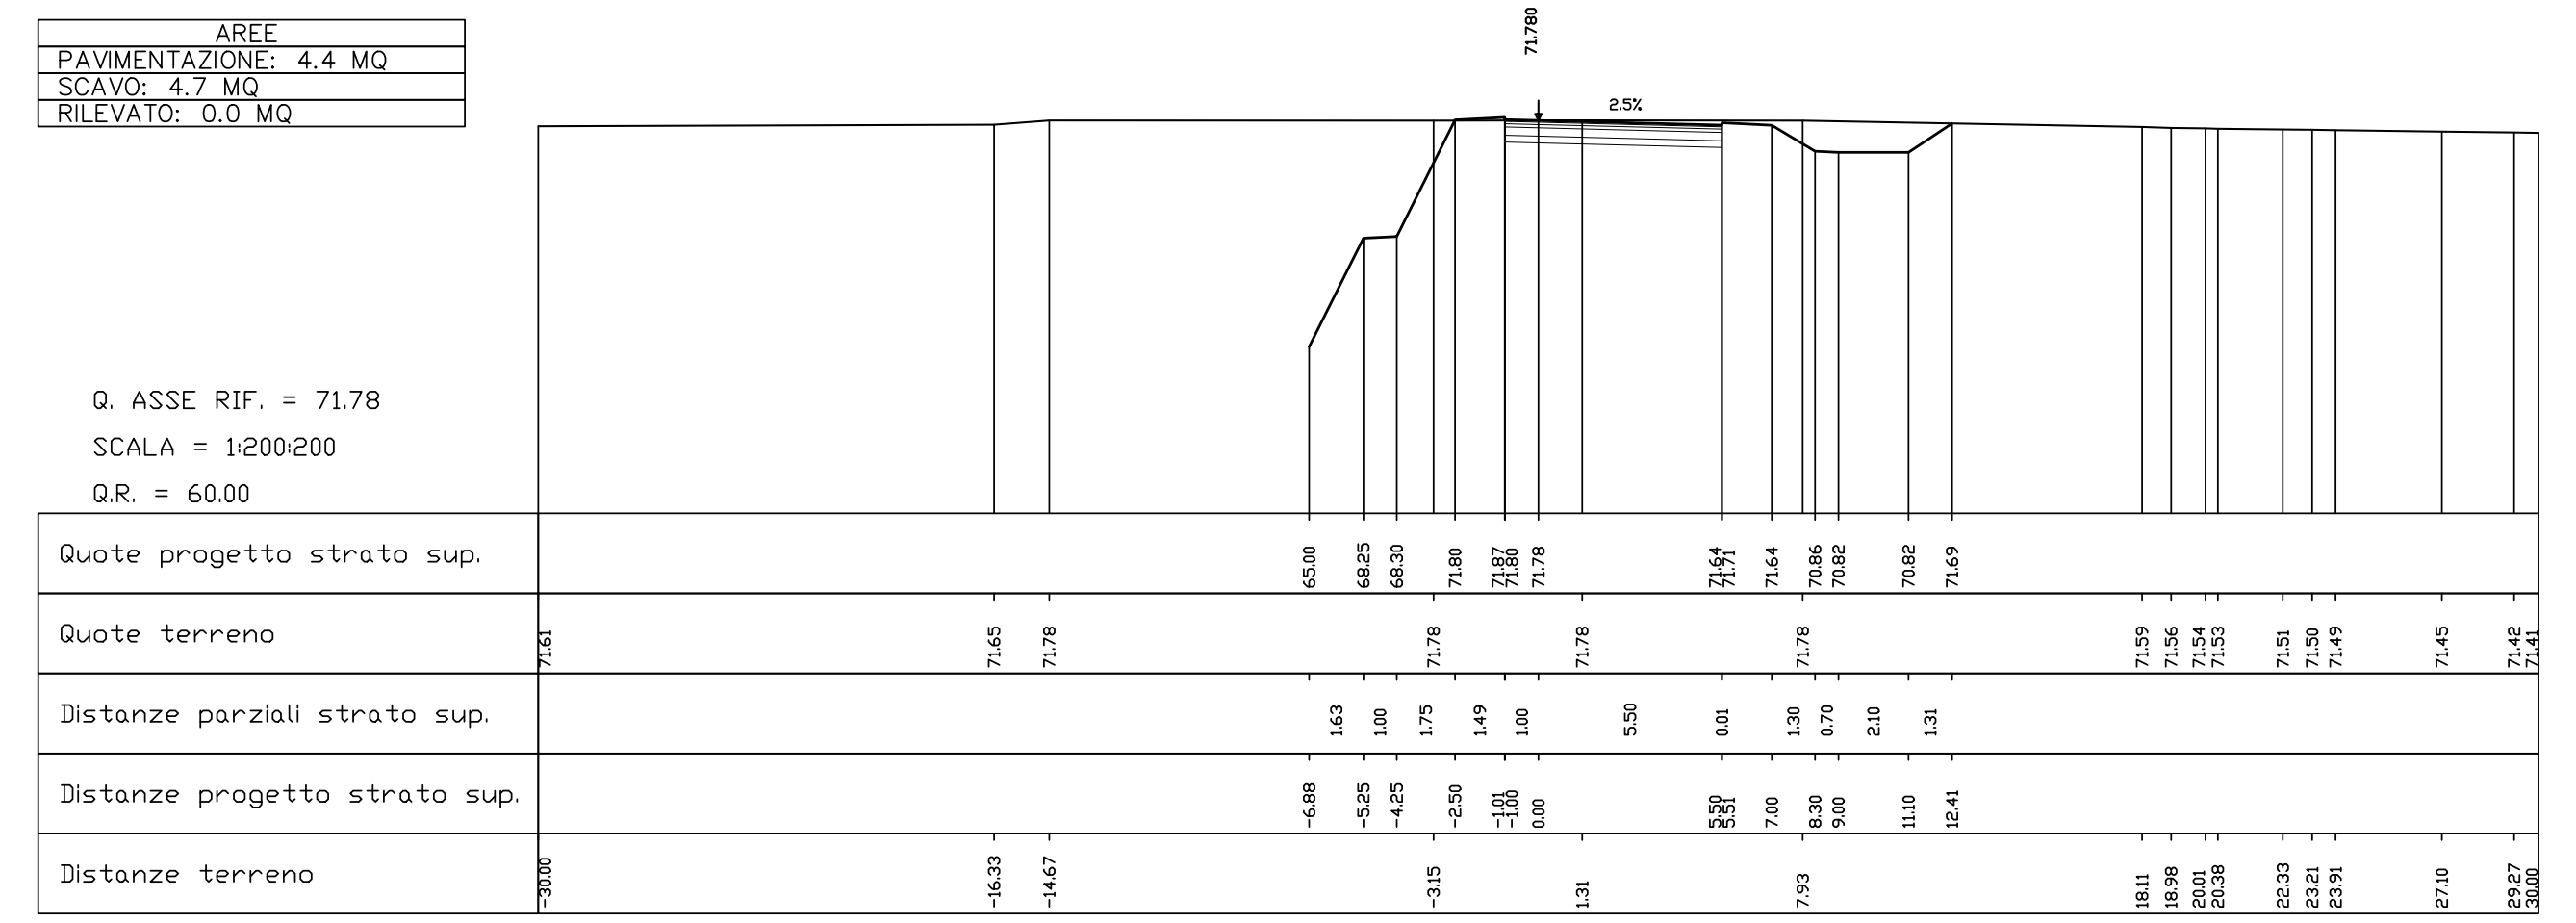
AREE
PAVIMENTAZIONE: 4.4 MQ
SCAVO: 4.7 MQ
RILEVATO: 0.0 MQ
71.780
2.5%
Quote progetto strato sup.
Quote terreno
Distanze parziali strato sup.
Distanze progetto strato sup.
Distanze terreno

SEZIONE N° 6
PROGRESSIVA 0+060.00

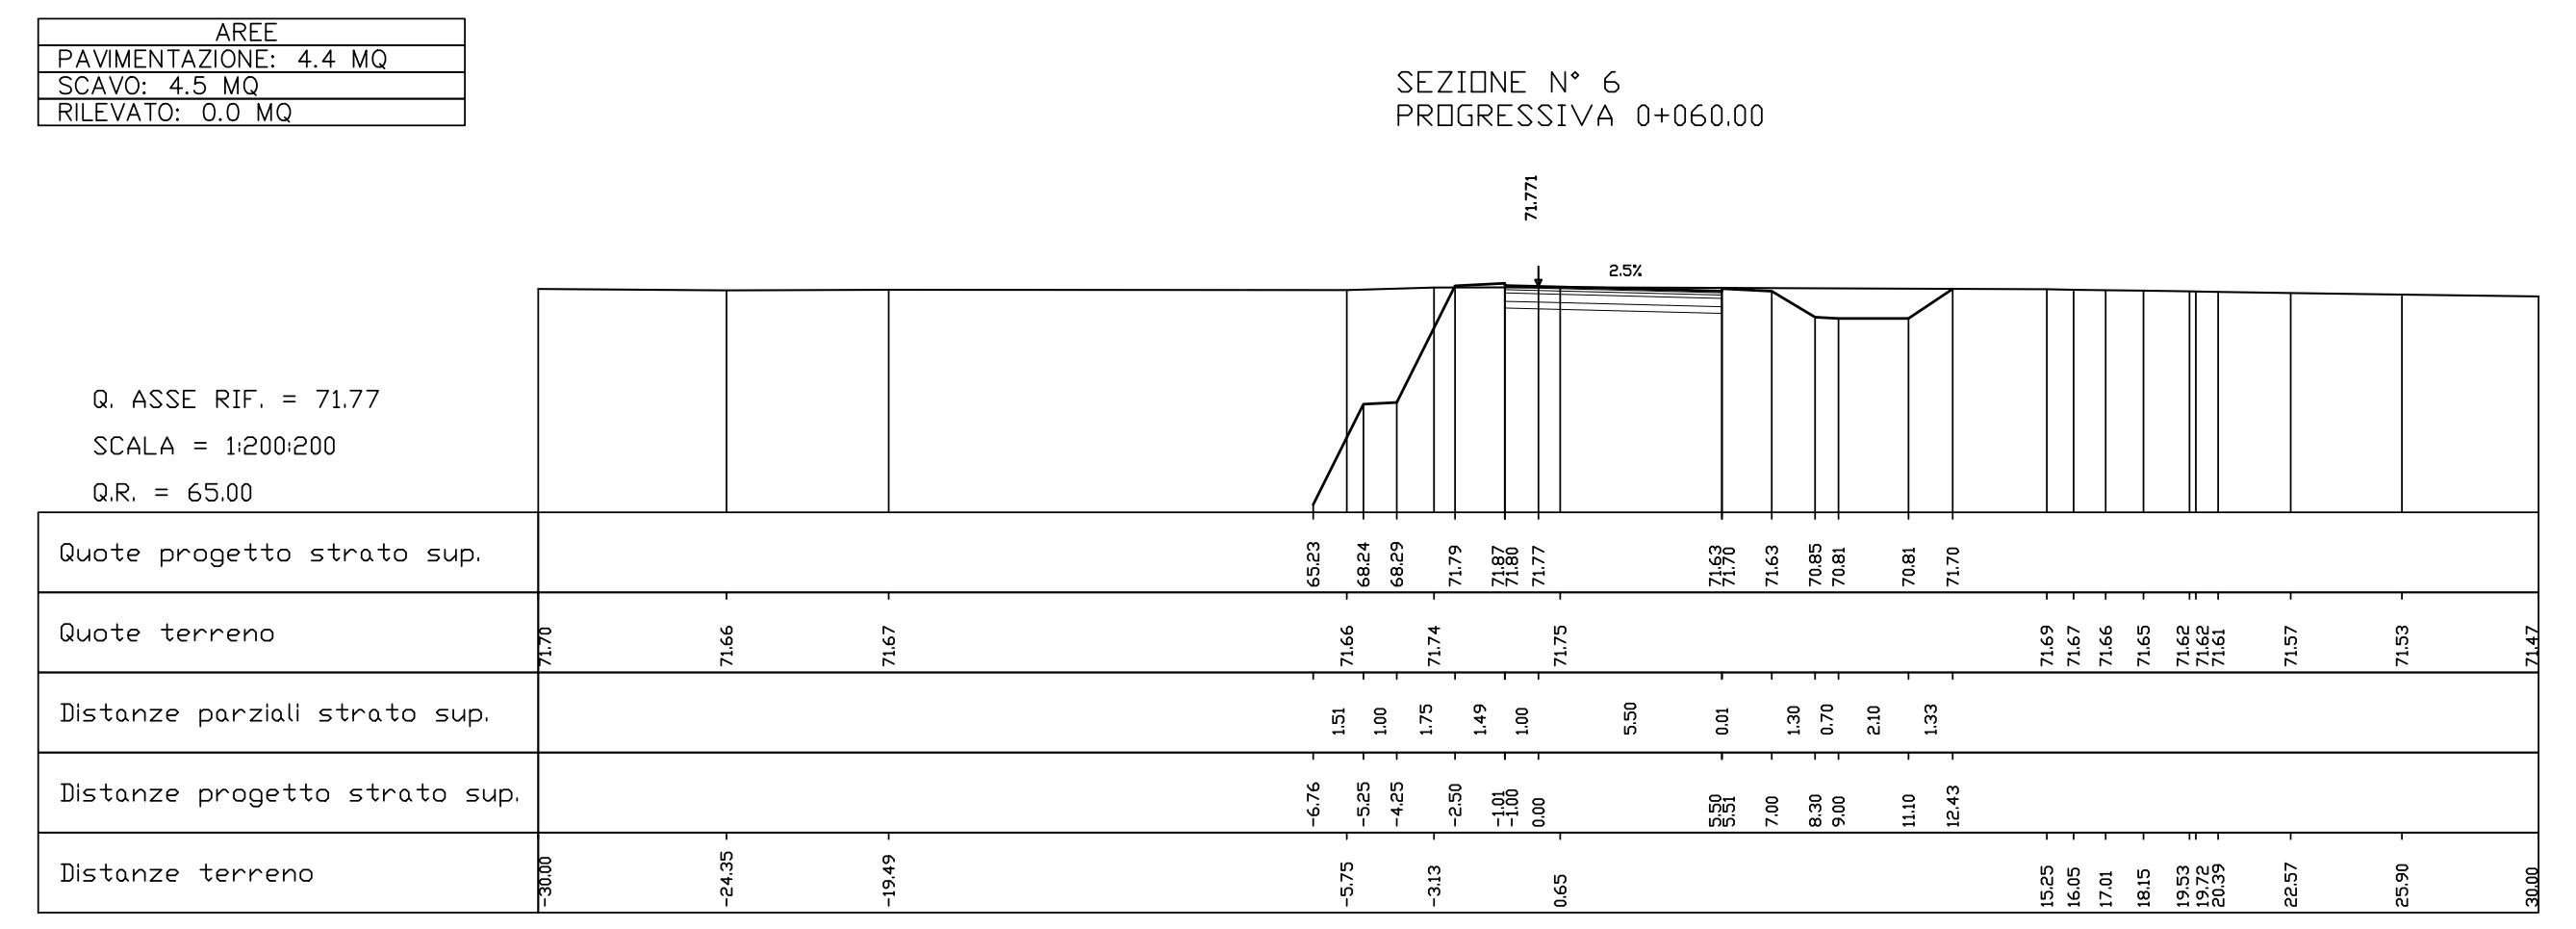
AREE
PAVIMENTAZIONE: 4.4 MQ
SCAVO: 4.5 MQ
RILEVATO: 0.0 MQ
71.771
2.5%
Quote progetto strato sup.
Quote terreno
Distanze parziali strato sup.
Distanze progetto strato sup.
Distanze terreno

SEZIONE N° 7
PROGRESSIVA 0+080.00

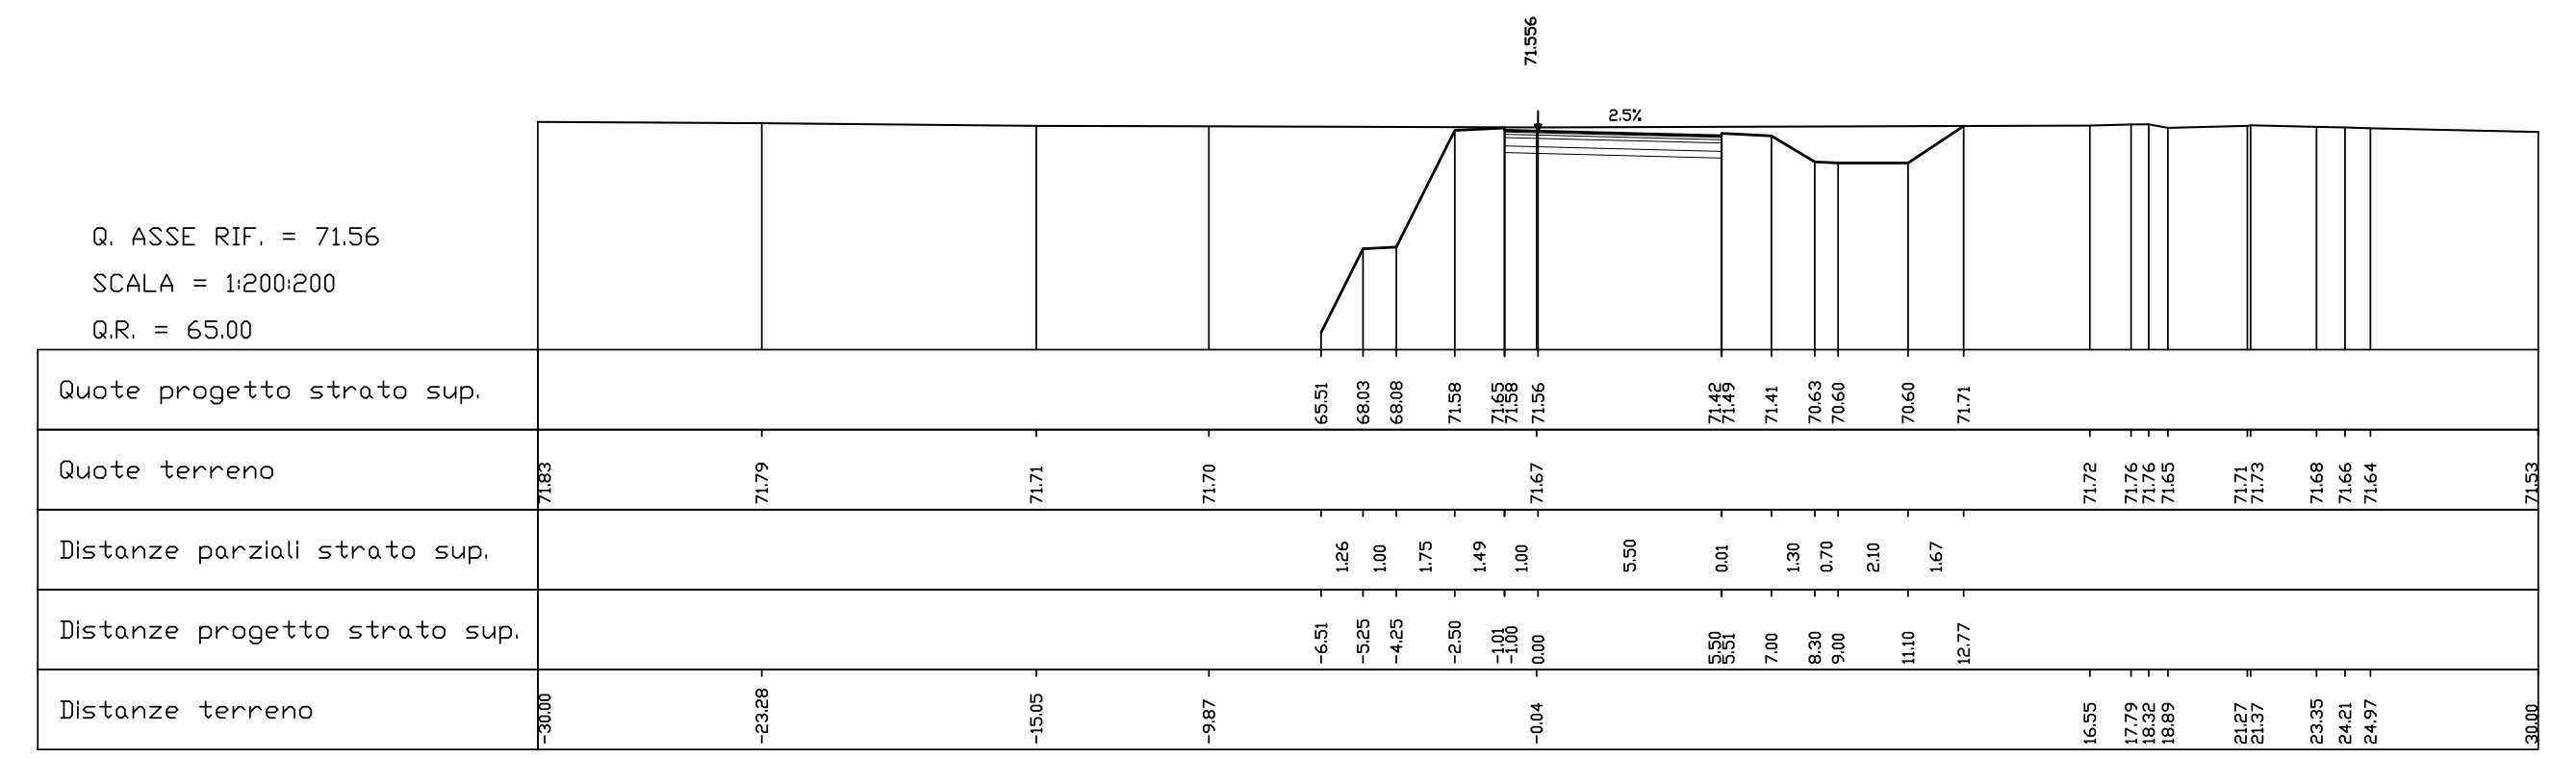
71.556
2.5%
Quote progetto strato sup.
Quote terreno
Distanze parziali strato sup.
Distanze progetto strato sup.
Distanze terreno

SEZIONE N° 8
PROGRESSIVA 0+100.00

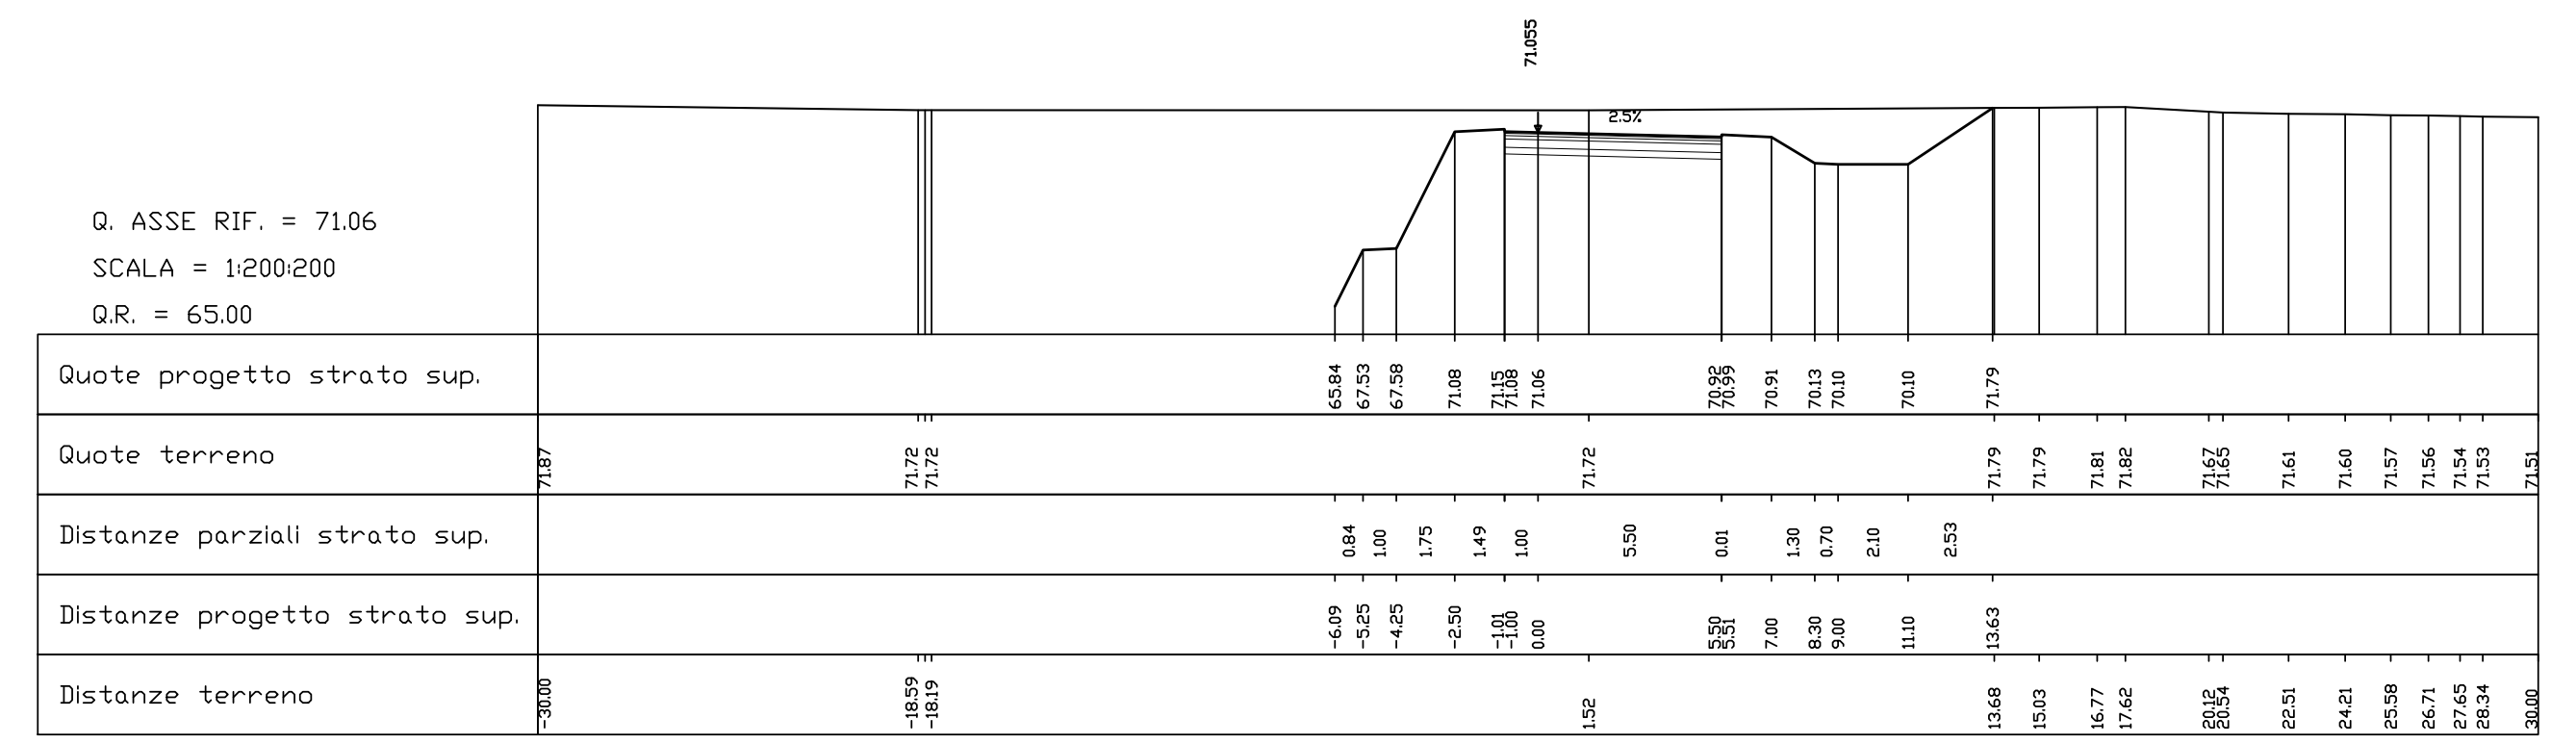
71.055
2.5%
Quote progetto strato sup.
Quote terreno
Distanze parziali strato sup.
Distanze progetto strato sup.
Distanze terreno

SEZIONE N° 9
PROGRESSIVA 0+120.00

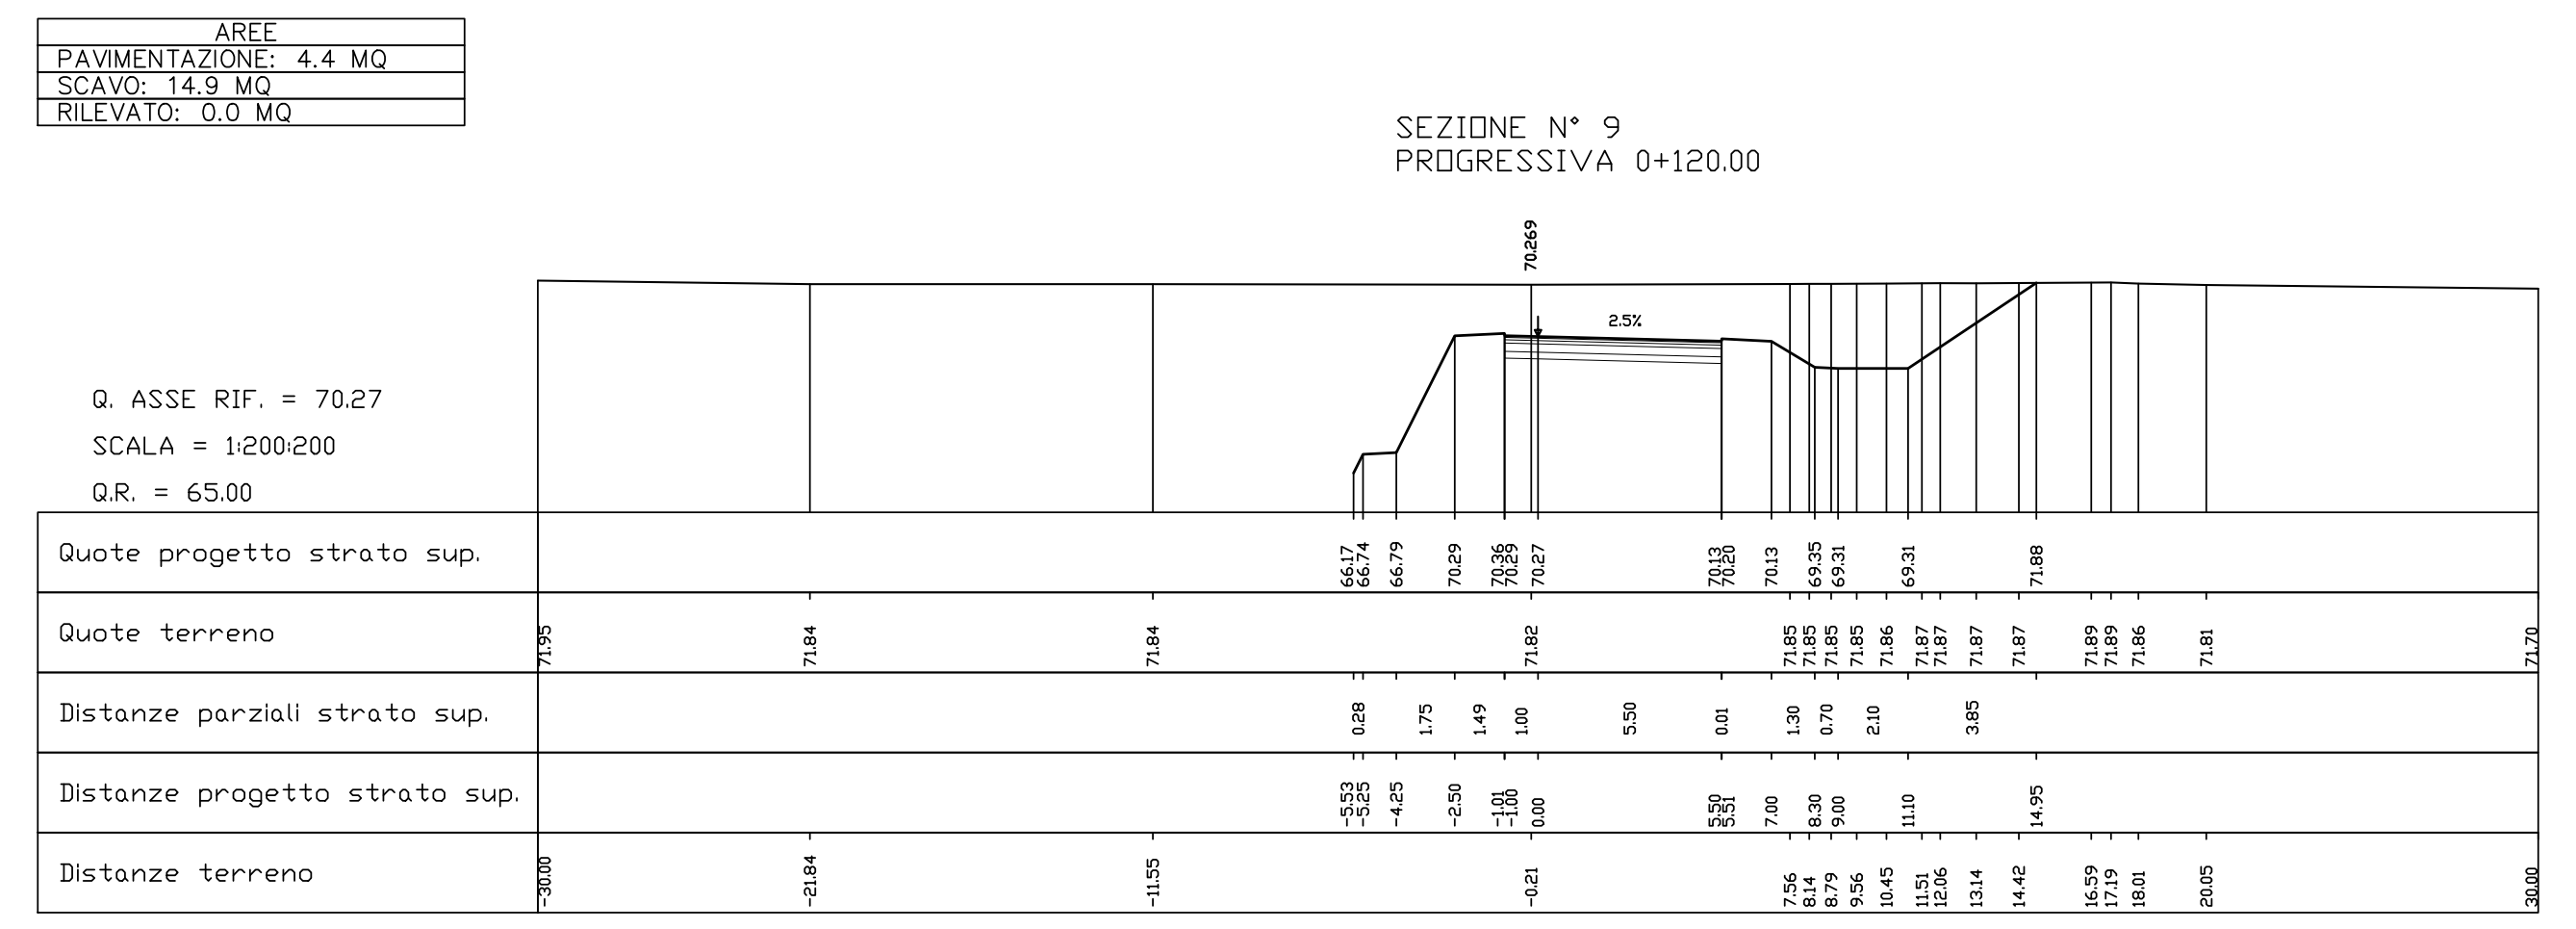
AREE
PAVIMENTAZIONE: 4.4 MQ
SCAVO: 14.9 MQ
RILEVATO: 0.0 MQ
70.269
2.5%
Quote progetto strato sup.
Quote terreno
Distanze parziali strato sup.
Distanze progetto strato sup.
Distanze terreno

SEZIONE N° 10
PROGRESSIVA 0+140.00

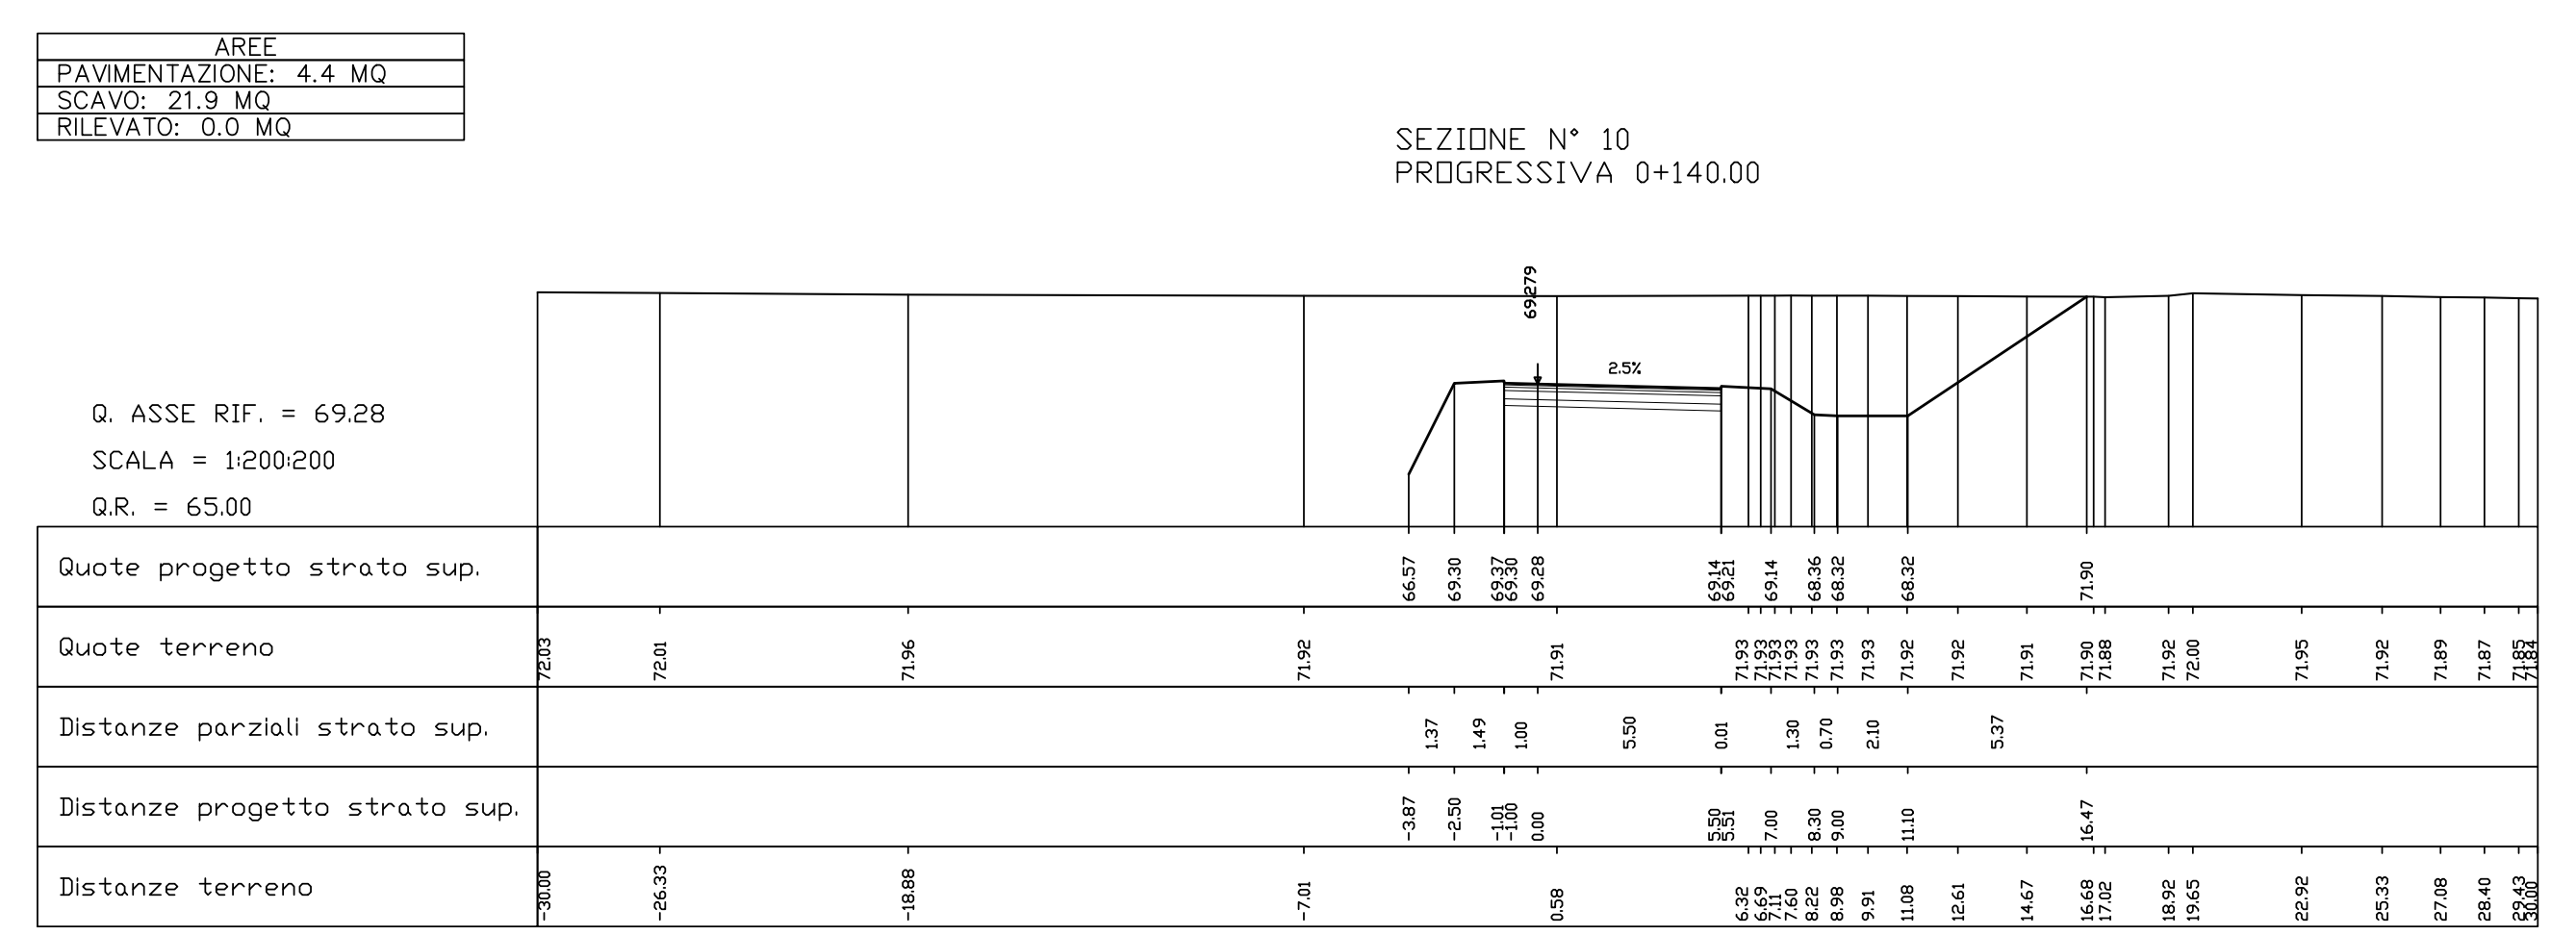
AREE
PAVIMENTAZIONE: 4.4 MQ
SCAVO: 21.9 MQ
RILEVATO: 0.0 MQ
69.279
2.5%
Quote progetto strato sup.
Quote terreno
Distanze parziali strato sup.
Distanze progetto strato sup.
Distanze terreno

SEZIONE N° 11
PROGRESSIVA 0+160.00

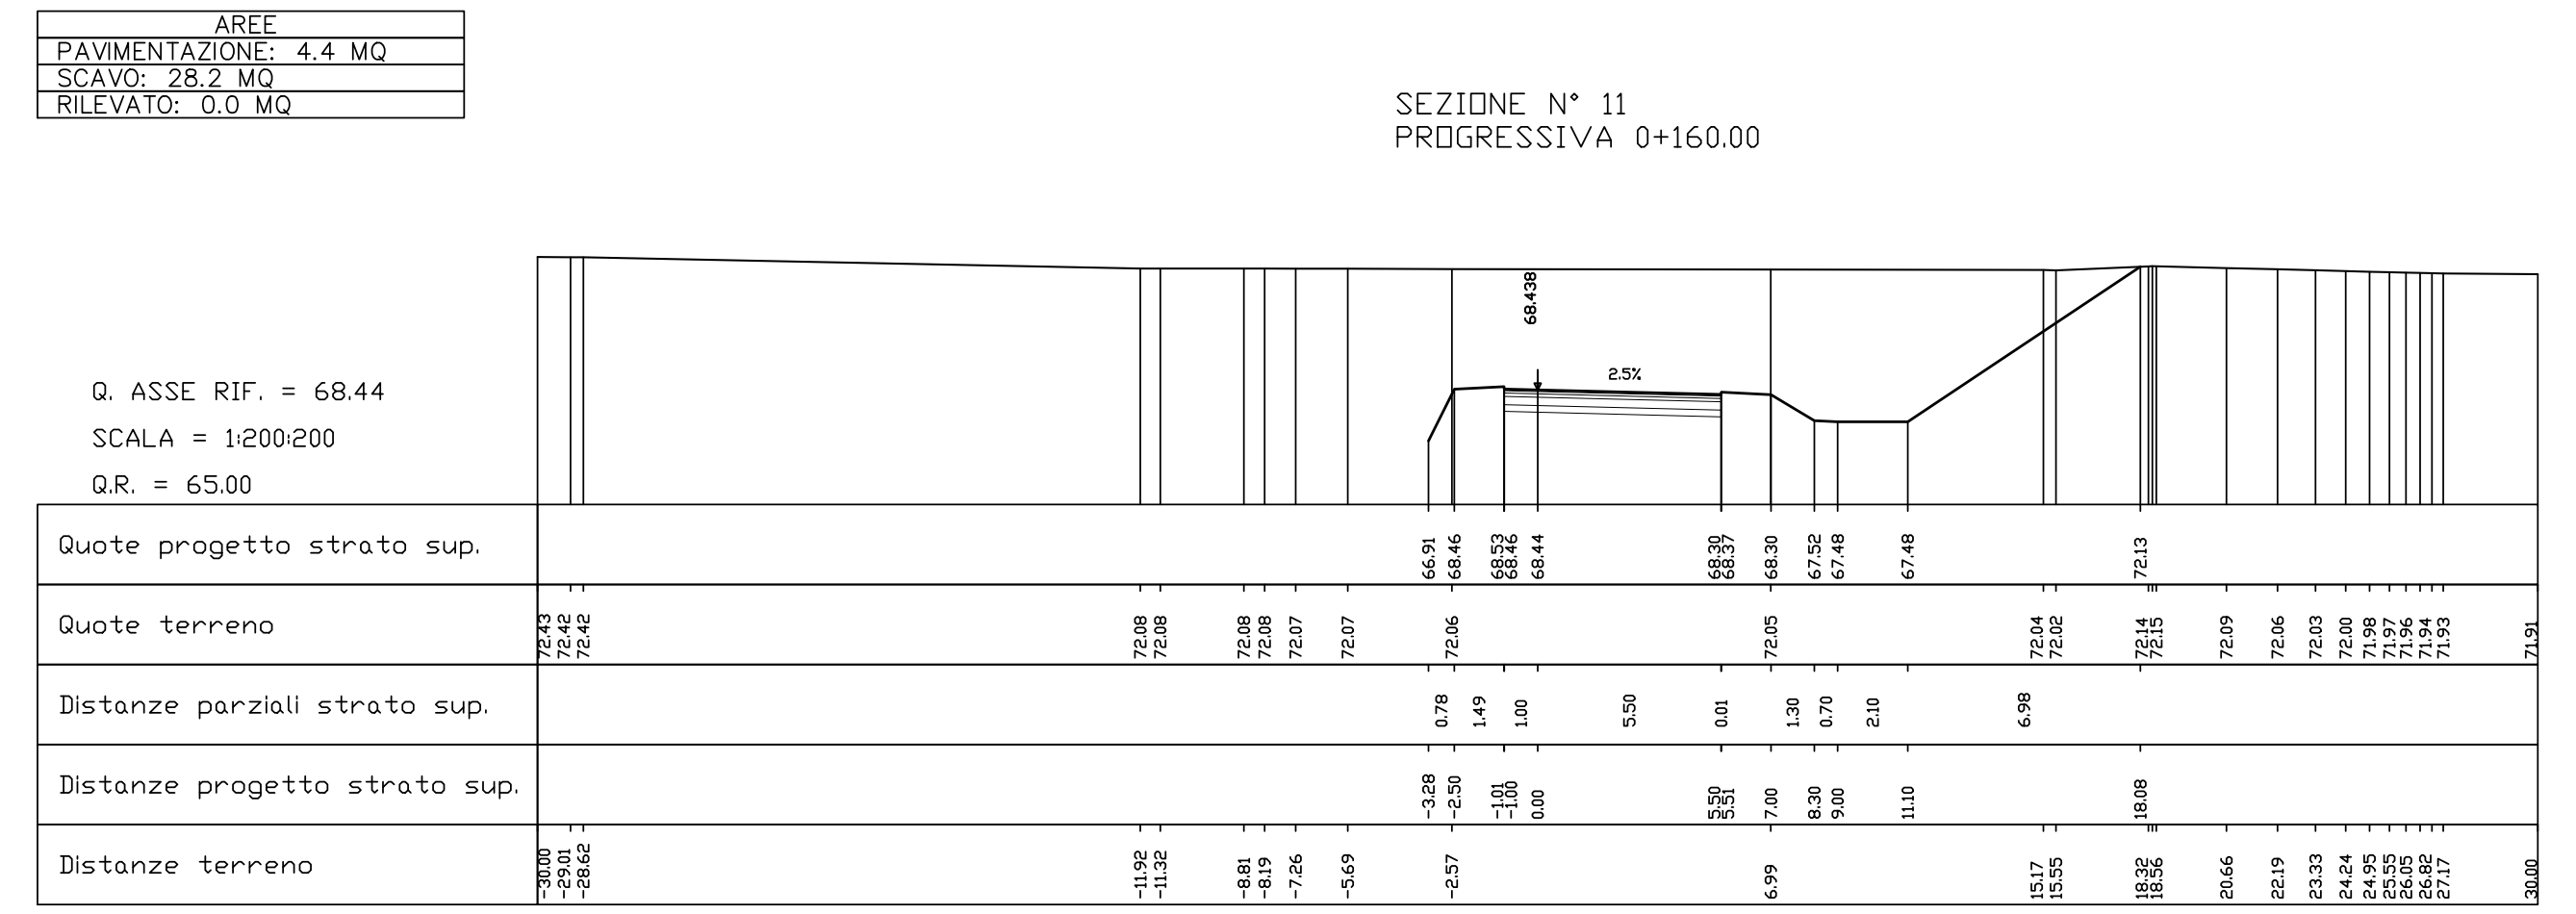
AREE
PAVIMENTAZIONE: 4.4 MQ
SCAVO: 28.2 MQ
RILEVATO: 0.0 MQ
Q. ASSE RIF. = 68.44
68.438
2.5%
Quote progetto strato sup.
Quote terreno
Distanze parziali strato sup.
Distanze progetto strato sup.
Distanze terreno

SEZIONE N° 12
PROGRESSIVA 0+174.56

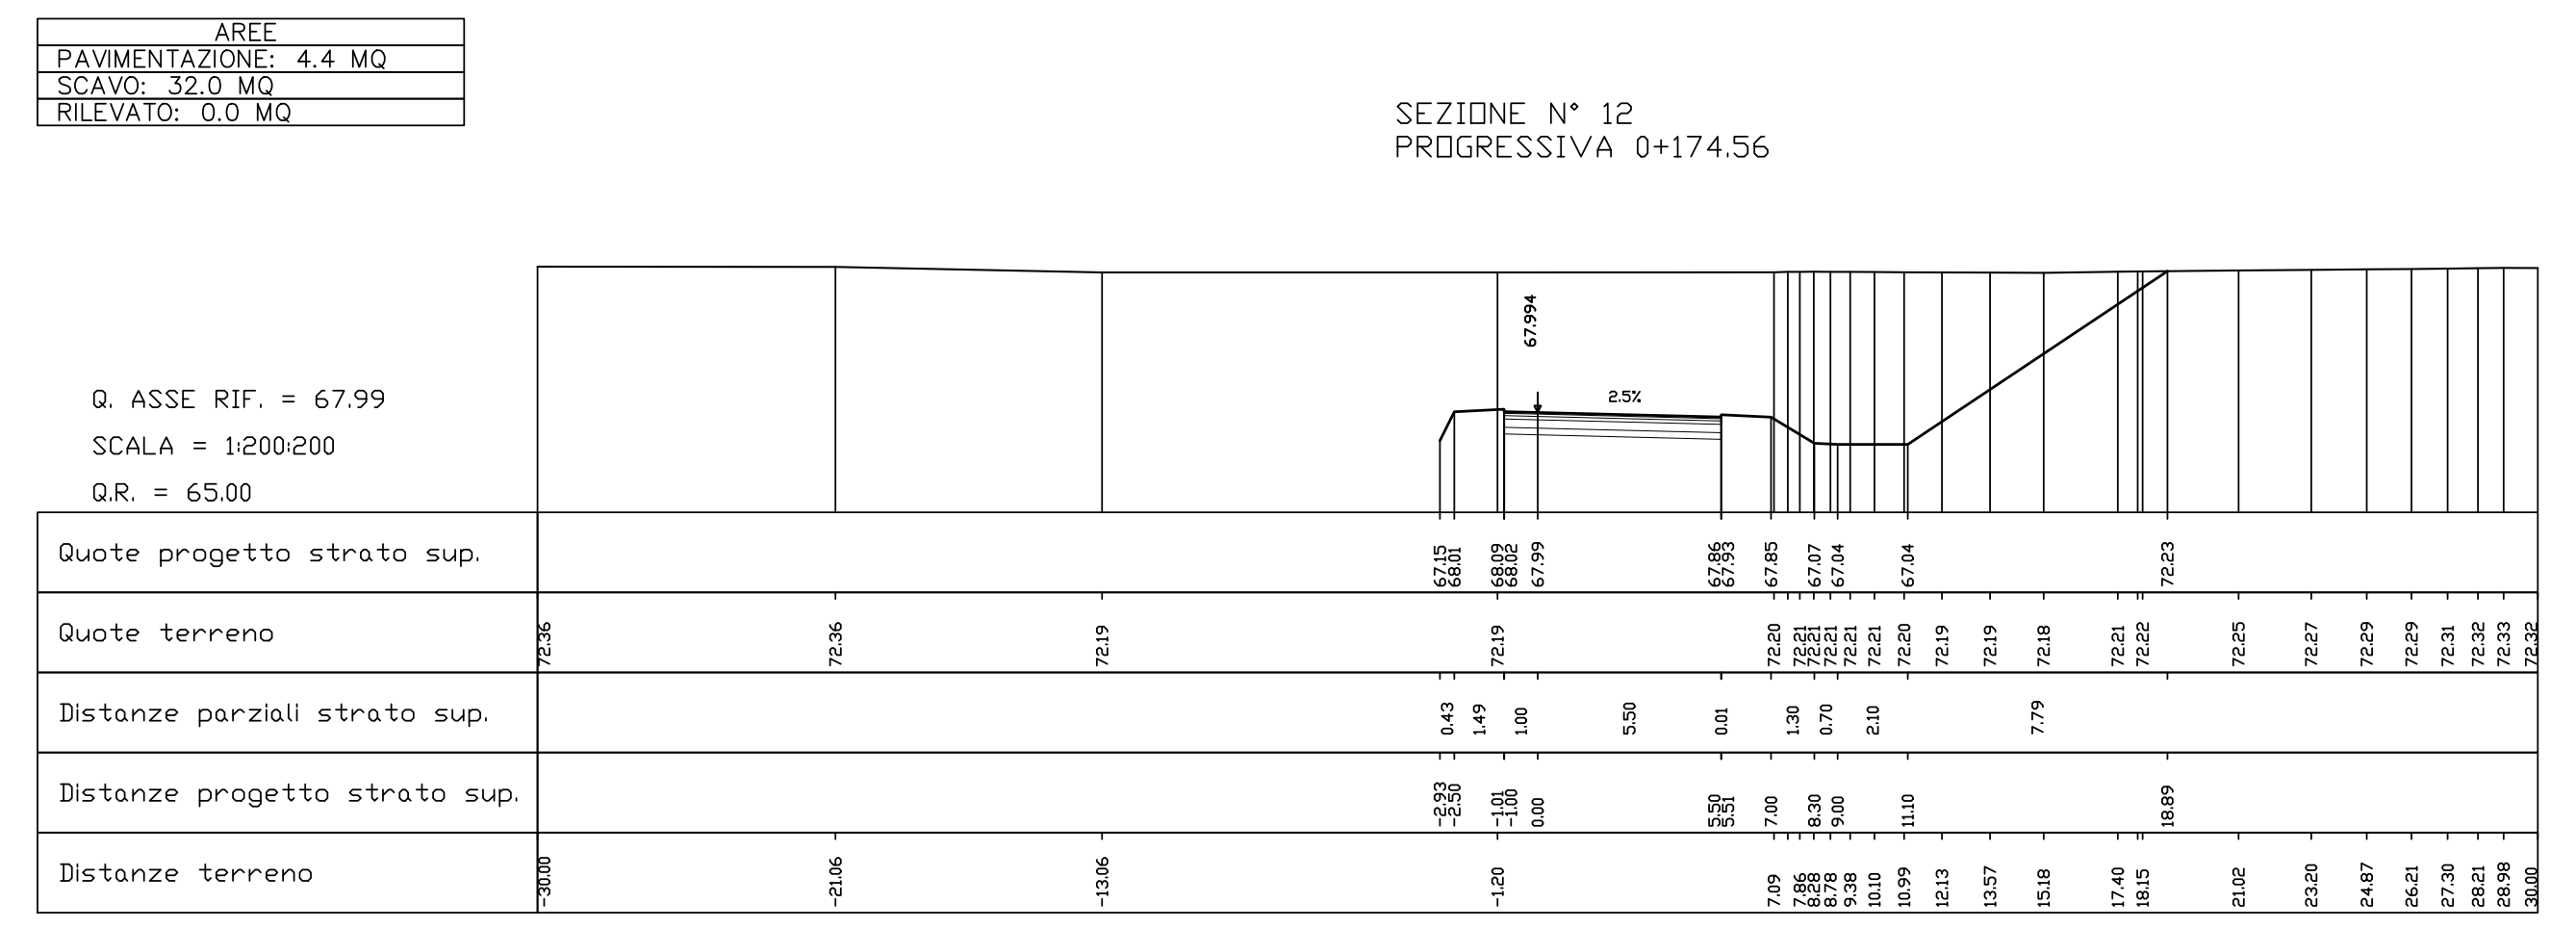
67.994
2.5%
Quote progetto strato sup.
Quote terreno
Distanze parziali strato sup.
Distanze progetto strato sup.
Distanze terreno

SEZIONE N° 13
PROGRESSIVA 0+180.00

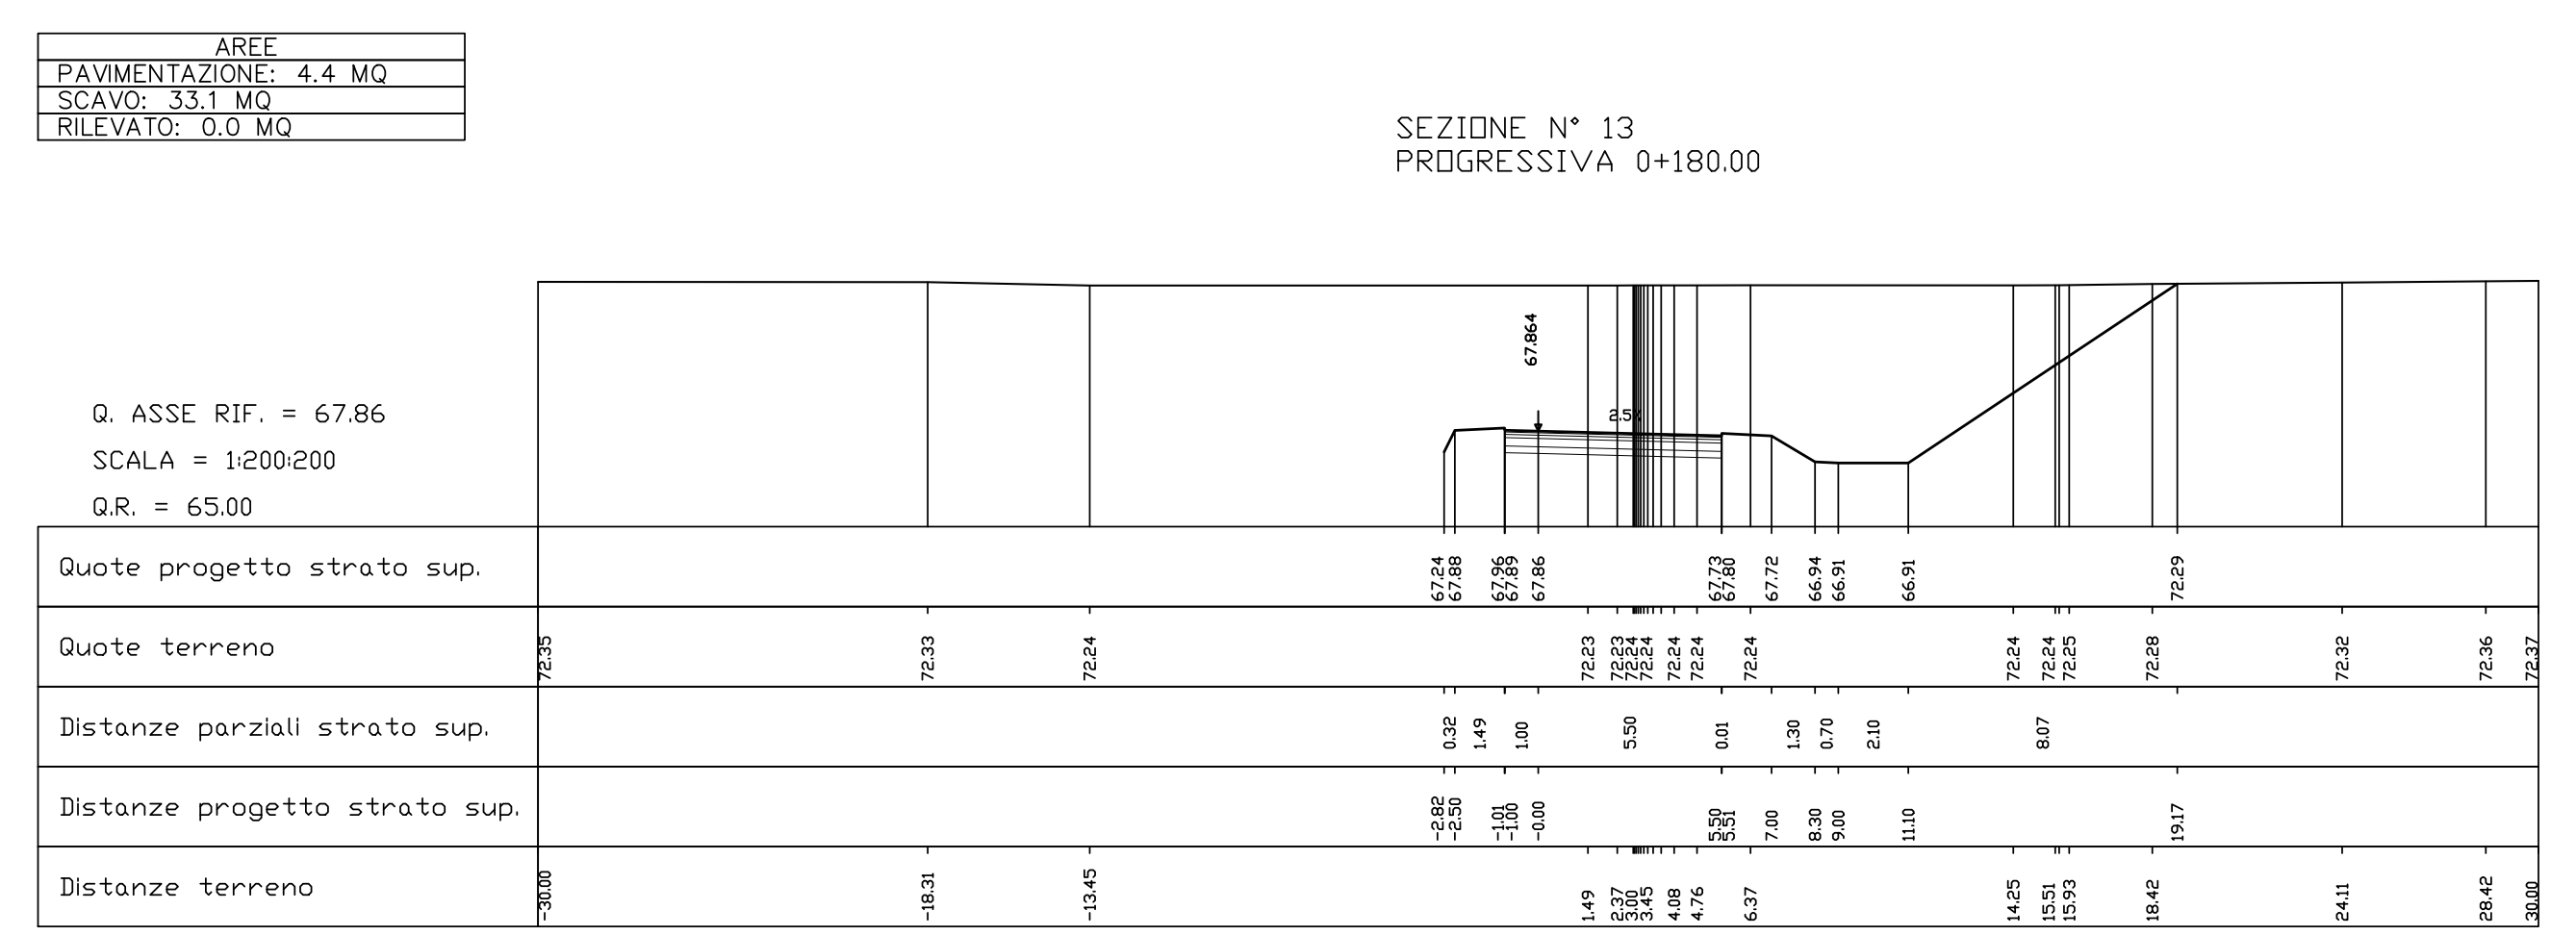
67.864
Quote progetto strato sup.
Quote terreno
Distanze parziali strato sup.
Distanze progetto strato sup.
Distanze terreno

SEZIONE N° 14
PROGRESSIVA 0+200.00

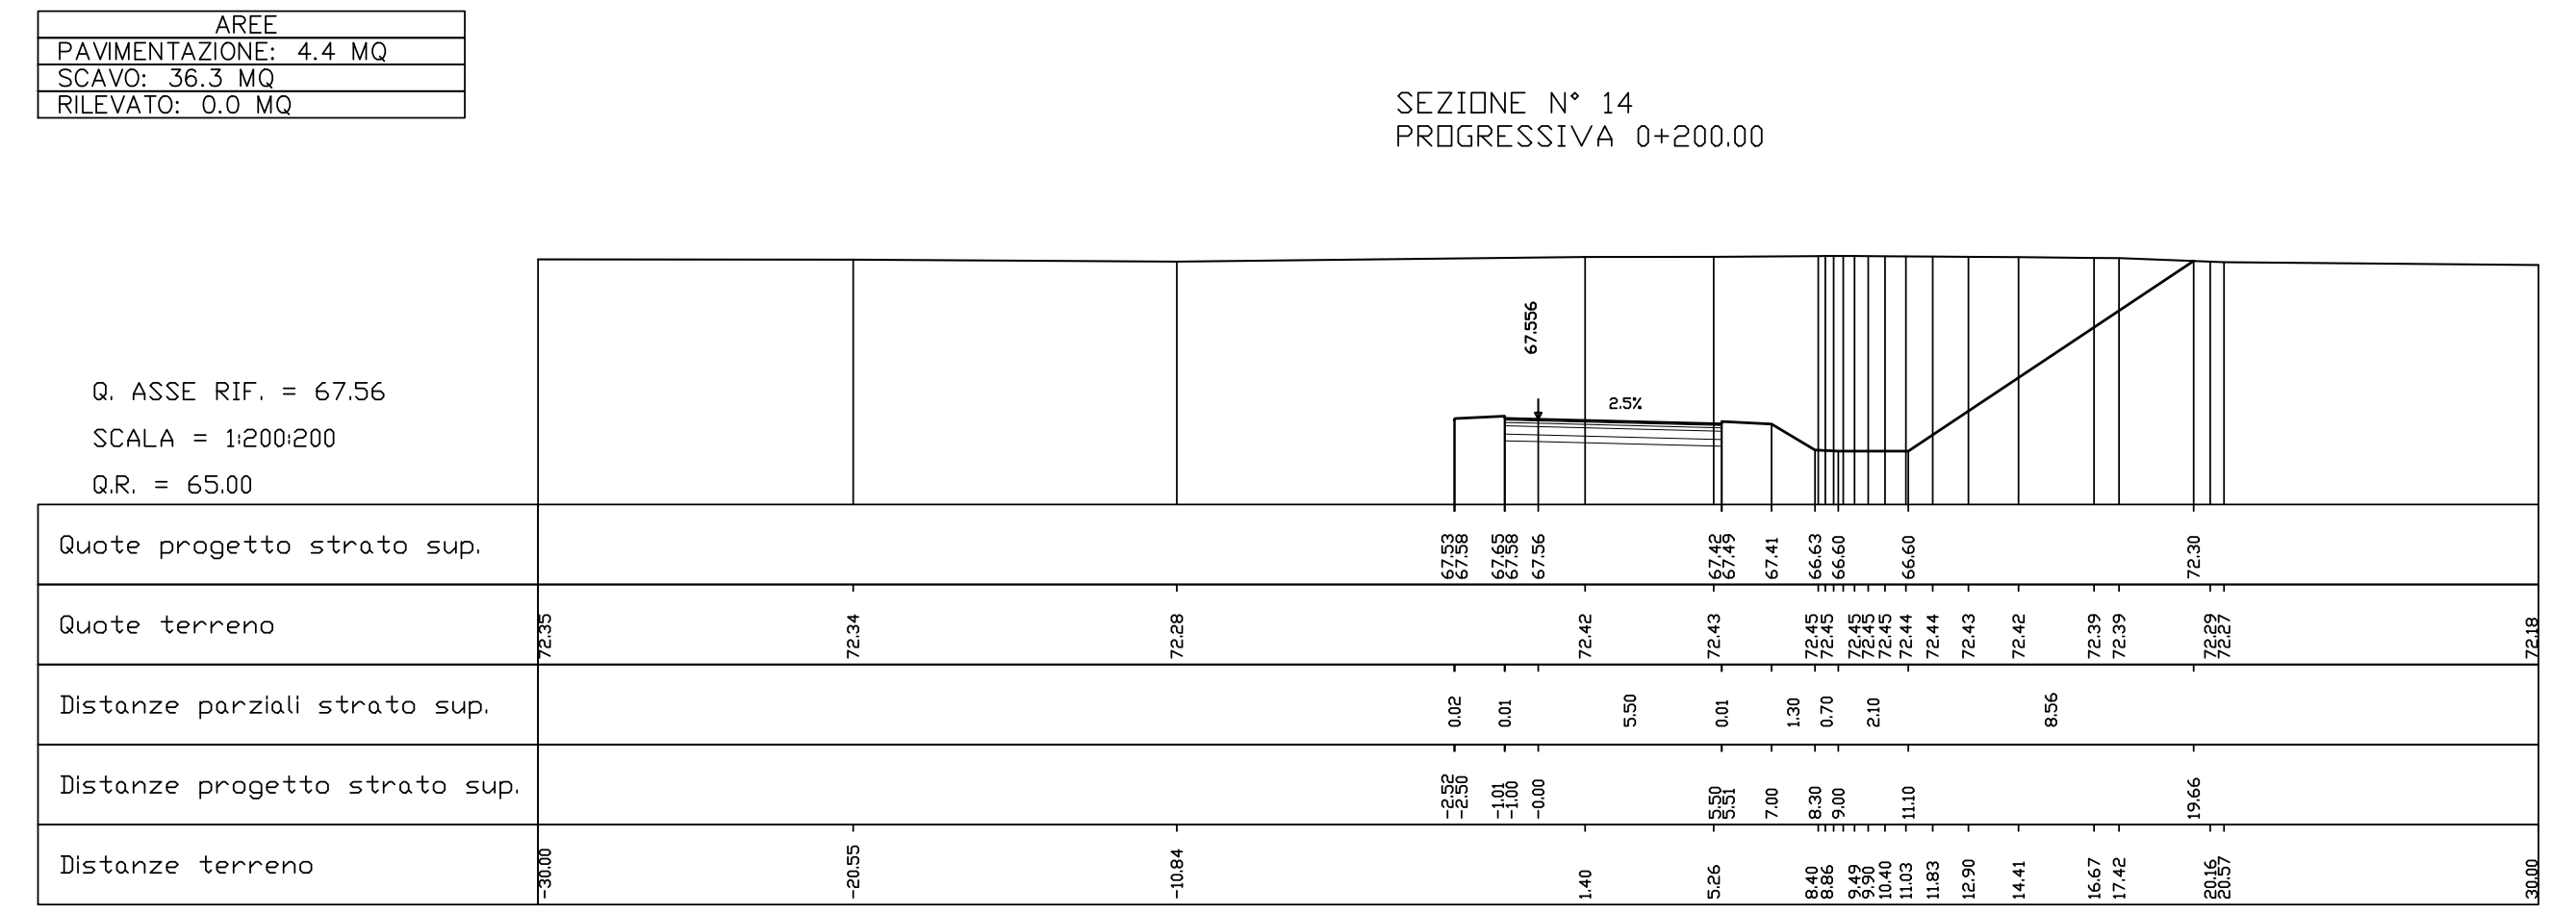
67.556
Quote progetto strato sup.
Quote terreno
Distanze parziali strato sup.
Distanze progetto strato sup.
Distanze terreno

SEZIONE N° 15
PROGRESSIVA 0+220.00

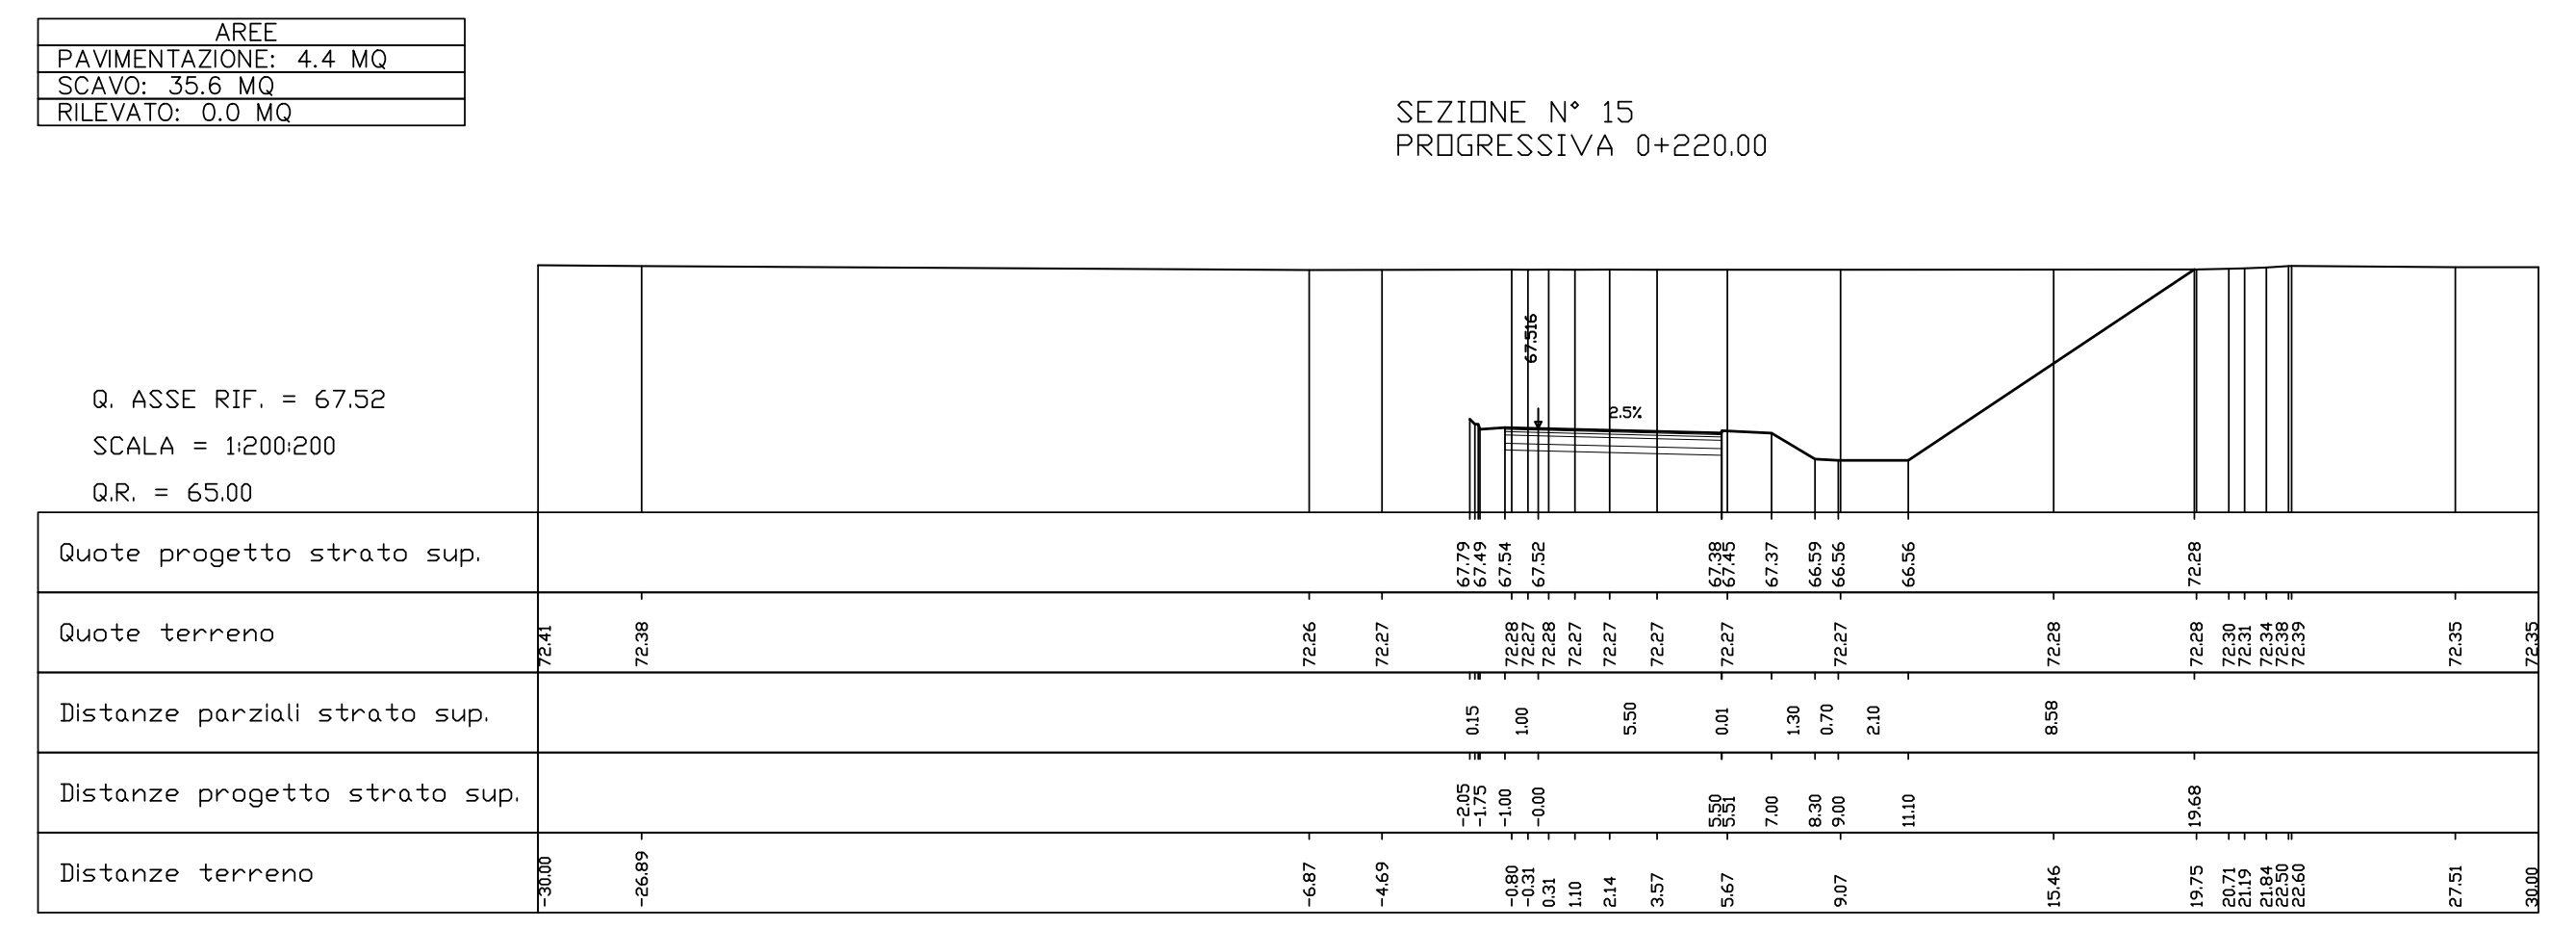
AREE
PAVIMENTAZIONE: 4.4 MQ
SCAVO: 35.6 MQ
RILEVATO: 0.0 MQ
Q. ASSE RIF. = 67.52
67.516
Quote progetto strato sup.
Quote terreno
Distanze parziali strato sup.
Distanze progetto strato sup.
Distanze terreno

SEZIONE N° 16
PROGRESSIVA 0+240.00

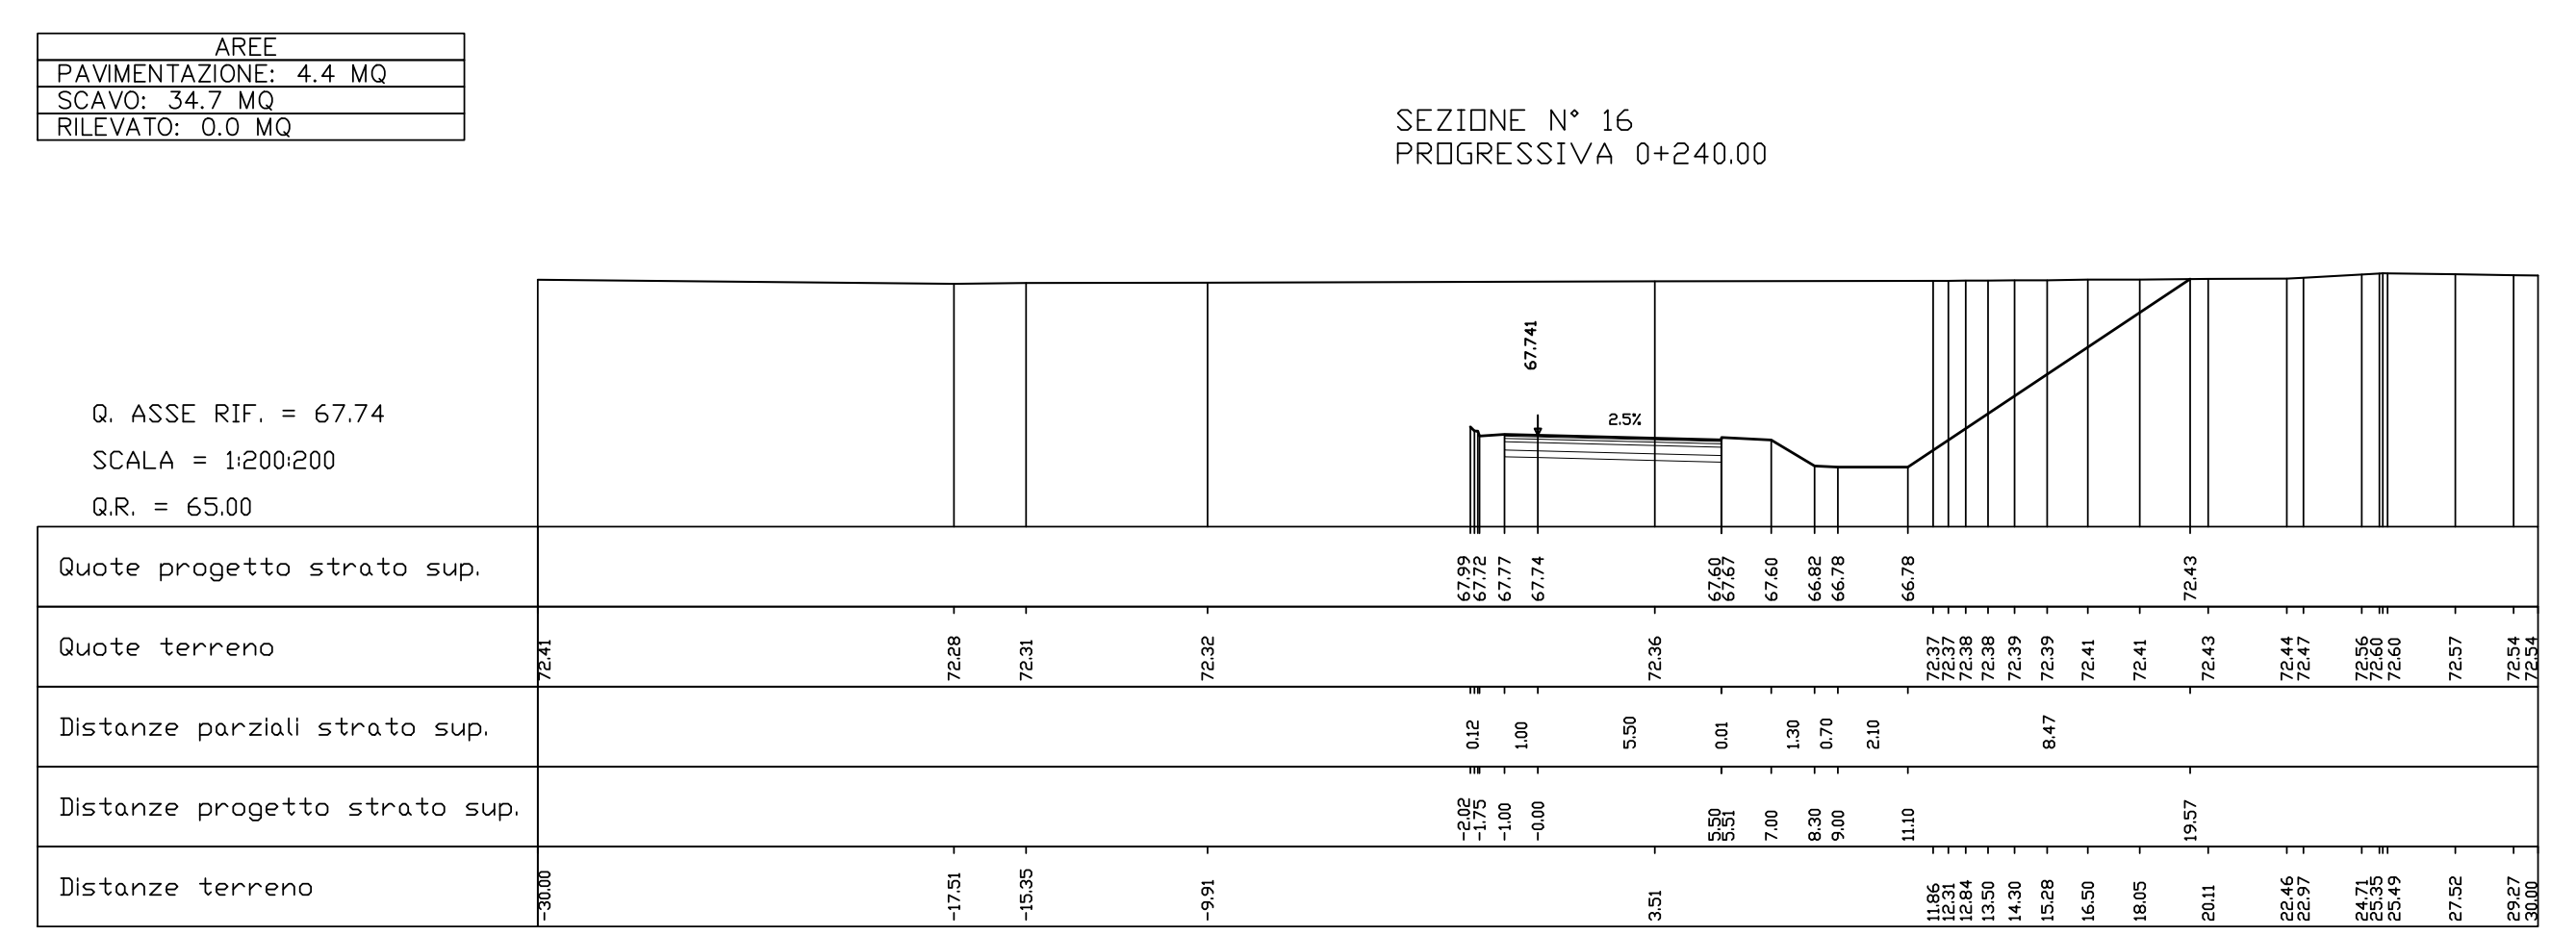
AREE
PAVIMENTAZIONE: 4.4 MQ
SCAVO: 34.7 MQ
RILEVATO: 0.0 MQ
67.741
Quote progetto strato sup.
Quote terreno
Distanze parziali strato sup.
Distanze progetto strato sup.
Distanze terreno

SEZIONE N° 17
PROGRESSIVA 0+241.41

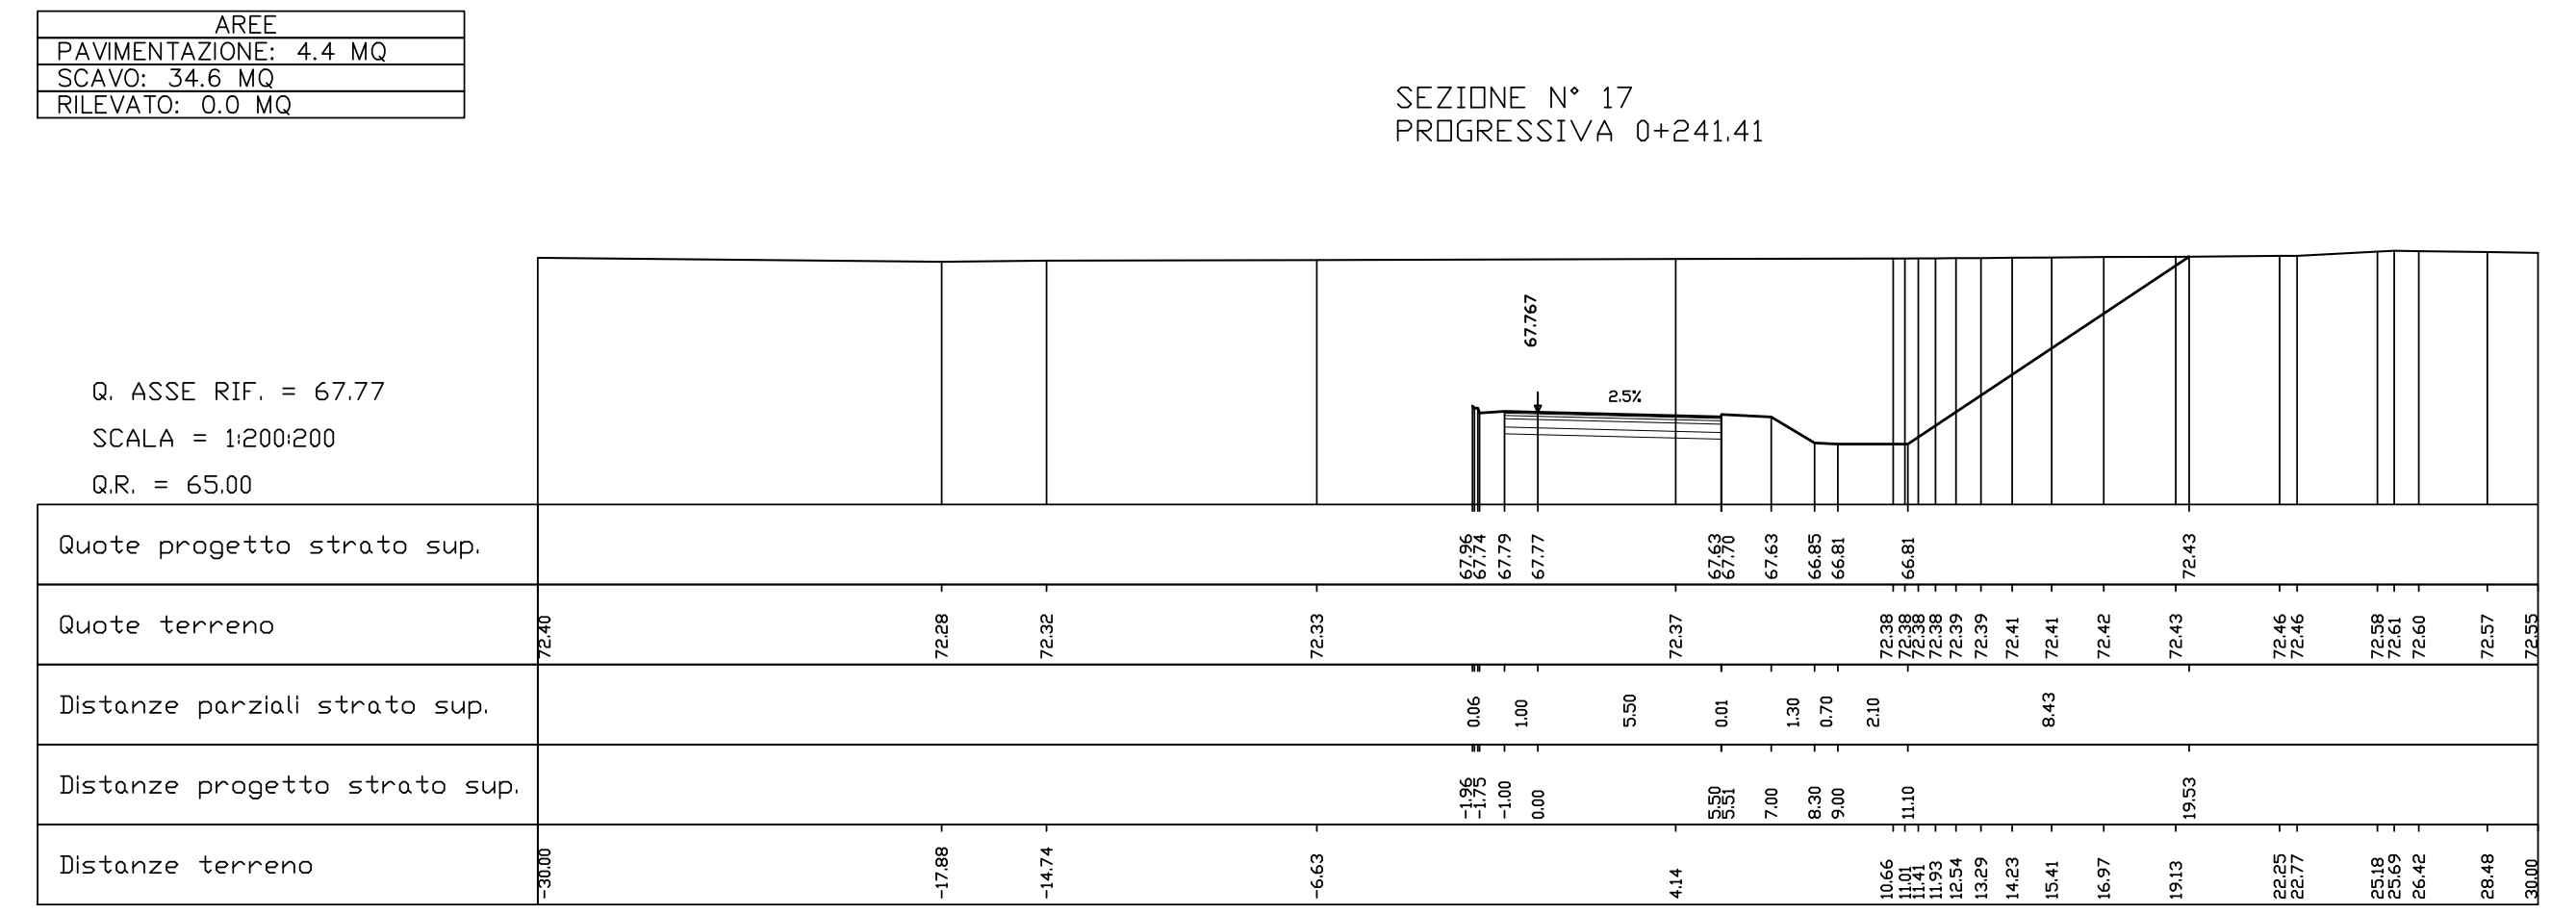
AREE
PAVIMENTAZIONE: 4.4 MQ
SCAVO: 34.6 MQ
RILEVATO: 0.0 MQ
Q. ASSE RIF. = 67.77
67.767
Quote progetto strato sup.
Quote terreno
Distanze parziali strato sup.
Distanze progetto strato sup.
Distanze terreno

LEGENDA:

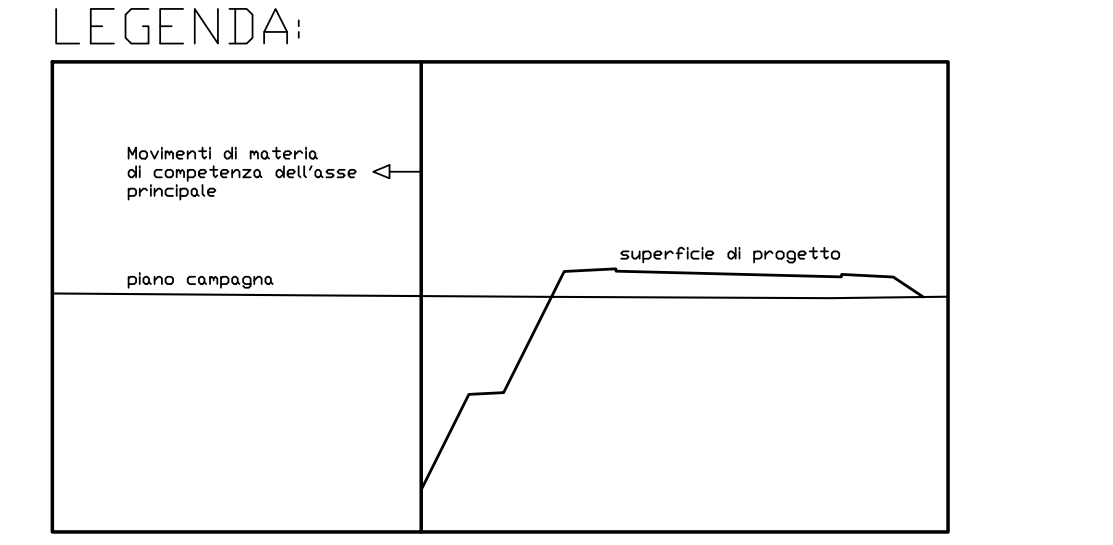
Movimenti di materia di competenza dell'asse principale
piano campagna
superficie di progetto

C.U.P. D 21 B 97 00000 000 2

REGIONE AUTONOMA FRIULI VENEZIA GIULIA

DIREZIONE CENTRALE
INFRASTRUTTURE, MOBILITA', PIANIFICAZIONE TERRITORIALE E LAVORI PUBBLICI

SOGGETTO DELEGATARIO:

Friuli Venezia Giulia STRADE S.p.A.

PROGETTAZIONE:

S.p.A. AUTOVIE VENETE
34123 TRIESTE - Via V. Locchi, 19 - tel. 040/3189111
Società soggetta all'attività di direzione e coordinamento da parte di Friulia S.p.A. - Finanziaria Regionale Friuli-Venezia Giulia
CONCESSIONARIA AUTOSTRADE
A4 VENEZIA - TRIESTE
A23 PALMANOVA - UDINE
A28 PORTOGRUARO - CONEGLIANO

COLLEGAMENTO TRA LA S.S. 13 PONTEBBANA E LA A23 TANGENZIALE SUD DI UDINE (II LOTTO)

AGGIORNAMENTO PROGETTO DEFINITIVO dd.14.12.2006

VIABILITA'
Intersezioni stradali
Svincolo con la S.P. n. 89
Sezioni trasversali (asse H)

Scala 1 : 200

TEMATICA
E
N. ALLEGATO e SUB.ALL.
07.03 .3.3

REV.	DATA	DESCRIZIONE	REDATTO	VERIFICATO	APPROVATO
3					
2					
1					
0	30.08.2012	EMISSIONE	MR	AR	EP

COORDINAMENTO E PROGETTAZIONE GENERALE:
S.p.A. AUTOVIE VENETE :
dott. ing. Edoardo PELLA
dott. ing. Stefano DI SANTOLO

ORDINE DEGLI INGEGNERI PROV. DI GORIZIA – Ing. STEFANO DI SANTOLO – Albo n.456

ORDINE DEGLI INGEGNERI PROV. DI TRIESTE – dott. ing. EDOARDO PELLA – n.2173A

PROGETTAZIONE SPECIALISTICA:
Viabilita' :
dott. ing. Stefano DI SANTOLO
dott. ing. Andrea CAMPANELLA

ORDINE DEGLI INGEGNERI PROV. DI GORIZIA – Ing. STEFANO DI SANTOLO – Albo n.456

ORDINE DEGLI INGEGNERI DI TRIESTE – Dott. Ing. ANDREA CAMPANELLA – Iscr. A2424 – Settore Civile e Ambientale

A Campanella

IL CAPO COMMESSA:
dott. ing. Edoardo PELLA

IL DIRETTORE DELL'AREA OPERATIVA:
dott. ing. Enrico RAZZINI

IL RESPONSABILE UNICO DEL PROCEDIMENTO:

NOME FILE:
1207E0703330.dwg
1207E0703330.plt

DATA PROGETTO:
30.08.2012

CODICE MASTRO	ANNO	N.PROGETTO	REVISIONE
312TN	12	07	0