



AREE
PAVIMENTAZIONE: 4.4 MQ
SCAVI: 0.0 MQ
RILEVATI: -72.3 MQ

SEZIONE N° 4
PROGRESSIVA 0+116.31

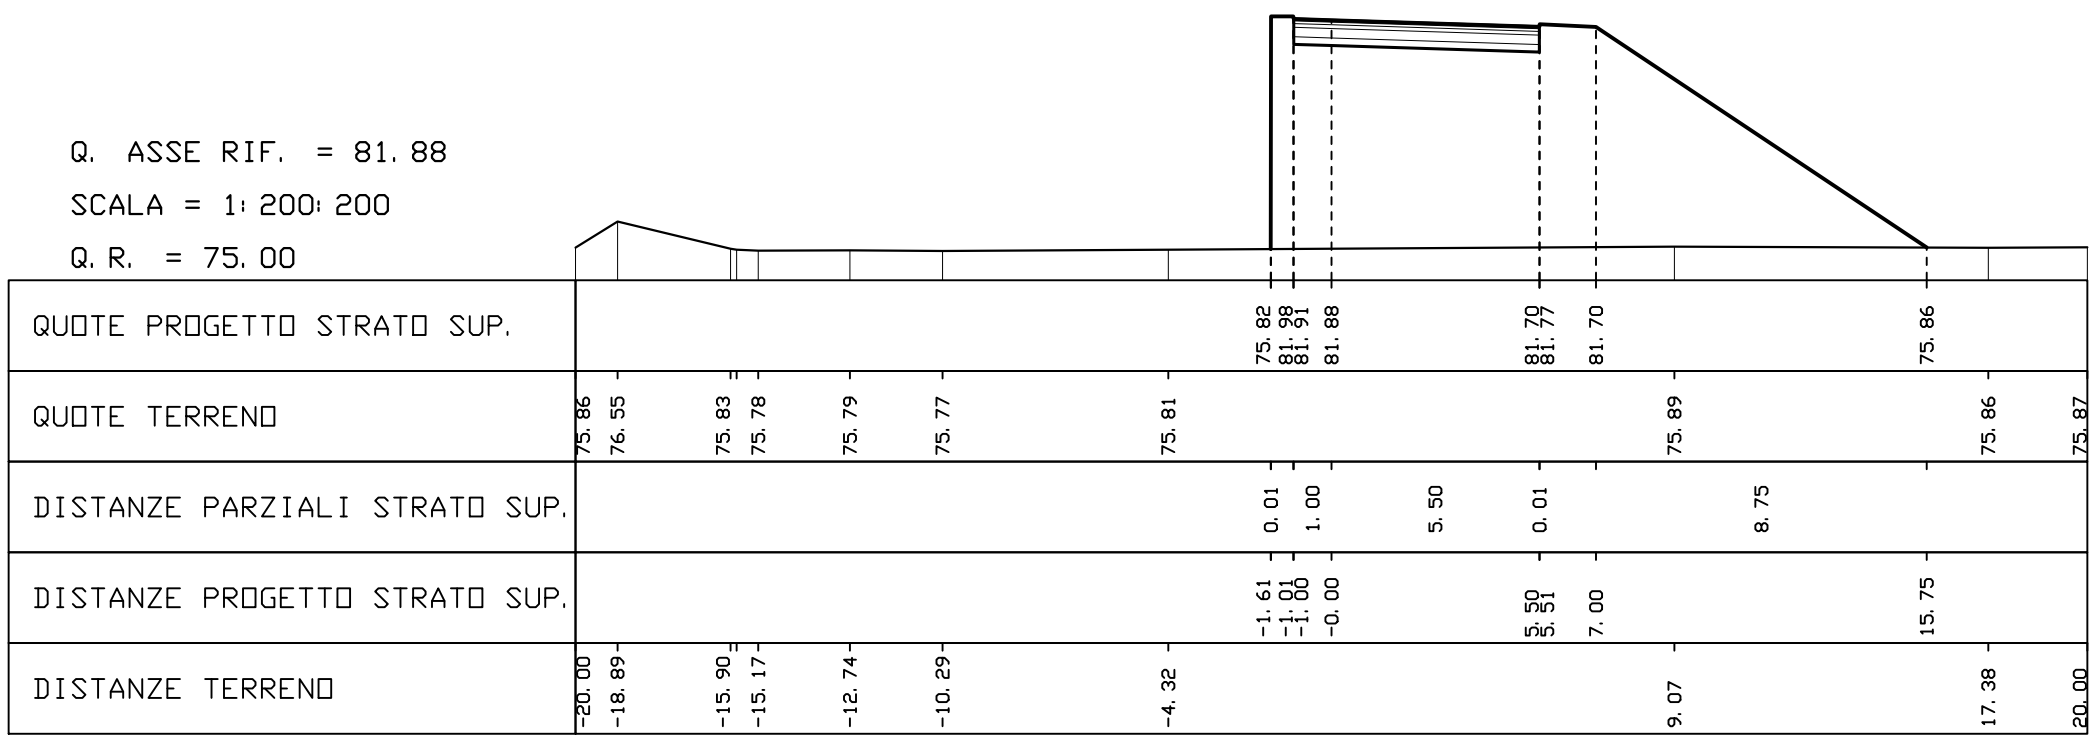


AREE
PAVIMENTAZIONE: 4.4 MQ
SCAVI: 0.0 MQ
RILEVATI: -73.8 MQ

SEZIONE N° 5
PROGRESSIVA 0+136.31

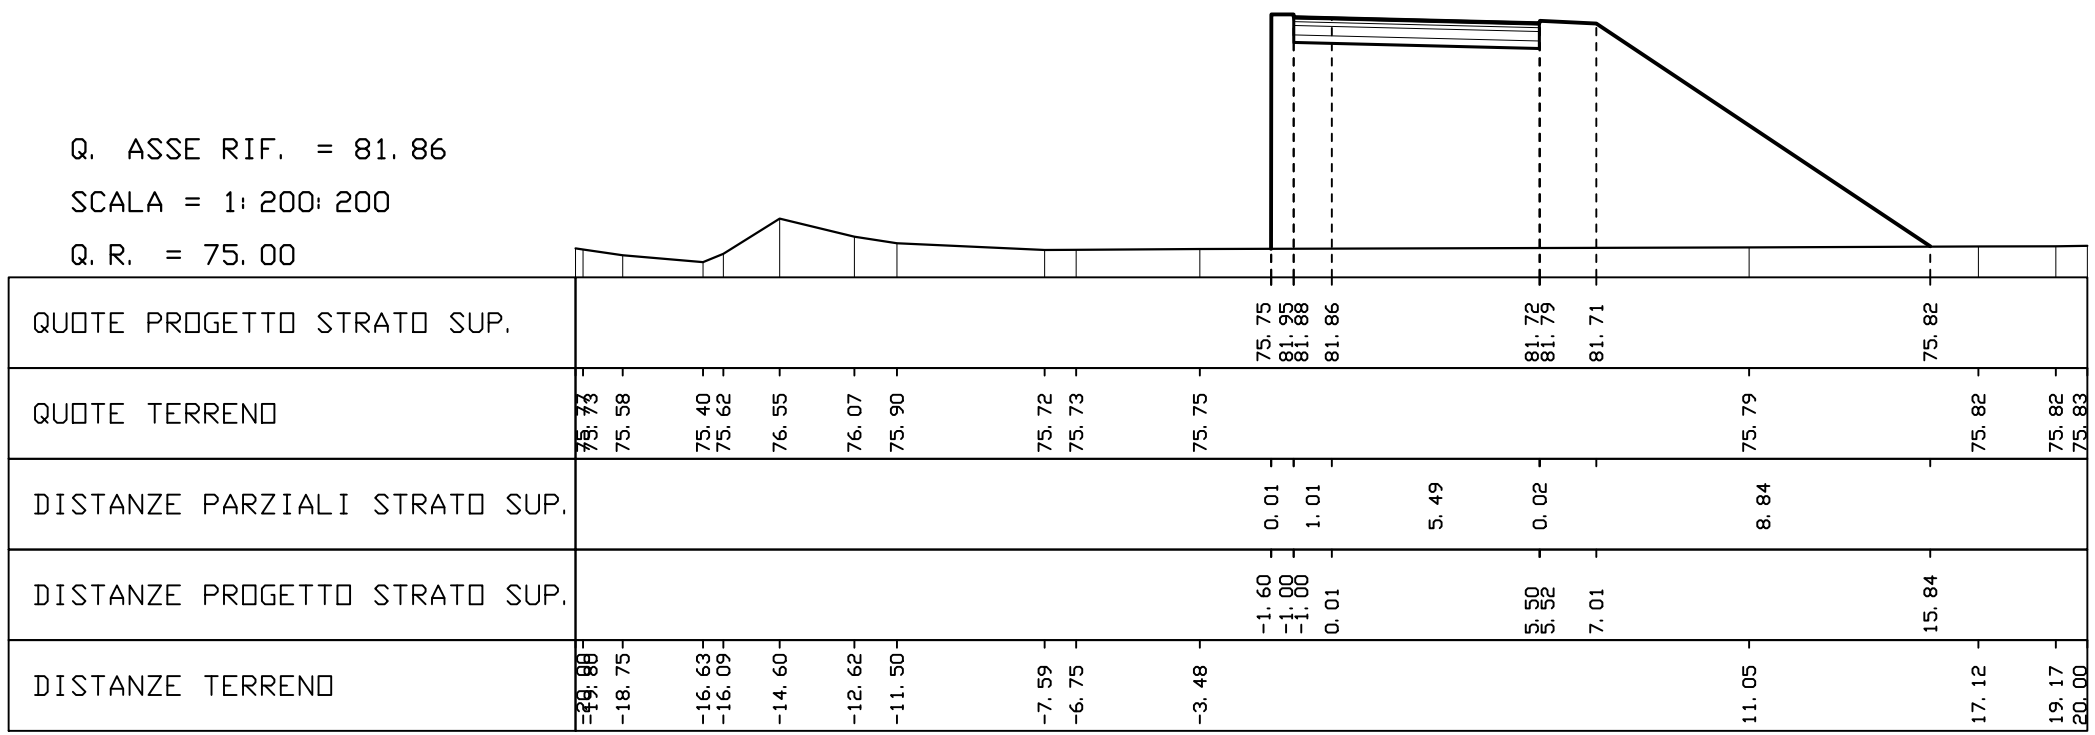


AREE
PAVIMENTAZIONE: 4.4 MQ
SCAVI: 0.0 MQ
RILEVATI: -73.4 MQ

SEZIONE N° 6
PROGRESSIVA 0+141.62

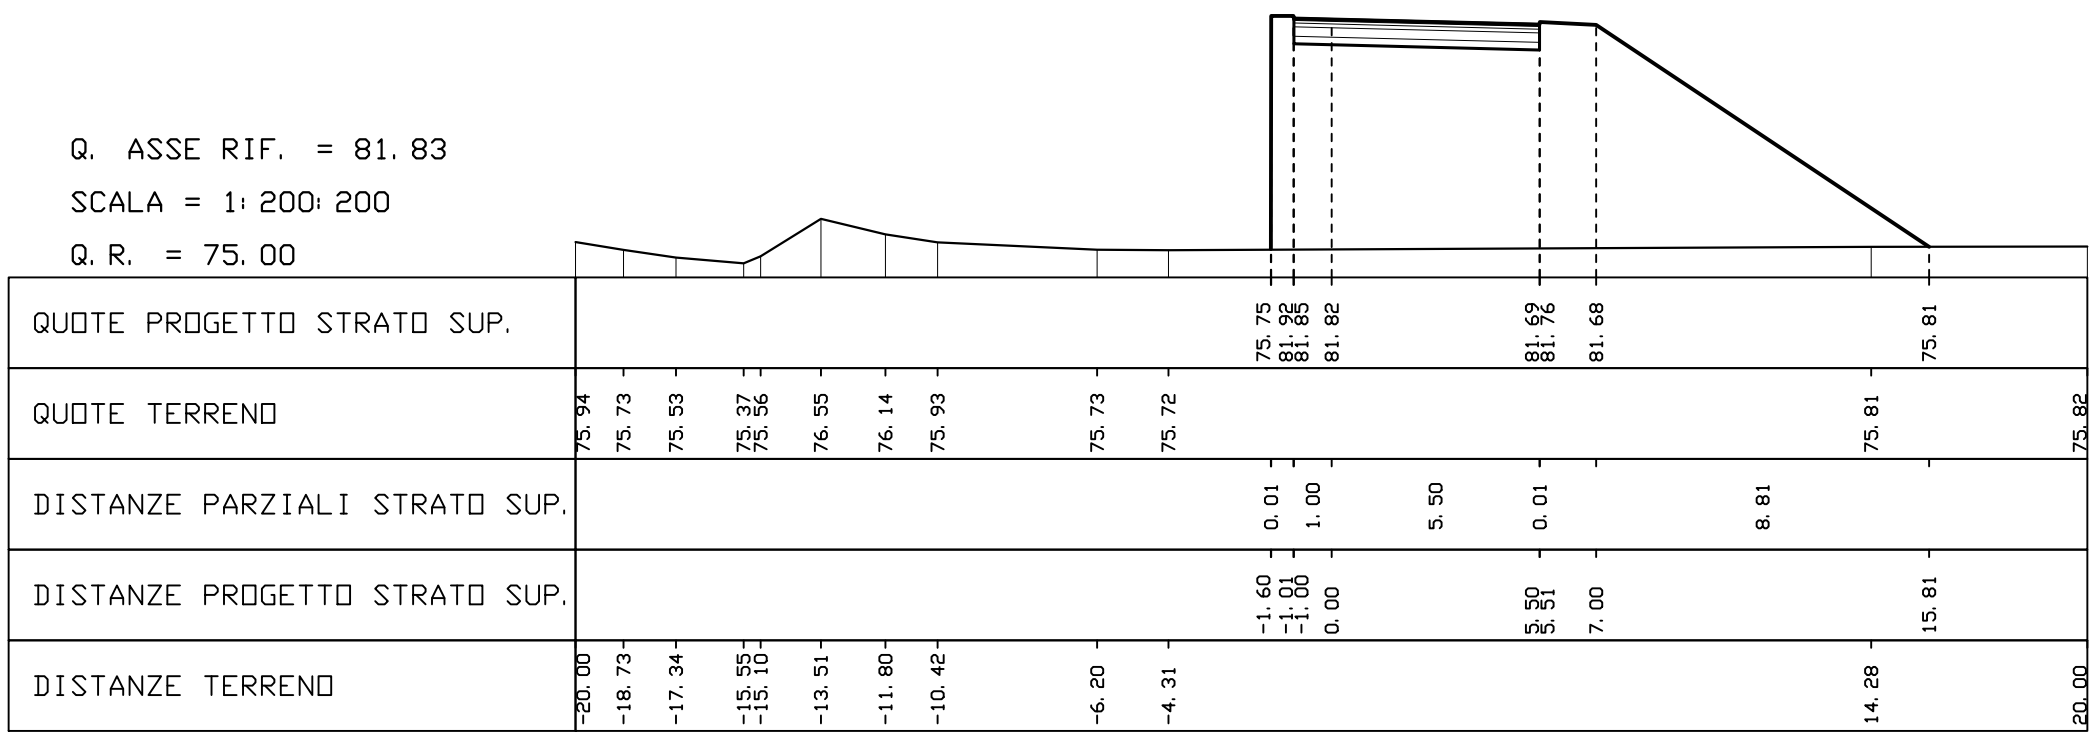


AREE
PAVIMENTAZIONE: 4.4 MQ
SCAVI: 0.0 MQ
RILEVATI: -62.0 MQ

SEZIONE N° 7
PROGRESSIVA 0+166.00

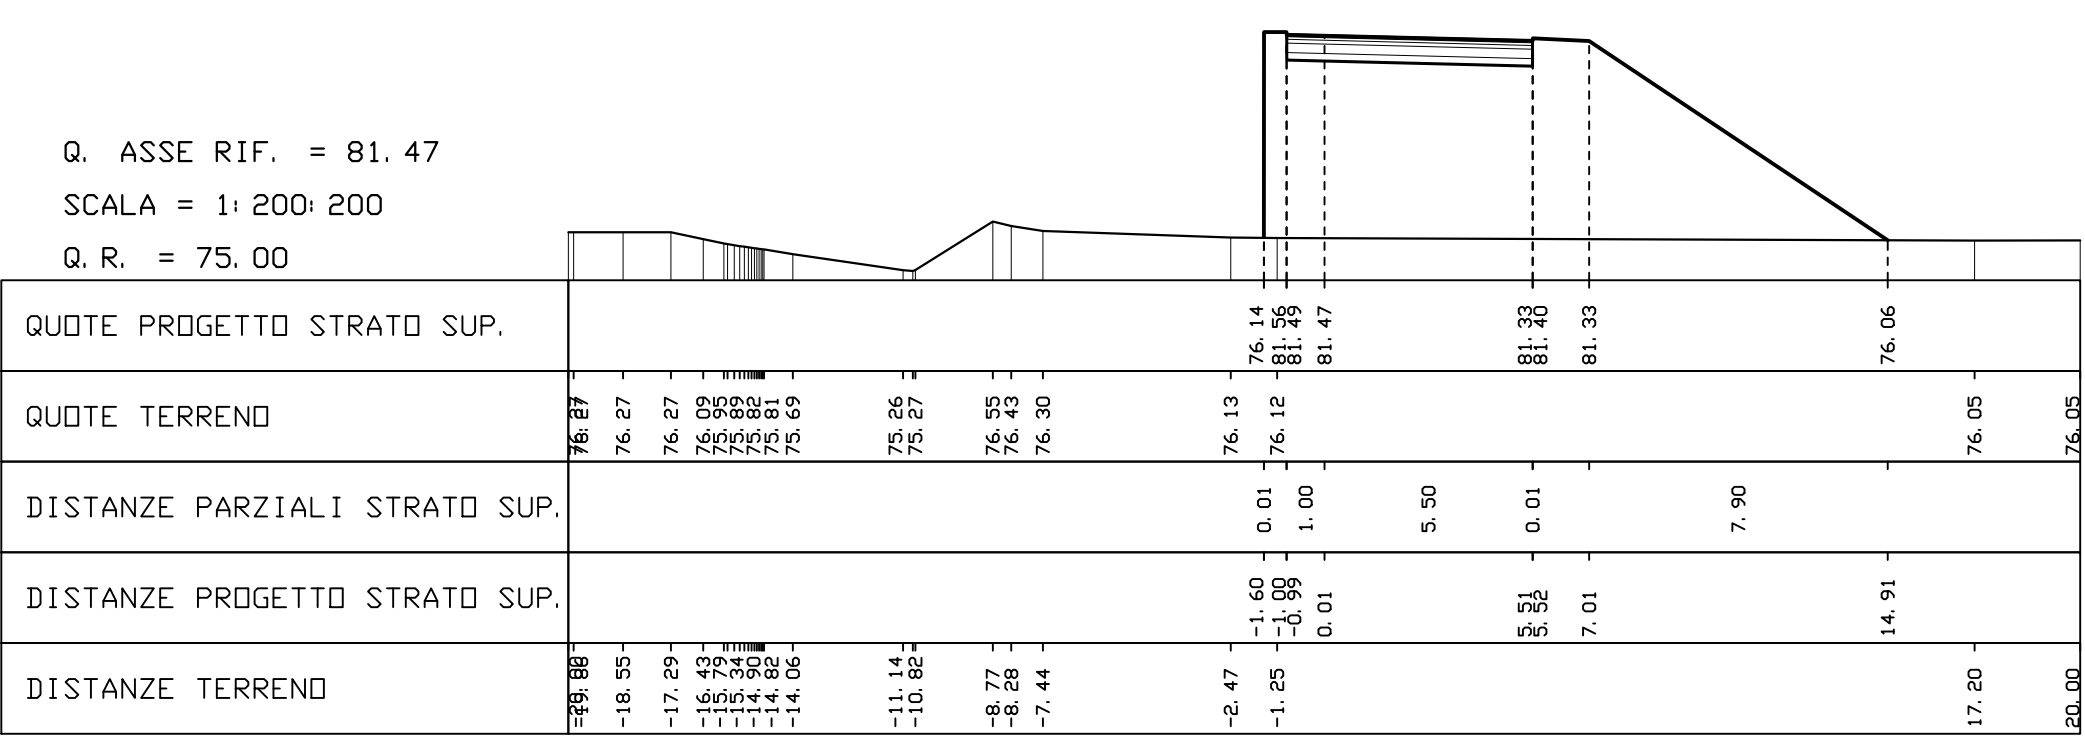


AREE
PAVIMENTAZIONE: 4.4 MQ
SCAVI: 0.0 MQ
RILEVATI: -50.7 MQ

SEZIONE N° 8
PROGRESSIVA 0+191.29

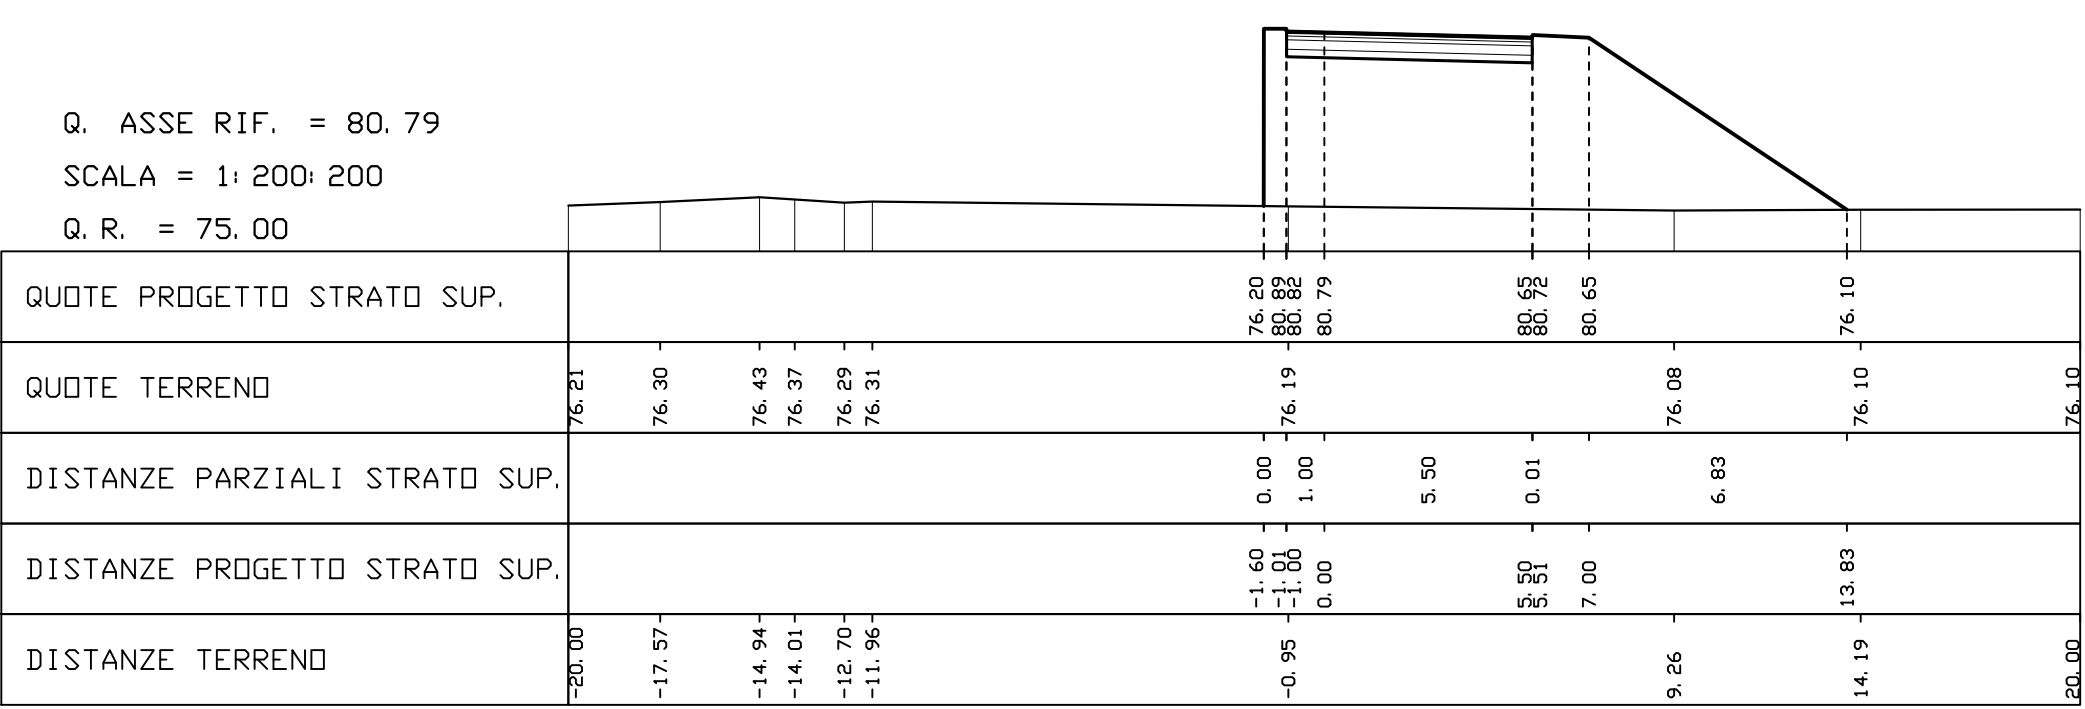


AREE
PAVIMENTAZIONE: 4.4 MQ
SCAVI: 0.0 MQ
RILEVATI: -34.3 MQ

SEZIONE N° 9
PROGRESSIVA 0+216.00

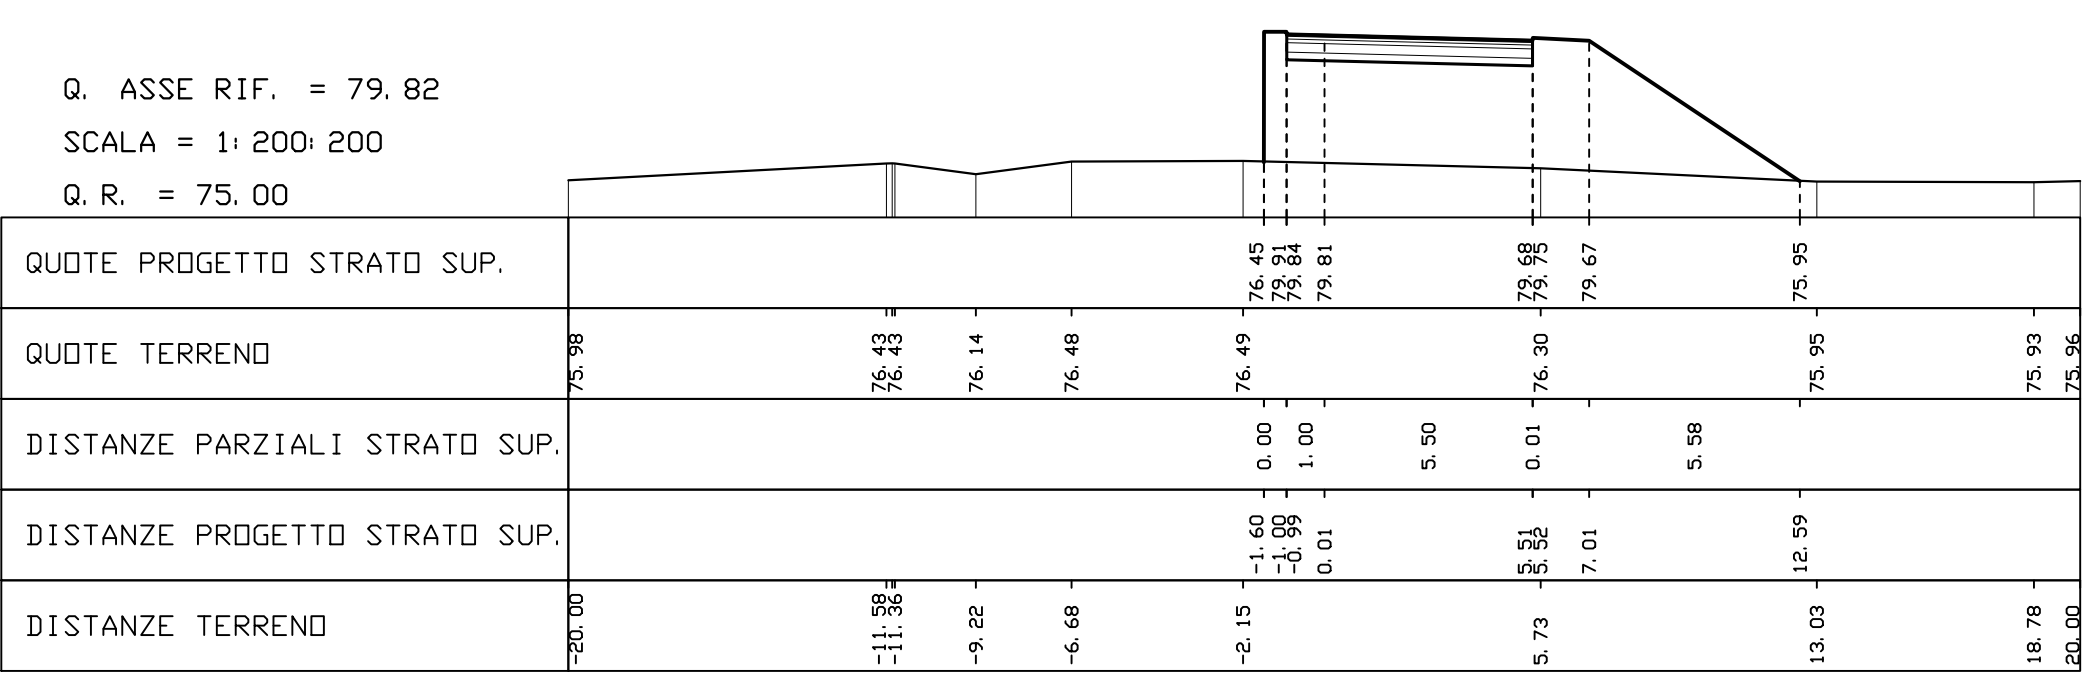


AREE
PAVIMENTAZIONE: 4.4 MQ
SCAVI: 0.0 MQ
RILEVATI: -21.3 MQ

SEZIONE N° 10
PROGRESSIVA 0+240.84

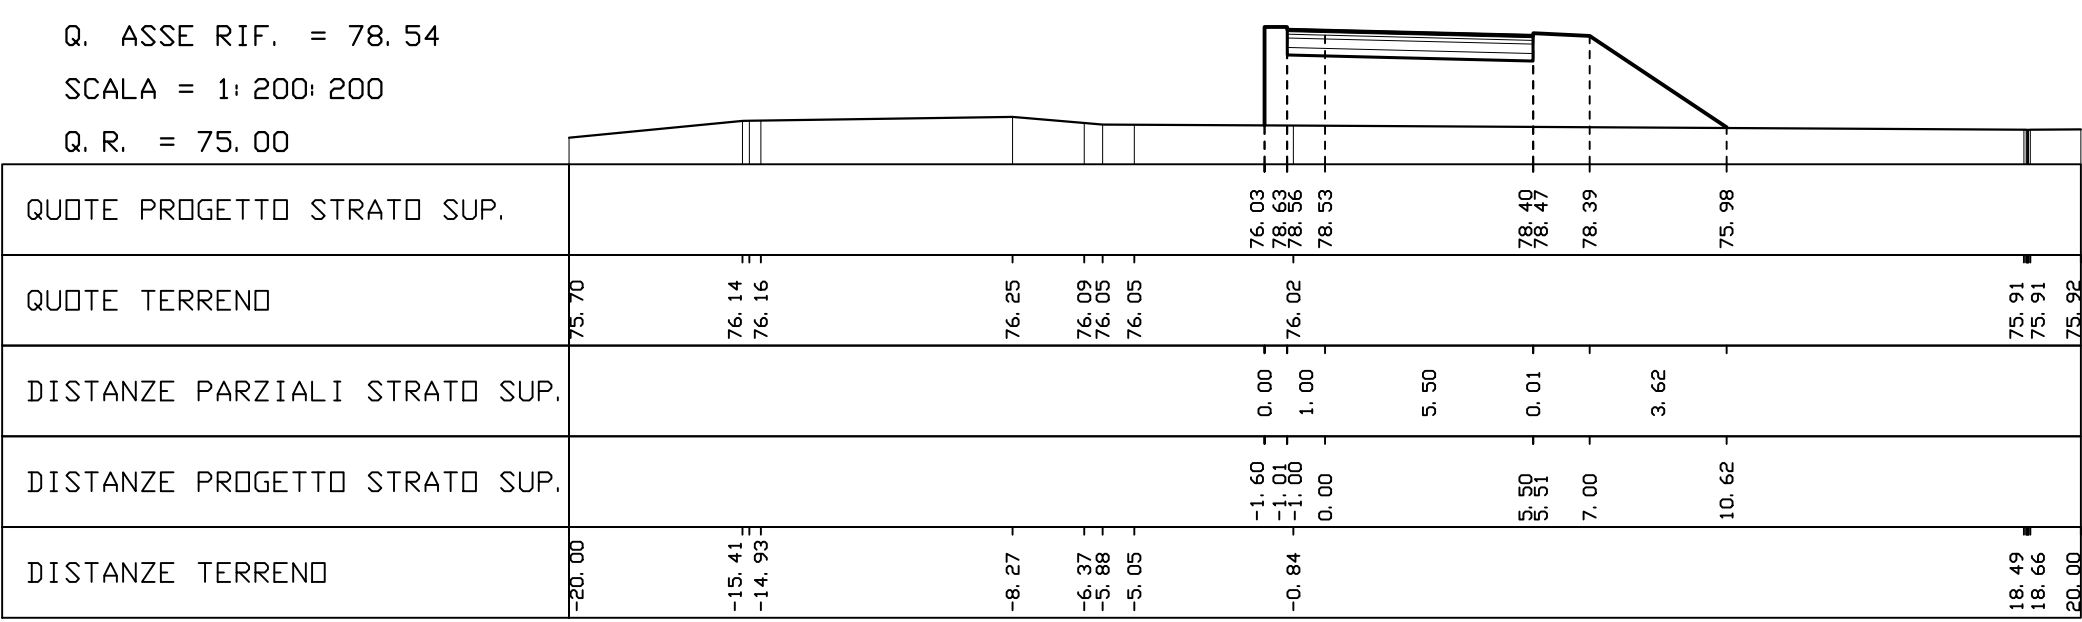


AREE
PAVIMENTAZIONE: 4.4 MQ
SCAVI: 0.0 MQ
RILEVATI: -6.0 MQ

SEZIONE N° 11
PROGRESSIVA 0+265.00

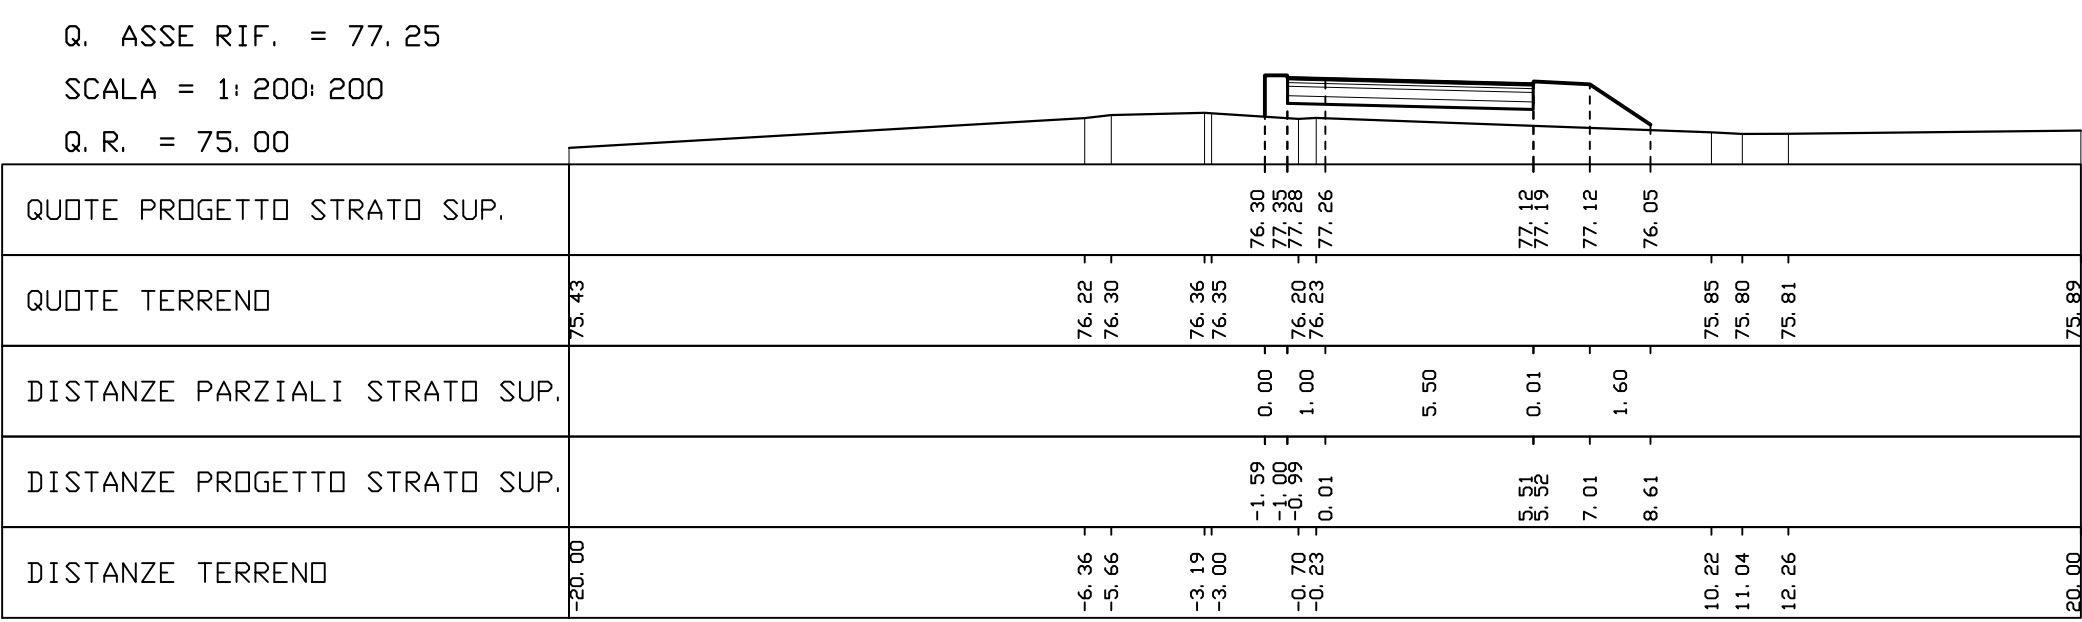


AREE
PAVIMENTAZIONE: 4.4 MQ
SCAVI: 0.0 MQ
RILEVATI: -0.4 MQ


SEZIONE N° 12
PROGRESSIVA 0+290.50

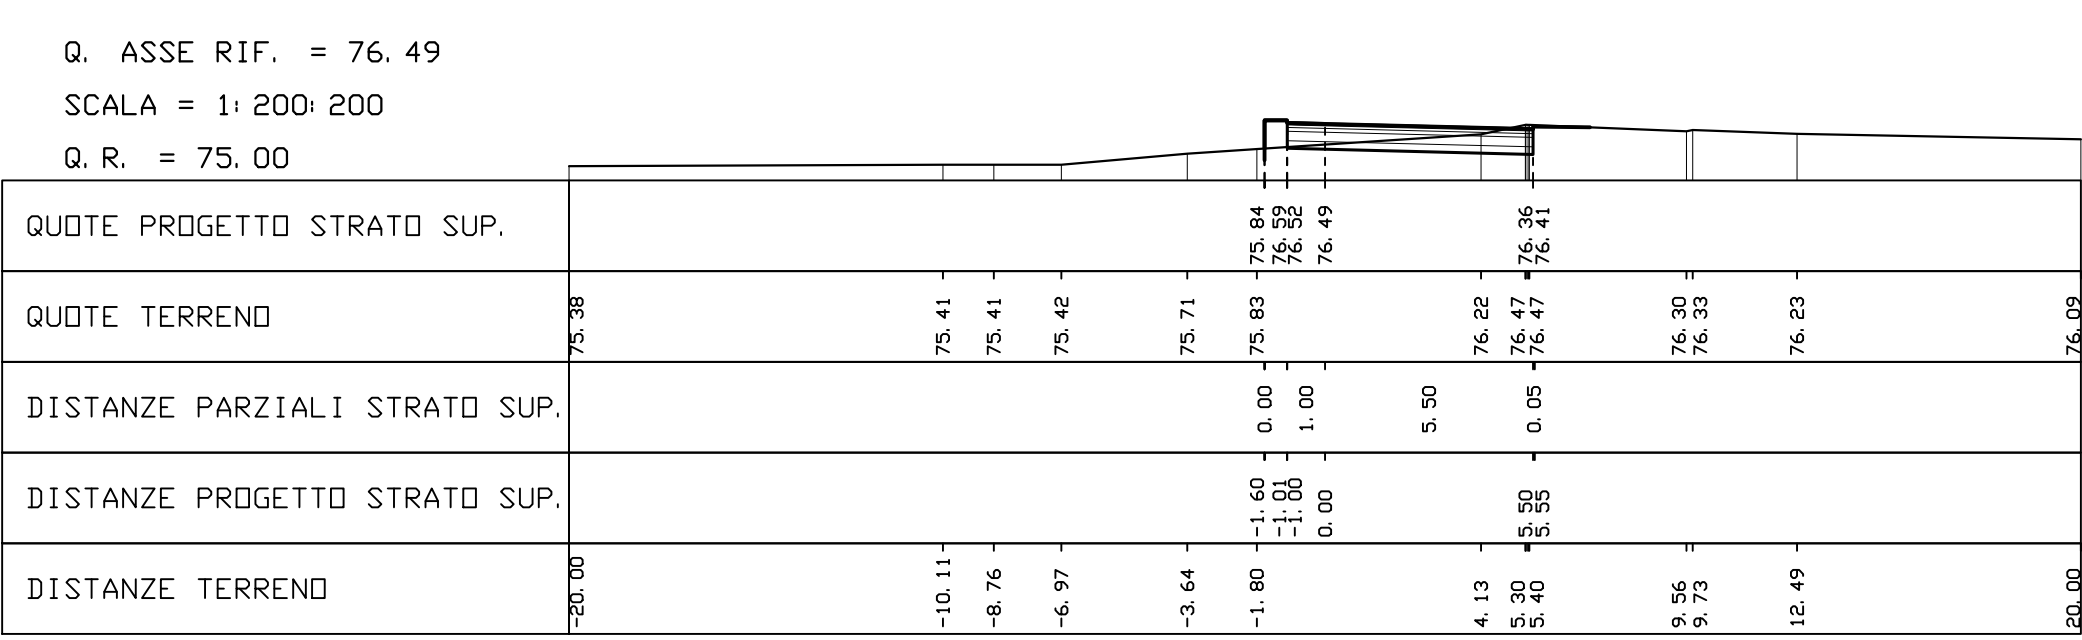

SEZIONE N° 13
PROGRESSIVA 0+332.31

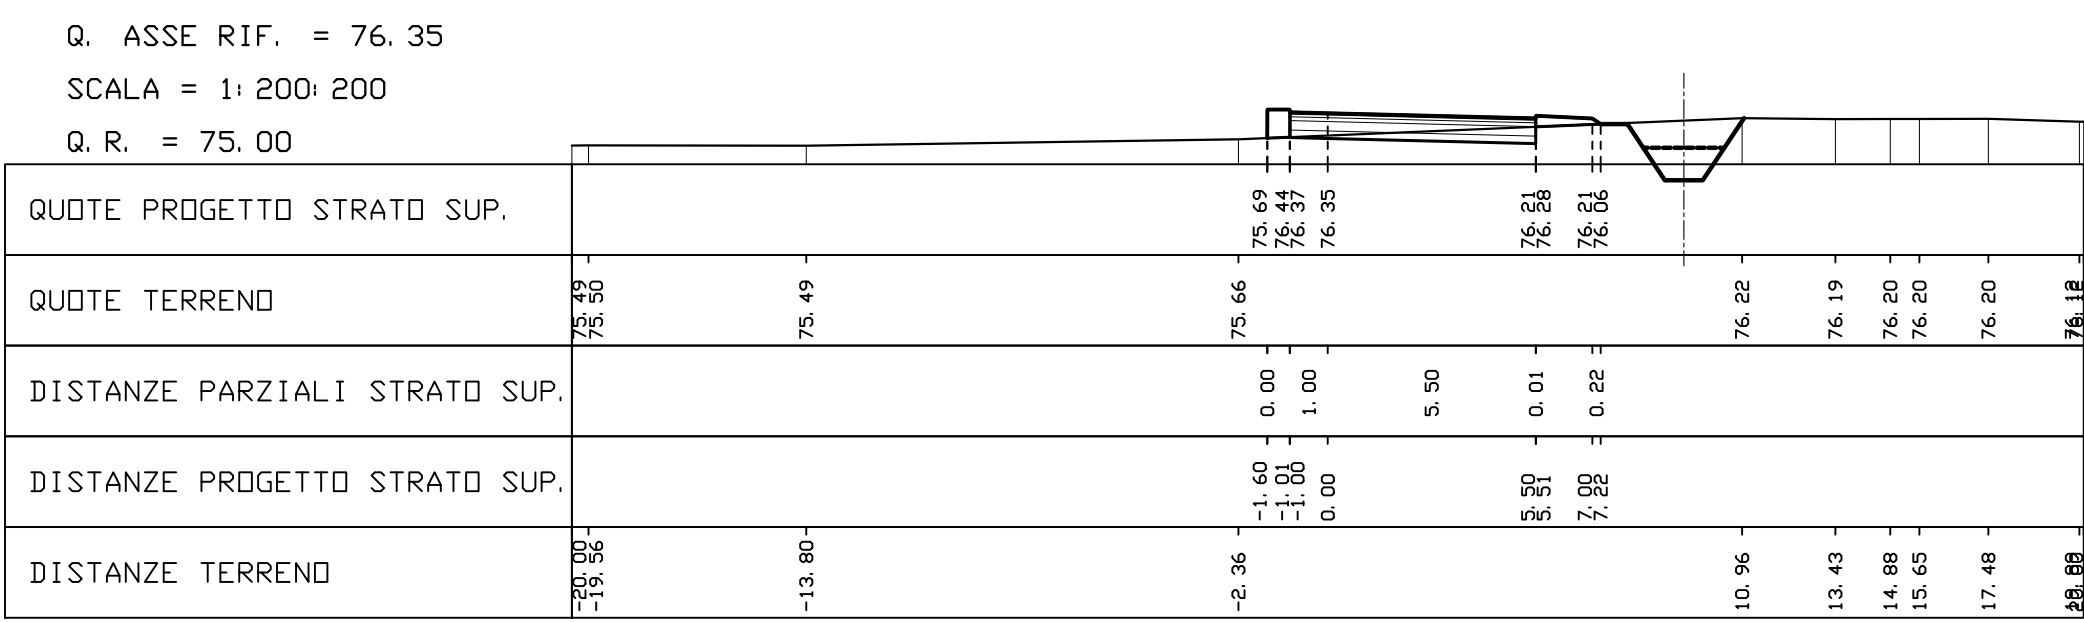

C.U.P. D 21 B 97 00000 000 2

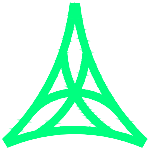 REGIONE AUTONOMA FRIULI VENEZIA GIULIA	
DIREZIONE CENTRALE INFRASTRUTTURE, MOBILITÀ, PIANIFICAZIONE TERRITORIALE E LAVORI PUBBLICI	
SOGGETTO DELEGATARIO:  Friuli Venezia Giulia Strade S.p.A.	PROGETTAZIONE:  S.p.A. AUTOSTRADE VENETE 34123 TRIESTE - Via V. Locchi, 19 - tel. 040/3189111 Società soggetta all'attività di direzione e coordinamento da parte di Friuli S.p.A. - Francesco Regionale Friuli-Venezia Giulia CONCESSIONARIA AUTOSTRADE AVI VENEZIA - TRIESTE A23 PALMANOVA - UDINE A28 PORTOGRUARO - CONEGLIANO
COLLEGAMENTO TRA LA S.S. 13 PONTEBBANA E LA A23 TANGENZIALE SUD DI UDINE (II LOTTO)	
AGGIORNAMENTO PROGETTO DEFINITIVO dd.14.12.2006	
VIABILITA' Intersezioni stradali Svincolo con la S.R. n.353 Sezioni trasversali (asse B)	
N. ALLEGATO e SUBALL. 07.04 .31	
Scala 1 : 200	
COORDINAMENTO E PROGETTAZIONE GENERALE: S.p.A. AUTOSTRADE VENETE : dott. ing. Edoardo PELLA dott. ing. Stefano DI SANTOLO	
PROGETTAZIONE SPECIALISTICA: Viabilità : dott. ing. Stefano DI SANTOLO dott. ing. Andrea CAMPANELLA	
IL CAPO CONMESSA: dott. ing. Edoardo PELLA IL DIRETTORE DELL'AREA OPERATIVA: dott. ing. Edoardo PELLA IL RESPONSABILE UNICO DEL PROCEDIMENTO:	
NOME FILE: 1207020104310.dwg 1207020104310.dwg	
DATA PROGETTO: 30.08.2012	
312TN 12 07 0	