


AREE
PAVIMENTAZIONE: 4.4 MQ
SCAVO: 0.0 MQ
RILEVATO: -3.0 MQ

SEZIONE N° 1
PROGRESSIVA 0+000.00


Q. ASSE RIF. = 76.35
SCALA = 1:200/200
Q.R. = 75.00

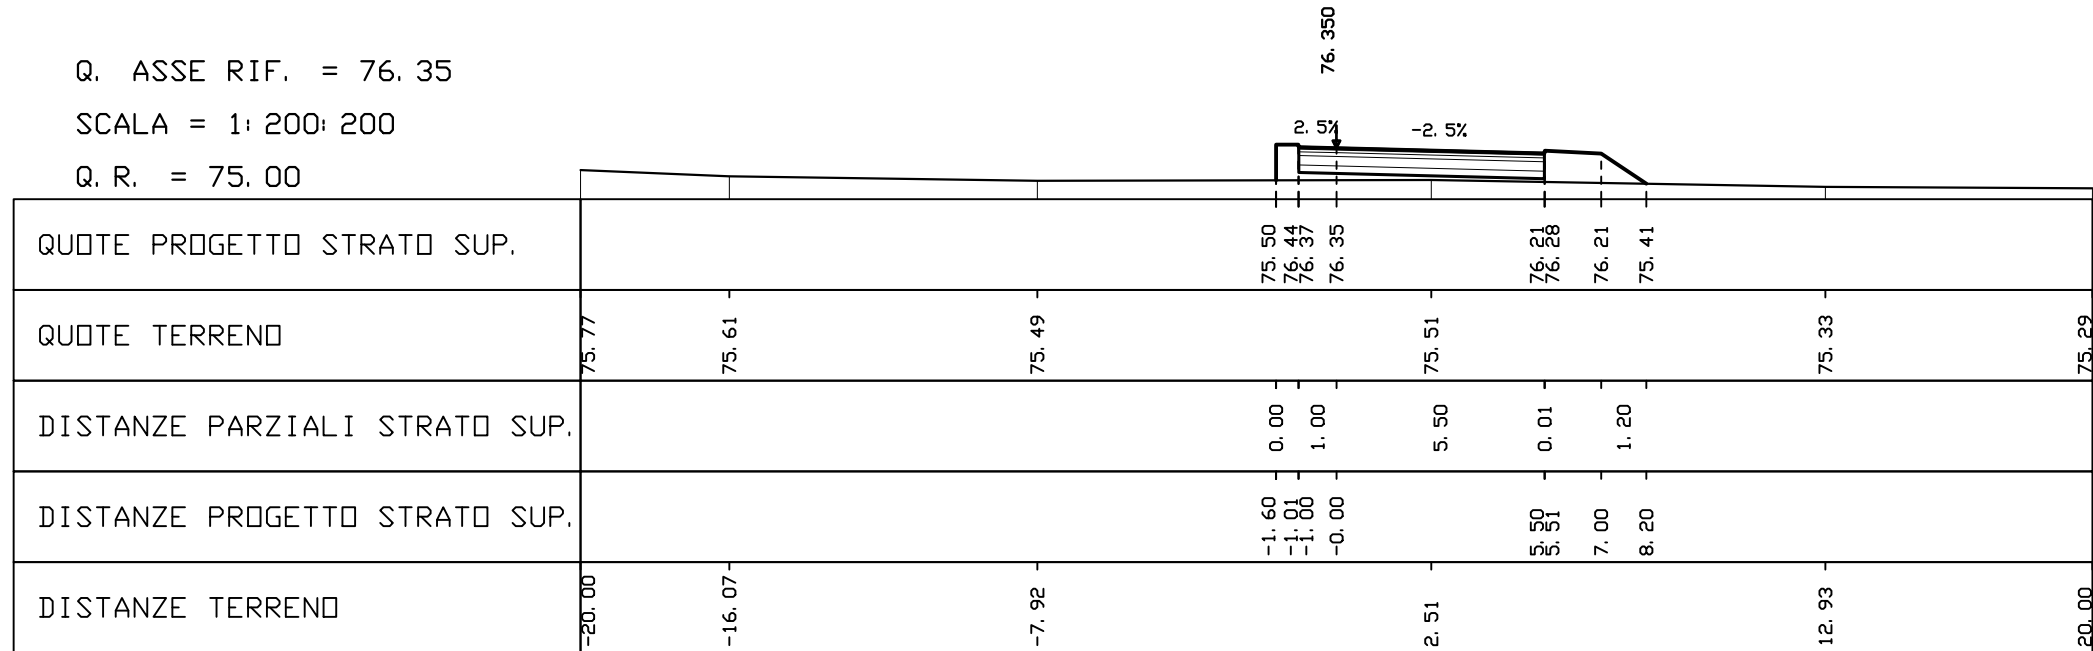

AREE
PAVIMENTAZIONE: 4.4 MQ
SCAVO: 0.0 MQ
RILEVATO: -13.3 MQ

SEZIONE N° 4
PRDGRESSIVA 0+064.00


Q. ASSE RIF. = 77.11
SCALA = 1:200/200
Q.R. = 75.00

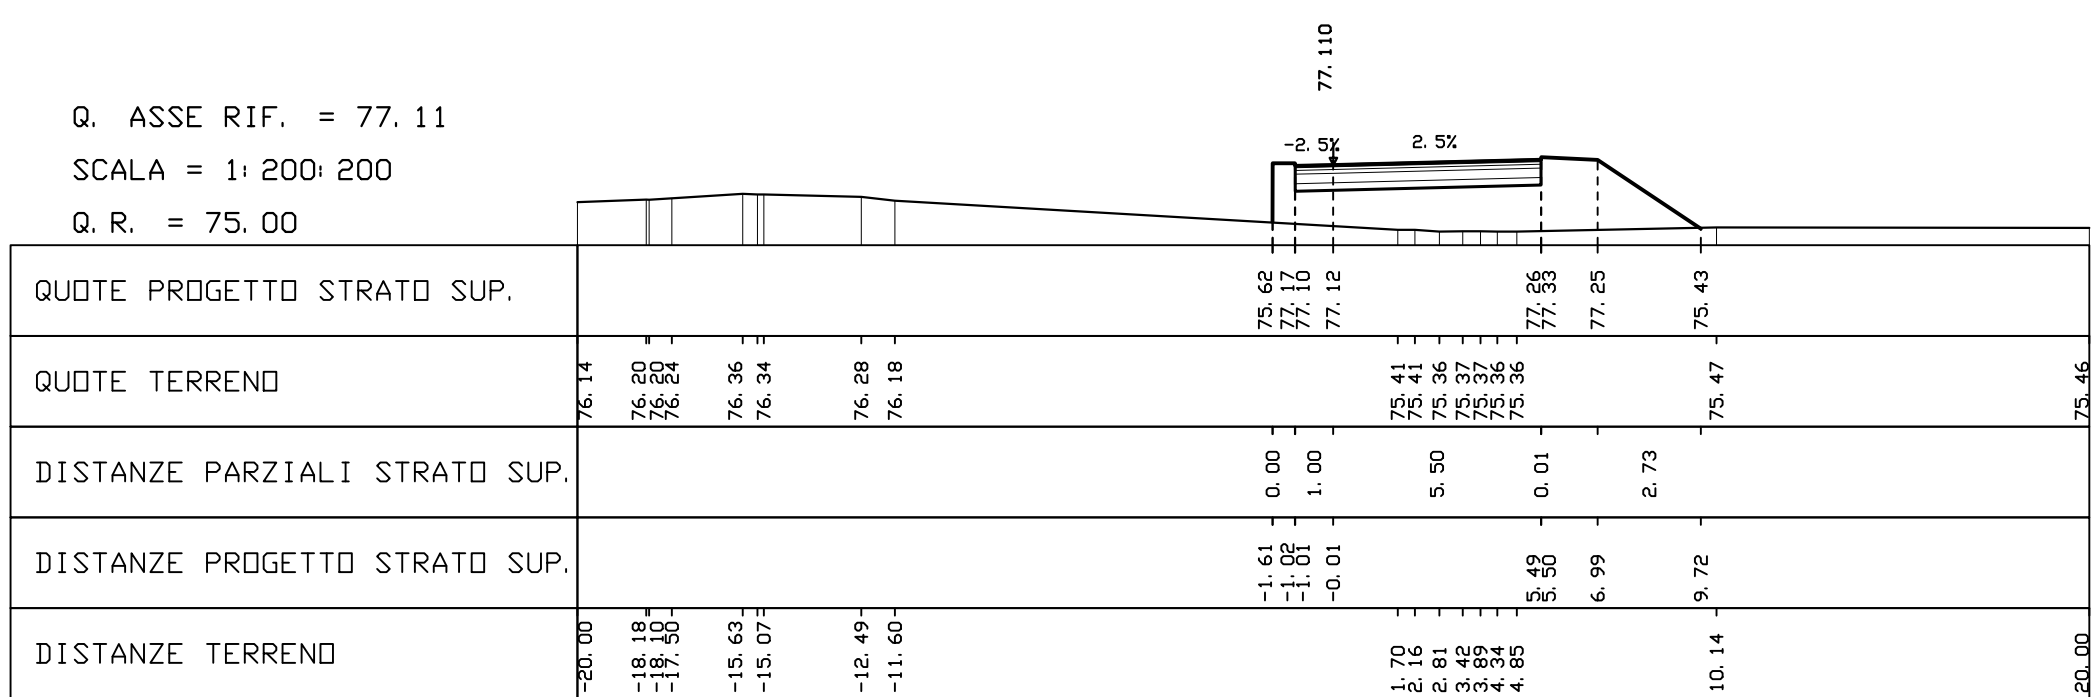

AREE
PAVIMENTAZIONE: 4.4 MQ
SCAVO: 0.0 MQ
RILEVATO: -57.5 MQ

SEZIONE N° 7
PROGRESSIVA 0+139.60


Q. ASSE RIF. = 80.97
SCALA = 1:200/200
Q.R. = 75.00

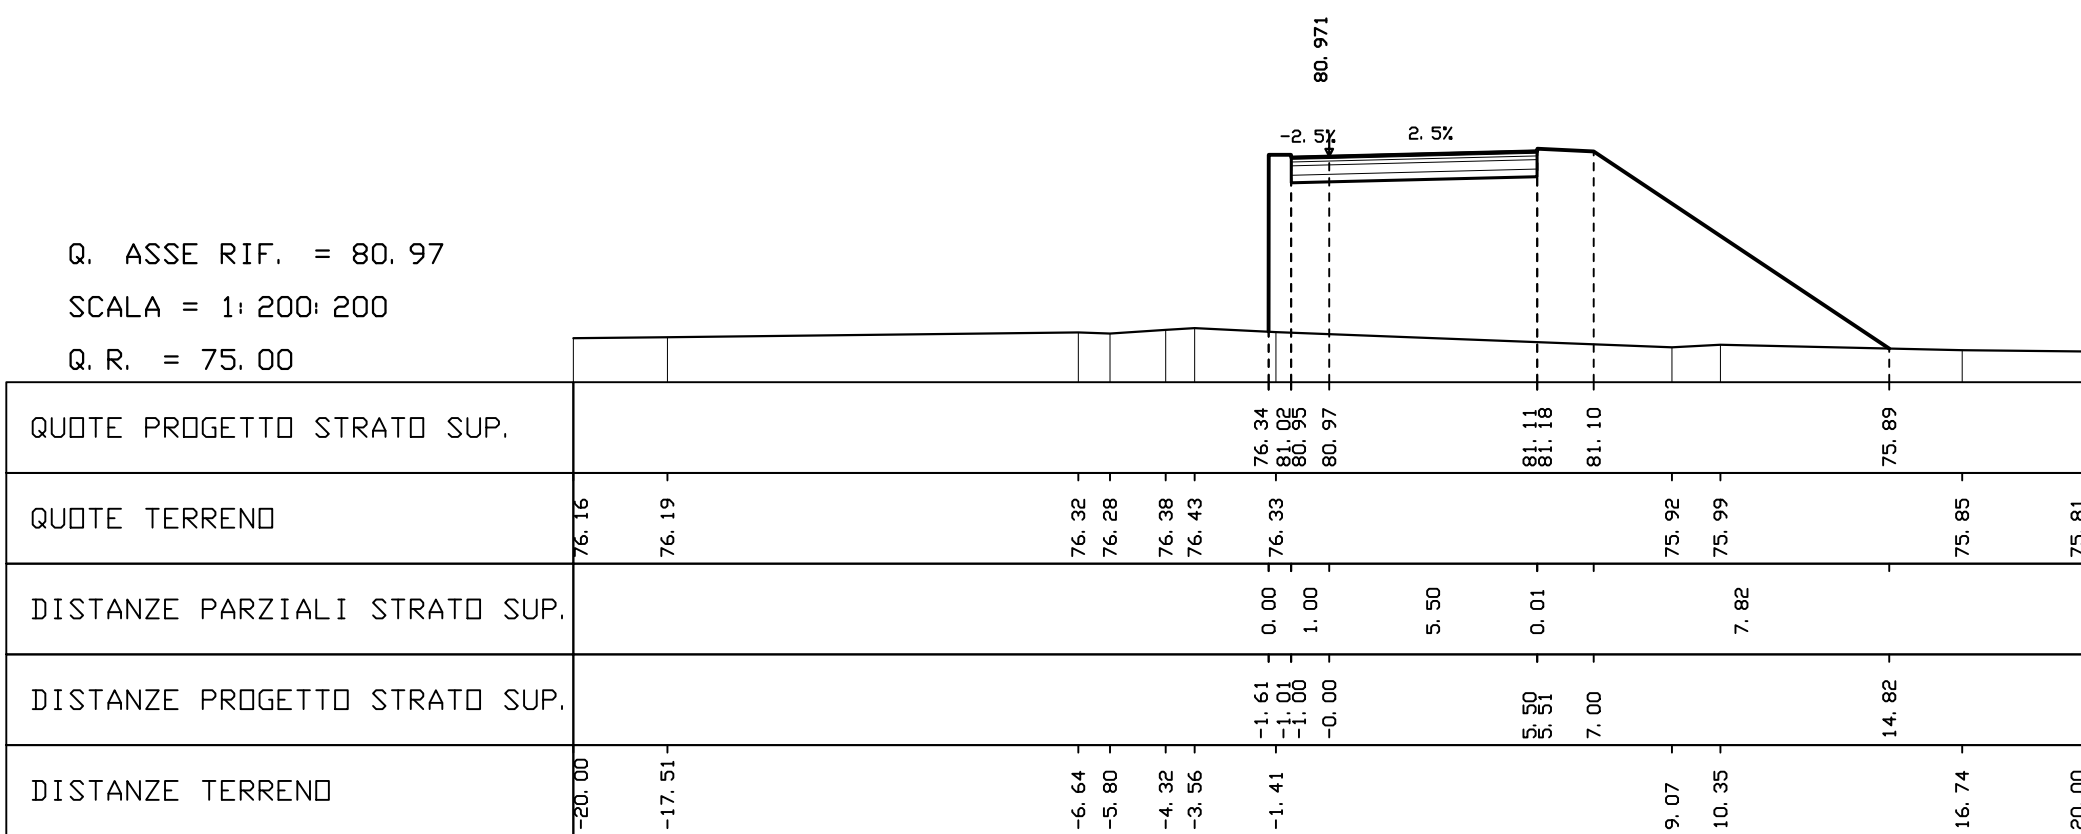

AREE
PAVIMENTAZIONE: 4.4 MQ
SCAVO: 0.0 MQ
RILEVATO: -85.2 MQ

SEZIONE N° 10
PROGRESSIVA 0+206.00


Q. ASSE RIF. = 82.41
SCALA = 1:200/200
Q.R. = 75.00

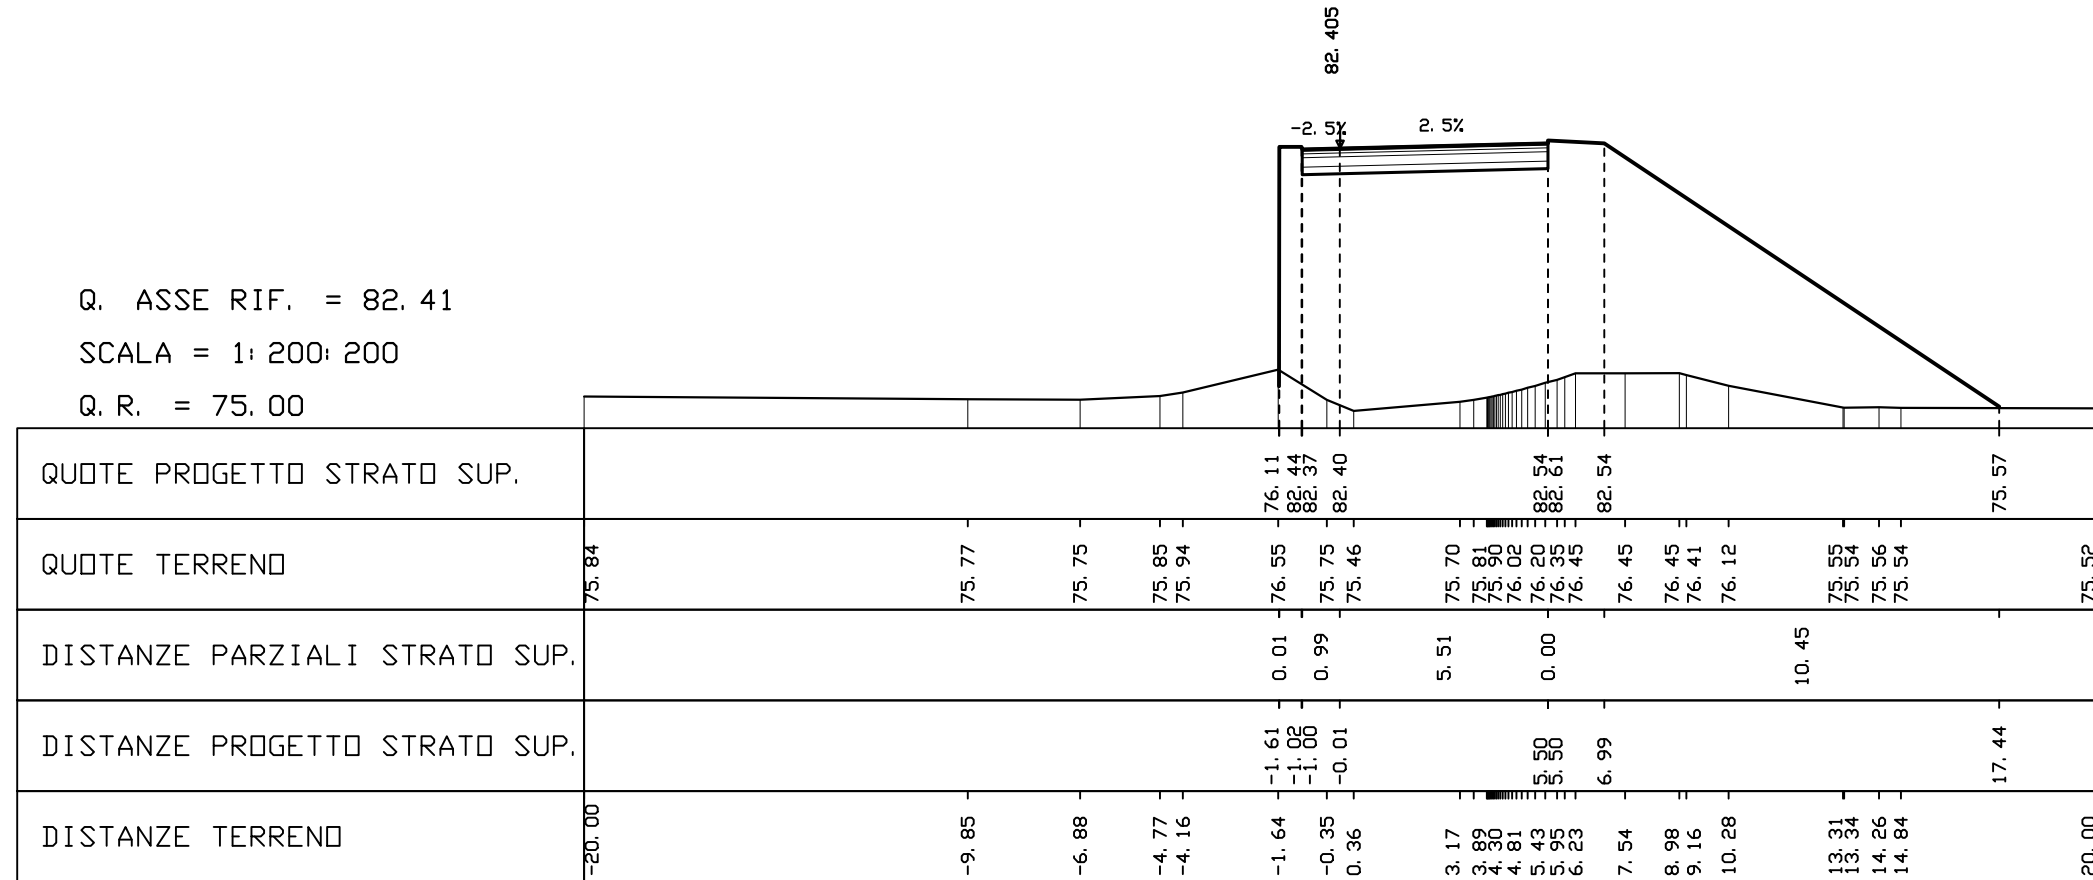

AREE
PAVIMENTAZIONE: 4.4 MQ
SCAVO: 0.0 MQ
RILEVATO: -4.2 MQ

SEZIONE N° 2
PROGRESSIVA 0+020.00


Q. ASSE RIF. = 76.35
SCALA = 1:200/200
Q.R. = 75.00

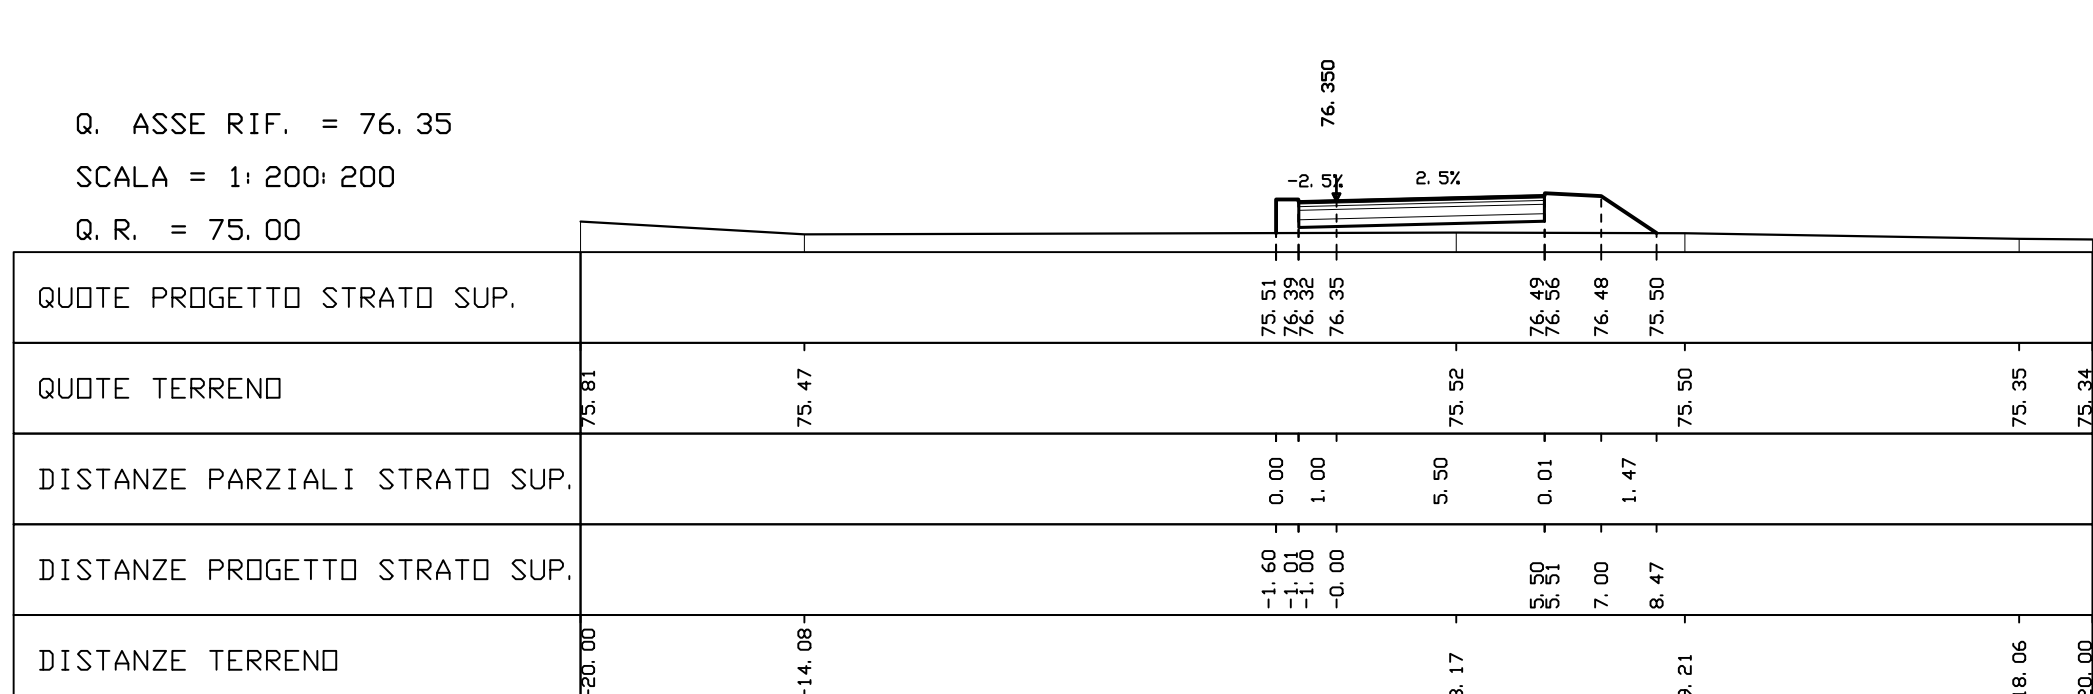

AREE
PAVIMENTAZIONE: 4.4 MQ
SCAVO: 0.0 MQ
RILEVATO: -26.7 MQ

SEZIONE N° 5
PROGRESSIVA 0+089.29


Q. ASSE RIF. = 78.42
SCALA = 1:200/200
Q.R. = 75.00

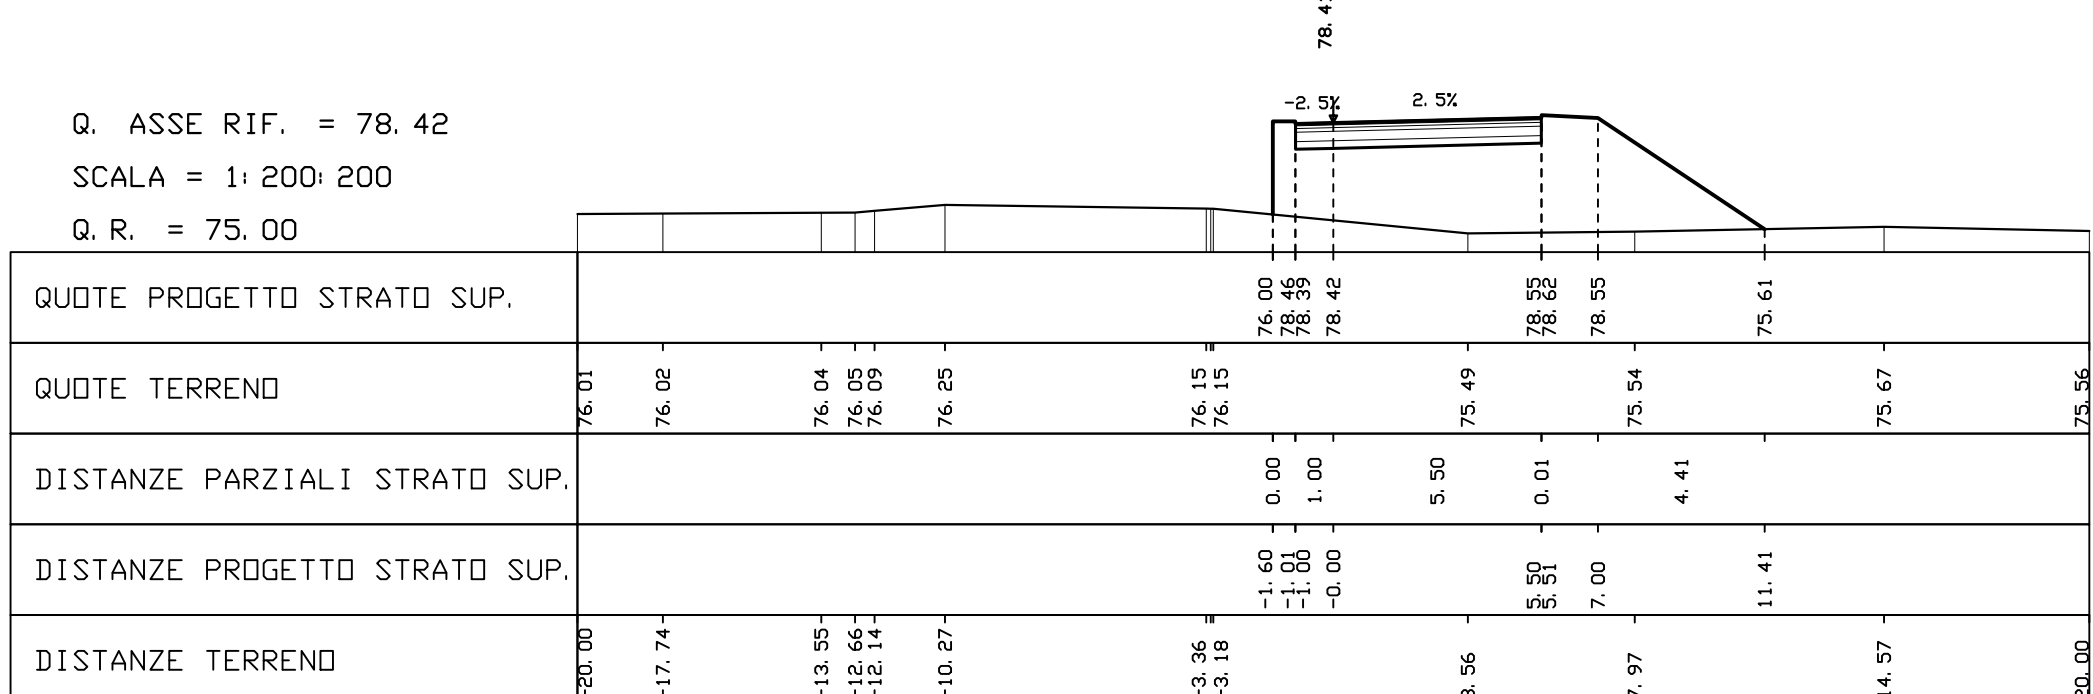

AREE
PAVIMENTAZIONE: 4.4 MQ
SCAVO: 0.0 MQ
RILEVATO: -69.8 MQ

SEZIONE N° 8
PROGRESSIVA 0+164.00


Q. ASSE RIF. = 81.75
SCALA = 1:200/200
Q.R. = 75.00

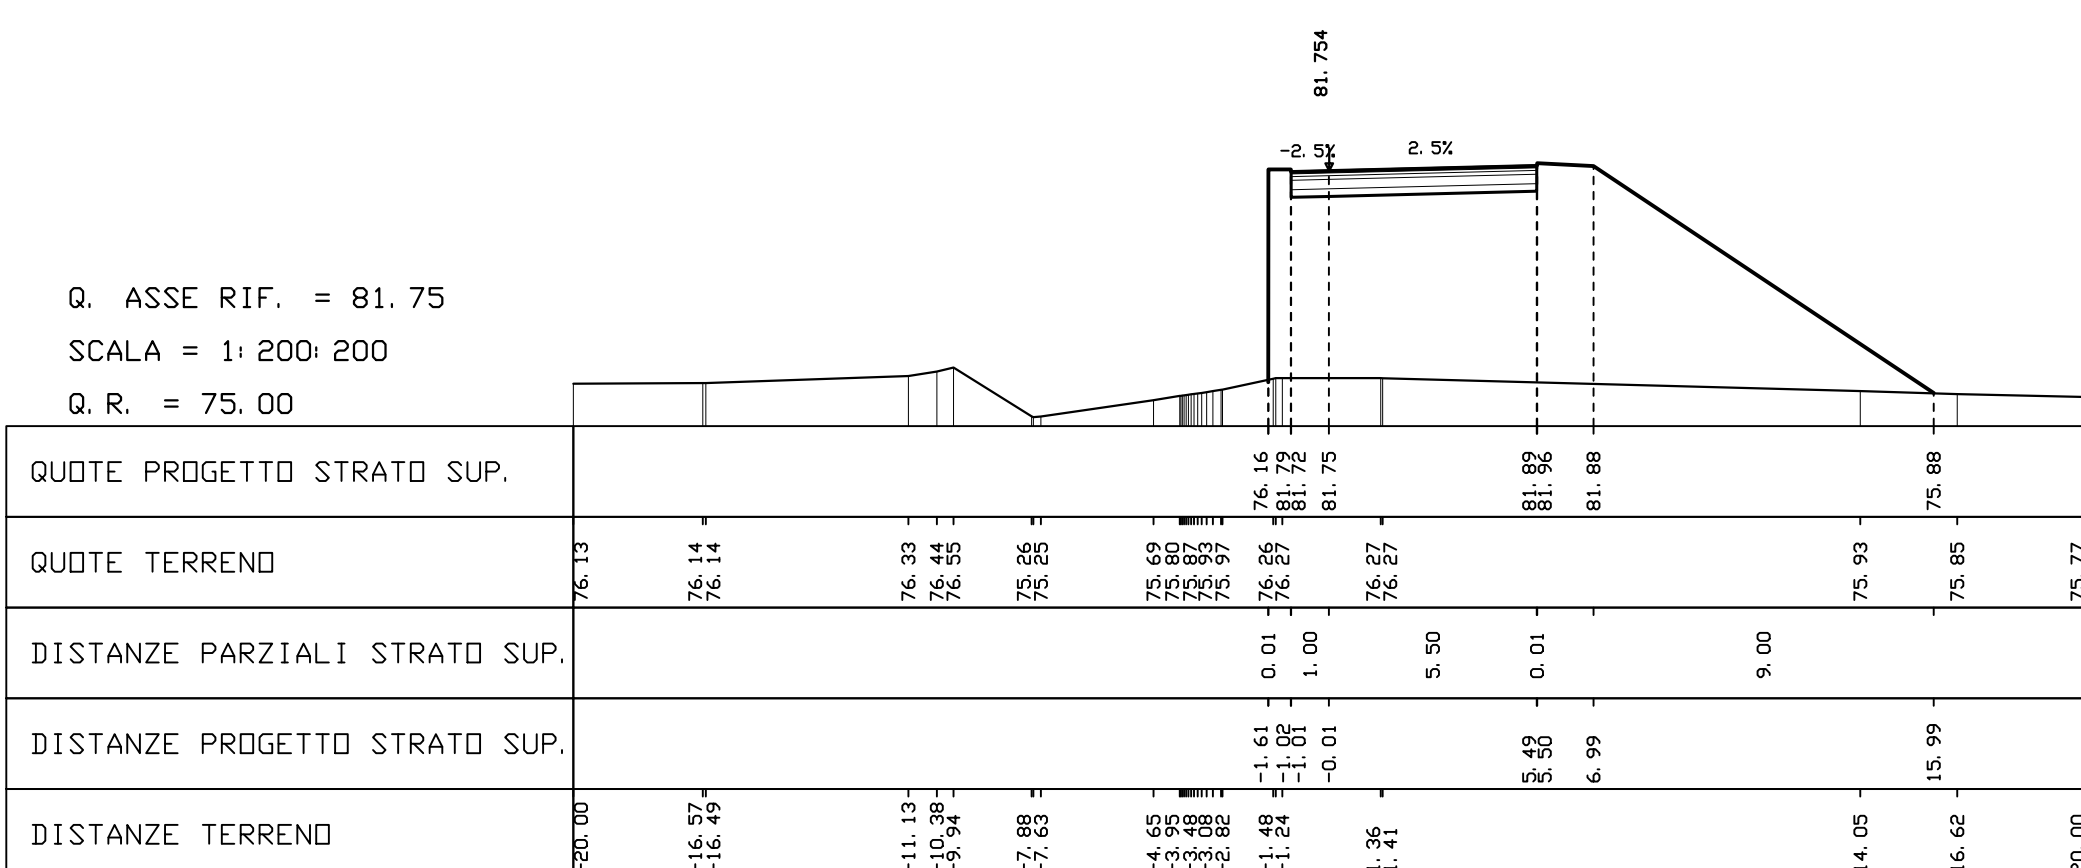

AREE
PAVIMENTAZIONE: 4.4 MQ
SCAVO: 0.0 MQ
RILEVATO: -81.4 MQ

SEZIONE N° 11
PROGRESSIVA 0+226.00


Q. ASSE RIF. = 82.41
SCALA = 1:200/200
Q.R. = 75.00

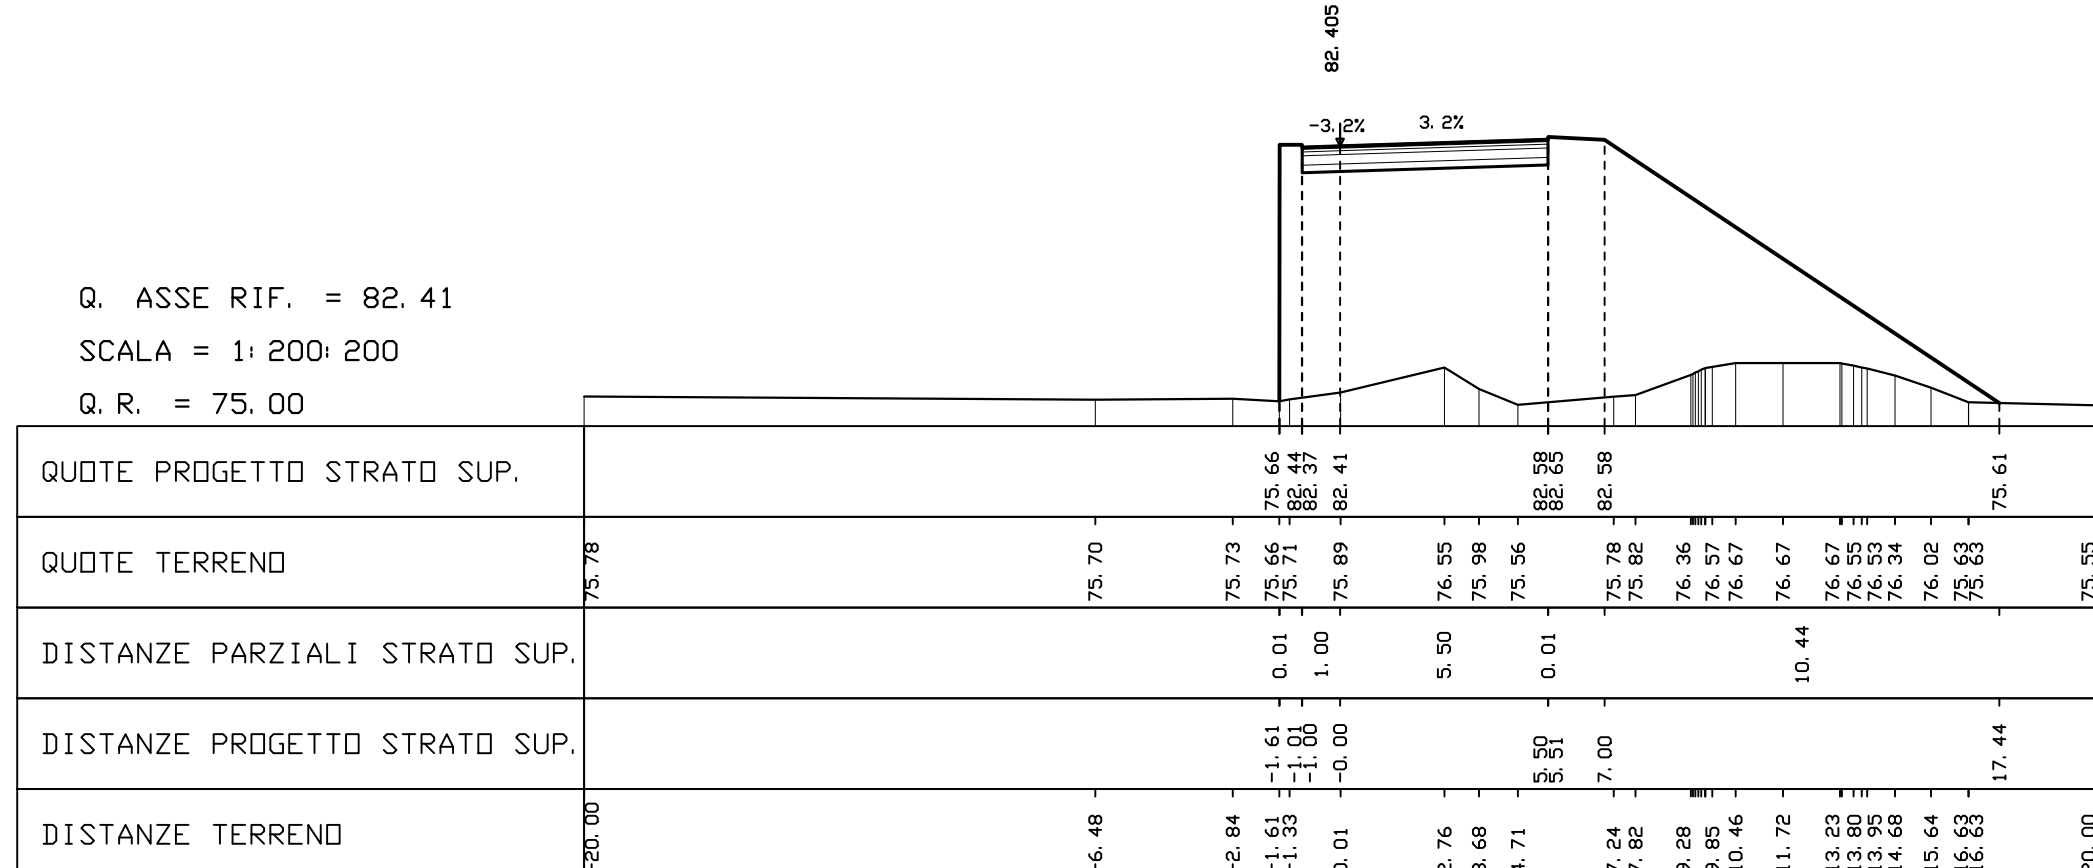

AREE
PAVIMENTAZIONE: 4.4 MQ
SCAVO: 0.0 MQ
RILEVATO: -6.7 MQ

SEZIONE N° 3
PROGRESSIVA 0+038.99


Q. ASSE RIF. = 76.45
SCALA = 1:200/200
Q.R. = 75.00

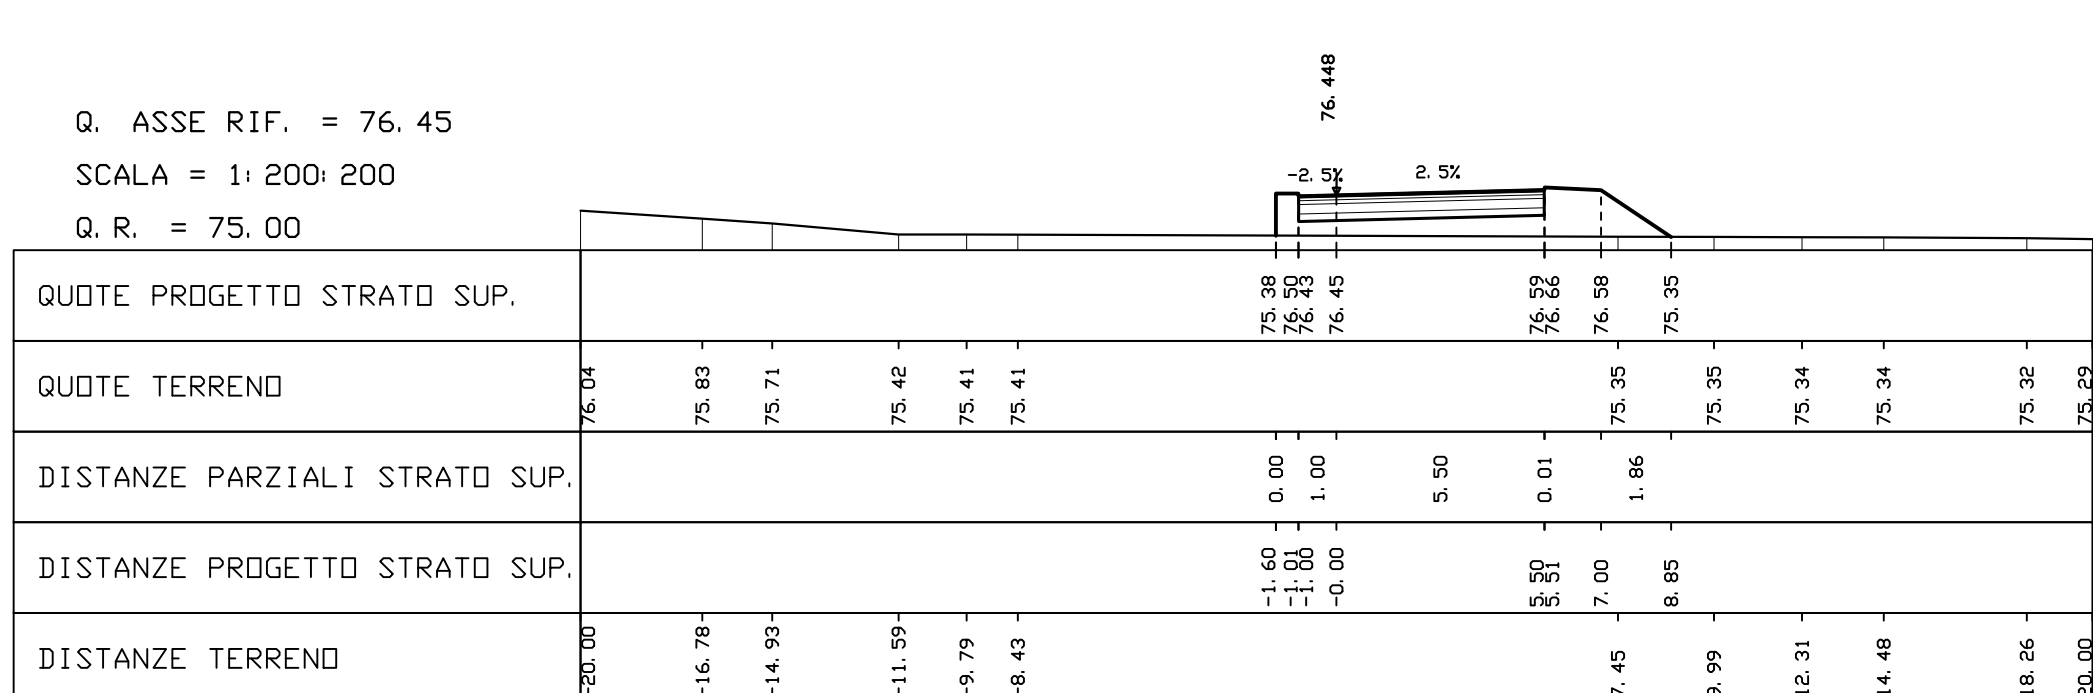

AREE
PAVIMENTAZIONE: 4.4 MQ
SCAVO: 0.0 MQ
RILEVATO: -44.1 MQ

SEZIONE N° 6
PRDGRESSIVA 0+114.00


Q. ASSE RIF. = 79.83
SCALA = 1:200/200
Q.R. = 75.00

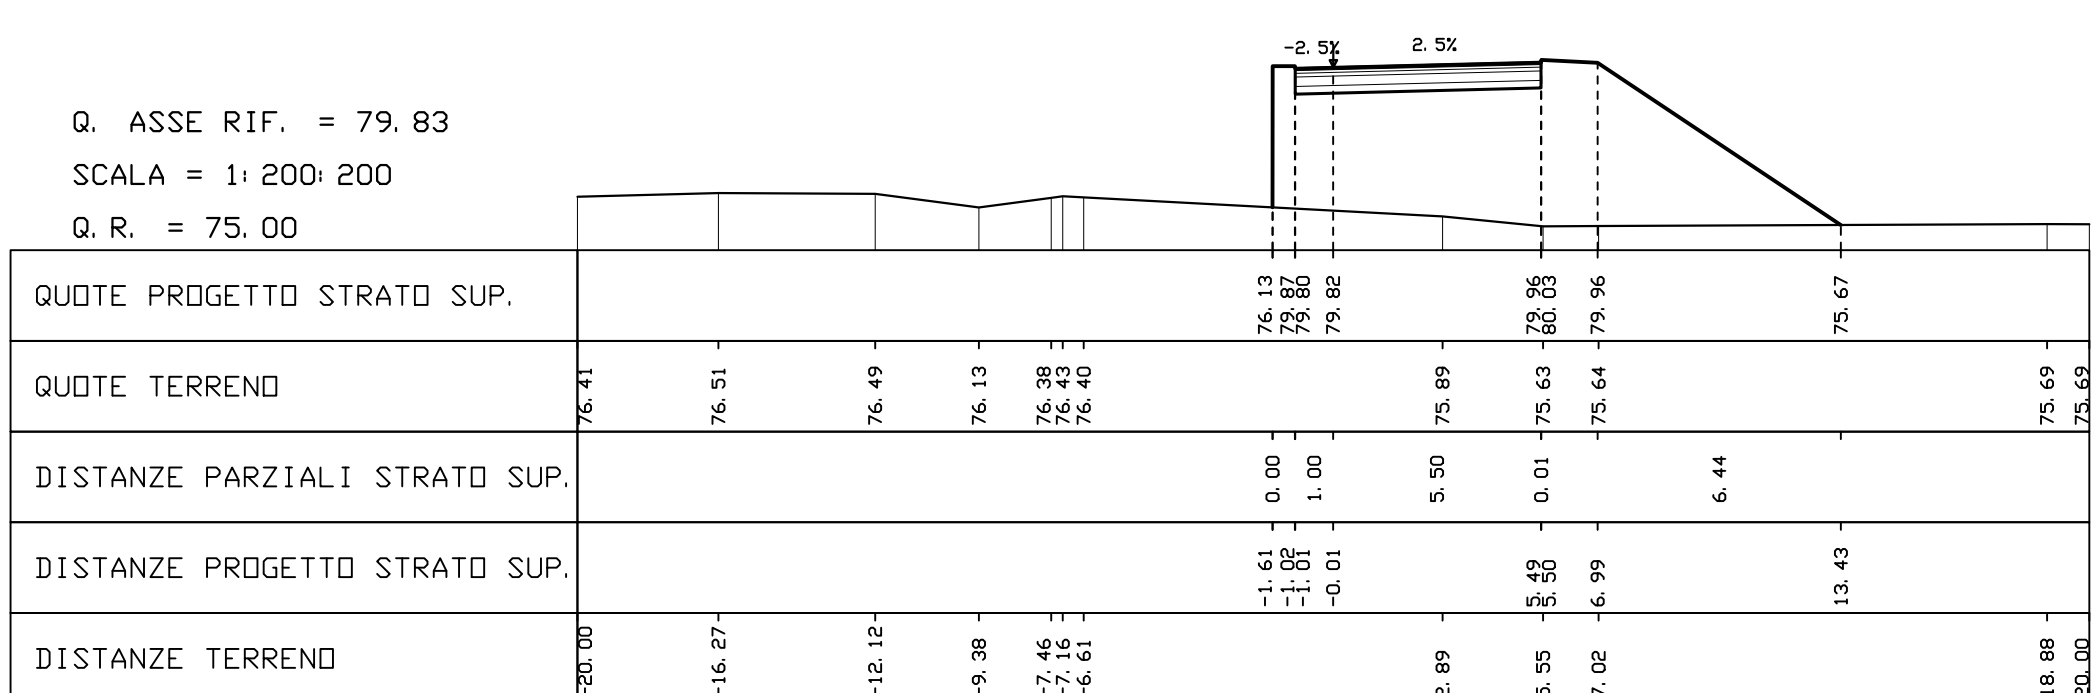

AREE
PAVIMENTAZIONE: 4.4 MQ
SCAVO: 0.0 MQ
RILEVATO: -78.8 MQ

SEZIONE N° 9
PROGRESSIVA 0+189.91

Q. ASSE RIF. = 82.26
SCALA = 1:200/200
Q.R. = 75.00

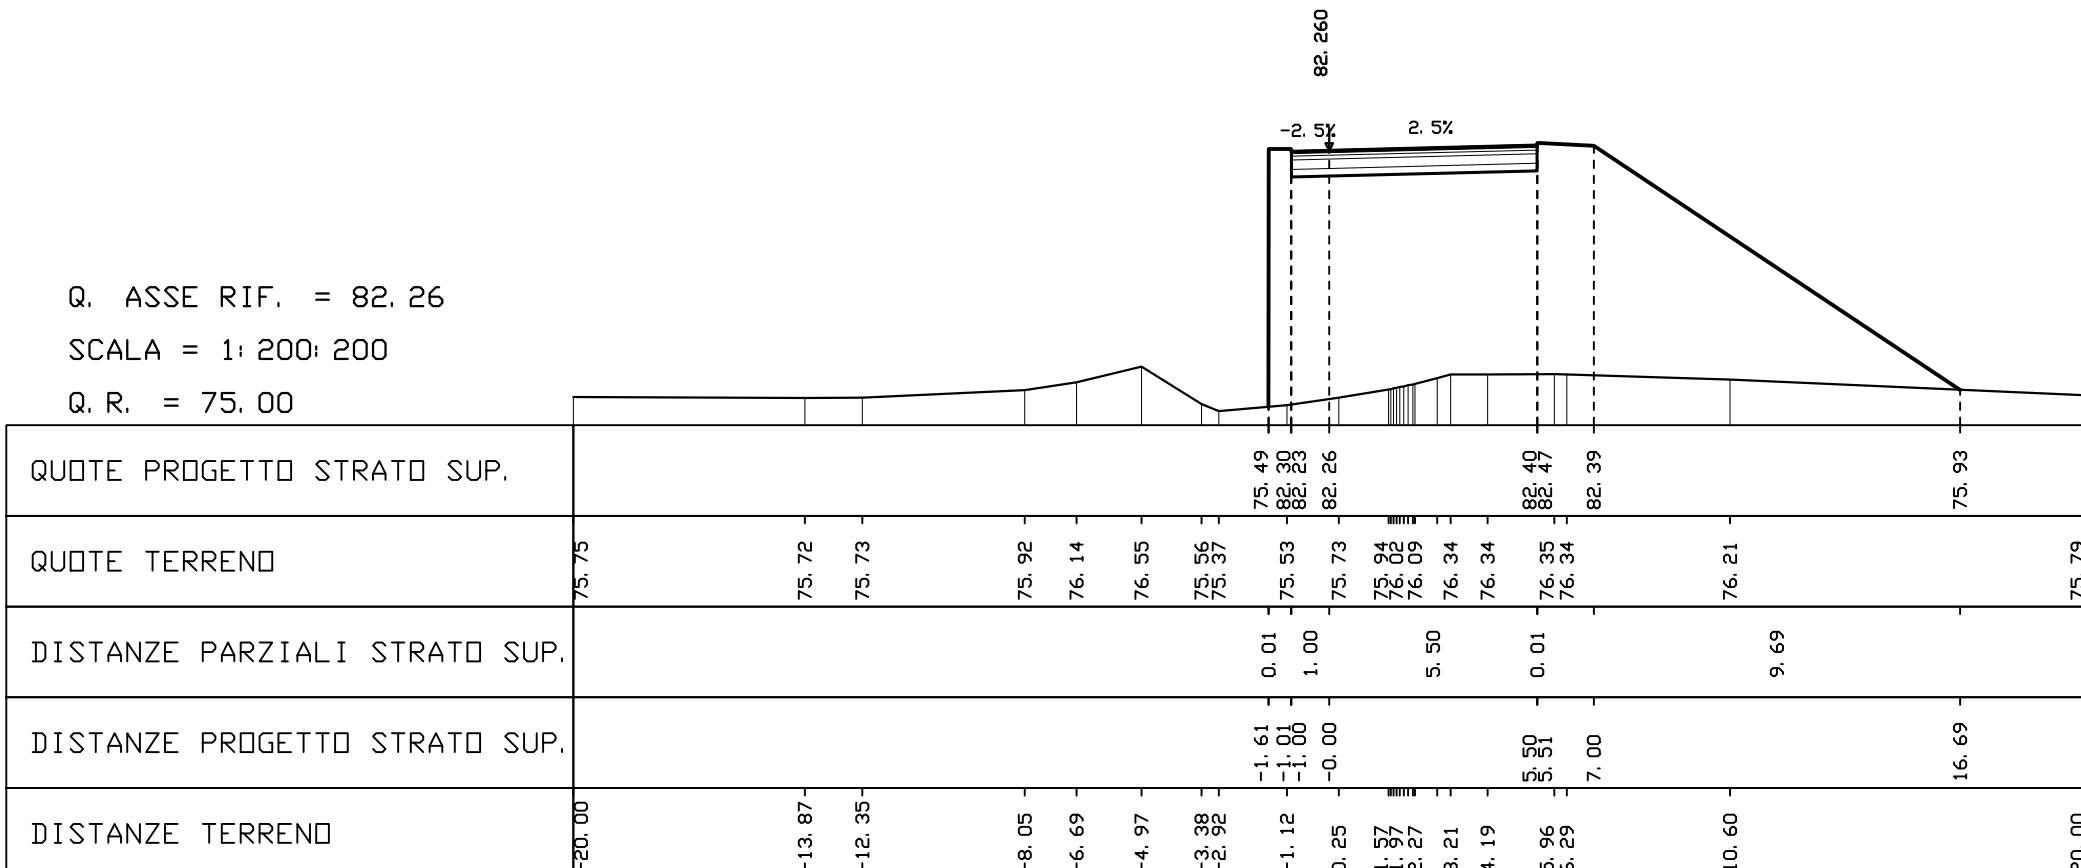

C.U.P. D 21 B 97 00000 000 2

 REGIONE AUTONOMA FRIULI VENEZIA GIULIA	
DIREZIONE CENTRALE INFRASTRUTTURE, MOBILITÀ, PIANIFICAZIONE TERRITORIALE E LAVORI PUBBLICI	
SOGGETTO DELEGATARIO:	
 FRIULI VENEZIA GIULIA STRADE S.p.A.	
PROGETTAZIONE:	
 S.p.A. AUTOVIE VENETE	
34123 TREVISTE - Via V. Locchi, 19 - tel. 0423/891111 Società soggetta all'attività di direzione e coordinamento di parte di Friuli S.p.A., Francesco Roggero e Friuli Venezia Giulia CONCESSIONARIA AUTOSTRADE A4 VENEZIA - TREVISTE A23 PALMANOVA - UDINE A28 PORTOGRUARO - GORIZIA	
COLLEGAMENTO TRA LA S.S. 13 PONTEBBANA E LA A23 TANGENZIALE SUD DI UDINE (II LOTTO)	
AGGIORNAMENTO PROGETTO DEFINITIVO dd.14.12.2006	
VIABILITA' Intersezioni stradali Svincolo con la S.R. n.353 Sezioni trasversali (asse E)	
Scala 1 : 200	
TEMATICA E N. ALLEGATO n. SUBALL. 07.04 .34	
REV. DATA EMISSIONE	
MB SD EP	
REDAZIONE VERIFICATO APPROVATO	
COORDINAMENTO E PROGETTAZIONE GENERALE: S.p.A. AUTOVIE VENETE : dott. Ing. Edoardo PELLA dott. Ing. Stefano DI SANTOLO	
IL CAPO COMITATO: dott. Ing. Edoardo PELLA	
IL DIRETTORE DELL'AREA OPERATIVA: dott. Ing. Edoardo PELLA	
IL RESPONSABILE UNICO DEL PROCEDIMENTO:	
PROGETTAZIONE SPECIALE: Viabilità : dott. Ing. Stefano DI SANTOLO dott. Ing. Andrea CAMPANELLA	
NOME FILE: 12070704340.dwg 12070704340.plt	
DATA PROGETTO: 30.08.2012	
3127N 12/07/0	