



ROTATORIA		
Alle seguenti coordinate è necessario aggiungere 2300000 E e 5000000 N		
PUNTO	EST	NORD
C0	74386.418	95750.974
C1	74350.611	95636.564
C2	74391.527	95701.236
C3	74376.516	95707.077
C4	74416.800	95637.915
C5	74336.714	95745.540
C6	74342.444	95760.528
C7	74271.646	95722.860
C8	74421.212	95866.361
C9	74381.309	95800.713
C10	74430.392	95741.421
C11	74501.314	95778.890

PER I DATI DI TRACCIAMENTO NON DIRETTAMENTE DEDUCIBILI SI FACCIA RIFERIMENTO AL SUPPORTO INFORMATICO (.DWG)

VARIANTE DELLA S.P. n. 10 sezione tipo C2 (vedi all. F06021)

VARIANTE DELLA S.P. n. 61 sezione tipo F2 (vedi all. F06021)

VARIANTE DELLA S.P. n. 10 sezione tipo C2 (vedi all. F06021)

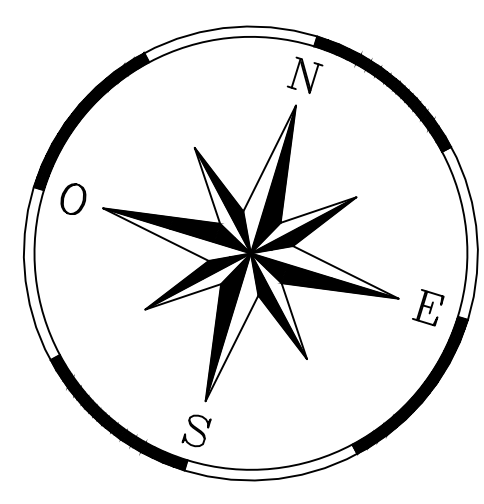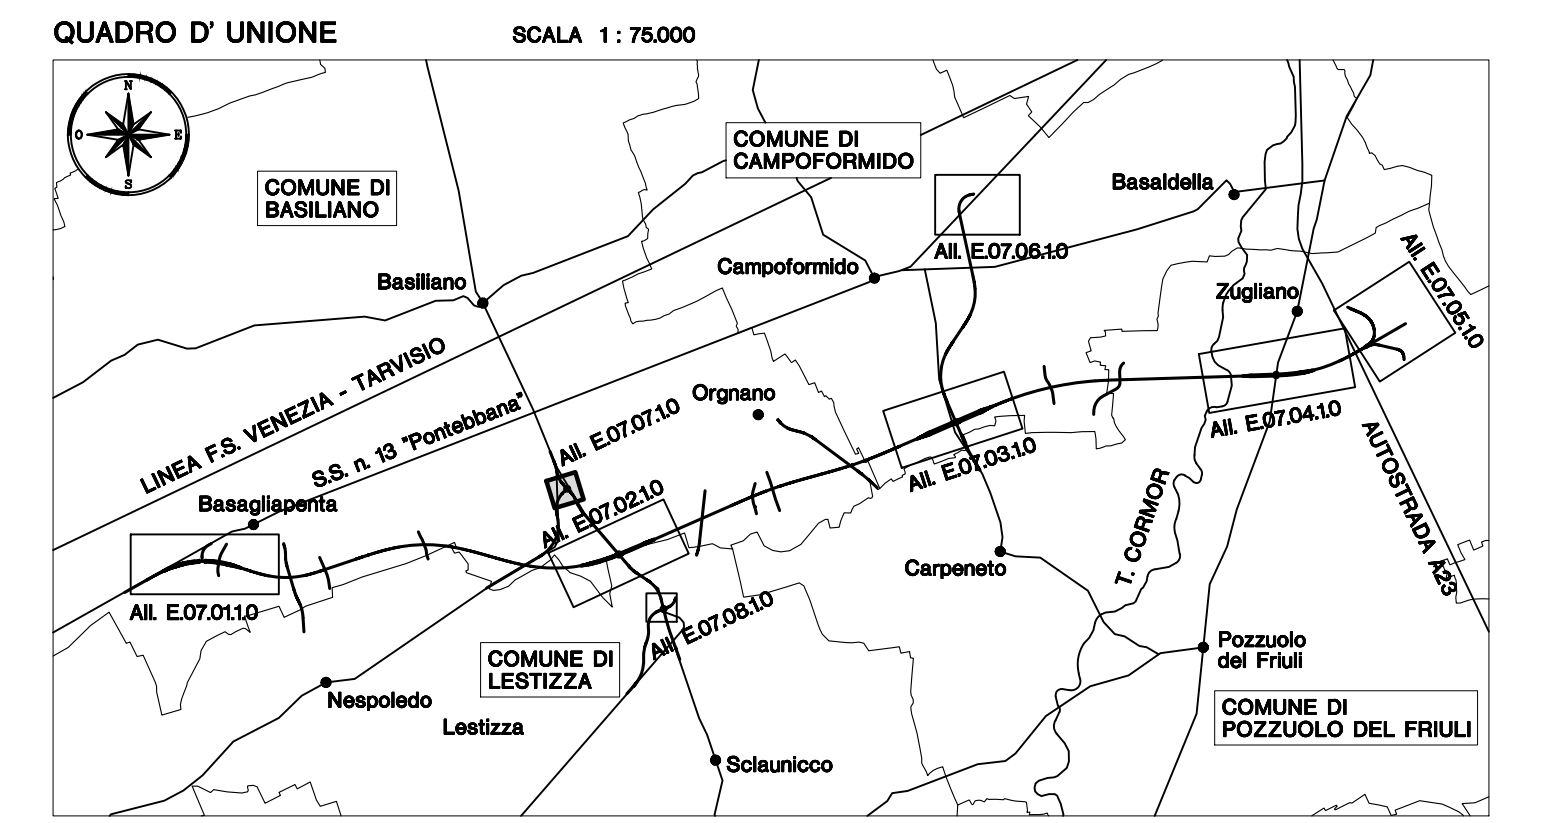

C.U.P. D 21 B 97 00000 000 2

<b>REGIONE AUTONOMA FRIULI VENEZIA GIULIA</b> DIREZIONE CENTRALE INFRASTRUTTURE, MOBILITÀ, PIANIFICAZIONE TERRITORIALE E LAVORI PUBBLICI														
SOGGETTO DELEGATARIO: <b>Friuli Venezia Giulia STRADE S.p.A.</b>		PROGETTAZIONE: <b>S.p.A. AUTOVIE VENETE</b> <small>34123 TRIESTE - Via V. Locchi, 19 - tel. 040/3189111          Società soggetta all'attività di direzione e coordinamento da parte di Friuli S.p.A. - Finanziaria Regionale Friuli Venezia Giulia          CONCESSIONARIA AUTOSTRADE A4 VENEZIA - TRIESTE A23 PALMANOVA - UDINE A28 PORTOGRUARO - CONEGLIANO</small>												
Legge 21 dicembre 2001 n. 443 (c.d. "Legge obiettivo") Primo Programma Nazionale Infrastrutture Strategiche Intesa Generale Quadro Ministero Infrastrutture e Trasporti - Regione Autonoma Friuli Venezia Giulia F.V.G. 2 F.V.G. 2.1 F.V.G. 2.1.2 F.V.G. 2.1.2.1														
CORRIDOI AUTOSTRADALI E STRADALI COMPLEMENTO DEL CORRIDOIO STRADALE 5 E DEI VALICHI CONFINARI ASSE STRADALE DI INTERESSE NAZIONALE COLLEGAMENTO TRA LA S.S. 13 PONTEBBANA E LA A23 TANGENZIALE SUD DI UDINE (II LOTTO)														
<b>AGGIORNAMENTO PROGETTO DEFINITIVO dd.14.12.2006</b>														
VIABILITA' Intersezioni stradali Rotatoria S.P. n. 10 - S.P. n. 61 Planimetria generale e tecnica		TEMATICA <b>E</b> N. ALLEGATO e SUB-ALL. <b>07.07.1.0</b> Scala 1 : 500												
<table border="1"> <thead> <tr> <th>REV.</th> <th>DATA</th> <th>DESCRIZIONE</th> <th>MIR</th> <th>LF</th> <th>EP</th> </tr> </thead> <tbody> <tr> <td>0</td> <td>30.08.2012</td> <td>EMISSIONE</td> <td></td> <td></td> <td></td> </tr> </tbody> </table>			REV.	DATA	DESCRIZIONE	MIR	LF	EP	0	30.08.2012	EMISSIONE			
REV.	DATA	DESCRIZIONE	MIR	LF	EP									
0	30.08.2012	EMISSIONE												
COORDINAMENTO E PROGETTAZIONE GENERALE: S.p.A. AUTOVIE VENETE : dott. ing. Edoardo PELLA dott. ing. Stefano DI SANTOLO		IL CAPO PROGETTO: dott. ing. Edoardo PELLA												
PROGETTAZIONE SPECIALISTICA: Viabilità' : dott. ing. Stefano DI SANTOLO dott. ing. Andrea CAMPANELLA		IL DIRETTORE DELL'AREA REALIZZAZIONE: S.p.A. AUTOVIE VENETE Dott. Ing. <b>Stefano PAVAN</b> Iscritto all'Ordine degli Ingegneri della Provincia di Udine al n. 1179												
IL RESPONSABILE UNICO DEL PROCEDIMENTO:														
NOME FILE: 1207E0707100.dwg DATA PROGETTO: 30.08.2012 CODICE MISURI: 312TN   12   07 ANNO N.PROGETTO REGIONE:														