

ROTATORIA		
Alle seguenti coordinate è necessario aggiungere 2300000 E e 5000000 N		
PUNTO	EST	NORD
C0	75346.910	94562.287
C1	75261.976	94474.224
C2	75327.409	94516.247
C3	75322.540	94524.457
C4	75333.081	94444.965
C5	75247.246	94633.505
C6	75298.539	94574.947
C7	75312.988	94591.856
C8	75232.807	94592.885
C9	75431.843	94650.350
C10	75366.411	94608.327
C11	75371.578	94599.923
C12	75361.050	94679.418
C13	75395.281	94549.627
C14	75380.831	94532.718
C15	75461.013	94531.689

PER I DATI DI TRACCIAMENTO NON DIRETTAMENTE DEDUCIBILI SI FACCIA RIFERIMENTO AL SUPPORTO INFORMATICO (.DWG)


TOMBINO SCATOLARE
L = 2,00 x 1,00 m - Lung = 60 m

VARIANTE DELLA S.P. n. 95
sezione tipo C2 (vedi all. F06021)

VARIANTE DELLA S.P. n. 10
sezione tipo C2 (vedi all. F06021)

VARIANTE DELLA S.C. "Lestizza-Ornano"
sezione tipo F2 (vedi all. F06021)

VARIANTE DELLA S.P. n. 10
sezione tipo C2 (vedi all. F06021)

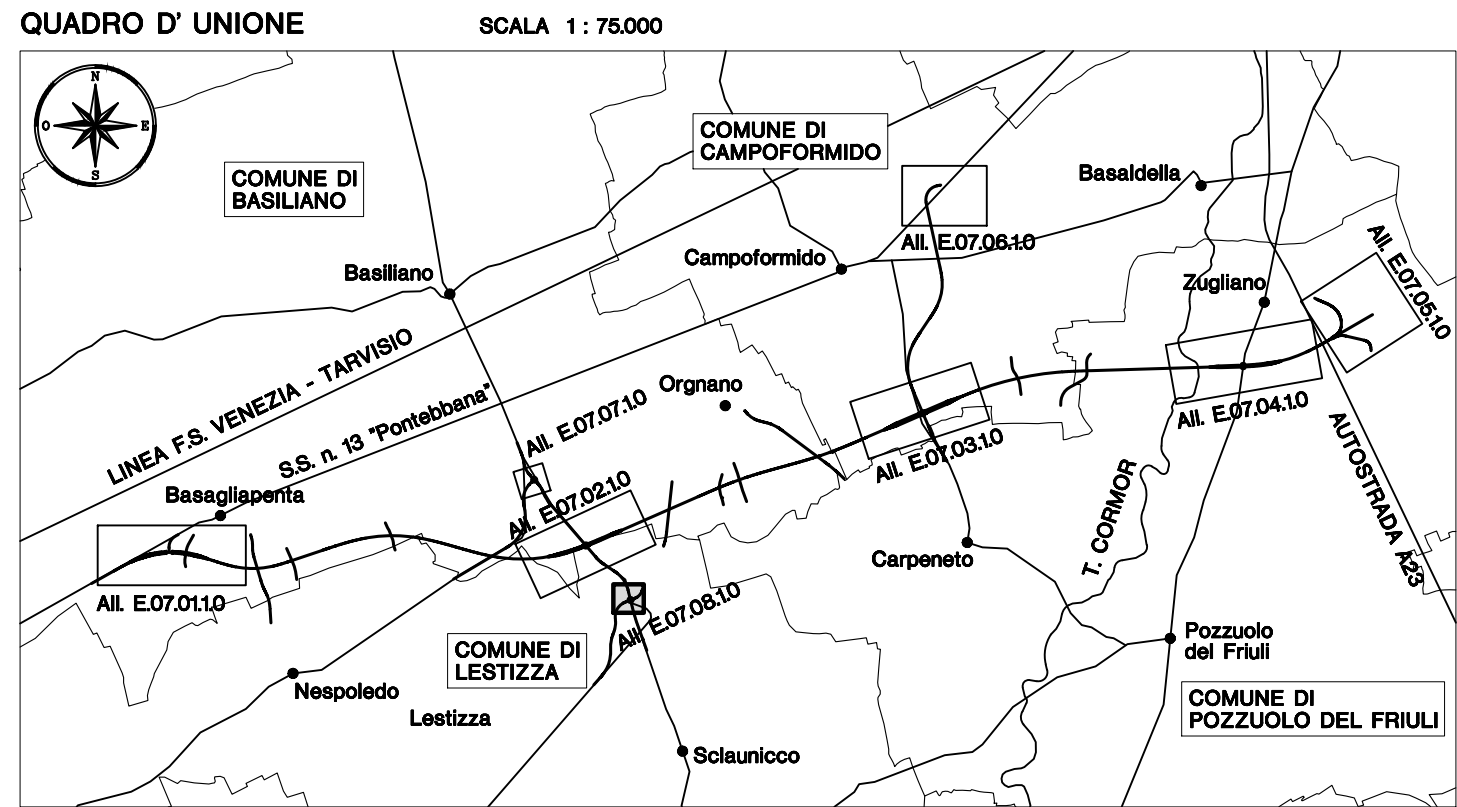

C.U.P. D 21 B 97 00000 000 2

		REGIONE AUTONOMA FRIULI VENEZIA GIULIA	
DIREZIONE CENTRALE INFRASTRUTTURE, MOBILITA', PIANIFICAZIONE TERRITORIALE E LAVORI PUBBLICI			
SOGGETTO DELEGATARIO:		PROGETTAZIONE:	
Intesa Generale Quadro Ministero Infrastrutture e Trasporti - Regione Autonoma Friuli Venezia Giulia		Legge 21 dicembre 2001 n. 443 (c.d. "Legge obiettivo") Primo Programma Nazionale Infrastrutture Strategiche CORRIDOI AUTOSTRADALI E STRADALI COMPLEMENTO DEL CORRIDOIO STRADALE 5 E DEI VALICHI CONFINARI ASSE STRADALE DI INTERESSE NAZIONALE COLLEGAMENTO TRA LA S.S. 13 PONTEBBANA E LA A23 TANGENZIALE SUD DI UDINE (II LOTTO)	
AGGIORNAMENTO PROGETTO DEFINITIVO dd.14.12.2006			
VIABILITA' Intersezioni stradali Rotatoria S.P. n. 10 - S.P. n. 95 Planimetria generale e tecnica		TEMATICA E N. ALLEGATO e SUB-ALL. 07.08 . 1.0	
Scala 1 : 500			
3			
2			
1			
0	30.08.2012	EMISSIONE	MR LF EP
REV.	DATA	DESCRIZIONE	REDAITTO VERIFICATO APPROVATO
COORDINAMENTO E PROGETTAZIONE GENERALE: S.p.A. AUTOVIE VENETE : dott. ing. Edoardo PELLA dott. ing. Stefano DI SANTOLO		IL CAPO PROGETTO: dott. ing. Edoardo PELLA	
PROGETTAZIONE SPECIALISTICA: Viabilità' : dott. ing. Stefano DI SANTOLO dott. ing. Andrea CAMPANELLA		IL DIRETTORE DELL'AREA REALIZZAZIONE: S.p.A. AUTOVIE VENETE Dott. Ing. PAVAN Iscritto all'Ordine degli Ingegneri della Provincia di Udine al n. 1179	
NOME FILE: 1207E0708100.dwg 1207E0708100.plt		DATA PROGETTO: 30.08.2012	
312TN		12 07	
CODICE MISURI		ANNO N. PROGETTO REGIONE	