




TANGENZIALE SUD DI UDINE  
CARREGGIATA BIDIREZIONALE  
SEZIONE TIPO IN RILEVATO  
TRA I VIADOTTI SULLA S.R. n. 353 E SULLA A23  
Scala 1 : 100

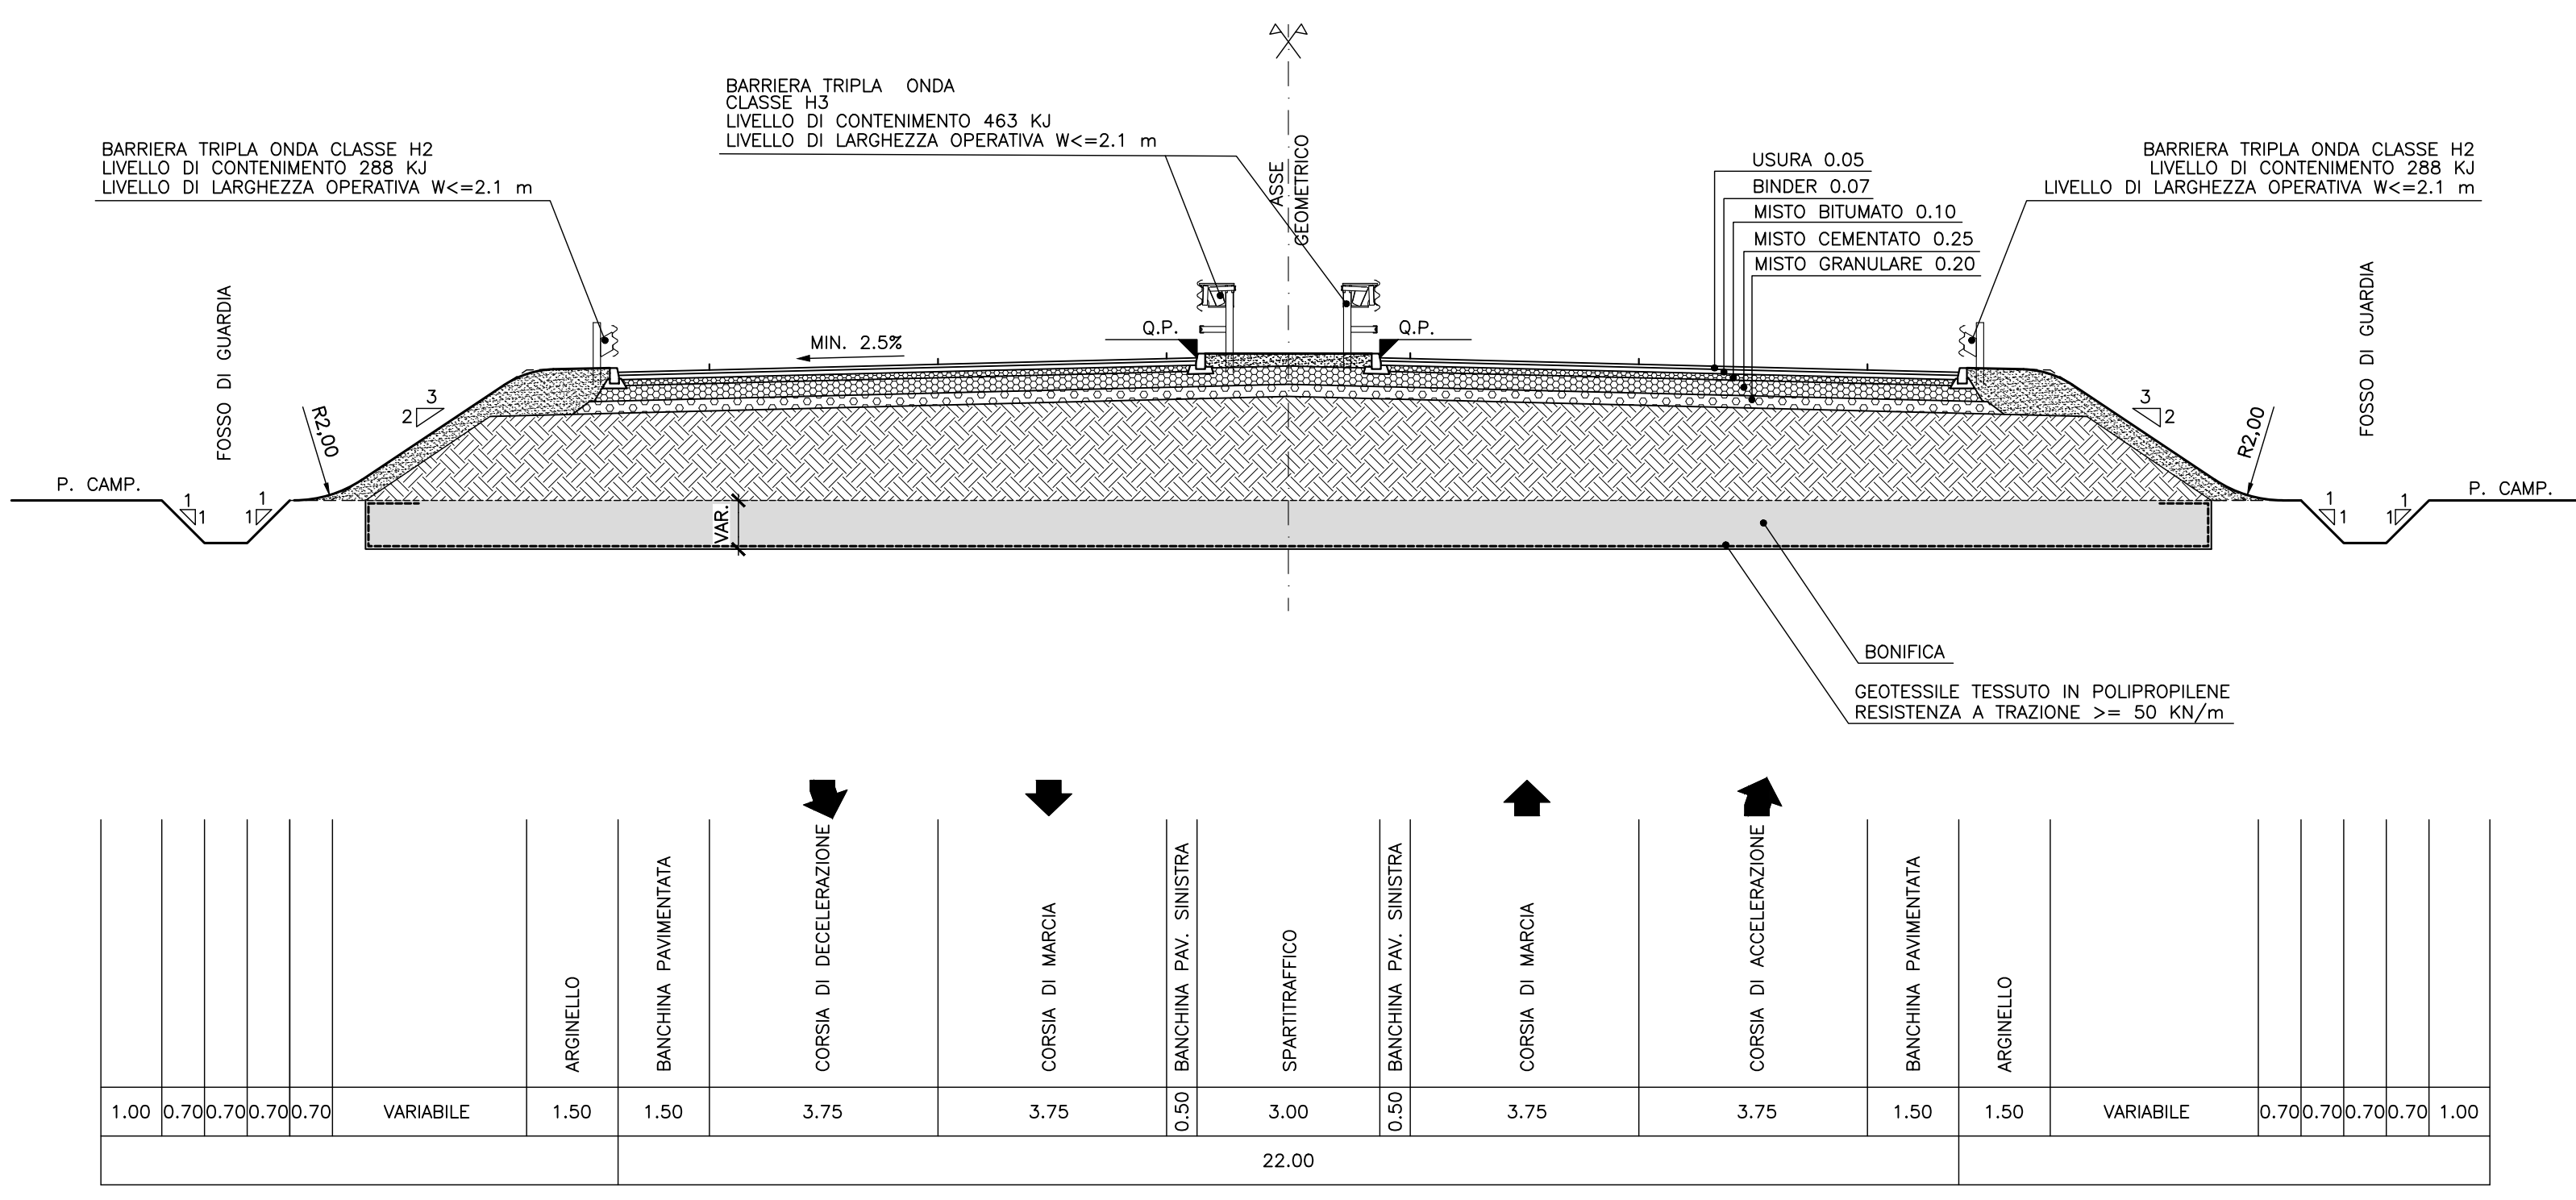


TANGENZIALE SUD DI UDINE  
CARREGGIATA BIDIREZIONALE  
SEZIONE TIPO VIADOTTO SULLA A23  
Scala 1 : 100

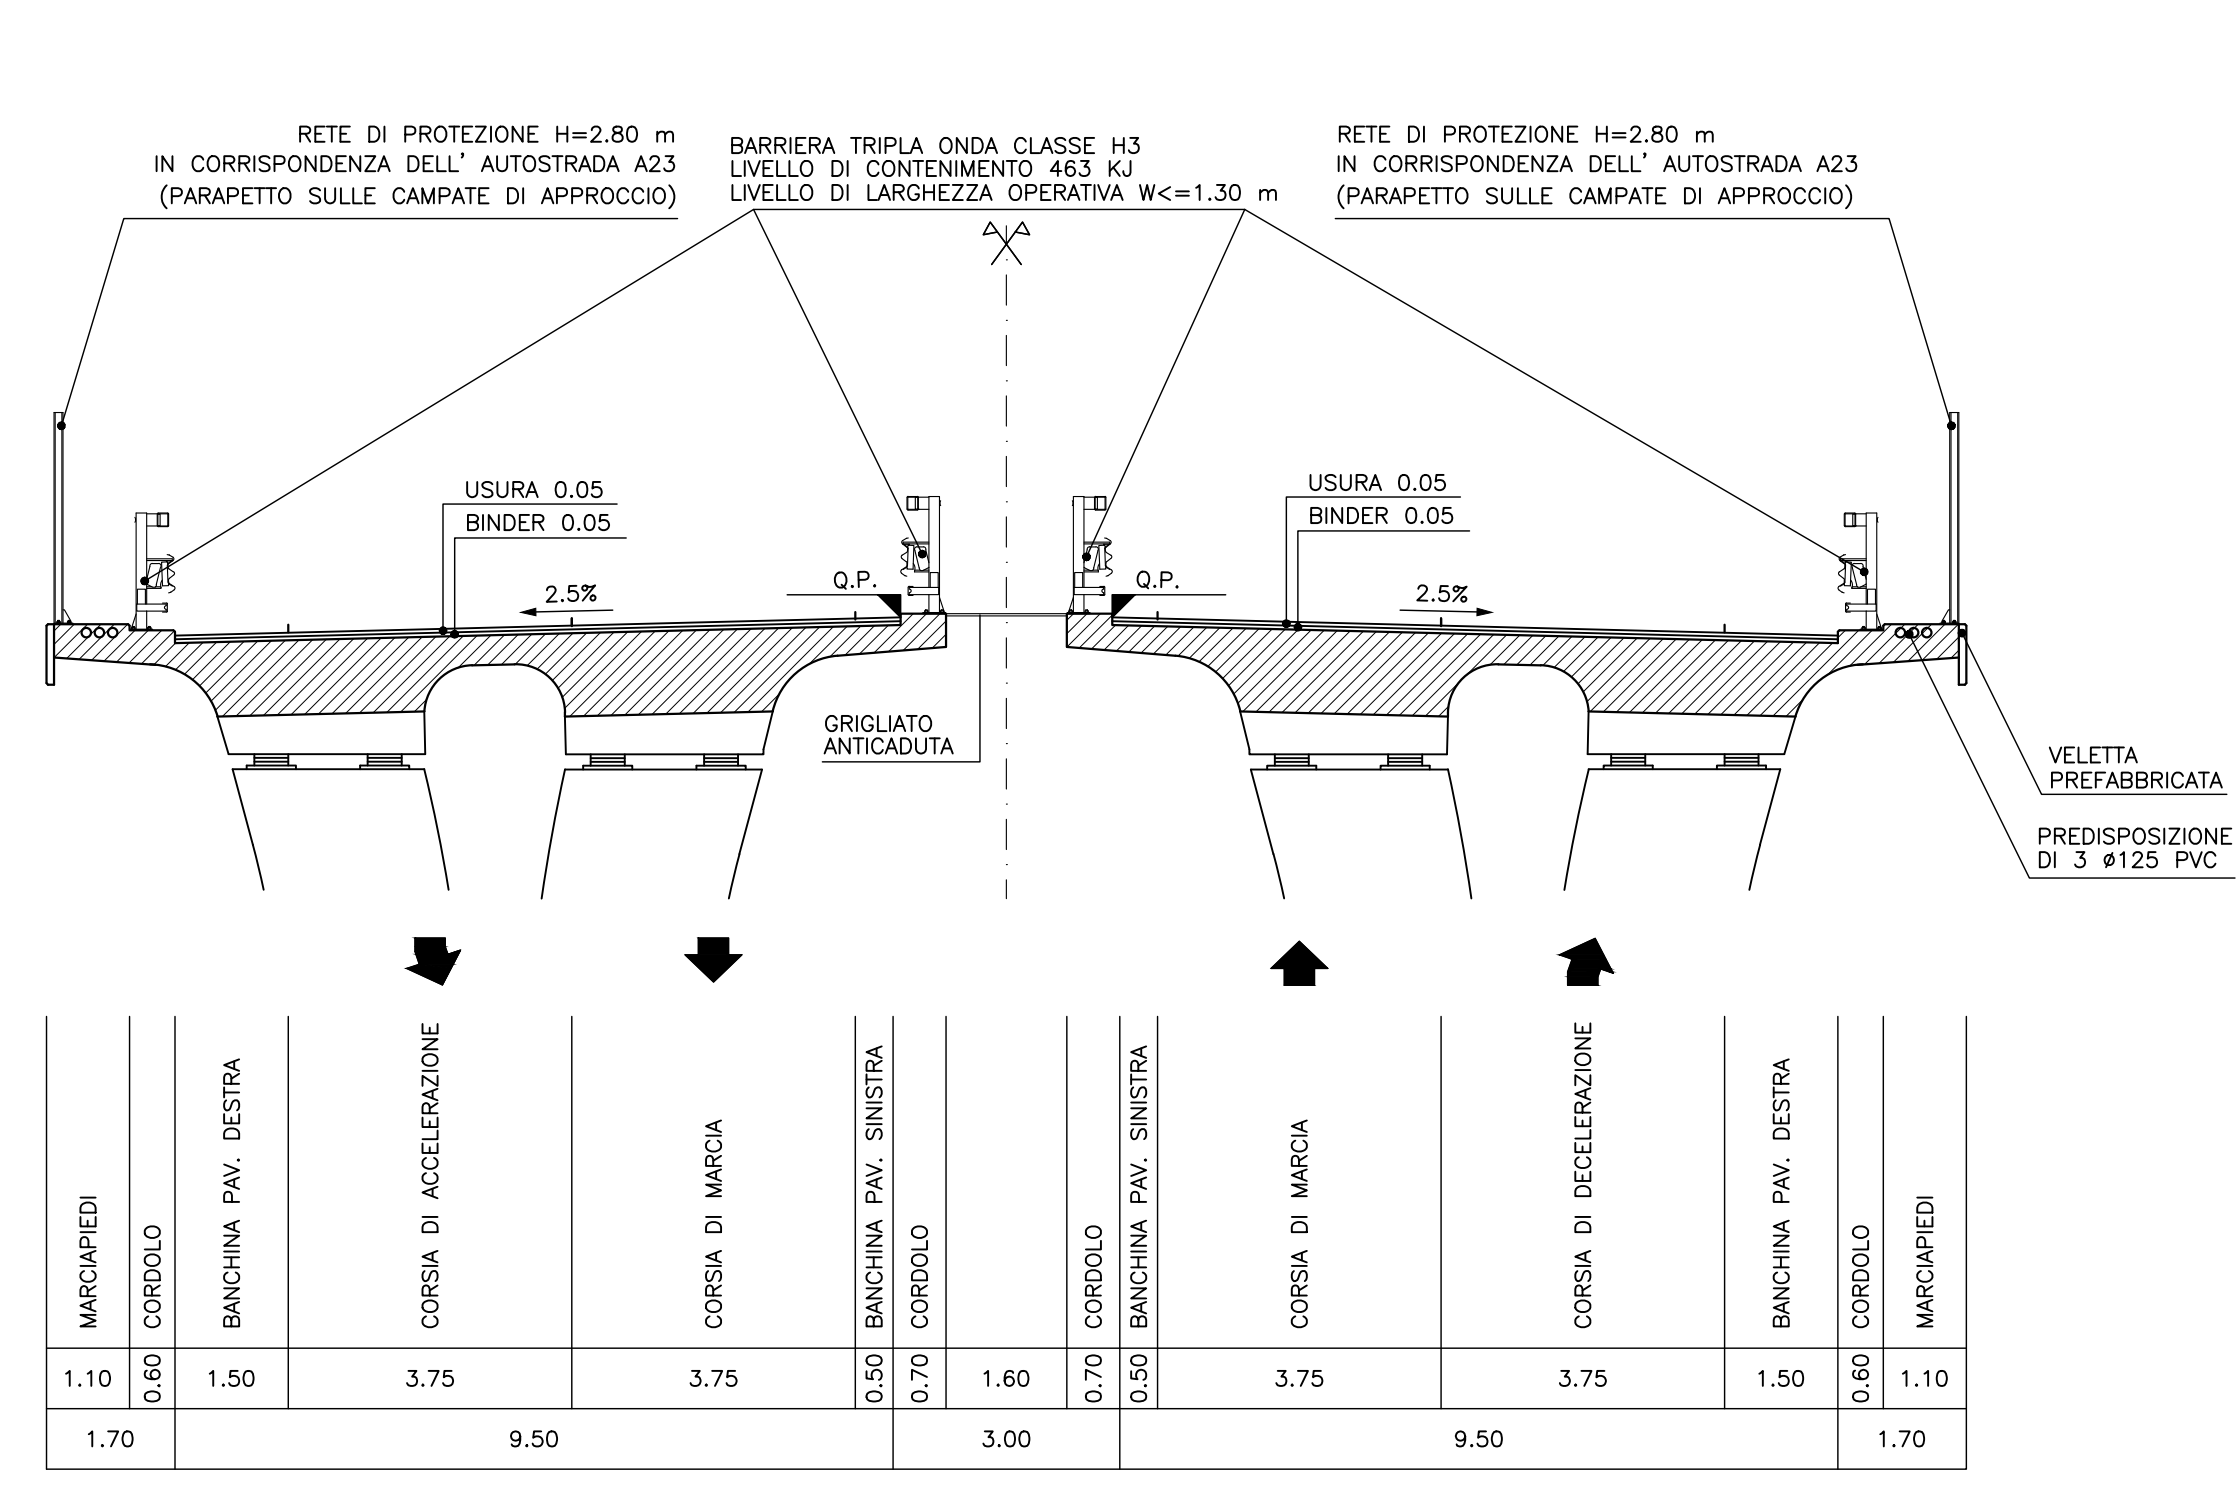


TANGENZIALE SUD DI UDINE  
CARREGGIATA BIDIREZIONALE  
SEZIONE TIPO IN RILEVATO ALL'ATTACCO CON L'ESISTENTE  
(STRADA TIPO III NORME C.N.R. n. 78/80)  
Scala 1 : 100

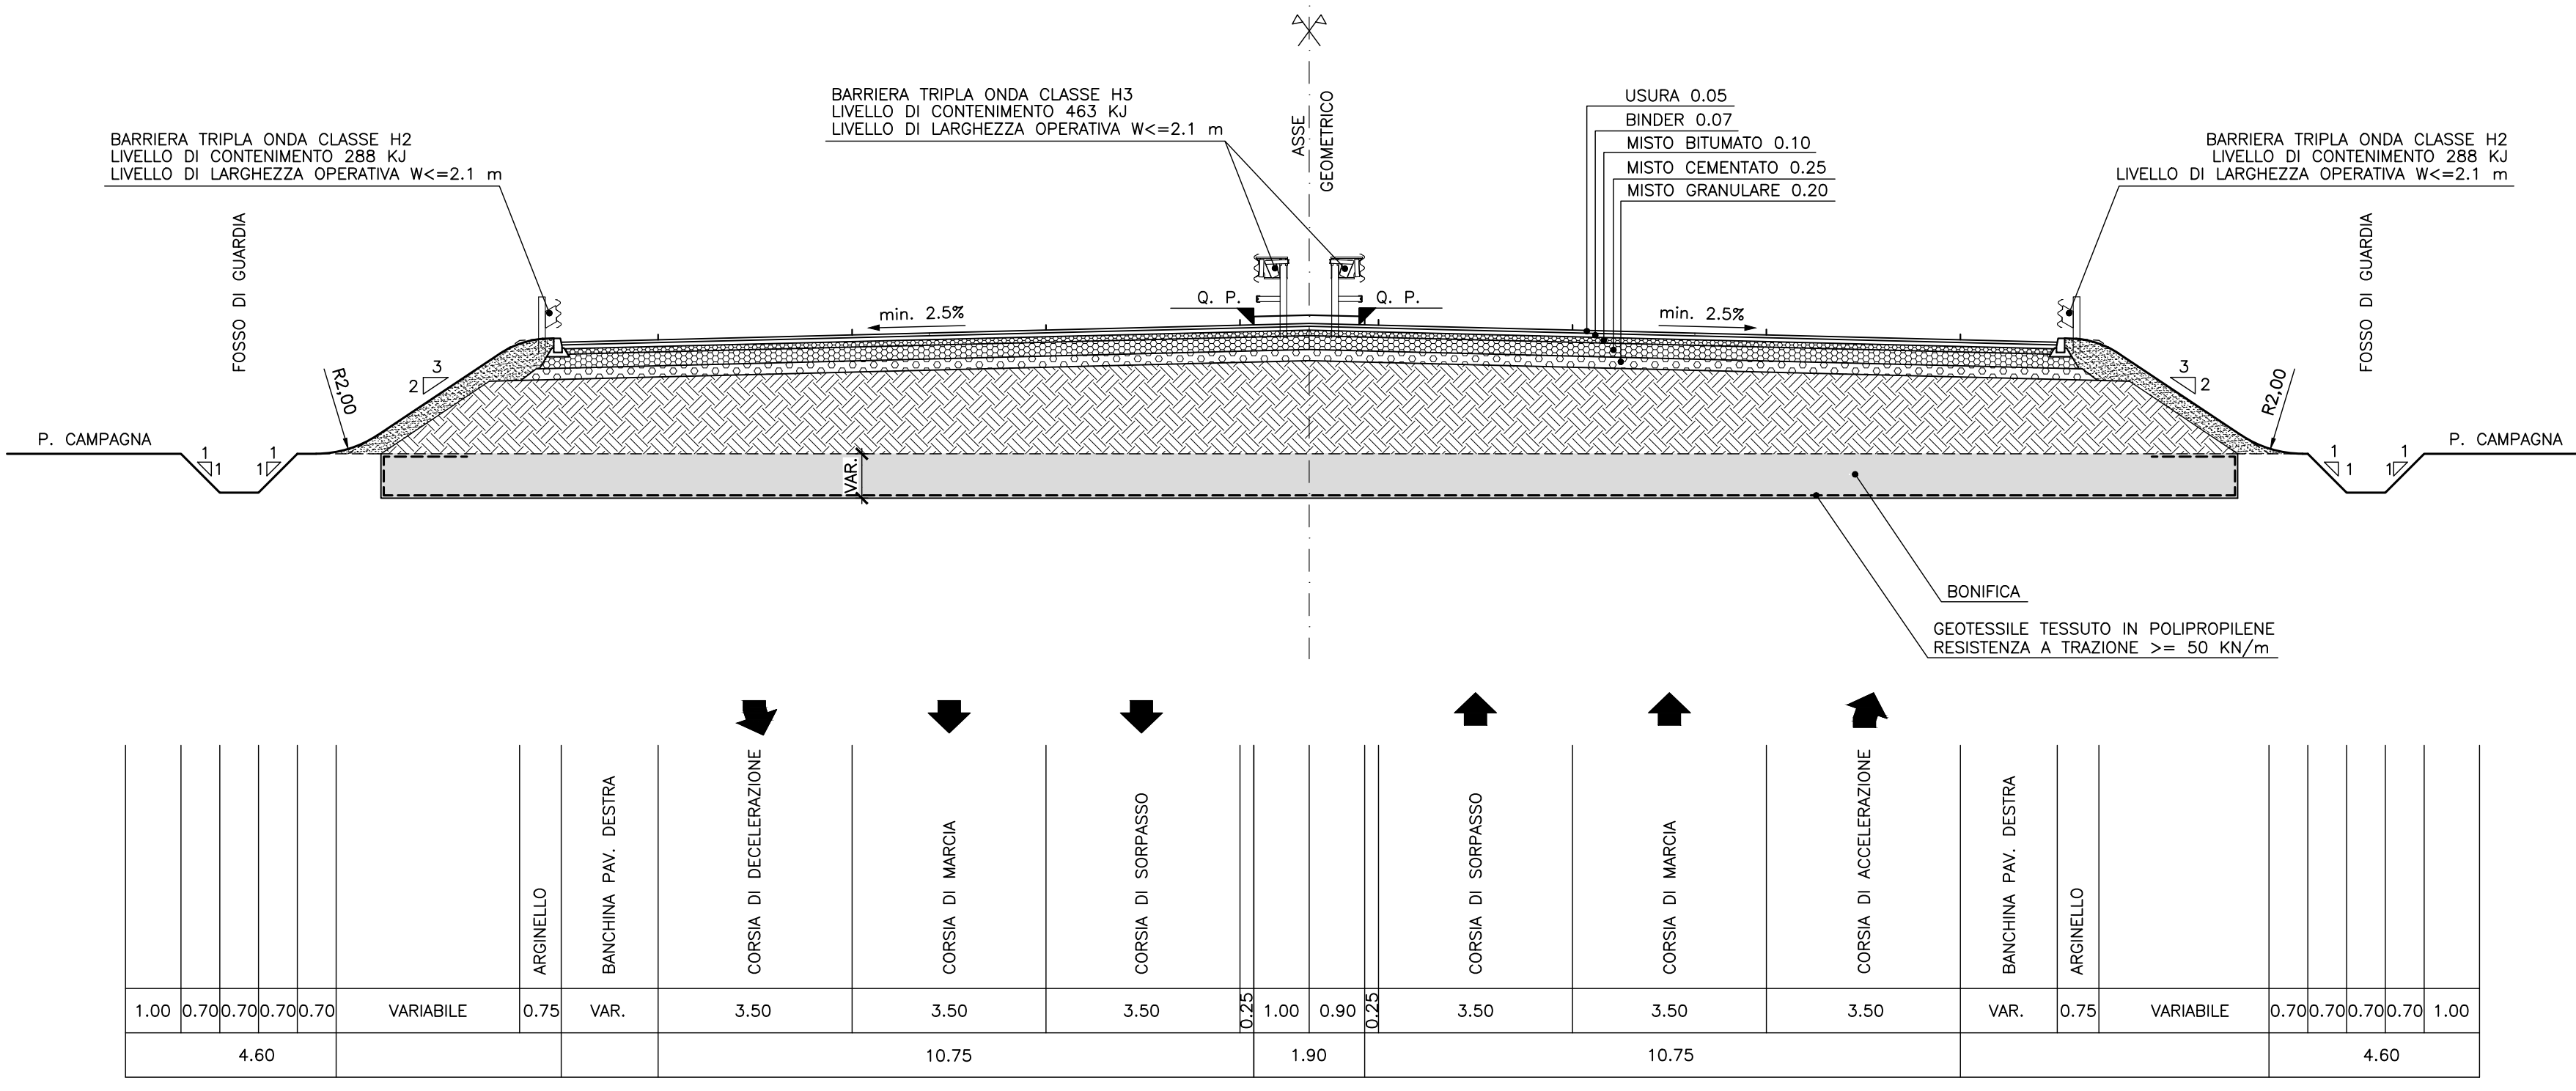


TANGENZIALE SUD DI UDINE  
CARREGGIATA BIDIREZIONALE  
SEZIONE TIPO SOTTOPASSO AGRICOLO / CICLABILE  
Scala 1 : 100

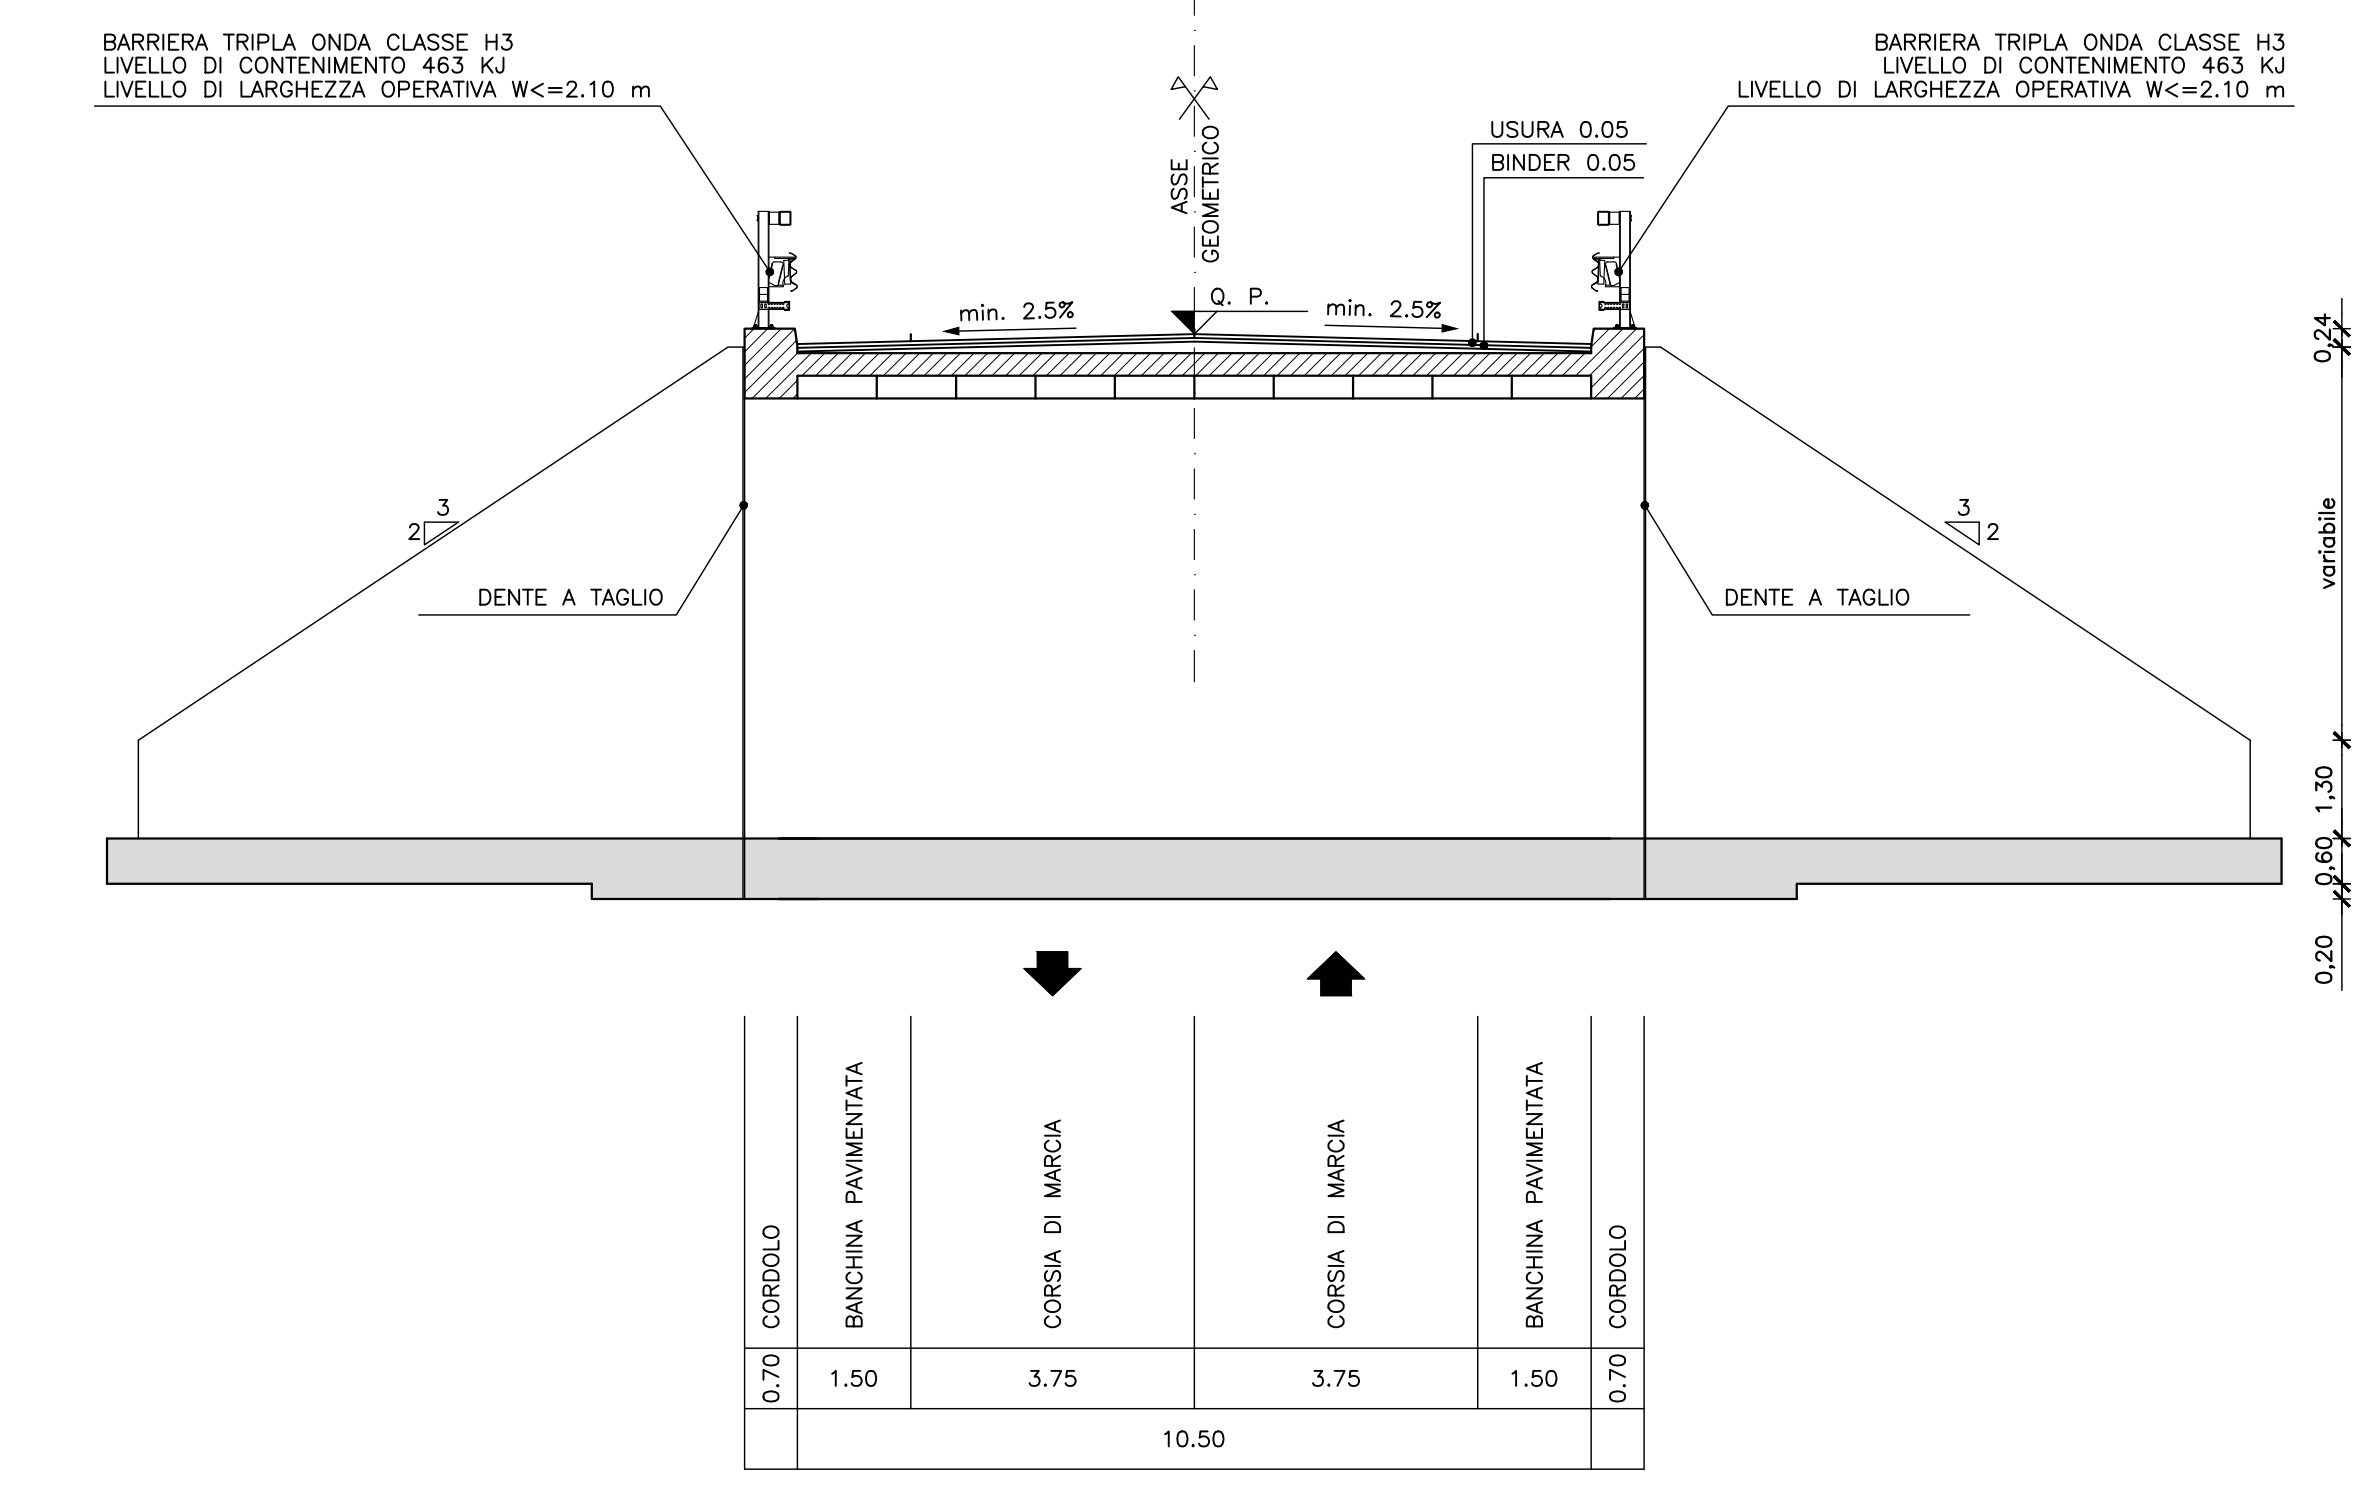

TANGENZIALE SUD DI UDINE  
CARREGGIATA BIDIREZIONALE  
SEZIONE TIPO CON MURI IN TERRA ARMATA  
Scala 1 : 100

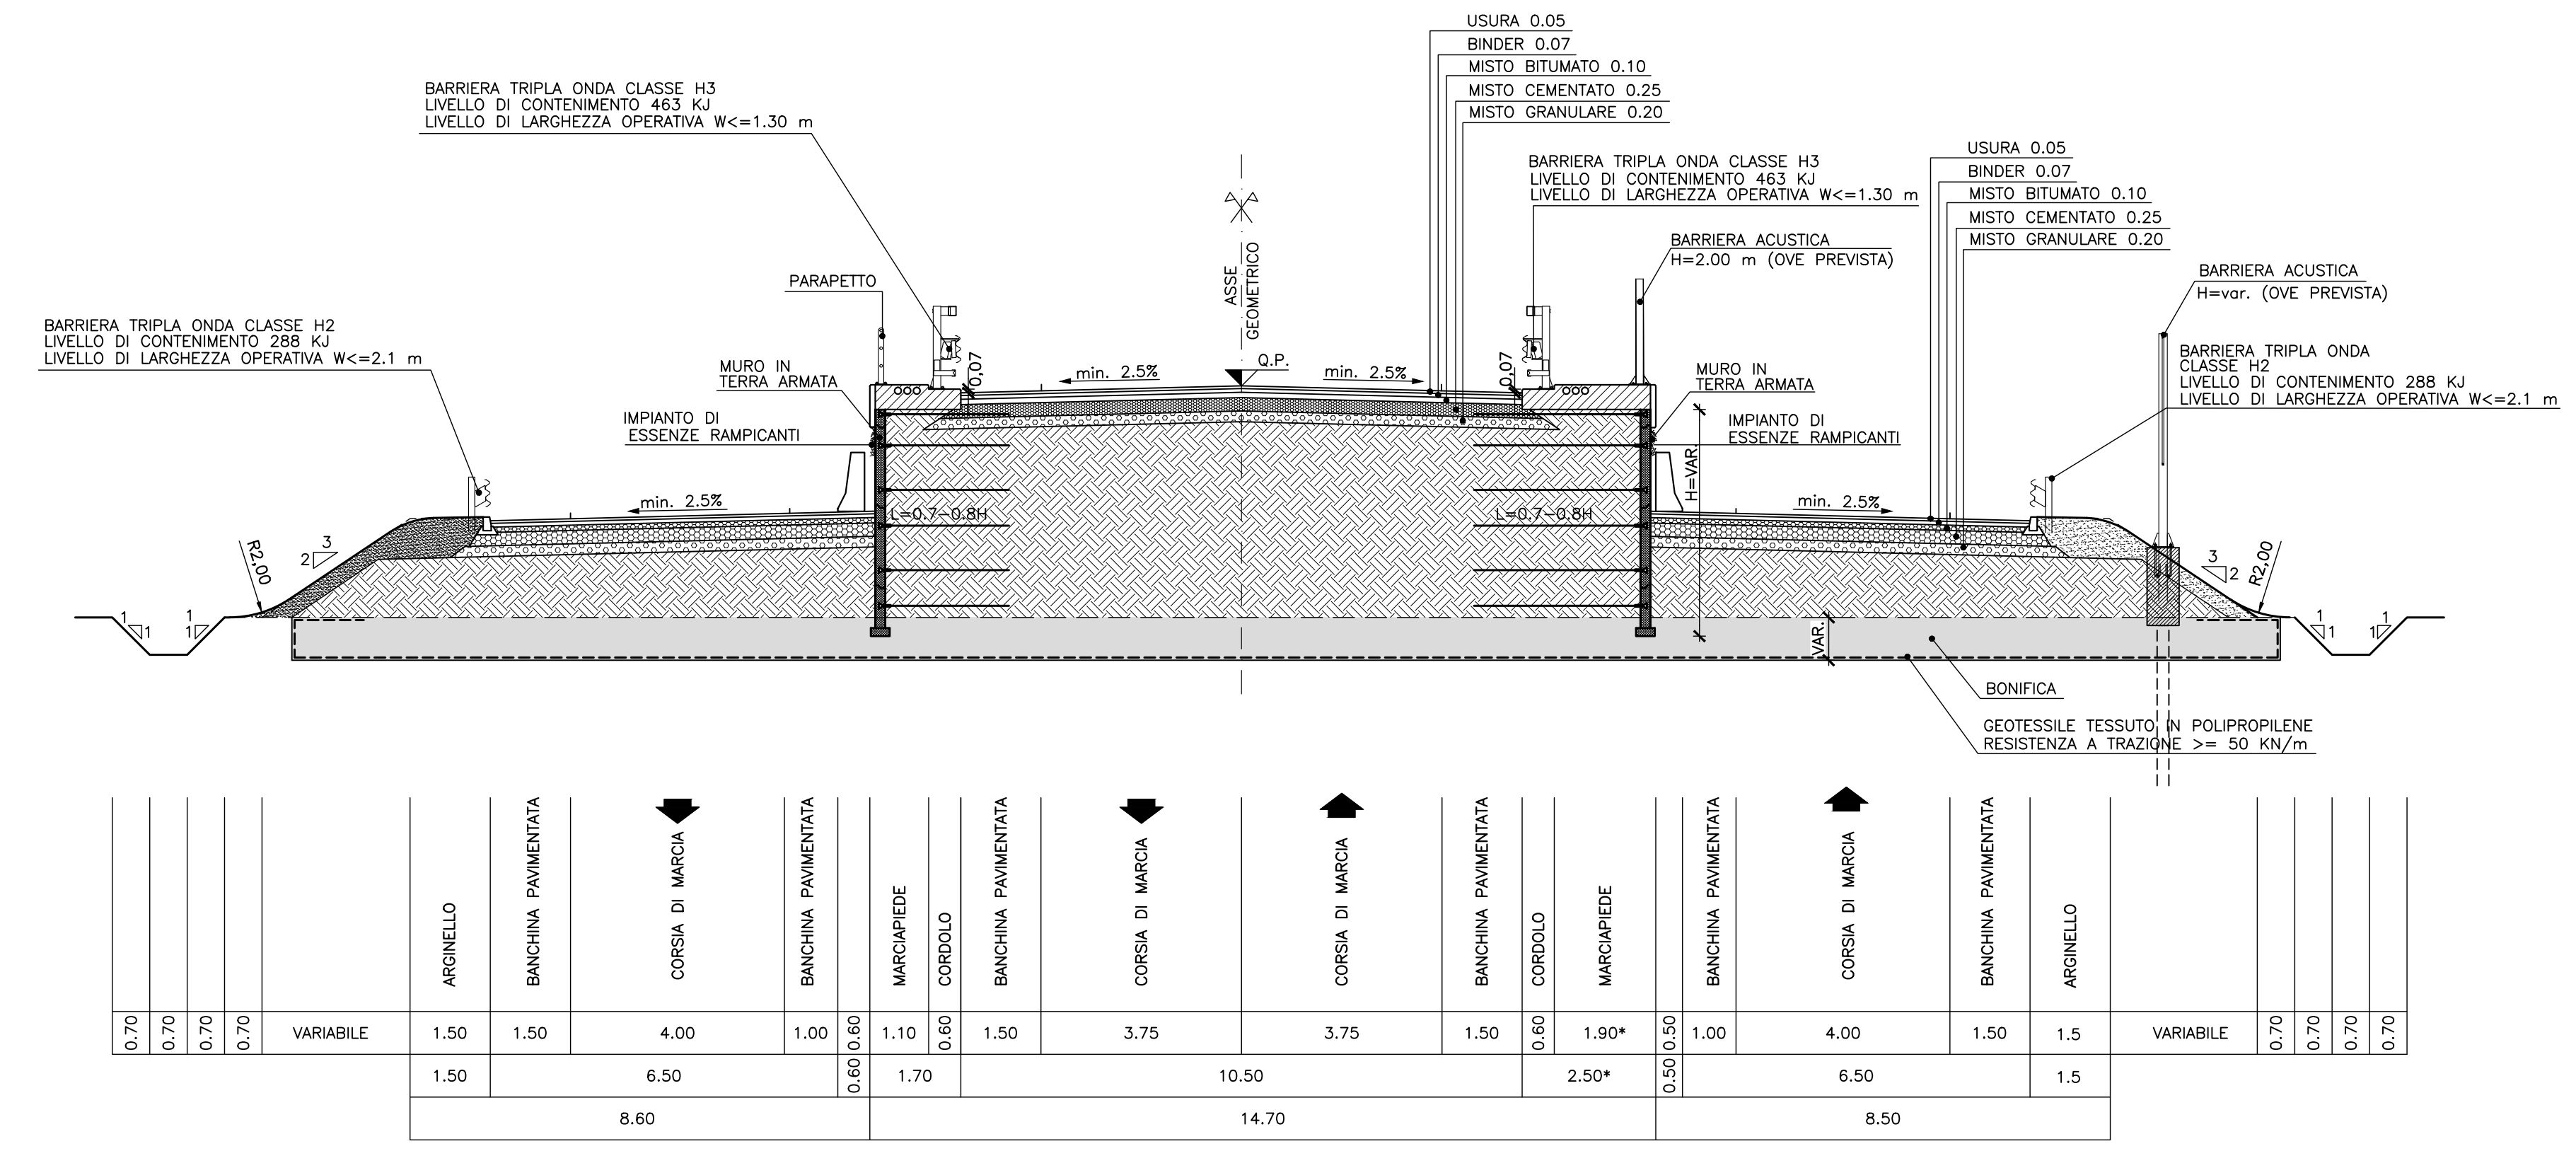

TANGENZIALE SUD DI UDINE  
CARREGGIATA BIDIREZIONALE  
SEZIONE TIPO CON MURI IN TERRA VERDE RINFORZATA  
Scala 1 : 100

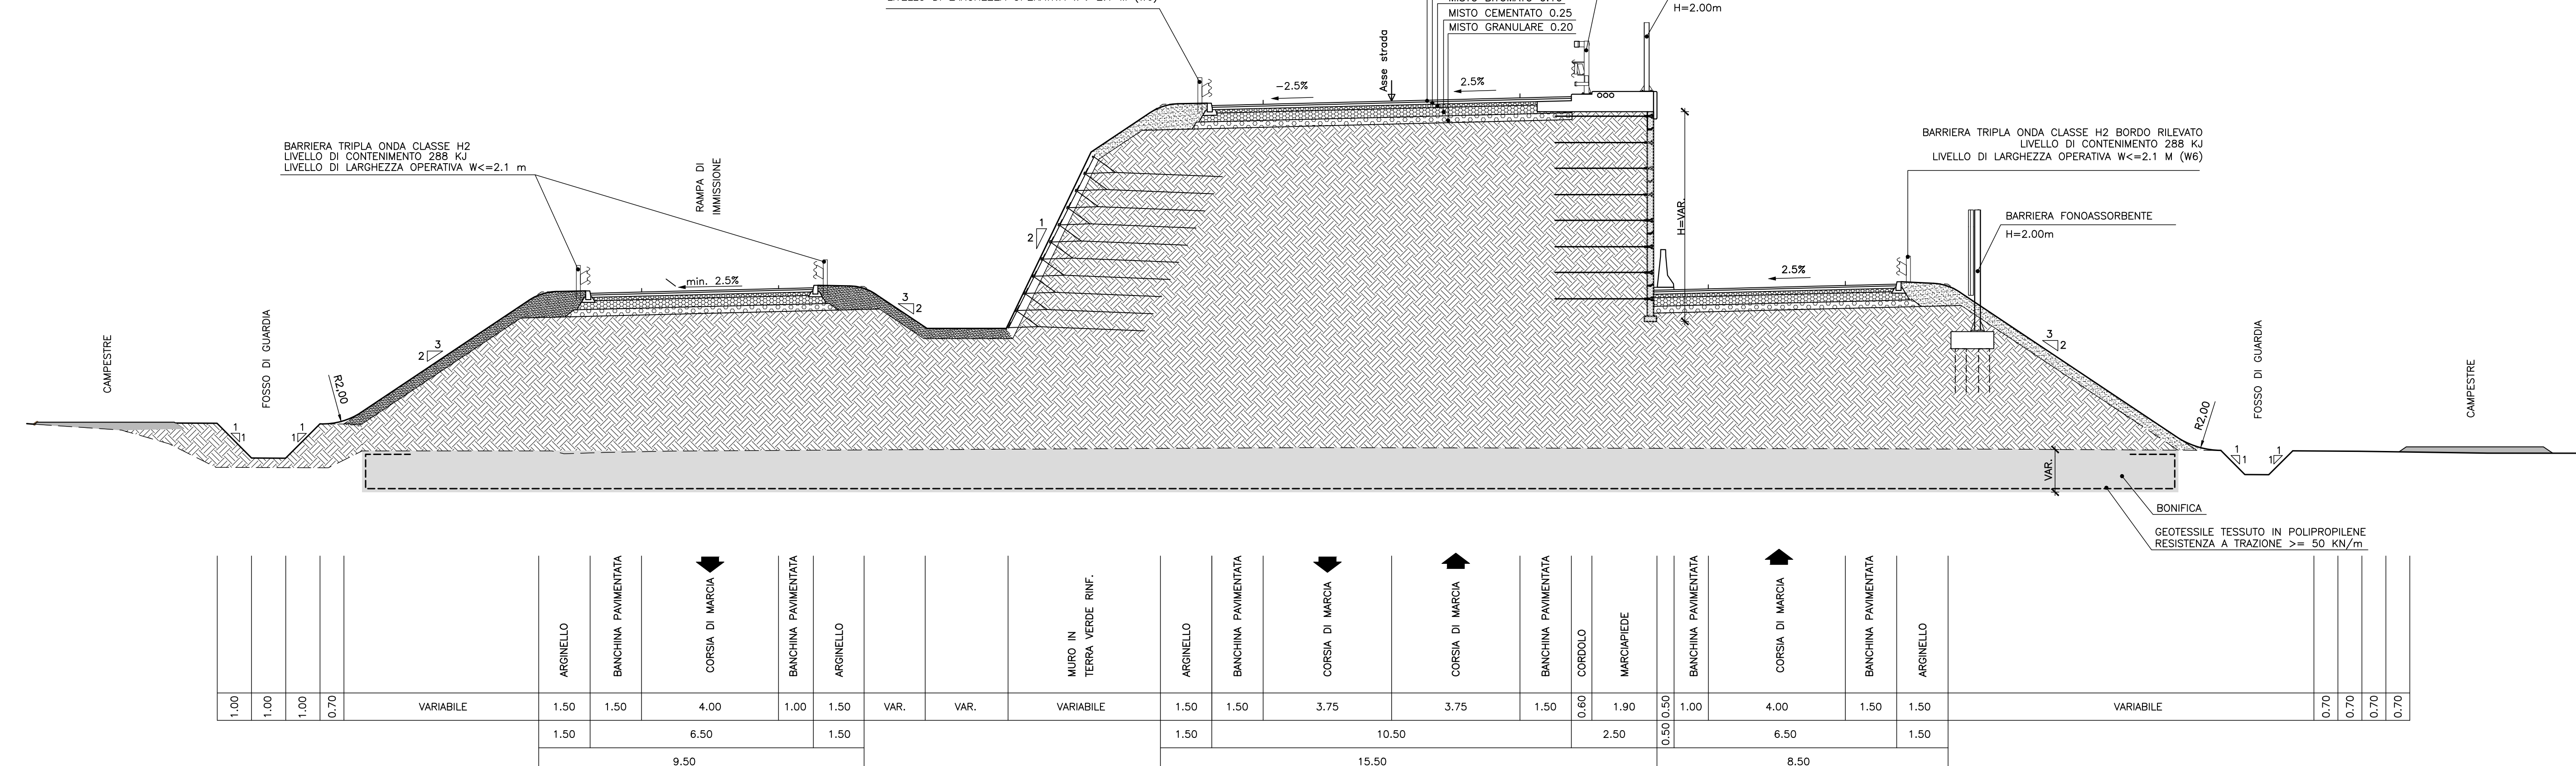

C.U.P. D 21 B 97 00000 000 2

**REGIONE AUTONOMA FRIULI VENEZIA GIULIA**  
DIREZIONE CENTRALE  
INFRASTRUTTURE, MOBILITÀ, PIANIFICAZIONE TERRITORIALE E LAVORI PUBBLICI

SOGGETTO DELEGATARIO: **Friuli Venezia Giulia STRADE S.p.A.**  
PROGETTAZIONE: **S.p.A. AUTOVIE VENETE**

COLLEGAMENTO TRA LA S.S. 13 PONTEBBANA E LA A23 TANGENZIALE SUD DI UDINE (II LOTTO)

AGGIORNAMENTO PROGETTO DEFINITIVO dd. 14.12.2006

VIABILITÀ: Sezioni tipo Asse principale Parte B  
1 : 100

TEMATICA: **E**  
N. ALLEGATO A SUBALL: **08.01.2.0**

COORDINAMENTO E PROGETTAZIONE GENERALE:  
S.p.A. AUTOVIE VENETE:  
666 Ing. Edoardo PELLA  
666 Ing. Stefano DI SANTELO  
666 Ing. Andrea CAMPANELLA

PROGETTAZIONE SPECIALISTICA:  
666 Ing. Stefano DI SANTELO  
666 Ing. Andrea CAMPANELLA

IL CAPO COMESSE:  
dott. Ing. Edoardo PELLA

IL DIRETTORE DELL'AREA OPERATIVA:  
dott. Ing. Edoardo PELLA

IL RESPONSABILE UNICO DEL PROCEDIMENTO:

DATA PROGETTO: 30.08.2012  
312TN 12/07/0  
08V 08V 08V