


VARIANTE STRADA PROVINCIALE
SEZIONE TIPO IN RILEVATO
(STRADA CAT. C2 D.M. 05/11/2001)


Scala 1 : 100

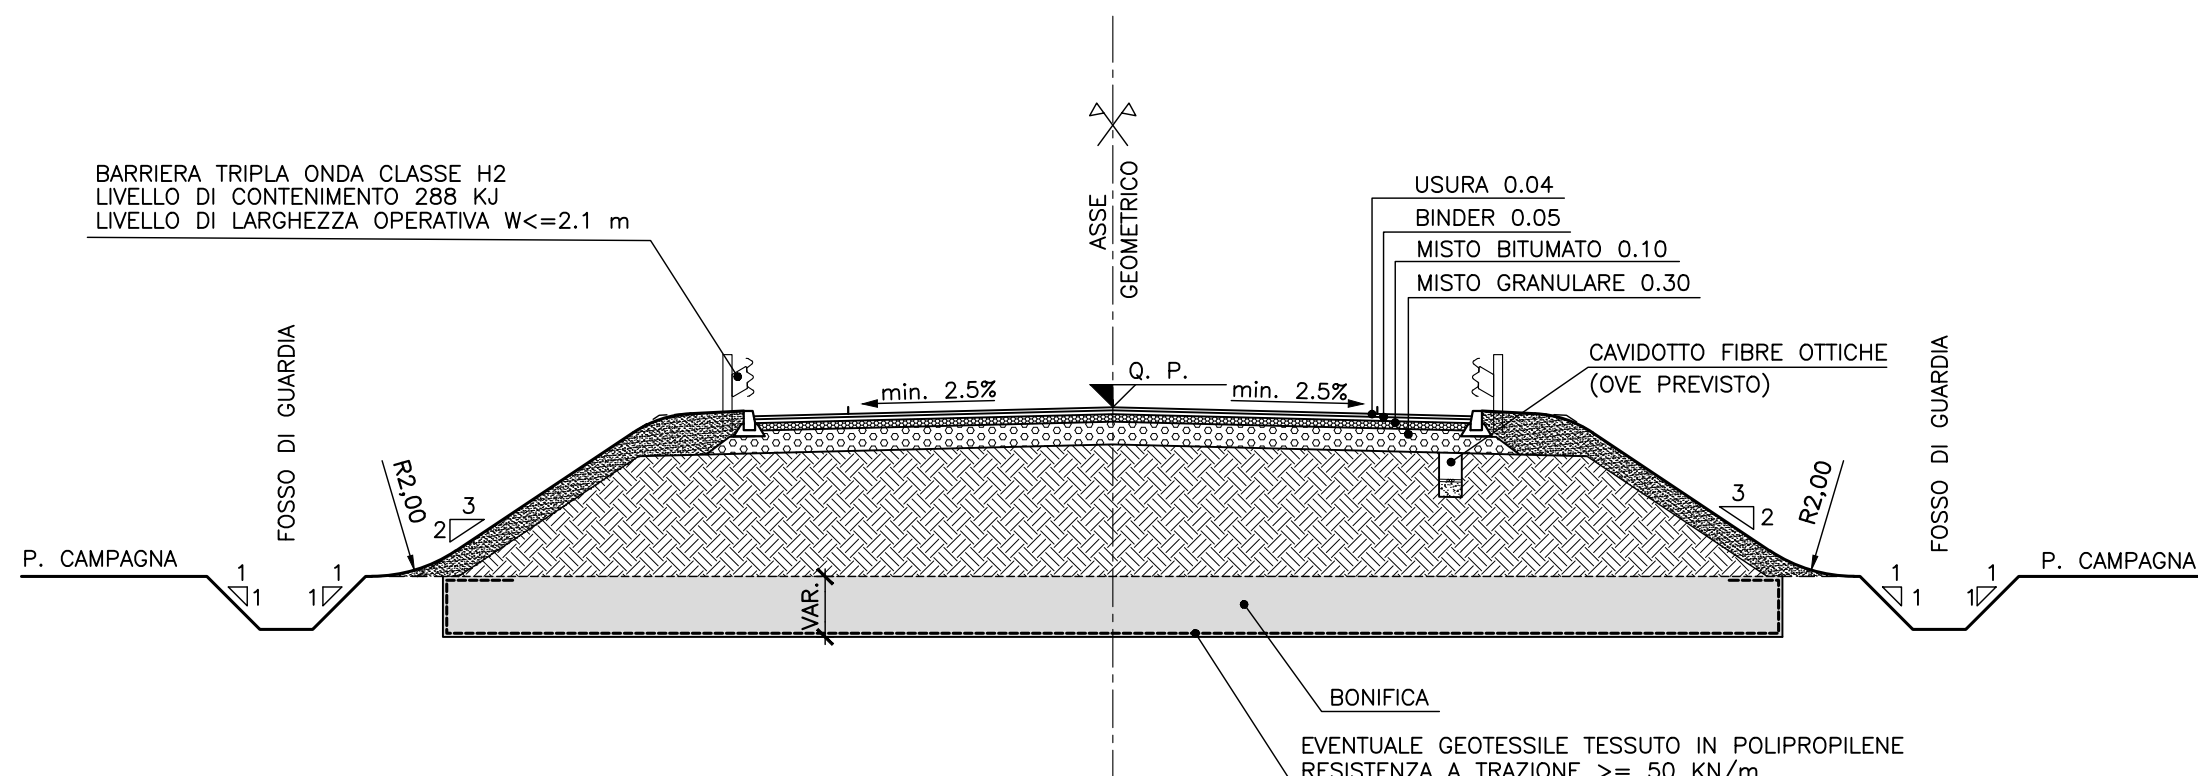

0.700	700	700	700	700	VARIABLE	1.25	1.25	3.50	3.50	1.25	1.25	VARIABLE	0.700	700	700	700
9.50																

VARIANTE STRADA PROVINCIALE
SEZIONE TIPO IN TRINCEA CON TERRA VERDE RINFORZATA
(STRADA CAT. C2 D.M. 05/11/2001)


Scala 1 : 100

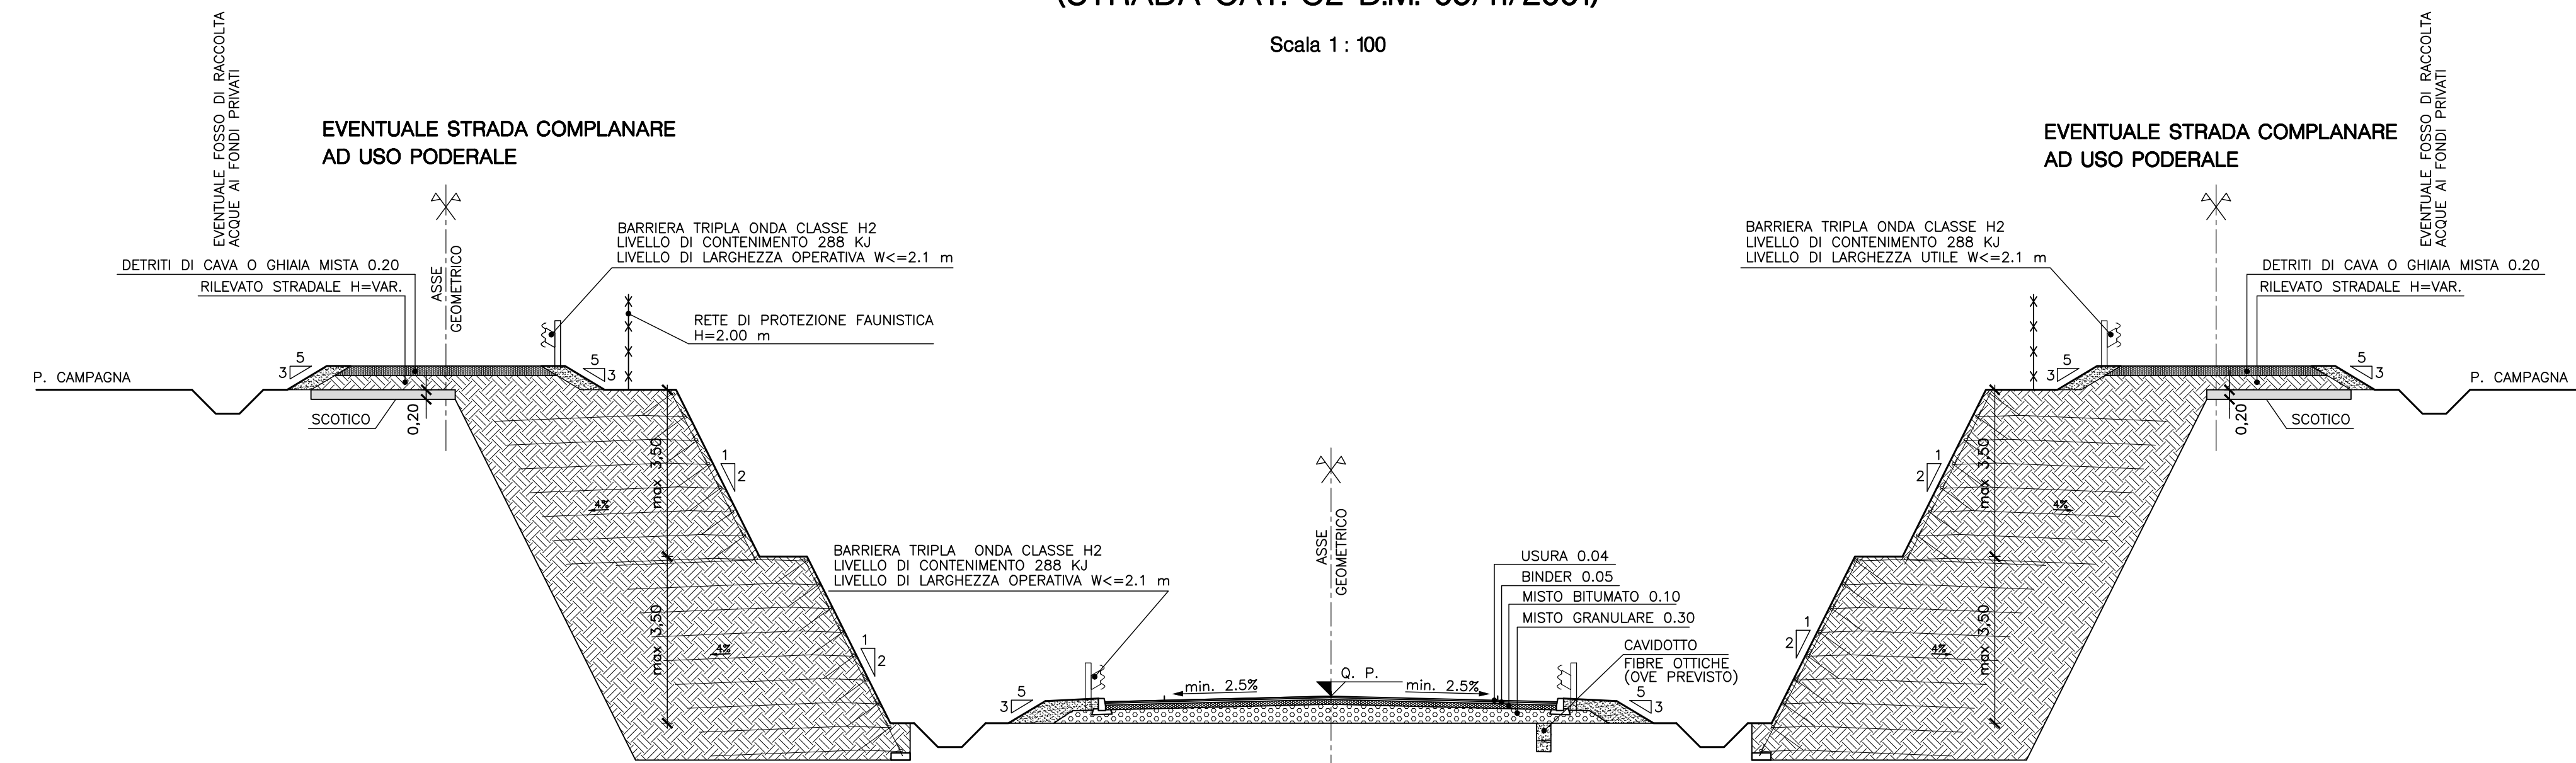

0.50	0.50	VAR	2.00	2.00	VAR	1.50	1.75	1.00	VAR	VAR	VAR	VAR	VAR	1.00	1.75	1.50	VAR	0.50	0.50	0.50	0.50	
4.00																						

VARIANTE STRADA COMUNALE
SEZIONE TIPO IN RILEVATO
(STRADA CAT. F2 D.M. 05/11/2001)


Scala 1 : 100

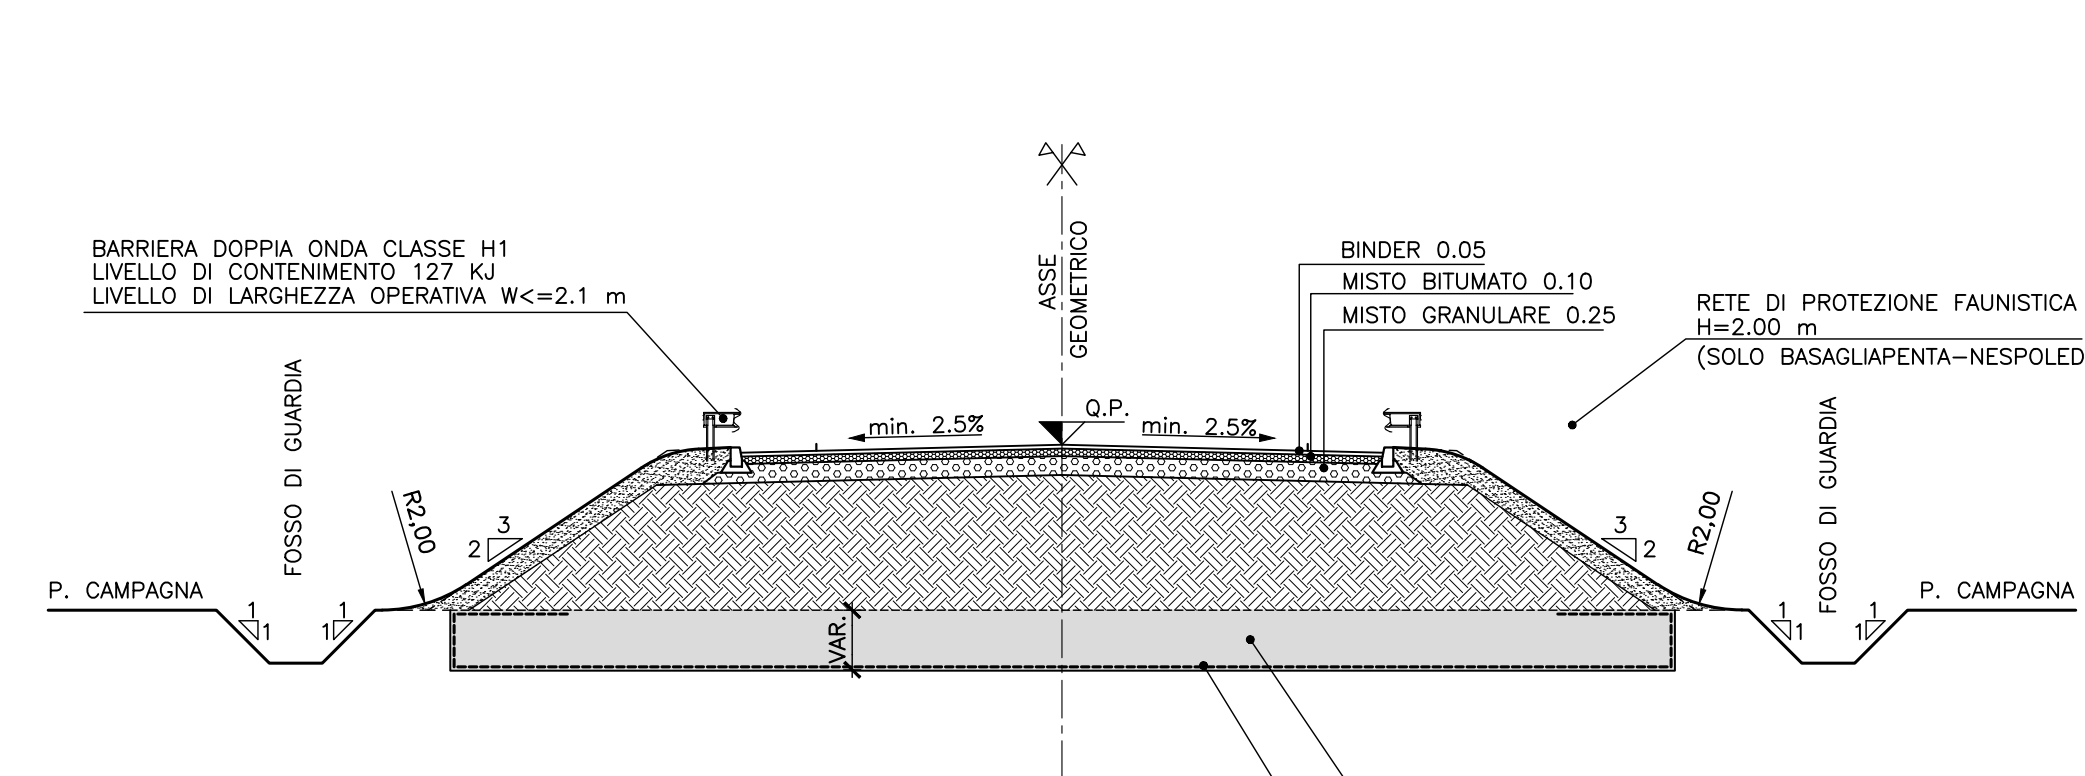

0.70	0.70	0.70	VARIABLE	1.00	1.00	3.25	3.25	1.00	1.00	VARIABLE	0.70	0.70	0.70	0.70
8.50														

VARIANTE STRADA COMUNALE
SEZIONE TIPO IN TRINCEA
(STRADA CAT. F2 D.M. 05/11/2001)


Scala 1 : 100

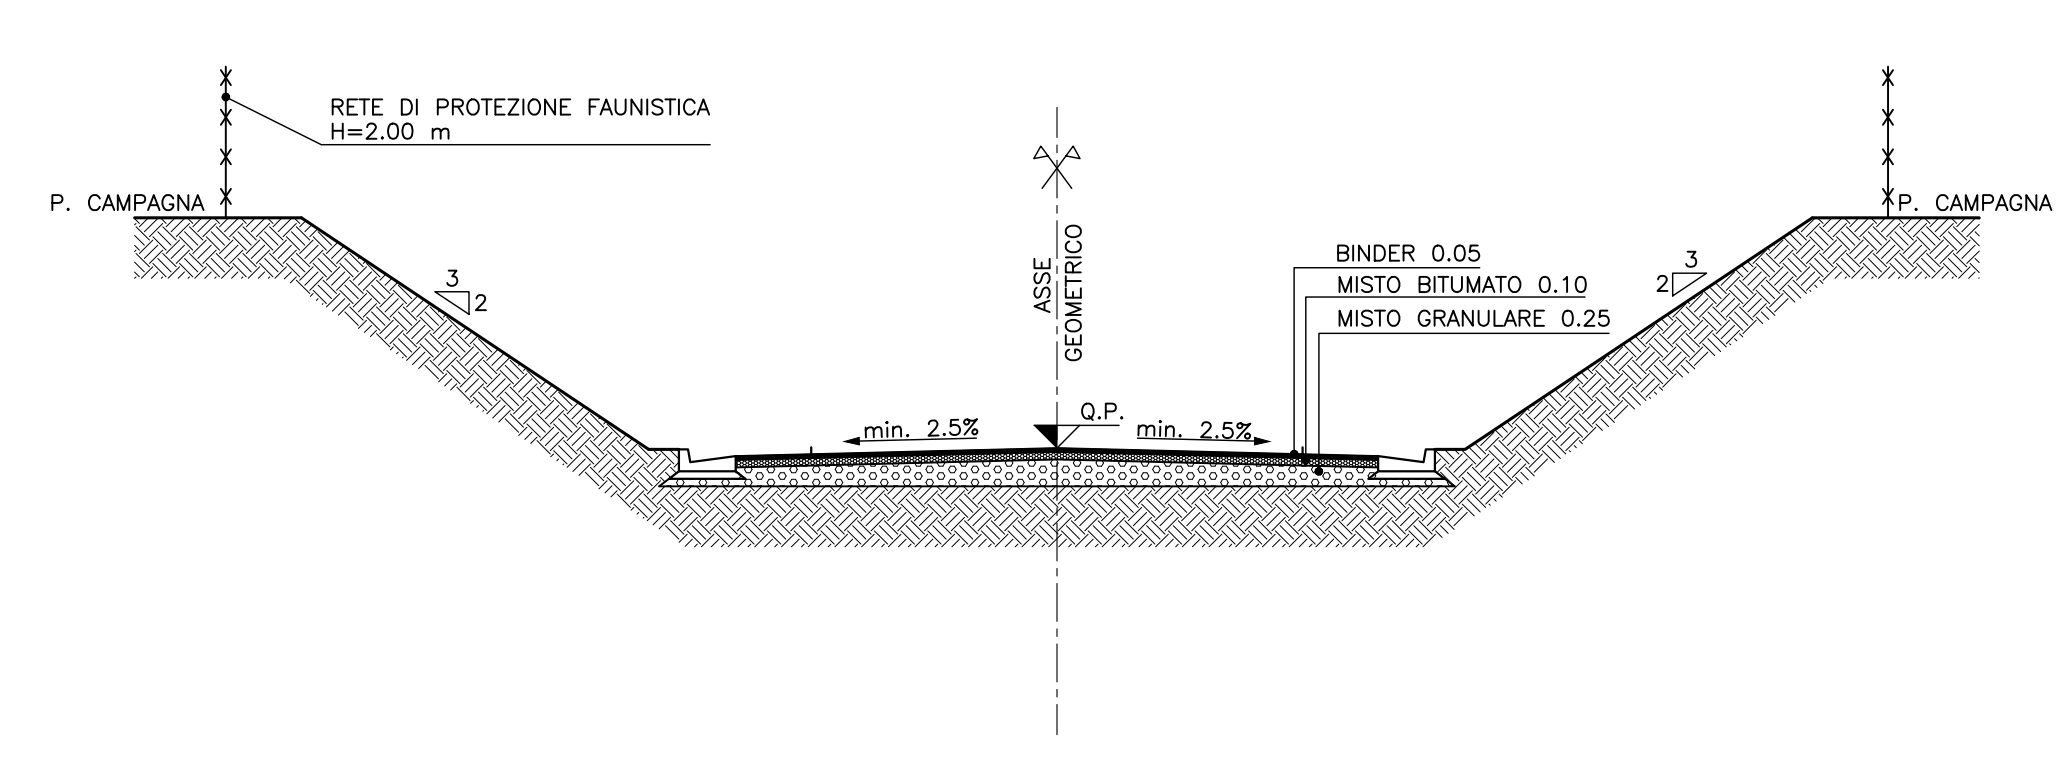

VARIABLE	0.50	0.50	1.00	3.25	3.25	1.00	1.00	VARIABLE
8.50								

VARIANTE STRADA COMUNALE/PROVINCIALE
SEZIONE TIPO SOVRAPPASSO
(STRADA CAT. F2 D.M. 05/11/2001)


Scala 1 : 100

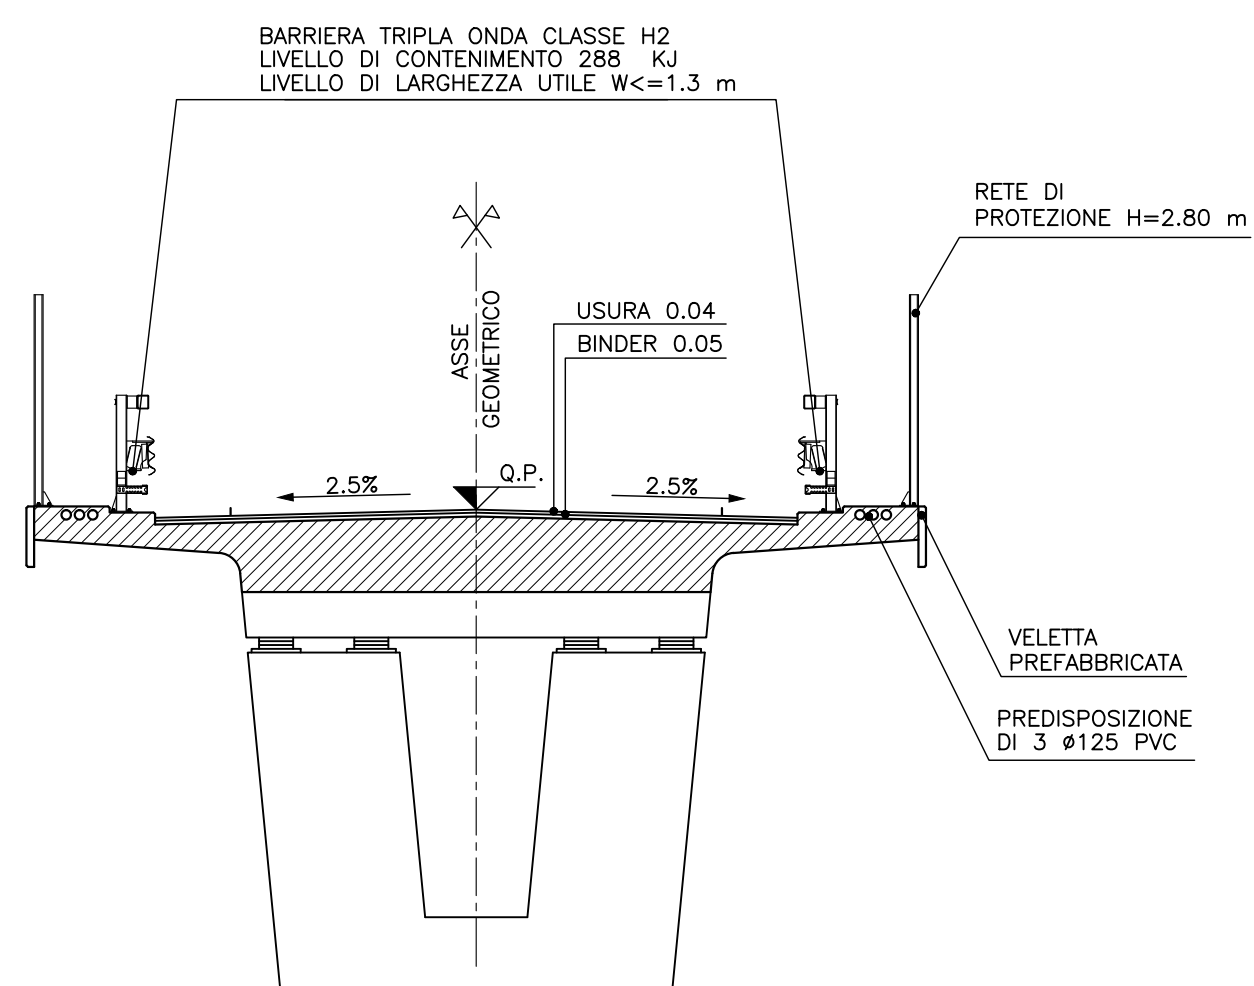

1.10	0.50	0.50	3.25	3.25	1.00	0.50	1.10
11.90							

STRADA CAMPESTRE
SEZIONE TIPO IN RILEVATO


Scala 1 : 100

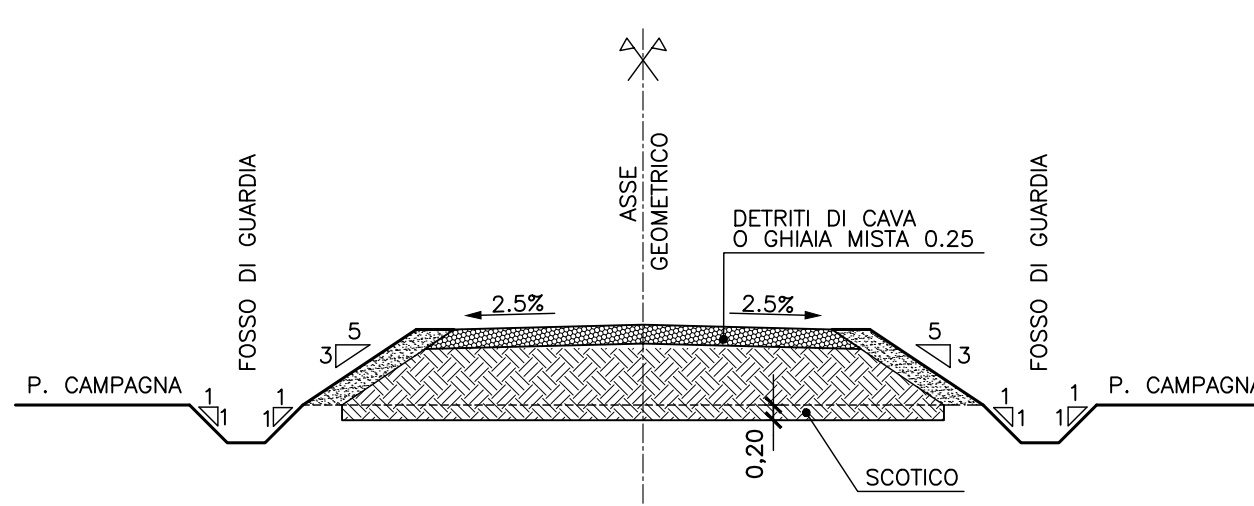

0.50	0.50	VAR	5.00	5.00	0.50	0.50
5.00						

STRADA CAMPESTRE
SEZIONE TIPO IN SOTTOPASSO


Scala 1 : 100

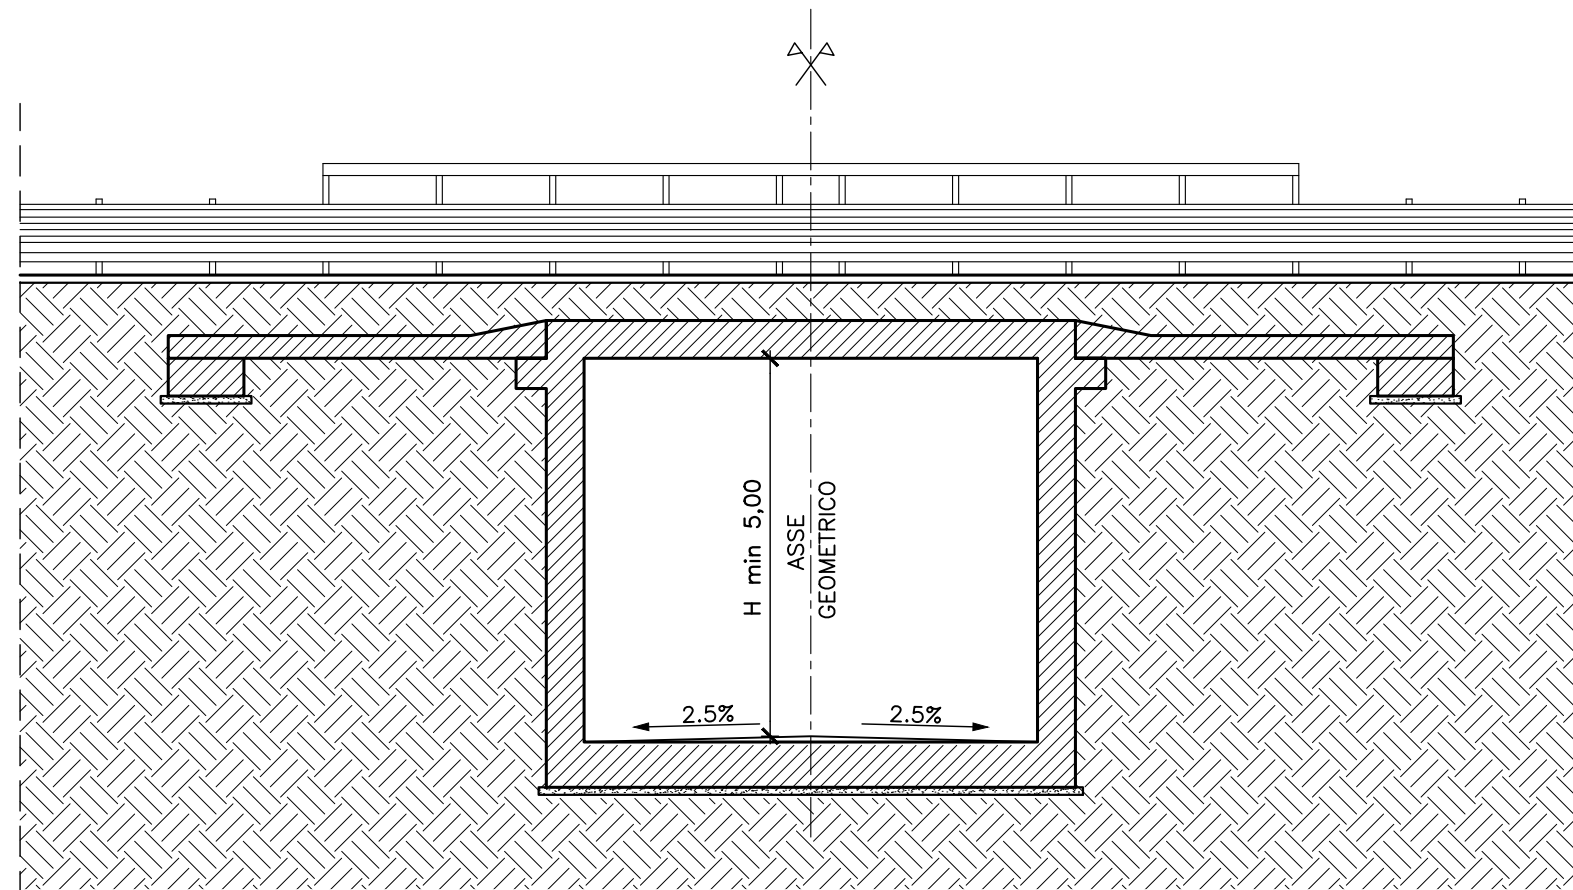

0.50	5.00	0.50
6.00		

STRADA CAMPESTRE
SEZIONE TIPO IN SOVRAPPASSO
(USO FAUNISTICO)


Scala 1 : 100

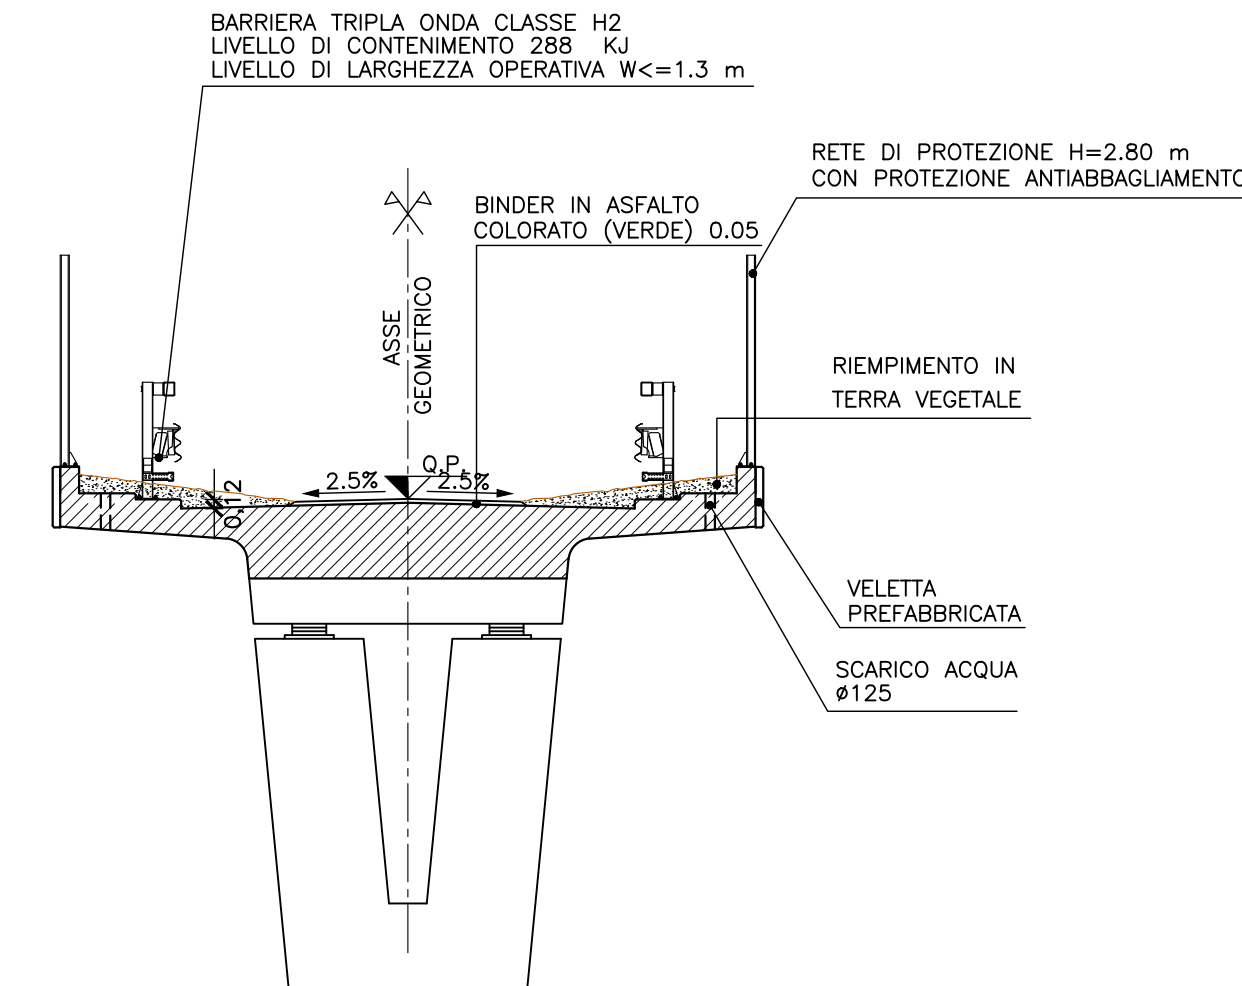

1.10	1.50	3.00	1.50	1.10
9.40				

STRADA CAMPESTRE
SEZIONE TIPO IN TRINCEA


Scala 1 : 100

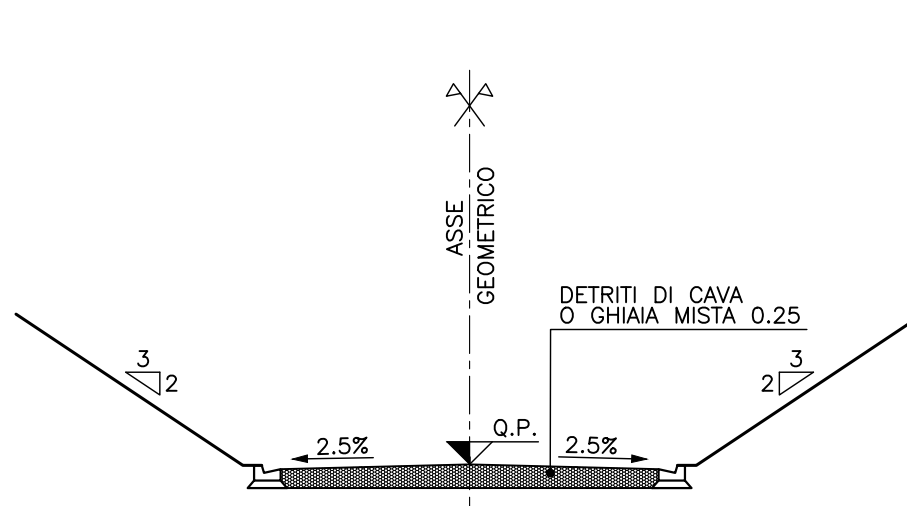

0.50	5.00	0.50
6.00		

PISTA CICLABILE
SEZIONE TIPO IN RILEVATO


Scala 1 : 100

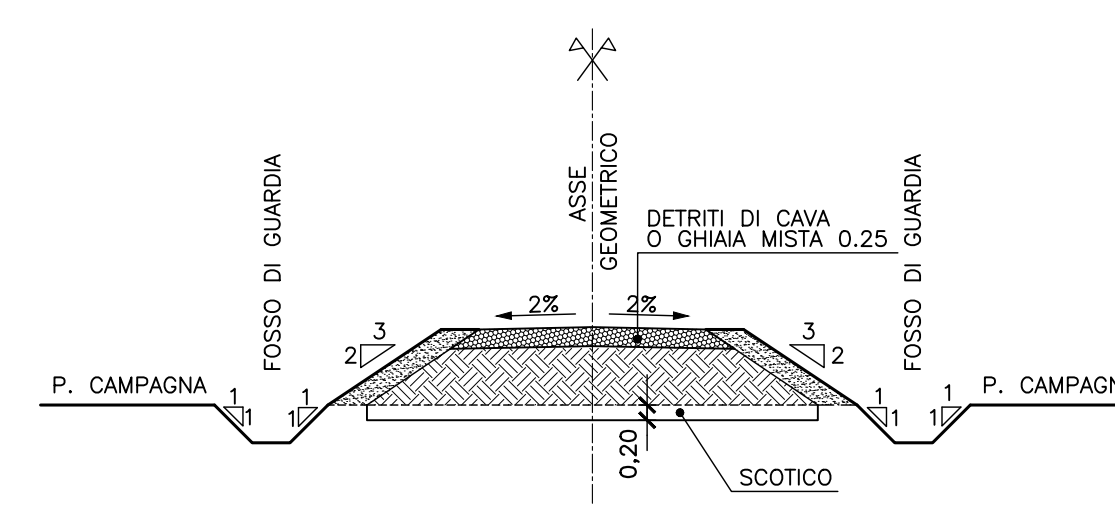

0.50	VAR	3.00	0.50	0.50
3.00				

PISTA CICLABILE
SEZIONE TIPO IN SOTTOPASSO


Scala 1 : 100

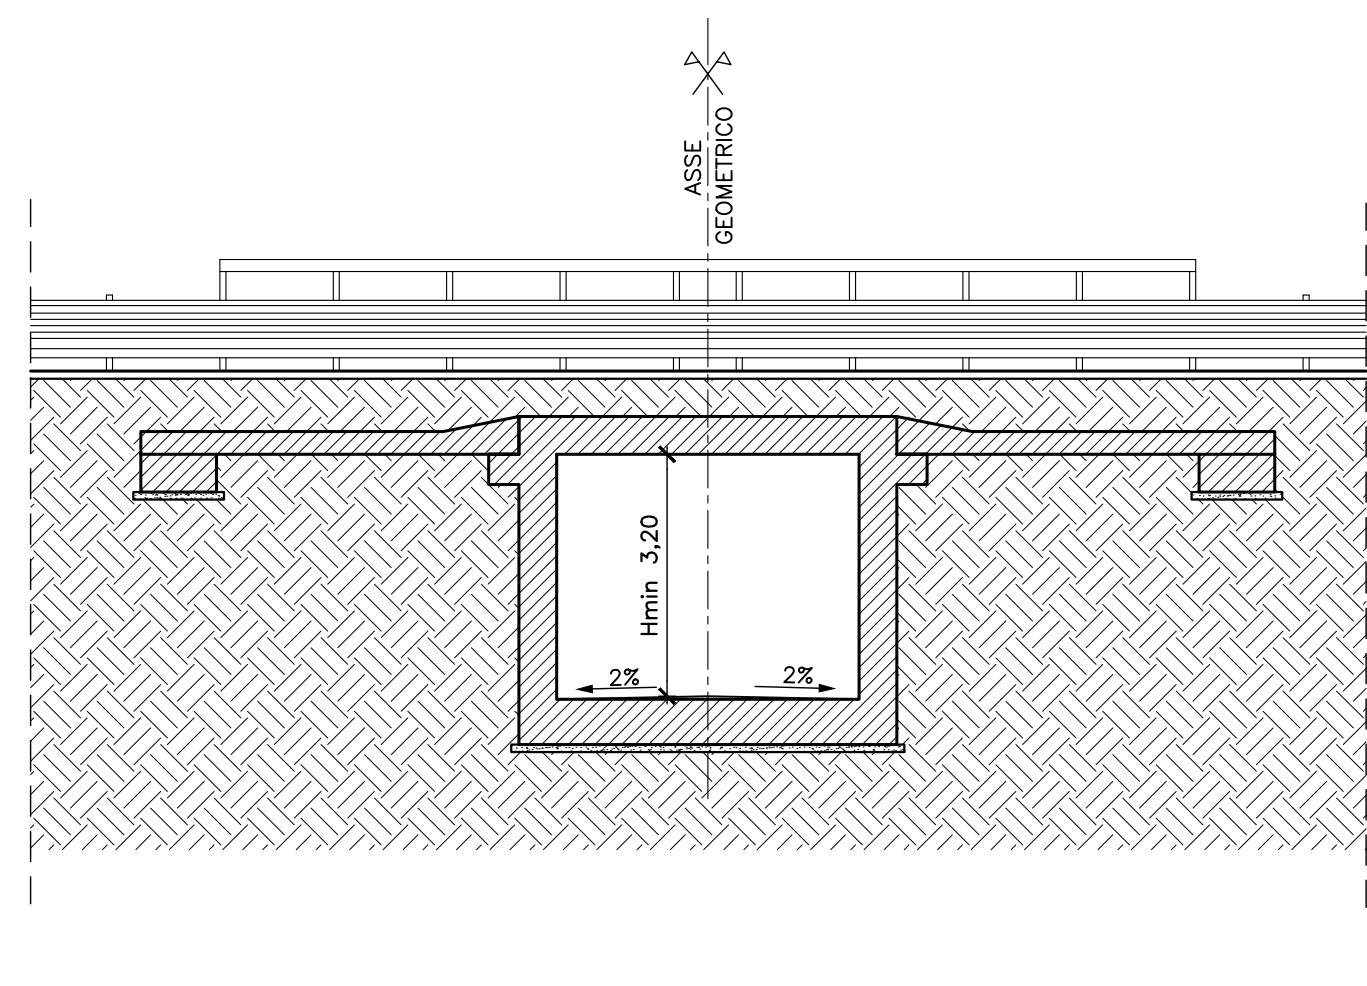

0.50	4.00	0.50
5.00		

PISTA CICLABILE
SEZIONE TIPO IN TRINCEA

Scala 1 : 100

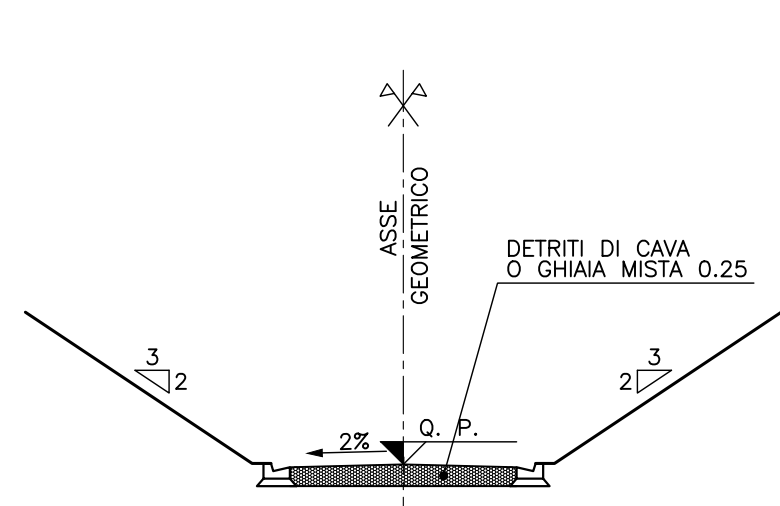

0.50	3.00	0.50
4.00		

C.U.P. D 21 B 97 00000 000 2

REGIONE AUTONOMA FRIULI VENEZIA GIULIA
DIREZIONE CENTRALE
INFRASTRUTTURE, MOBILITA', PIANIFICAZIONE TERRITORIALE E LAVORI PUBBLICI

SOGGETTO DELEGATARIO: **Friuli Venezia Giulia STRADE S.p.A.**
PROGETTAZIONE: **S.p.A. AUTOVIE VENETE**

COLLEGAMENTO TRA LA S.S. 13 PONTEBBANA E LA A23 TANGENZIALE SUD DI UDINE (II LOTTO)

AGGIORNAMENTO PROGETTO DEFINITIVO dd. 14.12.2006

VIABILITA' SEZIONI TIPO ASSI SECONDARI

1 : 100

TEMATICA: **E**
N. ALLEGATO A SUBALL.: **08.02 .0.0**

COORDINAMENTO E PROGETTAZIONE GENERALE:
S.p.A. AUTOVIE VENETE -
dott. Ing. Edoardo PELLA
dott. Ing. Stefano DI SANTELO
dott. Ing. Andrea CAMPANELLA

PROGETTAZIONE SPECIALISTICA:
VARIES -
dott. Ing. Stefano DI SANTELO
dott. Ing. Andrea CAMPANELLA

IL CAPO COMESSA:
dott. Ing. Edoardo PELLA

IL DIRETTORE DELL'AREA OPERATIVA:
dott. Ing. Edoardo PELLA

IL RESPONSABILE UNICO DEL PROSDIMENTO:

DATA PROGETTO: 30.08.2012

3127N 12/07/0