


INNESTO SU ROTATORIA CON S.S. n. 13
SEZIONE TIPO IN RILEVATO
(STRADA CAT. C1 D.M. 05/11/2001)


Scala 1 : 100

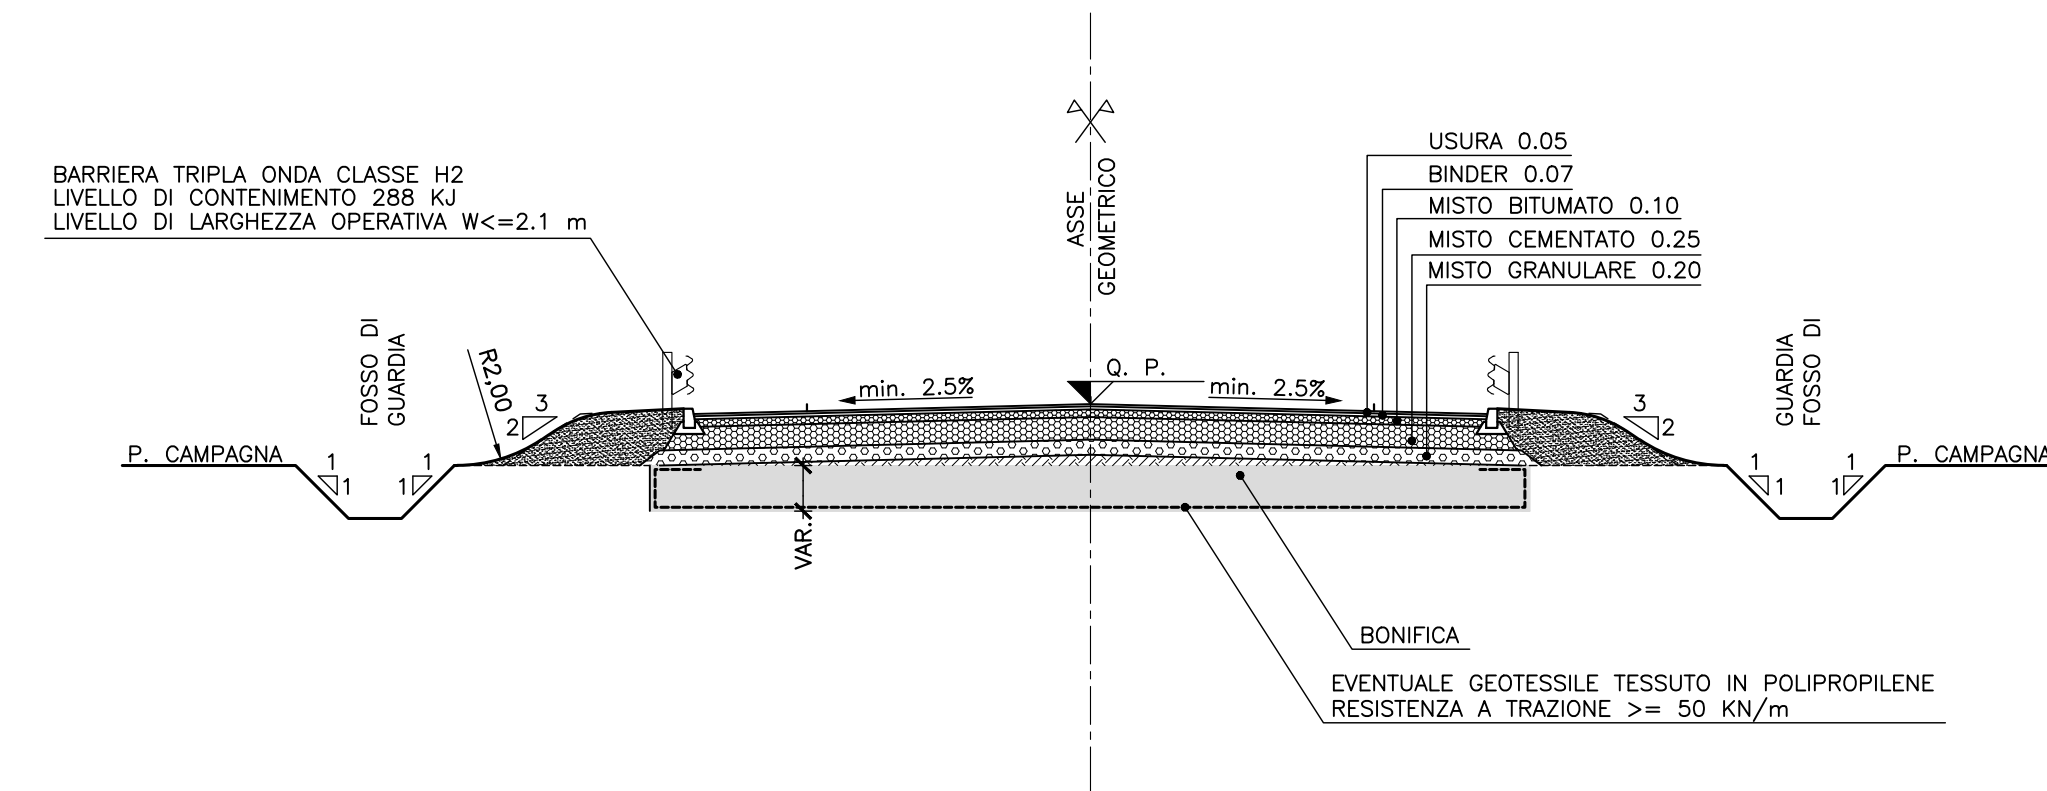

0.70	0.70	0.70	0.70	VAR.	1.50	1.50	3.75	3.75	1.50	1.50	VAR.	0.70	0.70	0.70	0.70
					10.50										

TANGENZIALE SUD DI UDINE
CARREGGIATA UNIDIREZIONALE DI SVINCOLO SULL'A23
SEZIONE TIPO IN RILEVATO


Scala 1 : 100

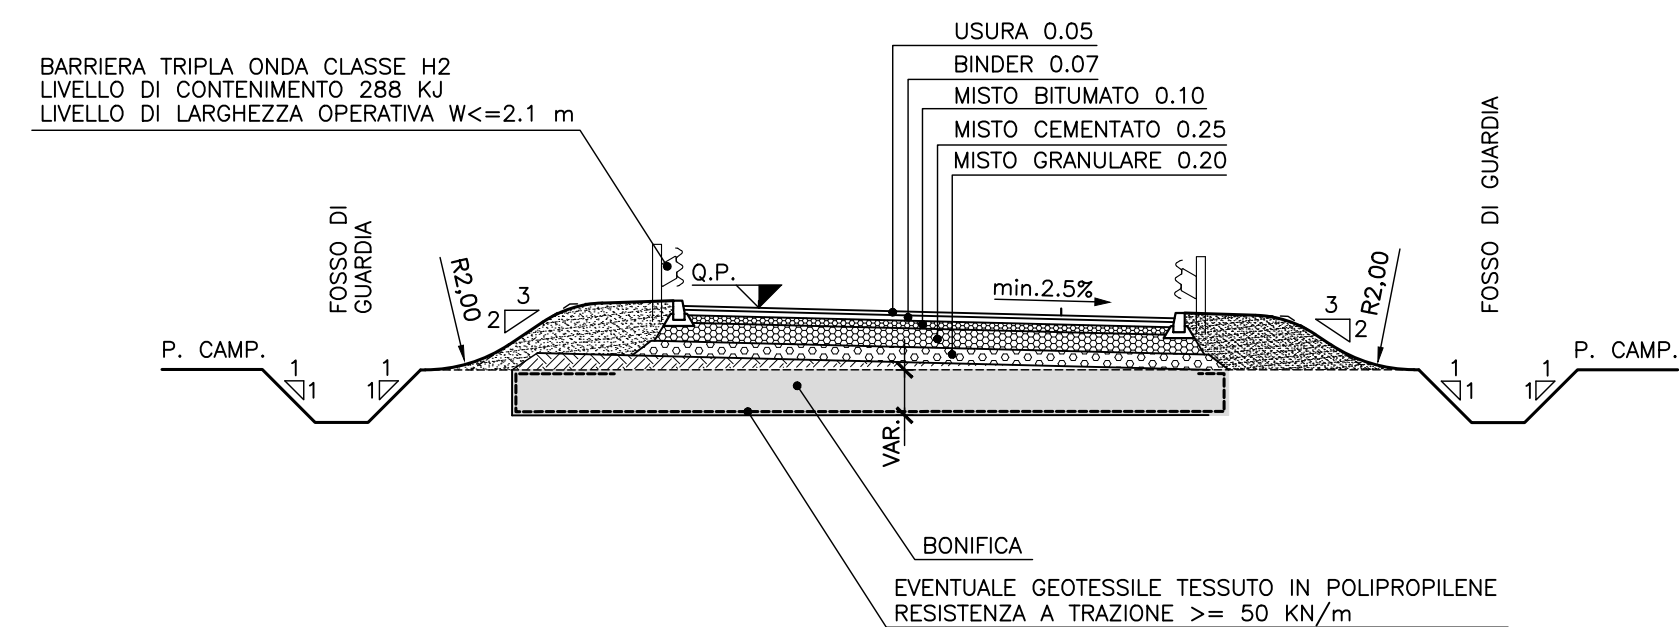

0.70	0.70	0.70	0.70	VAR.	1.50	1.00	4.00	1.50	1.50	VAR.	0.70	0.70	0.70	0.70
2.80		6.50								2.80				

TANGENZIALE SUD DI UDINE
ROTATORIA DI SVINCOLO
SEZIONE TIPO IN RILEVATO


Scala 1 : 100

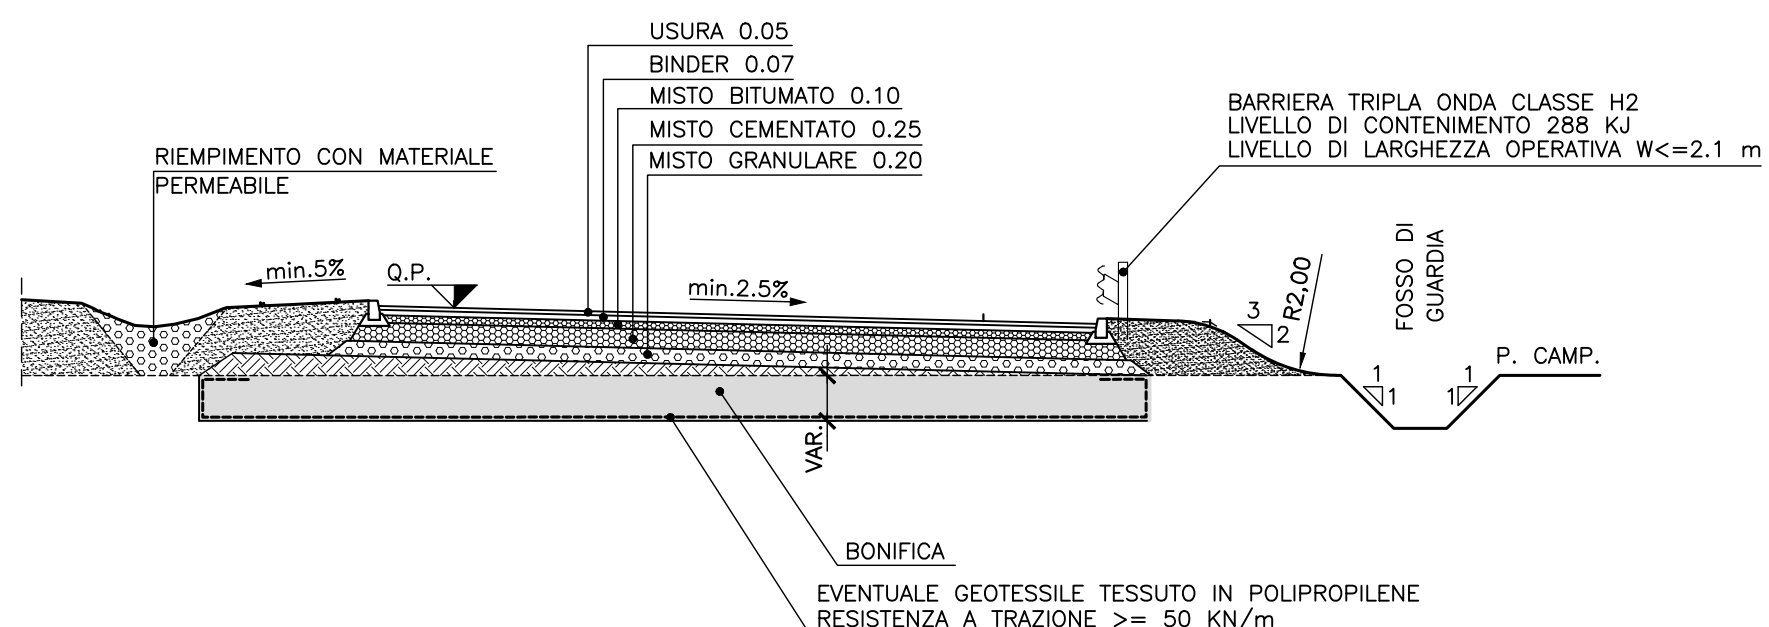

ROTATORIA	ARGINELLO	BANCHINA PAVIMENTATA	CORSIA DI MARCIA	BANCHINA PAVIMENTATA	ARGINELLO	VAR.	0.70	0.70	0.70	0.70
	2.00	1.00	7.00	1.50	1.50	VAR.	0.70	0.70	0.70	0.70
			9.50			2.80				

TANGENZIALE SUD DI UDINE
ROTATORIA VIABILITA' SECONDARIA
SEZIONE TIPO IN RILEVATO

Scala 1 : 100

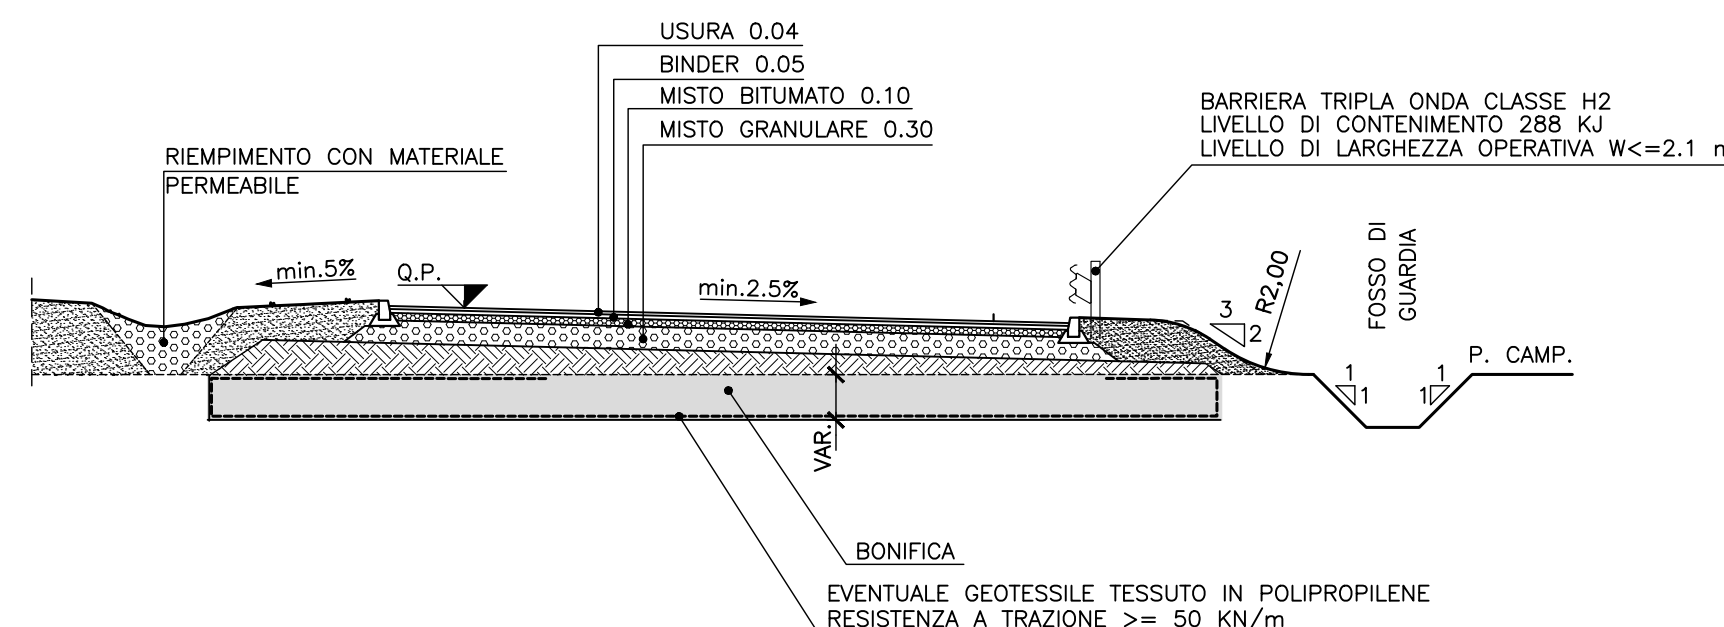

ROTATORIA	ARGINELLO	BANCHINA PAVIMENTATA	CORSIA DI MARCIA	BANCHINA PAVIMENTATA	ARGINELLO	VAR.	0.70	0.70	0.70	0.70
	2.00	0.75	7.00	1.25	1.50	VAR.	0.70	0.70	0.70	0.70
			9.00			2.80				

C.U.P. D 21 B 97 00000 000 2



REGIONE AUTONOMA FRIULI VENEZIA GIULIA
*DIREZIONE CENTRALE
INFRASTRUTTURE, MOBILITA', PIANIFICAZIONE TERRITORIALE E LAVORI PUBBLICI*



**Friuli Venezia Giulia
STRADE S.p.A.**



S.p.A. AUTOVIE VENETE
34123 TRIESTE - Via V. Locchi, 19 - tel. 040/3189111
Società soggetta all'attività di direzione e coordinamento da parte di
Friulia S.p.A. - Finanziaria Regionale Friuli-Venezia Giulia
CONCESSIONARIA AUTOSTRADE
A4 VENEZIA - TRIESTE
A23 PALMANOVA - UDINE
A28 PORTOGRUARO - CONEGLIANO

COLLEGAMENTO TRA LA S.S. 13 PONTEBBANA E LA A23
TANGENZIALE SUD DI UDINE (II LOTTO)

AGGIORNAMENTO PROGETTO DEFINITIVO dd.14.12.2006

VIABILITA'
SEZIONI TIPO
INTERSEZIONI

TEMATICA
E
N. ALLEGATO e SUBALL.
08.03 .0.0

1 : 100

3					
2					
1					
0	30.08.2012	EMISSIONE	WB	SD	EP
REV.	DATA		REDATTO	VERIFICATO	APPROVATO

COORDINAMENTO E PROGETTAZIONE GENERALE:
S.p.A. AUTOVIE VENETE :
dott. ing. Edoardo PELLA
dott. ing. Stefano DI SANTOLO

PROGETTAZIONE SPECIALISTICA:
Viabilità :
dott. ing. Stefano DI SANTOLO
dott. ing. Andrea CAMPANELLA

IL CAPO COMMESSA:
dott. ing. Edoardo PELLA

IL DIRETTORE DELL'AREA OPERATIVA:
dott. ing. Edoardo PELLA

IL RESPONSABILE UNICO DEL PROCEDIMENTO:

NOME FILE:
1207E0803000.dwg
1207E0803000.plt

DATA PROGETTO:
30.08.2012

312TN 12 07 0
CODICE MISTRO ANNO N.PROGETTO REVISIONE