




STRALCIO PLANIMETRICO SCALA 1:500

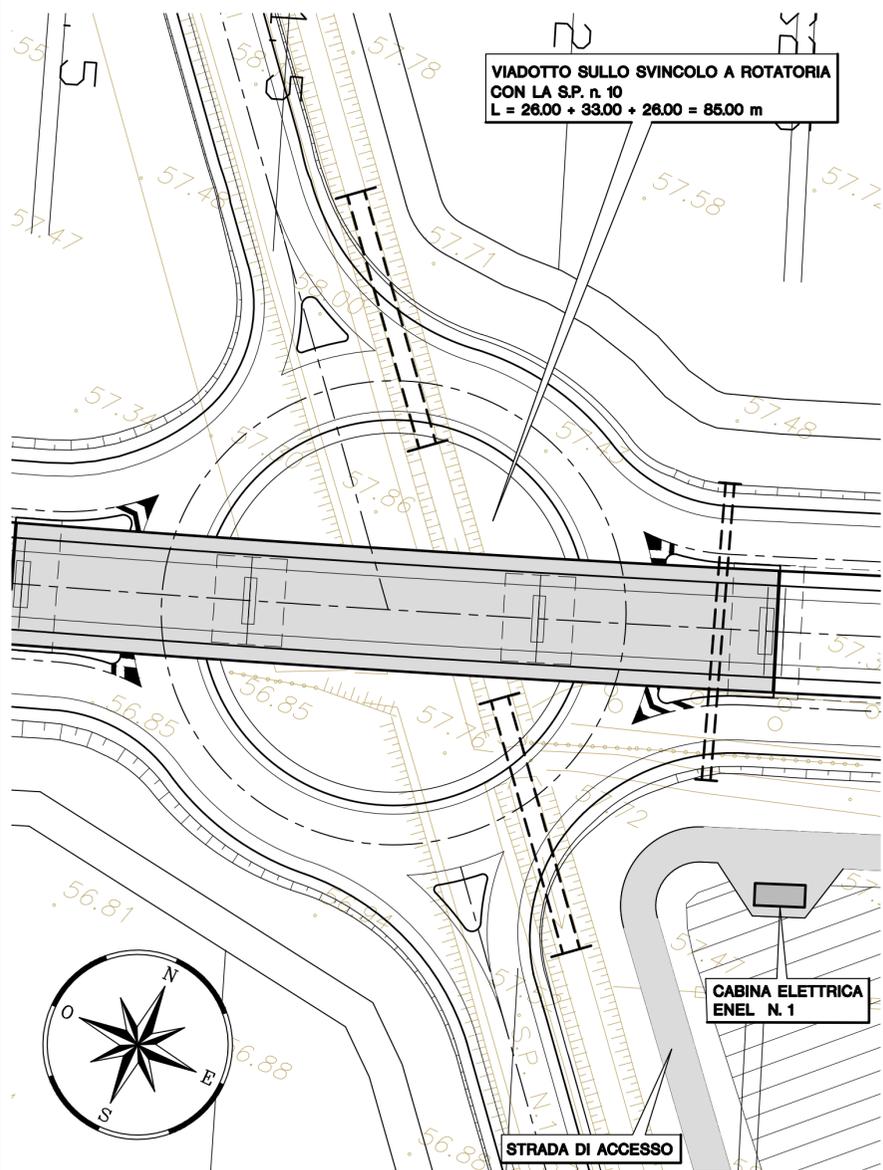


STRALCIO PLANIMETRICO SCALA 1:500

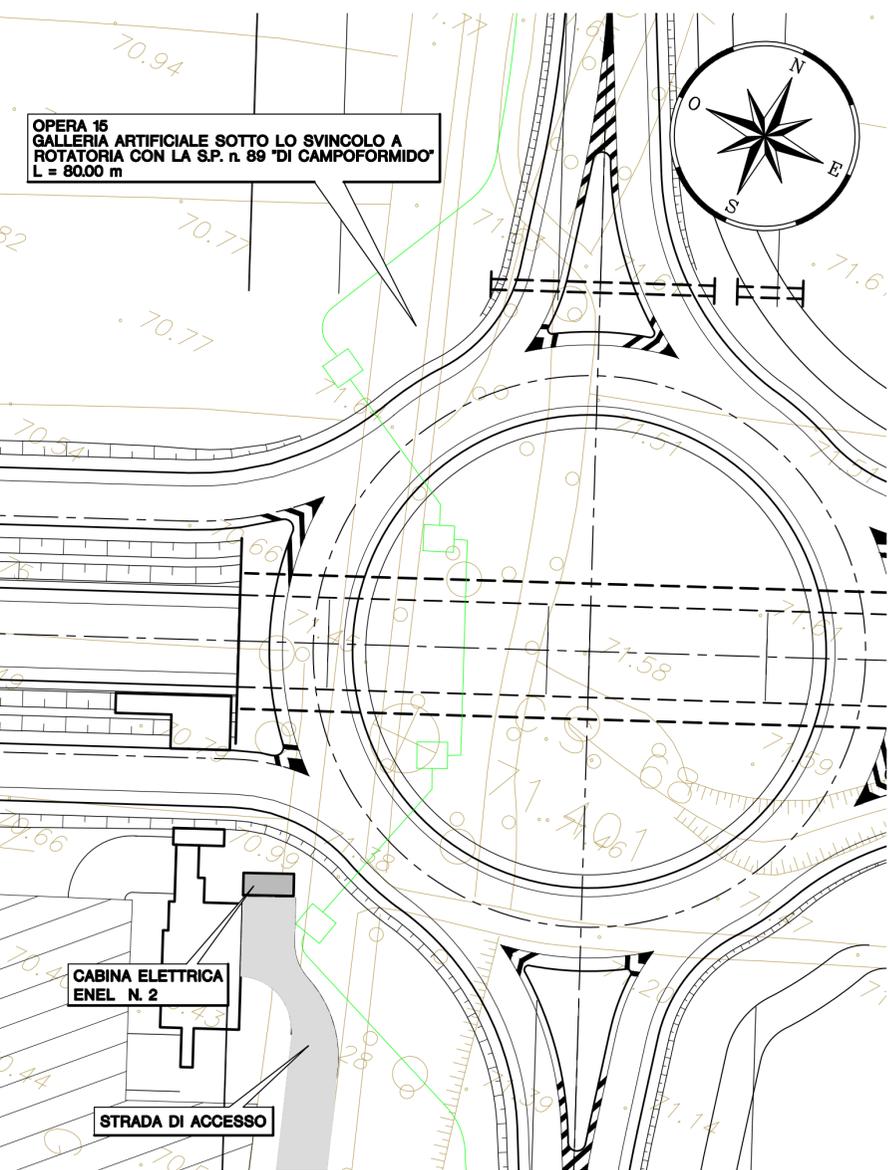


PIANTA

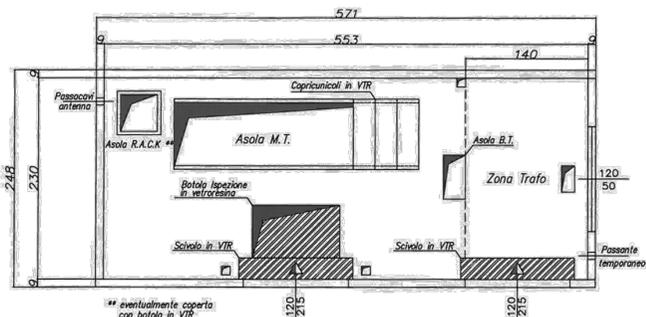


SEZ. TRASVERSALE

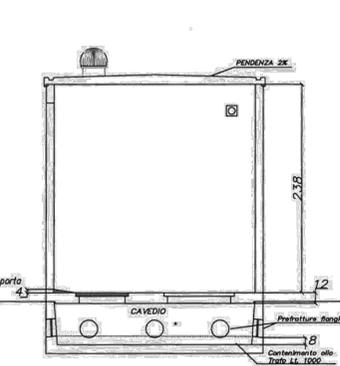


VISTA LATO DESTRO

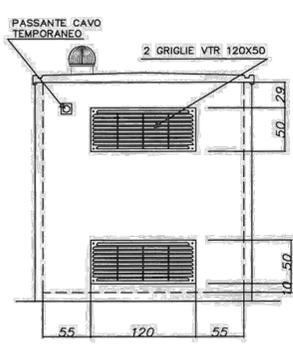


VISTA LATO SINISTRO

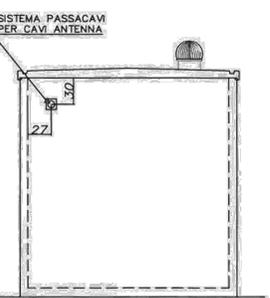


PIANTA COPERTURA

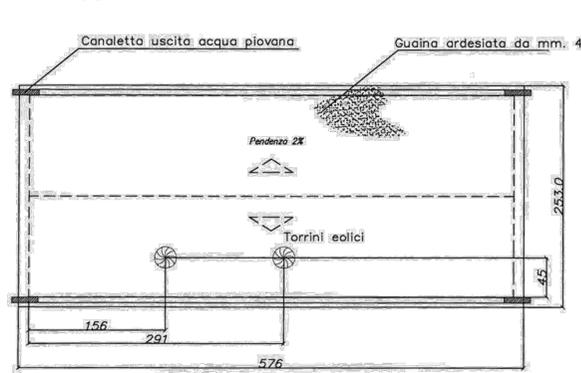

VISTA FRONTALE

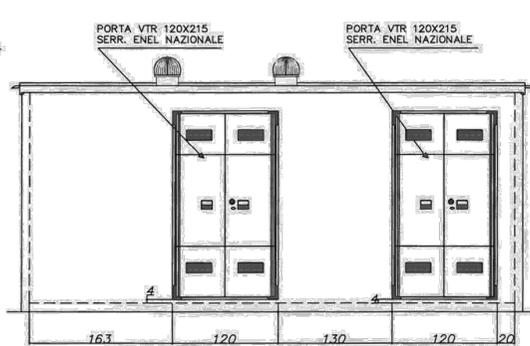

VISTA POSTERIORE

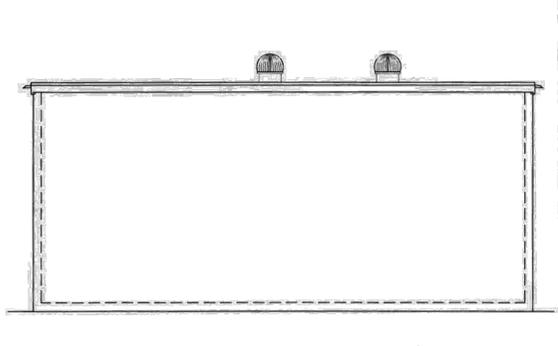

C.U.P. D 21 B 97 00000 000 2

REGIONE AUTONOMA FRIULI VENEZIA GIULIA
 DIREZIONE CENTRALE
 INFRASTRUTTURE, MOBILITA', PIANIFICAZIONE TERRITORIALE E LAVORI PUBBLICI

SOGGETTO DELEGATARIO: **Friuli venezia giulia STRADE S.p.A.**
 PROGETTAZIONE: **S.p.A. AUTOVIE VENETE**
 34123 TRIESTE - Via V. Locchi, 19 - tel. 040/3189111
 Società soggetta all'attività di direzione e coordinamento da parte di Friulia S.p.A. - Finanziaria Regionale Friuli-Venezia Giulia
 CONCESSIONARIA AUTOSTRADE
 A4 VENEZIA - TRIESTE
 A23 PALMANOVA - UDINE
 A28 PORTOGRUARO - CONEGLIANO

COLLEGAMENTO TRA LA S.S. 13 PONTEBBANA E LA A23 TANGENZIALE SUD DI UDINE (II LOTTO)

AGGIORNAMENTO PROGETTO DEFINITIVO dd.14.12.2006

OPERE EDILI E FABBRICATI		TEMATICA
Cabine di trasformazione elettrica		N. ALLEGATO e SUB.ALL.
Pianta, sezione, prospetto		01.01.0.0
1 : 500 / 1 : 50		

3				
2				
1				
0	30.08.2012	EMISSIONE		EP
REV.	DATA	DESCRIZIONE	REDDATO	VERIFICATO

COORDINAMENTO E PROGETTAZIONE GENERALE:
 S.p.A. AUTOVIE VENETE :
 dott. ing. Edoardo PELLA
 dott. ing. Stefano DI SANTOLO

PROGETTAZIONE SPECIALISTICA:
 Tematica :

IL CAPO COMMESSA:
 dott. ing. Edoardo PELLA

IL DIRETTORE DELL'AREA OPERATIVA:
 dott. ing. Enrico PIZZANI

IL RESPONSABILE UNICO DEL PROCEDIMENTO:

NOME FILE: 12070101000.dwg
 DATA PROGETTO: 30.08.2012
 CODICE MASTRO: 312TN
 ANNO: 12
 PROGETTO REVISIONE: 07 0