

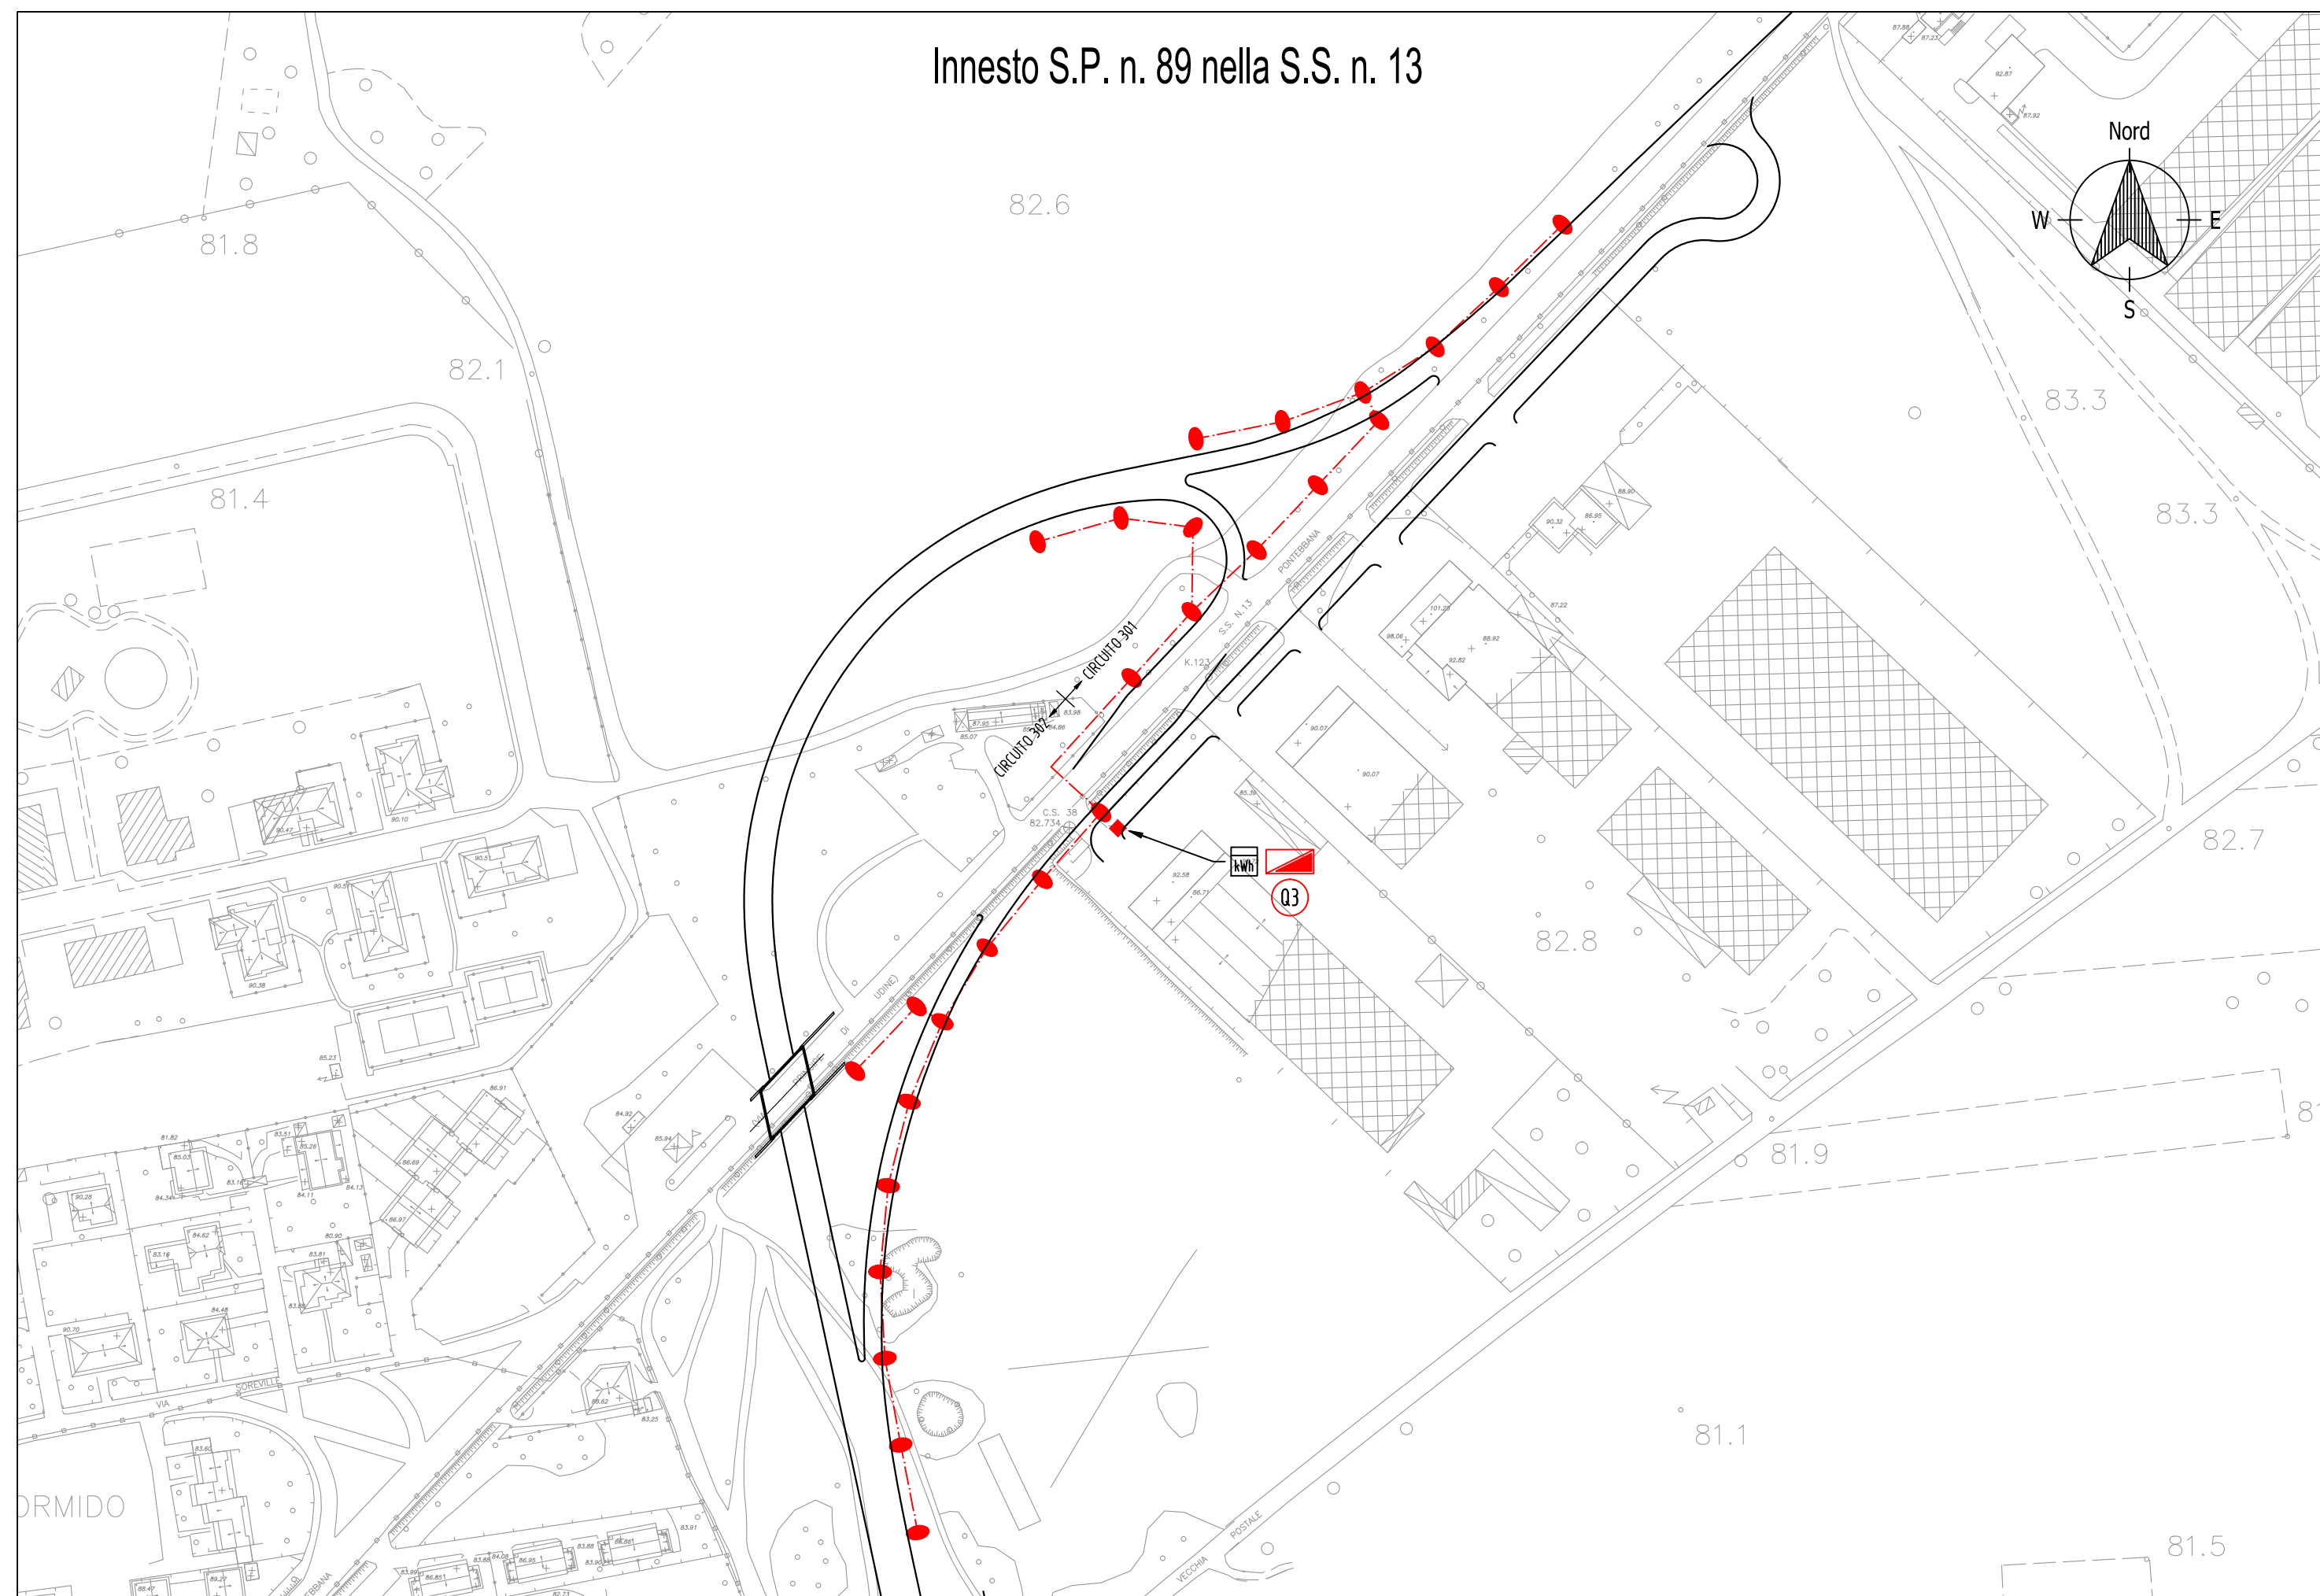


Innesto S.P. n. 89 nella S.S. n. 13

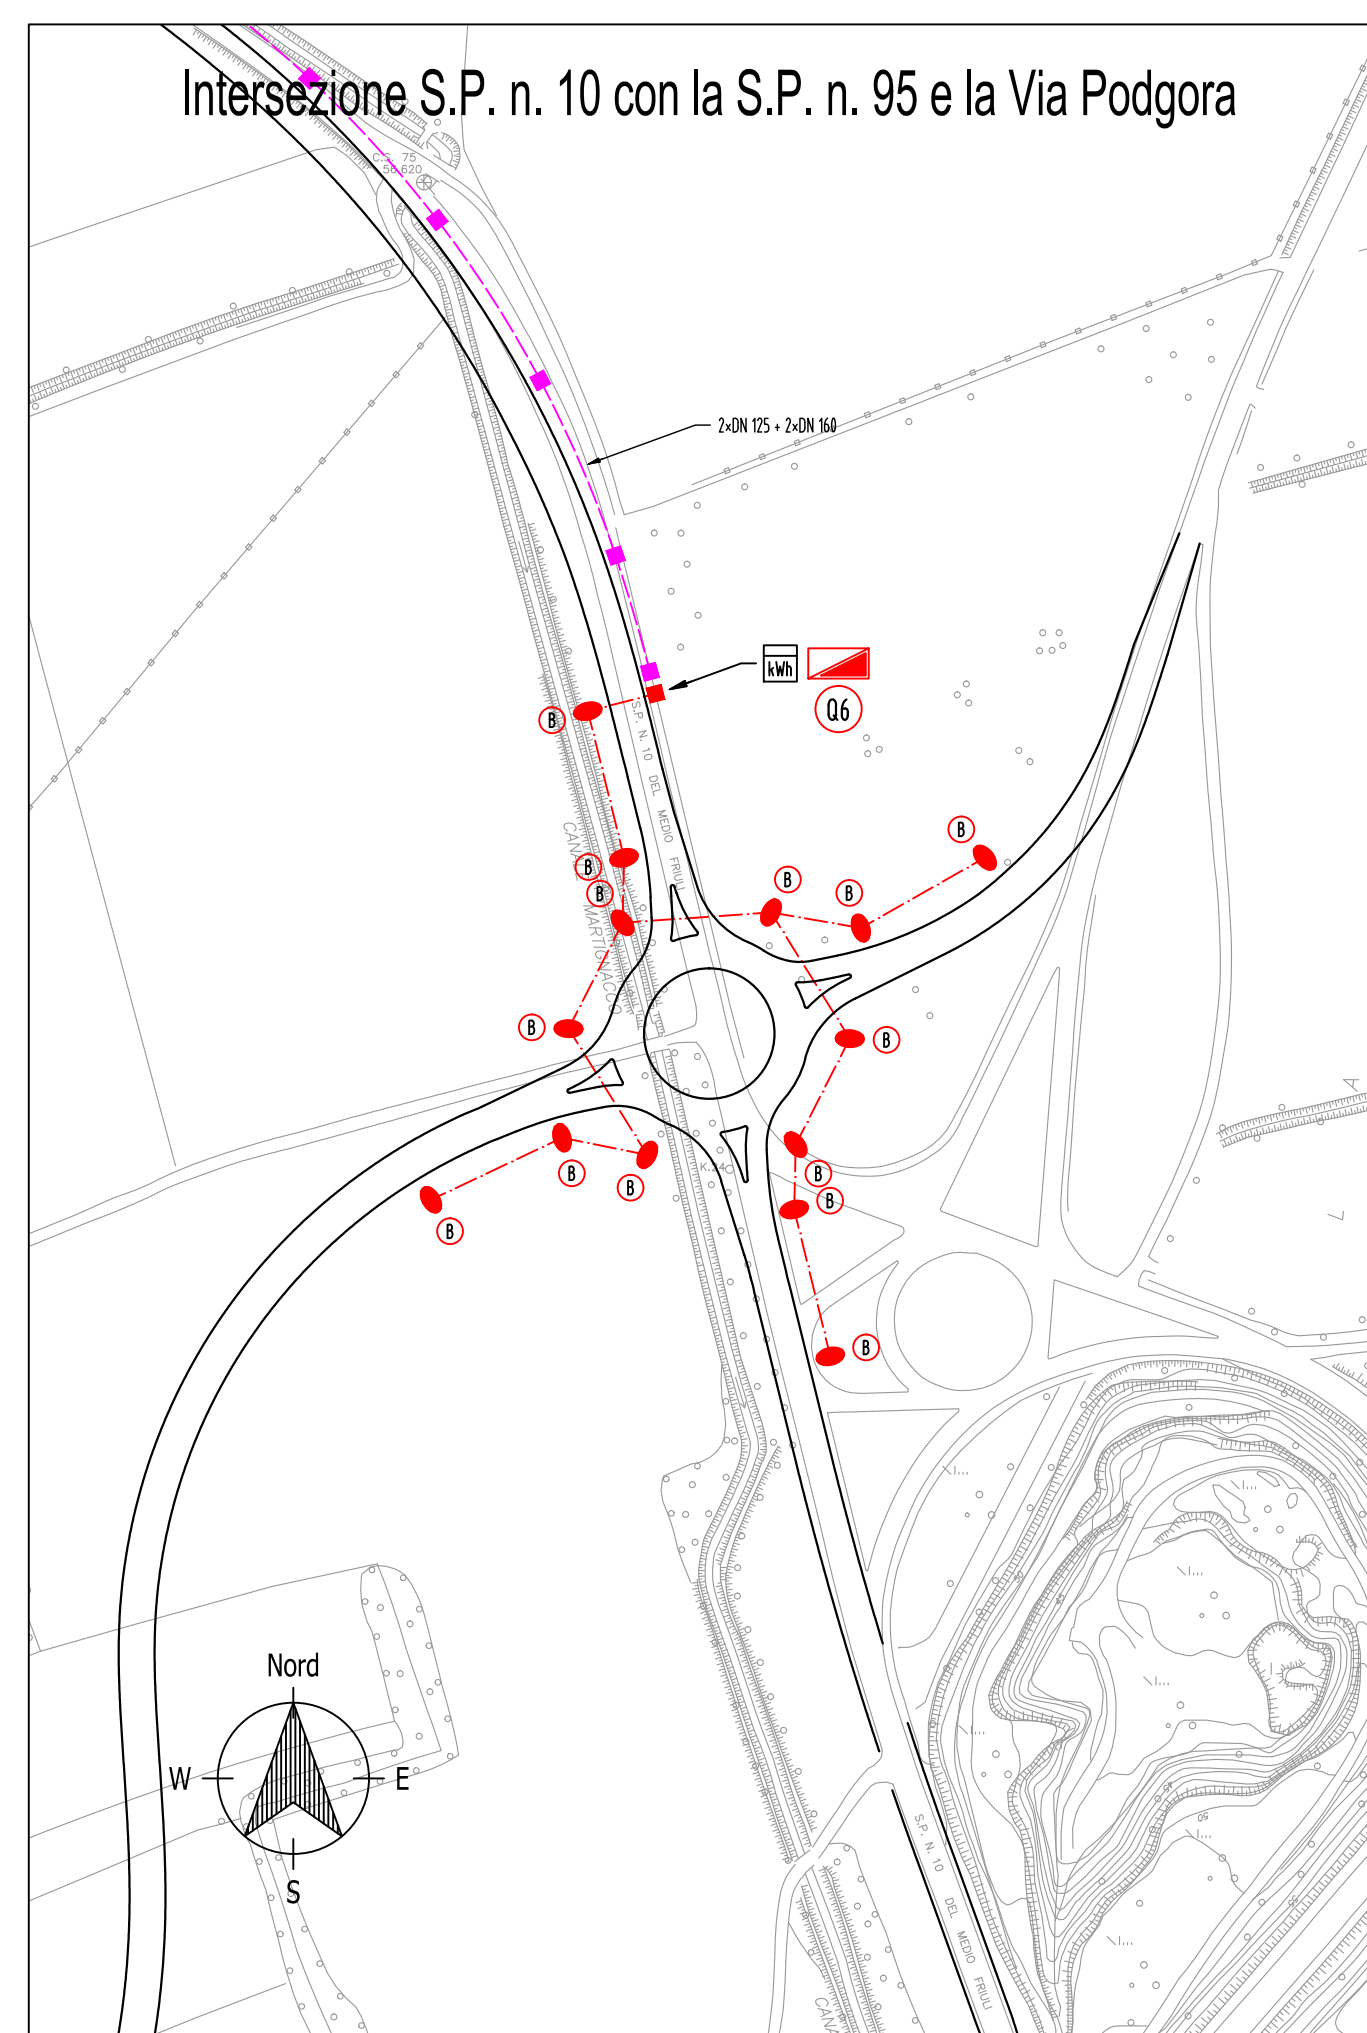

LEGENDA SIMBOLI	
	PUNTO LUCE STRADALE TIPO «B» Armatura stradale s.ap. 250 W Palo conico dritto H = 11,5 m
	PUNTO LUCE STRADALE TIPO «C» Armatura stradale s.ap. 250 W Palo conico dritto H = 10,0 m
	SEGNALETICA Sola alimentazione elettrica
	STAZIONE DI POMPAGGIO ACQUE Solo allestimento elettrico
	OPERE EDILI COMPLEMENTARI
	MANUFATTO CABINA ELETTRICA
	CAVODOTTO INTERRATO - 1 x DN 110 mm
	CAVODOTTO INTERRATO - 1 x DN 125 mm
	CAVODOTTO INTERRATO - 1 x DN 160 mm
	CAVODOTTO INTERRATO - ALTRO
	POZZETTO

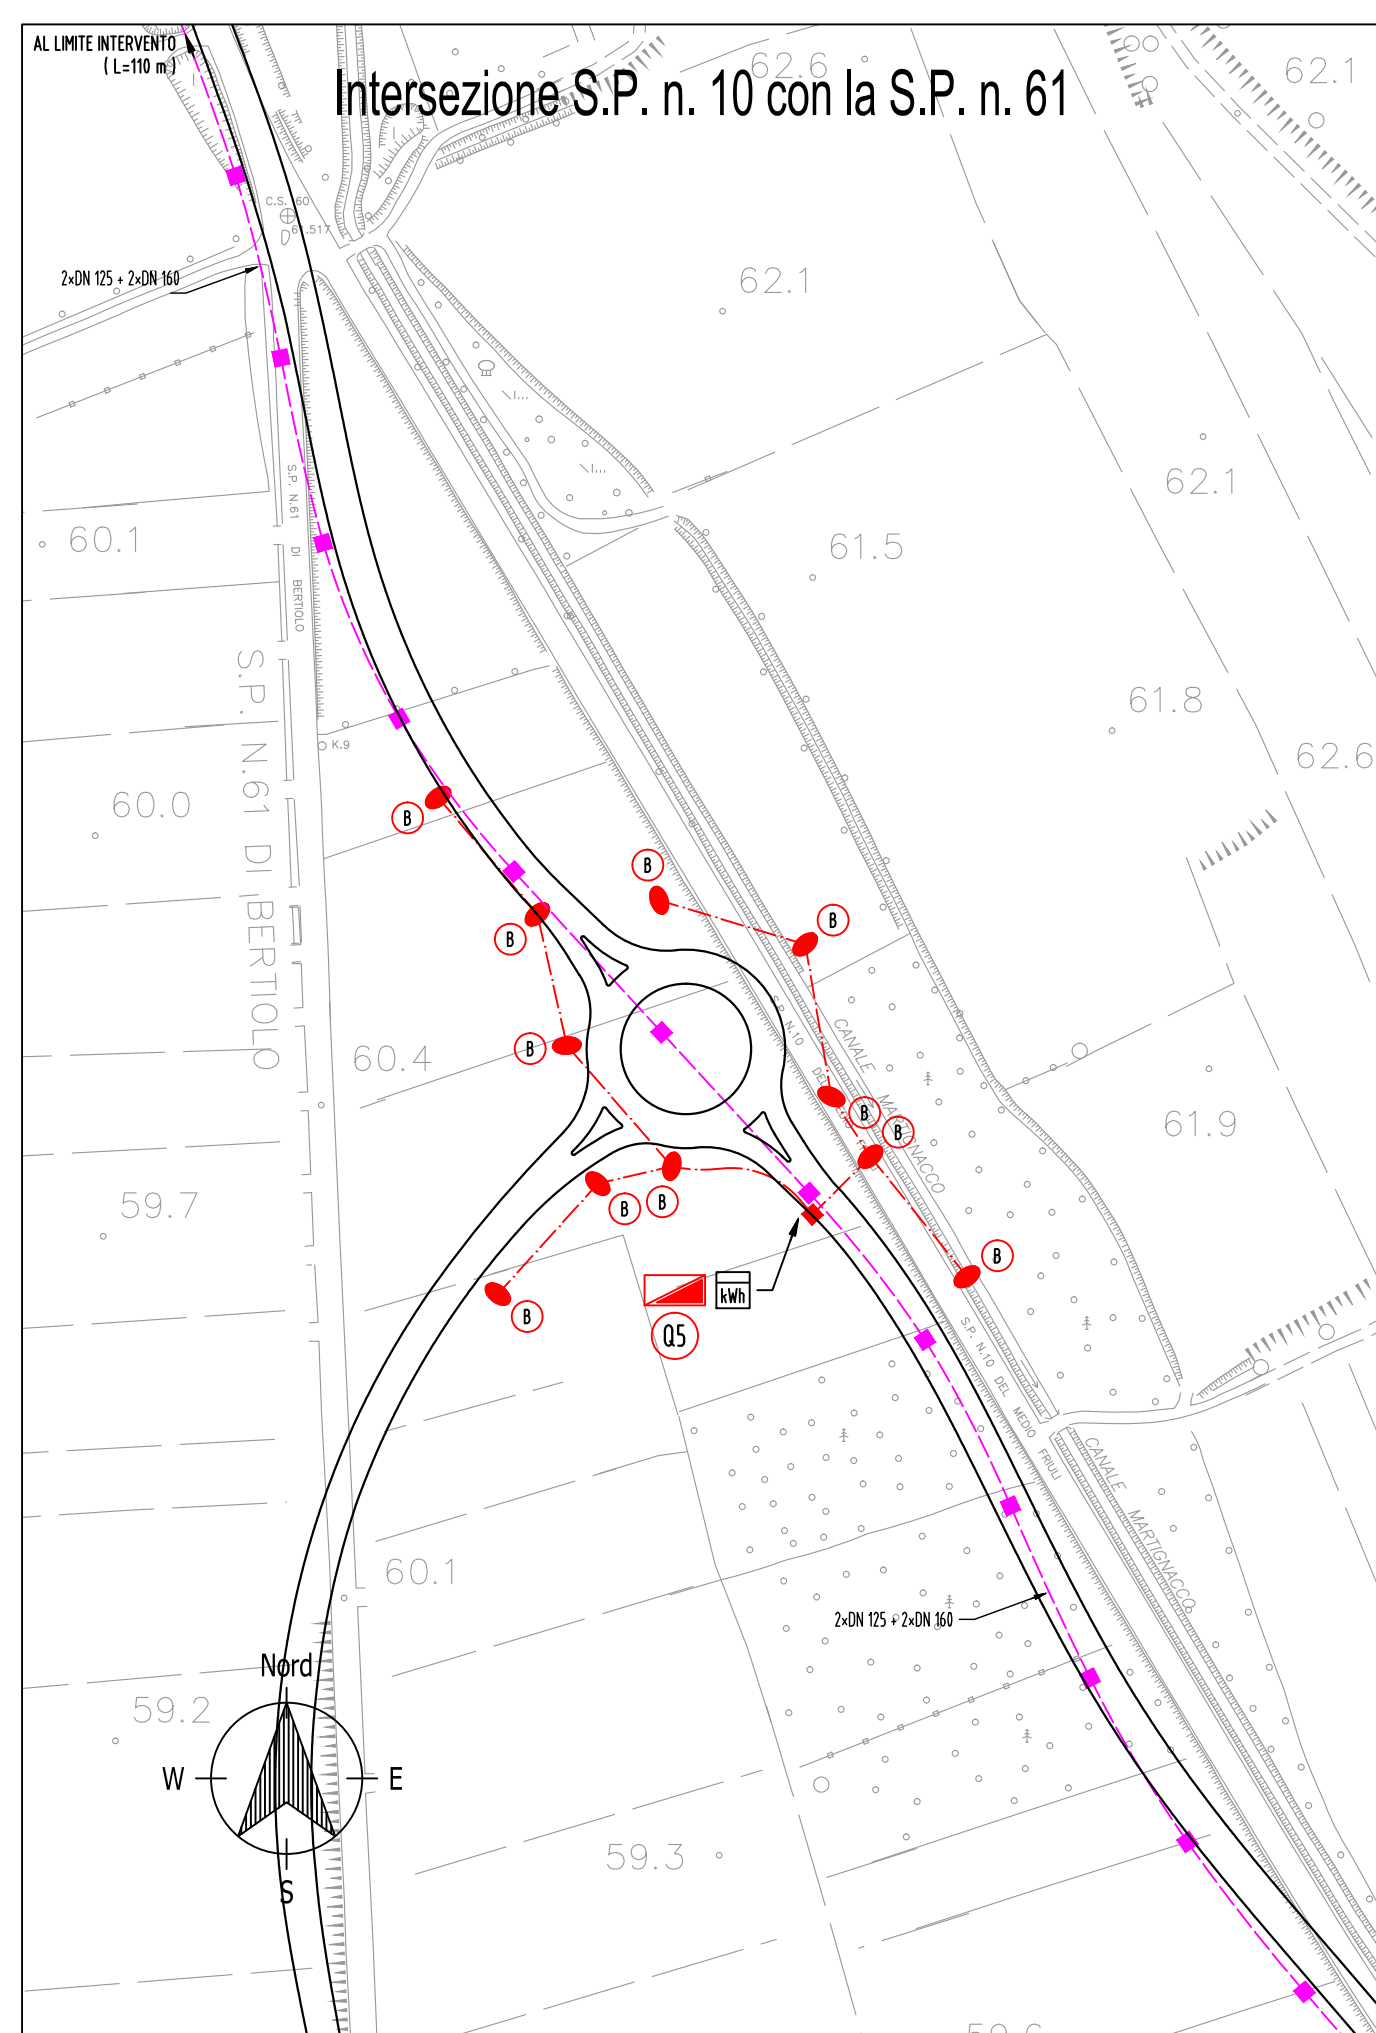

C.U.P. D 21 B 97 00000 000 2

<p>REGIONE AUTONOMA FRIULI VENEZIA GIULIA</p> <p>DIREZIONE CENTRALE INFRASTRUTTURE, MOBILITÀ, PIANIFICAZIONE TERRITORIALE E LAVORI PUBBLICI</p>	
<p>SOGGETTO DELEGATARIO:</p> <p>Friuli Venezia Giulia STRade S.p.A.</p>	<p>PROGETTAZIONE:</p> <p>S.p.A. AUTOVIE VENETE 34123 TRIESTE - Via V. Locchi, 19 - tel. 040/3189111 Società soggetta all'attività di direzione e coordinamento da parte di Friulia S.p.A. - Finanziaria Regionale Friuli-Venezia Giulia CONCESSIONARIA AUTOSTRADE A4 VENEZIA - TRIESTE A23 PALMANOVA - UDINE A28 PORTOGRUARO - CONEGLIANO</p>
<p>COLLEGAMENTO TRA LA S.S. 13 PONTEBBANA E LA A23 TANGENZIALE SUD DI UDINE (II LOTTO)</p>	
<p>AGGIORNAMENTO PROGETTO DEFINITIVO dd.14.12.2006</p>	
<p>IMPIANTI</p> <p>Elaborati grafici Schemi planimetrici Viabilità secondaria</p>	<p>TEMATICA</p> <p>L N. ALLEGATO e SUB-ALL. 02.01 .5.0</p>
<p>3</p> <p>2</p> <p>1</p> <p>0</p> <p>30.08.2012 EMISSIONE</p>	<p>Scala 1 : 2.000</p> <p>EC EC EP</p> <p>REDDATO VERIFICATO APPROVATO</p>
<p>COORDINAMENTO E PROGETTAZIONE GENERALE:</p> <p>S.p.A. AUTOVIE VENETE :</p> <p>dott. ing. Edoardo PELLA dott. ing. Stefano DI SANTOLO</p>	<p>IL CAPO COMMESSA:</p> <p>dott. ing. Edoardo PELLA</p> <p>IL DIRETTORE DELL'AREA OPERATIVA:</p> <p>dott. ing. Enrico PIZZANI</p> <p>IL RESPONSABILE UNICO DEL PROCEDIMENTO:</p>
<p>PROGETTAZIONE SPECIALISTICA:</p> <p>Impianti:</p> <p>dott. ing. Enrico CAFORIO</p>	<p>Il RESPONSABILE UNICO DEL PROCEDIMENTO:</p> <p>Dott. Ing. E. CAFORIO N° 1691 PROV. DI TRIESTE</p>
<p>NOME FILE:</p> <p>1207L0201500.dwg 1207L0201500.plt</p>	<p>DATA PROGETTO:</p> <p>30.08.2012</p> <p>312TN 12 07 0</p> <p>CODICE METRO ANNO PROGETTO REVISIONE</p>