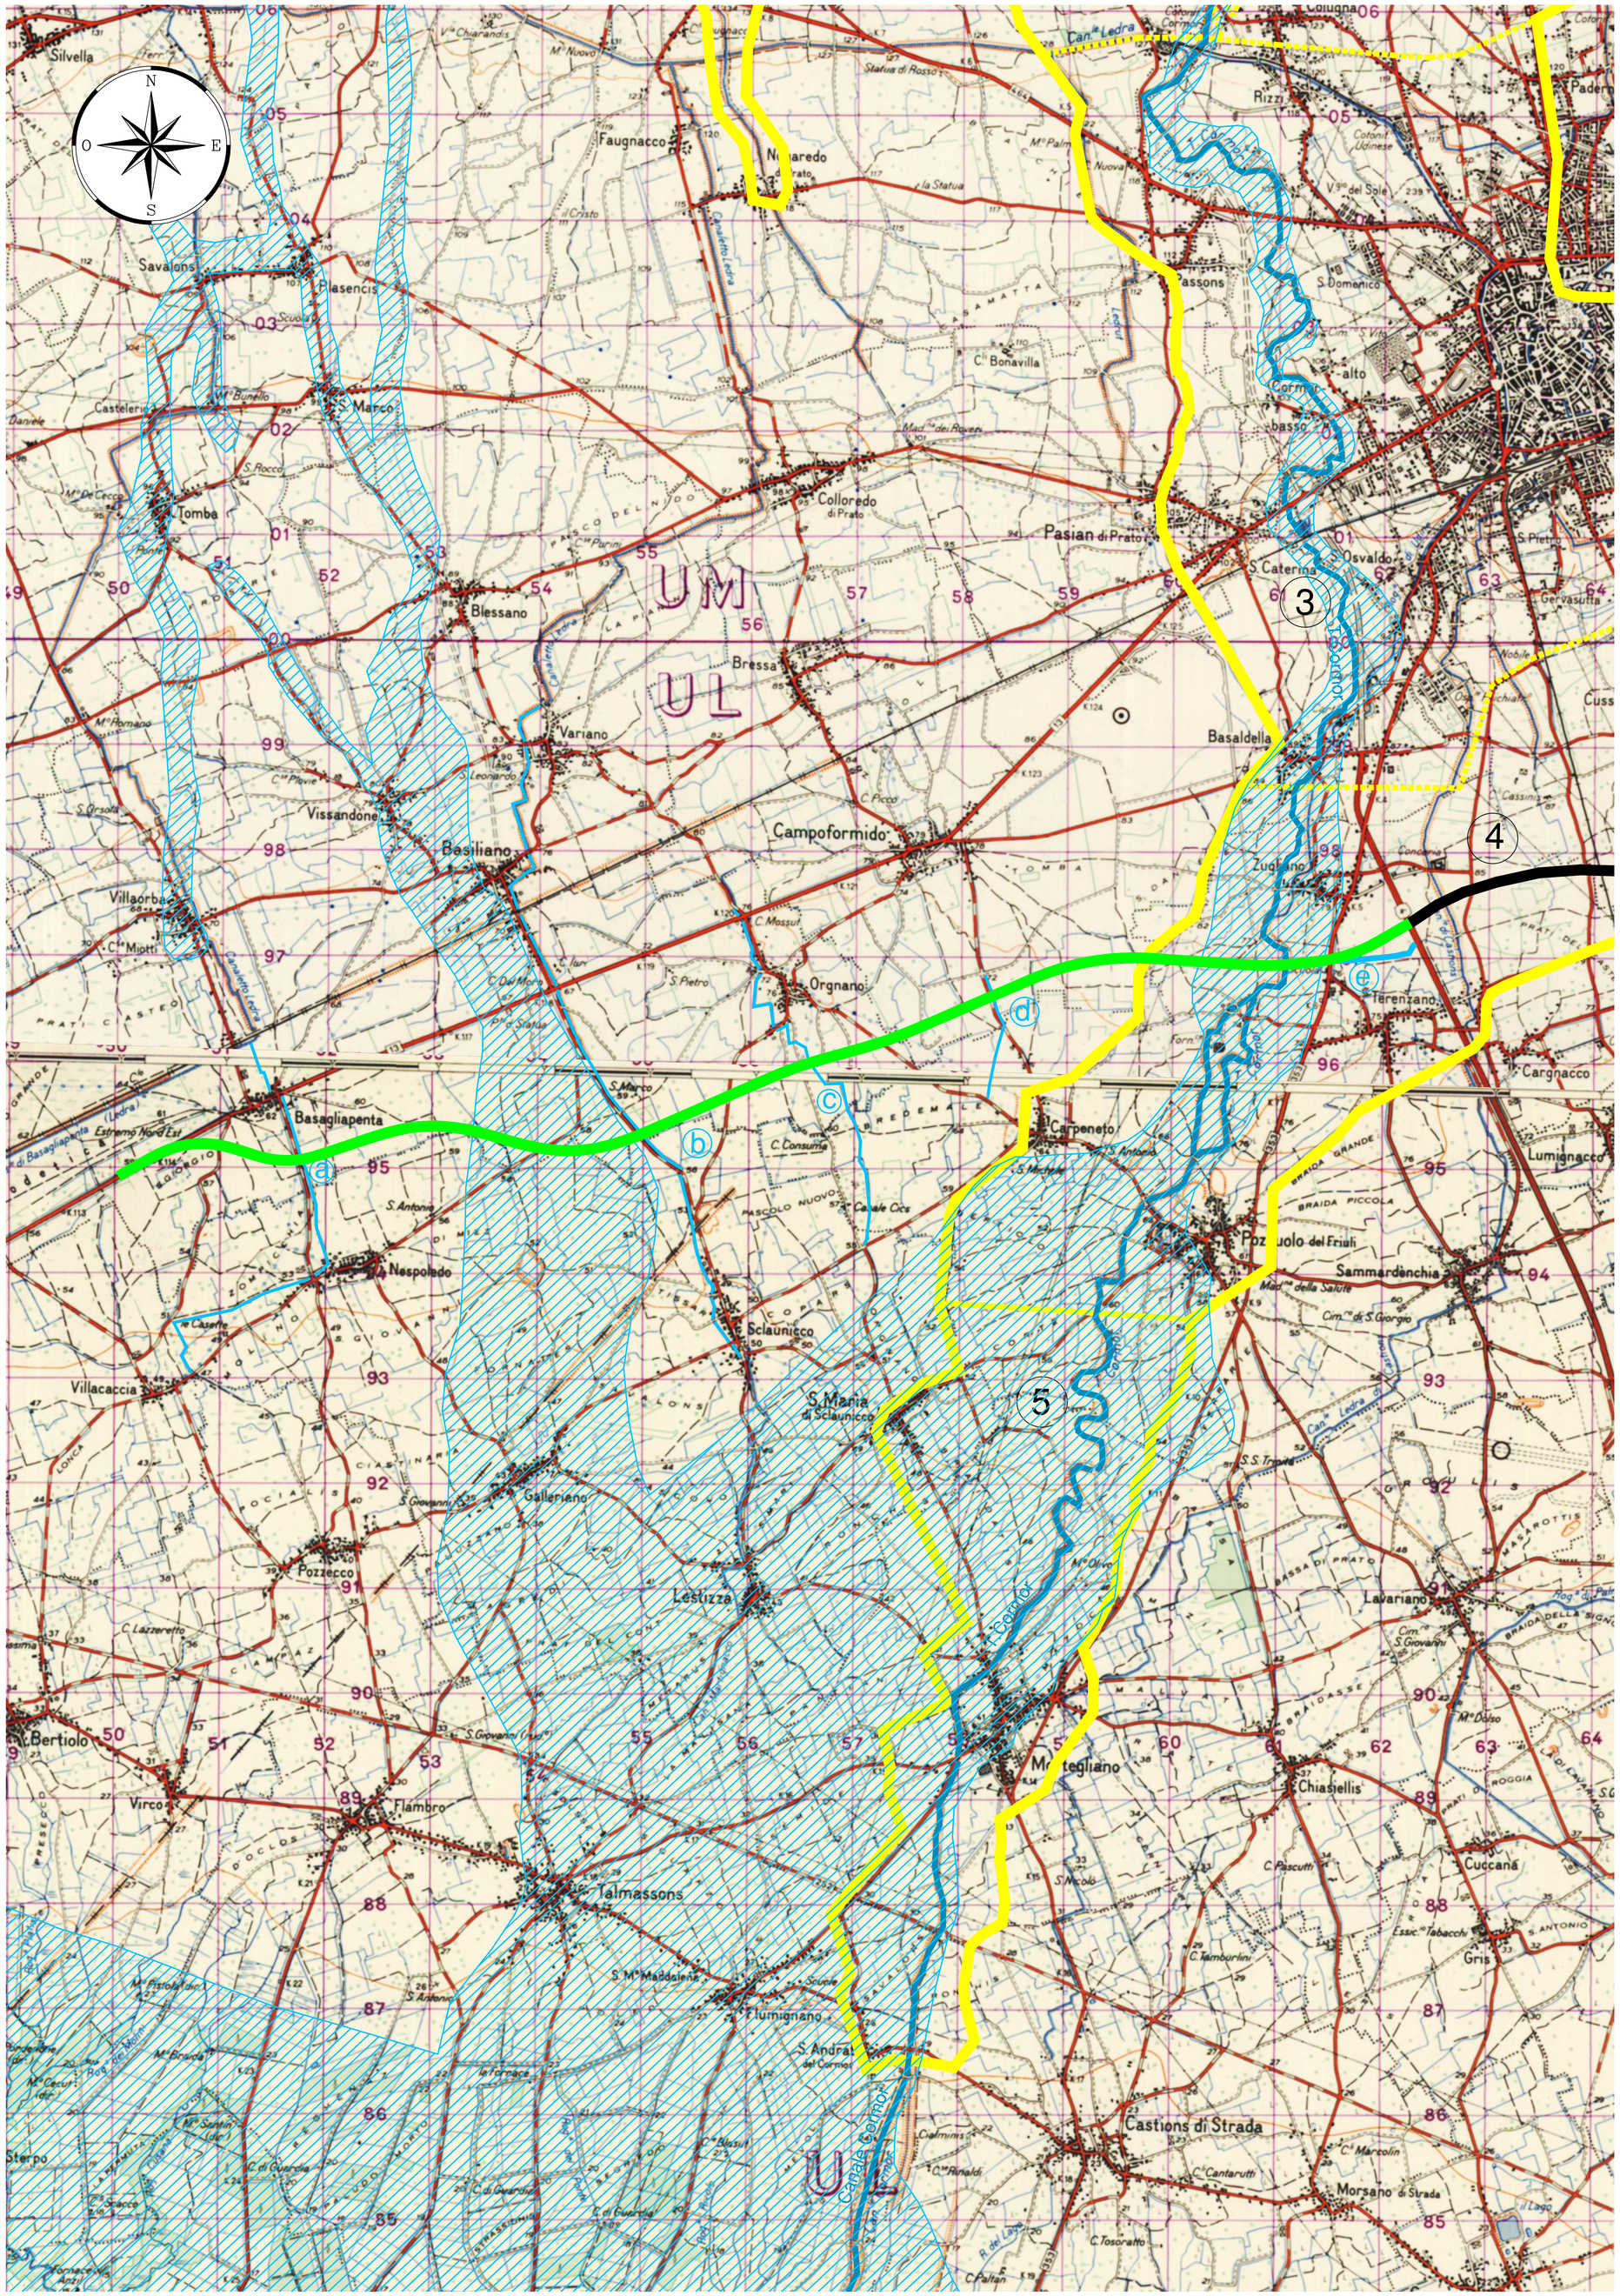

LEGENDA

	Bacino imbrifero complessivo del Torrente Cormor	Km 175.40
	Bacino imbrifero sotteso dalla Tangenziale sud di Udine	Km 152.00
	Sottobacini	
1	Sottobacino Cormor - Urana -Soima al ponte del Ledra nei pressi di Colugna	Km 94.38
2	Sottobacino del Tresemana	Km 15.14
3	Sottobacino Cormor fra la delimitazione di Colugna e la sezione immediatamente a valle della strada Basaldella - Zugliano	Km 28.48
4	Sottobacino Cormor fra la delimitazione di Basaldella e il ponte sul Cormor della strada Pozzuolo e Santa Maria di Sclaunicco	Km 18.00
5	Sottobacino Cormor fra la delimitazione di Basaldella e il ponte sul Cormor della strada Pozzuolo e Sant' Andrat del Cormor	Km 12.20
6	Sottobacino del Torrente Lavia	Km 7.20
a	Canale di San Vito	
b	Canale di Martignacco	
c	Canale di Passons	
d	Canale di Carpeneto	
e	Canale F	
	Tangenziale Sud di Udine	
	Esondazioni del 1920	

C.U.P. D 21 B 97 00000 000 2

REGIONE AUTONOMA FRIULI VENEZIA GIULIA

DIREZIONE CENTRALE
INFRASTRUTTURE, MOBILITA', PIANIFICAZIONE TERRITORIALE E LAVORI PUBBLICI

SOGGETTO DELEGATARIO:

FRIULI venezia giulia STRADE S.p.A.

PROGETTAZIONE:

S.p.A. AUTOVIE VENETE
34123 TRIESTE - Via V. Locchi, 19 - tel. 040/3189111
Società soggetta all'attività di direzione e coordinamento da parte di Friulia S.p.A. - Finanziaria Regionale Friuli-Venezia Giulia
CONCESSIONARIA AUTOSTRADE
A4 VENEZIA - TRIESTE
A23 PALMANOVA - UDINE
A28 PORTOGRUARO - CONEGLIANO

COLLEGAMENTO TRA LA S.S. 13 PONTEBBANA E LA A23 TANGENZIALE SUD DI UDINE (II LOTTO)

AGGIORNAMENTO PROGETTO DEFINITIVO dd.14.12.2006

SISTEMAZIONE IDRAULICA
Bacini imbriferi
Bacino imbrifero torrente Cormor
Planimetria bacino imbrifero del torrente Cormor e allagamenti 1920
Scala 1 : 25.000

TEMATICA: **M**
N. ALLEGATO e SUB.ALL.: **02.01 . 0.3**

REV.	DATA	DESCRIZIONE	REDATTO	VERIFICATO	APPROVATO
3					
2					
1					
0	30.08.2012	EMISSIONE	NA	VCP	EP

COORDINAMENTO E PROGETTAZIONE GENERALE:
S.p.A. AUTOVIE VENETE :
dott. ing. Edoardo PELLA
dott. ing. Stefano DI SANTOLO

PROGETTAZIONE SPECIALISTICA:
Idraulica :
dott. ing. Nino APRILIS
dott. ing. Valentina CANCIAN PUTTON

ORDINE DEGLI INGEGNERI PROV. DI GORIZIA - Nino Aprilis n. 605 Sez. A - Civile e Ambientale - Industriale - Dell'Informazione

ORDINE DEGLI INGEGNERI PROV. DI TRIESTE - Dott. Ing. EDOARDO PELLA n. 2173A

ORDINE DEGLI INGEGNERI PROV. DI TRIESTE - Dott. Ing. VALENTINA CANCIAN n. 2504

IL CAPO COMMESSA:
dott. ing. Edoardo PELLA

IL DIRETTORE DELL'AREA OPERATIVA:
dott. ing. Enrico MAZZINI

IL RESPONSABILE UNICO DEL PROCEDIMENTO:

NOME FILE: 1207M0201030.dwg 1207M0201030.plt
DATA PROGETTO: 30.08.2012
CODICE MICRO: 312TN | ANNO: 12 | N.PROGETTO: 07 | REVISIONE: 0