QUADRO D' UNIONE

SCALA 1 : 75.000

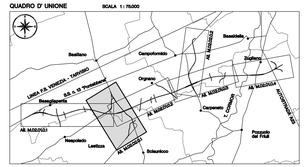

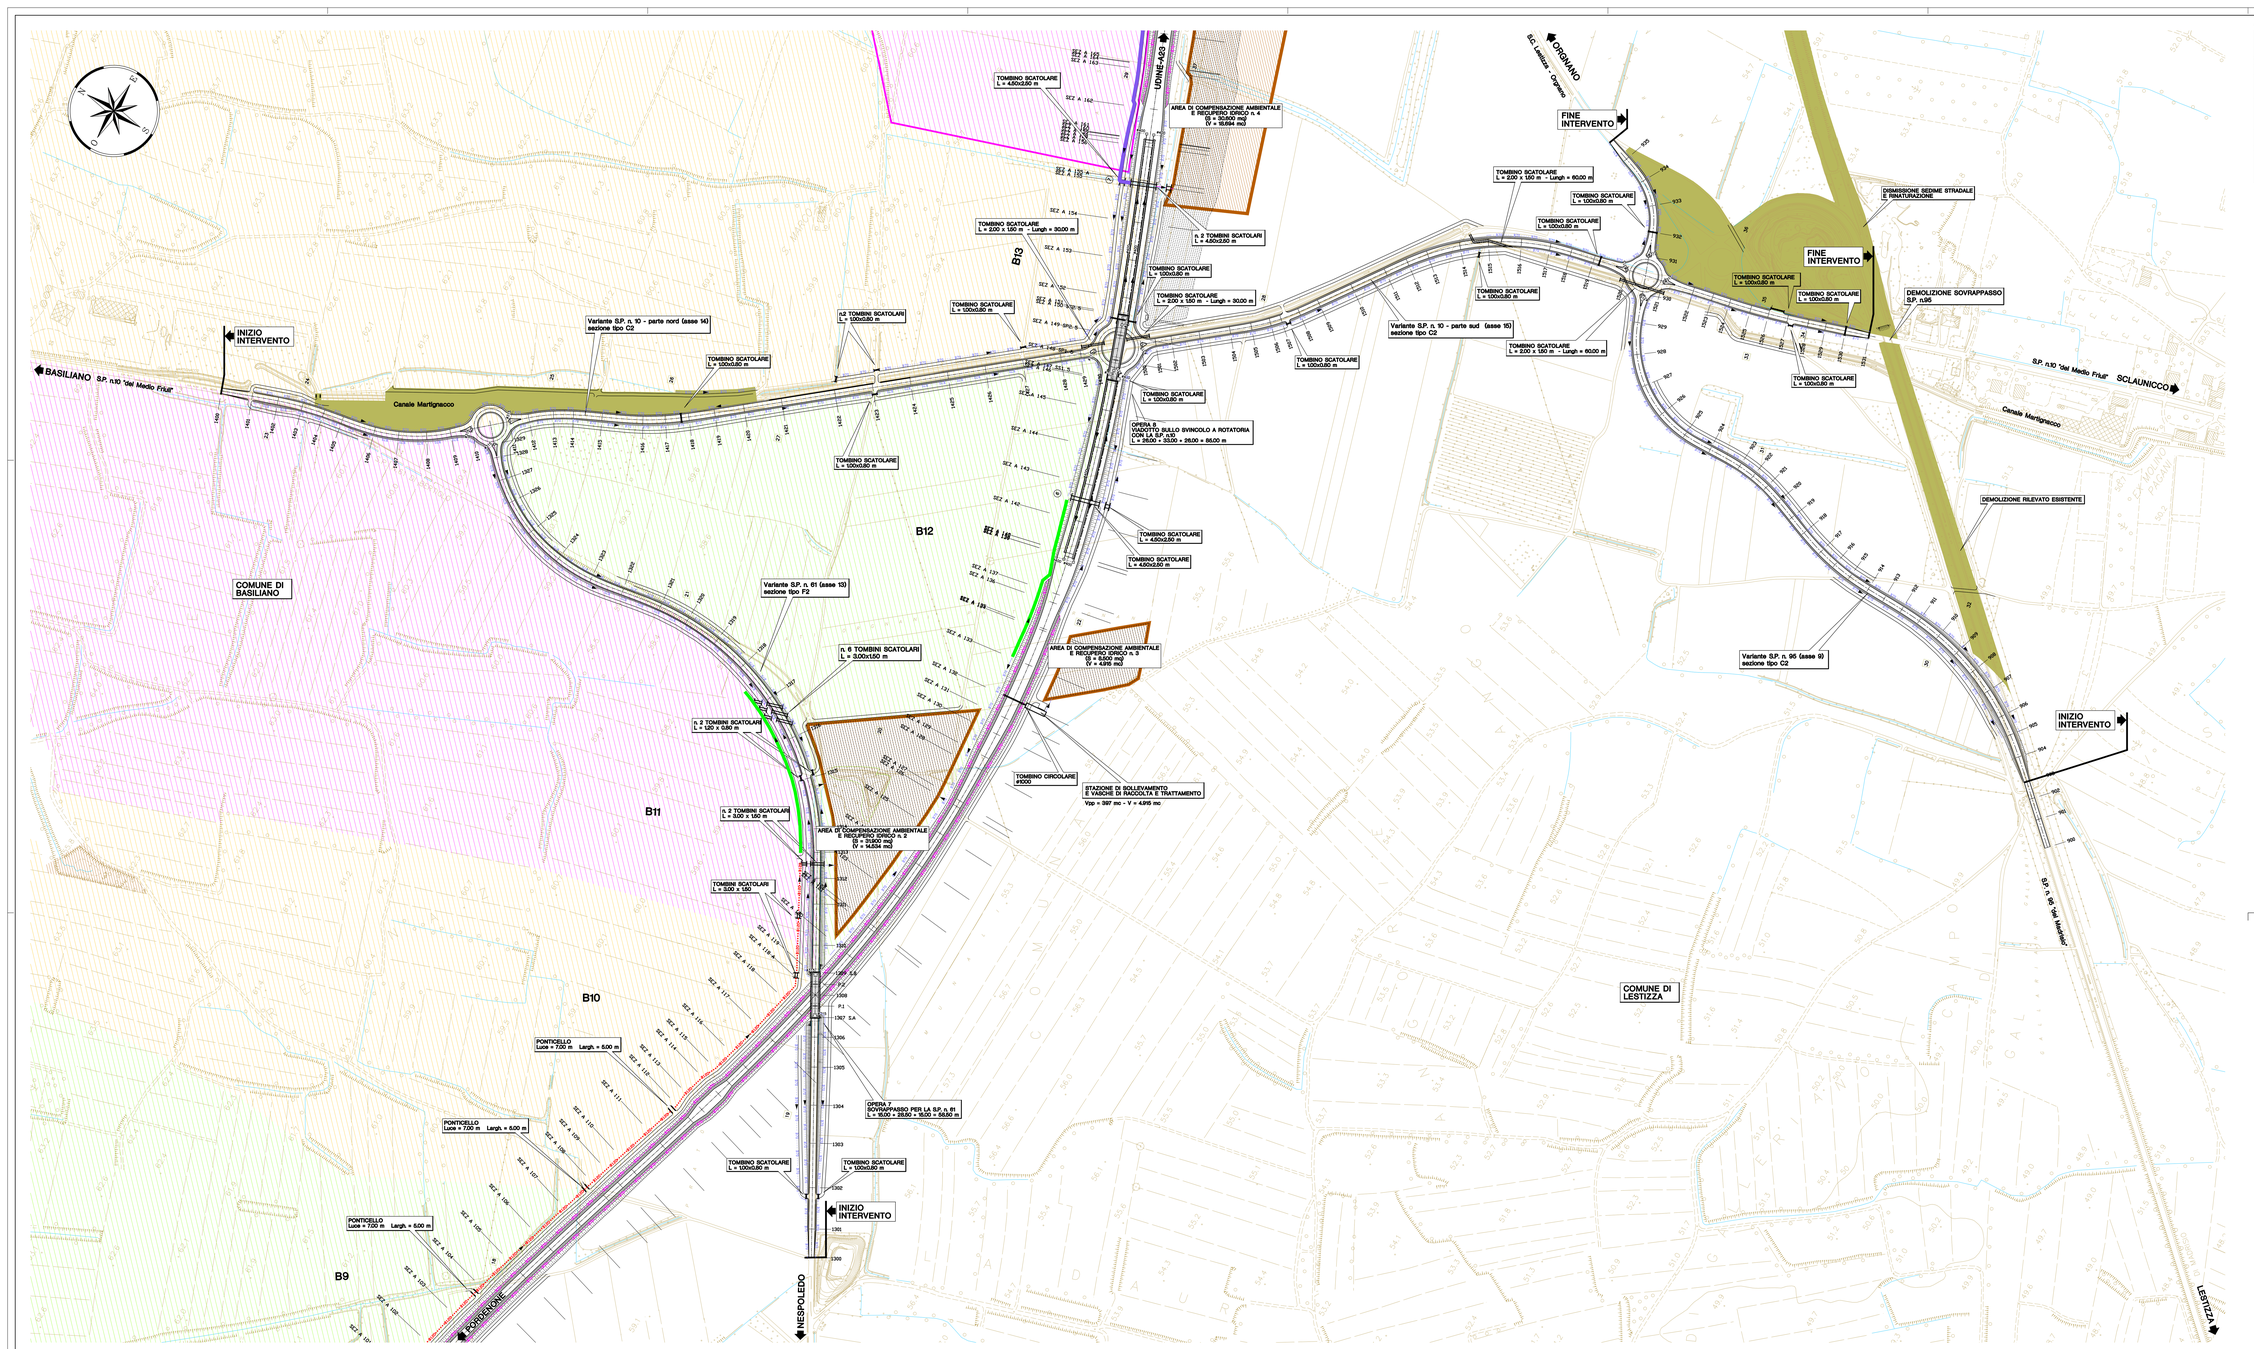

LEGENDA

- FOSSO DI GUARDIA B=70 cm
- FOSSO DI GUARDIA B=80 cm
- FOSSO DI GUARDIA B=100 cm
- FOSSO IMPERMEABILIZZATO B=70 cm
- FOSSO IMPERMEABILIZZATO B=100 cm
- FOSSO IMPERMEABILIZZATO B=120 cm
- CANALE DI SCOLO B=70 cm
- CANALE DI SCOLO B=80 cm
- CANALE DI SCOLO B=90 cm
- CANALE DI SCOLO B=100 cm
- CANALE DI SCOLO B=120 cm
- TRINCEA DRENANTE B=70 cm
- TRINCEA DRENANTE B=120 cm

NB: per le caratteristiche delle sezioni si veda i profili stradali

- ø XXX — CANALETTA GRIGLIATA CON COLLETTORE IN PVC øXXX (SE INDICATO)
- ø XXX — TUBAZIONE IN PVC øXXX
- POZZETTO IN CA. 60cmx60cm CON GRIGLIA IN GHISA (SALVO DIVERSA INDICAZIONE DIMENSIONALE)
- POZZETTO IN CA. 80cmx80cm CON CHIUSINO IN GHISA (SALVO DIVERSA INDICAZIONE DIMENSIONALE)
- TOMBINO (CIRCOLARE øXXX O SCATOLARE BxH)
- 9 — NUMERO TOMBINO
- BX — BACINO IMBRIFERO MINORE
- 21 — NUMERO CAMPESTRE

C.U.P. D 21 B 97 00000 000 2

REGIONE AUTONOMA FRIULI VENEZIA GIULIA

DIREZIONE CENTRALE INFRASTRUTTURE, MOBILITA', PIANIFICAZIONE TERRITORIALE E LAVORI PUBBLICI

SOGGETTO DELEGATARIO:

Friuli venezia Giulia STRADE S.p.A.

PROGETTAZIONE:

S.p.A. AUTOVIE VENETE

34123 TRIESTE, Via C.Lucrezio, 19 - tel. 040/3728111 - Società soggetta all'attività di direzione e coordinamento da parte di Friuli Venezia Giulia Autostrade S.p.A. - Società con socio unico

CONCESSIONARIA AUTOSTRADALE
A4 VENEZIA - TRIESTE
A23 UDINE - TARVISIO
A28 PORTOGRUARO - CONEGLIANO

COLLEGAMENTO TRA LA S.S. 13 PONTEBBANA E LA A23 TANGENZIALE SUD DI UDINE (II LOTTO)

AGGIORNAMENTO PROGETTO DEFINITIVO dd.14.12.2006

SISTEMAZIONE IDRAULICA

Sistemi di raccolta, allontanamento e trattamento delle acque meteoriche

Planimetrie assi secondari

Variante S.P. n. 61 (asse 13) - S.P. n. 10 (assi 14 e 15) - S.P. n. 95 (asse 9)

Scala 1 : 2.000

TAVOLA M

N. ALLEGATO e N.REALE 03.02 . 0.1

REV.	DATA	EMISSIONE	MID	NA	EP
4					
3					
2					
1					
0	30.08.2012	EMISSIONE	REDATTO	VERIFICATO	APPROVATO

COORDINAMENTO E PROGETTAZIONE GENERALE: S.p.A. AUTOVIE VENETE

dott. Ing. Edoardo FELLA

dott. Ing. Stefano DI SMITLO

PROGETTAZIONE SPECIALISTICA:

Idraulica :

dott. Ing. Nino APRILE

dott. Ing. Valentino CARONI PUTTIN

IL CAPO COMMESSA: dott. Ing. Edoardo FELLA

IL DIRETTORE DELLA MISA OPERATIVA: dott. Ing.

IL RESPONSABILE UNICO DEL PROCEDIMENTO:

NOME FILE: 1307M03202010.dwg 1307M03202010.pdf

DATA PROGETTO: 30.08.2012

312TN | 12 | 07 | 0

DISEG. MESE | ANNO | NUMERO SEGNALE