AREE
Pavimentazione: 12.1 mq
Scavo: 80.7 mq
Rilevato: 0.0 mq

SEZIONE N° 132
PROGRESSIVA 4+600.00

Q. ASSE RIF. = 55.36

SCALA = 1:100

Q.R. = 47.00

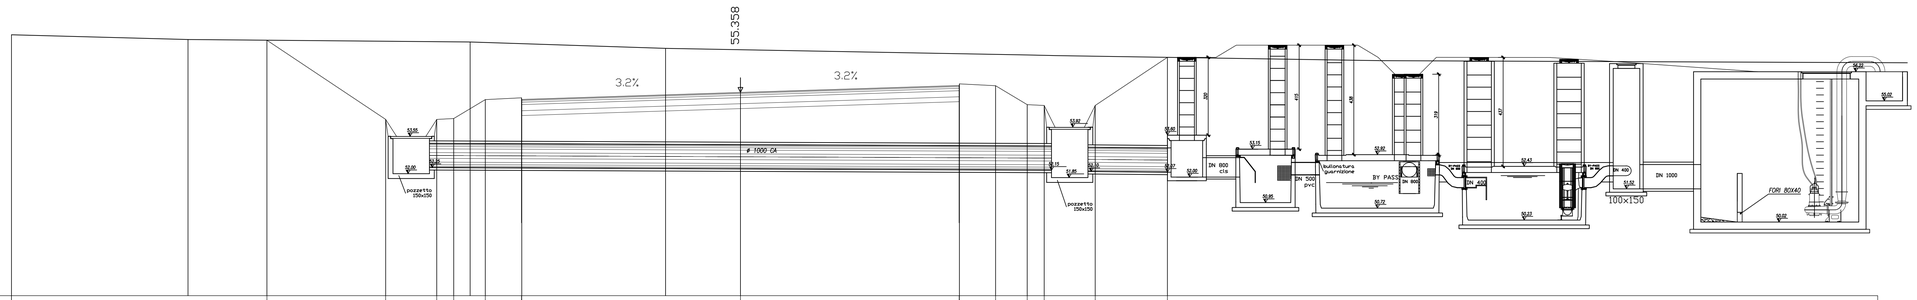

| | | |