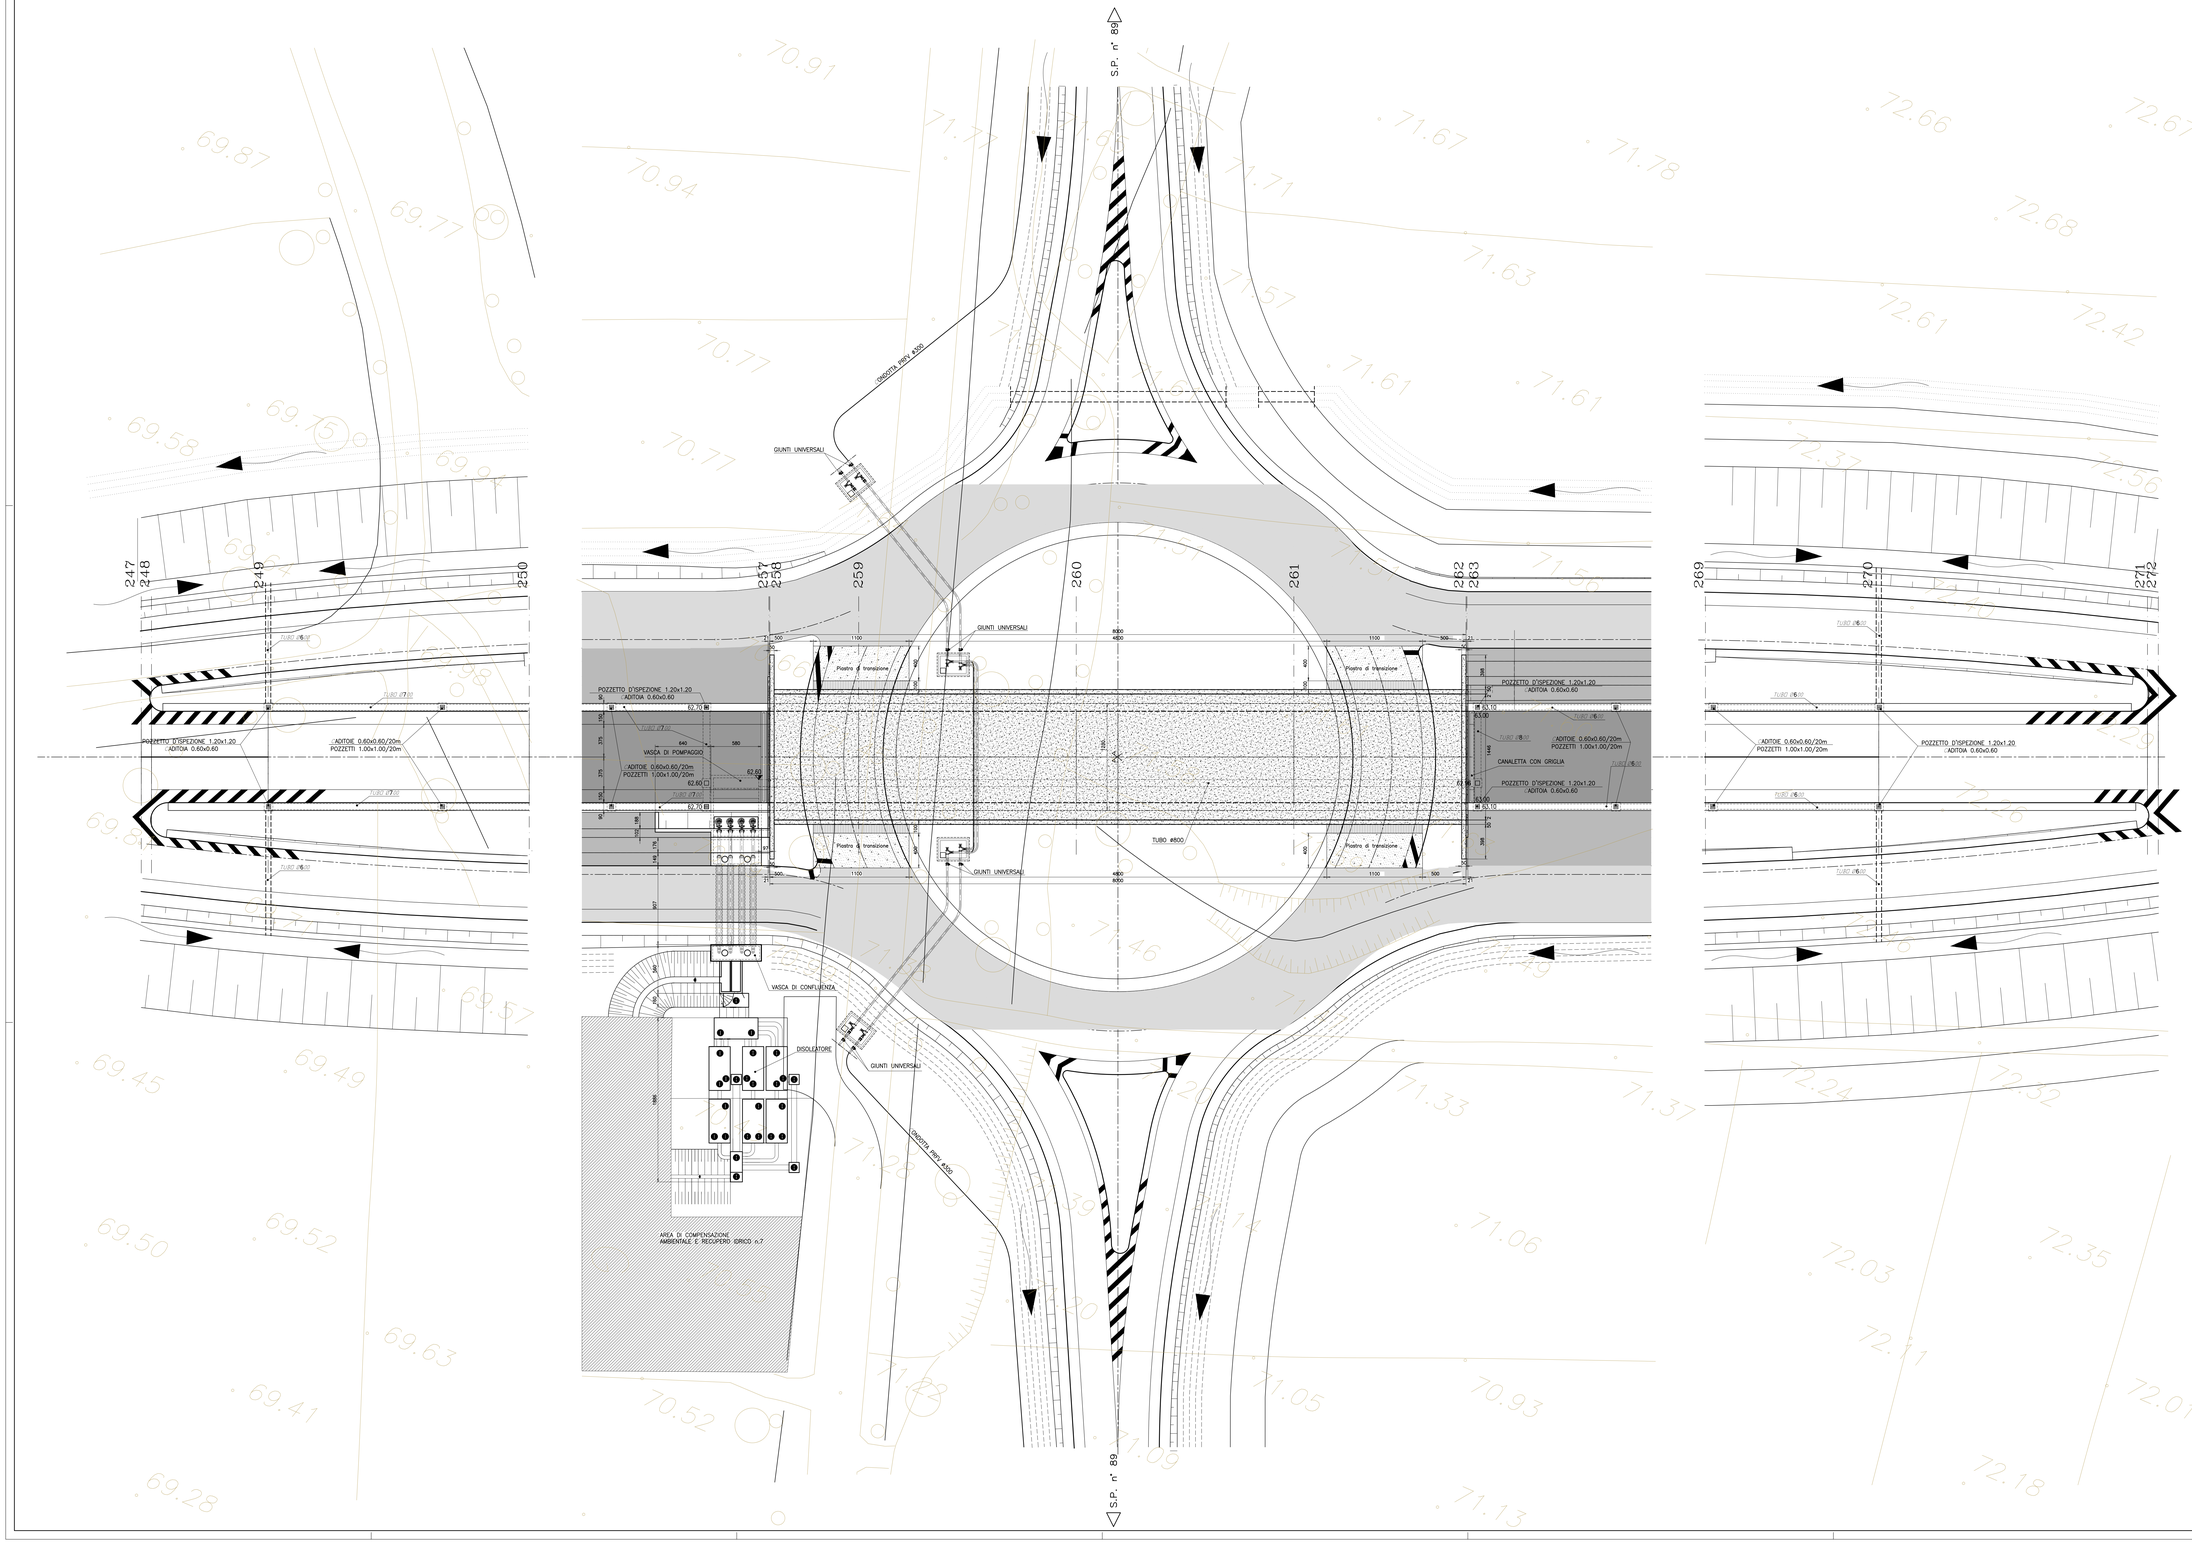

C.U.P. D 21 B 97 00000 000 2

REGIONE AUTONOMA FRIULI VENEZIA GIULIA

DIREZIONE CENTRALE
INFRASTRUTTURE, MOBILITA', PIANIFICAZIONE TERRITORIALE E LAVORI PUBBLICI

SOGGETTO DELEGATARIO:

FRIULI venezia giulia STRADE S.p.A.

PROGETTAZIONE:

S.p.A. AUTOVIE VENETE
34123 TRIESTE - Via V. Locchi, 19 - tel. 040/316111
Società soggetta all'attività di direzione e coordinamento da parte di Friuli S.p.A. - Finanziaria Regionale Friuli-Venezia Giulia
CONCESSIONARIA AUTOSTRADE
A4 VENEZIA-TRIESTE
A23 PALMANOVA - UDINE
A28 PORTOGRUARO - CONEGLIANO

COLLEGAMENTO TRA LA S.S. 13 PONTEBBANA E LA A23 TANGENZIALE SUD DI UDINE (II LOTTO)

AGGIORNAMENTO PROGETTO DEFINITIVO dd.14.12.2006

SISTEMAZIONE IDRAULICA
Sistemi di raccolta, allontanamento e trattamento delle acque meteoriche
Sistemi di sollevamento e disoleazione
Asse principale - sez. 257: planimetria
Scala 1:200

TEMATICA: M
N. ALLEGATO e SUB.ALL.: 03.03 . 0.3

REV	DATA		REDATTO	VERIFICATO	APPROVATO
3					
2					
1					
0	30.08.2012	EMISSIONE	MP	NA	EP

COORDINAMENTO E PROGETTAZIONE GENERALE:
S.p.A. AUTOVIE VENETE :
dott. ing. Edoardo PELLA
dott. ing. Stefano DI SANTOLO

PROGETTAZIONE SPECIALISTICA:
Idraulica :
dott. ing. Nino APRILIS
dott. ing. Valentina DINCIAN PUTTIN

IL CAPO COMMESSA
dott. ing. Edoardo PELLA

IL DIRETTORE DELL'AREA OPERATIVA:
dott. ing. Gianni [illegible]

IL RESPONSABILE UNICO DEL PROCEDIMENTO:

NOME FILE:
12070M303030.dwg
12070M303030.pt

DATA PROGETTO: 30.08.2012

CODICE ARCHIVIO	ANNO	ALFRESCO REVISIONE
312TN	12 07	0