C.U.P. D 21 B 97 00000 000 2

PLANIMETRIA - SCALA 1:500

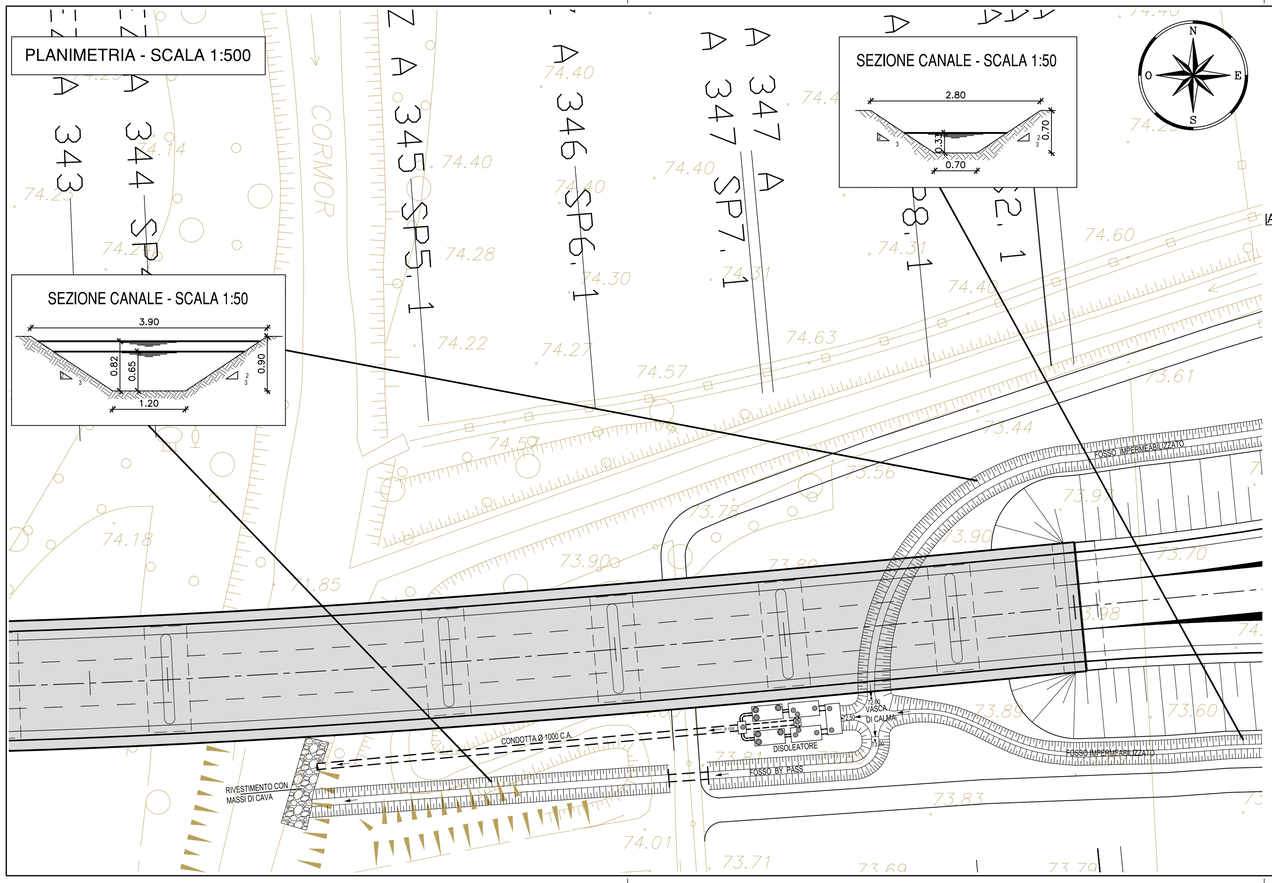

DISOLEATORE -SEZ 347-

PIANTA - SCALA 1:100

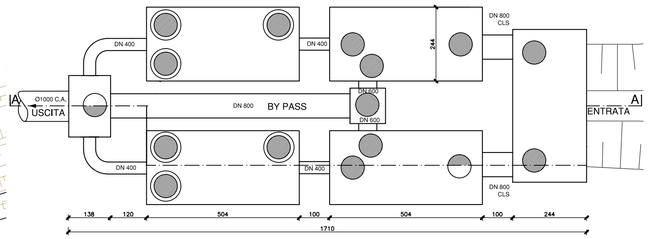

SEZIONE A - A - SCALA 1:100

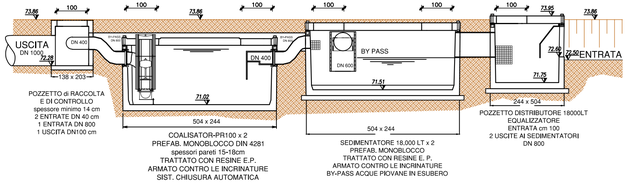

REGIONE AUTONOMA FRIULI VENEZIA GIULIA

DIREZIONE CENTRALE
INFRASTRUTTURE, MOBILITA', PIANIFICAZIONE TERRITORIALE E LAVORI PUBBLICI

SOGGETTO DELEGATARIO:

FRIULI VENEZIA GIULIA STRADE S.p.A.

PROGETTAZIONE:

S.p.A. AUTOVIE VENETE
34123 TRIESTE - Via V. Locchi, 19 - tel. 040/3189111
Società soggetta all'attività di direzione e coordinamento da parte di Friuli S.p.A. - Finanziaria Regionale Friuli-Venezia Giulia
CONCESSIONARIA AUTOSTRADE
A4 VENEZIA - TRIESTE
A23 PALMANOVA - UDINE
A28 PORTOGRUARO - CONEGLIANO

COLLEGAMENTO TRA LA S.S. 13 PONTEBBANA E LA A23 TANGENZIALE SUD DI UDINE (II LOTTO)

AGGIORNAMENTO PROGETTO DEFINITIVO dd.14.12.2006

SISTEMAZIONE IDRAULICA
Sistemi di raccolta, allontanamento e trattamento delle acque meteoriche
Sistemi di sollevamento e disoleazione
Asse principale - sez. 347: planimetria, pianta e sezioni

TEMATICA **M**

N. ALLEGATO e SUB.ALL. **03.03 . 0.7**

varie

REV.	DATA	DESCRIZIONE	REDATTO	VERIFICATO	APPROVATO
3					
2					
1					
0	30.08.2012	EMISSIONE	MP	NA	EP

COORDINAMENTO E PROGETTAZIONE GENERALE:
S.p.A. AUTOVIE VENETE :
dott. ing. Edoardo PELLA
dott. ing. Stefano DI SANTOLO

ORDINE DEGLI INGEGNERI DI GORIZIA - ing. STEFANO DI SANTOLO - Albo n.456 - PROV. DI GORIZIA
ORDINE DEGLI INGEGNERI DI TRIESTE - dott. ing. EDOARDO PELLA - n.2173 - PROV. DI TRIESTE

IL CAPO COMMESSA:
dott. ing. Edoardo PELLA

IL DIRETTORE DELL'AREA OPERATIVA:
dott. ing. Enrico RAZZINI

PROGETTAZIONE SPECIALISTICA:
Idraulica :
dott. ing. Nino APRILIS
dott. ing. Valentina CANCIAN PUTTON

ORDINE DEGLI INGEGNERI PROVINCIA DI PORDENONE - Nino Aprilis - n. 605 Sez. A - Civile Ambientale - Industriale - Dell'Informazione

ORDINE DEGLI INGEGNERI DI TRIESTE - Dott. Ing. VALENTINA CANCIAN PUTTON - n. 2504

IL RESPONSABILE UNICO DEL PROCEDIMENTO:

NOME FILE:
1207M03030T0.dwg
1207M03030T0.plt

DATA PROGETTO: 30.08.2012

CODICE MASTRO	ANNO	N.PROGETTO	VERSIONE
312TN	12	07	0