




PARTICOLARE SCARICO ACQUE METEORICHE DA IMPALCATI
SCALA 1:50

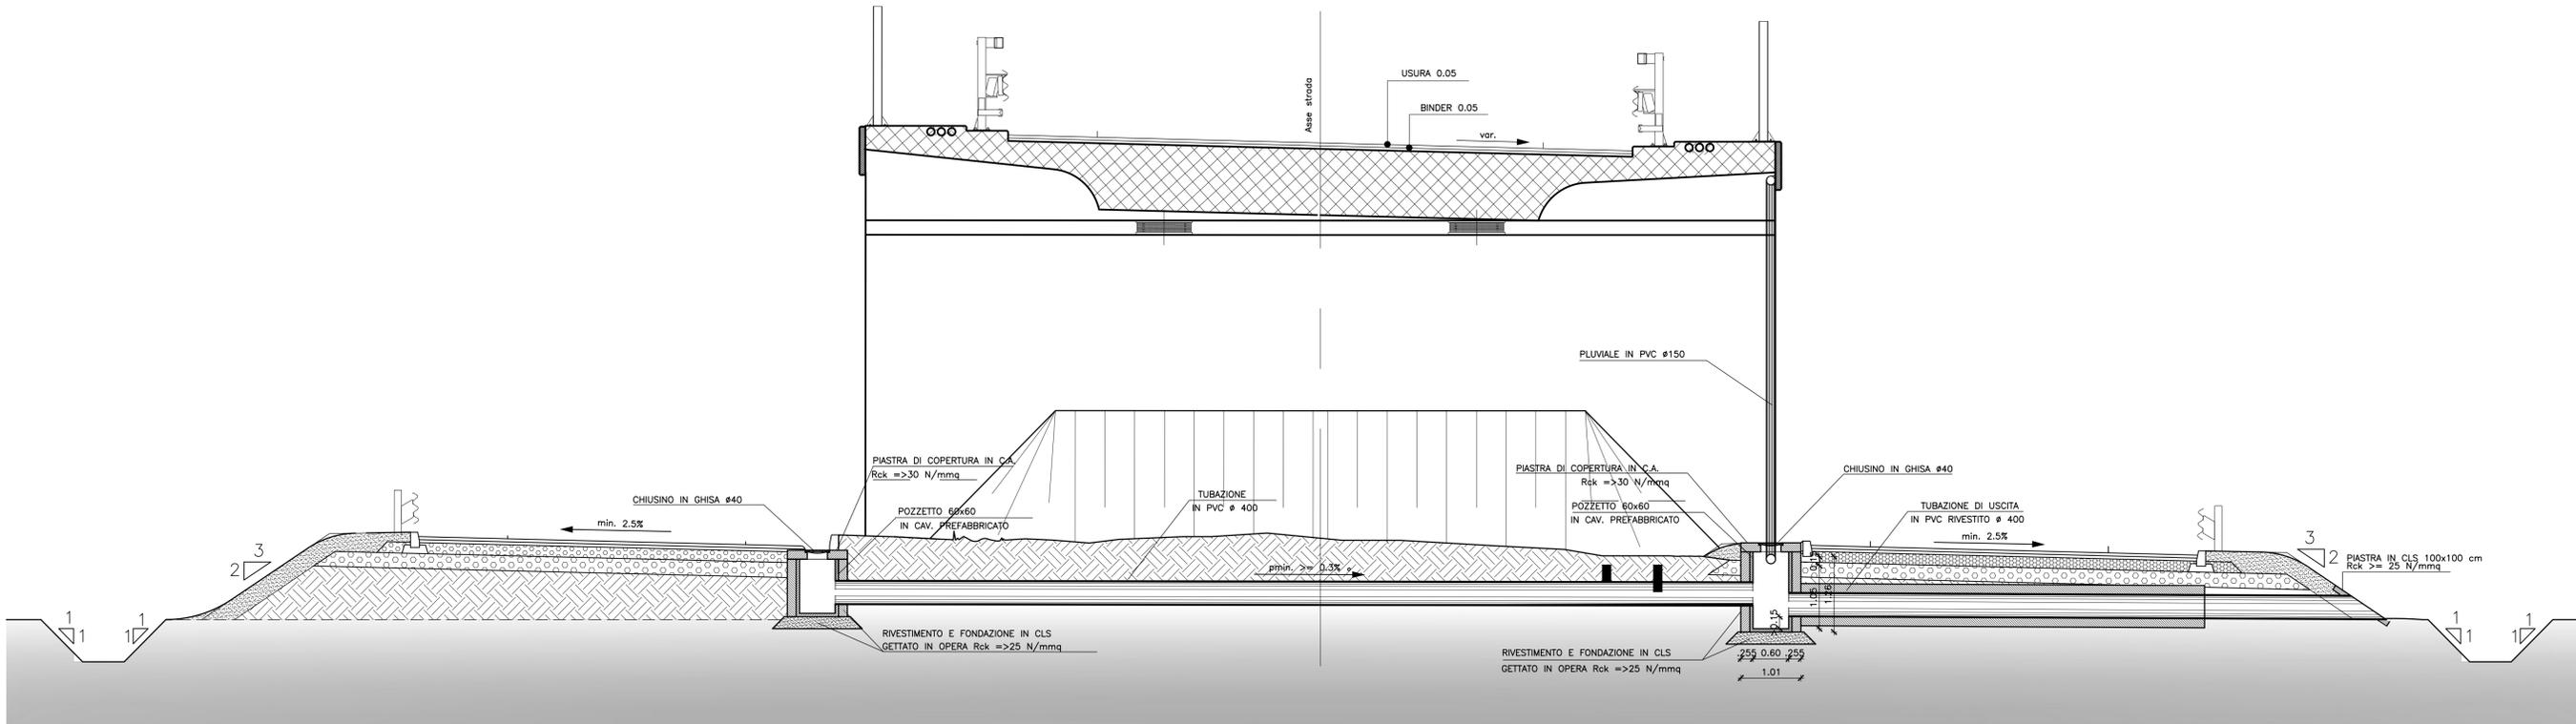

PARTICOLARE SCARICO ACQUE METEORICHE SU TERRE ARMATE
SCALA 1:25

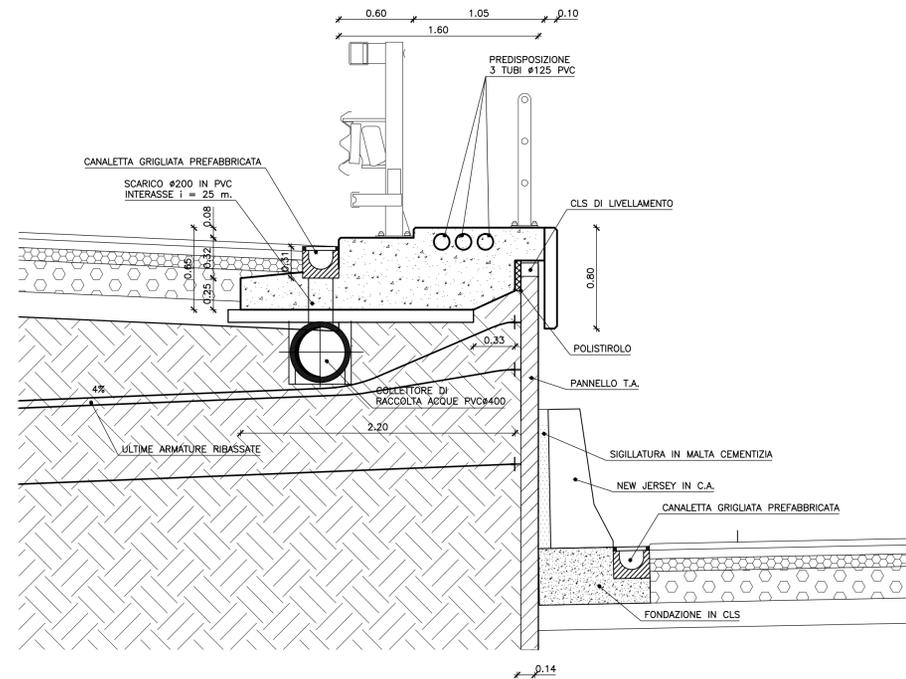

PARTICOLARI SISTEMA DI RACCOLTA ACQUE DI PIATTAFORMA S.P. n° 89
SCALA 1:50

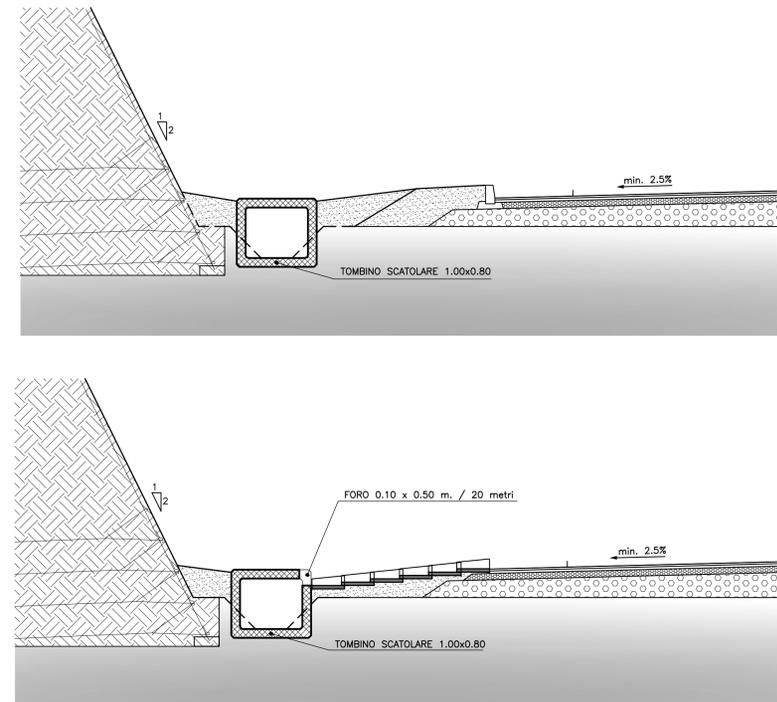

C.U.P. D 21 B 97 00000 000 2

| <p>REGIONE AUTONOMA FRIULI VENEZIA GIULIA DIREZIONE CENTRALE INFRASTRUTTURE, MOBILITA', PIANIFICAZIONE TERRITORIALE E LAVORI PUBBLICI</p> | | | | | | | | | | | | | |
|--|--|-------------|-------------|----|----|----|---|------------|-----------|--|--|--|--|
| <p>SOGGETTO DELEGATARIO:</p> <p>Friuli Venezia Giulia STRADE S.p.A.</p> | <p>PROGETTAZIONE:</p> <p>S.p.A. AUTOVIE VENETE Società soggetta all'attività di direzione e coordinamento da parte di Friultra S.p.A. - Finanziaria Regionale Friuli-Venezia Giulia CONCESSIONARIA ALFOSTRADE A4 VENEZIA - TRIESTE A23 PALMANOVA - UDINE A28 PORTOGRUARO - CONEGLIANO</p> | | | | | | | | | | | | |
| <p>COLLEGAMENTO TRA LA S.S. 13 PONTEBBANA E LA A23 TANGENZIALE SUD DI UDINE (II LOTTO)</p> | | | | | | | | | | | | | |
| <p>AGGIORNAMENTO PROGETTO DEFINITIVO dd.14.12.2006</p> | | | | | | | | | | | | | |
| <p>SISTEMAZIONE IDRAULICA Schemi grafici Particolari costruttivi degli elementi di raccolta Parte A</p> | | | | | | | | | | | | | |
| <p>scala 1 : 50/1 : 25</p> | | | | | | | | | | | | | |
| <p>TEMATICA M N. ALLEGATO e SUBALL. 03.04 .0.1</p> | | | | | | | | | | | | | |
| <table border="1"> <tr> <th>REV.</th> <th>DATA</th> <th>DESCRIZIONE</th> <th>MP</th> <th>NA</th> <th>EP</th> </tr> <tr> <td>0</td> <td>30.08.2012</td> <td>EMISSIONE</td> <td></td> <td></td> <td></td> </tr> </table> | REV. | DATA | DESCRIZIONE | MP | NA | EP | 0 | 30.08.2012 | EMISSIONE | | | | <p>COORDINAMENTO E PROGETTAZIONE GENERALE: S.p.A. AUTOVIE VENETE : dott. ing. Edoardo PELLA dott. ing. Stefano DI SANTOLO</p> <p>PROGETTAZIONE SPECIALISTICA: Idraulica : dott. ing. Nino APRILIS dott. ing. Valterio CANCIAN PUTTON</p> |
| REV. | DATA | DESCRIZIONE | MP | NA | EP | | | | | | | | |
| 0 | 30.08.2012 | EMISSIONE | | | | | | | | | | | |
| <p>IL CAPO COMMISSA: dott. ing. Edoardo PELLA</p> <p>IL DIRETTORE DELL'AREA OPERATIVA: dott. ing. Edoardo PELLA</p> <p>IL RESPONSABILE UNICO DEL PROCEDIMENTO:</p> | | | | | | | | | | | | | |
| <p>NOME FILE: 1207M334010.dwg 1207M334010.plt</p> | <p>DATA PROGETTO: 30.08.2012</p> <p>312TN 12 07 0</p> <p>CODE MICRO</p> | | | | | | | | | | | | |