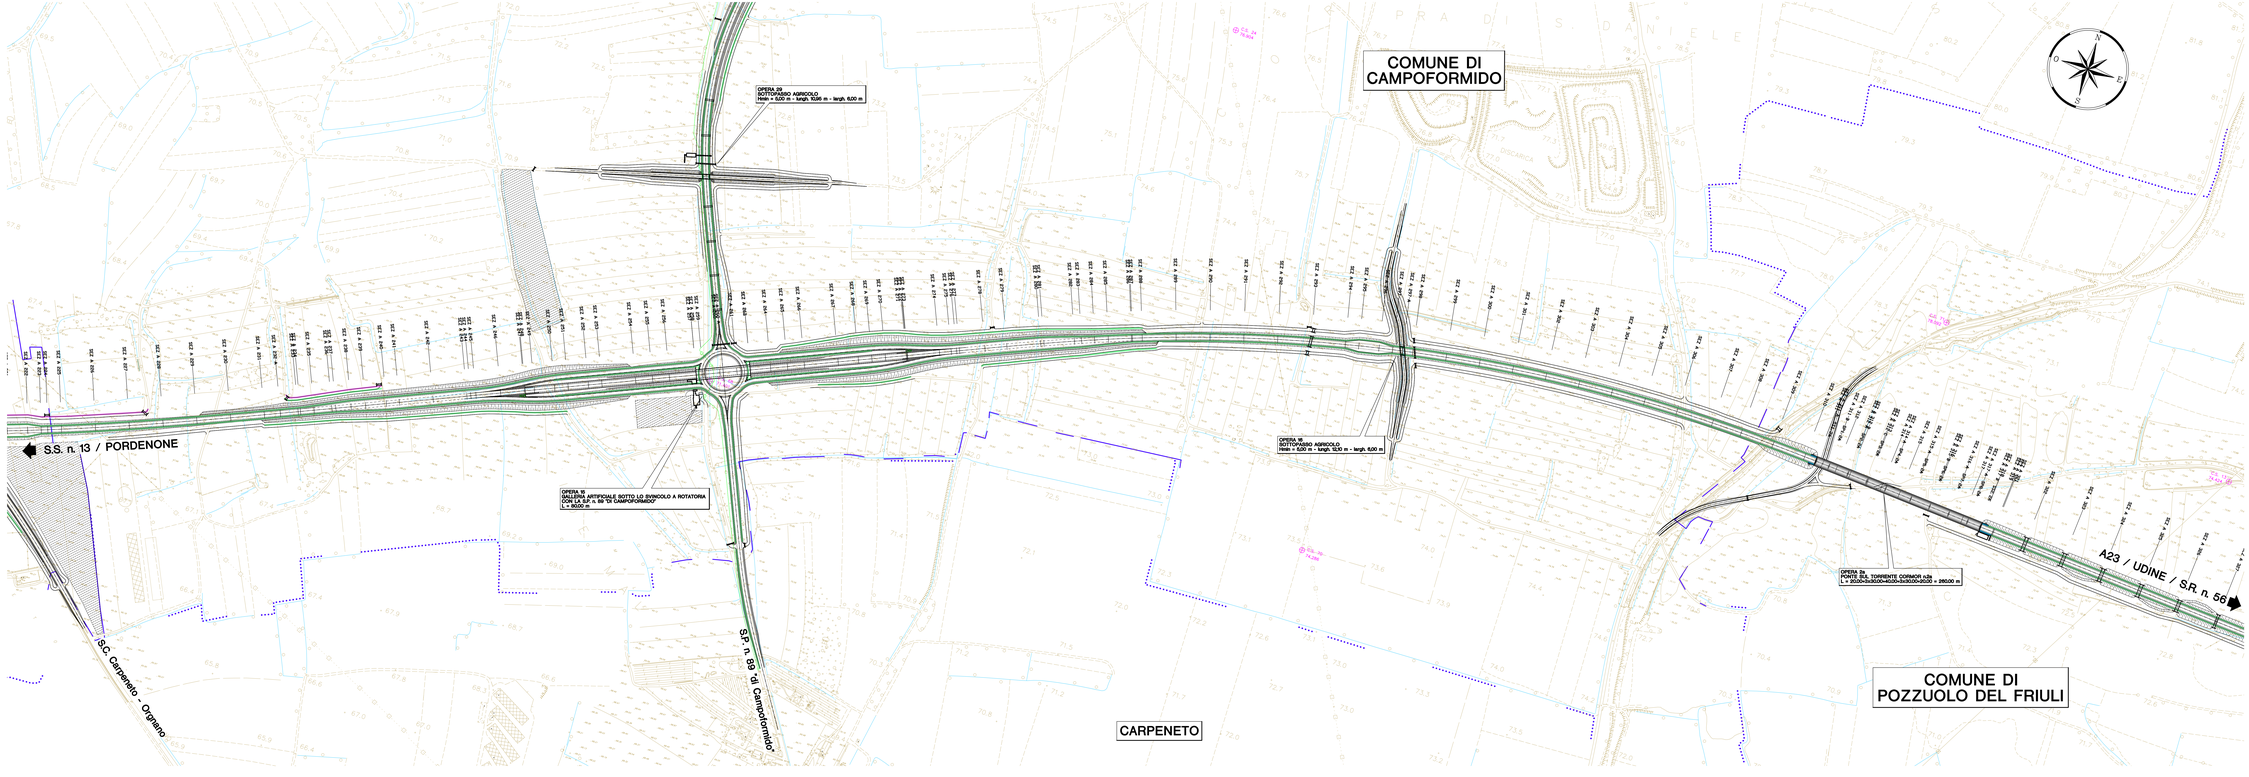

QUADRO D' UNIONE SCALA : 1 : 75.000

LEGENDA

- BARRIERA METALLICA BORDO LATERALE CLASSE H1
- BARRIERA METALLICA BORDO LATERALE CLASSE H2
- BARRIERA METALLICA BORDO PONTE CLASSE H2
- BARRIERA METALLICA BORDO LATERALE CLASSE H3
- BARRIERA METALLICA BORDO PONTE CLASSE H3
- ATTENUATORI D'URTO REDIRETTIVI CLASSE 80

C.U.P. D21B97000000002

REGIONE AUTONOMA FRIULI VENEZIA GIULIA

DIREZIONE CENTRALE
INFRASTRUTTURE, MOBILITA', PIANIFICAZIONE TERRITORIALE E LAVORI PUBBLICI

SOGGETTO DELEGATARIO:

FRIULI venezia giulia STRADE S.p.A.

PROGETTAZIONE:

S.p.A. AUTOVIE VENETE
34123 TRIESTE - Via V. Locchi, 19 - tel. 040/3194911
Ufficio Tecnico - Progettazione Infrastrutture Viarie
Ufficio Tecnico - Progettazione Infrastrutture Viarie
Ufficio Tecnico - Progettazione Infrastrutture Viarie
AV VENEZIA - TRIESTE
AV VENEZIA - TRIESTE
A28 PORTOGRUARO - CONEGLIANO

COLLEGAMENTO TRA LA S.S. 13 PONTEBBANA E LA A23 TANGENZIALE SUD DI UDINE (II LOTTO)

AGGIORNAMENTO PROGETTO DEFINITIVO dd.14.12.2006

BARRIERE DI SICUREZZA

Planimetrie con indicazione dei tipi e classi delle barriere
Parte C (Asse princ. sezz. 224-326)

1 : 2.000

TAVOLA N
N. ALLEGATO o SUBALL. 02.03 . 0.0

REV.	DATA	DESCRIZIONE	MRD	EP	GC
0	07.07.2011	EMISSIONE			
1					
2					
3					
4					

REV.	DATA	DESCRIZIONE	REDATTO	VERIFICATO	APPROVATO

COORDINAMENTO E PROGETTAZIONE GENERALE
S.p.A. AUTOVIE VENETE
dott. ing. Claudio POLA
dott. ing. Stefano DI SARCINA

PROGETTAZIONE SPECIALISTICA
Tematica :

IL CAPO COMMESSA
dott. ing. Claudio POLA

IL DIRETTORE DELL'AREA OPERATIVA
dott. ing.

IL RESPONSABILE UNICO DEL PROCEDIMENTO

NOME FILE: 312TN12070.DWG
COORDINATE: GAUSS-BOAGA

DATA PRODOTTO: 30.08.2012

312TN	12	07	0
TRATTA	ANNO	MESE	SUBALL.