LA SEGNALETICA PREVISTA DEVE ESSERE CONFORME AI MODELLI E TIPI DI CUI AL DECRETO DEL PRESIDENTE DELLA REPUBBLICA DEL 16.12.1992 - n. 495 - MODIFICATO ED INTEGRATO DAL DECRETO DEL PRESIDENTE DELLA REPUBBLICA DEL 16.09.1996 - n. 610 ED EVENTUALI SUCCESSIVE MODIFICHE E / O INTEGRAZIONI.

Segnaletica verticale	- art. 39	Codice della Strada
Segnaletica orizzontale	- art. 40	Codice della Strada
Segnali luminosi	- art. 41	Codice della Strada
Segnali complementari	- art. 42	Codice della Strada

OVE NON INDICATO DIVERSAMENTE, LE DIMENSIONI DEI SEGNALI DI PERICOLO, PRECEDENZA, DIVIETO, OBBLIGO E UTILI PER LA GUIDA SONO DI TIPOLOGIA "GRANDE" E CIOE' :

- TRIANGOLO
- CERCHIO (DIVIETO E OBBLIGO)
- OTTAGONO
- QUADRATO

REALIZZATO IL RACCORDO STRADALE, TUTTI GLI OSTACOLI ANOMALIE, PUNTI CRITICI RITENUTI PERICOLOSI PER LA CIRCOLAZIONE (TESTATE CORDOLI, SPALLE MANUFATTI, CUNEI/ANTI-TRAMBALI DELLE BARRIERE DI SICUREZZA, ECC) DOVRANNO ESSERE EVIDENZIATI MEDIANTE PANNELLI INDICATORI DI OSTACOLO

LE DIMENSIONI DEI SEGNALI DI DIREZIONE EXTRAURBANI SONO DI TIPOLOGIA "NORMALE" CON ISCRIZIONI SU UNA SOLA RIGA E DI TIPOLOGIA "PICCOLA" CON ISCRIZIONI SU DUE RIGHE :

- 40 cm / 80 cm — ISCRIZIONE UNA RIGA
- 40 cm / 80 cm — ISCRIZIONE DUE RIGHE

PREVEDERE IL DELINEATORE SPECIALE DI OSTACOLO (COLORE GIALLO - H = 90 cm) CON I SEGNALI INDICANTI PASSAGGI OBBLIGATORI O CONSENTITI POSTI SULLE TESTATE E CUSPIDI DI ISOLE DI TRAFFICO E SPARTITRAFFICO

IN FUNZIONE DEL NUOVO COLLEGAMENTO STRADALE E DEI NUOVI SVINCOLI PREVISTI E' NECESSARIO VERIFICARE, ADEGUARE E/O INTEGRARE LA SEGNALETICA VERTICALE DI AVVIO, PREAVVISO, PRESELEZIONE E DIREZIONE ESISTENTE SULLA VIABILITA' ORDINARIA

LE ISCRIZIONI DA RIPORTARE SUI SEGNALI DI DIREZIONE DELLA VIABILITA' ORDINARIA DOVRANNO ESSERE CONCORDATE IN SEDE ESECUTIVA CON LE AMMINI COMPETENTI

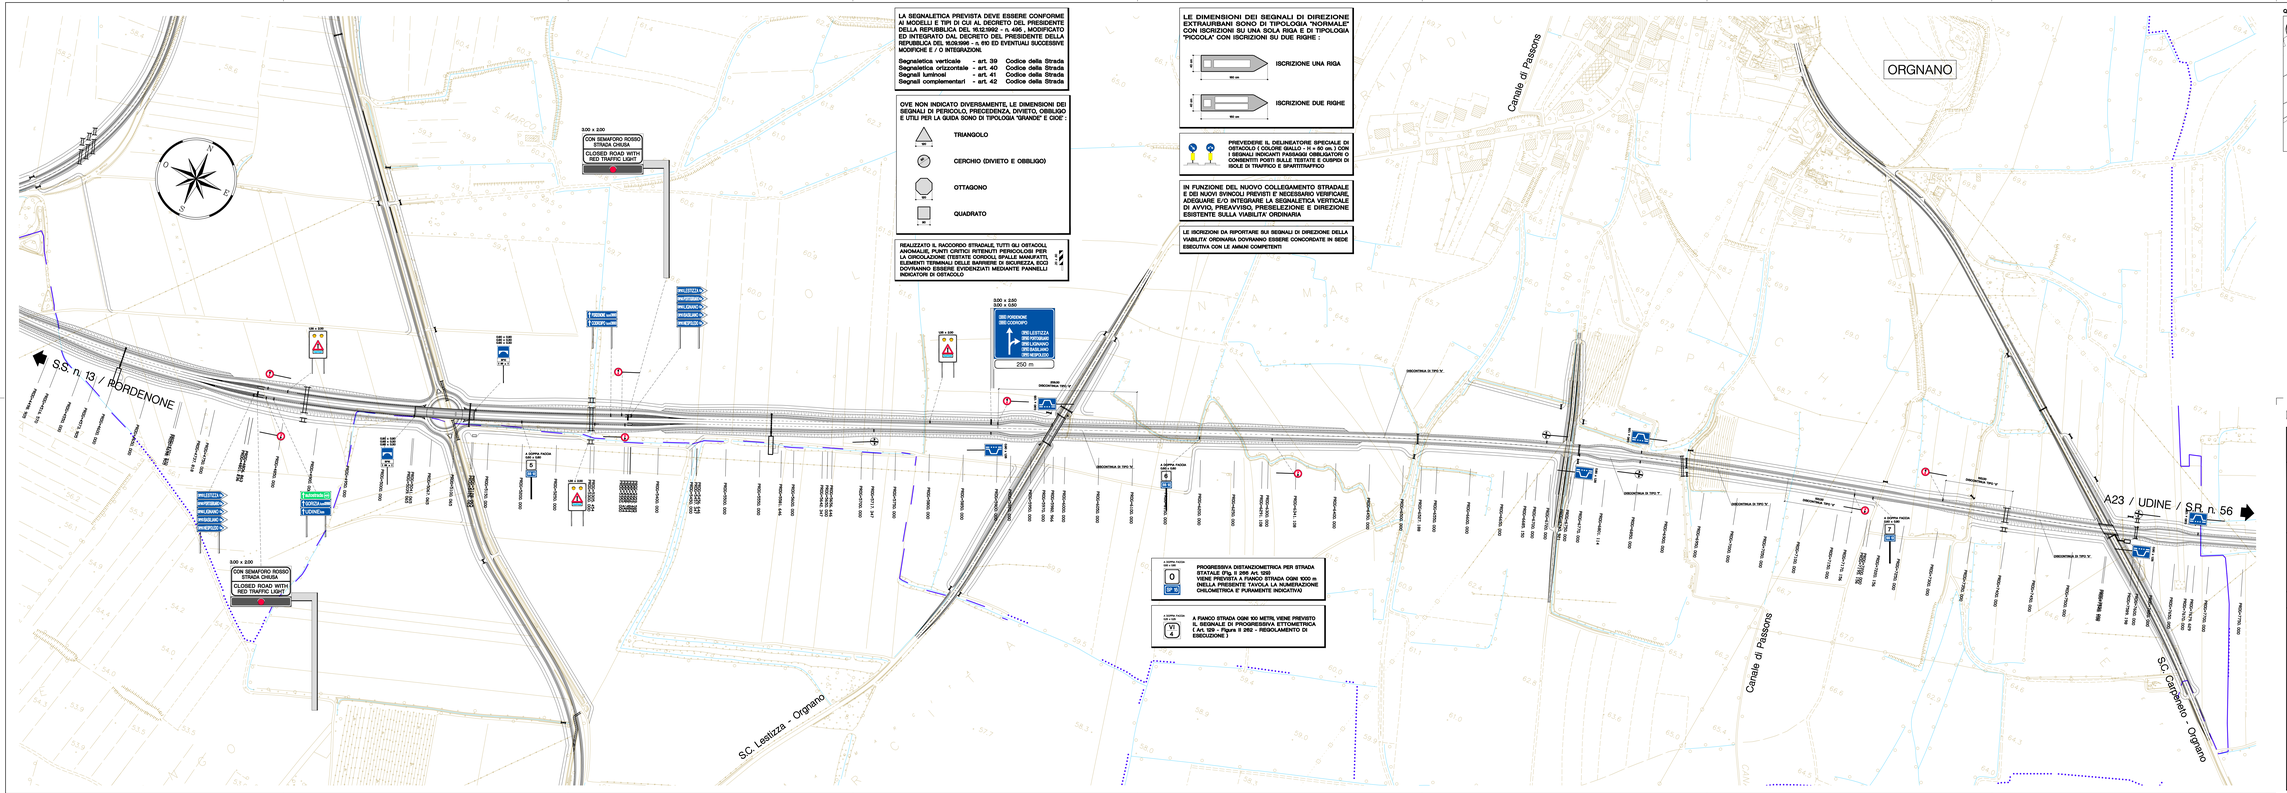
S.S. n. 13 / PORDENONE
A23 / UDINE / S.P. n. 56
ORGNANO
Canale di Passons
S.C. Lesitzza - Orgnano
S.C. Camporeto - Orgnano
3.00 x 2.00
CON SEMAFORO ROSSO
STRADA CHIUSA
CLOSED ROAD WITH
RED TRAFFIC LIGHT
500 x 500
500 x 500
500 x 500