



COMUNE DI CAMPOFORMIDO

COMUNE DI BASILIANO

COMUNE DI POZZUOLO DEL FRIULI

ORGNANO

LA SEGNALETICA PREVISTA DEVE ESSERE CONFORME AI MODELLI E TIPI DI CUI AL DECRETO DEL PRESIDENTE DELLA REPUBBLICA DEL 16.12.1992 - n. 495 , MODIFICATO ED INTEGRATO DAL DECRETO DEL PRESIDENTE DELLA REPUBBLICA DEL 18.09.1998 - n. 610 ED EVENTUALI SUCCESSIVE MODIFICHE E / O INTEGRAZIONI.


Segnaletica verticale - art. 39 Codice della Strada
 Segnaletica orizzontale - art. 40 Codice della Strada
 Segnali luminosi - art. 41 Codice della Strada
 Segnali complementari - art. 42 Codice della Strada

OVE NON INDICATO DIVERSAMENTE, LE DIMENSIONI DEI SEGNALI DI PERICOLO, PRECEDENZA, DIVIETO, OBBLIGO E UTILI PER LA GUIDA SONO DI TIPOLOGIA "GRANDE" E CIOE' :

-  TRIANGOLO
-  CERCHIO (DIVIETO E OBBLIGO)
-  OTTAGONO
-  QUADRATO

REALIZZATO IL RACCORDO STRADALE, TUTTI GLI OSTACOLI ANOMALIE, PUNTI CRITICI RITENUTI PERICOLOSI PER LA CIRCOLAZIONE (TESTATE CORDOLI, SPALLE MANUFATTI, ELEMENTI TERMINALI DELLE BARRIERE DI SICUREZZA, ECC) DOVRANNO ESSERE EVIDENZIATI MEDIANTE PANNELLI INDICATORI DI OSTACOLO

TUTTI GLI ACCESSI STRADALI SECONDARI DEVONO ESSERE DOTATI, AI DUE LATI, DI DELINEATORI DI ACCESSO

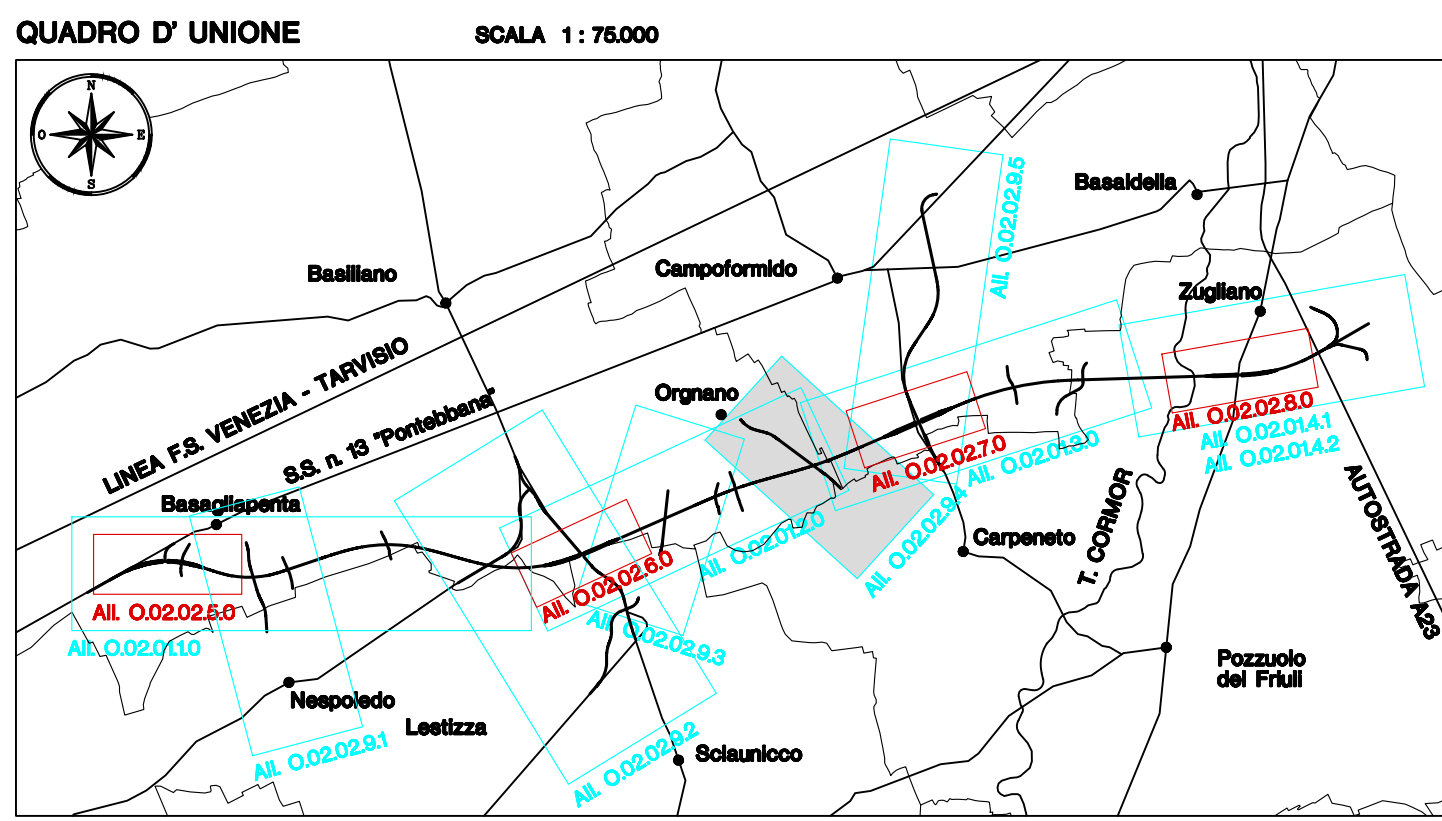

Identificazione planimetrie in scala 1:1000
 Identificazione planimetrie in scala 1:2000

C.U.P. D 21 B 97 00000 000 2

| | |
|---|--|
|  REGIONE AUTONOMA FRIULI VENEZIA GIULIA DIREZIONE CENTRALE INFRASTRUTTURE, MOBILITA', PIANIFICAZIONE TERRITORIALE E LAVORI PUBBLICI | |
| SOGGETTO DELEGATARIO:  Friuli Venezia Giulia STRADE S.p.A. | PROGETTAZIONE:  S.p.A. AUTOVIE VENETE <small>34123 TRIESTE - Via V. Locati, 10 - tel. 0432/169111 Società soggetta all'attività di direzione e coordinamento da parte di Friultra S.p.A. - Finanziaria Regionale Friuli-Venezia Giulia CONCESSIONARIA ALFOTRADE A4 VENEZIA - TRIESTE A23 PALMANOVA - UDINE A28 PORTOGRUARO - CONEGLIANO</small> |

COLLEGAMENTO TRA LA S.S. 13 PONTEBBANA E LA A23 TANGENZIALE SUD DI UDINE (II LOTTO)

AGGIORNAMENTO PROGETTO DEFINITIVO dd.14.12.2006

| | |
|---|--|
| SEGNALETICA STRADALE Segnaletica stradale Elaborati grafici Varianti assi secondari Planimetria della segnaletica Variante S.C. Carpeneto - Orgnano | TEMATICA 0 N. ALLEGATO e SUBALL. 02.02 .9.4 |
| COORDINAMENTO E PROGETTAZIONE GENERALE: S.p.A. AUTOVIE VENETE : dott. ing. Edoardo PELLA dott. ing. Stefano DI SANTOLO | IL CAPO COMMISSA: dott. ing. Edoardo PELLA IL DIRETTORE DELL'AREA OPERATIVA: dott. ing. Edoardo PELLA |
| PROGETTAZIONE SPECIALISTICA: Tematica : | IL RESPONSABILE UNICO DEL PROCEDIMENTO: |