




CARREGGIATA BIDIREZIONALE TANGENZIALE SUD DI UDINE  
(CATEGORIA C1)

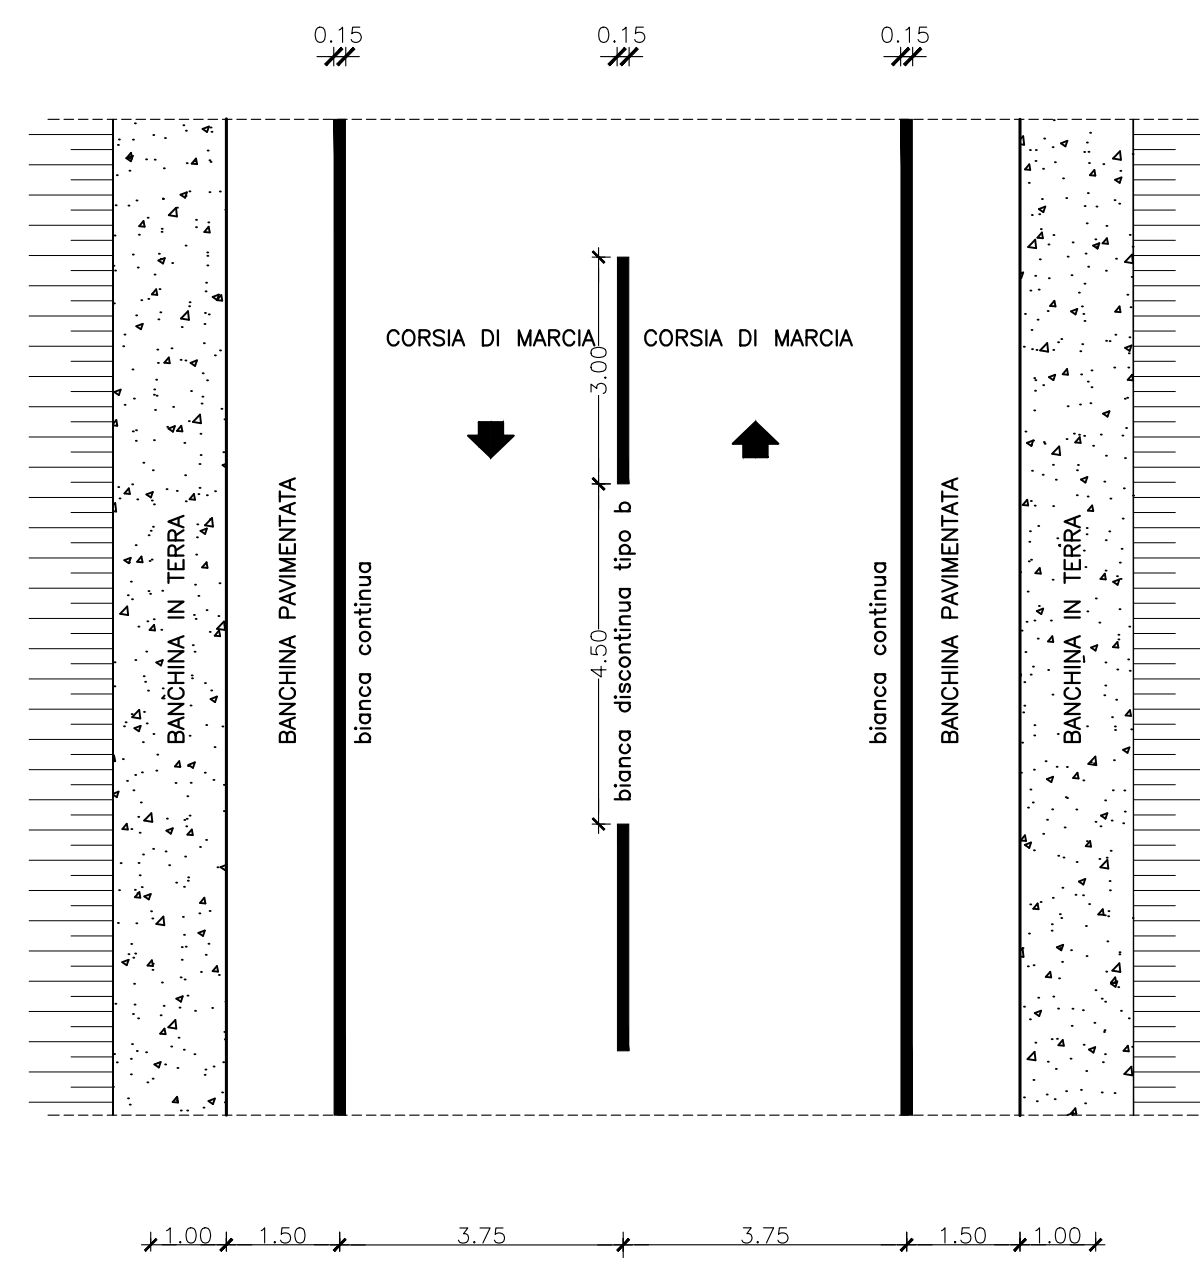


CARREGGIATA UNIDIREZIONALE DI SVINCOLO

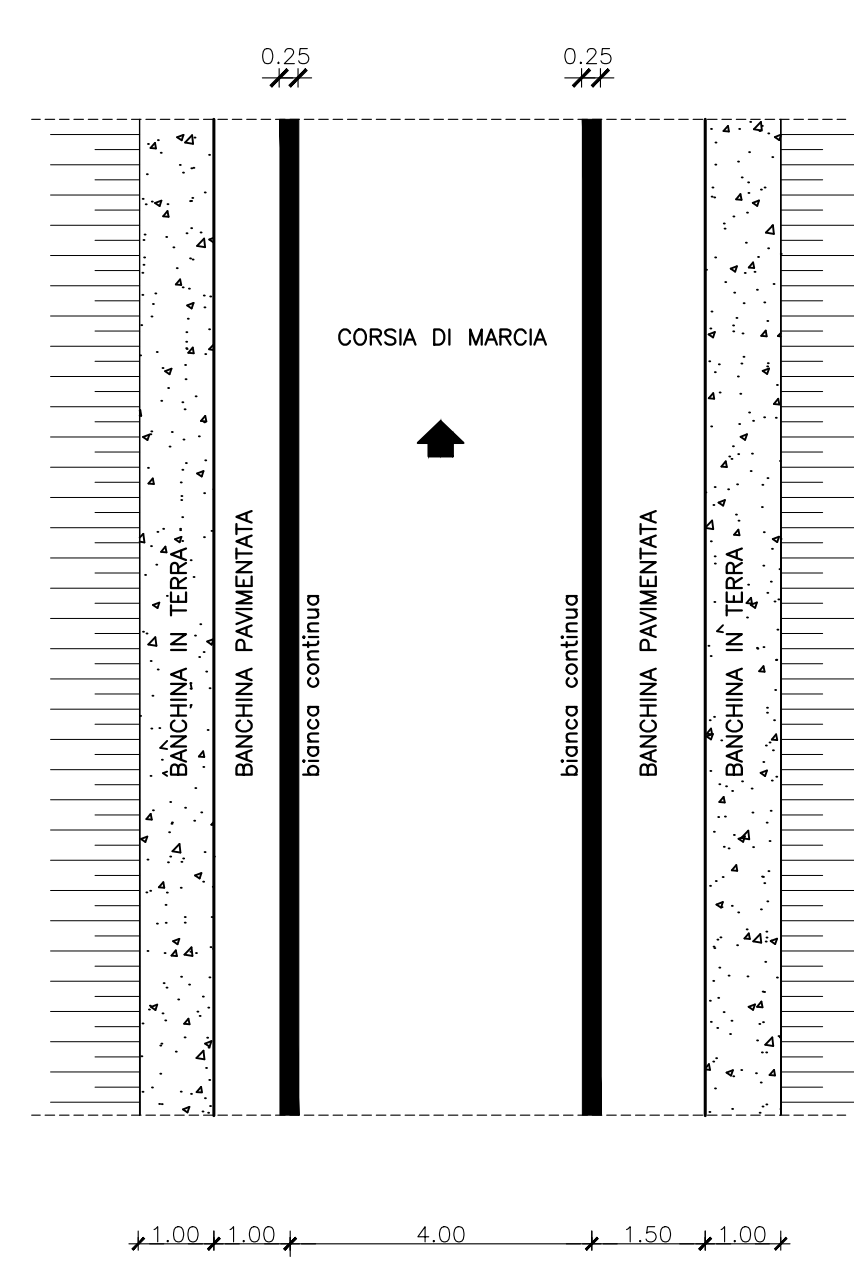


CARREGGIATA BIDIREZIONALE TRA I VIADOTTI SULLA S.S. n.353 E SULLA A23

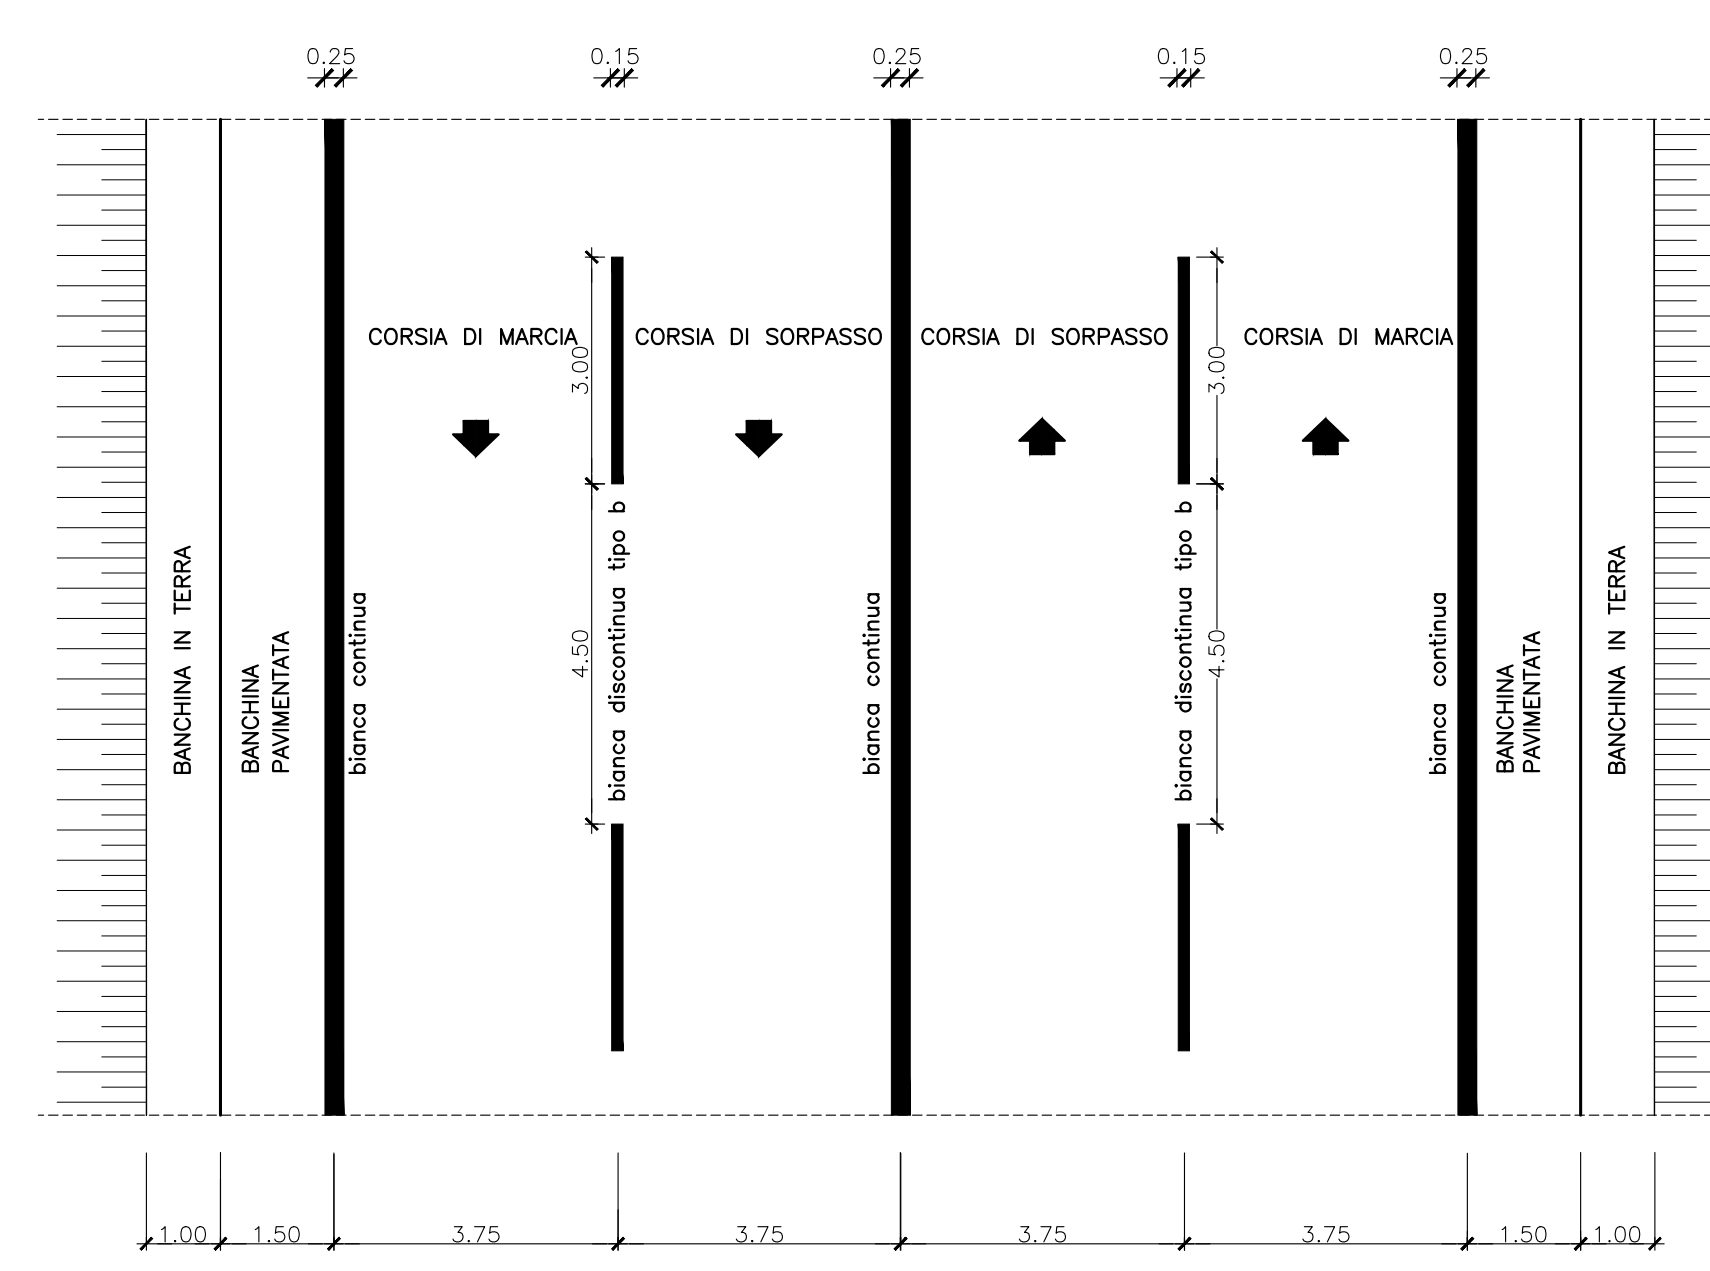


ROTATORIA DI SVINCOLO

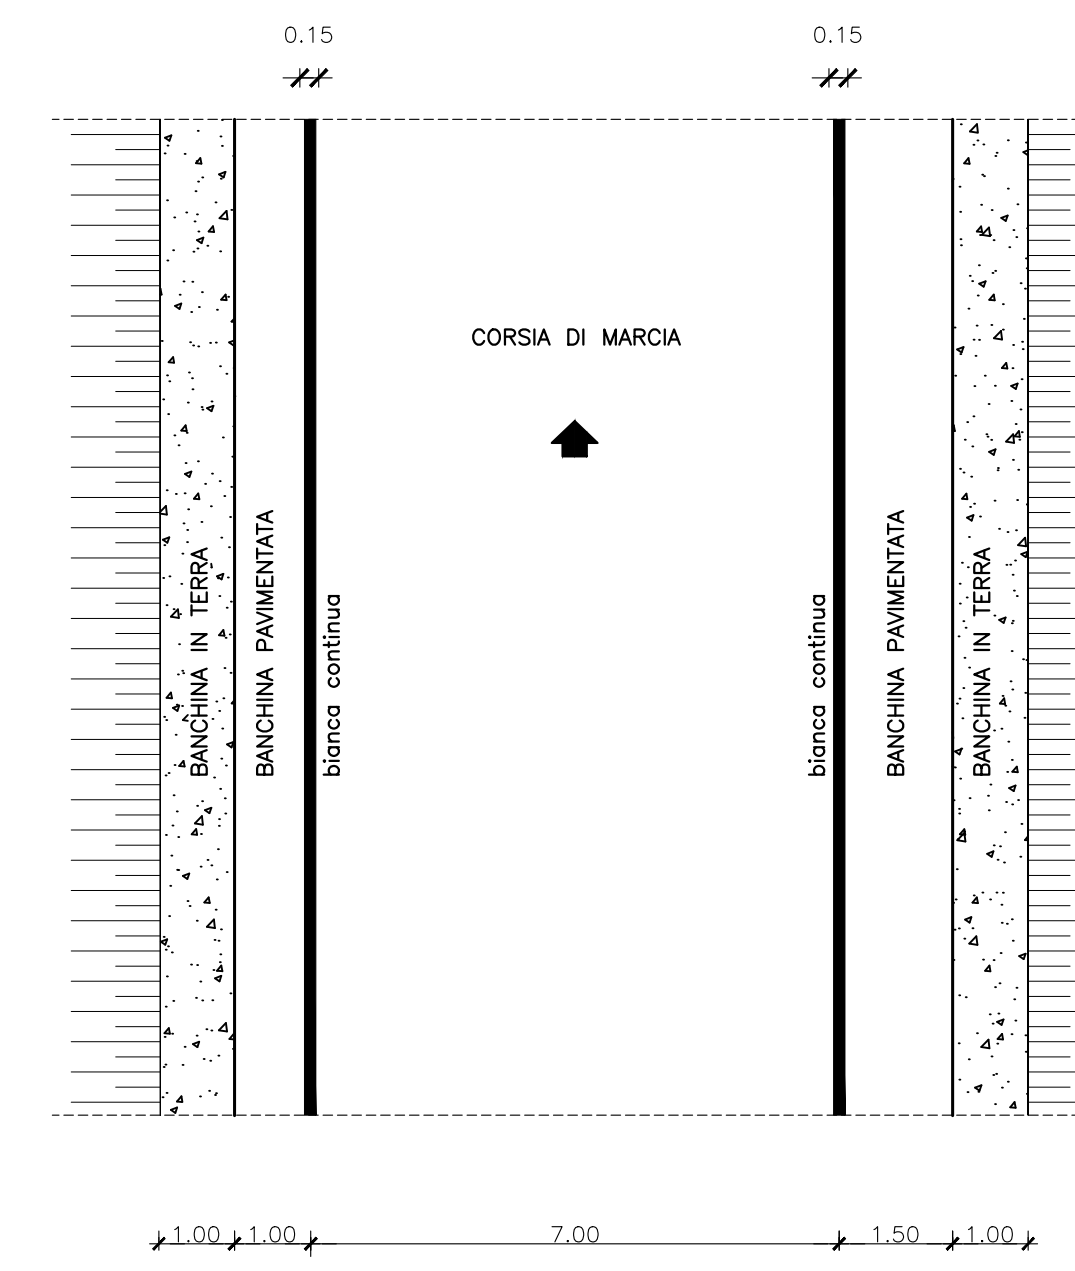

CATEGORIA C2 EXTRAURBANE SECONDARIE

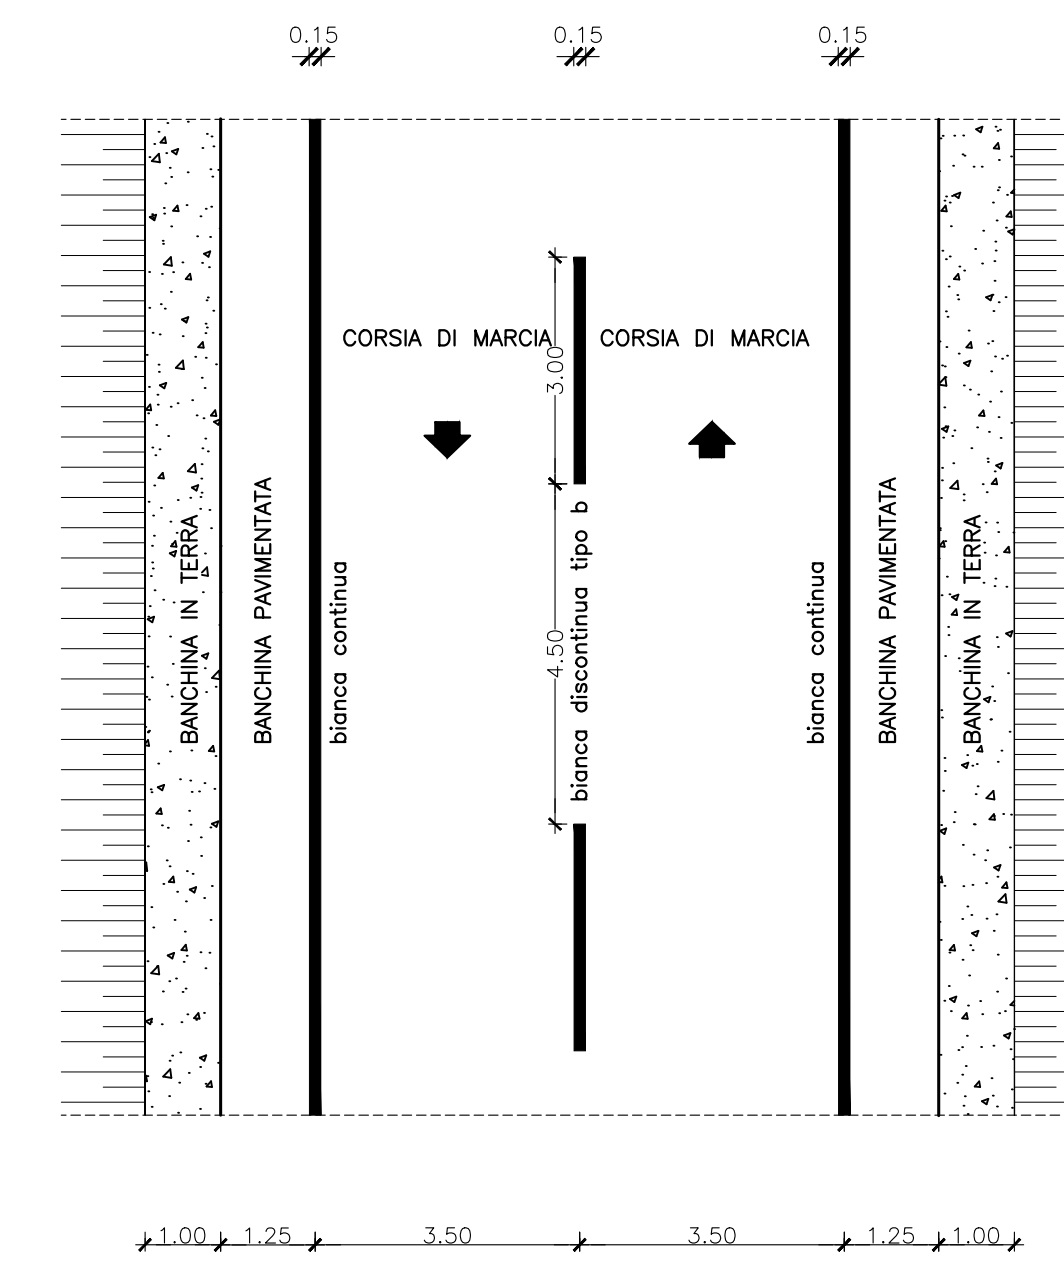

CATEGORIA F2 STRADE LOCALI IN AMBITO EXTRAURBANO

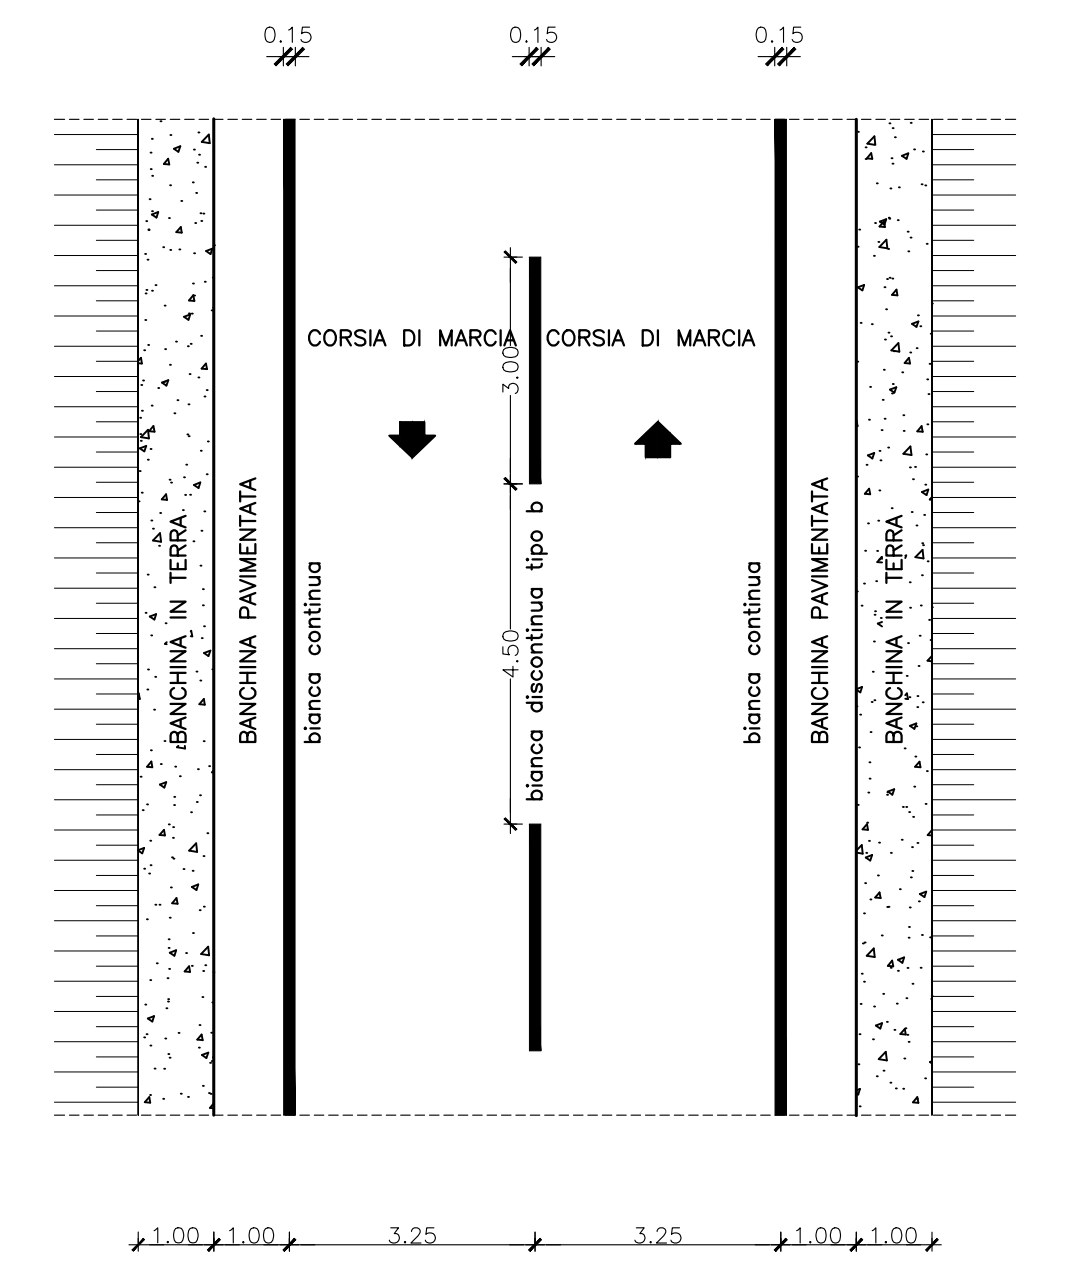


ISCRIZIONI scala 1:100

ISCRIZIONE SU STRADE DI TIPO A B C e D CON V >= 50 Km/h



ISCRIZIONE DI STOP SU STRADE CON V >= 50 Km/h

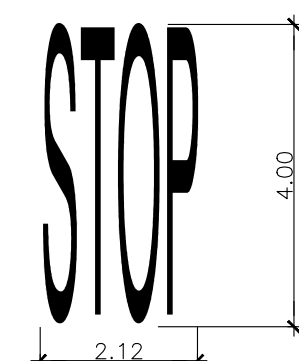


STRISCIA TRASVERSALE DI ARRESTO



SIMBOLI DI DARE PRECEDENZA


STRISCIA TRASVERSALE DI DARE PRECEDENZA

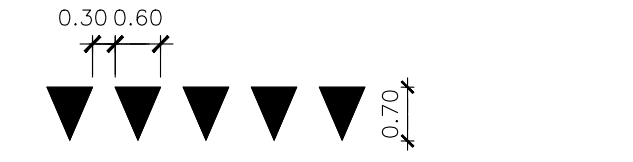


TRIANGOLO ELONGATO STRADE E ED F




TRIANGOLO ELONGATO STRADE A-B-C-D

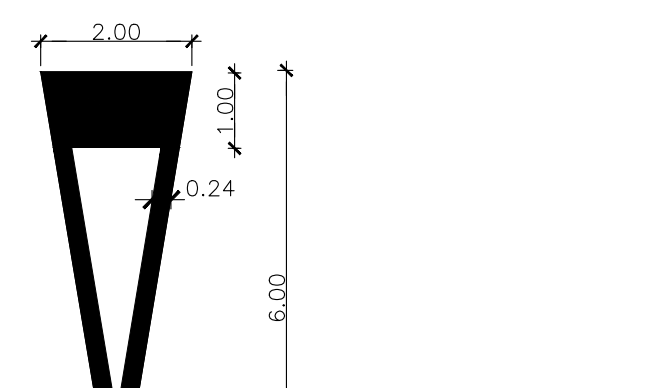


FRECCHE DIREZIONALI scala 1:50  
(Strade extraurbane secondarie)

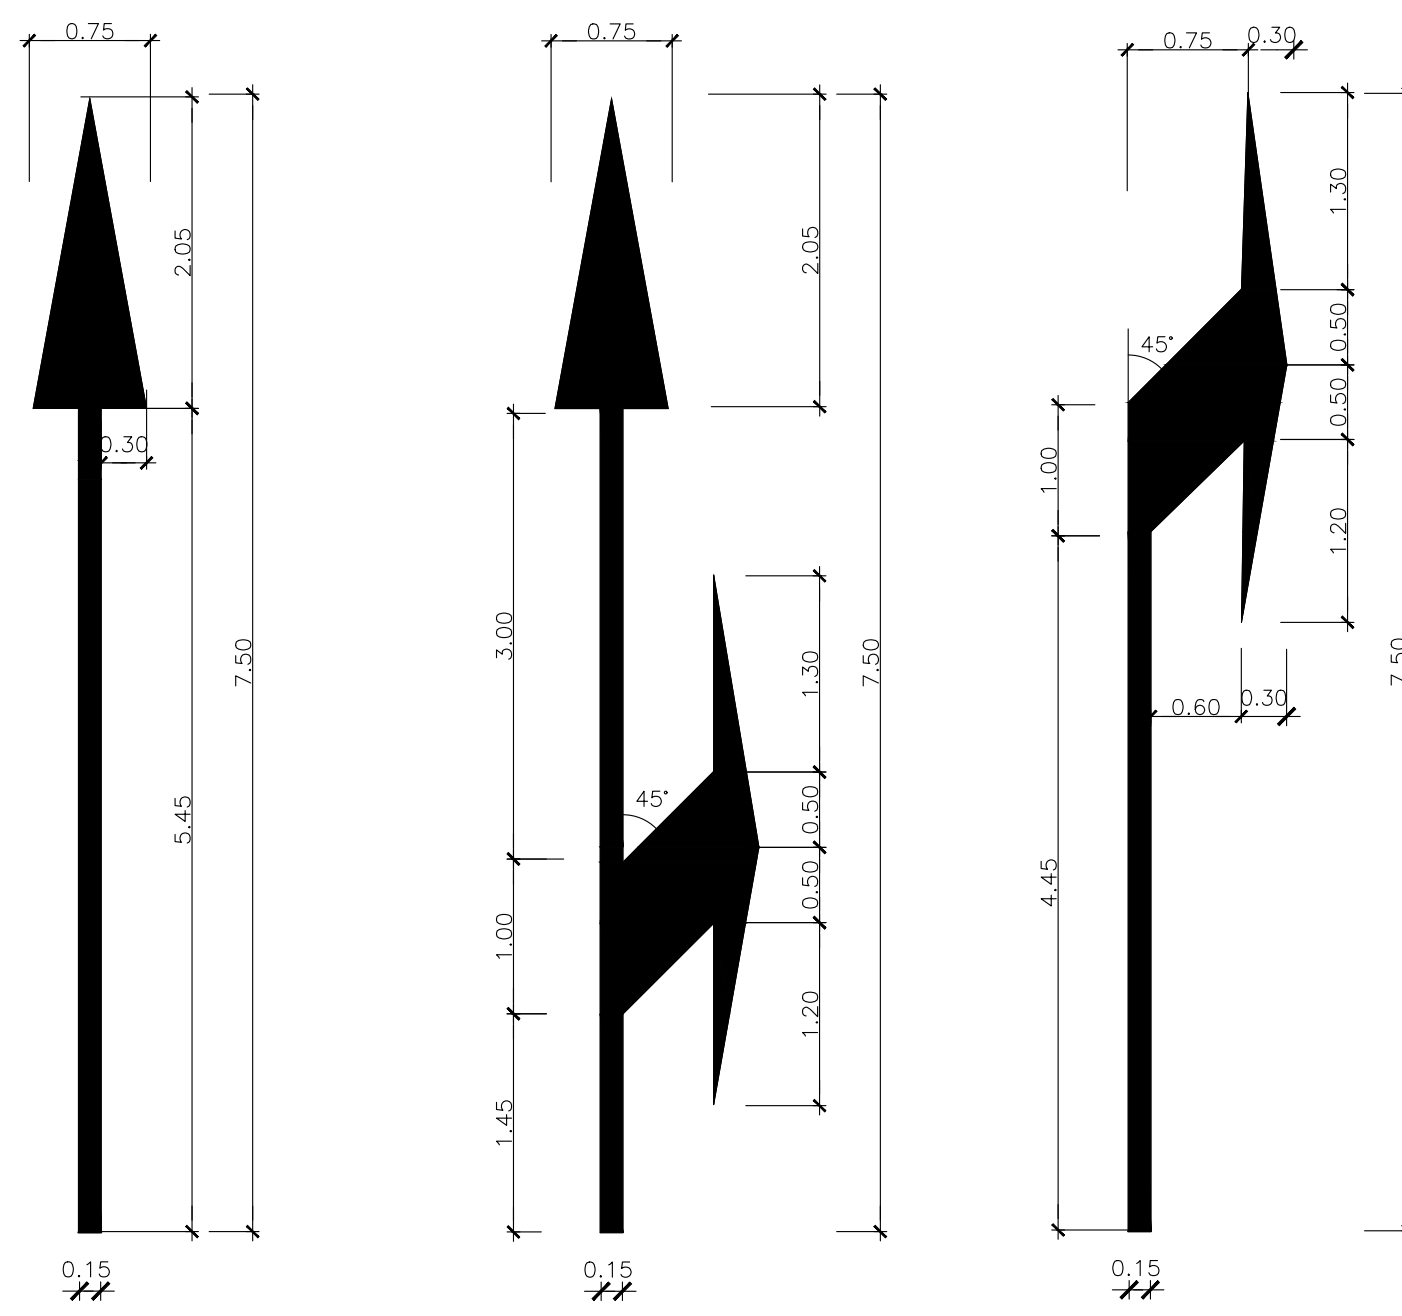

FRECCHE DIREZIONALI scala 1:100  
(Strade extraurbane principali)

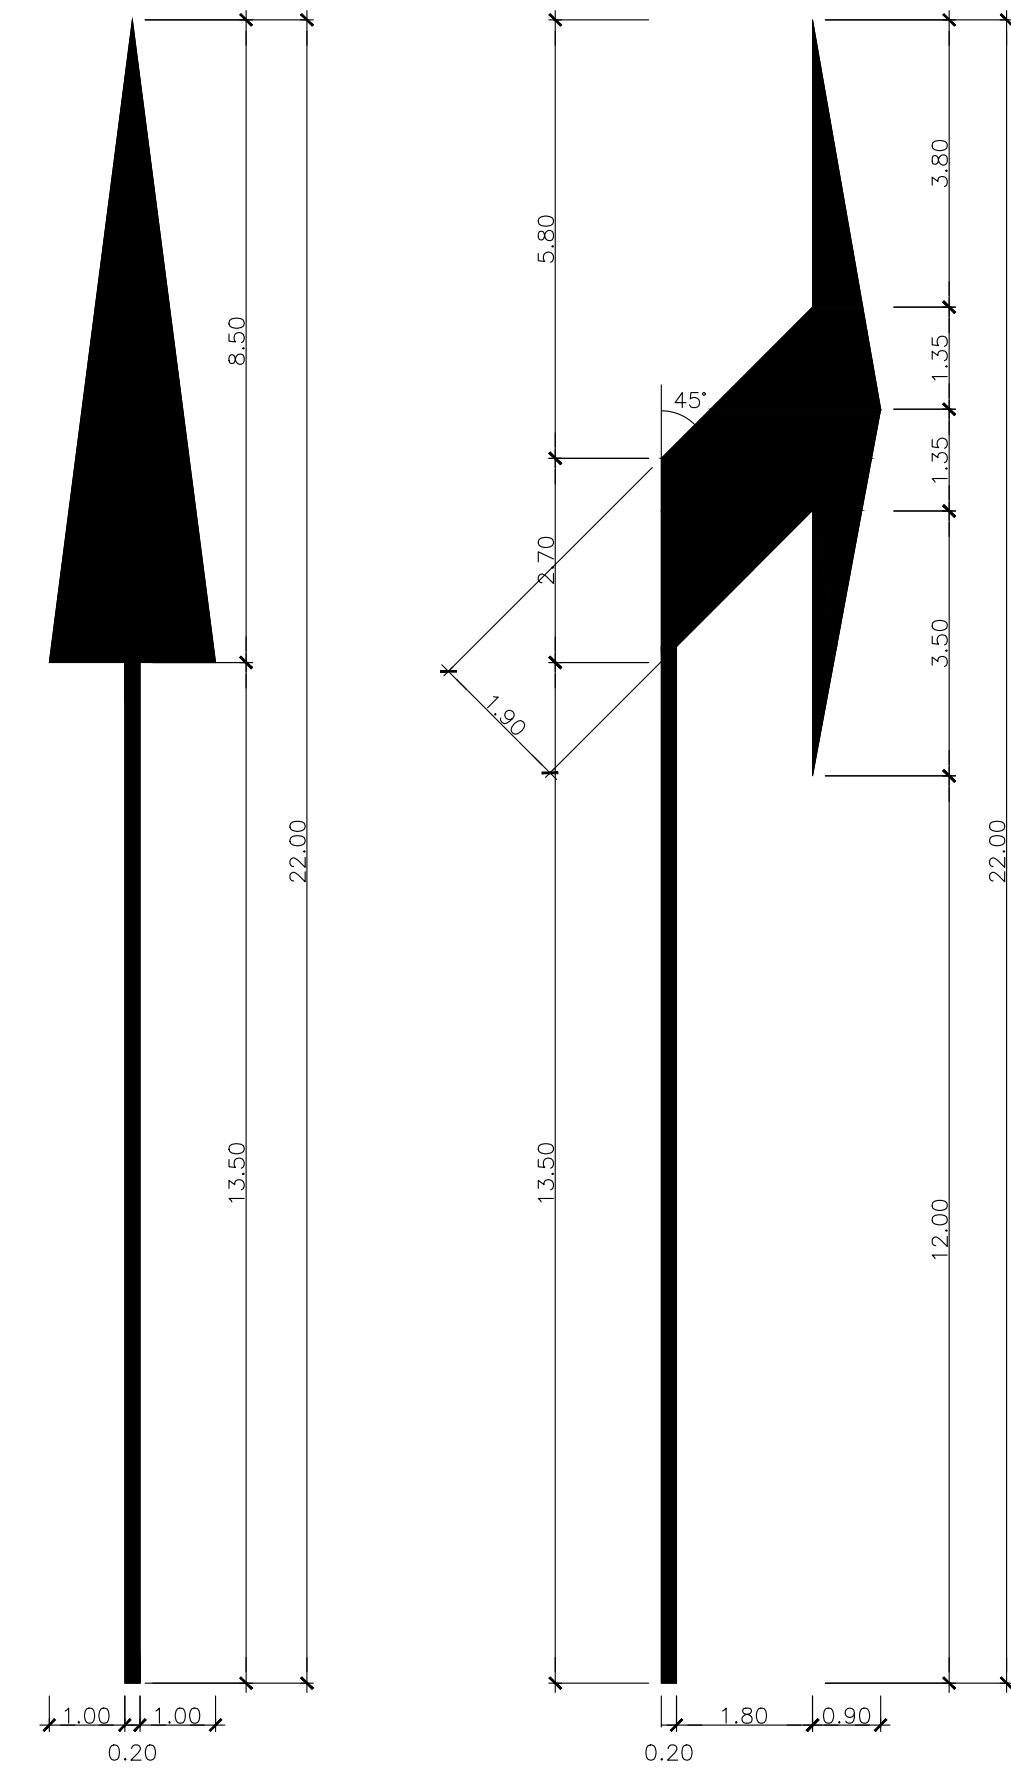

PARTICOLARE ZEBRATURE scala 1:200

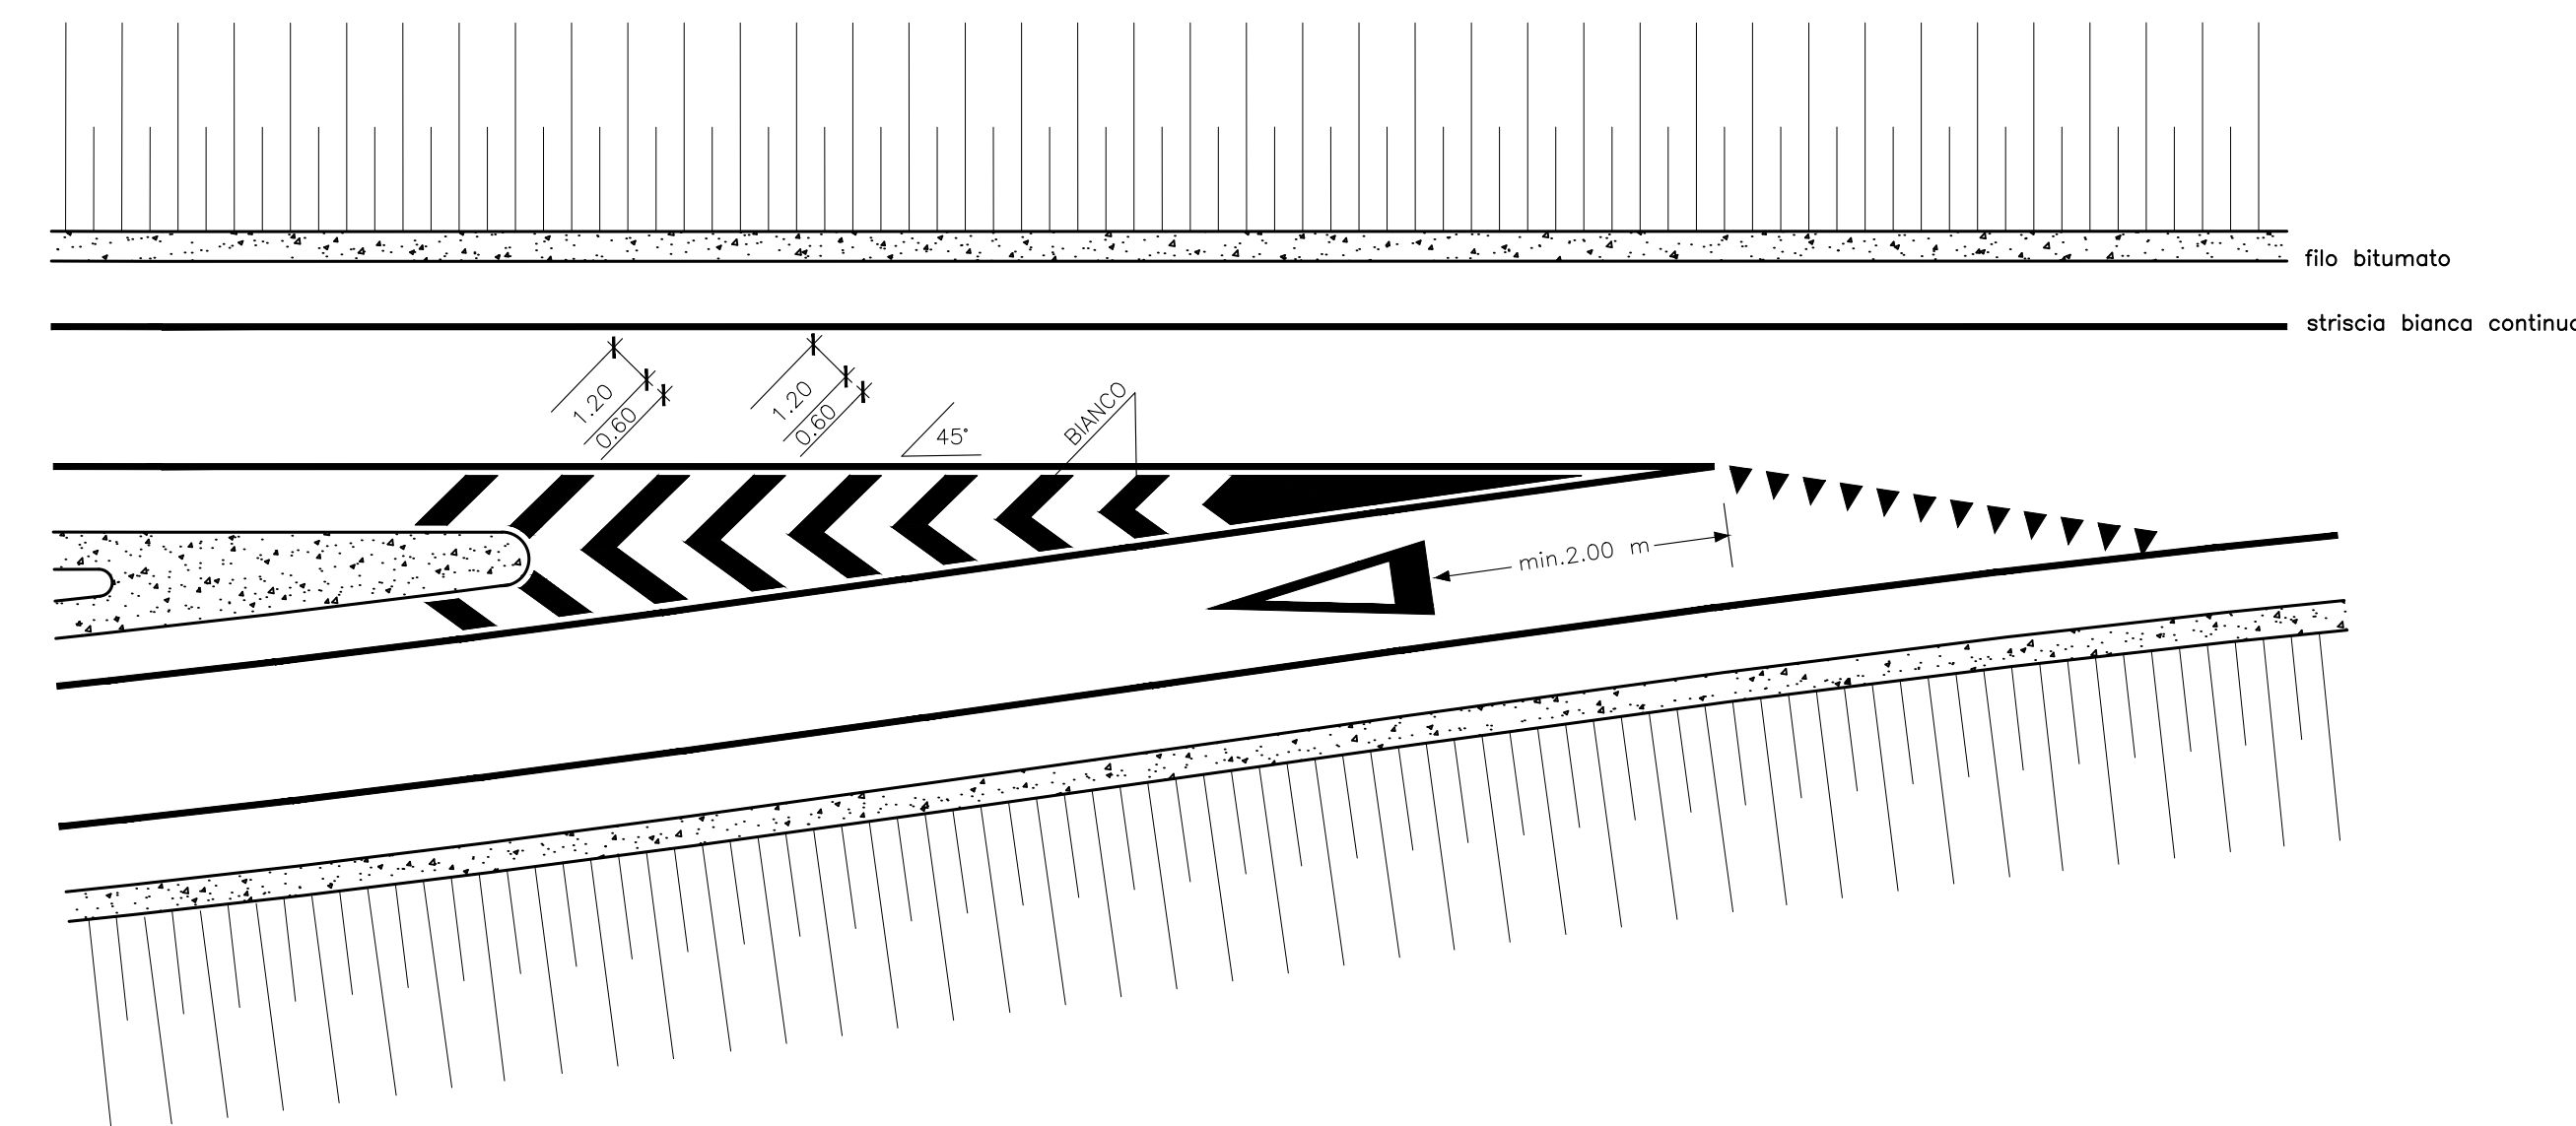

C.U.P. D 21 B 97 00000 000 2

<p><b>REGIONE AUTONOMA FRIULI VENEZIA GIULIA</b> DIREZIONE CENTRALE INFRASTRUTTURE, MOBILITÀ, PIANIFICAZIONE TERRITORIALE E LAVORI PUBBLICI</p>																
<p>SOGGETTO DELEGATARIO:</p>	<p>PROGETTAZIONE:</p>															
<p>COLLEGAMENTO TRA LA S.S. 13 PONTEBBANA E LA A23 TANGENZIALE SUD DI UDINE (II LOTTO)</p>																
<p>AGGIORNAMENTO PROGETTO DEFINITIVO dd.14.12.2006</p>																
<p>SEGNALLETICA STRADALE</p> <p>Elementi tipo segnaletica orizzontale</p> <p>scale varie</p>	<p>TEMATICA</p> <p>N. ALLEGATO e SUB-ALL.</p> <p><b>04.01.0.0</b></p>															
<table border="1"> <tr> <th>REV.</th> <th>DATA</th> <th>DESCRIZIONE</th> <th>IG</th> <th>GA</th> <th>EP</th> </tr> <tr> <td>0</td> <td>30.08.2012</td> <td>EMISIONE</td> <td></td> <td></td> <td></td> </tr> </table>	REV.	DATA	DESCRIZIONE	IG	GA	EP	0	30.08.2012	EMISIONE				<table border="1"> <tr> <td> <p>COORDINAMENTO E PROGETTAZIONE GENERALE:</p> <p>S.p.A. AUTOVIE VENETE:</p> <p>dott. ing. Edoardo PELLA</p> <p>dott. ing. Stefano DI SANIULO</p> </td> <td> <p>IL CAPO COMMESSA:</p> <p>dott. ing. Edoardo PELLA</p> </td> <td> <p>IL DIRETTORE DELL'AREA OPERATIVA:</p> <p>dott. ing. Edoardo PELLA</p> </td> </tr> </table>	<p>COORDINAMENTO E PROGETTAZIONE GENERALE:</p> <p>S.p.A. AUTOVIE VENETE:</p> <p>dott. ing. Edoardo PELLA</p> <p>dott. ing. Stefano DI SANIULO</p>	<p>IL CAPO COMMESSA:</p> <p>dott. ing. Edoardo PELLA</p>	<p>IL DIRETTORE DELL'AREA OPERATIVA:</p> <p>dott. ing. Edoardo PELLA</p>
REV.	DATA	DESCRIZIONE	IG	GA	EP											
0	30.08.2012	EMISIONE														
<p>COORDINAMENTO E PROGETTAZIONE GENERALE:</p> <p>S.p.A. AUTOVIE VENETE:</p> <p>dott. ing. Edoardo PELLA</p> <p>dott. ing. Stefano DI SANIULO</p>	<p>IL CAPO COMMESSA:</p> <p>dott. ing. Edoardo PELLA</p>	<p>IL DIRETTORE DELL'AREA OPERATIVA:</p> <p>dott. ing. Edoardo PELLA</p>														
<p>PROGETTAZIONE SPECIALISTICA:</p> <p>Tematica:</p>	<p>IL RESPONSABILE UNICO DEL PROCEDIMENTO:</p>															
<p>NOME FILE:</p> <p>12070401000.dwg</p> <p>12070401000.dwg</p>	<p>DATA PROGETTO:</p> <p>30.08.2012</p>															
<p>312TN</p> <p>12 07 0</p>	<p>PROGETTO REGIONE</p>															